



Aðalskipulag Árborgar 2020-2036

Breytingar á sveitarfélagsupprætti

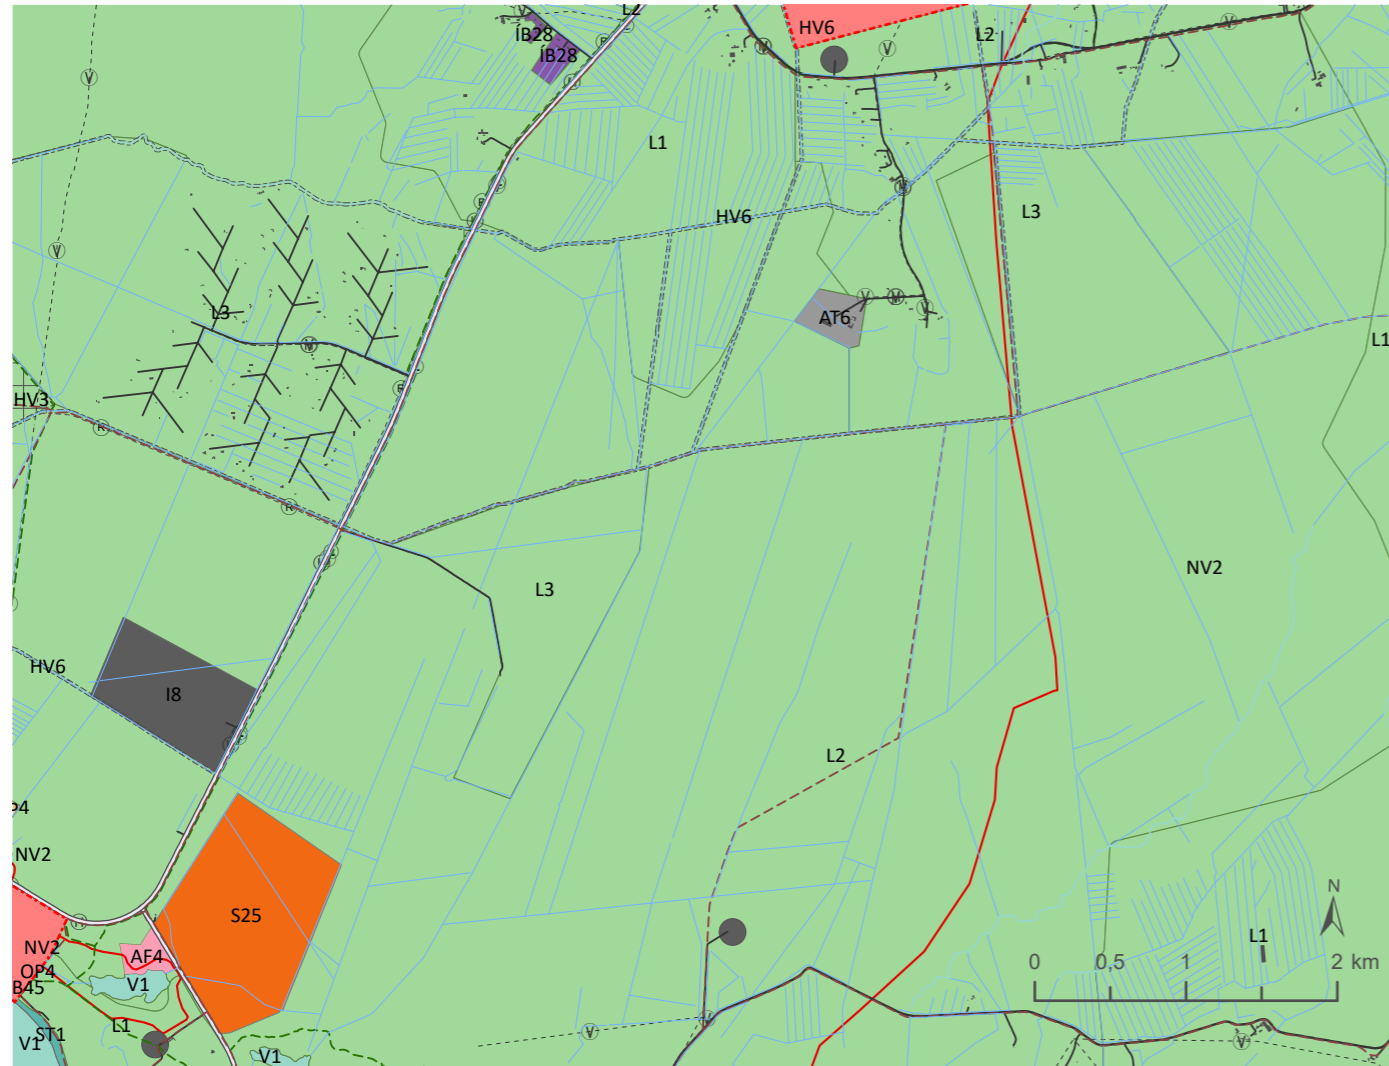

Breyttur aðalskipulagsupprættur

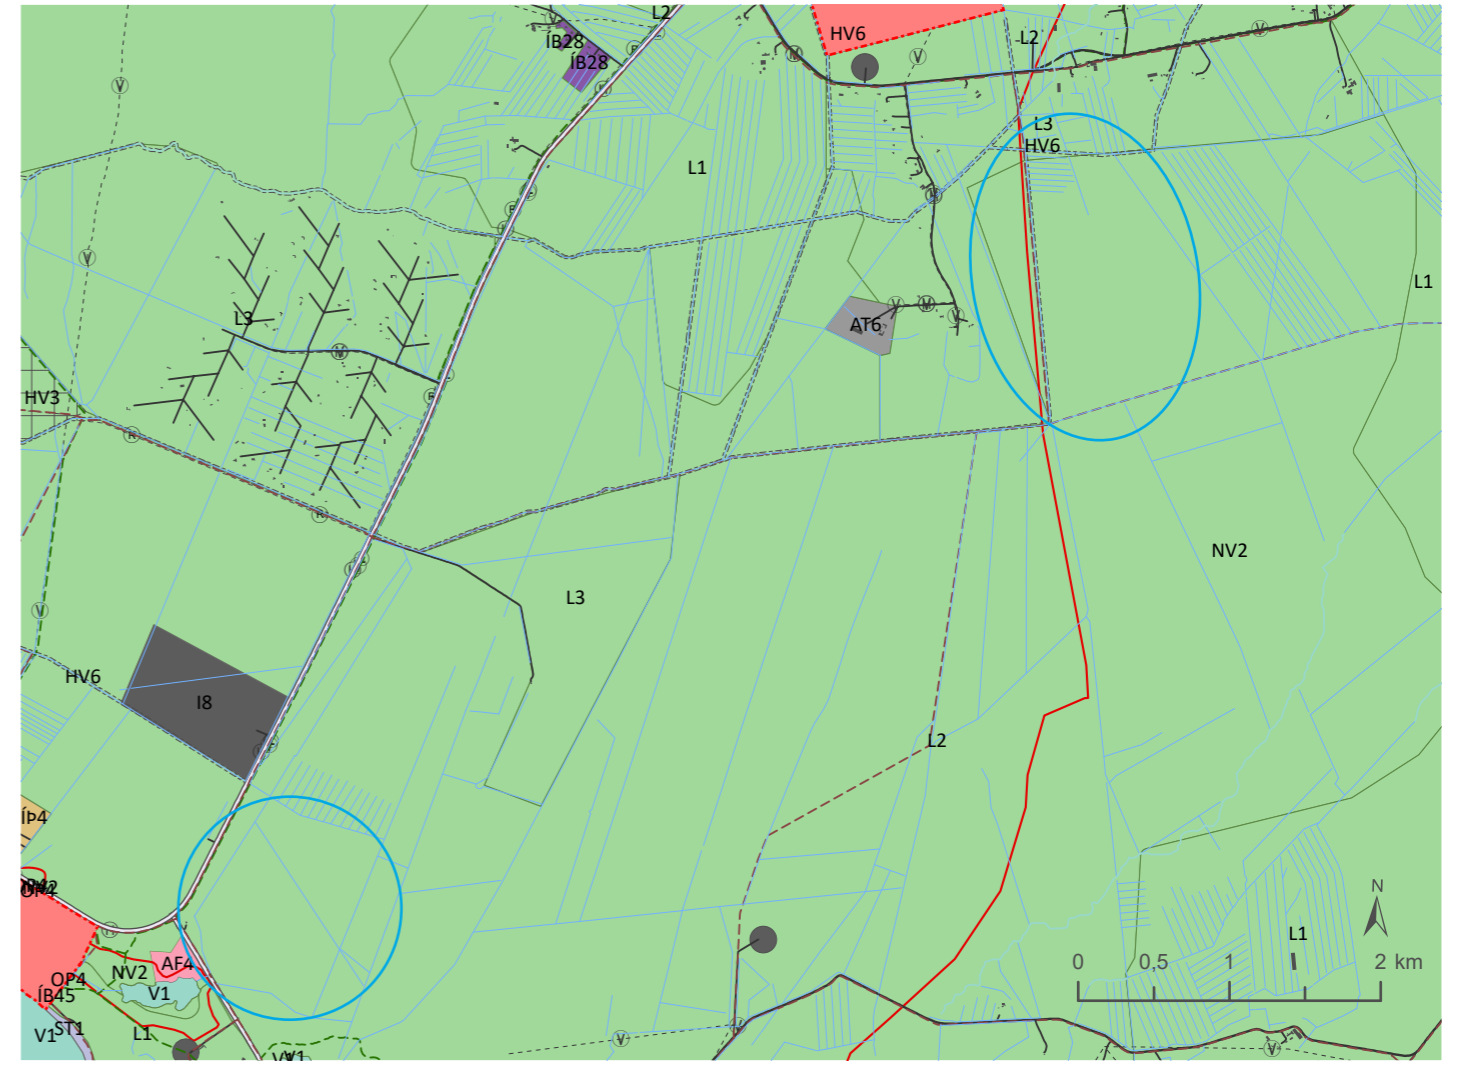

Gildandi aðalskipulagsupprættur

Skýringar

- | | | |
|---------------------------------|----------------------------|----------------------------|
| Íbúðarbyggð | Íþróttasvæði | Göng |
| Afþreyingar- og ferðamannasvæði | Óbyggð svæði | Veitur, fráveita |
| Athafnasvæði | Landbúnaðarsvæði | Veitur, hitaveita |
| Flugvellir | Strandsvæði | Veitur, ljósleiðari |
| Iðnaðarsvæði | Vegir, götur og stígar | Veitur, neysl vatn |
| Kirkjugarðar og grafreitir | Frístundabyggð | Veitur, rafmagn, loftlína |
| Miðsvæði | Þéttbýlismörk | Veitur, rafstrengur í jörð |
| Opin svæði | Stofnvegur eða stofnbraut | Iðnaðarsvæði |
| Samfélagsþjónusta | Tengivegur eða tengibraut | Samfélagsþjónusta |
| Skógræktar- og landgræðslusvæði | Aðrir vegir og götur | Hverfisvernd |
| Vötn, ár og sjór | Aðrir vegir og götur | Minjavernd |
| Verslun- og þjónusta | Göngu- og/eða hjólræðaleið | Hindranafletir flugvalla |
| Svæði sem breytingin nær til | Reiðleið | Náttúruvá |
| | Hjólræðaleið | |

Aðalskipulagsbreyting þessi hefur verið kynnt og auglýst skv. 1. mgr. 36 gr. skipulagslaga nr. 123/2010, með síðari breytingum. Aðalskipulagsbreytingin var samþykkt af bæjarstjórn Sveitarfélagsins Árborgar _____

F.h. Sveitarfélagsins Árborgar _____

Aðalskipulagsbreytingin var staðfest af Skipulagsstofnun _____

Skipulagsgögn:

Breyttur aðalskipulagsupprættur fyrir Selfoss í mkv. 1:10.000.
Gildandi aðalskipulagsupprættur fyrir Selfoss í mkv. 1:10.000.
Gildandi og breyttur aðalskipulagsupprættur fyrir dreifbýli í mkv. 1:50.000.
Greinargerð með forsendum og umhverfismatskýrslu.



Aðalskipulag Árborgar 2020-2036
Breytingar á sveitarfélagsupprætti

Verk:	Blaðstærð:	Unnið:	Rýnt:
109018	A3	IS	GAL

Mælikvarði:	Dags:	Breytt dags:
1:50.000	23.05.2024	08.11.2024