




YFIRLITSMYND (1:1000)

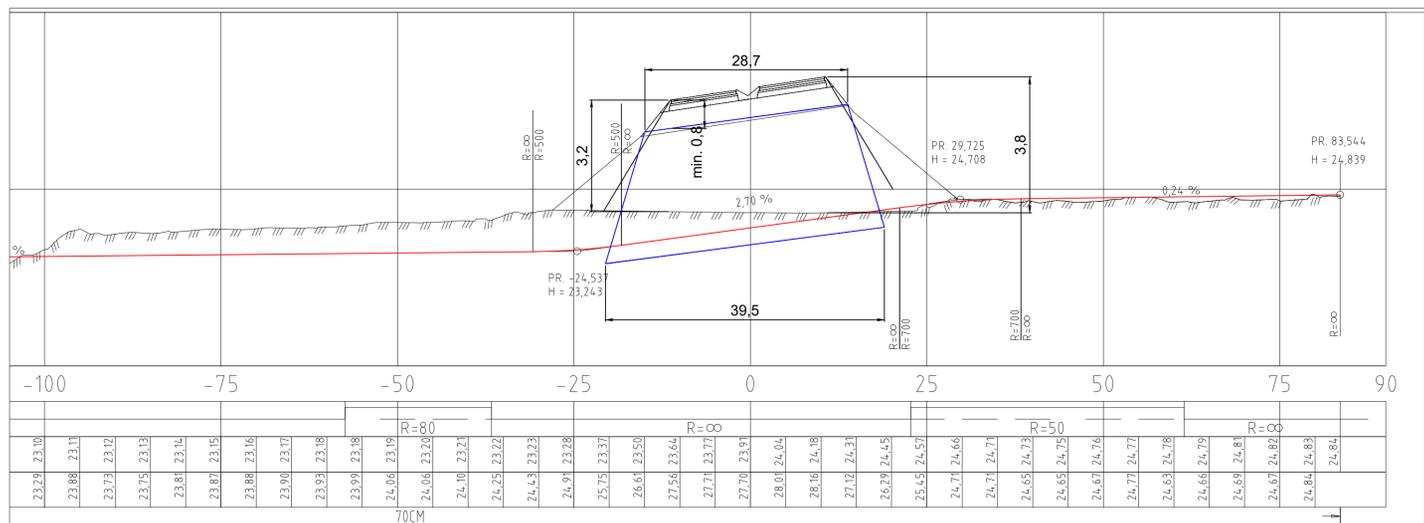


GRUNNMYND (1:500/1:100)

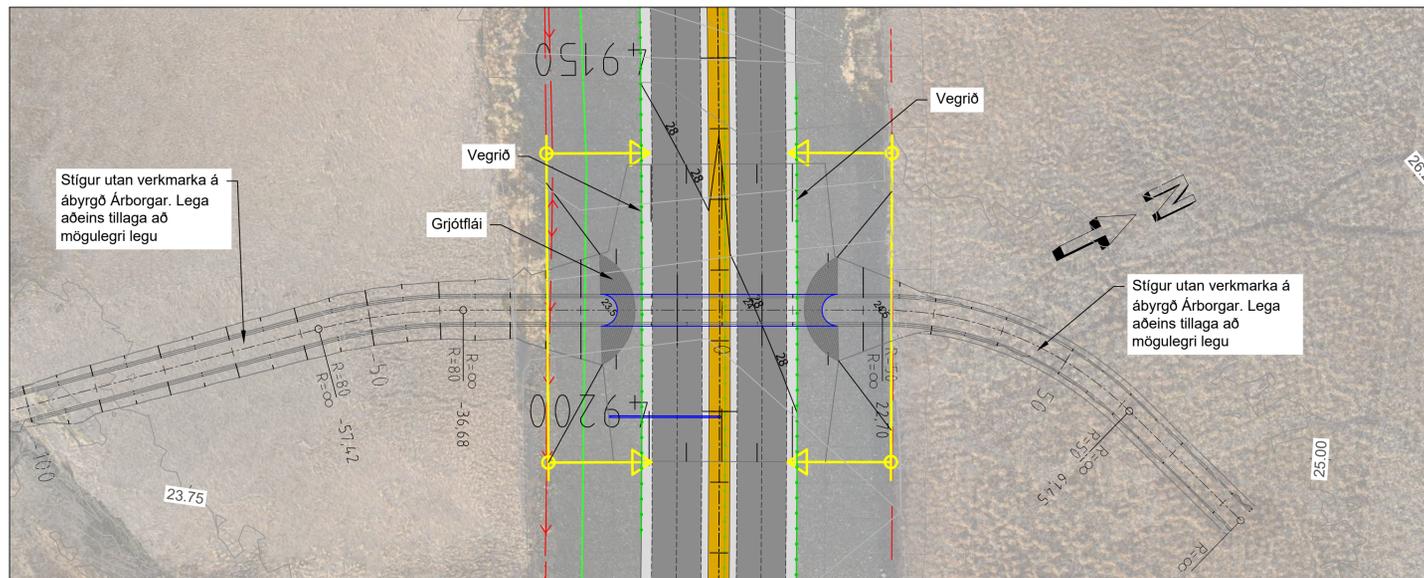


GRUNNMYND (1:500)

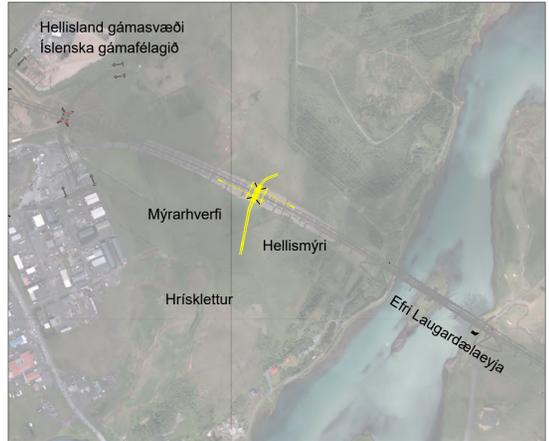


LYKILMYND (1:10000)

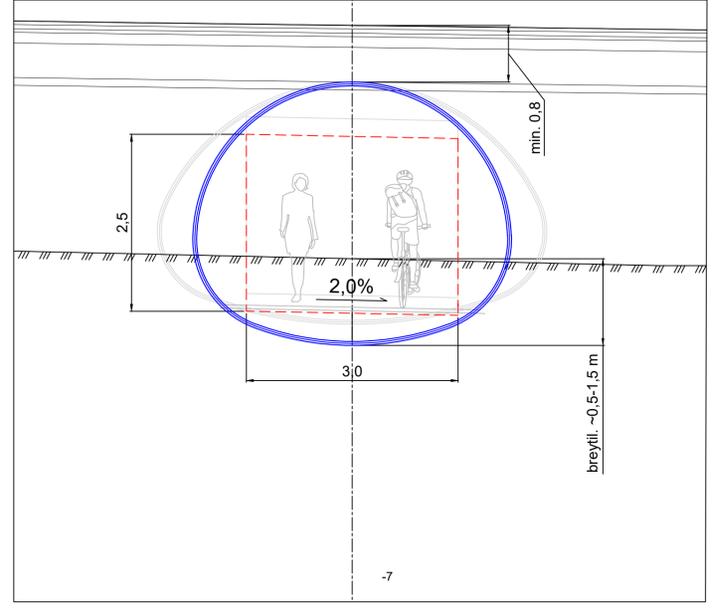

ÞVESNIÐ (1:50)

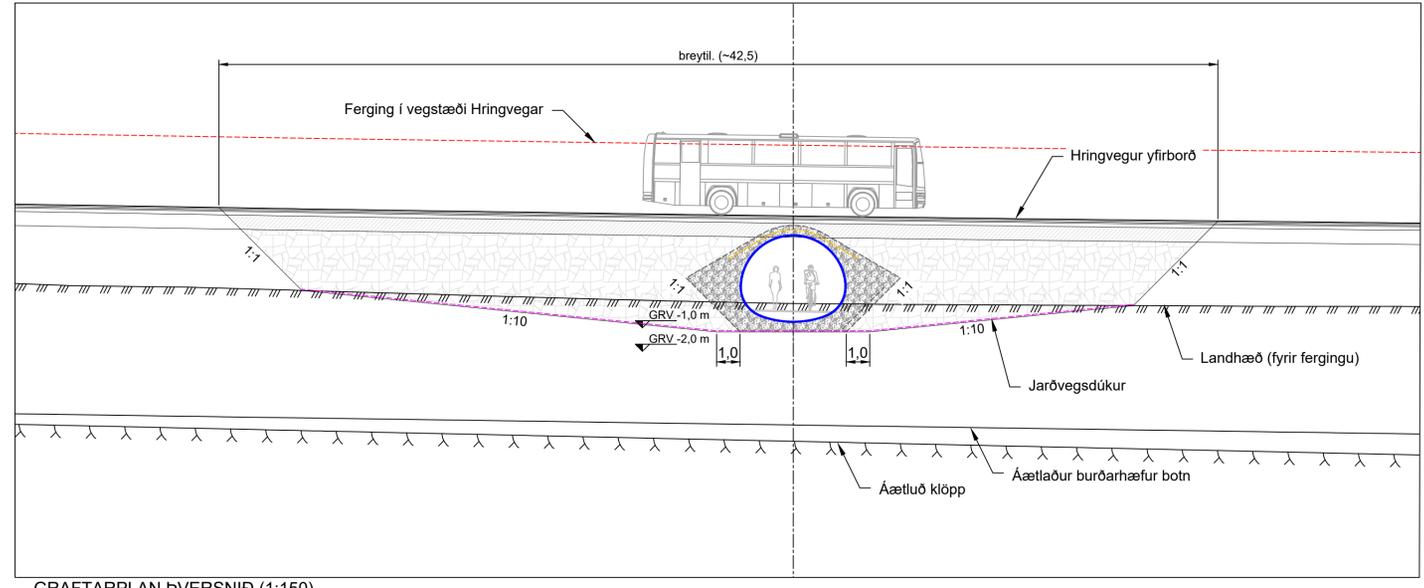

GRAFTARPLAN ÞVESNIÐ (1:150)

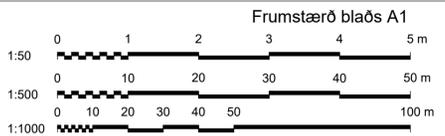

A	TIL UPPLÝSINGA	2025-10-30	BRAB
Útgj	Breyting	Dags.	Nafn

Vegagerðin		
Mælikvarði	Hannað	BrAB
As showen	Teiknað	BrAB
	Yfirfarið	
	Sambýkt	

Hringvegur (1) um Ölfusá	
Biskupstungnabraut - Suðurlandsvegur	
Vegagerð	
Stálbogaundirgöngur í Hellismýri	
Grunnmyndir og snið	

Dags.	2025-10-30
Verknr. VG	23-086
Vegnr.	1
Hönnunarstig	Verkhönnun
Teikn. nr.	270-D999
Útg.	A

C:\Users\brab\OneDrive\Documents\Verkis\Project Files\01 - Road Construction\Drawings\Grunnmyndar\OLF-VEG-999\UndirArborg.dwg