


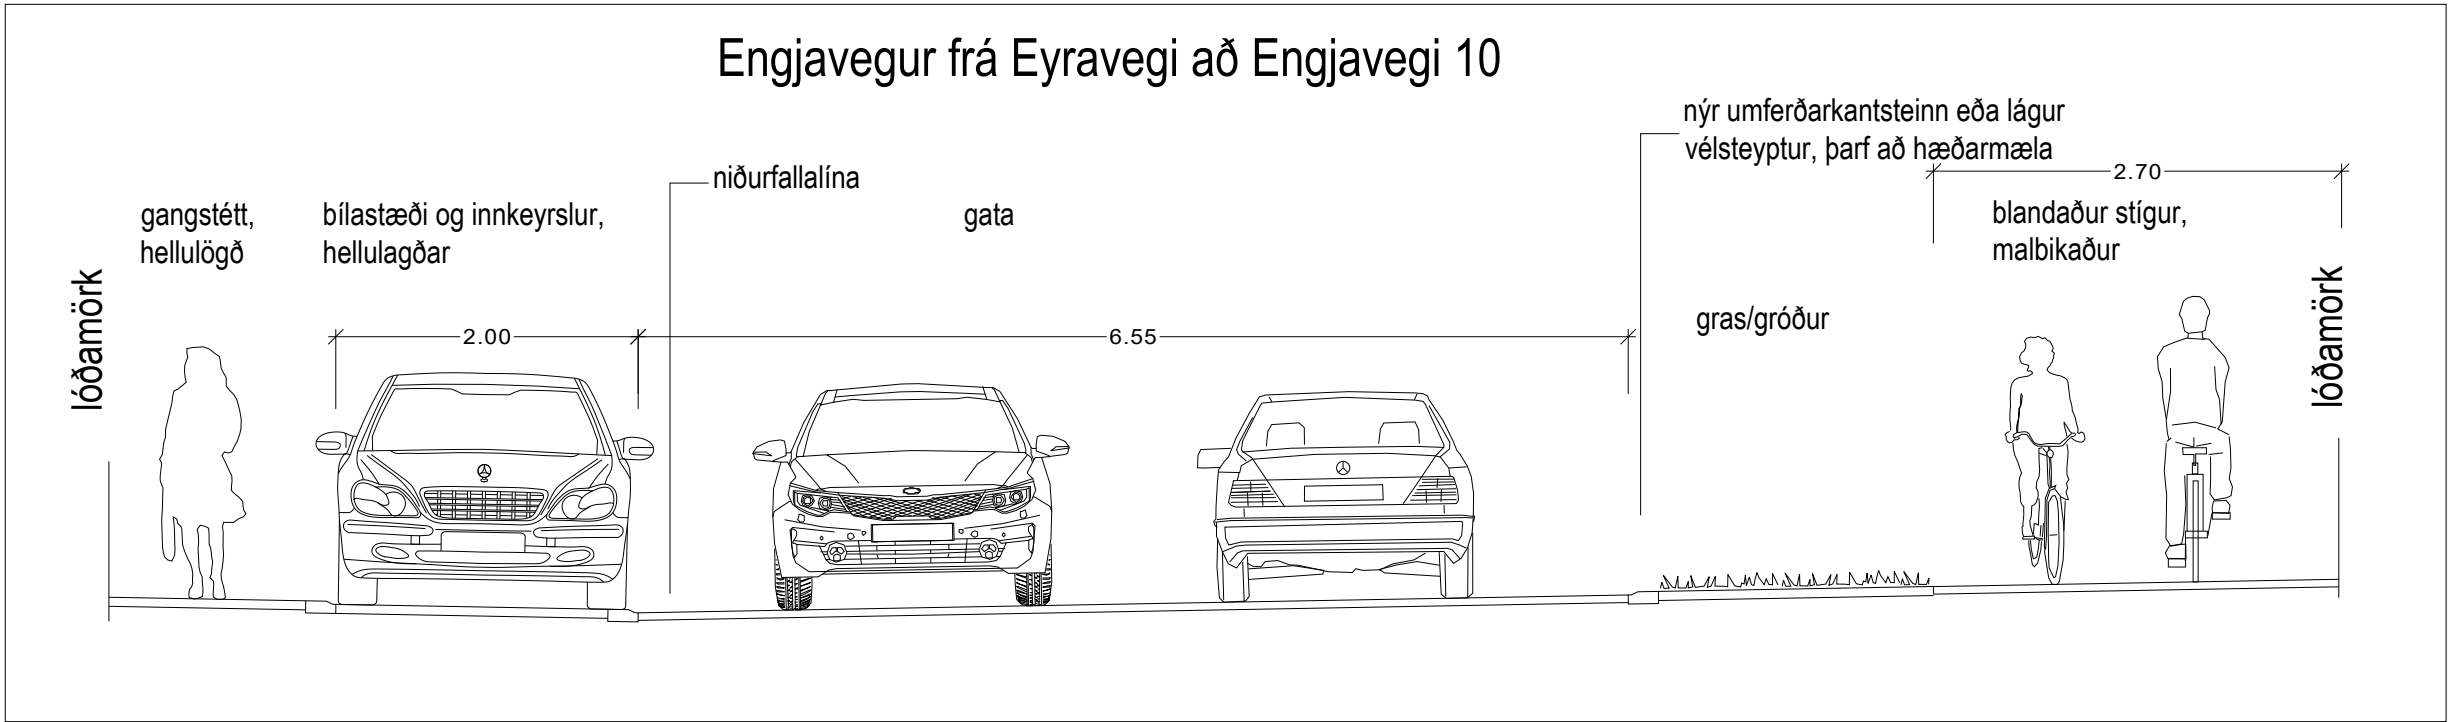

HÖNNUNARVIÐMIÐ FYRIR ENGJAVEG



- GATA OG KANTSTEINAR
- Breidd götu, milli kantsteina er 6,55 m
 - Þeim megin sem niðurföll eru, skal vera vélsteyptur kantsteinn ef nægjanlegur hæðarmunur fæst.
 - Við innkeyrslur og samsíða bílastæði skal vera umferðarkantsteinn í götulinu.

- HJÓLASTÍGUR
- Malbikaður göngu/hjólastígur 2,7 - 3 m á breidd, er norðan megin við götu frá Eyravegi að Tryggvagötu og sunnan megin við götu frá Tryggvagötu að Langholti

- GANGSTÉTTIR
- Þeim megin sem ekki er malbikaður hjólastígur, skal vera hellulögð gangstétt

- INNKEYRSLUR
- Innkeyrslur að lóðum skulu að jafnaði vera 6 m breiðar. Undantekningar eru sérstaklega málsettar. Lagt er til að þær séu hellulagðar með 8 cm þykkum hellusteini og að niðurtekt sé eingöngu milli gangstéttar og götu.

- SAMSÍÐA BÍLASTÆDI OG GRASSVÆÐI
- Á milli malbikaðrar götu og malbikaðs stígs skal leitast við að koma fyrir grassvæði.
 - Lagt er til að samsíða bílastæði meðfram götu verði hellulögð með 8 cm þykkum hellusteini.

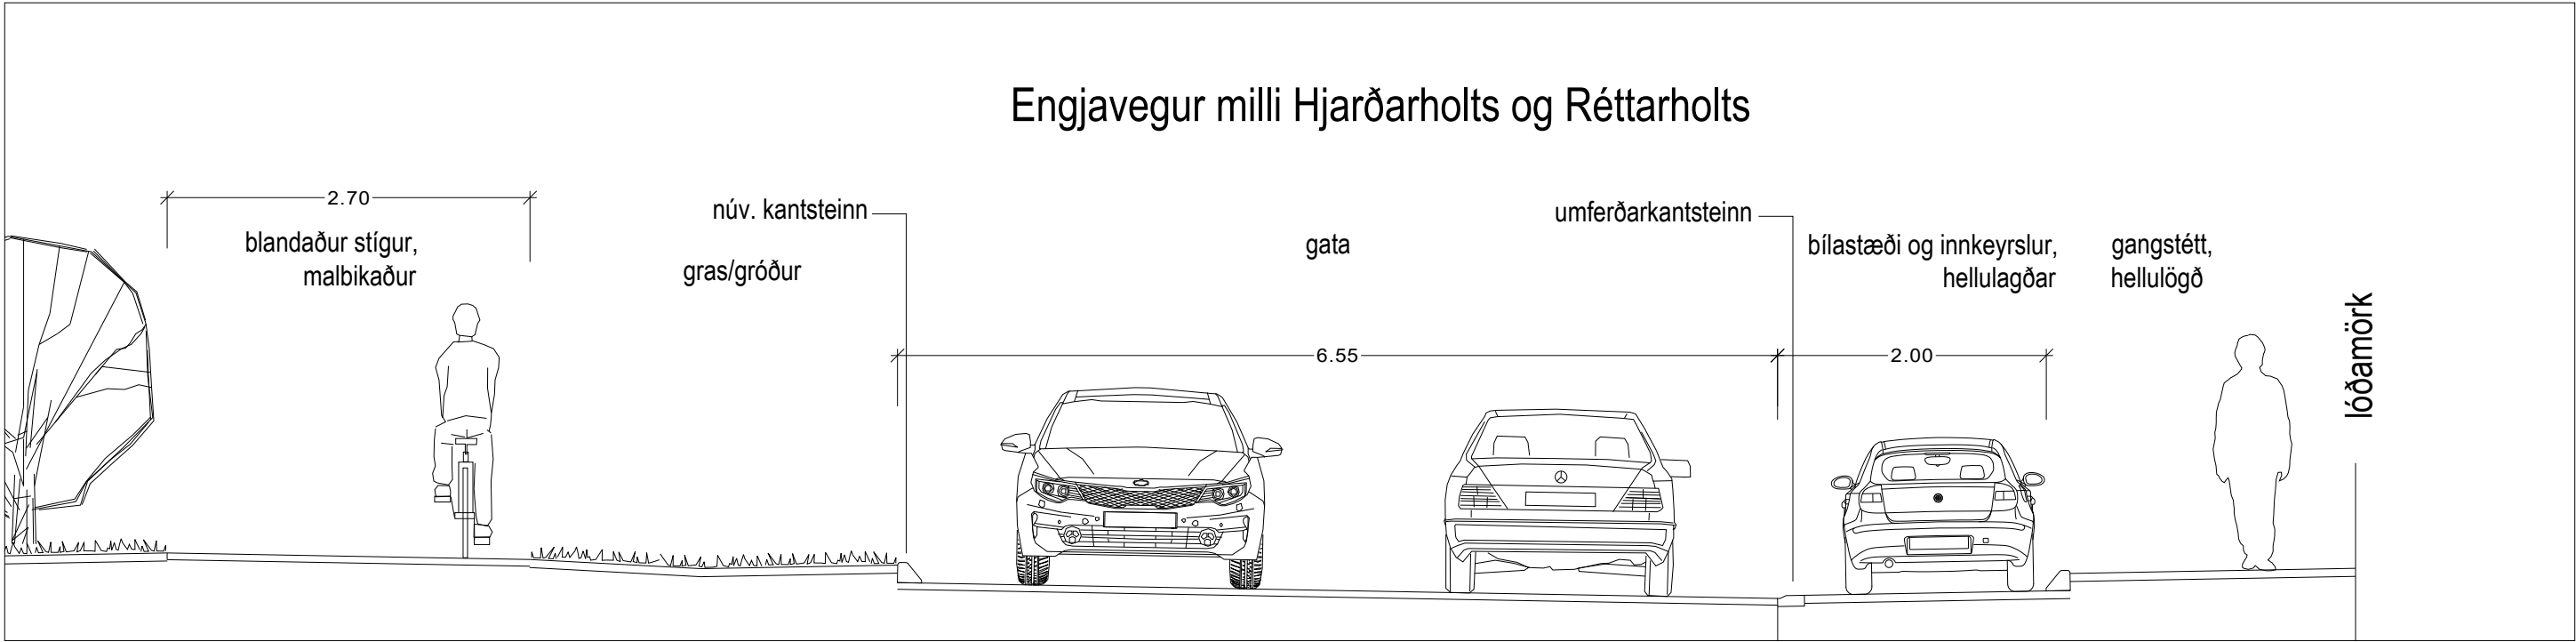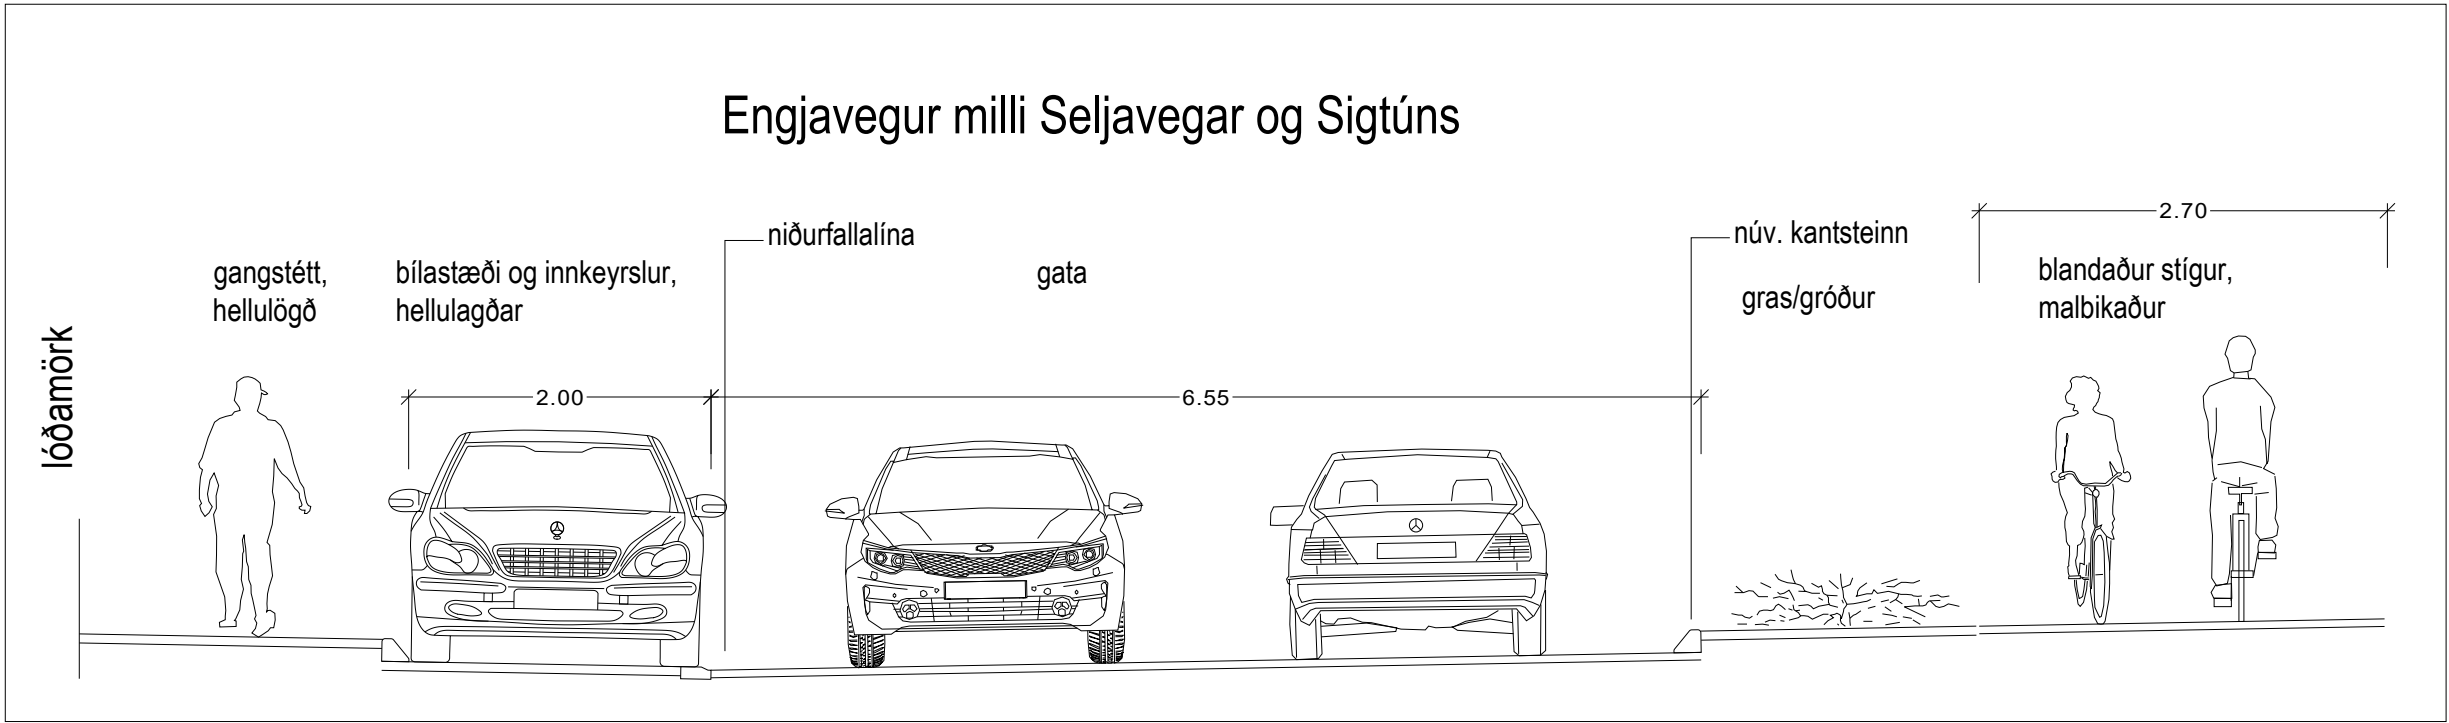

Skýringar:

- Blandaður stígur, malbikaður
- Niðurfallalína

E	
D	
C	
B	
A	

Breytingar Dags.

HEITI VERKS:

SVEITARFÉLAGIÐ ÁRBORG
ENGJAVEGUR SELFOSSI

HEITI TEIKNINGAR:

STÍGAR, INNKEYRSLUR OG BÍLASTÆÐI
KENNISNIÐ

VERKNR: 226-024	MKV: 1:50 í A2	TEIKNING NR: 1/3
TEIKNAD AF: sg	HANNAÐ AF: sg	DAGS. TEIKN: 8. júlí 2026
YFIRLESTUR / UNDIRSKRIFT:		TEIKN. BREYTT: 12. ágúst 2026