

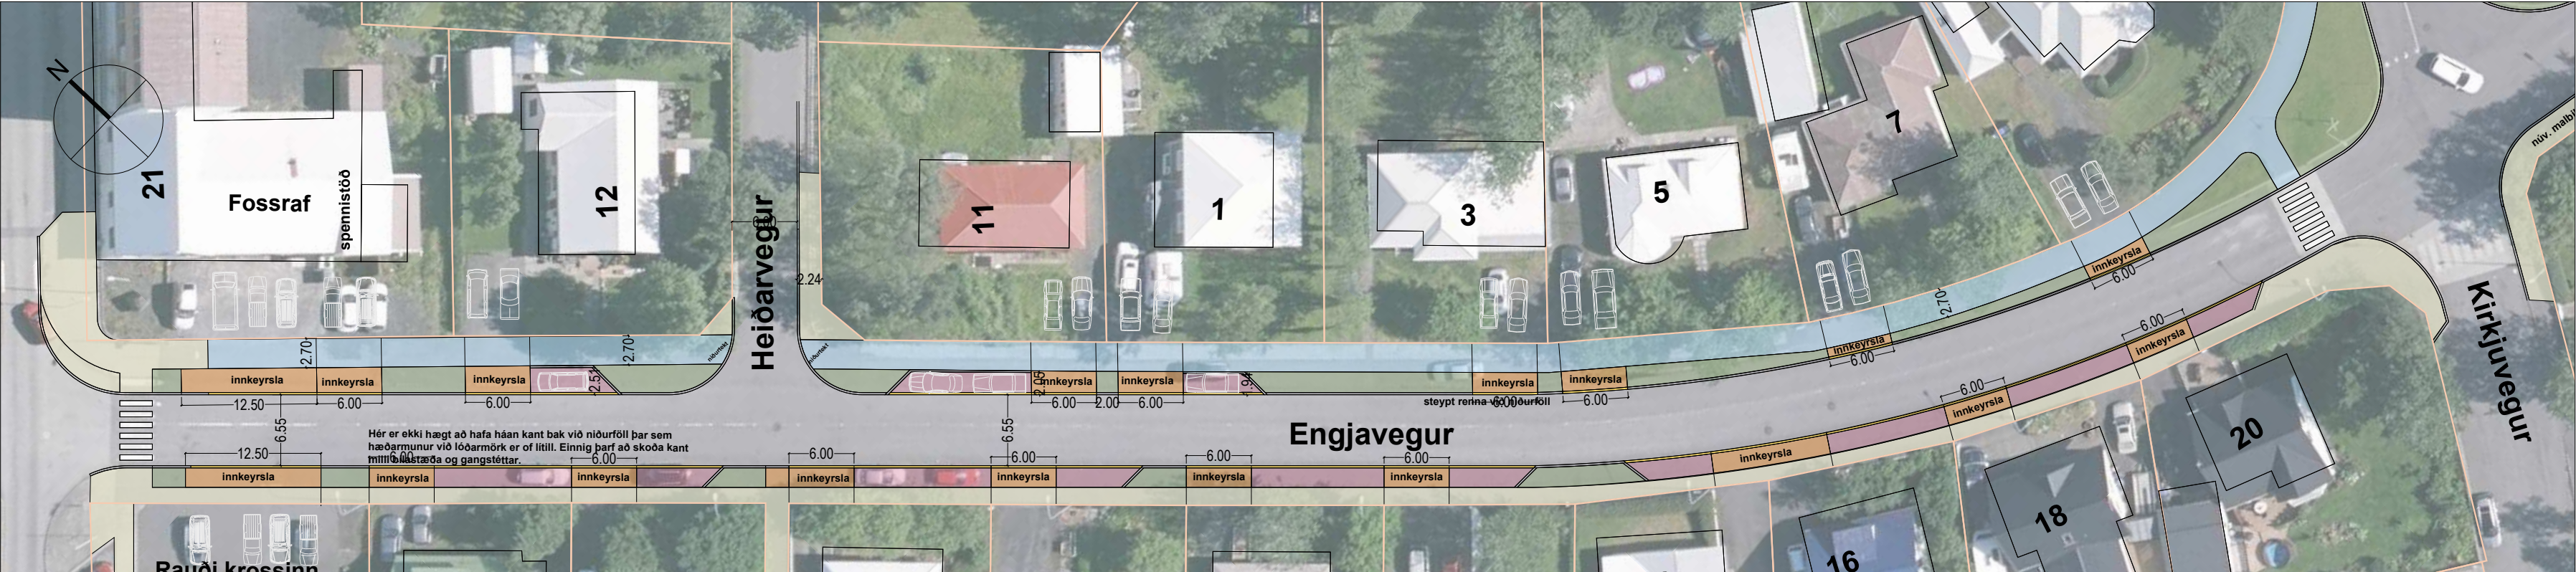
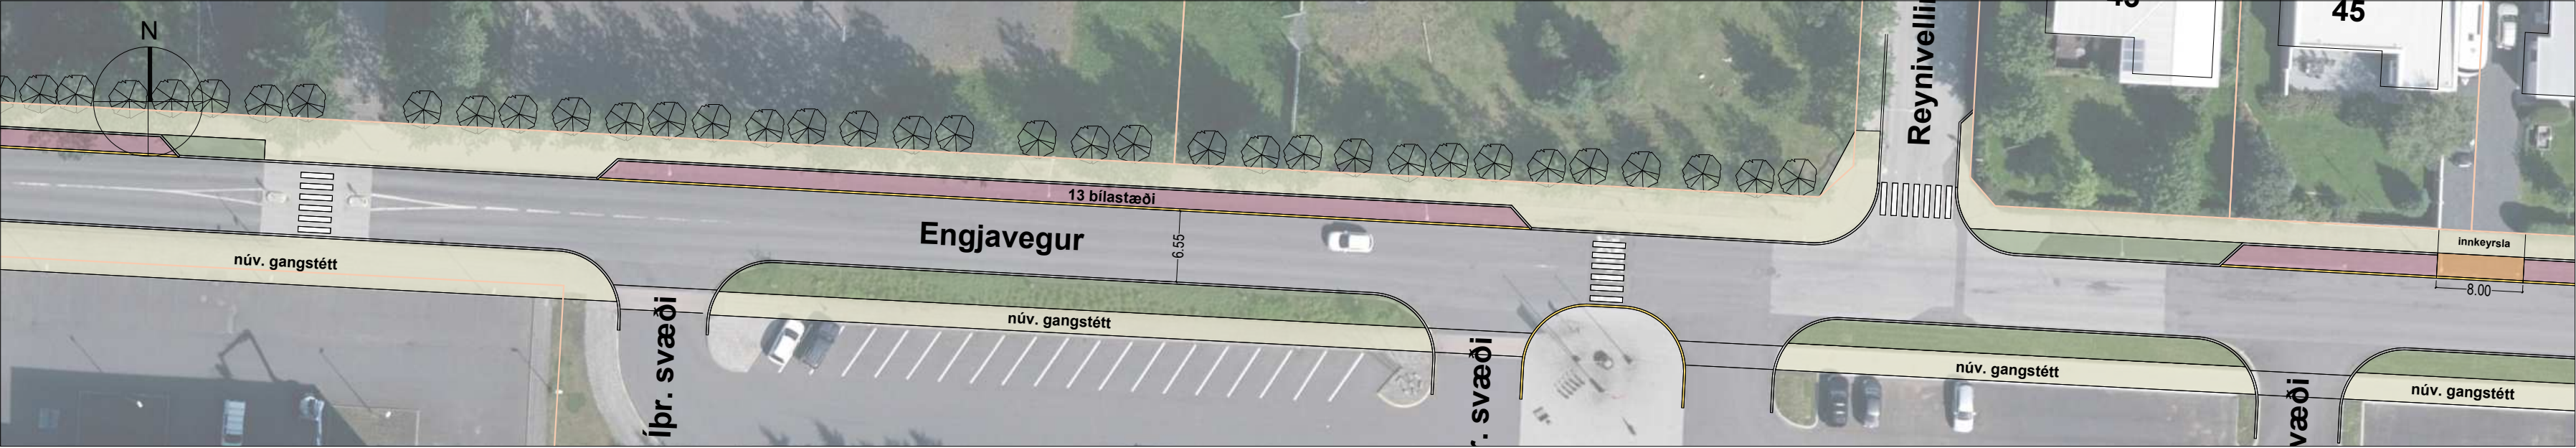


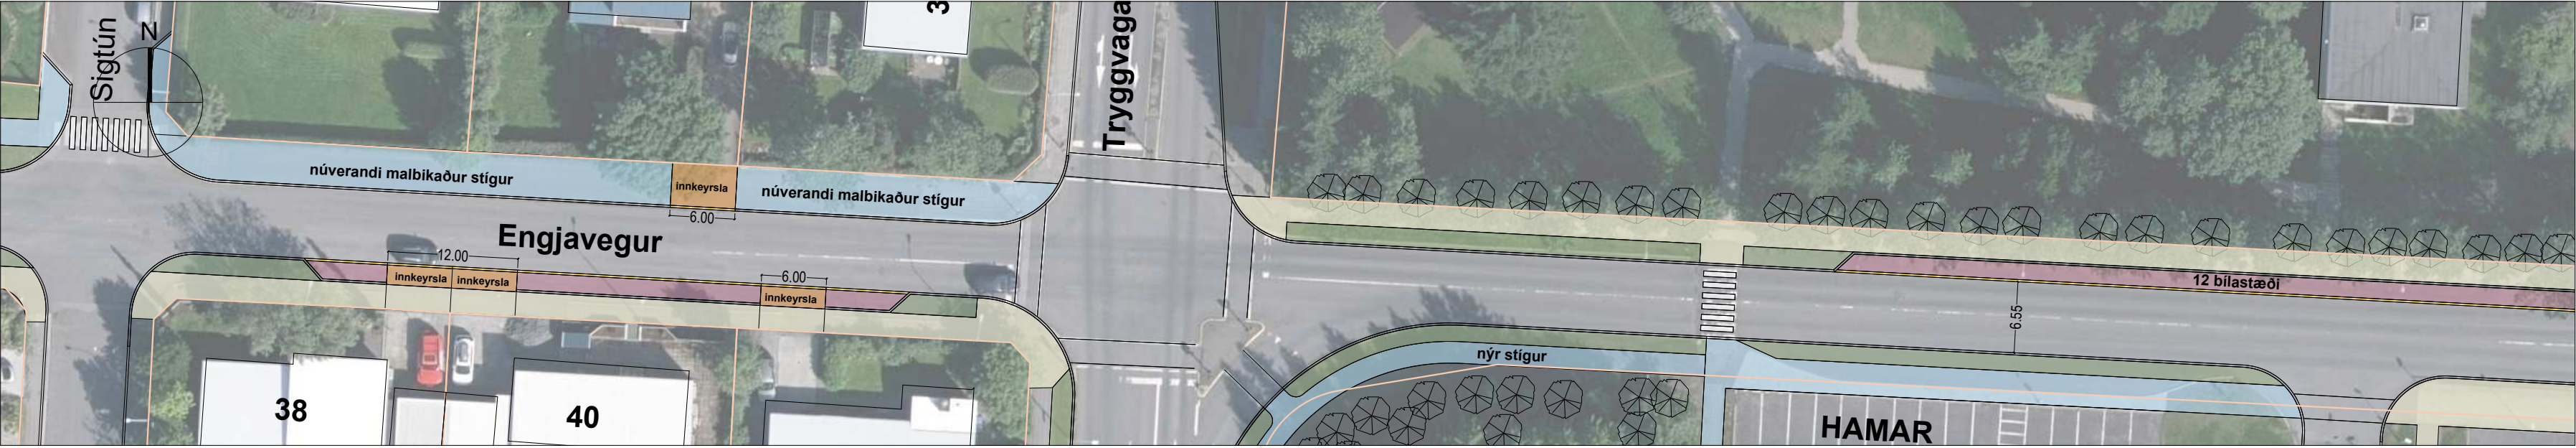

ATH.
Meðfylgjandi gögn eru teiknuð á loftmynd en ekki skv. mældum gögnum.

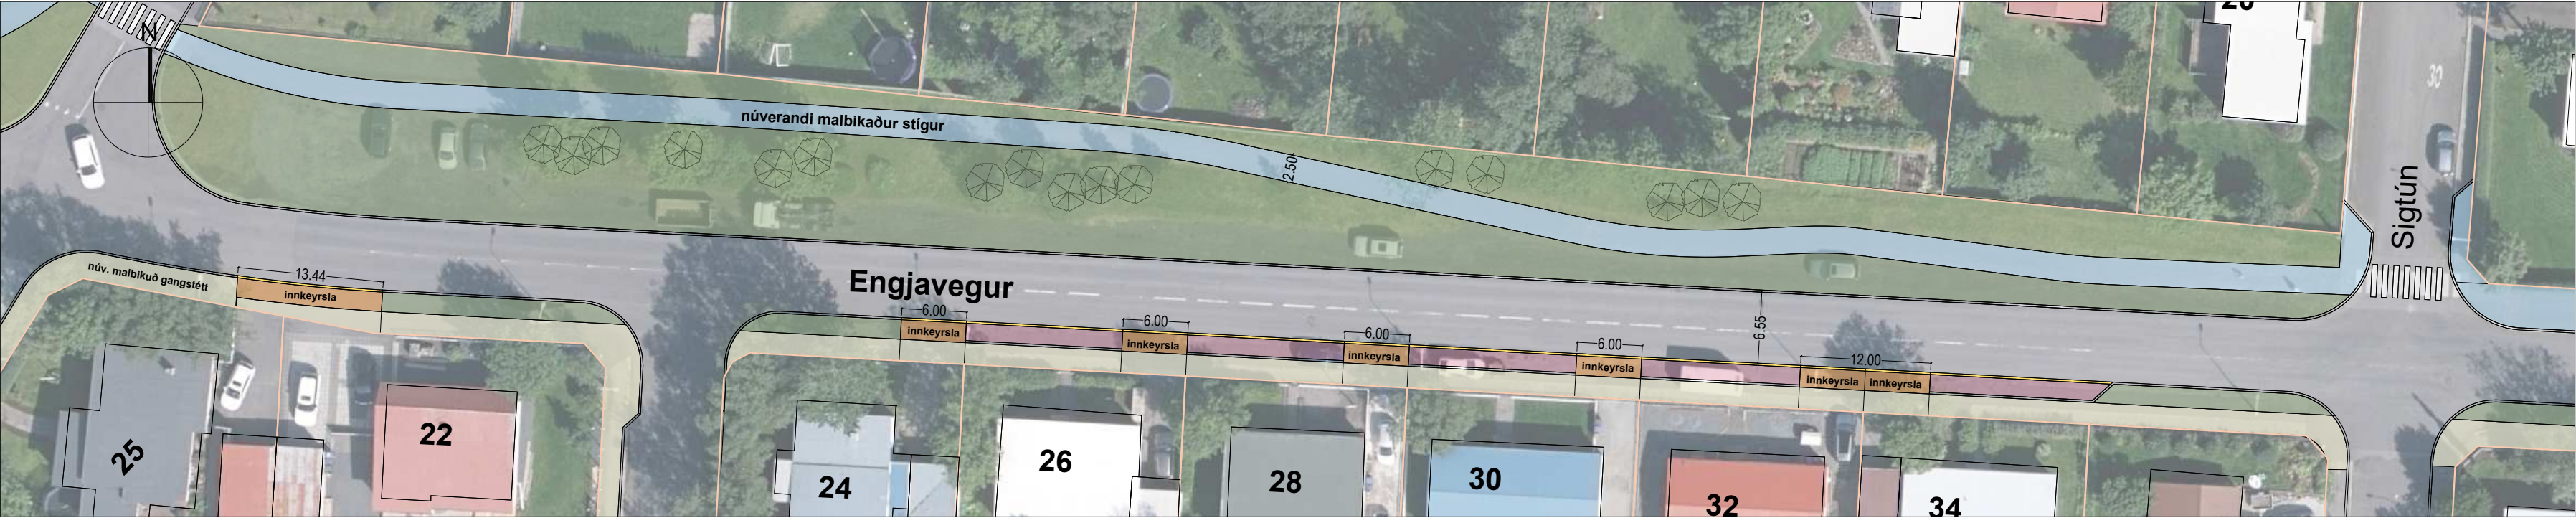

Skýringar:

- Lóðamörk skv. teiknigrunni sveitarfél.
- Malbikaður stígur
- Hellulagður stígur
- Innkeyrsla
- Bílastæði meðfram götu
- Kansteinn
- Umferðarkantsteinn, 20x20x8cm

E	
D	
C	
B	
A	11.8.2026. Stígur framan við Hamar, aðkoma og bílastæði við Gesthús

HEITI VERKS:
SVEITARFÉLAGIÐ ÁRBORG
ENGJAVEGUR SELFOSSI

HEITI TEIKNINGAR:
STÍGAR, INNKEYRSLUR OG BÍLASTÆÐI
VESTURHLUTI

VERKNR:	MKV:	TEIKNING NR:
226-024	1:500 í A2	2/3
TEIKNAD AF:	HANNAÐ AF:	DAGS. TEIKN:
sg	sg	8. júlí 2026
YFIRLESTUR / UNDIRSKRIFT:	TEIKN. BREYTT:	
	12.8.2026	