




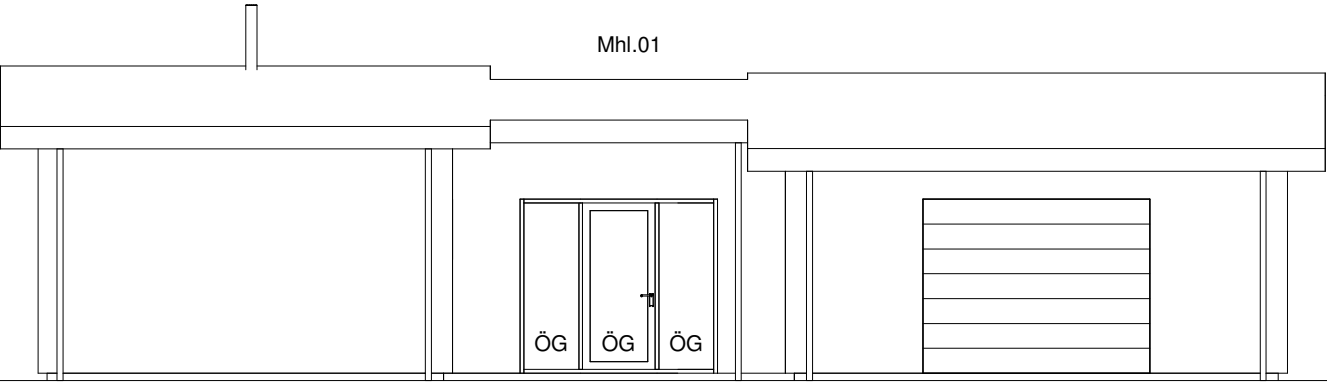


Norðaustur
1 : 100

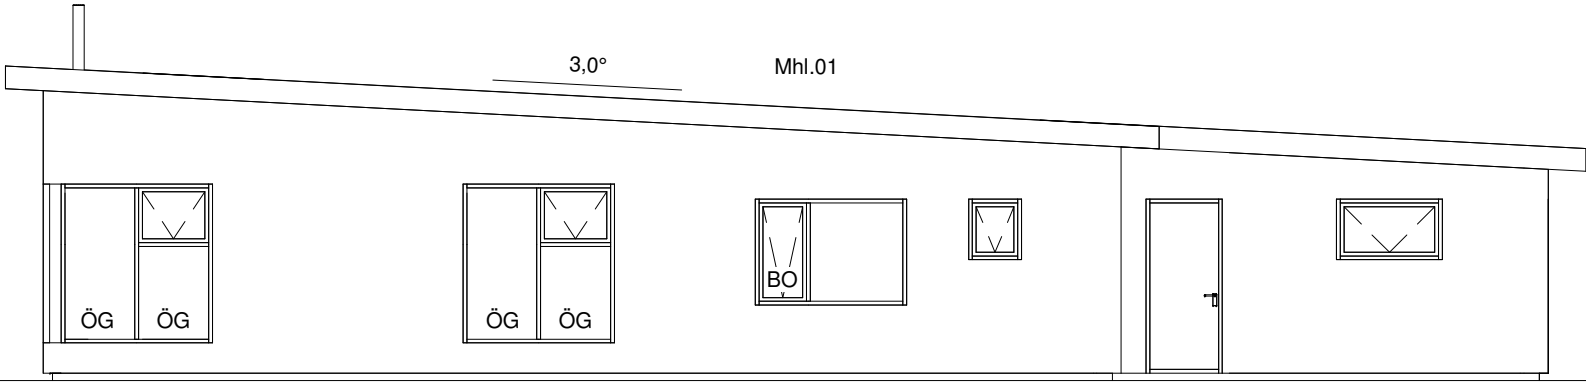


Suðaustur
1 : 100

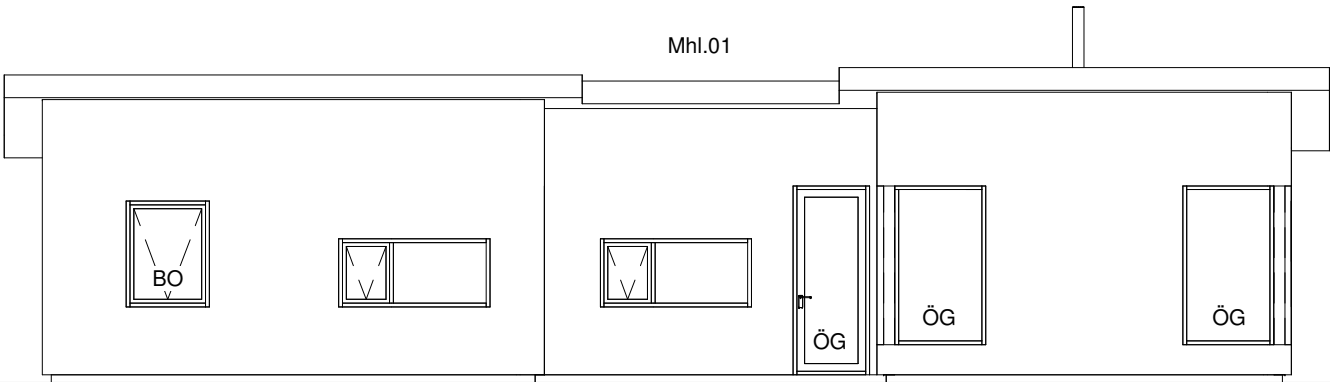


Suðvestur
1 : 100

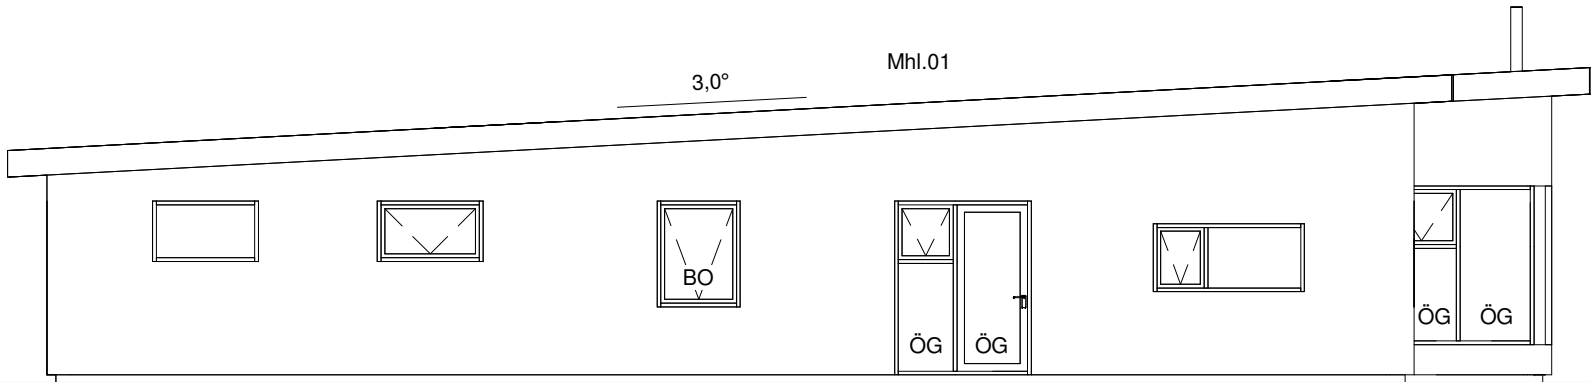


Norðvestur
1 : 100

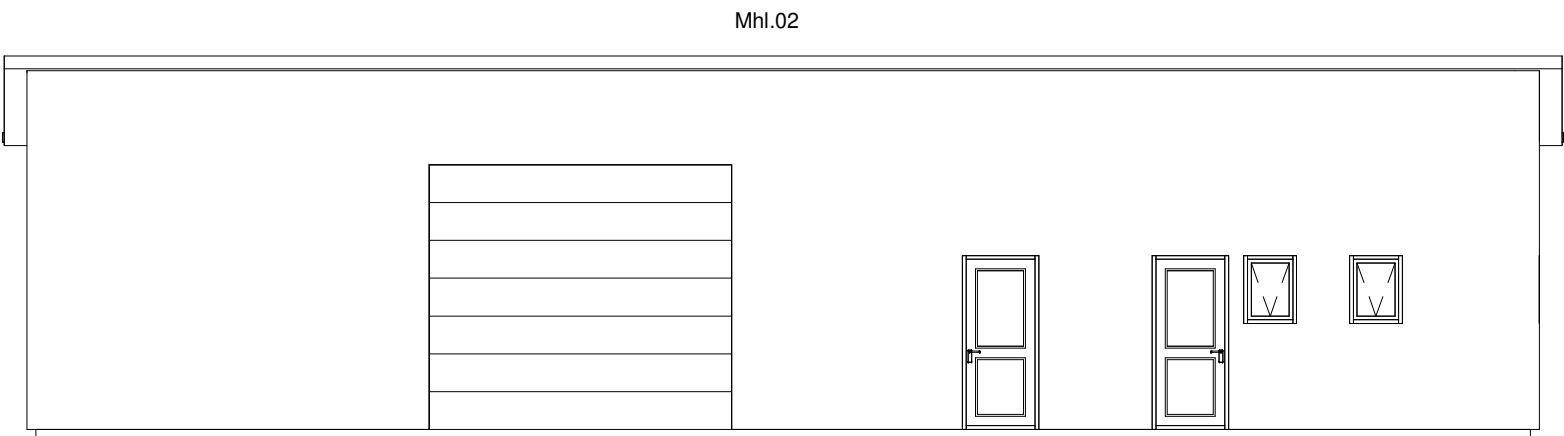


Suðvestur
1 : 100

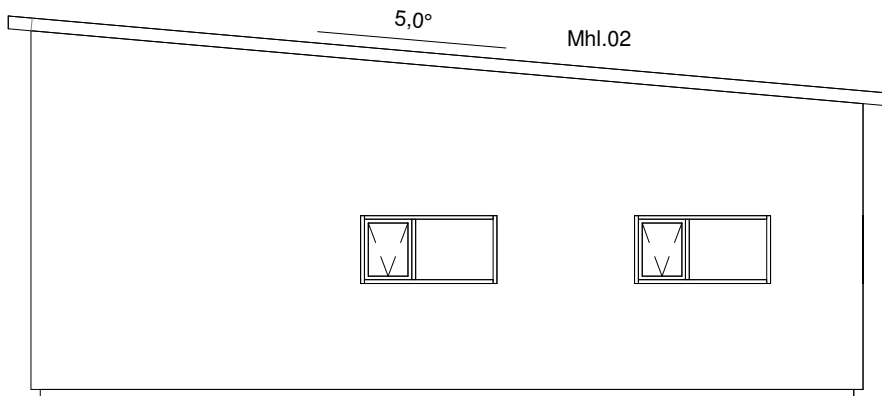


Suðaustur
1 : 100

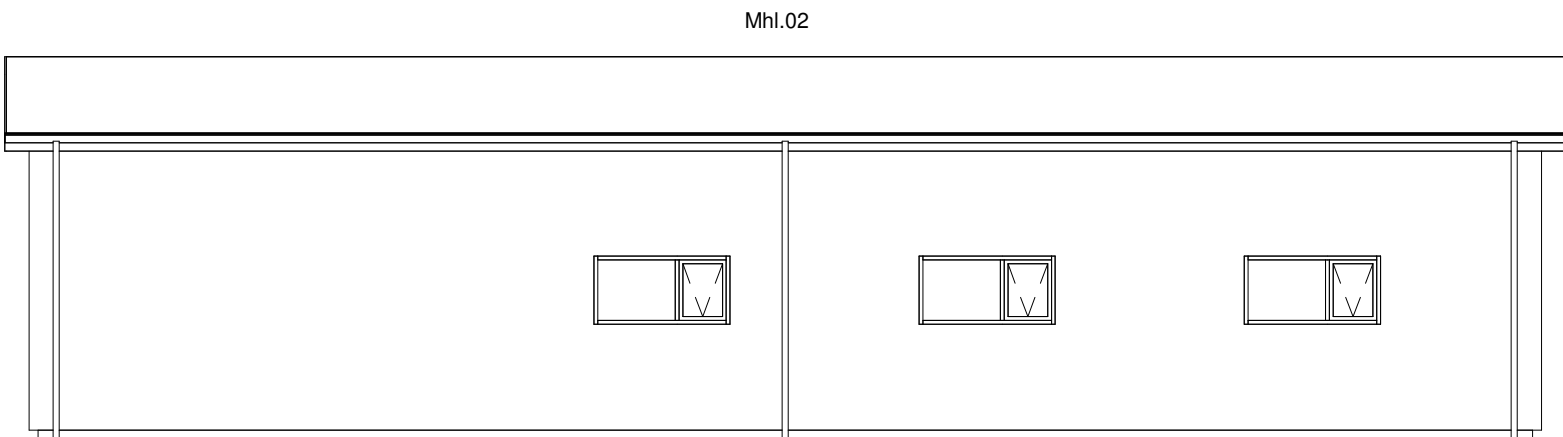

Norðaustur
1 : 100

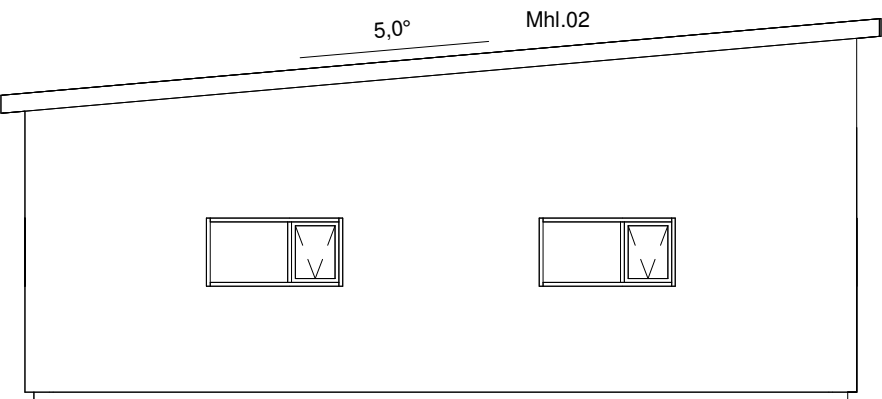

Norðvestur
1 : 100

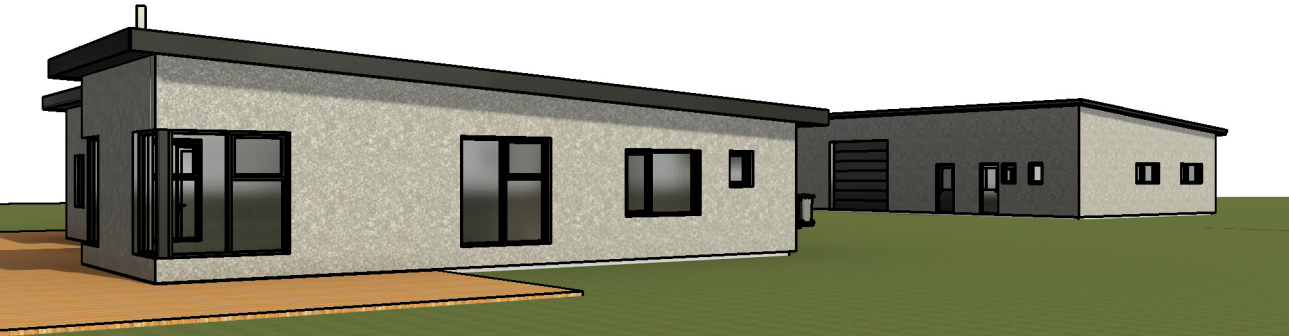

Öll mál eru í millimetrum, nema annað sé tekið fram.

Nr.	Breyting	Dagsetning	Yfirfarið
-----	----------	------------	-----------

VERKHEITI:	Beykiskógar 801 Selfoss	TEIKNINÚMÉR:	100
------------	----------------------------	--------------	-----

VERKHLUTI:	Aðaluppdrættir Útlit, íbúðarhús og geymsla	ÚTGÁFA:	A1
------------	---	---------	----

Teiknað:	Jódis Ásta Gísladóttir kt.250775-4239	Bláðstærð:	A2
----------	---------------------------------------	------------	----


Hönnuður:	Bent Larsen Fróðason kt.141177-3469	Samþykkt:	Bent Larsen	Dagsetning:	27/01/23
-----------	-------------------------------------	-----------	-------------	-------------	----------

Hönnunarstjóri:	Bent Larsen Fróðason kt.141177-3469	Samþykkt:	Bent Larsen	Frumútgáfa:	27/01/23
-----------------	-------------------------------------	-----------	-------------	-------------	----------


VERKNR:	22-122	MKV:	1:100
---------	--------	------	-------

LARSEN
HÖNNUN OG RÁÐGJÖF


Bent Larsen Fróðason
Byggingafræðingur B.Sc
Sími 844-7699
tölvupóstur: bent@larsenhr.is

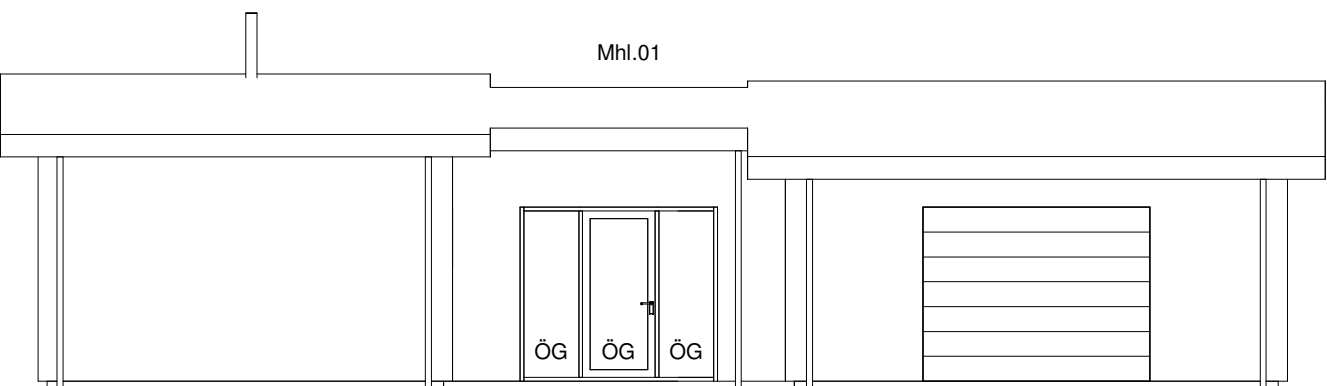


Norðaustur
1 : 100

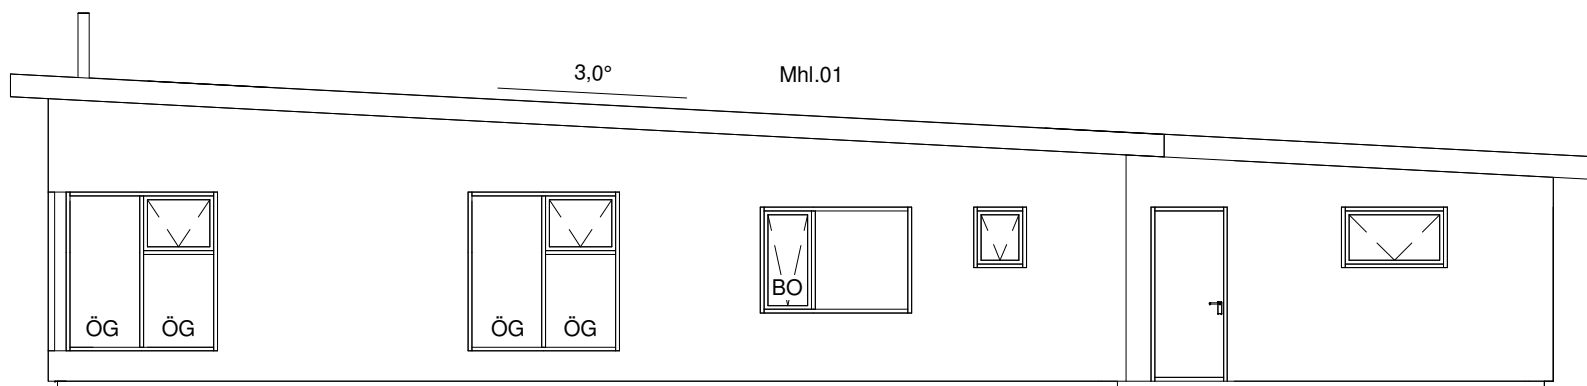


Suðaustur
1 : 100

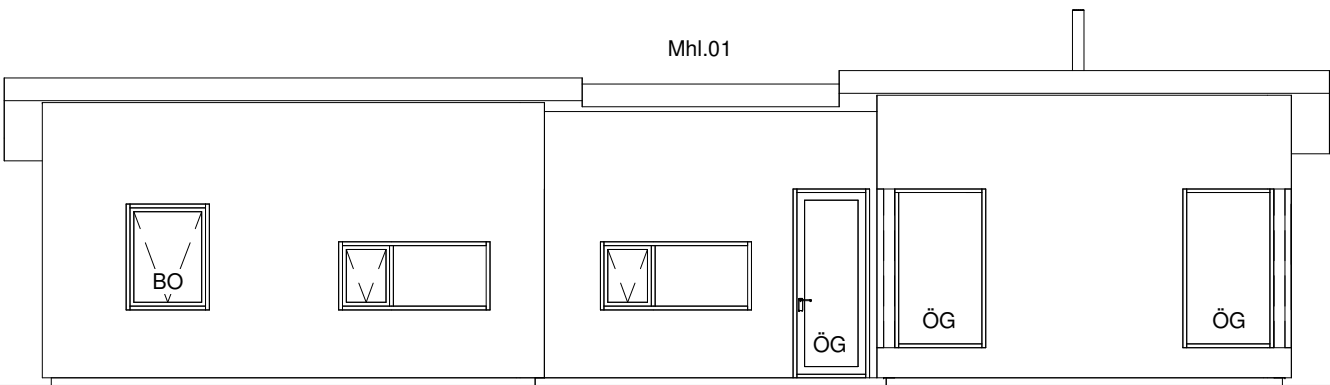


Suðvestur
1 : 100

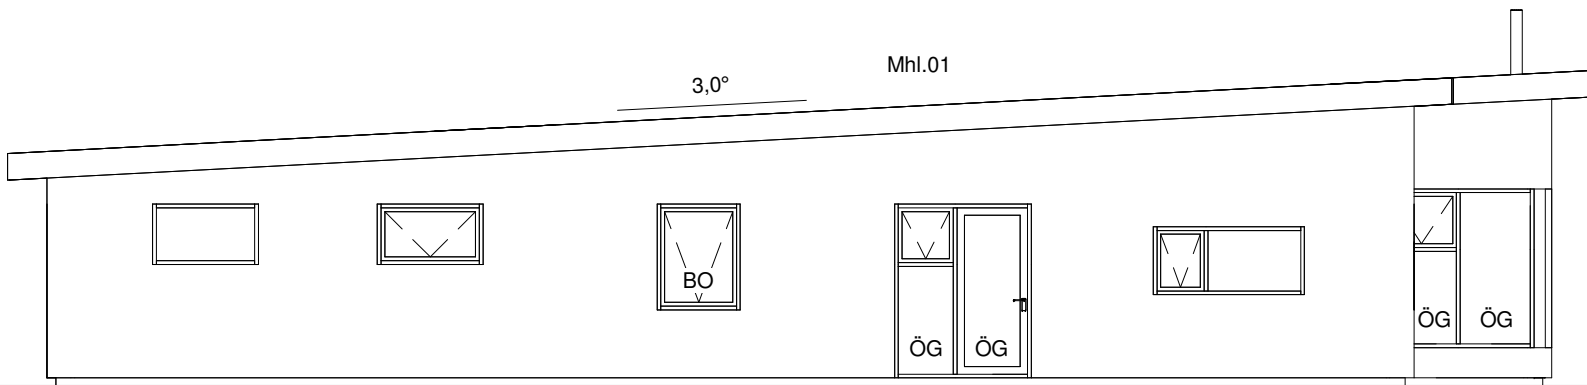


Norðvestur
1 : 100

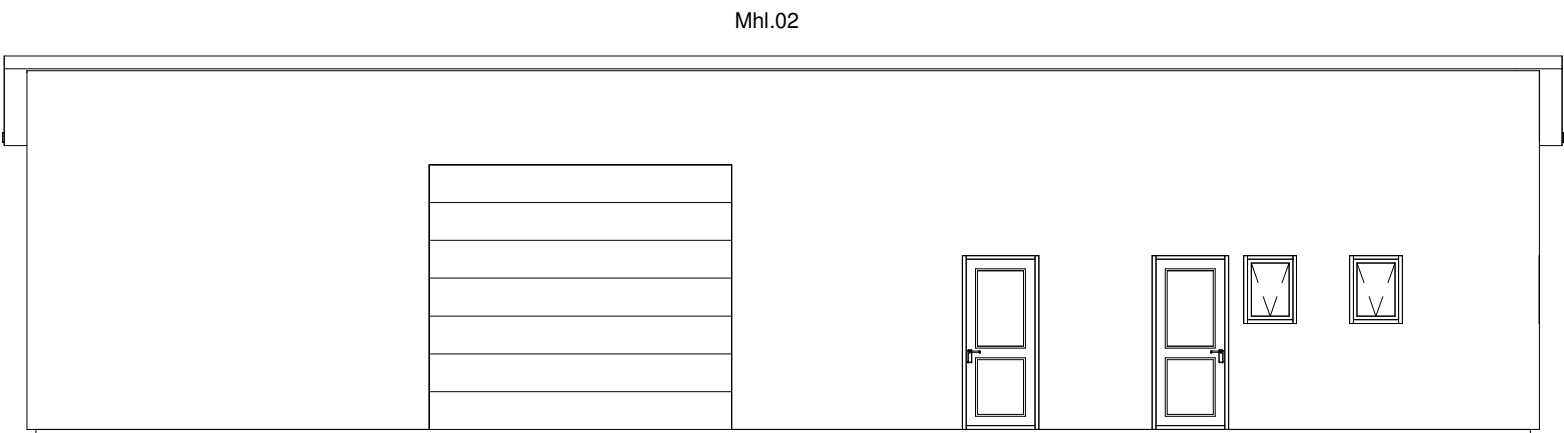


Suðvestur
1 : 100

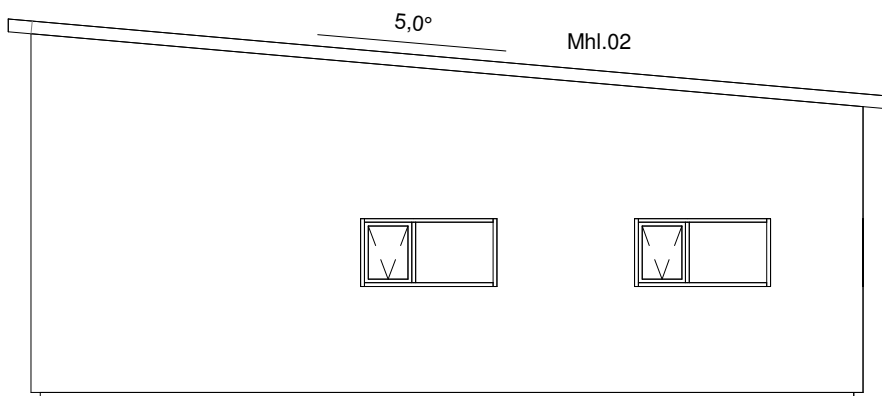

Suðaustur
1 : 100

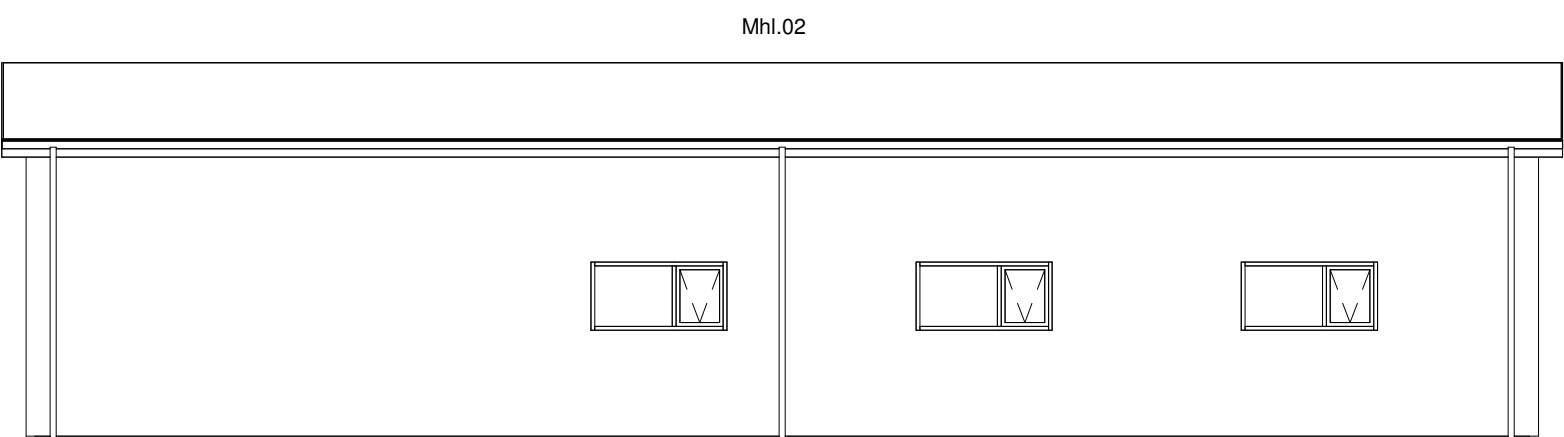

Norðaustur
1 : 100

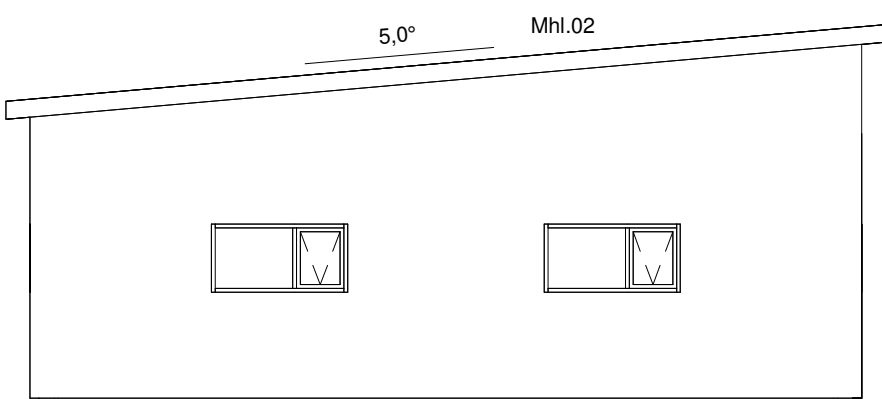

Norðvestur
1 : 100



Öll mál eru í millimetrum, nema annað sé tekið fram.

Nr. Breyting Dagsetning Yfirfarið

VERKHEITI: Beykiskógar
801 Selfoss

TEIKNINÚMÉR:
100

VERKHLUTI: Aðaluppdrættir
Útlit, íbúðarhús og geymsla

ÚTGÁFA:
A1

Teiknað: Jódís Ásta Gísladóttir kt.250775-4239

Bláðstærð: A2

Hönnuður: Bent Larsen Fróðason kt.141177-3469 Samþykkt: Bent Larsen

Dagsetning: 27/01/23

Hönnunarstíori: Bent Larsen Fróðason kt.141177-3469 Samþykkt: Bent Larsen


Frumútgáfa: 27/01/23

VERKNR: 22-122

MKV: 1:100

LARSEN
HÖNNUN OG RÁÐGJÖF

Bent Larsen Fróðason
Byggingafræðingur B.Sc
Sími 844-7699
tölvupóstur: bent@larsenhr.is

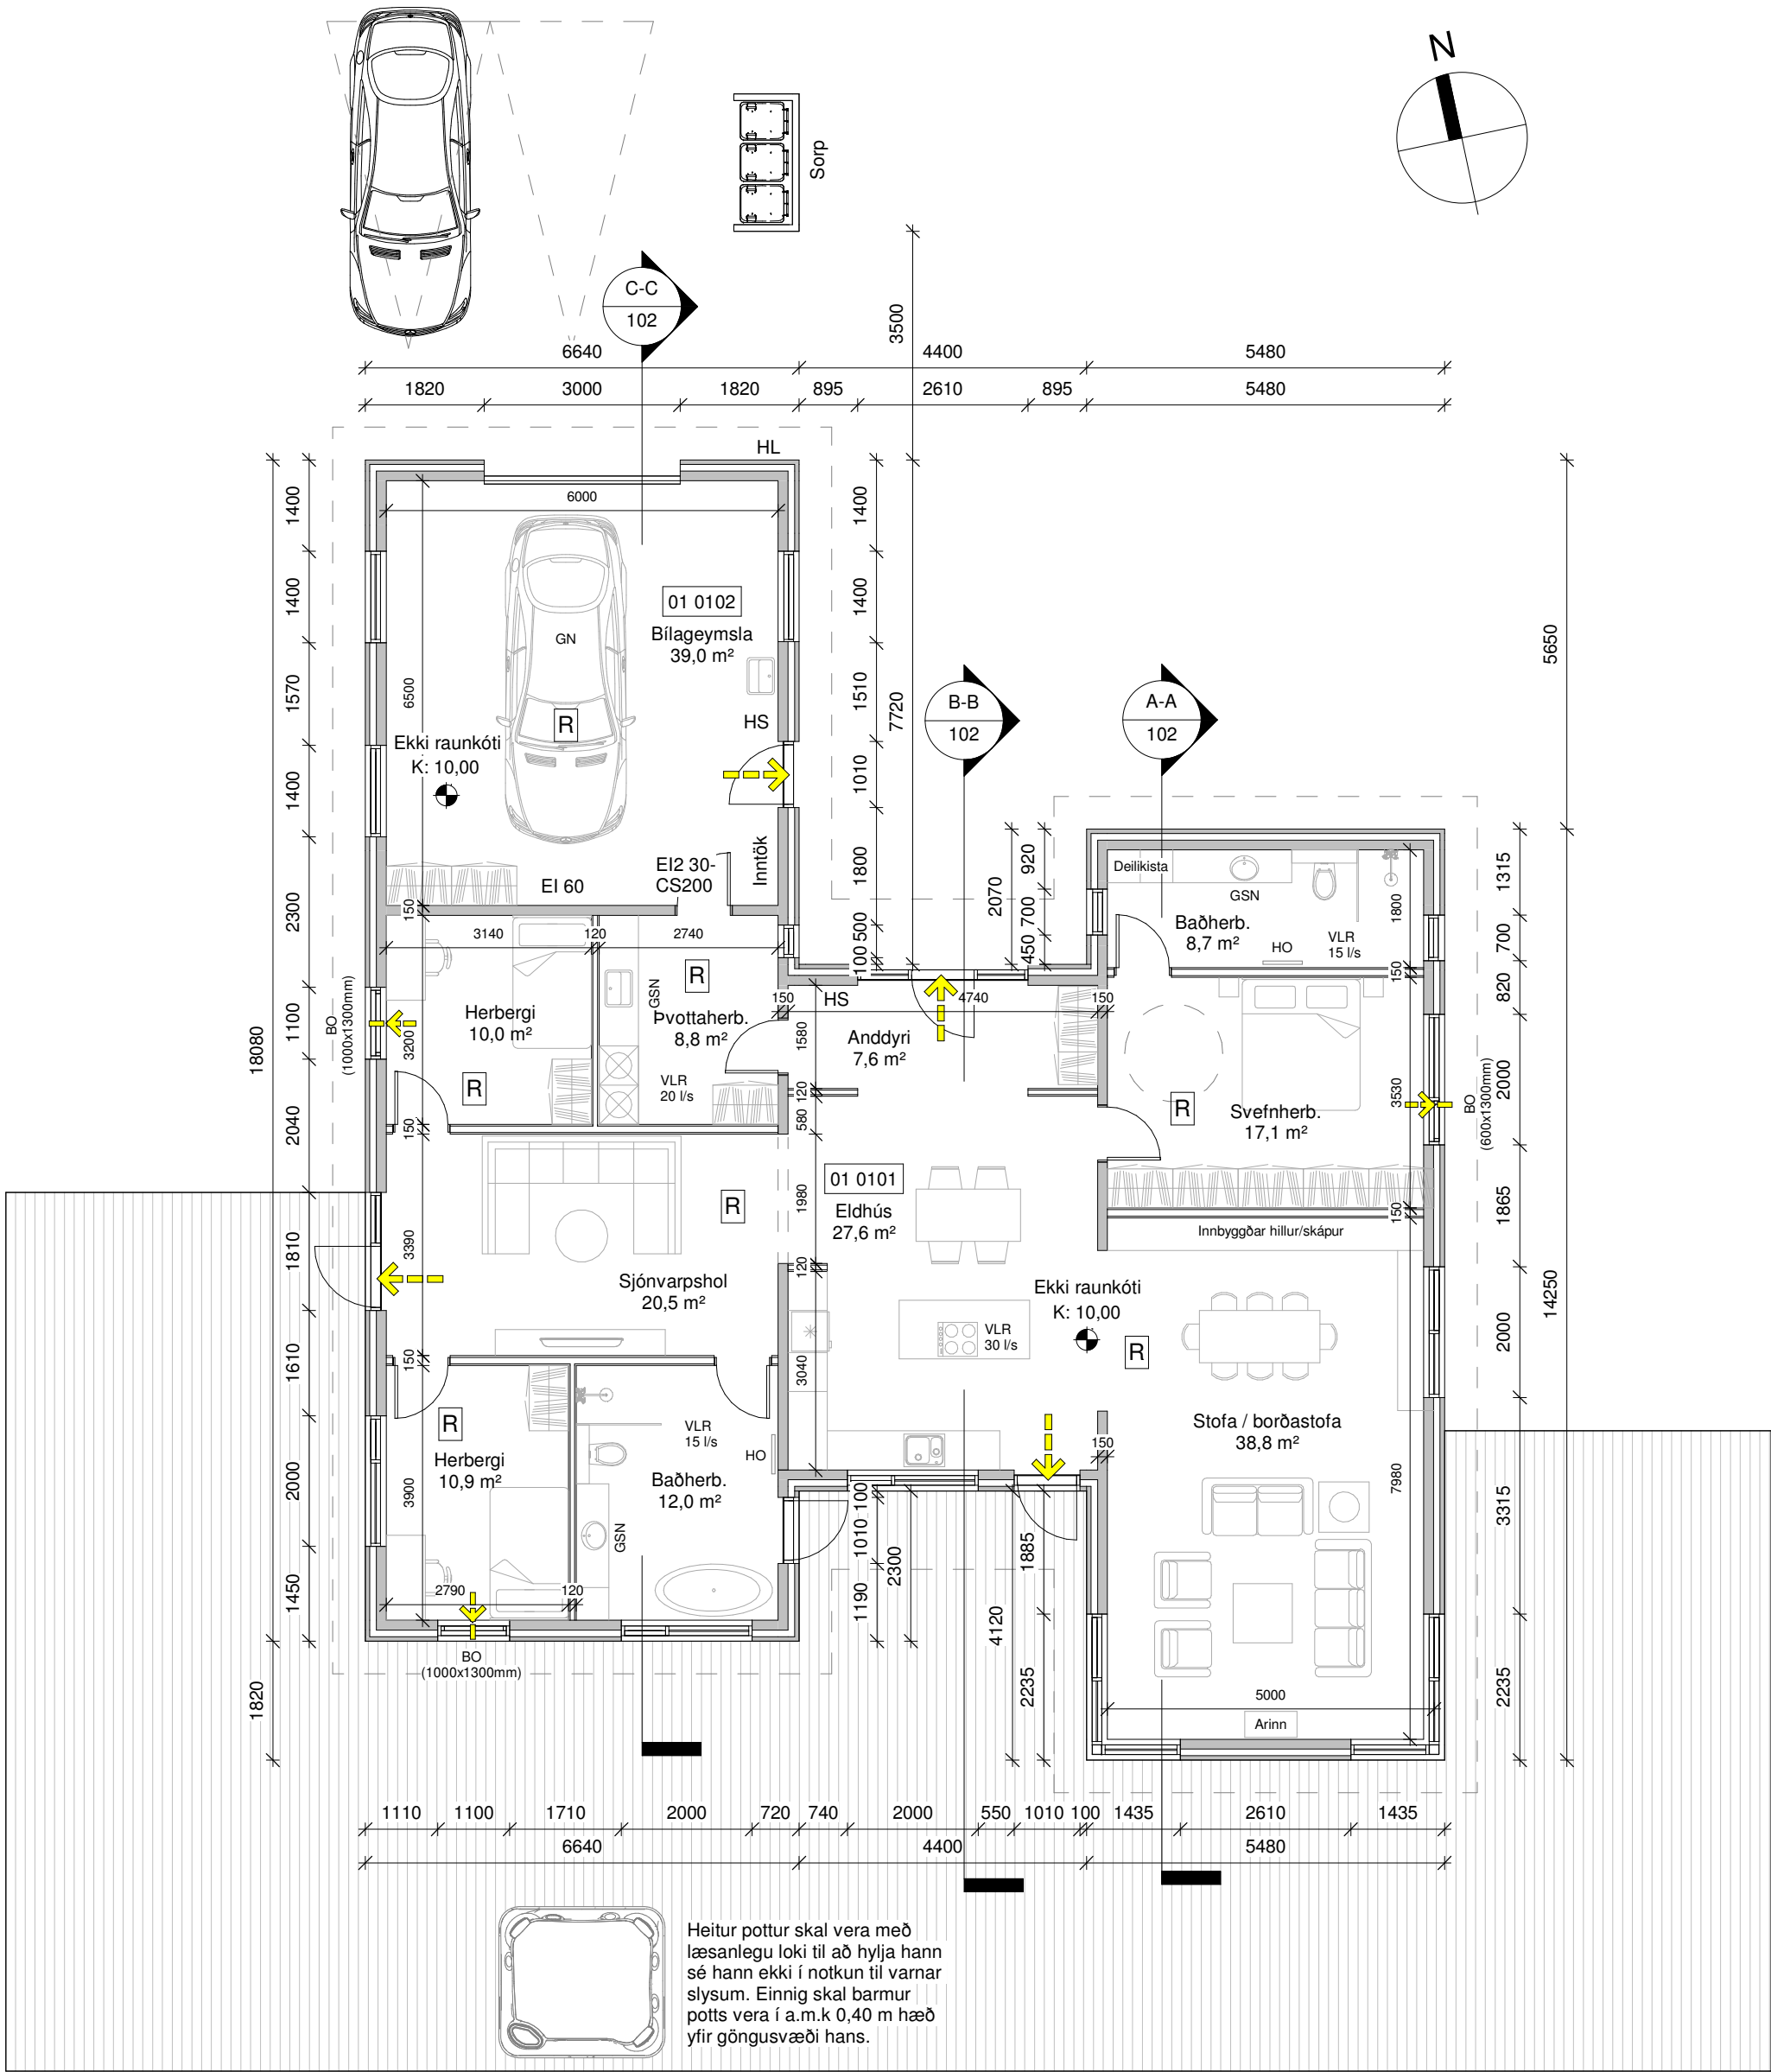

Grunnmynd - íbúðarhús
1 : 100

Beykiskógar		M²(brúttó)	M³(brúttó)
01 0101	Íbúð	187,7 m²	683,6 m³
01 0102	Bílageymsla	45,9 m²	146,9 m³
Botnplata		223,9 m²	44,8 m³
02 0101		220,0 m²	1010,5 m³
Botnplata		212,6 m²	42,5 m³
Heildar stærð: (sjá skráningartöflu)		453,6 m²	1885,8 m³
Flatarmál lóðar samtals		9100 m²	
Nýtingahlutfall		0,05	
Bílastæði		2 við hvort hús	

Byggingarlýsing íbúðarhús:

Um er að ræða einbýlishús á einni hæð með bílageymslu Mhl.01 á landinu Beykiskógar, 801 Selfoss.
Lnr. 203553.

Almennt efni og gerð:

Húsið er úr forsteyptum einingum sem hvíla á forsteyptum sökklum sem eru einangraðir að utan.
Gólfplata eru staðsteypt, einangruð og með ísteyptum gólfhita.
Útveggir eru úr forsteyptum samlokueiningum, ytra byrði er 70mm þykkt , síðan kemur 100mm einangrun og loks berandi innri veggur 150mm að þykkt. Ljós steining verður að utan.
Pak er einhalla timburpak með 3° þakhalla. Timbursperrur eru 45x245mm, ofan á sperrur koma 35x70mm lektur, 18mm mygluvarinn þakkrossviður og 2 lög af bræddum þakpappa. Pak er einangrað með 220mm þakull. Undir sperrur kemur rakavarnalag og loftaklæðning í flokki 2 í íbúð en í bílageymslu skulu vera 2 lög af klæðningu í flokki 1. Loft er upptekið í anddyri, eldhúsi, stofu, sjónvarpsholi og bílageymslu en niðurtekið í öðrum rýmum.

Gluggar og hurðir eru úr ál/timbri svart að lit, gler í gluggum er tvöfalt K-einangrunargler.
Prefalt samlímt öryggisgler er í gólfstöðum gluggum/hurðum, sem og öllum gluggum/hurðum sem eru allt að 600mm frá gólf.
Allar útihurðir (hurðaflekar) eru 900 mm að breidd.
Allar innihurðir (hurðaflekar) eru 800 mm að breidd.

Innveggir:

Berandi innveggir eru 150mm forsteyptar einingar.
Léttir innveggir eru byggðir úr blikkstöðum, einangraðir með 50mm einangrun og síðan klæddir með 2x13mm gipsi beggja vegna. Í votrymum skulu vera rakavarðar plötur.
Allir innveggir skulu standast hljóðkröfur að lágmarki í flokk C samkvæmt ÍST 45:2016.

Brunamál:

Húsið er í notkunarflokki 3.
Í húsinu skulu vera handslökkvitæki af viðurkenndri gerð, bæði í íbúð og bílageymslu. Við val og staðsetningu á handslökkvitækjum má leita ráðgjafar hjá slökkviðlisstjóra og hafa ber hliðsjón af leiðbeiningum og reglum Mannvirkjastofnunar. Handslökkvitæki skulu vera í samræmi við ÍST-EN3.
Reykskynjarar skulu vera minnst 1 stk fyrir 80m² skv. reglugerð. Hönnuður gerir ráð fyrir fjölda samkvæmt grunnmynd.
Björgunarop eru úr hverju svefnherbergi.
Flóttaleiðir úr húsinu má sjá á grunnmynd.
Brunaveggur EI 60 skal vera milli bílageymslu og íbúða með EI2 30-CS200 hurð. Í bílageymslu skulu vera 2 lög af klæðningu í flokki 1 í lofti.
Brunaveggur A-EI60 skal vera staðsettur bakvið eldstæði og skal fjarlægð eldstæðis vera í það minnsta 100mm frá vegg. Frágangur eldstæðis skal samræmast leiðbeiningum frá mannvirkjastofnun. Grein 9.6.5 112/2012.
Reykháfur skal gerður í samræmi við ÍST EN 1443, ÍST EN 15287-1 eða ÍST EN 15287-2. Þversnið reykops skal ákvarða eftir ÍST EN 13384-1,13384-2 og 13384-3. Fara skal eftir leiðbeiningablaði 192.BR1 í byggingareglugerð 441-1998.

Lagnir:

Frárennslislagnir eru lagðar í jörðu og undir botnplötu og tengjast í rotþró á lóð.
Neysluvatnslagnir eru lagðar undir botnplötu, í botnplötu og í vegg (rör í rör).
Gólfhiti er lagður í botnplötu.
Hús er hitað upp með hitaveitu.
Gólfniðurföll verða í öllum votrymum, sjá grunnmynd.
Gera skal ráð fyrir tengibúnaði fyrir hleðslu rafbíla skv. gr.6.7.1 í byggingareglugerð með áorðnum breytingum.
Öll rými eru ýmist loftræst um opnanleg fög, hurðir eða með vélrænni víftu, sjá nánar á grunnmynd.
Viðmiðunarkröfur skv. byggingarreglugerð 112/2012, grein 10.2.5
Útsog úr eldhúsi íbúðar: 30l/s.
Útsog úr baðherbergi íbúðar: 15 l/s.
Útsog úr minni snyrtingu: 10 l/s.
Útsog úr pvottaherbergi íbúðar: 20 l/s.

Lóð og umhverfi:

3 sorptunnu í skýli eða fjöldi í samræmi við reglur sveitarfélagsins.
Heitur pottur skal vera með læsanlegu loki til að hylja hann sé hann ekki í notkun til varnar slysum. Einnig skal barmur potts vera í a.m.k 0,40 m hæð yfir göngusvæði hans.

Annað:

Uppfylltar eru kröfur varðandi kólnunartölur og einangrun einstakra byggingarluta U-gildi:

Byggingarhlutar	ÚTREIKN.TÖLUR		KRÖFUR
	W/m² K		
Samlokueiningar	0,32	(100 mm steinull)	0,40
Pak	0,19	(220 mm þakull)	0,20
Gólf	0,25	(100 mm plasteinangrun)	0,30
Gluggar (k-gler)	1,90	(Tvöfalt k-gler)	2,00
Hurðir	1,20		3,00


Skýringar.

←	Útgangur
↔	Rýmingarleið
[R]	Reykskynjari
LR	Loftræsting
VLR	Vélræn loftræsting
HS	Handslökkvitæki
GN	Niðurfall
GSN	Gegnumstreymisniðurfall
HO	Handklæðaofn
BO	Björgunarop
ÖG	Öryggisgler
HL	Hleðslustöð fyrir rafbíla
K: 00,00	Gólfkoti á frágengið gólf
Inntök	Inntök fyrir hitaveitu, vatnsveitu, rafmagn og síma
01	Matshluti
REI / EI	Brunamótstaða veggja / hurða
H	Hreinsivirki
---	Byggingareitur
---	Byggingareitur bundin lína
---	Löðarmörk


Öll mál eru í millimetrum, nema annað sé tekið fram.

Nr.	Breyting	Dagsetning	Yfirfarið
-----	----------	------------	-----------


VERKHEITI:	Beykiskógar 801 Selfoss	TEIKNINÚMER:	101
VERKHLUTI:	Aðaluppdrættir Grunnmynd íbúðarhúss og byggingarlýsing	ÚTGÁFA:	A1
Teiknað:	Jódis Ásta Gísladóttir kt.250775-4239	Blaðstærð:	A2
Hönnuður:	Bent Larsen Fróðason kt.141177-3469	Samþykkt:	Bent Larsen 27/01/23
Hönnunarstjóri:	Bent Larsen Fróðason kt.141177-3469	Samþykkt:	Bent Larsen 27/01/23
Bent Larsen Fróðason Byggingafræðingur B.Sc Sími 844-7699 tölvupóstur: bent@larsenhr.is		VERKNR:	22-122
		MKV:	1:100

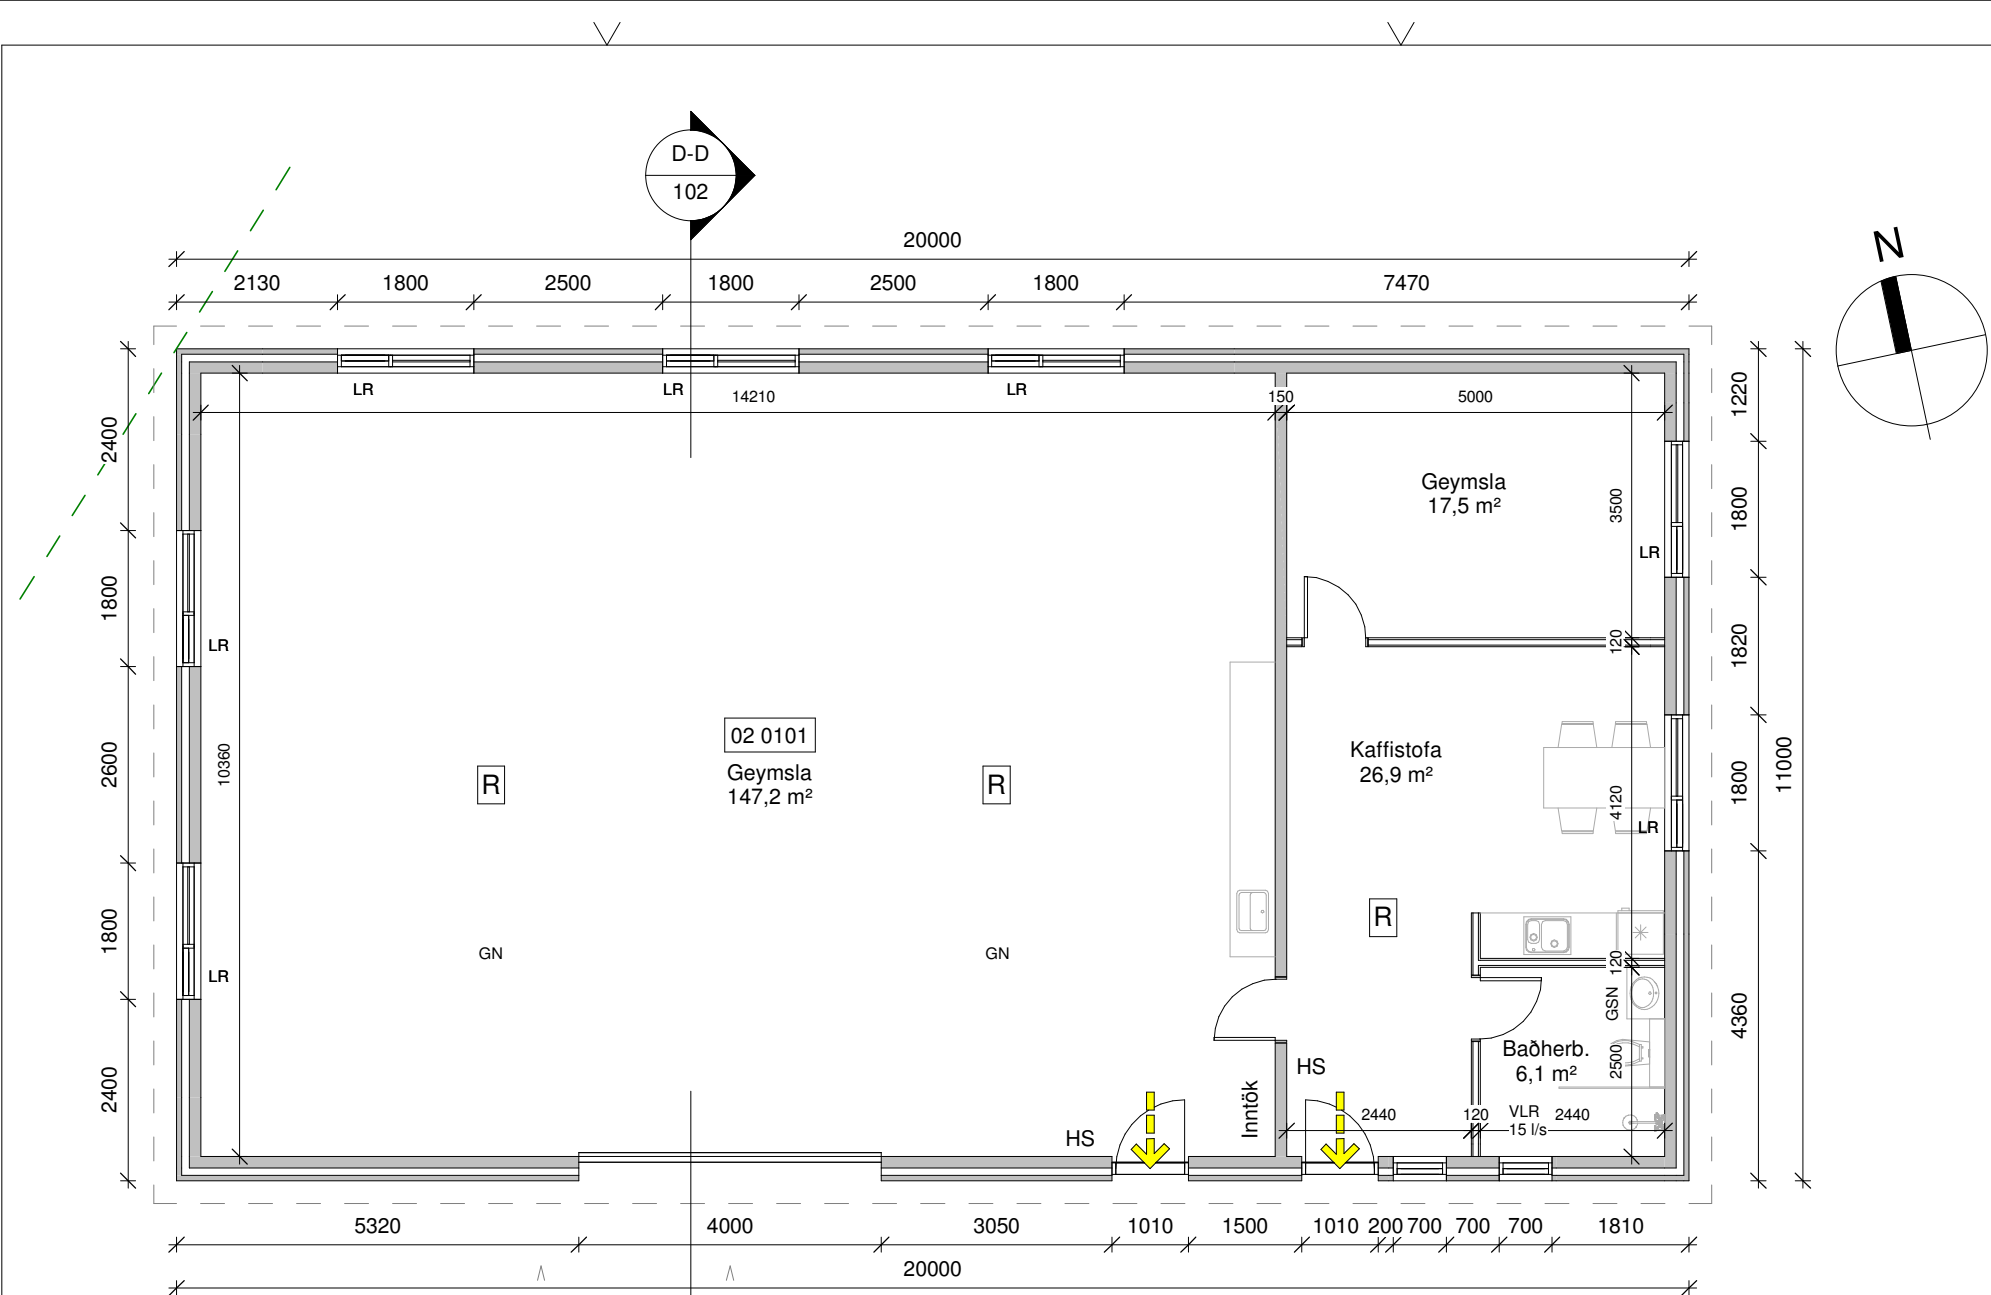

Grunnmynd - geymsla
1 : 100

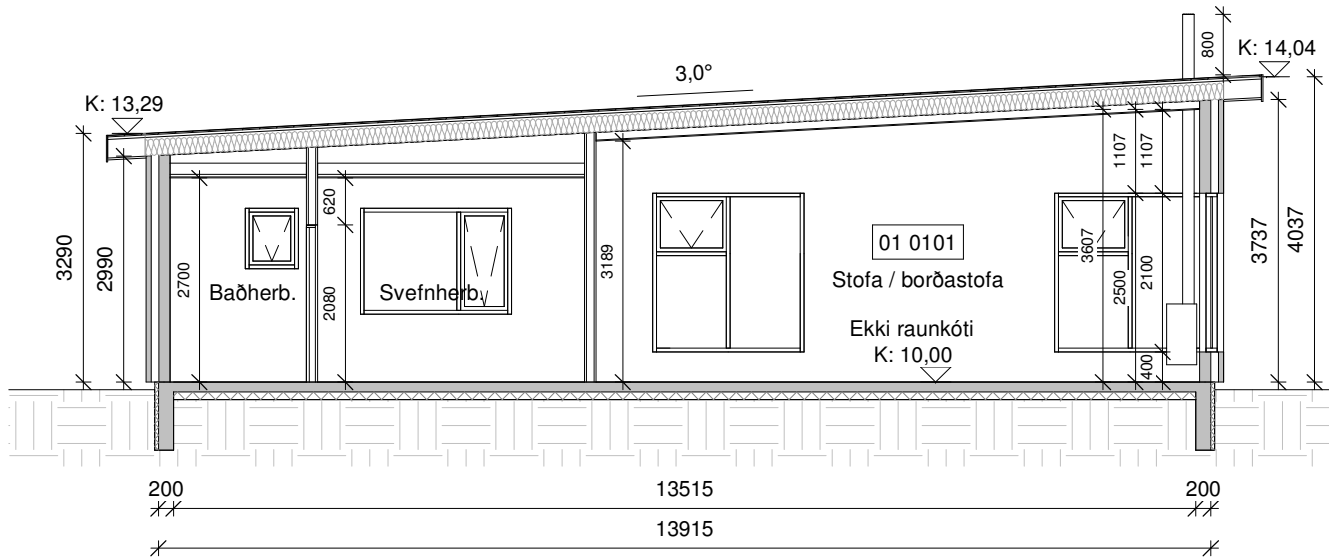

Snið A-A
1 : 100

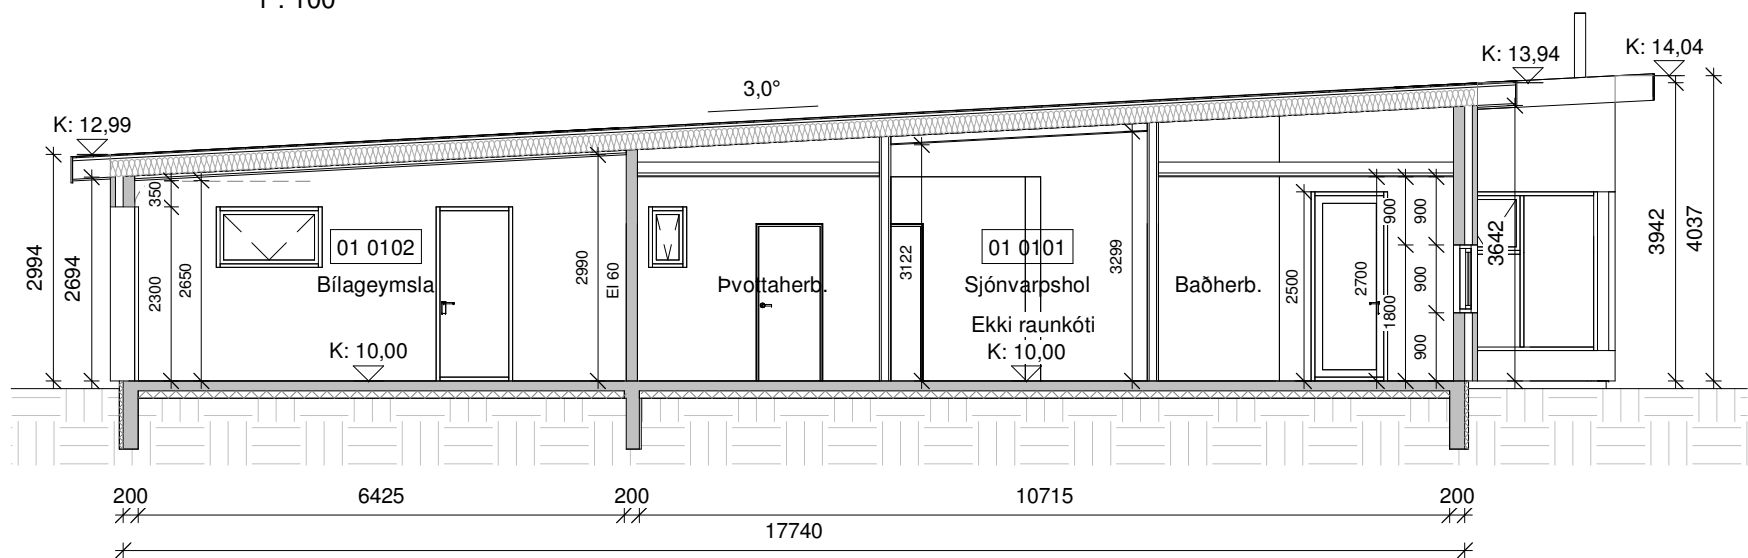

Snið C-C
1 : 100

Byggingarlýsing geymsla:

Um er að ræða stakstæða geymslu Mhl.02 á landinu Beykiskógar, 801 Selfoss.
Lnr. 203553.

Almennt efni og gerð:

Húsið er úr forsteyptum einingum sem hvíla á forsteyptum sökklum sem eru einangraðir að utan.
Gólfplata eru staðsteypt, einangruð og með isteyptum gólfhita.
Útveggir eru úr forsteyptum samlokueiningum, ytra byrði er 70mm þykkt , síðan kemur 100mm einangrun og loks berandi innri veggur 150mm að þykkt. Ljós steining verður að utan.
Þak er einhalla með 5° þakhalla. Burðarvirki þaks er límtré klætt með steinullareiningum og 2 lögum af bræddum þakpappa.

Gluggar og hurðir eru úr ál/timbri svartir að lit, gler í gluggum er tvöfalt K-einangrunargler.
Þrefalt samlímt öryggisgler er í gólfstöðum gluggum/hurðum, sem og öllum gluggum/hurðum sem eru allt að 600mm frá gólf.
Allar útihurðir (hurðaflekar) eru 900 mm að breidd.
Allar innihurðir (hurðaflekar) eru 800 mm að breidd.

Innveggir:

Berandi innveggir eru 150mm forsteyptar einingar.
Létir innveggir eru byggðir úr blikkstodum, einangraðir með 50mm einangrun og síðan klæddir með 2x13mm gipsi beggja vegna. Í votrymum skulu vara rakavarðar plötur. Allir innveggir skulu standast hljóðkröfur að lágmarki í flokk C samkvæmt ÍST 45:2016.

Brunamál:

Húsið er í notkunarflokki 1.
Í húsinu skulu vera handslökkvitæki af viðurkenndri gerð.
Við val og staðsetningu á handslökkvitækjum má leita ráðgjafar hjá slökkviðlisstjóra og hafa ber hliðsjón af leiðbeiningum og reglum Mannvirkjastofnunar. Handslökkvitæki skulu vera í samræmi við ÍST-EN3.
Reykskynjarar skulu vera minnst 1 stk fyrir 80m² skv. reglugerð. Hönnuður gerir ráð fyrir fjölda samkvæmt grunnmynd.
Flóttaleiðir úr húsinu má sjá á grunnmynd.

Lagnir:


Frárennsislagnir eru lagðar í jörðu og undir botnplötu og tengjast við rotþró á lóð.
Neysluvatnslagnir eru lagðar undir botnplötu, í botnplötu og í vegg (rör í rör).
Gólfhiti er lagður í botnplötu.
Hús er hitað upp með varmadælu.
Gólfniðurföll verða í öllum votrymum, sjá grunnmynd.
Öll rými eru ýmist loftræst um opnanleg fög, hurðir eða með vélrænni viftu, sjá nánar á grunnmynd.
Vöðmiðunarkröfur skv. byggingarreglugerð 112/2012, grein 10.2.5
Útsog úr baðherbergi: 15 l/s.

Annað:


Þar sem fólk dvelst að jafnaði ekki í byggingunni er ekki krafa um að lofthiti innan mannvirkisins verði hærri en á bilinu 10°til 18°.

Uppfylltar eru kröfur varðandi kólnunartölur og einangrun einstakra byggingarhluta U-gildi:

Byggingarhlutar	ÚTREIKN.TÖLUR W/m² K	KRÖFUR
Samlokueiningar	0,32 (100 mm steinull)	0,40
Þak	0,23 (167 mm steinullareining)	0,30
Gólf	0,25 (100 mm plasteinangrun)	0,40
Gluggar (k-gler)	1,90 (Tvöfalt k-gler)	3,00
Hurðir	1,20	Engin krafa

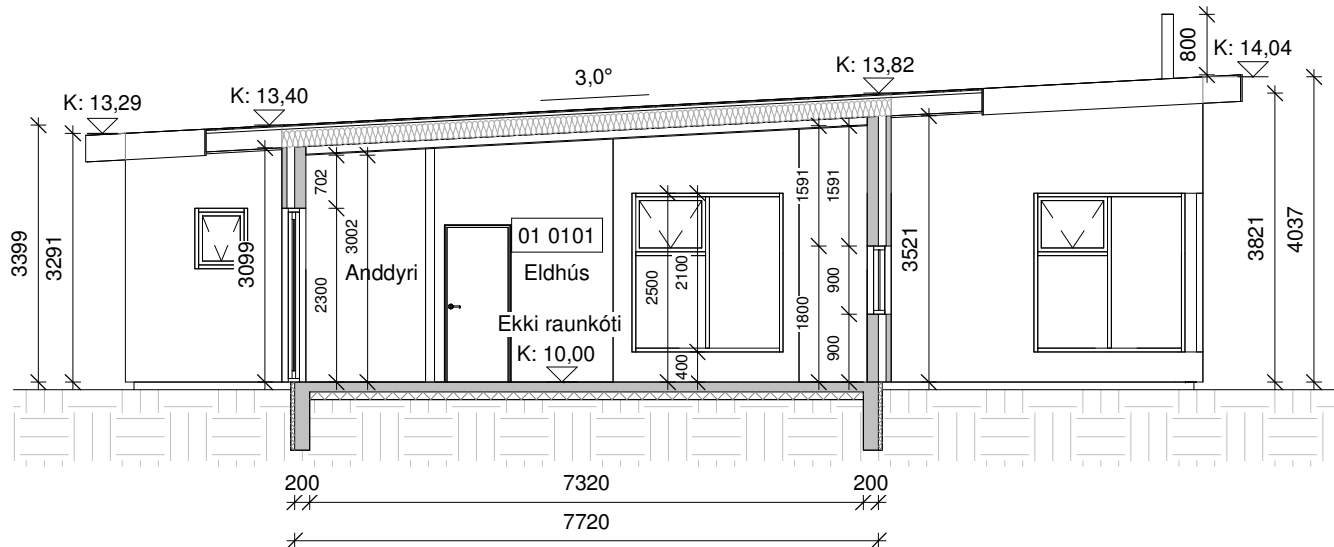

Snið B-B
1 : 100

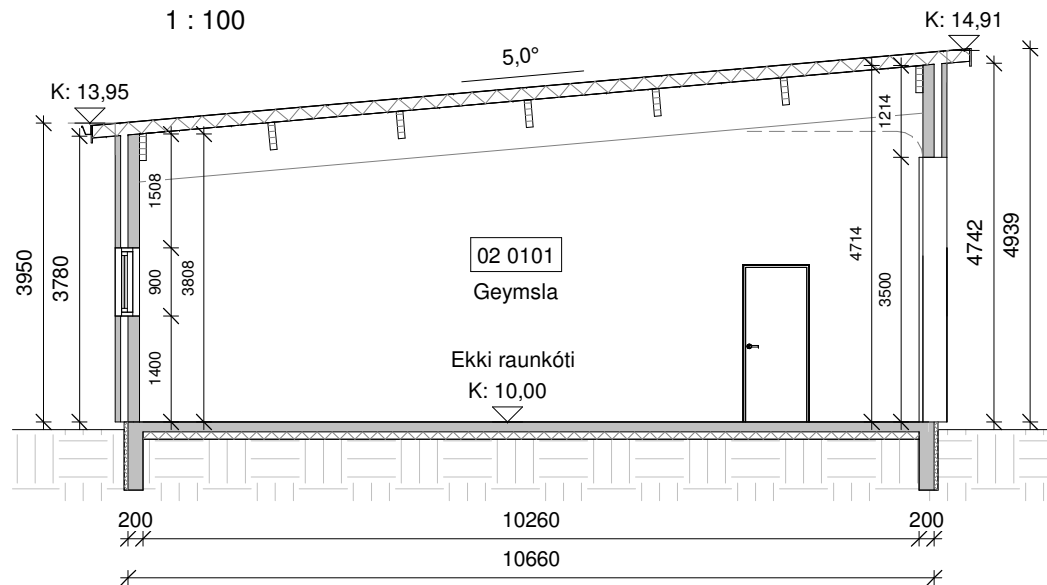

Snið D-D
1 : 100


Skýringar.

- Útgangur
- Rýmingarleið
- Reykskynjari
- Lofttræsting
- Vélræn lofttræsting
- Handslökkvitæki
- Niðurfall
- Gegnumstreymisniðurfall
- Handklæðaoafn
- Björgunarop
- Öryggisgler
- Hleðslustöð fyrir rafbíla
- Gólfkóti á frágengið gólf
- Inntök fyrir hitaveitu, vatnsveitu, rafmagn og síma
- Matshluti
- Brunamótstaða veggja / hurða
- Hreinsivirki
- Byggingareitur
- Byggingareitur bundin lína
- Löðarmörk


Öll mál eru í millimetrum, nema annað sé tekið fram.

Nr.	Breyting	Dagsetning	Yfirfarið
-----	----------	------------	-----------


VERKHEITI: Beykiskógar 801 Selfoss	TEIKNINÚMER: 102
VERKHLUTI: Aðaluppdrættir Grunnmynd geymsla, byggingarlýsing og snið	ÚTGÁFA: A1
Teiknað: Jódis Ásta Gísladóttir kt.250775-4239	Bláðstærð: A2
Hönnuður: Bent Larsen Fróðason kt.141177-3469	Dagsetning: 27/01/23
Hönnunartíðni: Bent Larsen Fróðason kt.141177-3469	Frumútgáfa: 27/01/23
LARSEN HÖNNUN OG RÁÐGJÖF	VERKNR: 22-122
Bent Larsen Fróðason Byggingafræðingur B.Sc Sími 844-7699 tölvupóstur: bent@larsenhr.is	MKV: 1:100

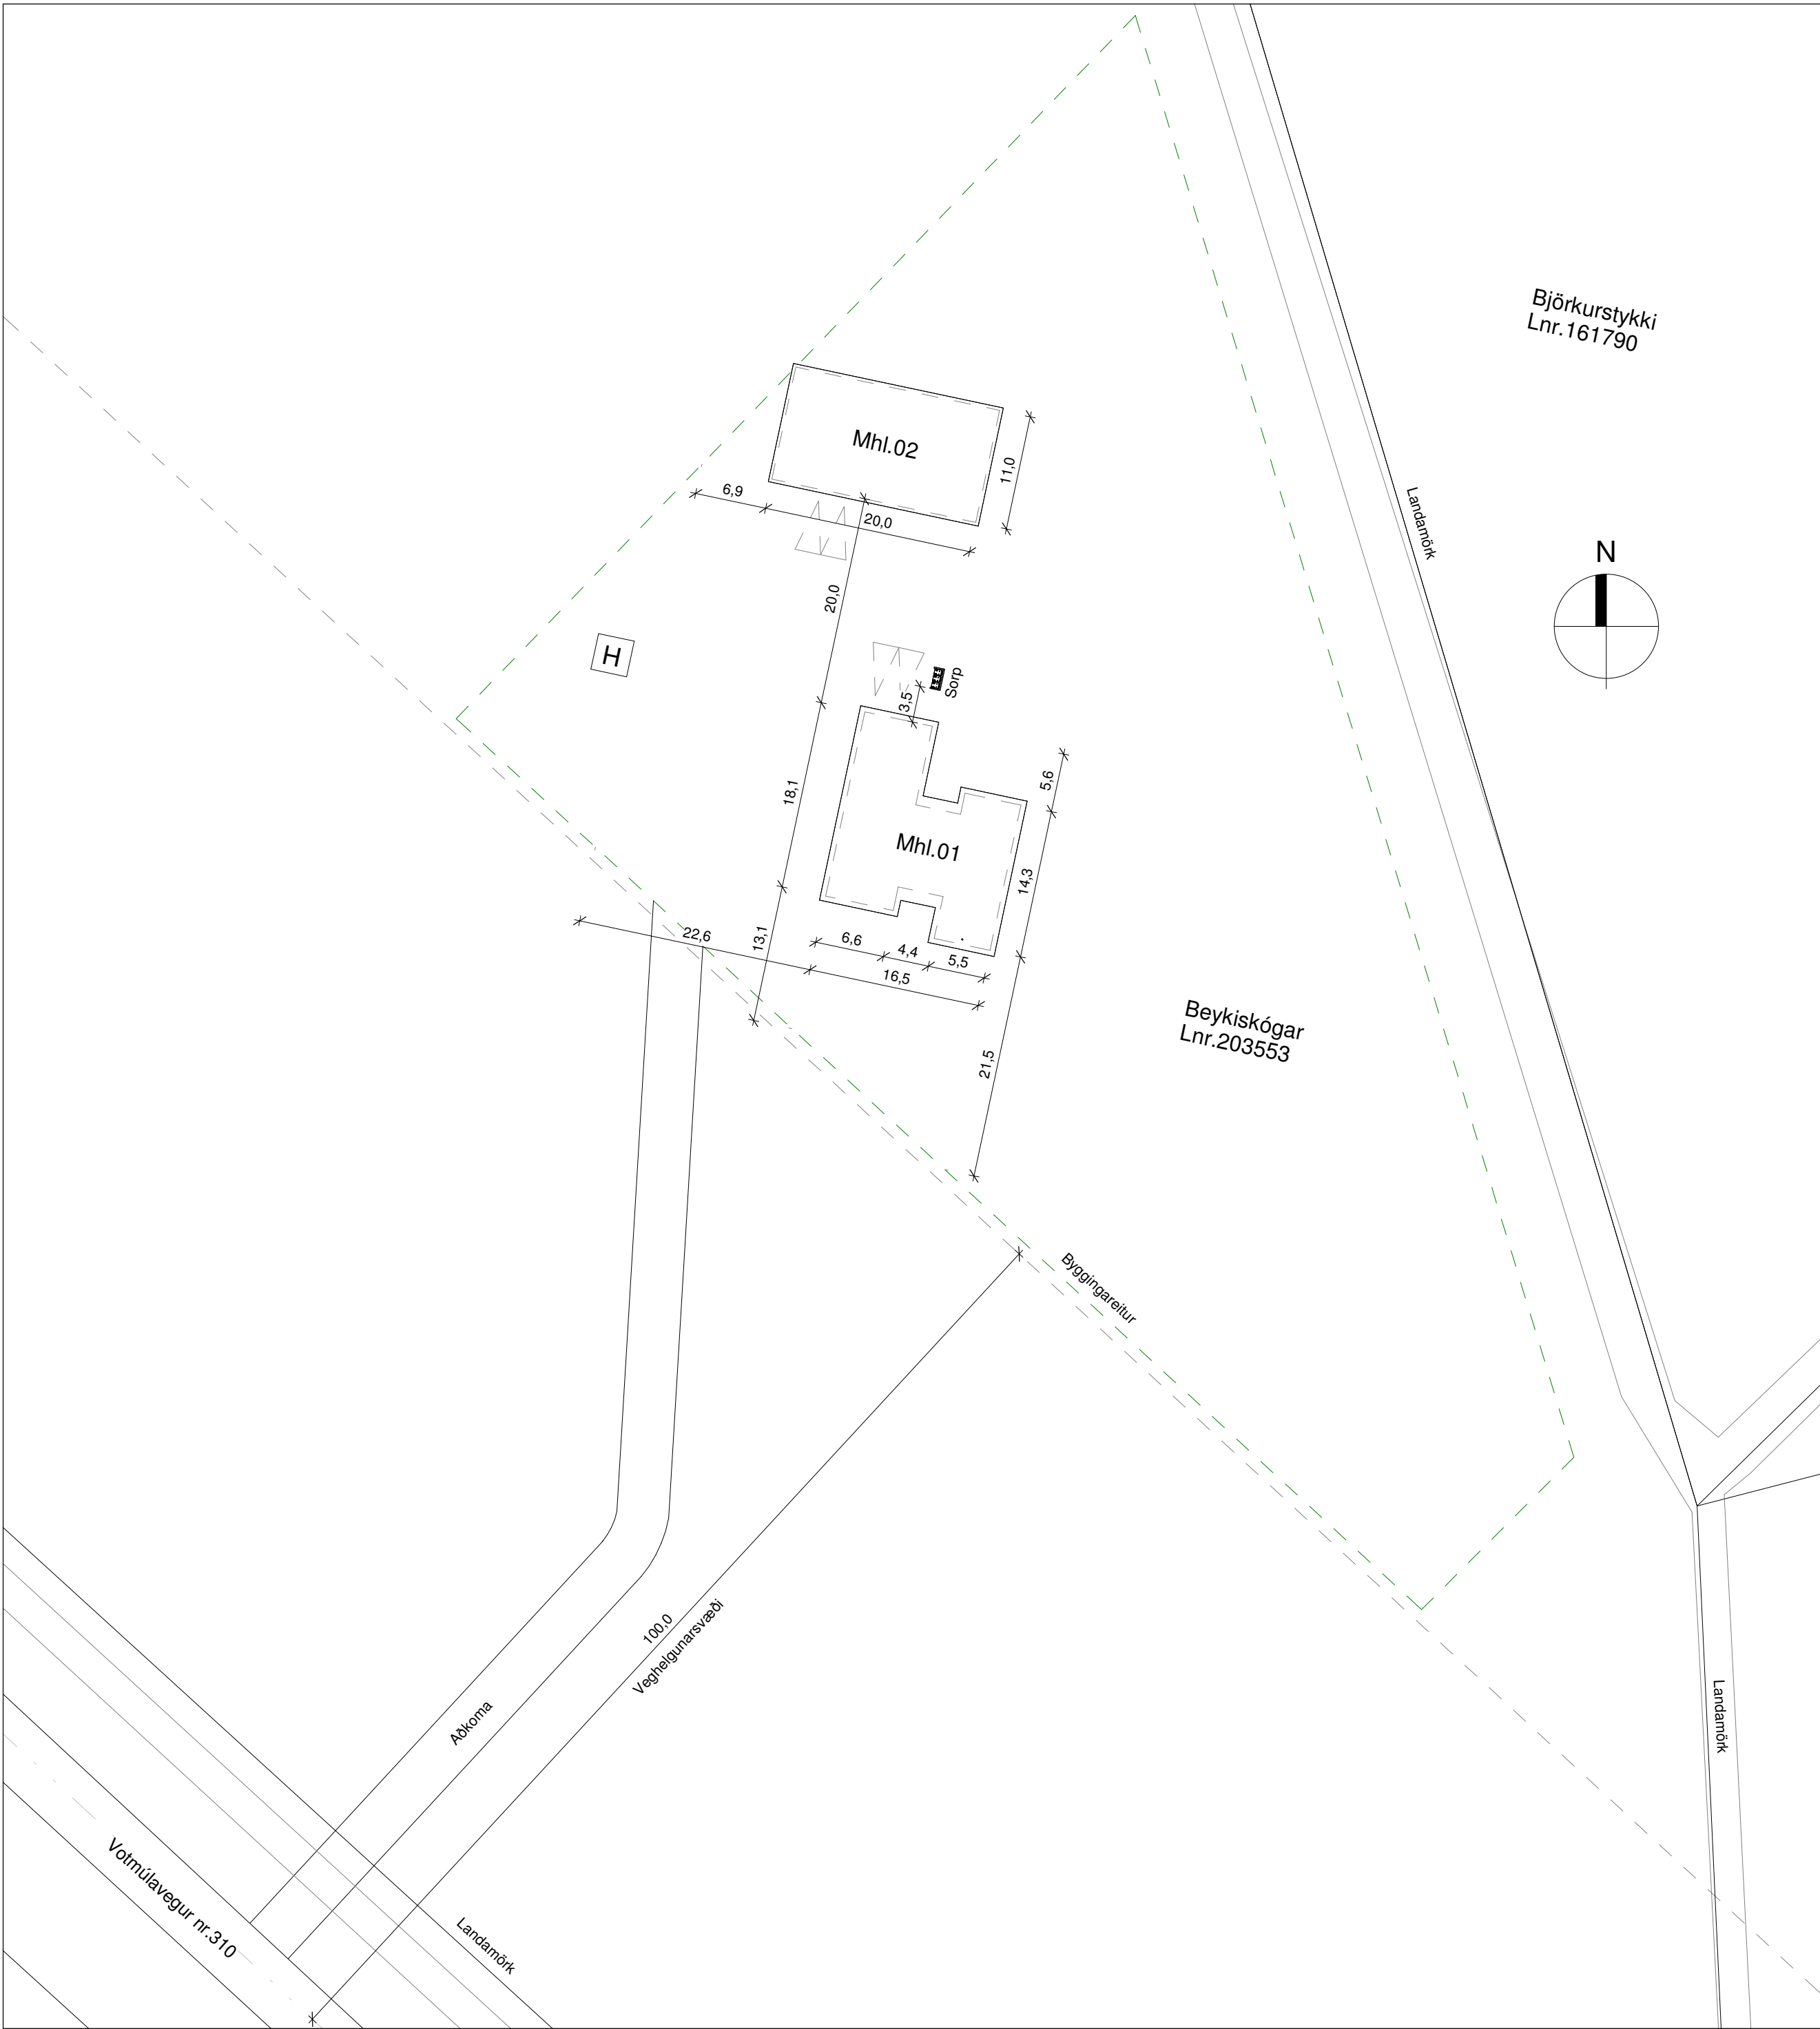

Afstöðumynd, mál í metrum
1 : 500

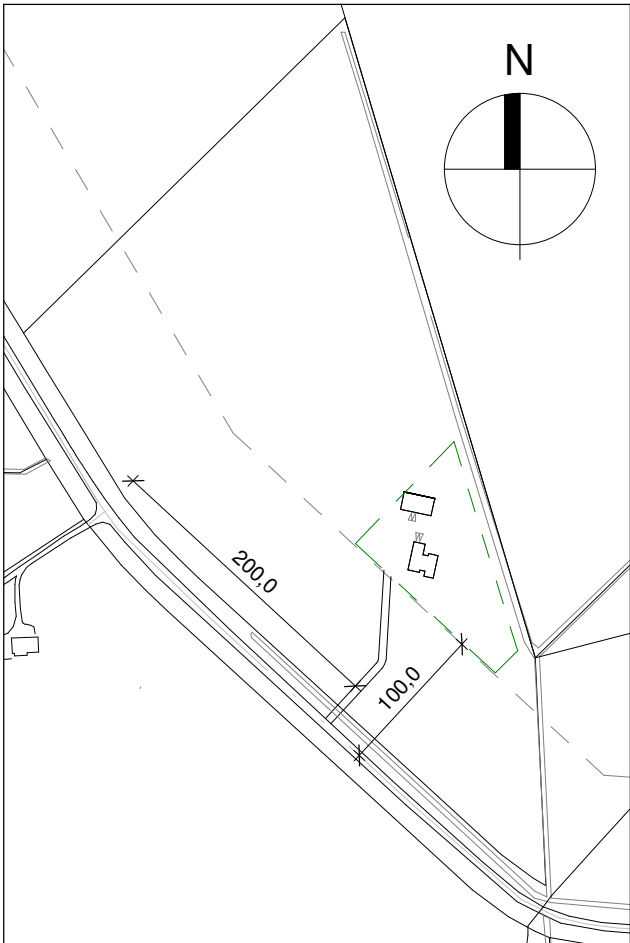



Yfirlitsmynd
1 : 5000

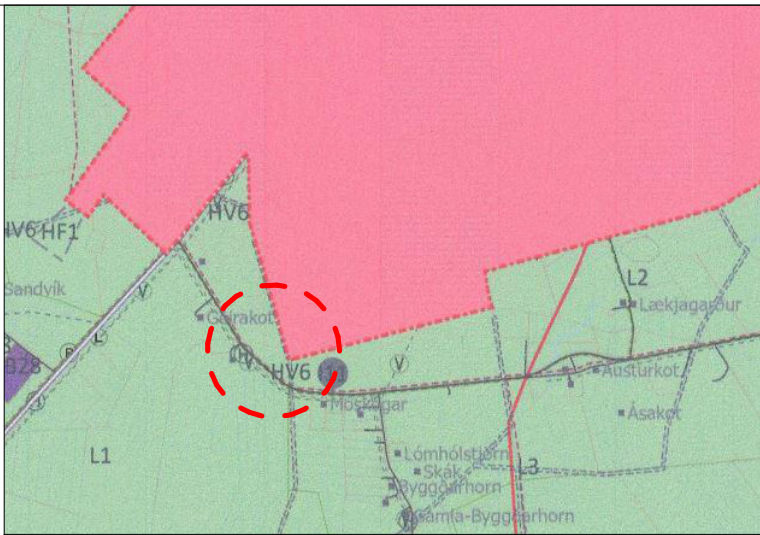


Aðalskipulag Árborgar 2020-2036
Ekki í kvarða

Öll mál eru í millimetrum, nema annað sé tekið fram.


Nr.	Breyting	Dagsetning	Yfirfarid
VERKHEITI:	Beykiskógar 801 Selfoss	TEIKNINÚMÉR:	103
VERKHLUTI:	Aðaluppdrættir Afstöðumynd og yfirlitsmynd	ÚTGÁFA:	A1
Teiknað:	Jódis Ásta Gísladóttir kt.250775-4239	Blaðstærð:	A2
Hönnuður:	Bent Larsen Fróðason kt.141177-3469	Samþykkt:	Bent Larsen
Hönnunartíð:	Bent Larsen Fróðason kt.141177-3469	Samþykkt:	Bent Larsen
VERKNR:	22-122	MKV:	1:500/5000

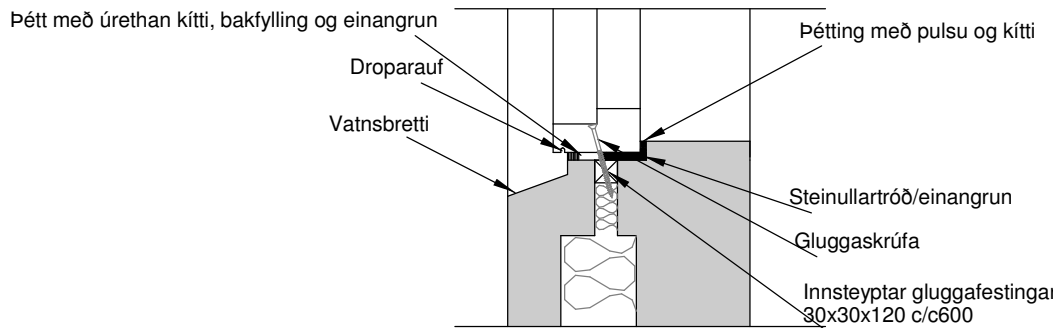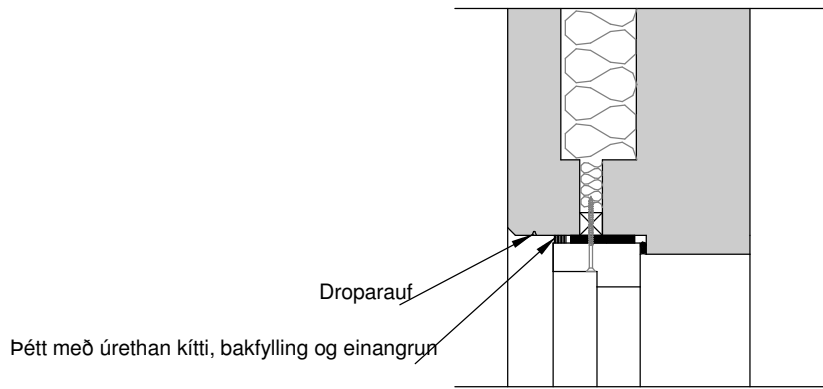


Snið við glugga, forsteypt eining
Mkv. 1:10

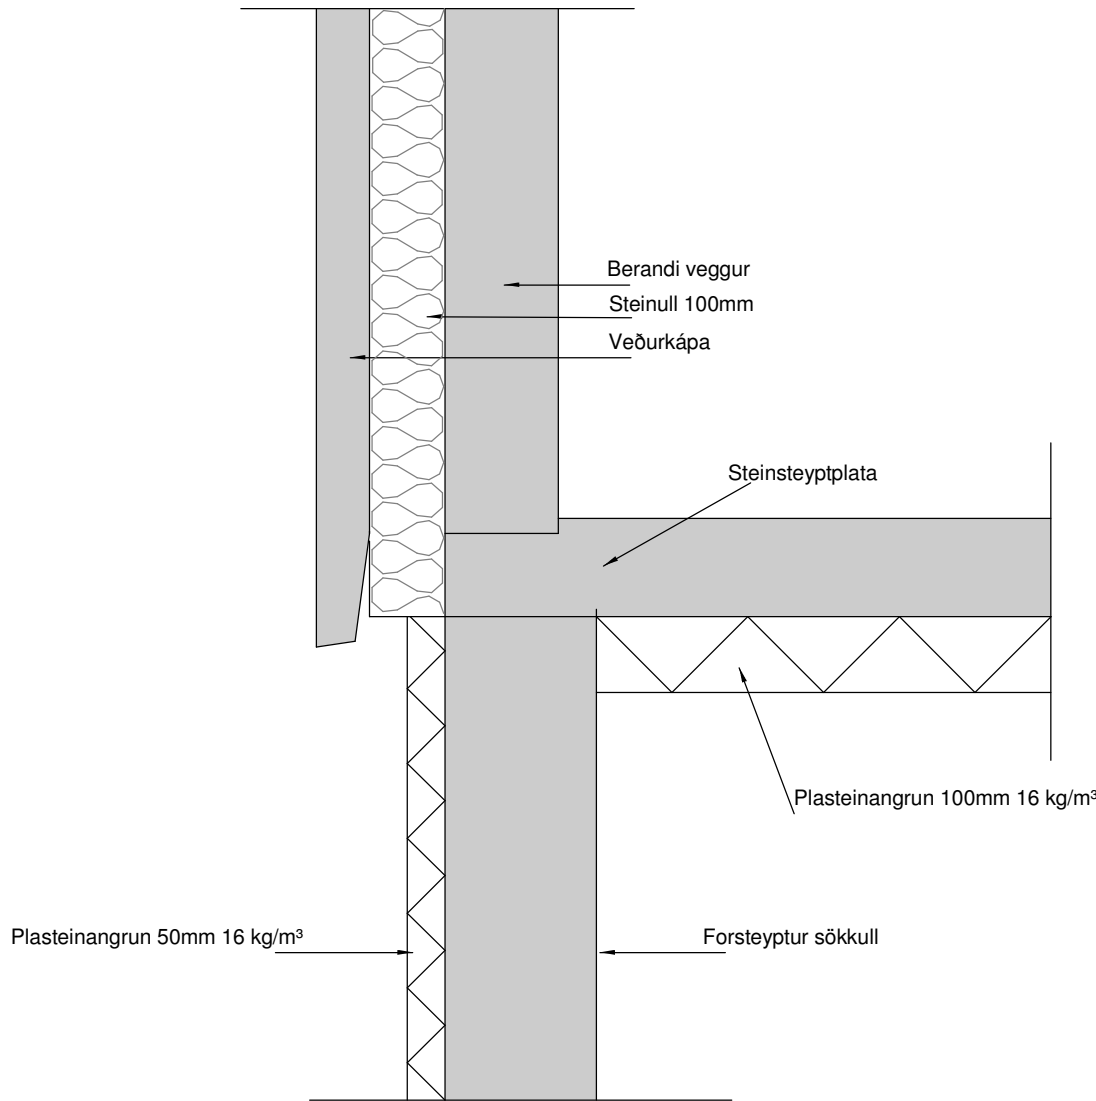

Jarðvegsfylling
Snið í útvegg, forsteypt eining
Mkv. 1:10

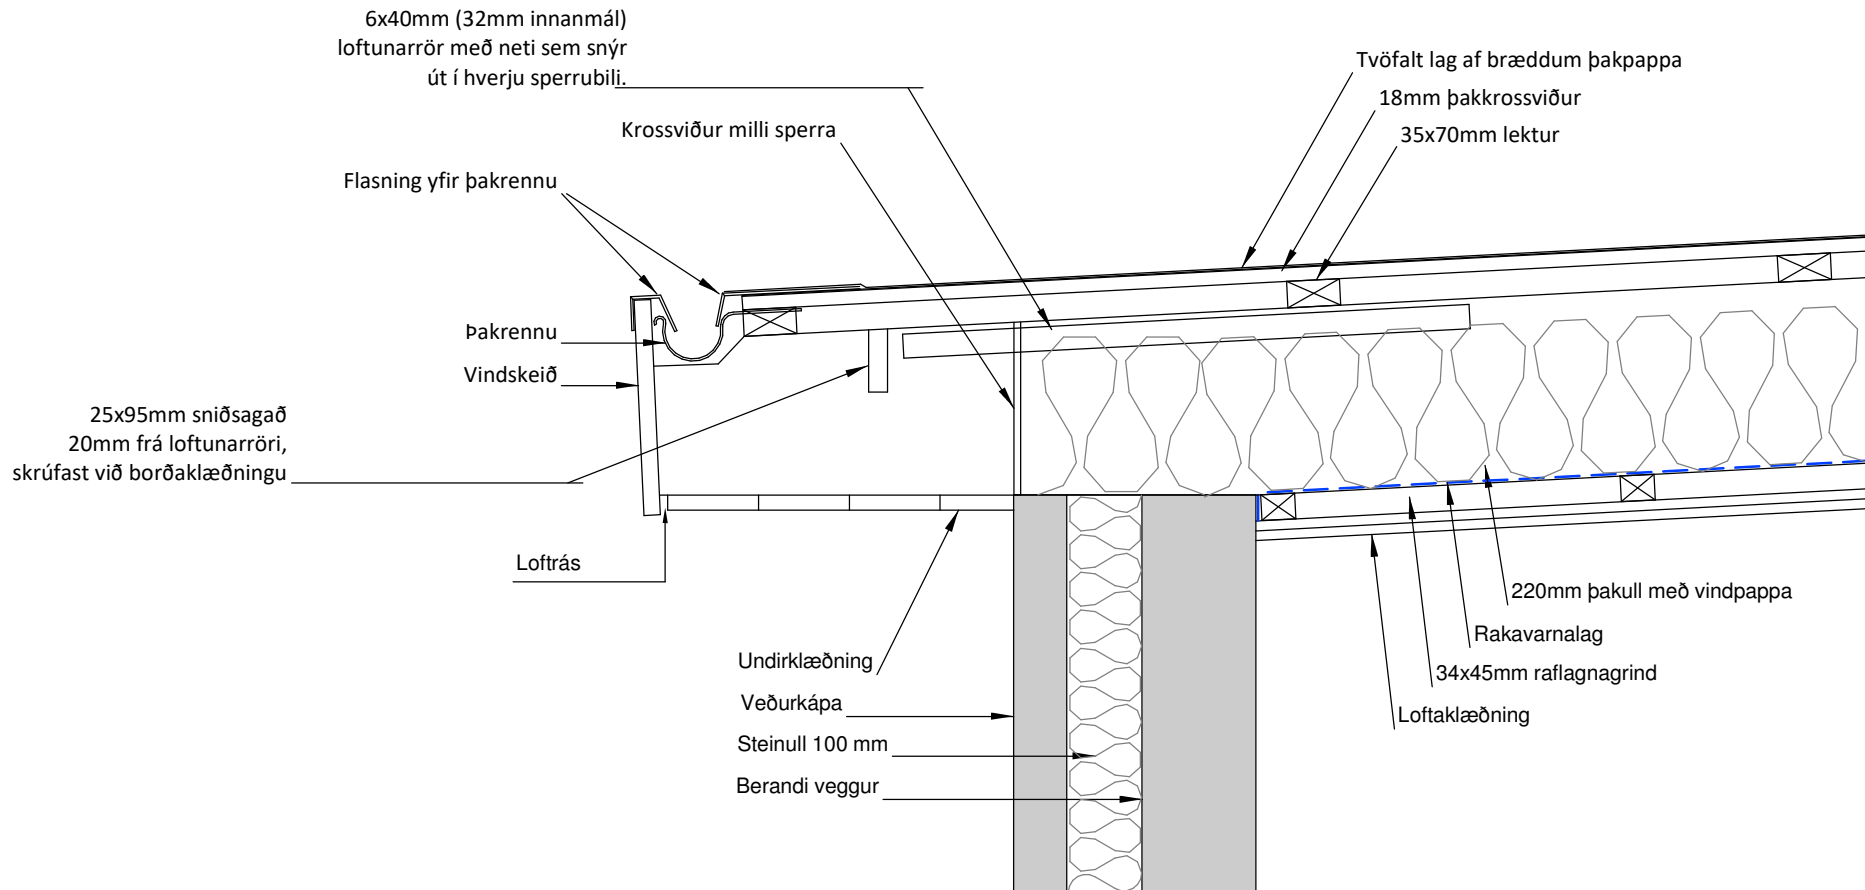


Almennur frágangur við þakkant íbúðarhúss
Mkv. 1:10

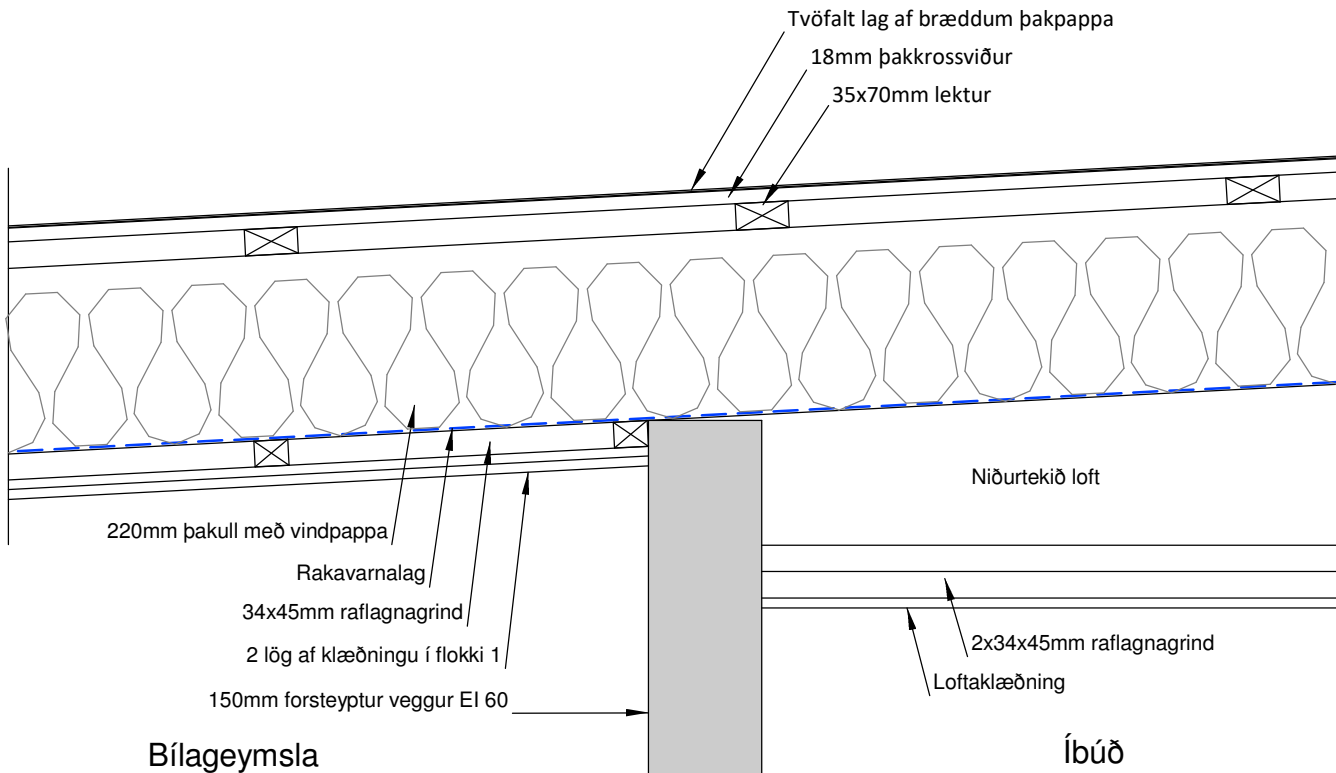

Bílageymsla

Íbúð

Lóðrétt snið í EI 60 vegg milli íbúðar og bílageymslu
Mkv. 1:10

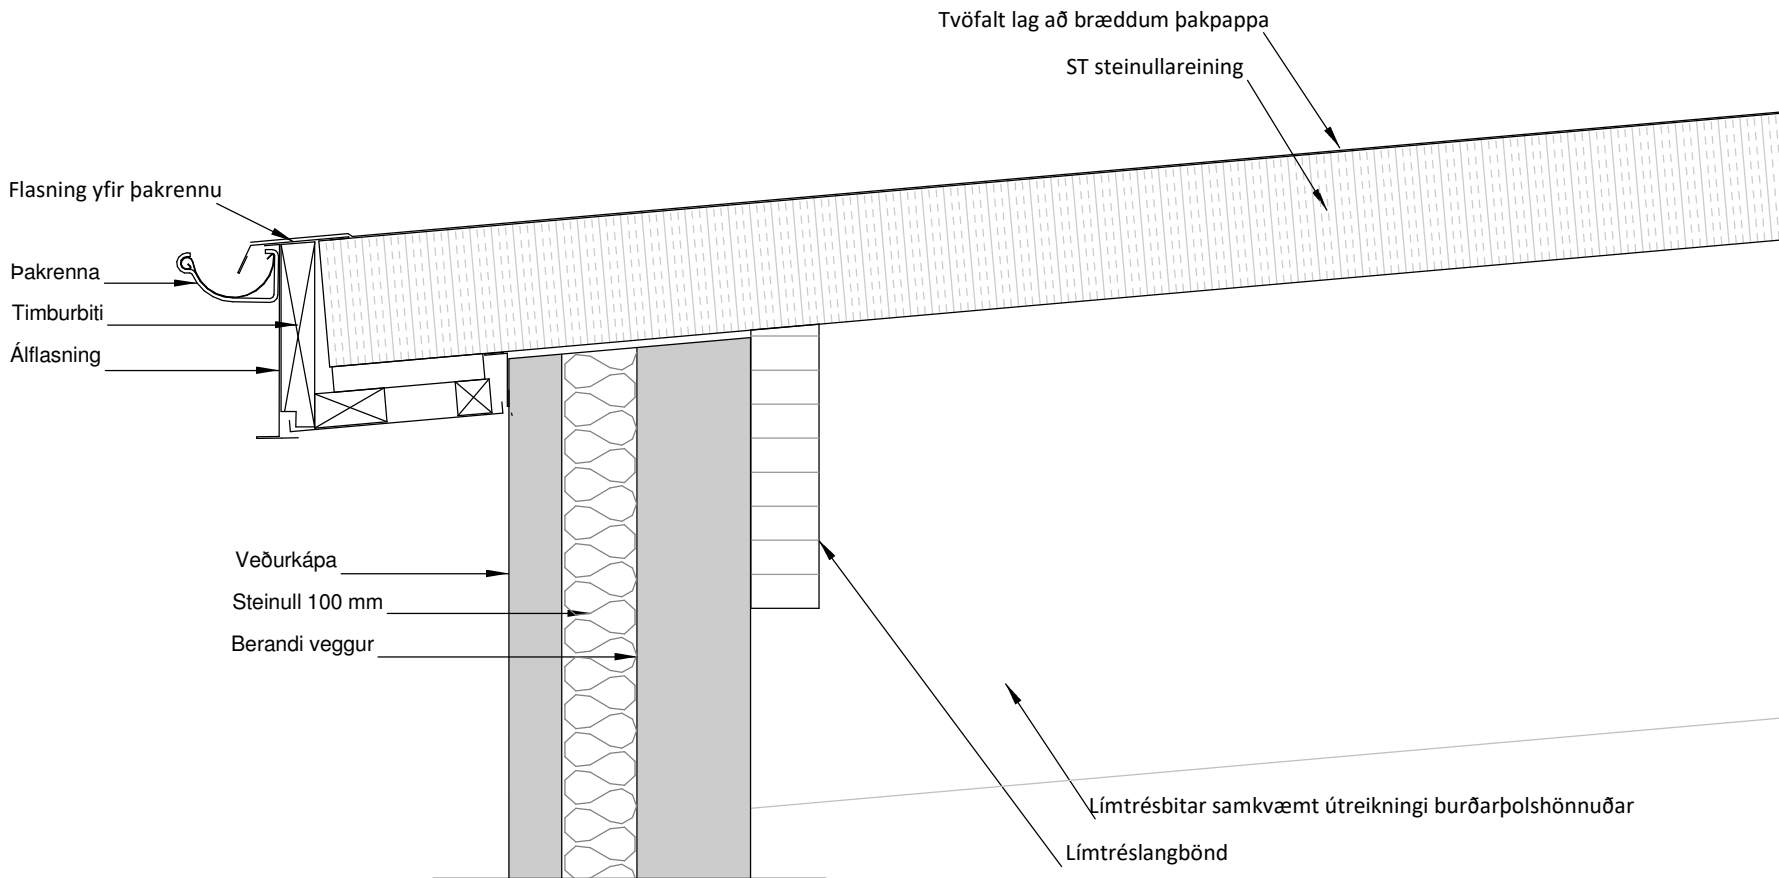

Almennur frágangur við þakkant geymslu
Mkv. 1:10

Öll mál eru í millimetrum, nema annað sé tekið fram.

Nr.	Breyting	Dagsetning	Yfirarið
-----	----------	------------	----------

VERKHEITI:	Beykiskógar 801 Selfoss	TEIKNINÚMÉR:	105
------------	----------------------------	--------------	-----

VERKHLUTI:	Aðaluppdrættir Deili	ÚTGÁFA:	A1
------------	-------------------------	---------	----

Teiknað:	Jódis Ásta Gísladóttir kt.250775-4239	Bláðstærð:	A2
----------	---------------------------------------	------------	----

Hönnuður:	Bent Larsen Fróðason kt.141177-3469	Samþykkt:	Bent Larsen	Dagsetning:	27/01/23
-----------	-------------------------------------	-----------	-------------	-------------	----------

Hönnunarstíóri:	Bent Larsen Fróðason kt.141177-3469	Samþykkt:	Bent Larsen	Frumútgáfa:	27/01/23
-----------------	-------------------------------------	-----------	-------------	-------------	----------

VERKNR:	22-122	MKV:	1:100
---------	--------	------	-------

LARSEN
HÖNNUN OG RÁÐGJÖF

Bent Larsen Fróðason
Byggingafræðingur B.Sc
Sími 844-7699
tölvupóstur: bent@larsenhr.is



Grunnmynd - gluggar og hurðir - íbúðarhús
1 : 60

Öll mál eru í millimetrum, nema annað sé tekið fram.

Nr.	Breyting	Dagsetning	Yfirfarið
-----	----------	------------	-----------

VERKHEITI:	Beykiskógar 801 Selfoss	TEIKNINÚMÉR:	300
------------	----------------------------	--------------	-----




VERKHLUTI:	Aðaluppdrættir Grunnmynd íbúðarhús (gluggar og hurðir)	ÚTGÁFA:	A1
------------	---	---------	----

Teiknað:	Jódis Ásta Gísladóttir kt.250775-4239	Bláðstærð:	A2
----------	---------------------------------------	------------	----

Hönnuður:	Bent Larsen Fróðason kt.141177-3469	Samþykkt:	Bent Larsen	Dagsetning:	27/01/23
-----------	-------------------------------------	-----------	-------------	-------------	----------

Hönnunarstjóri:	Bent Larsen Fróðason kt.141177-3469	Samþykkt:	Bent Larsen	Frumútgáfa:	27/01/23
-----------------	-------------------------------------	-----------	-------------	-------------	----------

LARSEN HÖNNUN OG RÁÐGJÖF	Bent Larsen Fróðason Byggingafræðingur B.Sc Sími 844-7699 tölvupóstur: bent@larsenhr.is	VERKNR:	22-122
		MKV:	1:60

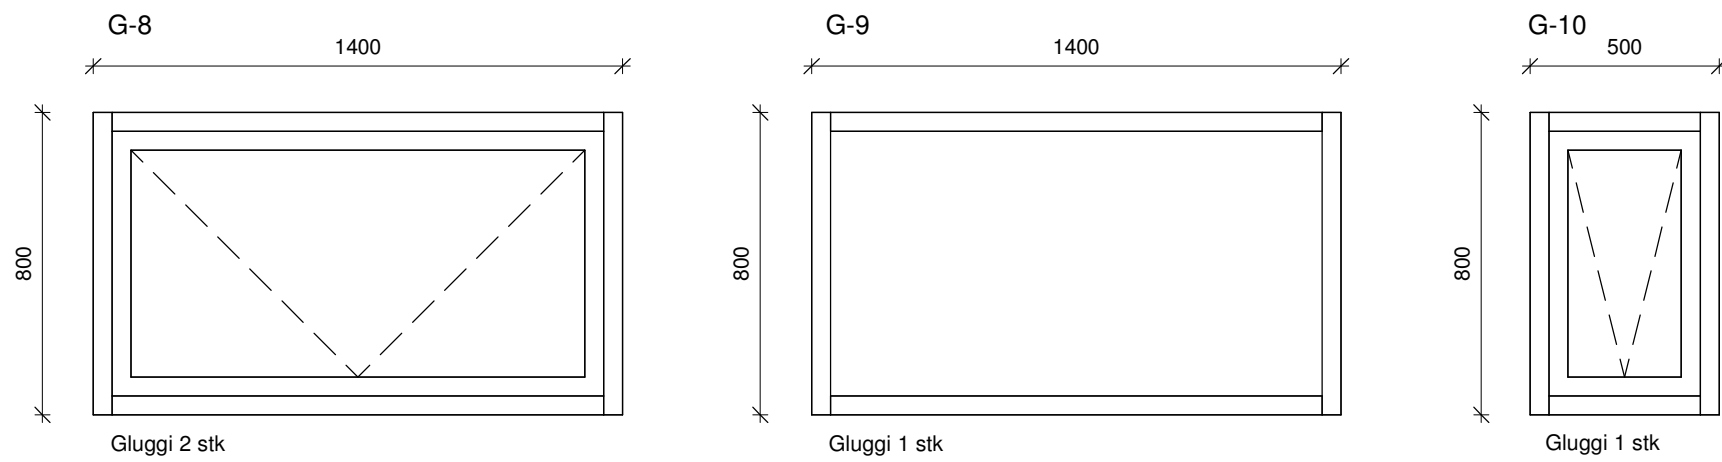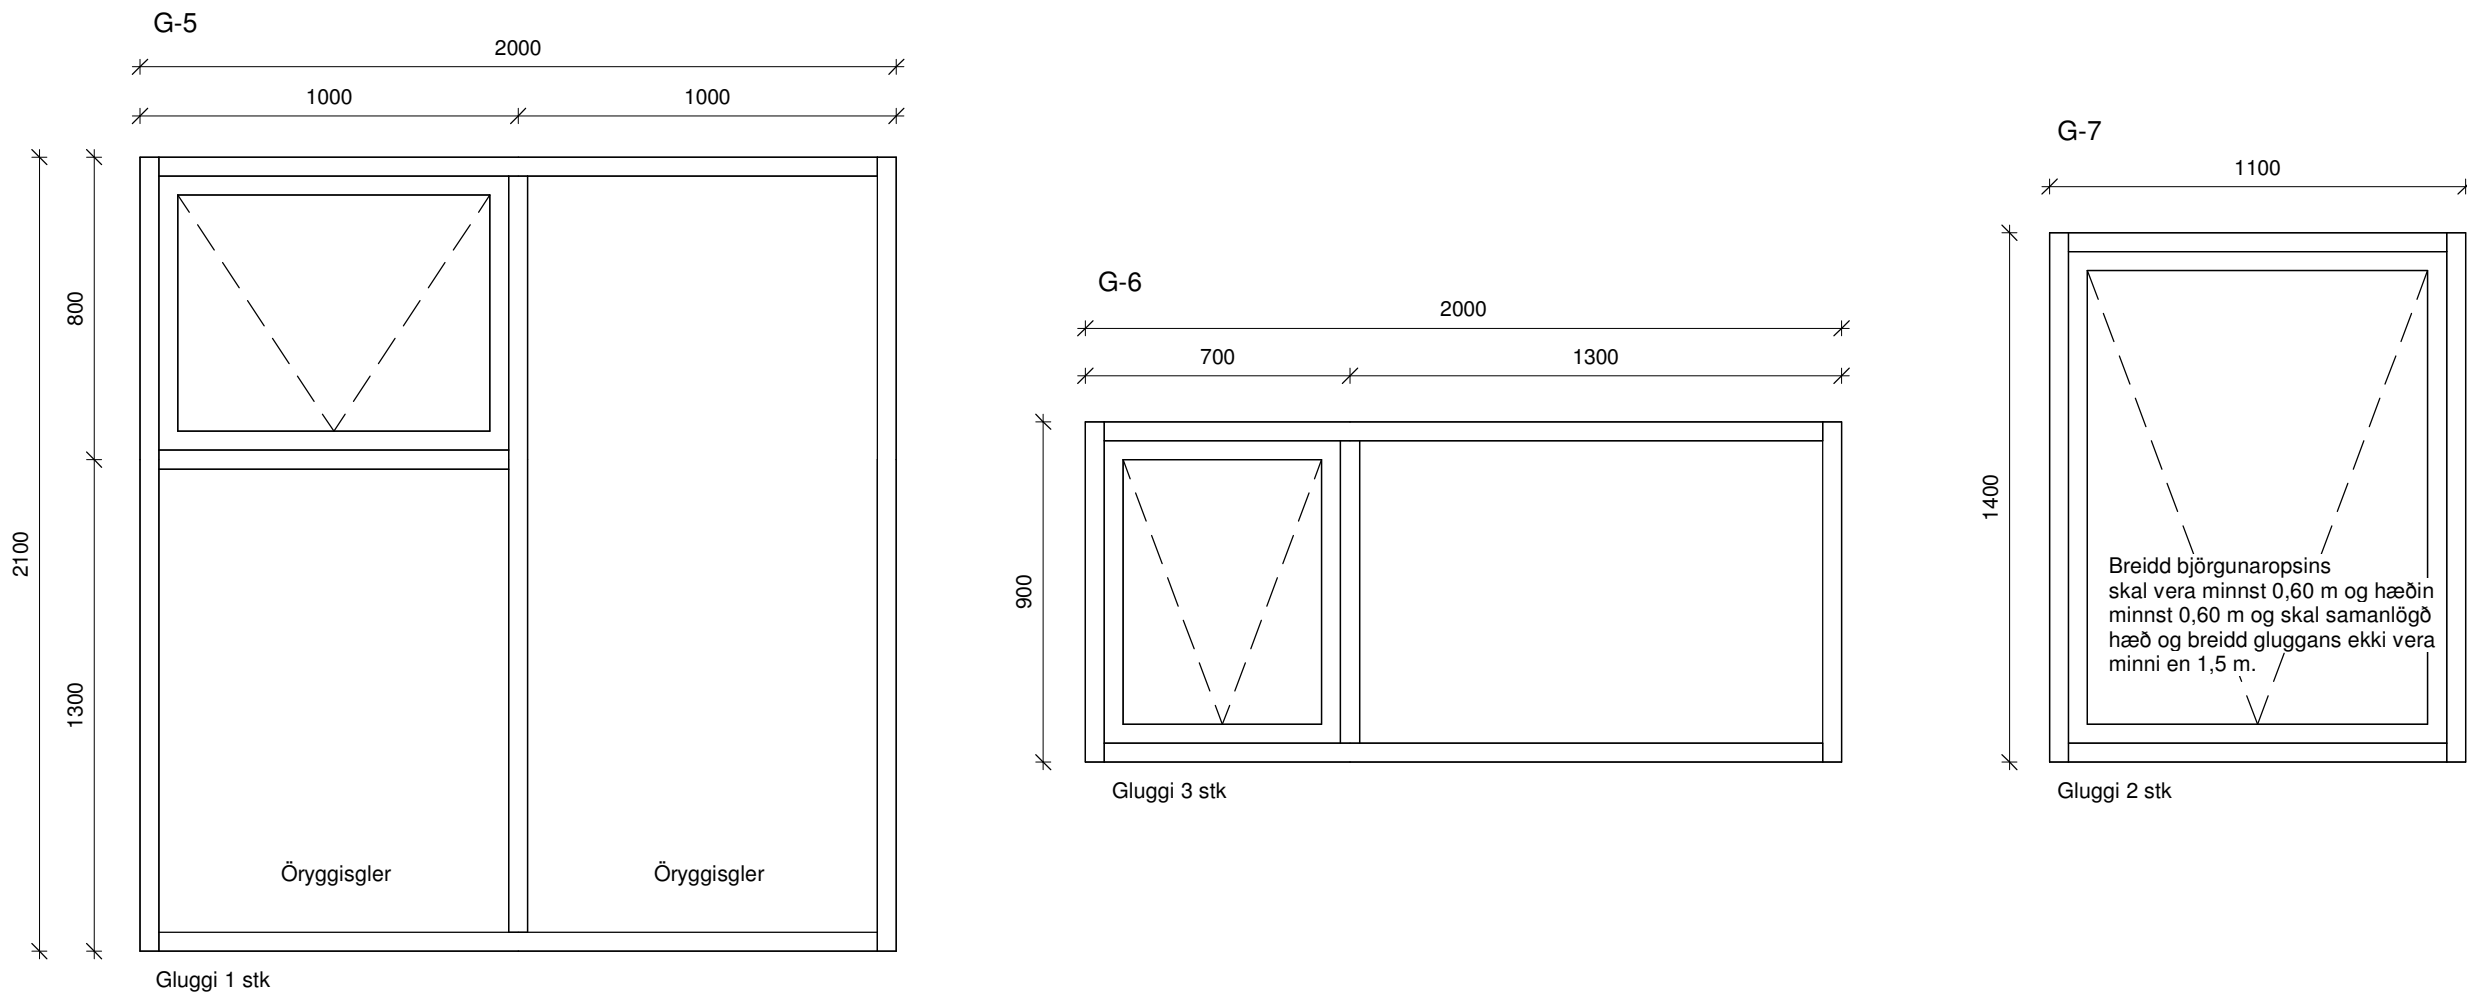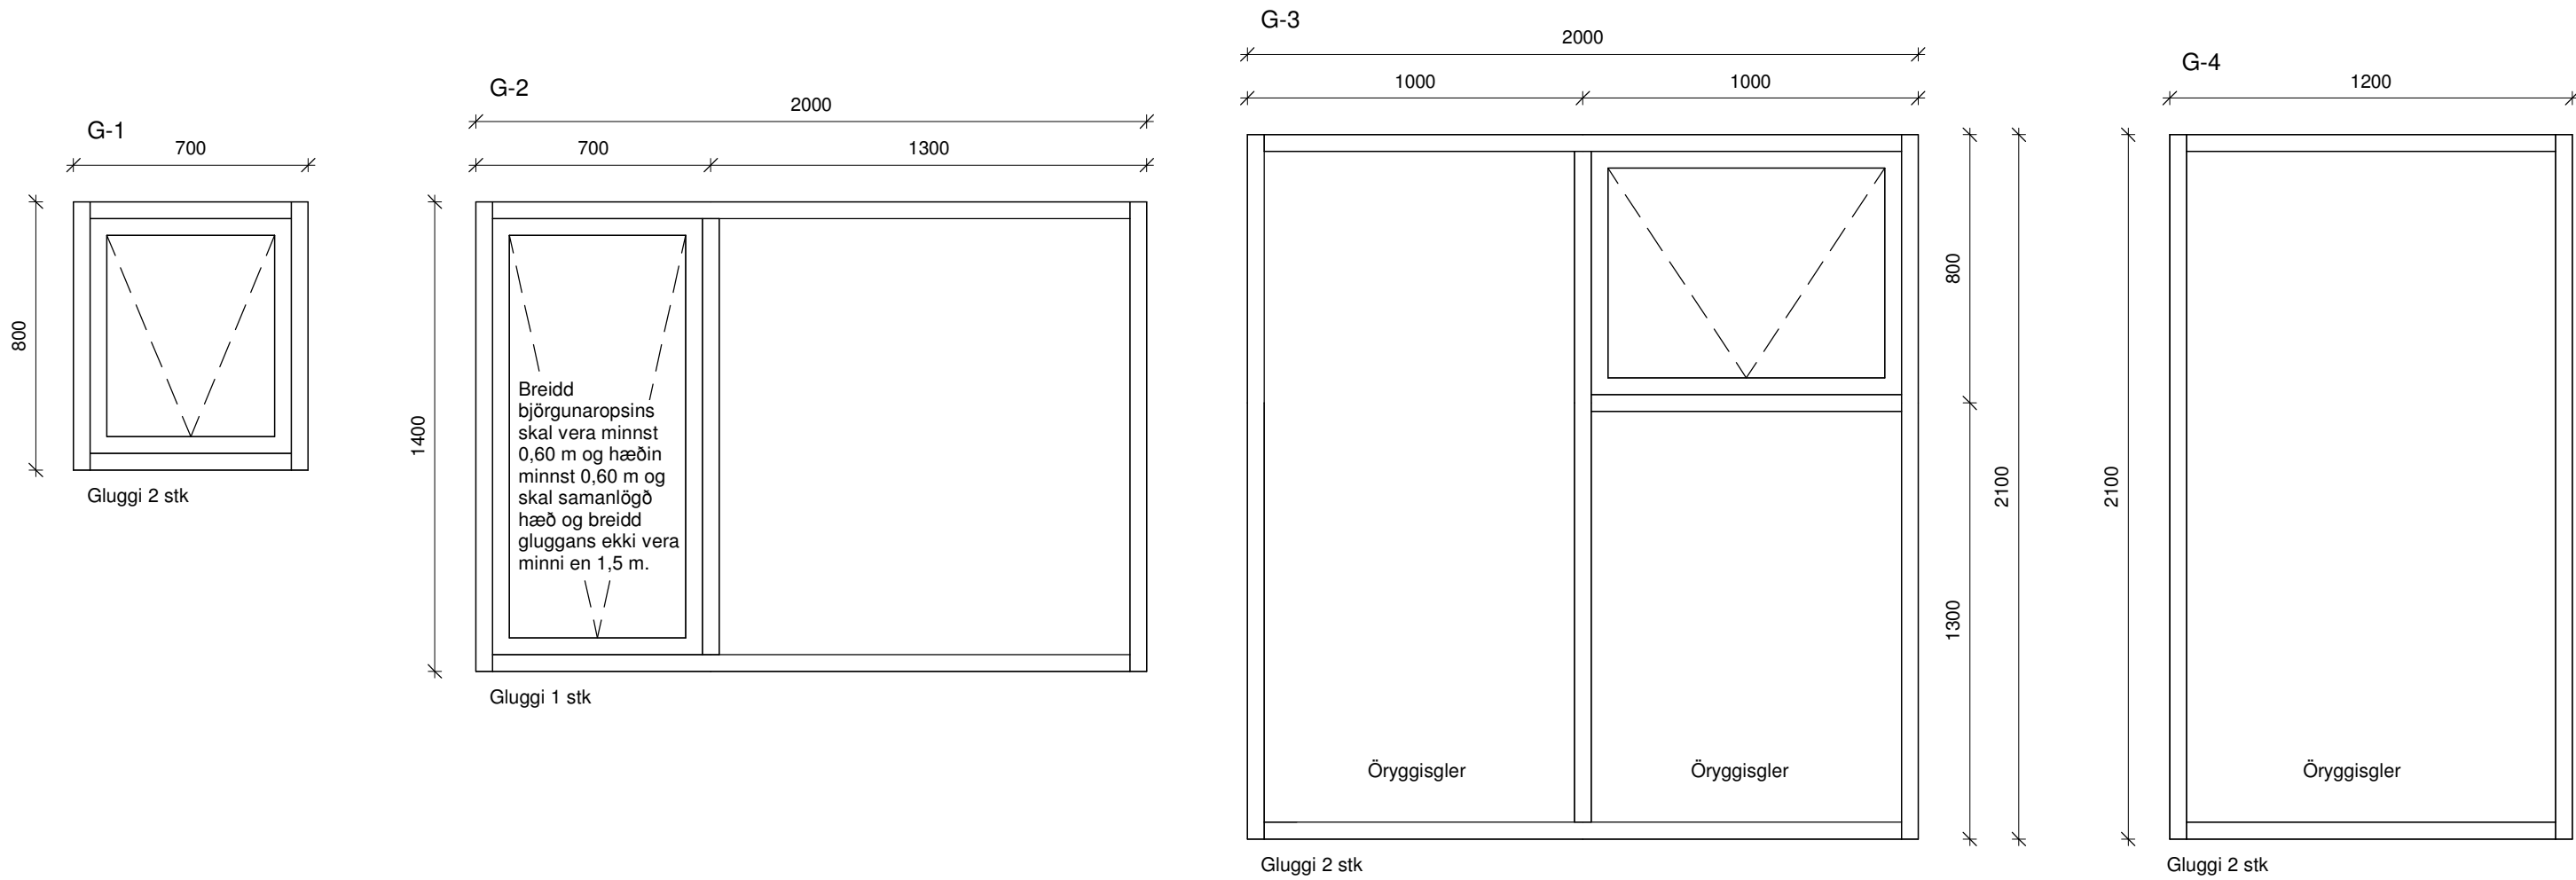

Öll mál eru í millimetrum, nema annað sé tekið fram.

Nr.	Breyting	Dagsetning	Yfirfarið
-----	----------	------------	-----------

VERKHEITI:	Beykiskógar 801 Selfoss	TEIKNINÚMER:	301
------------	----------------------------	--------------	-----


VERKHLUTI:	Aðaluppdrættir Útlit (gluggar íbúðarhús)	ÚTGÁFA:	A1
------------	---	---------	----

Teiknað:	Jódis Ásta Gísladóttir kt.250775-4239	Bláðstærð:	A2
----------	---------------------------------------	------------	----


Hönnuður:	Bent Larsen Fróðason kt.141177-3469	Samþykkt:	Bent Larsen	Dagsetning:	06/01/23
-----------	-------------------------------------	-----------	-------------	-------------	----------

Hönnunarstíori:	Bent Larsen Fróðason kt.141177-3469	Samþykkt:	Bent Larsen	Frumútgáfa:	06/01/23
-----------------	-------------------------------------	-----------	-------------	-------------	----------


LARSEN HÖNNUN OG RÁÐGJÖF	Bent Larsen Fróðason Byggingafræðingur B.Sc Sími 844-7699 tölvupóstur: bent@larsenhr.is	VERKNR:	22-122	MKV:	1:20
------------------------------------	--	---------	--------	------	------

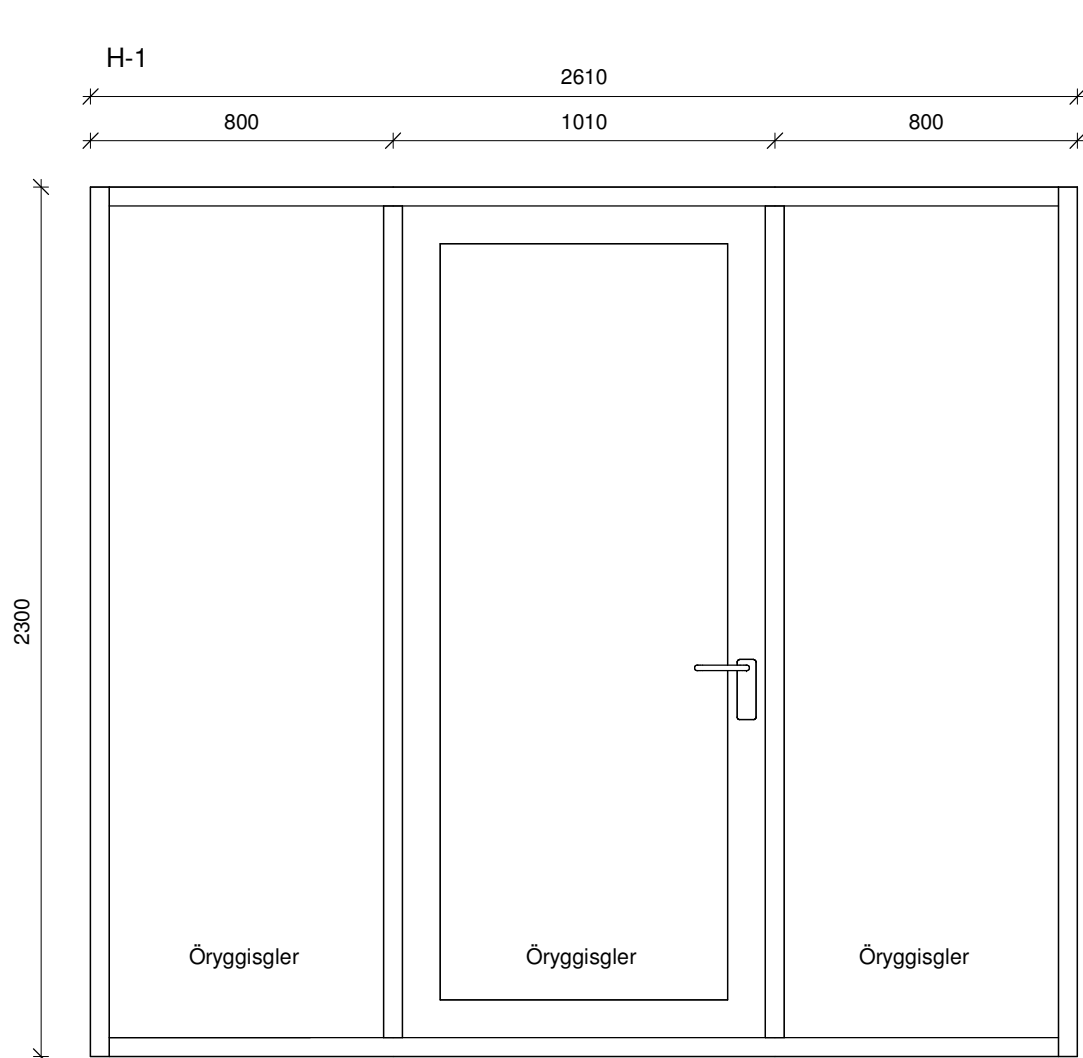


Anddyrishurð 1 stk, hægri hurð opnast inn

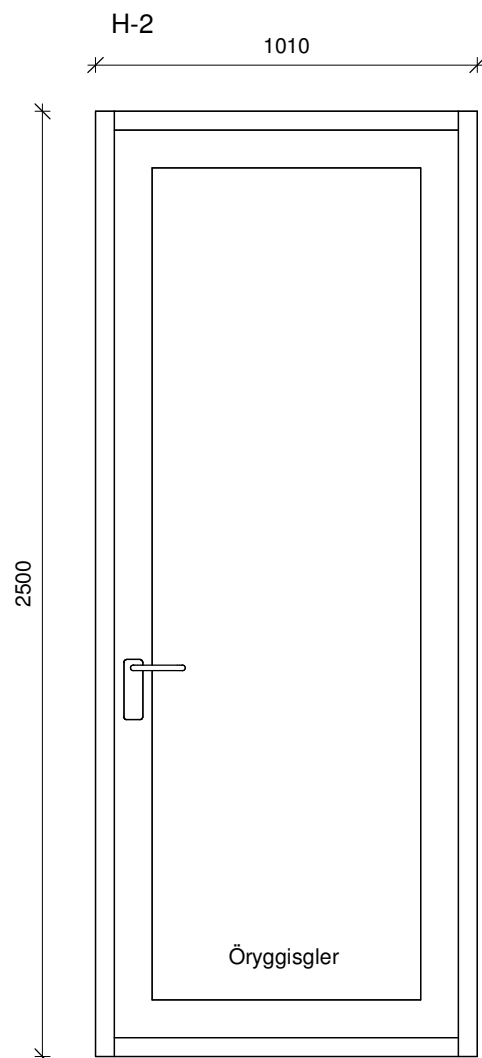

Hurð 2 stk, hægri hurð opnast út

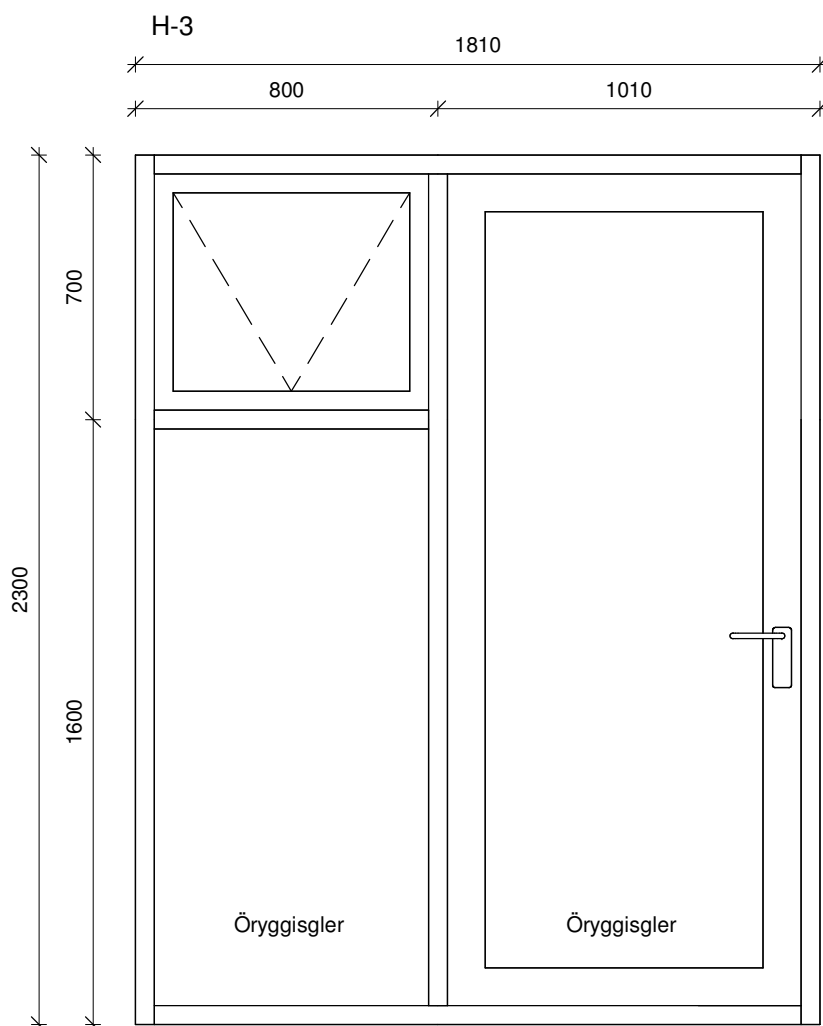

Hurð 1 stk, vinstri hurð opnast út

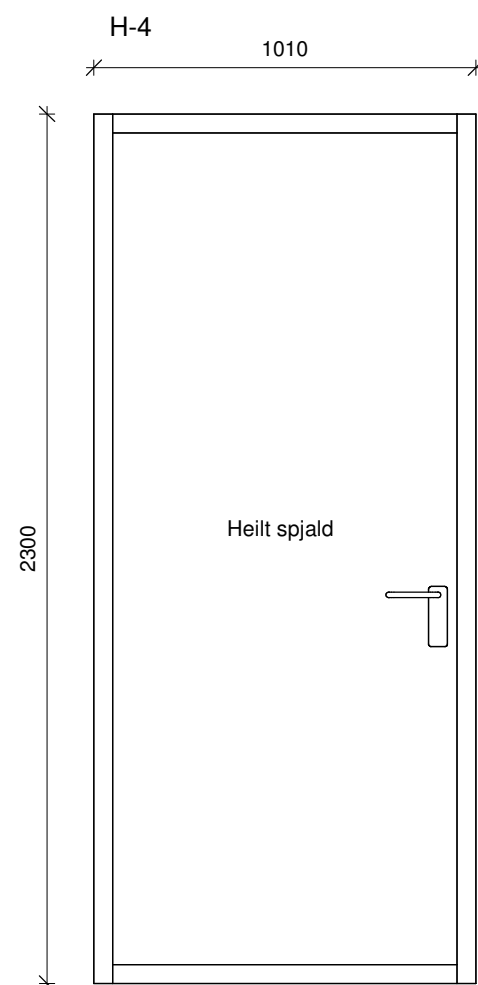


Hurð 1 stk, hægri hurð opnast inn

ATH
Ef valdar eru hurðir með flötum þröskuldi
skal minnka hæð hurðar um 3 cm.


Öll mál eru í millimetrum, nema annað sé tekið fram.

Nr.	Breyting	Dagsetning	Yfirfarið
-----	----------	------------	-----------

VERKHEITI: Beykiskógar 801 Selfoss		TEIKNINÚMÉR: 302	
VERKHLUTI: Aðaluppdrættir Útlit (hurðir íbúðarhús)		ÚTGÁFA: A1	
Teiknað: Jódis Ásta Gísladóttir kt.250775-4239		Bláðstærð: A2	
Hönnuður: Bent Larsen Fróðason kt.141177-3469		Samþykkt: Bent Larsen	Dagsetning: 27/01/23
Hönnunarstjóri: Bent Larsen Fróðason kt.141177-3469		Samþykkt: Bent Larsen	Frumútgáfa: 27/01/23
LARSEN HÖNNUN OG RÁÐGJÖF 		Bent Larsen Fróðason Byggingafræðingur B.Sc Sími 844-7699 tölvupóstur: bent@larsenhr.is	
		VERKNR: 22-122	MKV: 1:20

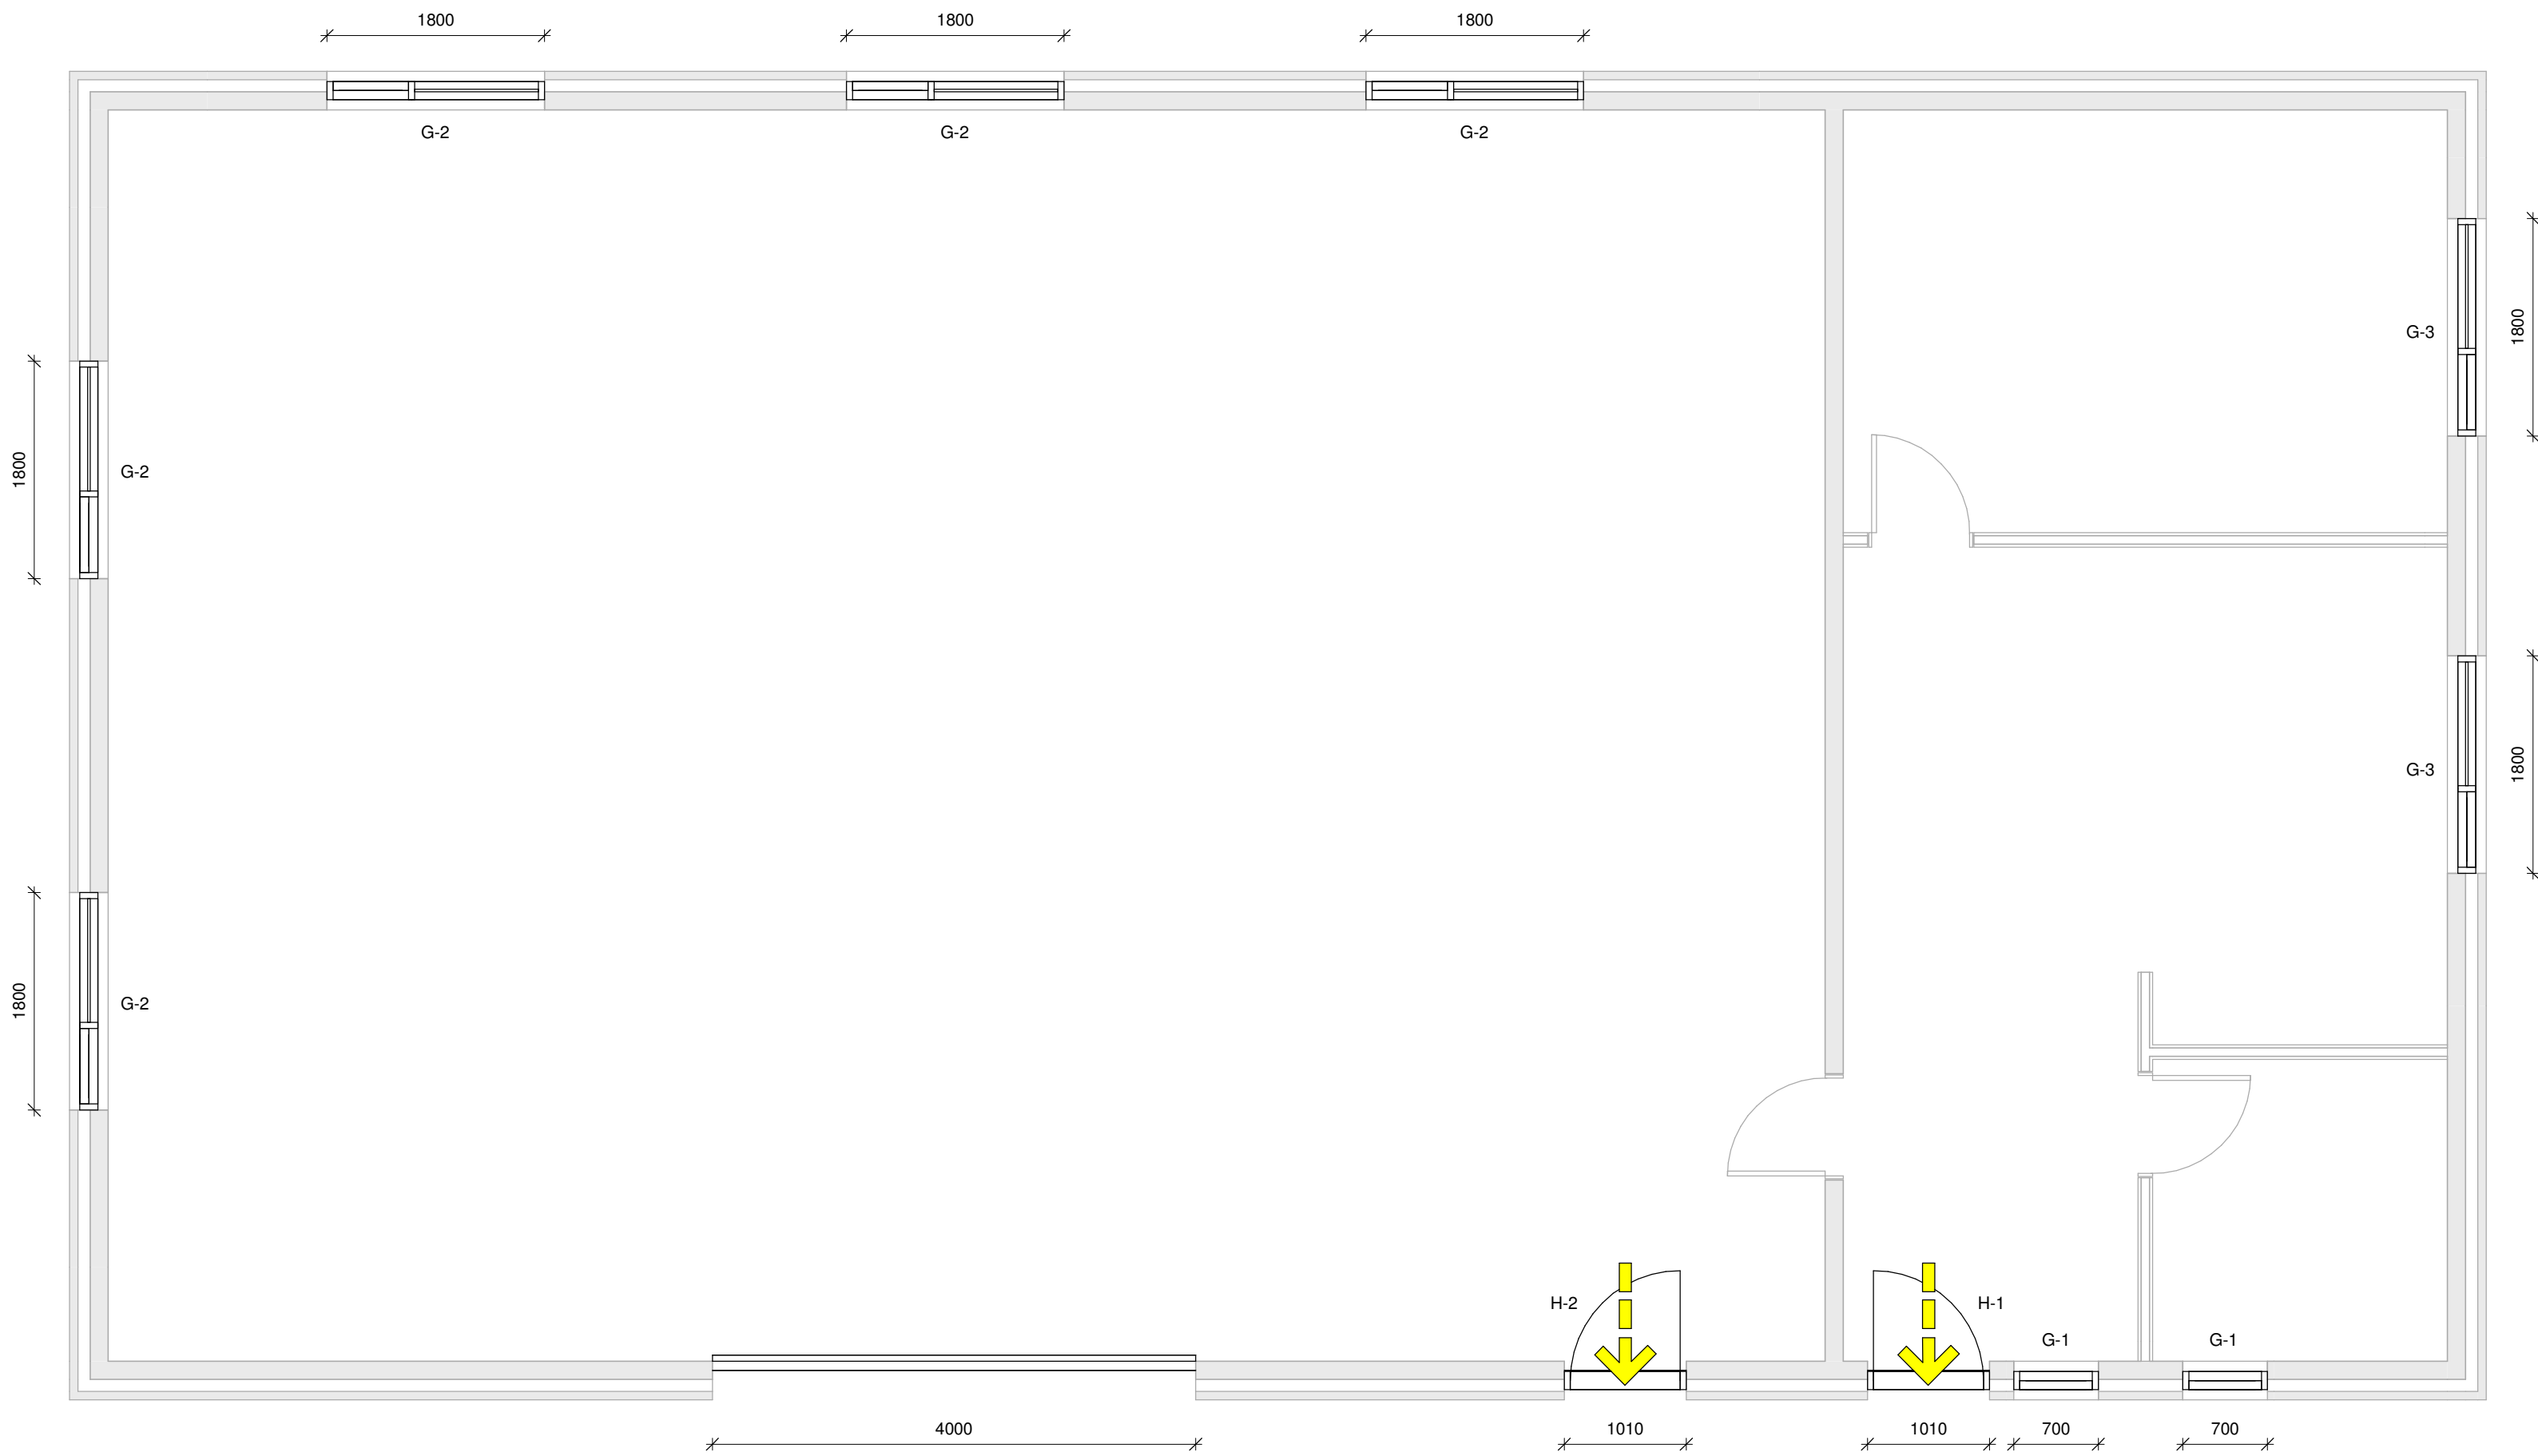

Grunnmynd - gluggar og hurðir - geymsla
1 : 50

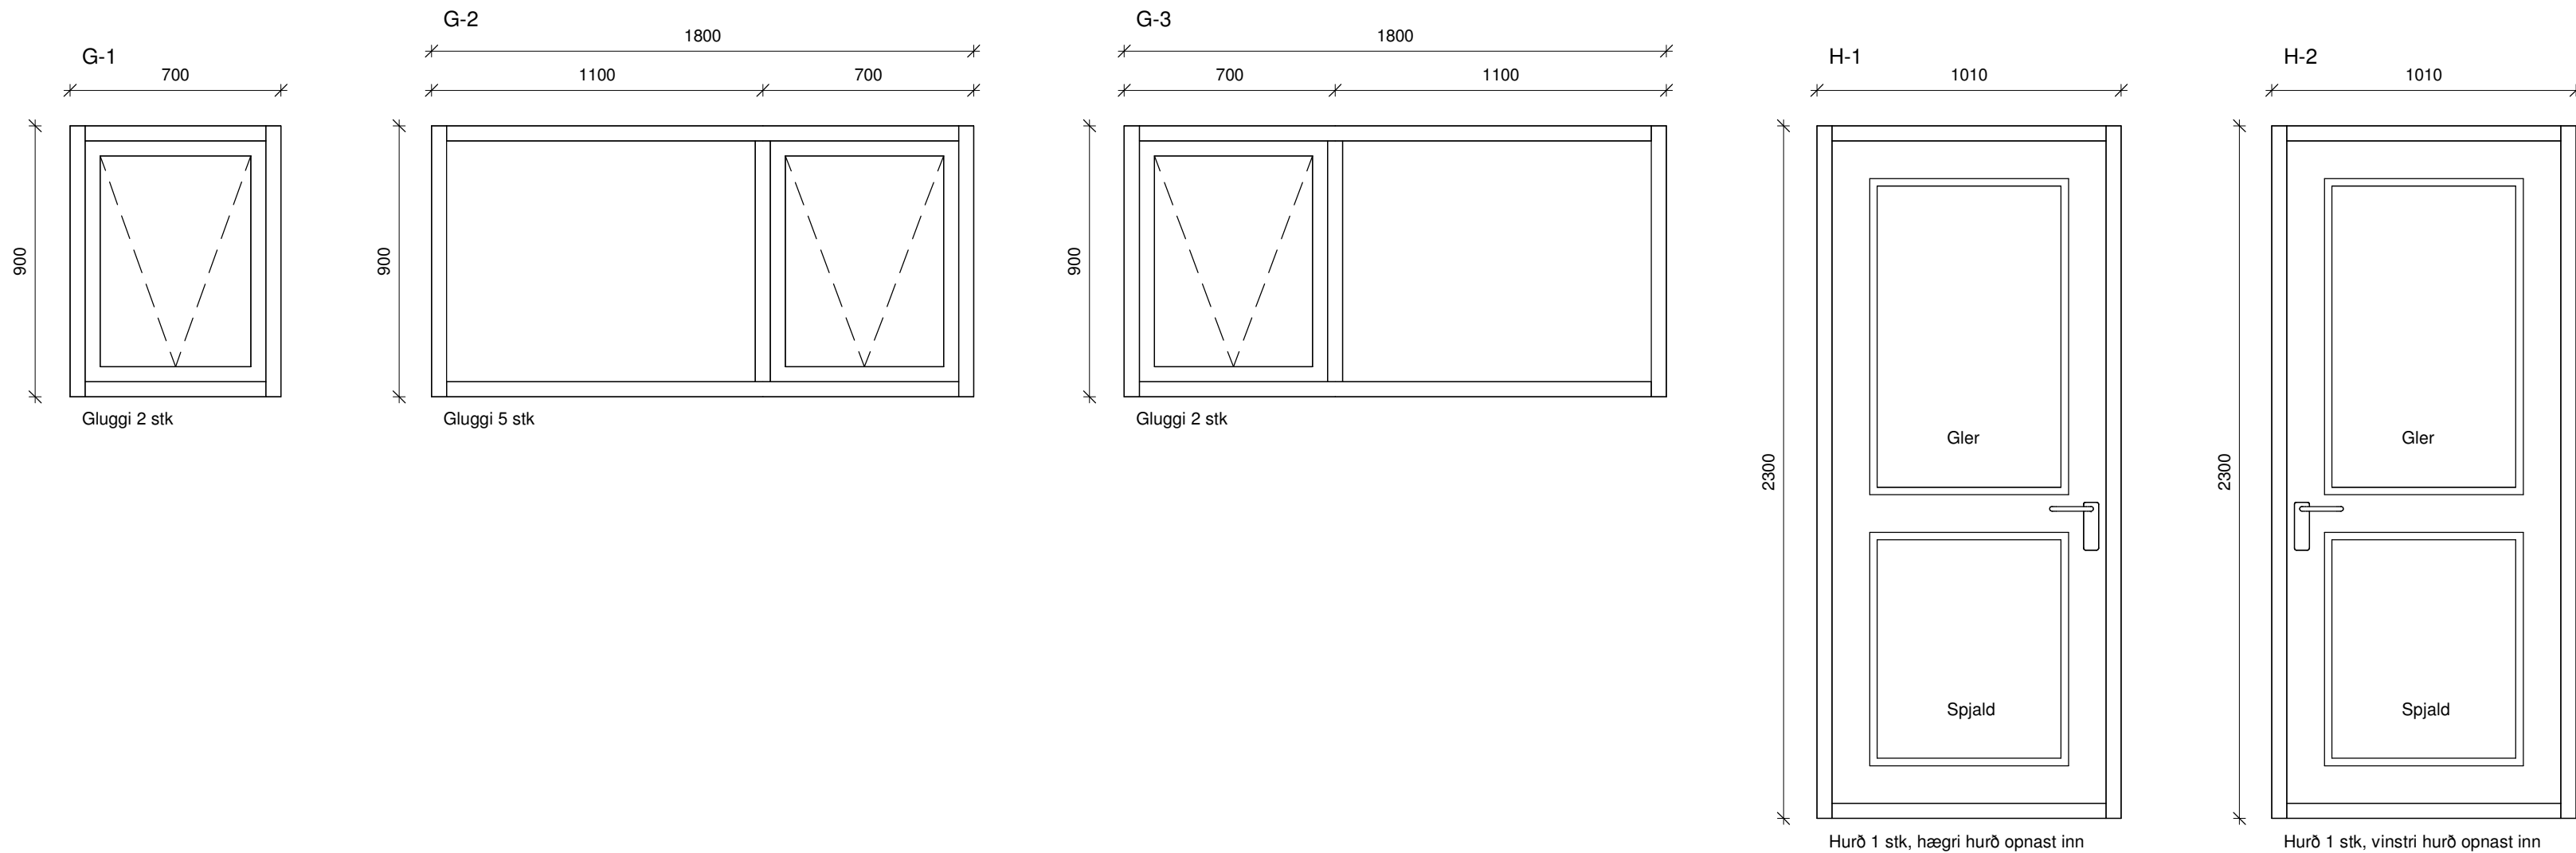

Öll mál eru í millimetrum, nema annað sé tekið fram.

Nr. Breyting Dagsetning Yfirfarið

VERKHEITI: **Beykiskógar**
801 Selfoss

TEIKNINÚMÉR: **303**

VERKHLUTI: **Aðaluppdrættir**
Grunnmynd og útlit, geymsla (gluggar og hurðir)

ÚTGÁFA: **A1**

Teiknað: Jódís Ásta Gísladóttir kt.250775-4239

Bláðstærð: **A2**

Hönnuður: Bent Larsen Fróðason kt.141177-3469 Samþykkt: *Bent Larsen*

Dagsetning: 27/01/23

Hönnunarstíóri: Bent Larsen Fróðason kt.141177-3469 Samþykkt: *Bent Larsen*

Frumútgáfa: 27/01/23

VERKNR: **22-122**

MKV: 1:50/1:20

LARSEN
HÖNNUN OG RÁÐGJÖF

Bent Larsen Fróðason
Byggingafræðingur B.Sc
Sími 844-7699
tölvupóstur: bent@larsenhr.is