


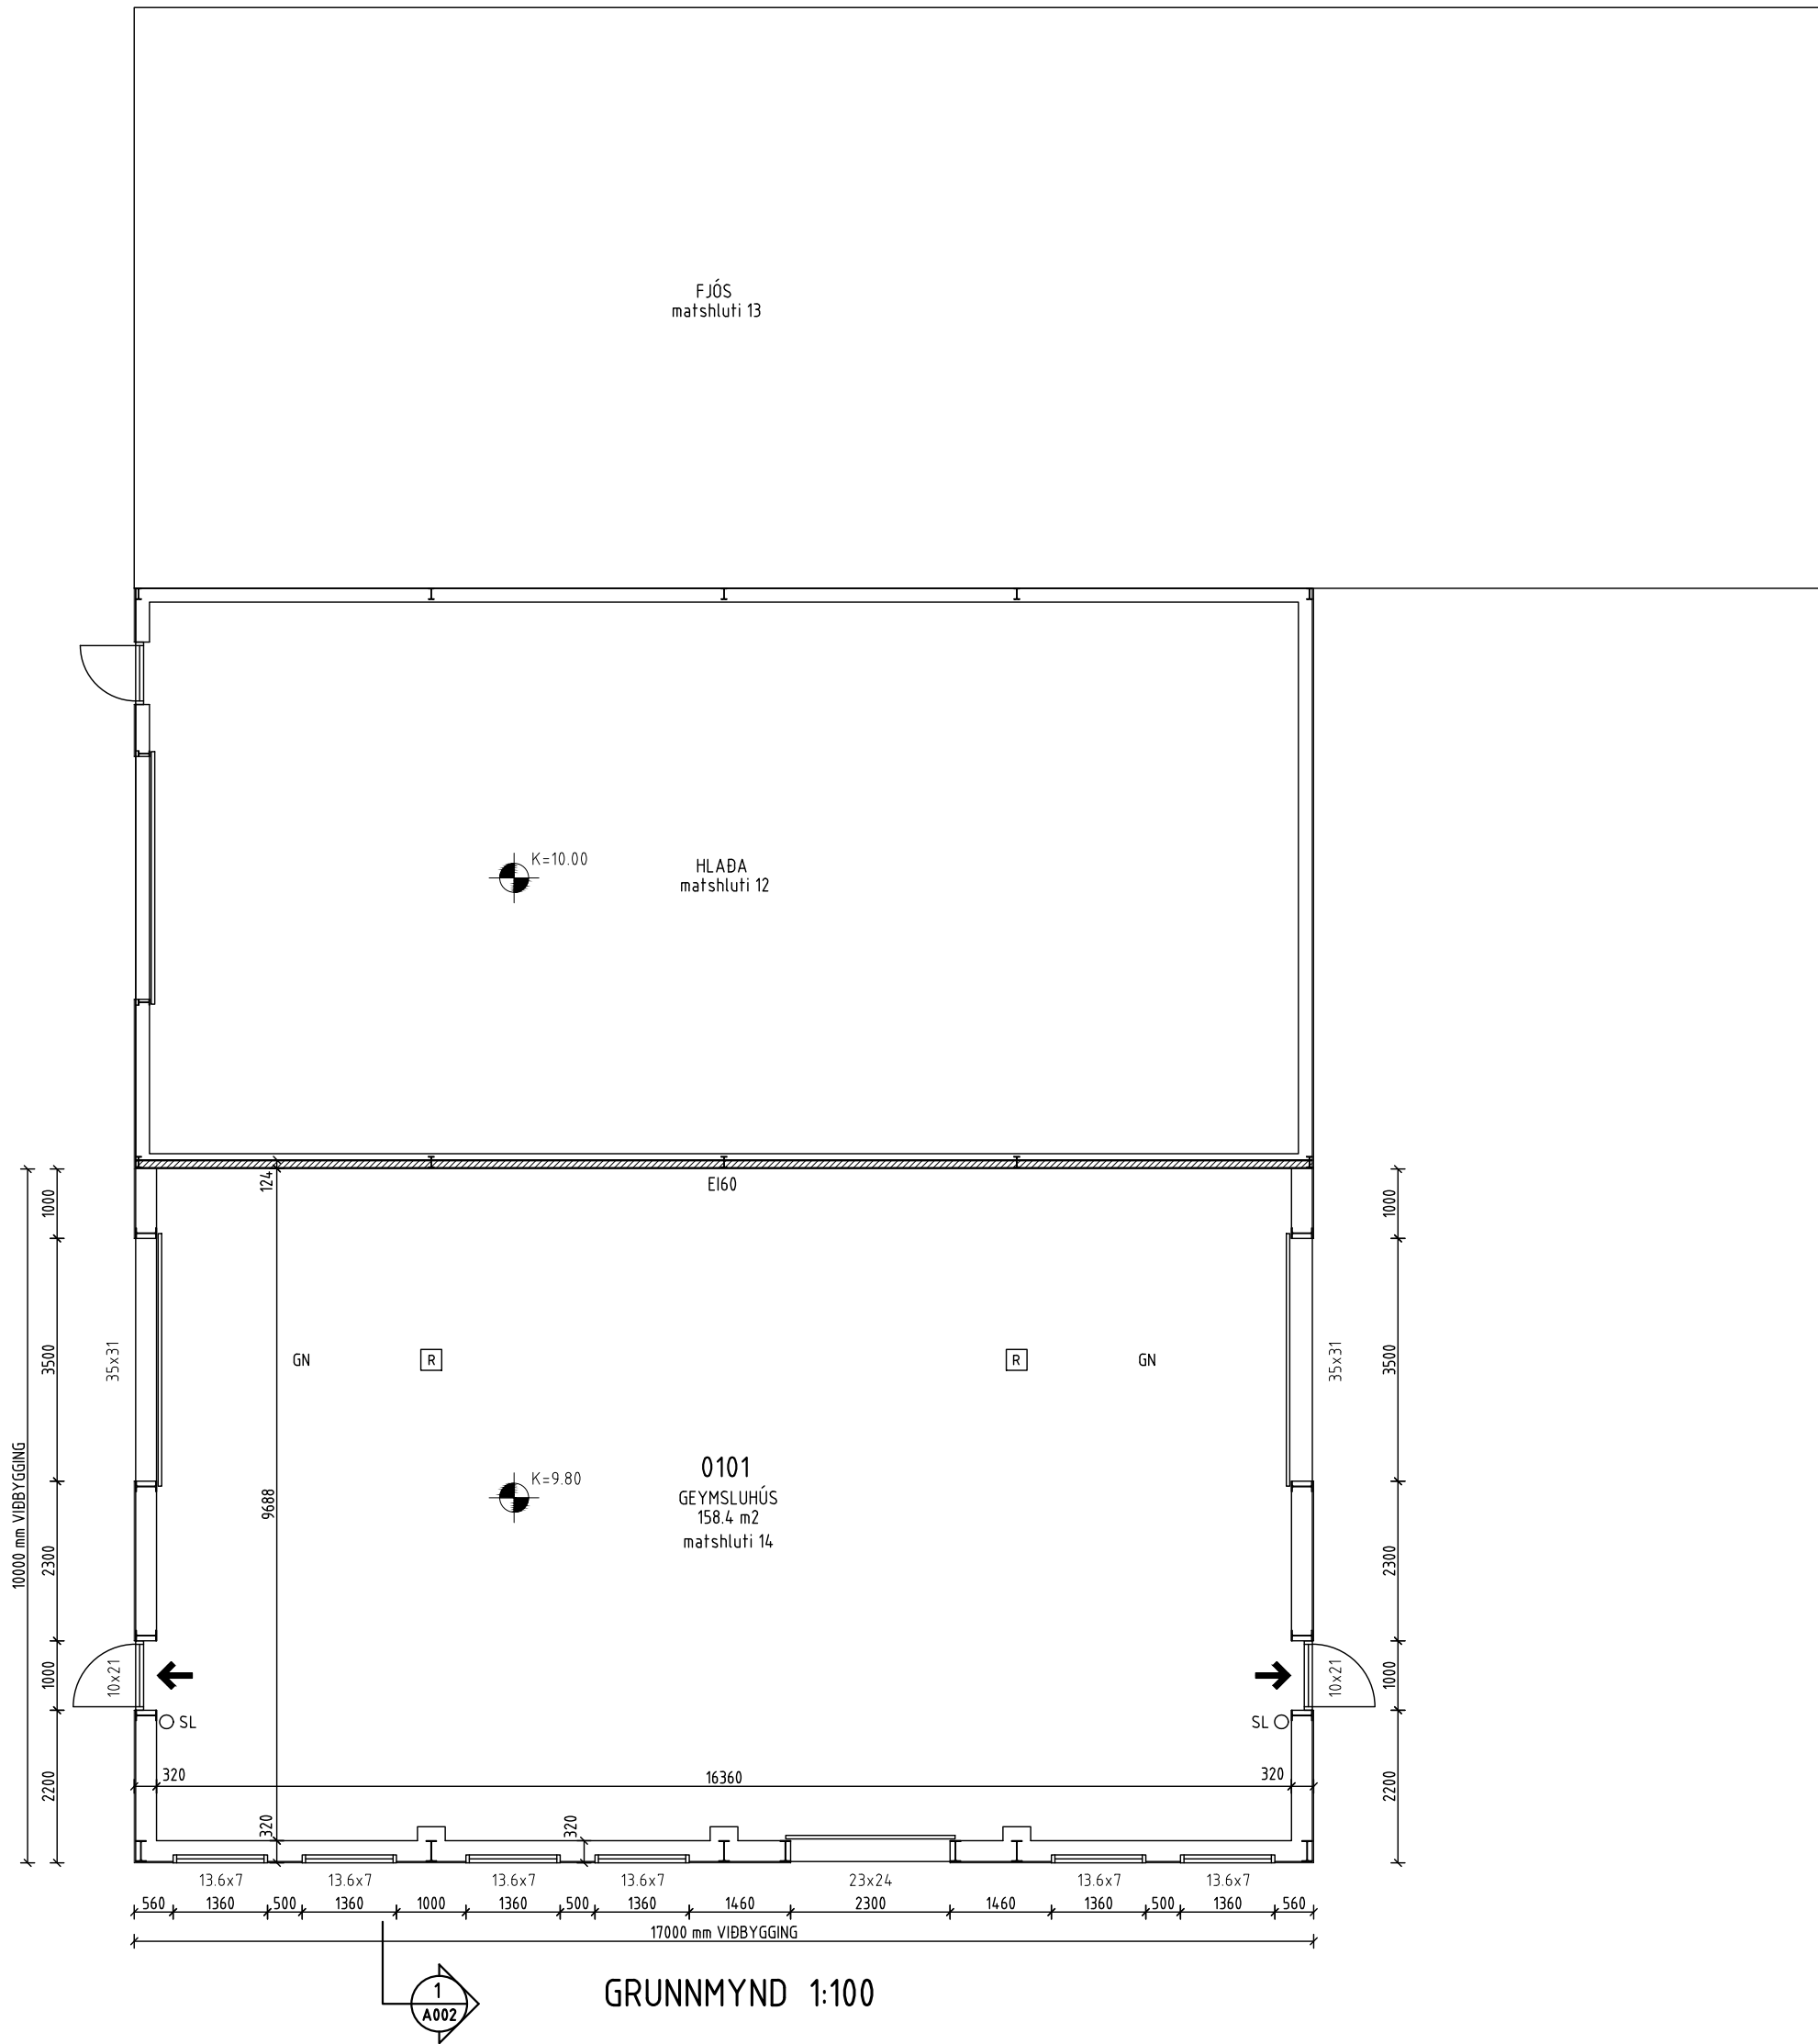

NR. DAGS. BREYTING

SKÝRINGAR

MÁLSETNINGAR ERU Í MILLIMETRUM
STÆRÐIR VIÐ GLUGGA OG HURÐIR ERU Í DESIMETRUM
EKKI SKAL MÆLA UPP AF TEIKNINGUM

R REYKSKYNJARI

SL HANDSLÖKKVITÆKI

REYKLOSUN UM HURÐIR OG GLUGGA

HÆÐARKÓTAR ERU STAÐBUNDNIR
TIL VIÐMIÐUNAR Á GÓLFHÆÐUM

ADALHÖNNUÐUR - BURÐARÐOL
SÆMUNDUR EIRÍKSSON 261249-2949

EYSTRÍ GRUND
landnúmer 165440

825 STOKKSEYRI




KLÖPP ARKITEKTAR-VERKFRÆÐINGAR EHF
NJARÐARHOLT 3 270 MOSFELLSBÆR
SÍMI 577 2277, 699 7747 - klopp@simnet.is

HEITI TEIKN. VIBBYGGING GEYMSLUHÚÐ
GRUNNMYND


MÆLIKVARDI 1:100 DAGS. JAN 2022

TEIKNING A 002 VERK V 20-508


BREYTING YFIRFARIÐ SE

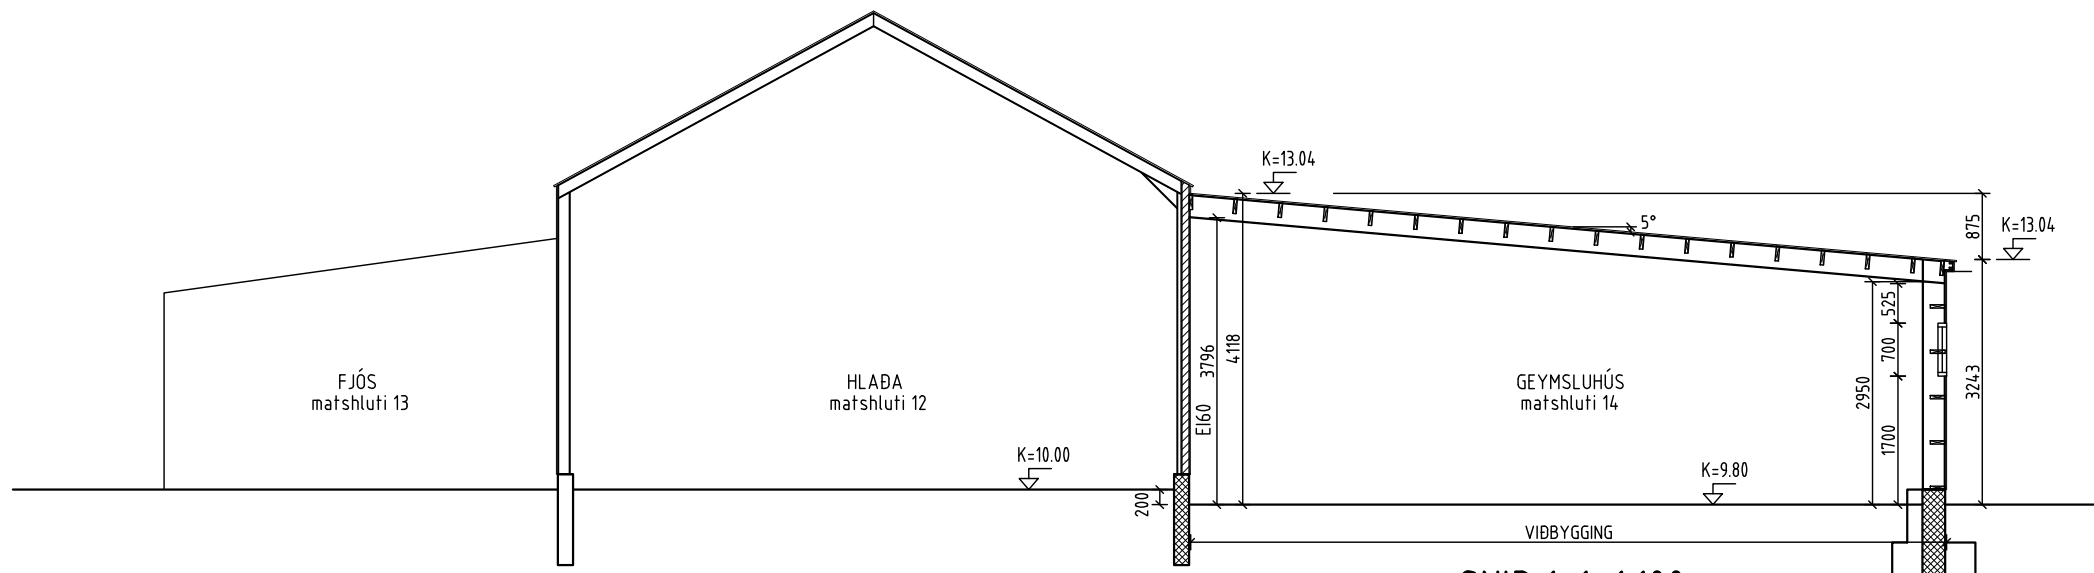


SNID 1-1 1:100

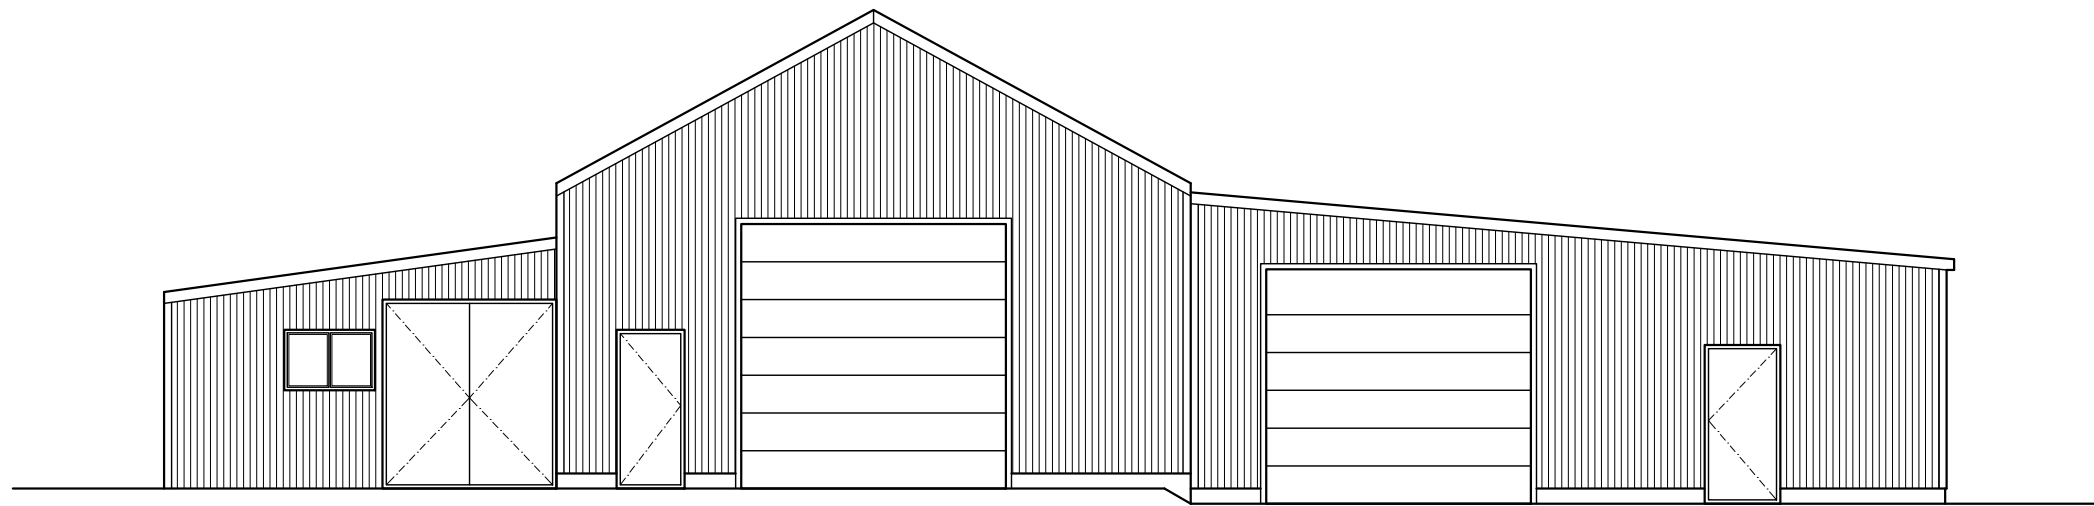

ÚTLIT VESTUR

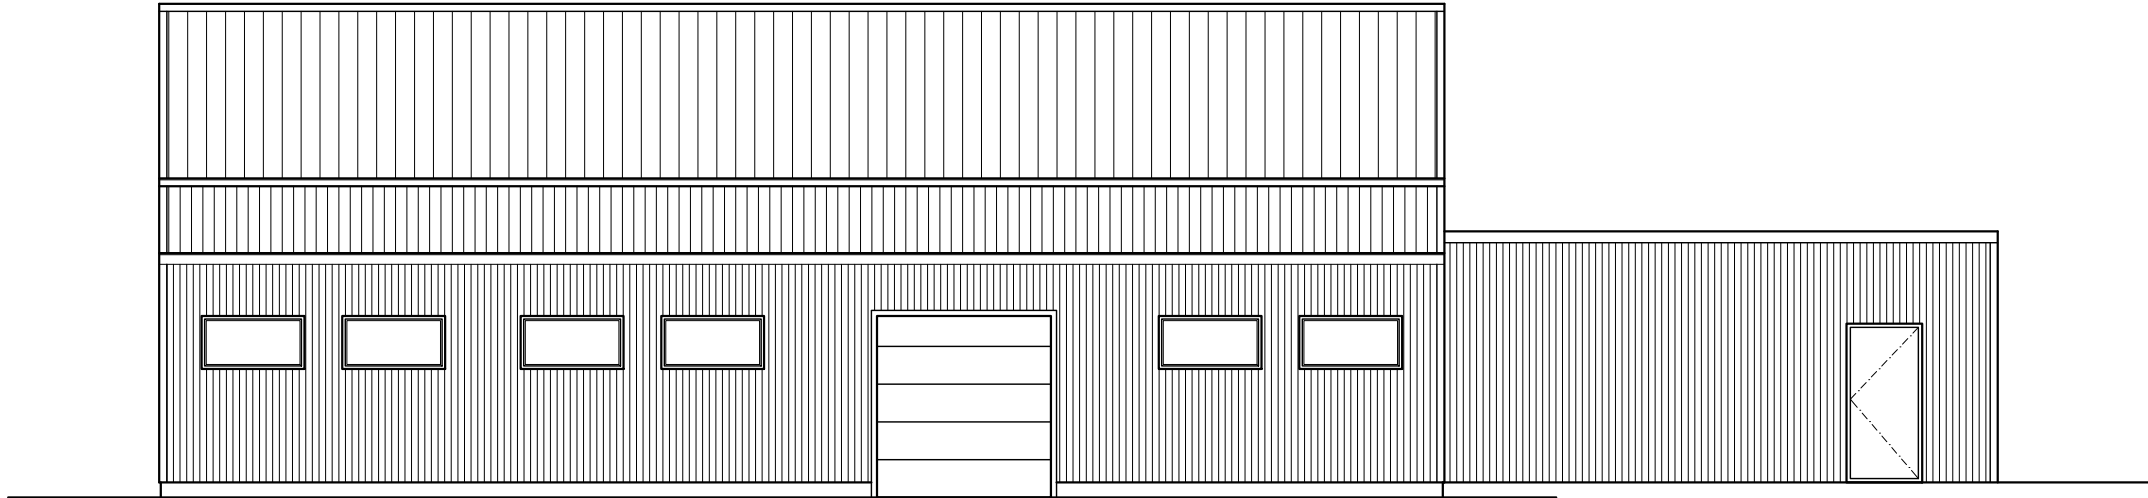

ÚTLIT SUÐUR

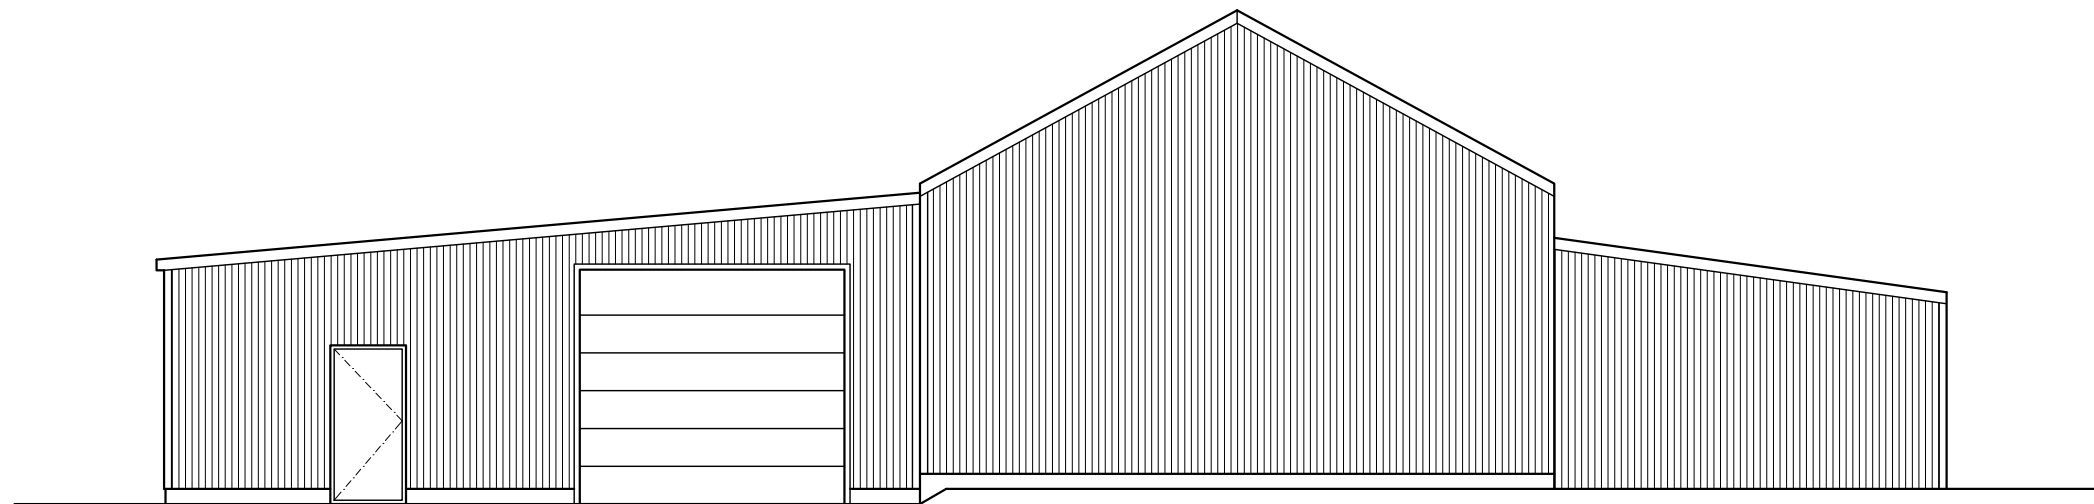

ÚTLIT AUSTUR

NR.	DAGS.	BREYTING
-----	-------	----------

SKÝRINGAR

MÁLSETNINGAR ERU Í MILLIMETRUM
STÆRÐIR VIÐ GLUGGA OG HURÐIR ERU Í DESIMETRUM
EKKI SKAL MÆLA UPP AF TEIKNINGUM

R REYKSKYNJARI

SL HANDSLÖKKVITÆKI

REYKLOSUN UM HURÐIR OG GLUGGA

HÆÐARKÓTAR ERU STADBUNDNIR
TIL VIÐMIÐUNAR Á GÓLFHÆÐUM

ADALHÖNNUÐUR – BURÐARÞÓL
SÆMUNDUR EIRÍKSSON 261249-2949

EYSTRÍ GRUND
landnúmer 165540

825 STOKKSEYRI



KLÖPP ARKITEKTAR-VERKFRÆÐINGAR EHF
NJARÐARHOLT 3 270 MOSFELLSBÆR
SÍMI 577 2277, 699 7747 – klopp@simnet.is

HEITI TEIKN. **VIBBYGGING GEYMSLUHÚS**
ÚTLIT OG SNID

MÆLIKVARÐI	1:100	DAGS.	JAN 2023
------------	-------	-------	----------

TEIKNING	A 003	VERK	V 20-508
----------	-------	------	----------

BREYTING		YFIRFARIÐ	SE
----------	--	-----------	----