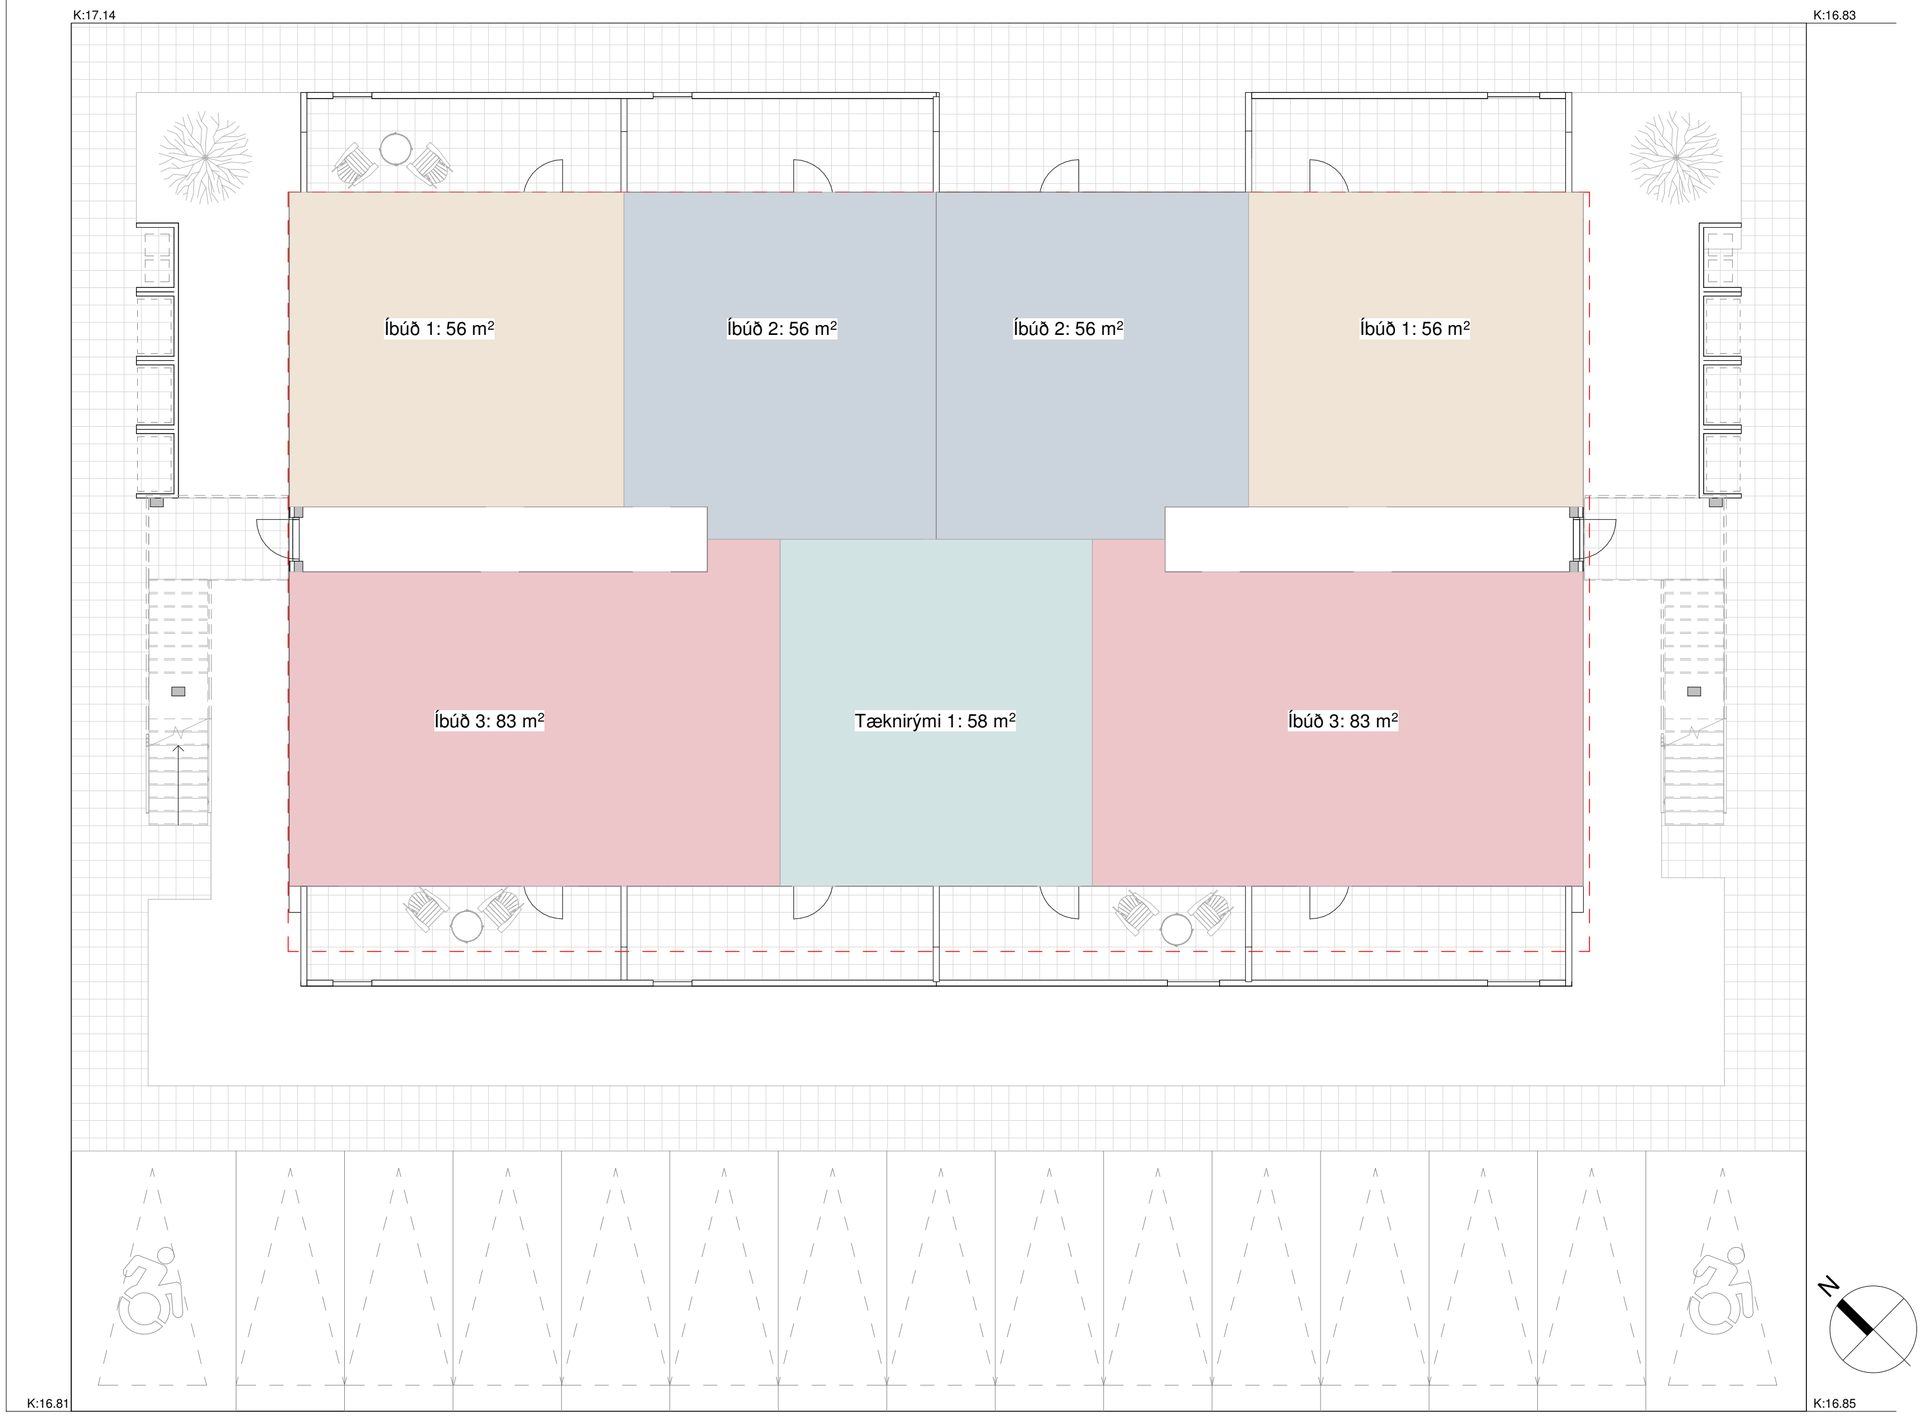

Grunnmynd 1 hæð - Drög
1 : 100

Tillaga

Öll mál eru í millimetrum, nema annað sé tekið fram.

Nr.	Breyting	Dagsetning	Yfirfarið

VERKHEITI: Fossvík 1
800 Selfoss

TEIKNINÚMER: 101 (1)

VERKHLUTI: Aðalteikningar
Grunnmynd

ÚTGÁFA: A1

Teiknað: Ólafur Tage Bjarnason

Blaðstærð:

Hönnuður: Björgvin Víglundsson kt. 040546-2009
Samþykkt:

Dagsetning:

Hönnunarstjóri: Björgvin Víglundsson kt. 040546-2009
Samþykkt:

Frumútgáfa:

LARSEN HÖNNUN OG RÁÐGJÖF
Bent Larsen Fróðason
Byggingafræðingur B.Sc
Sími 844-7699
tölvupóstur: bent@larsenhr.is

VERKNR:

MKV: