





Grunnmynd.
Mkv. 1:100


Heiti verks:				
Nauthagi 2, Selfossi.				
Verkefni:				
6 íbúða Búsetukjarni.				
Heiti teikningar:				
Grunnmynd				
Dags:	Hannað:	Yfirfarið:	Teiknað:	
29.05.2022	SPJ	SPJ	SPJ	
<div style="display: flex; justify-content: space-between; align-items: center;"> <div> <p>sturla Þór Jónsson arkitekt</p> <p>STURLA ÞÓR JÓNSSON ARKITEKT FA'1 KT:280465-4459</p> </div> <div style="font-size: small;"> <p>Stýrmanntal 13 101 Reykjavík Sími 6951752 sturla.jonsson@gmail.com</p> </div> </div>				
Blaðastærð:	Mælikvarði:	Verknumér:	Númer teikningar:	Breiting:
A2	1:100	1124	1124-00-002	

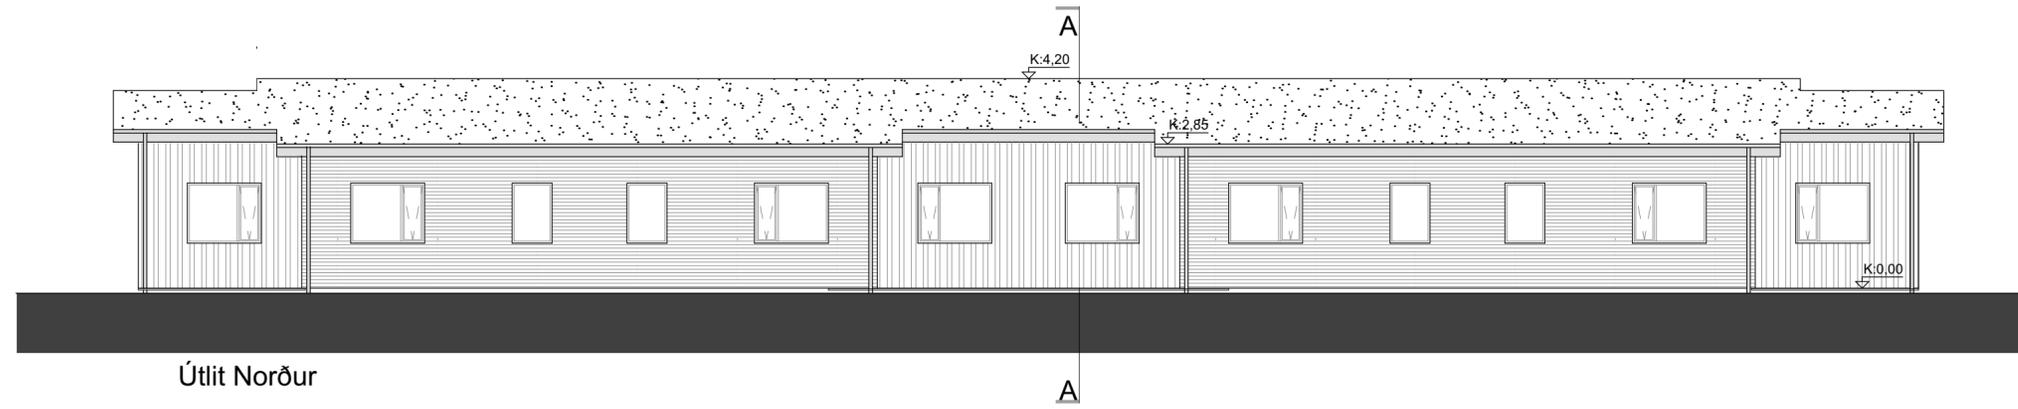


Útlit Norður

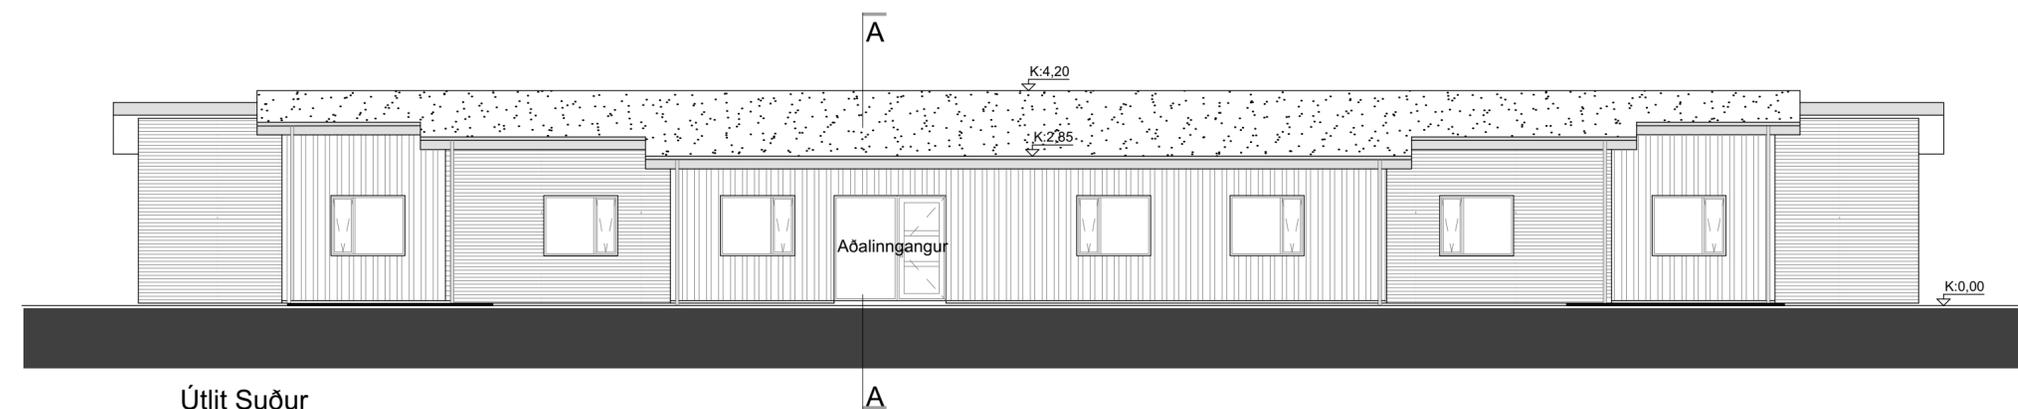


Útlit Suður

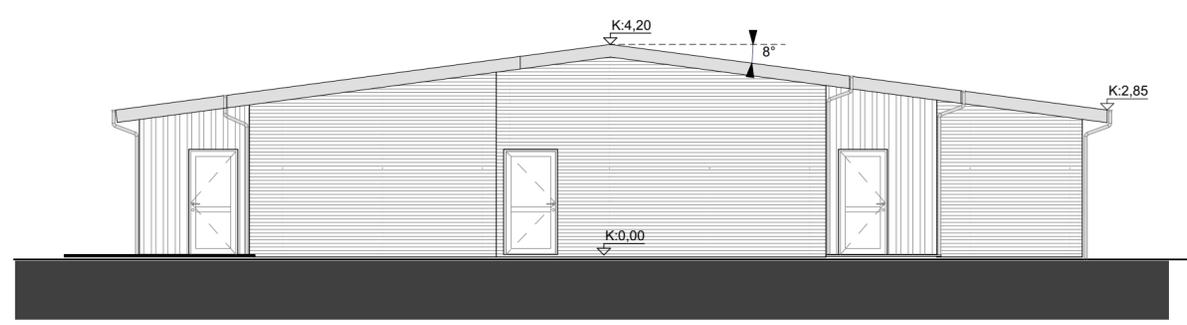

Útlit Vestur

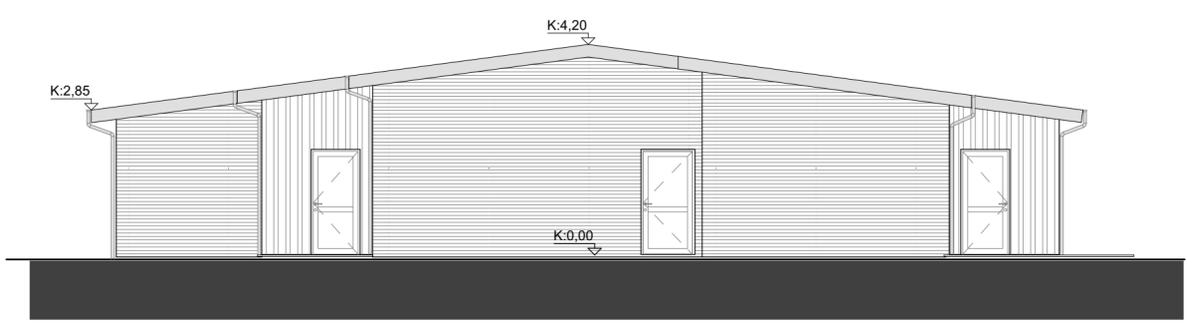

Útlit Austur

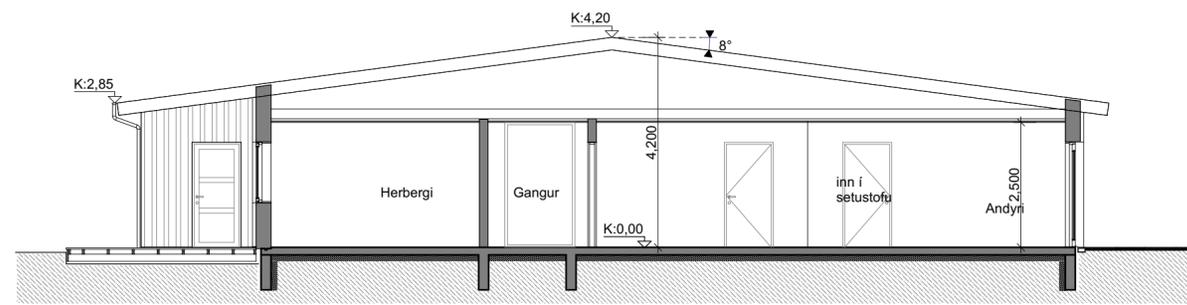

Snið A-A



Helti verks:				
Nauthagi 2, Selfossi.				
Verkefni:				
6 íbúða Búsetukjarni.				
Helti teikningar:				
Útlit og snið A-A				
Dags:	Hannað:	Yfirfarð:	Teiknað:	
29.05.2022	SPJ	SPJ	SPJ	
<small>Stýrmannting 13 101 Reykjavík Sími 6951752 sturla.jonsson@gmail.com</small>				
STURLA ÞÓR JÓNSSON ARKITEKT FA'1 KT:280465-4459				
Blaðstærð:	Mælikvarði:	Verknumér:	Númer teikningar:	Breiting:
A2	1:100	1124	1124-00-003	