

| NR. | DAGS. | BREYTING. | AF |                                                     |
|-----|-------|-----------|----|-----------------------------------------------------|
| 1   | ---   | —         | —  | Hönnunarstjóri Sigurður Ásgrímsson, kt: 161161-2929 |
| 2   | ---   | —         | —  | <i>Sigurður Ásgrímsson</i>                          |
| 3   | ---   | —         | —  | Hönnuður Þórhallur Garðarsson kt: 020370-4599       |
| 4   | ---   | —         | —  | <i>Þórhallur Garðarsson</i>                         |
| 5   | ---   | —         | —  |                                                     |

Byggingarlýsing

Nesbrú 5A, Eyrarbakki.  
Fastanr. 2515799, Landnr. 231892, Staðgreinir 8200-5-

Stærð lóðar 991,3 m<sup>2</sup>, iðnaðar- og athafnalóð.

Á lóðinni er fyrirhugað að reisa geymsluhúsnæði með 4 eignahlutum í fyrsta áfanga.

Húsið er reist á staðsteyptar undirstöður og plötu. Burðarvirki er úr timbri og klætt með málmklæðningu. Fyrirhuguð notkun er geymslurými til almennar notkunar. Gert er ráð fyrir snyrtingum og ræstivaski í hverjum eignahluta. Gert er ráð fyrir tæknirými i öðrum enda hússins fyrir inntök veitna.

Undirstöður og botnplata er staðsteypt með járnbentri steinsteypu, plata og 500 mm niður uðirstöður er einangrað með 100 mm plastein 24 kg/m<sup>3</sup>. Útveggir eru hefðbundnir timburveggir stífaðir af með 9 mm krossvið klæddir með báraðri málmklæðningu á viðurkennt festingarkerfi. Einangraðir með 150 mm steinullareinangrun og 0,2 mm rakavarnarplasti. Innan við rakvörn kemur lagnagrind og gifsklæðning. Þak er borðið uppi af límtré og þakvið, einangrað með 200 mm þakull. Þak skal loftað. Gluggar eru tré/ál með tvöföldu K-gleri. Steinsteypt rykbundin gólf eru í sameiginlegu rými önnur rými verða lögð viðeigandi gólfefnum. Gert er ráð fyrir því að hægt verði að setja milliloft í geymslubíl eins og lofthæð leyfir.

Skilveggir milli eignahluta eru timburveggir klæddir með 9 mm krossviðsplötum og 13 mm gifsplötum, báðumeginn og einangraðir með 150 mm steinull. Frárennsli frá snyrtingum er tengt við góllagarkerfi hússins. Húsið er hitað upp með hefðbundnu ofnakerfi. Snyrtingar skal loftræsa. Kólnunartölur eru í samræmi við ákvæði byggingreglugerðar fyrir húsnæði sem uppfyllir kröfuna um 18°C>Ti>10°C. Formbreytingar skv. flokki B skv. grein 8.2.4 í byggigareglugerð.

Gert er ráð fyrir einu bílastæði á hvert sérrými. Lóð verður með bundnu yfirborði, malbik eða sambærilegt. Sorp verður leyst af hverjum eiganda fyrir sig og skal flokkað skv. reglum þar um. Ganga skal frá lóðarmörkum í samráði við nágranna þar sem við á.

Kólnunartölur kröfur  
Botnpl U-gildi 0,40  
Útveggir U-gildi 0,40  
Þak U-gildi 0,30  
Gluggar U-gildi 3,0

Flatarmál húss brúttó: 156,5 m<sup>2</sup>  
Flatarmál lóðar: 991,3 m<sup>2</sup>  
Nýtingarhlutfall: 0,15  
Eitt bílastæði er innan lóðar fyrir hvert bíl, alls 4 stk

Brunavarnar:

Brunavarnir eru skv. greinargerð Tæknipjónustu SÁ ehf.

Efnisval í klæðningum á vegg, þak og gólfi er báujárn og steypa Aðalburðavirki hússins er timbur og límtré.

Brunahólf:

Húsið er eitt megin brunahólf, stærð er 156,5 m<sup>2</sup>  
5 brunahólf eru í húsinu og hvert og eitt þeirra er minna en 40 m<sup>2</sup>  
Brunahólfandi rými eru aðskilin með veggjum sem hafa brunamótstöðu amk EI-60

Brunaálag

Brunaálag er talið vera í meðalagi, minna en 800MJ/m<sup>2</sup>

Efnisval í klæðningum á vegg, þak og gólfi:

Útveggir og loft eru klædd með gifsplötum.

Öryggisbúnaður:

Slökkvitæki skv. ÍST EN 3 verða í byggingunni með tilvísun í 9.4.4. gr. reglugerðar, um er að ræða 9L léttvatnstæki  
Hámarks fjarlægð í næsta slökkvitæki er hvergi meiri en 25 m. Slökkvitækin skulu sett upp af viðurkenndum aðila. Staðsetning slökkvitækja er merkt á uppdráttum og skulu þau merkt með til þess gerðum skiltum af hæfilegri stærð miðað við sjónfjarlægð.  
Reykskynjarar eru í hverju brunahólfi og eru samtengdir.  
Aðkoma slökkviliðs og slökkvivatn til slökkvistarfa er á góð að öllum hliðum byggingarinnar.  
Merkingar:  
Staðsetning slökkvitækja, er merkt á uppdráttum og skulu þau merkt með til þess gerðum skiltum af hæfilegri stærð miðað við sjónfjarlægð.  
Grein 9.4.4. Byggingarreglugerðar nr. 112/2012:

Burðarvirki

Aðalburðarvirki hússins er timbur og límtré.  
Brunamótstaða aðalburðarvirkja er a.m.k. R60. (ATH gr. 9.9.2 og 9.9.3 tafla 9.11)  
Brunamótstaða burðarvirkis þaks er a.m.k. R60.

Klæðningar

Klæðningar eru skv. stuðli ÍST EN 13501-1.

Útsogstokkar og lagnir

Útsogstokkar fyrir lokuð rými og aðrar lagnir milli brunahólfandi rýma skal þannig frá gengið að stokkum og eða lögnum sem liggja í gegnum brunahólfandi rými að þau rýri ekki brunahólfun byggingarinnar og stuðli ekki að reykútbreislun við bruna.

Flóttaleiðir

Flóttaleiðir eru sýndar á aðaluppdráttum og leiðamerkingar með ÚT merkingum. Hámarks göngulengd flóttaleiðar í eina átt er 11,5m sem jafngildir 23m í flóttaleið þegar tekið er tillit til tvöföldunar. Reiknaðar göngulengdir eru vel innan 45 metra hámarki skv. viðmiðunarreglum byggingarreglugerðar. Ekki er talin nauðsin á að flóttaleiðir séu fleiri en ein út úr hverju brunahólfi þar sem um lítið rými er að ræða, góð yfirsýn sé að útgang, hindrunarlaus og greiðfær. Flóttaleið er beint út í bert loft. Allar hurðir í flóttaleiðum skal vera hægt að opna innan frá án lykils eða verkfæra.

Út- og neyðarlýsing

Út- og neyðarlýsing verður sett upp í byggingunni skv. byggingarreglugerð, ÍST EN 1838, ÍST EN 50172 og öðrum tengdum stöðlum. Út- og neyðarlýsing er við hvern útgang. Reikna skal með a.m.k. 1 lux á flóttaleiðum, minnst 15 lux í tæknirýmum. Lýsing þarf að vera utanhúss við útidyr flóttaleiða. Sé umhverfislýsing ekki góð skulu lamparnir vera neyðarlýsingarlampar. Neiðarlýsing er virk við móttöku neyðarkalls og logar í a.m.k. 60 min eftir straumrof  
Sjá nánari staðsetningu Út- og neyðarlýsing á teikningum.


Reyklosun

Reyklosun verður út um hurðir

Viðhald brunavarna

Reyklosun verður út um hurðir  
Eigendur/forráðamenn byggingarinnar þurfa að sinna viðhaldi og eftirliti brunavarna sbr. reglugerð nr. 723/2017 um eldvarnir og eldvarnareftirlit.

| NR. | DAGS. | BREYTING. | AF  |
|-----|-------|-----------|-----|
| 1   | ---   | --        | --- |
| 2   | ---   | --        | --- |
| 3   | ---   | --        | --- |
| 4   | ---   | --        | --- |
| 5   | ---   | --        | --- |

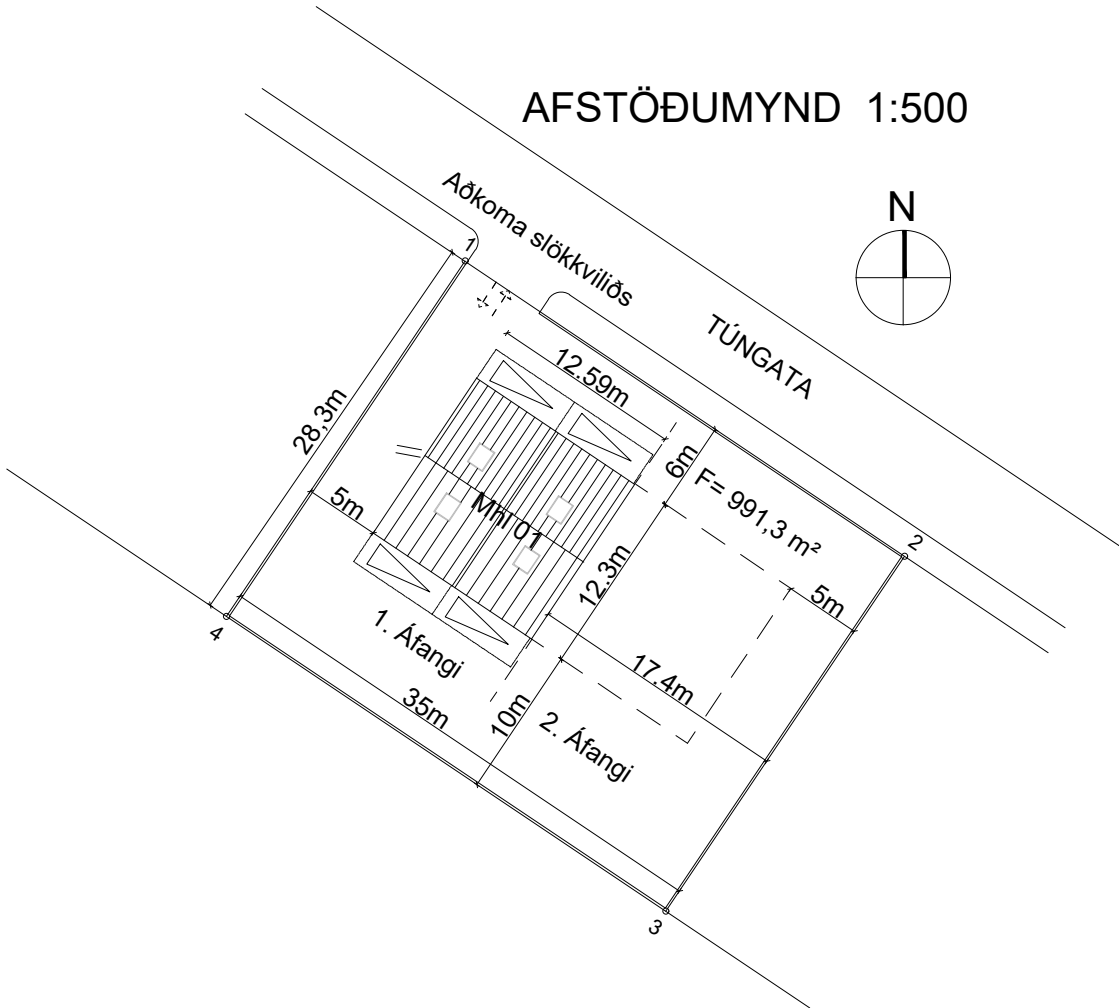

Tákn:

- RS Reykskynjari
- BO Björgunarop
- ST Slökkvitæki
- BS Brunaslanga
- GN Gólfniðurfall
- 01 Matshluti
- A Tilvísun í Snið A-A
- Útljós
- Stjórnstöð viðvörunarkerfis
- LR Lokað rými
- F= Flatarmál lóðar

TÆKNIPJÓNUSTA SÁ ehf

HAFNARGATA 60  
230 KEFLAVÍK  
S: 421-5105  
sigurdur@t-sa.is

Nesbrú 5A  
Eyrarbakki,  
Sveitarfélagið Árborg



Landnr. 231892  
Aðaluppdráttur

Astöðumynd og byggingarlýsing



|            |                 |
|------------|-----------------|
| Hannað SÁ  | Teiknað SÁ      |
| Yfirfarið  | Dags 22.04.2022 |
| mkv. 1/500 | nr. 1126-100    |

Hönnunarstjóri Sigurður Ásgrímsson, kt: 161161-2929

*Sigurður Ásgrímsson*  
Hönnuður Þórhallur Garðarsson kt: 020370-4599  
*Þórhallur Garðarsson*

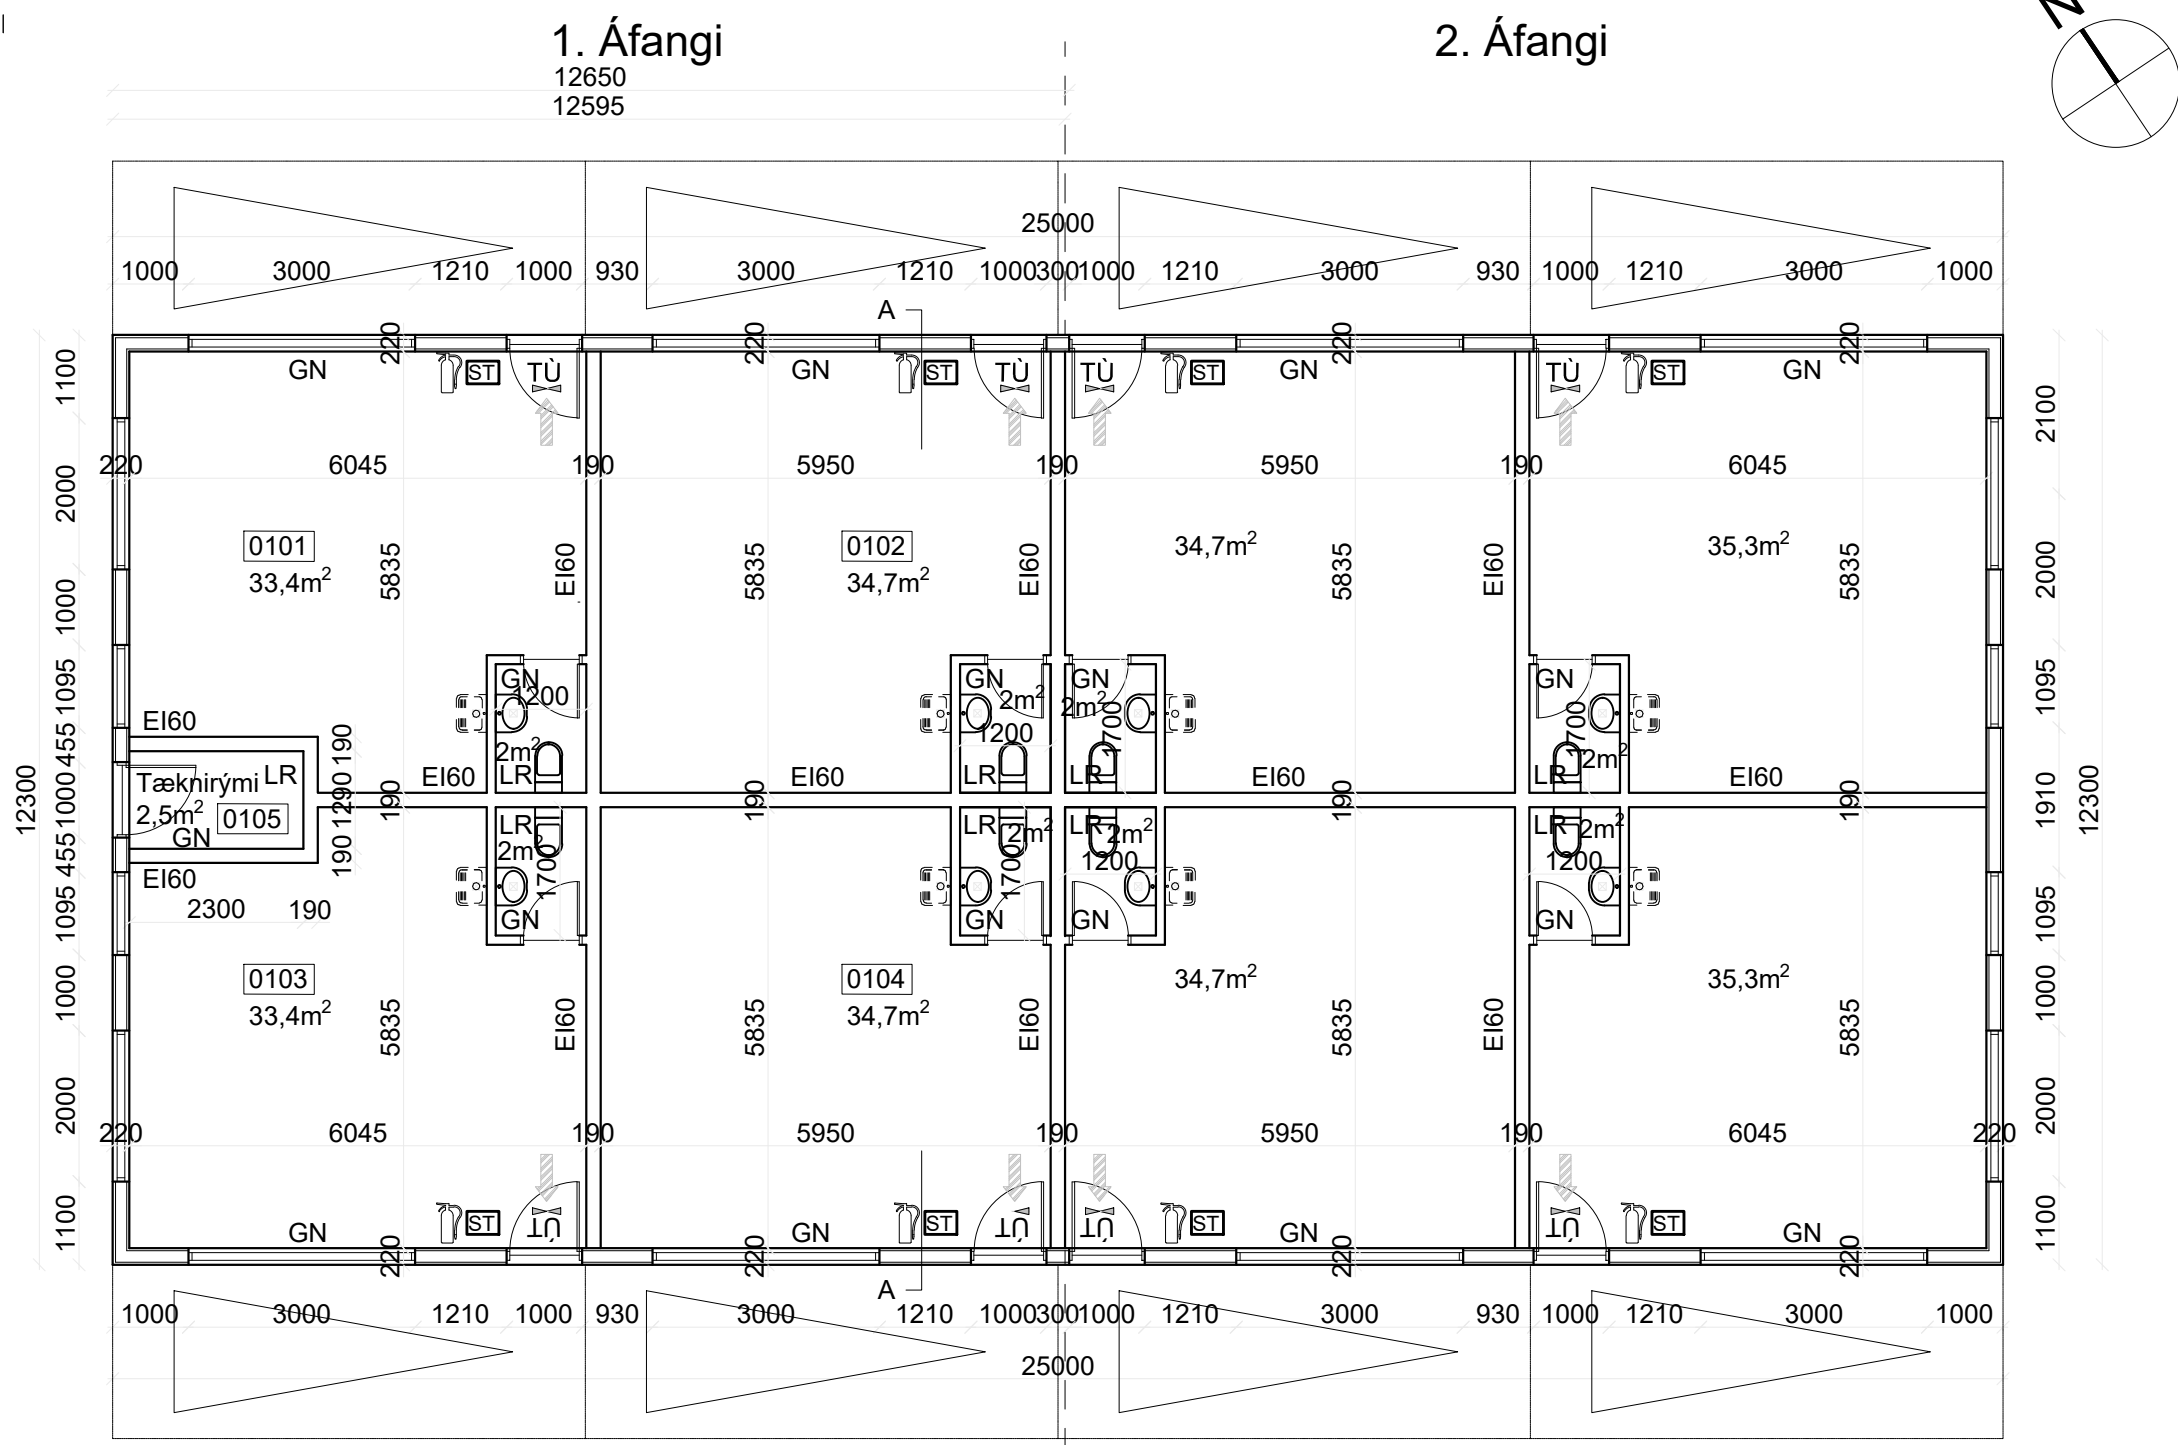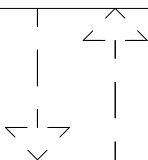

GRUNNMYND 1:100

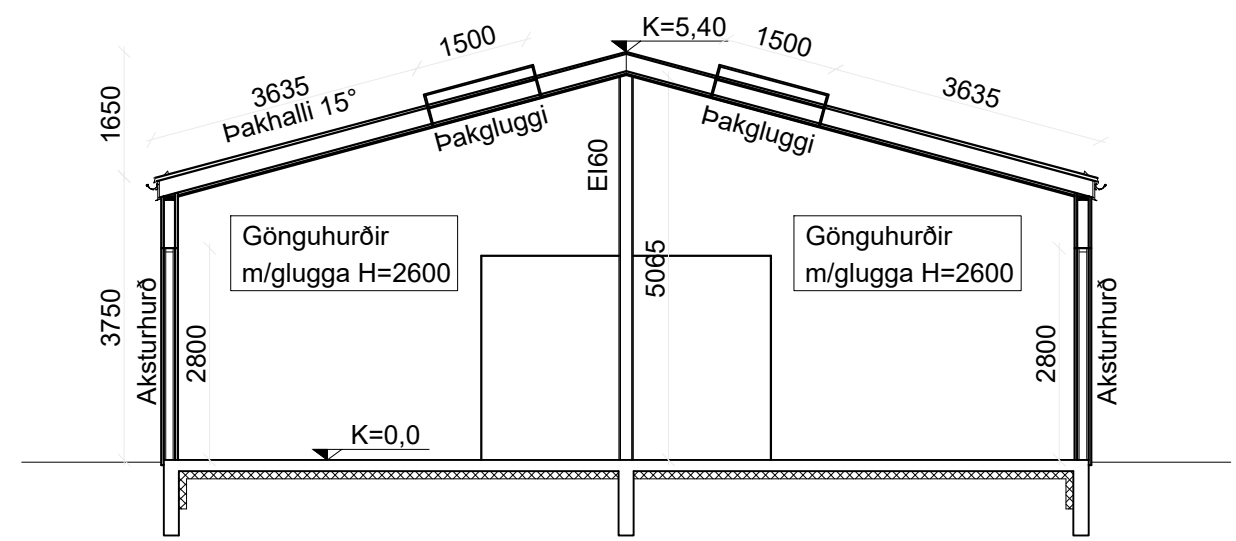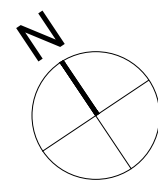

SNID A-A 1:100

- Tákn:**
- RS Reykskynjari
  - BO Björgunarop
  - ST Slökkvitæki
  - BS Brunaslanga
  - GN Gólfniðurfall
  - 01 Matshluti
  - Tilvísun í Snið A-A
  - Útljós
  - Stjórnstöð viðvörðunarkerfis
  - LR Lokað rými
  - F= Flatarmál lóðar

| NR. | DAGS. | BREYTING. | AF  |
|-----|-------|-----------|-----|
| 1   | ---   | ---       | --- |
| 2   | ---   | ---       | --- |
| 3   | ---   | ---       | --- |
| 4   | ---   | ---       | --- |
| 5   | ---   | ---       | --- |

**TÆKNIÞJÓNUSTA SÁ ehf**  
HAFNARGATA 60  
230 KEFLAVÍK  
S: 421-5105  
sigurdur@t-sa.is

**Nesbrú 5A**  
Eyrarbakki,  
Sveitarfélagið Árborg

Landnr. 231892  
Aðaluppdráttur

Grunnmynd og snið

|               |                    |
|---------------|--------------------|
| Hannað<br>SÁ  | Teiknað<br>SÁ      |
| Yfirfarið     | Dags<br>22.04.2022 |
| mkv.<br>1/100 | nr.<br>1126-101    |


Hönnunarstjóri Sigurður Ásgrímsson, kt: 161161-2929

*Sigurður Ásgrímsson*


Hönnuður Þórhallur Garðarsson kt: 020370-4599

*Þórhallur Garðarsson*




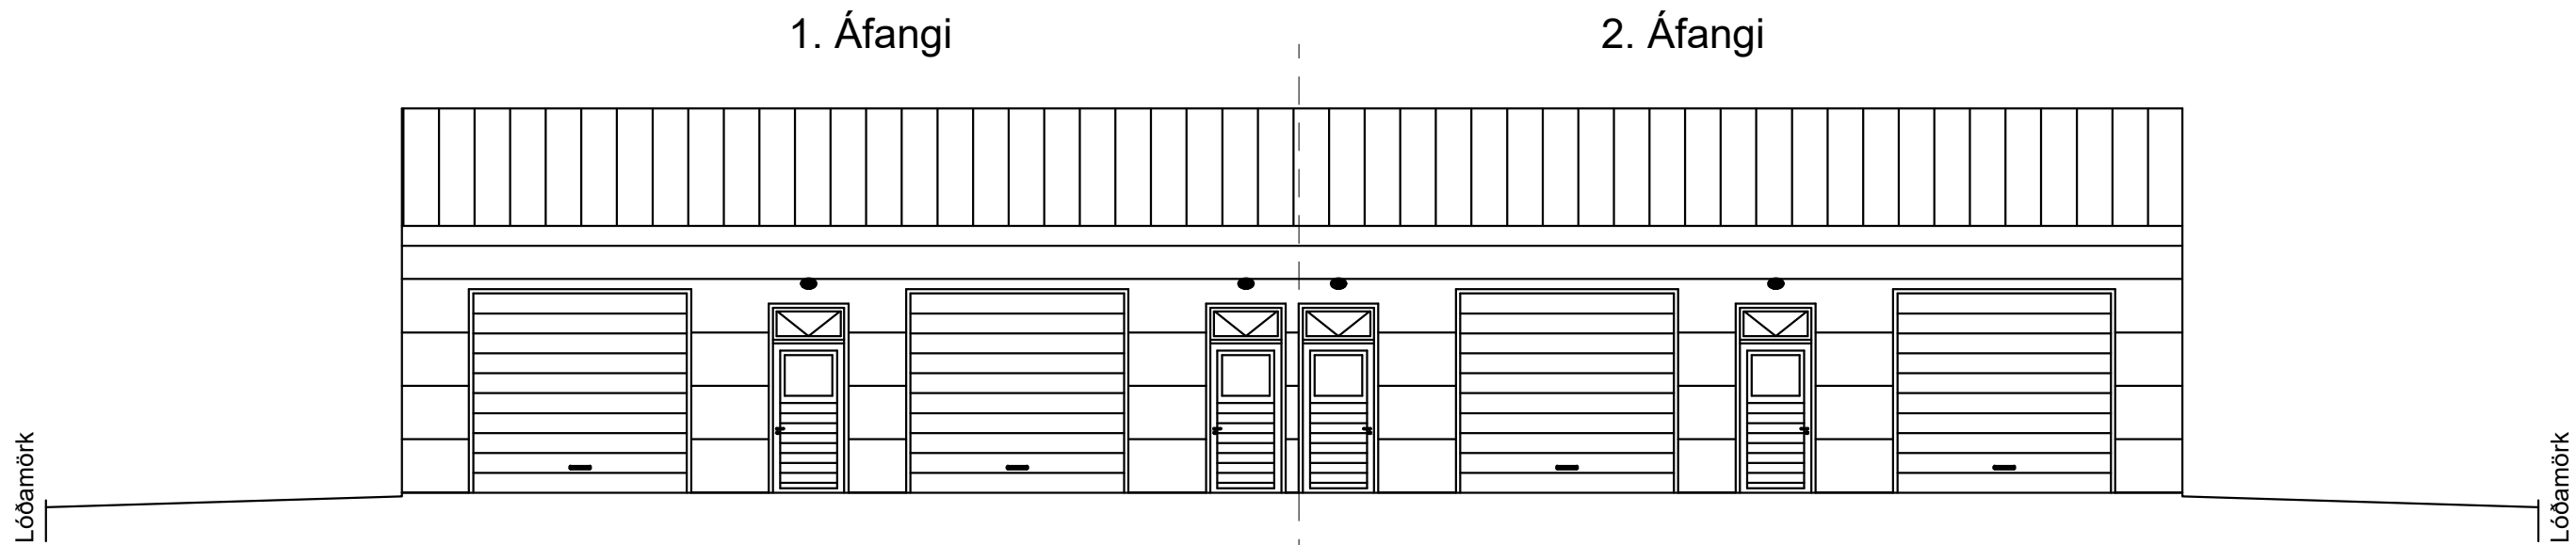


ÁSÝND NORÐUR 1:100

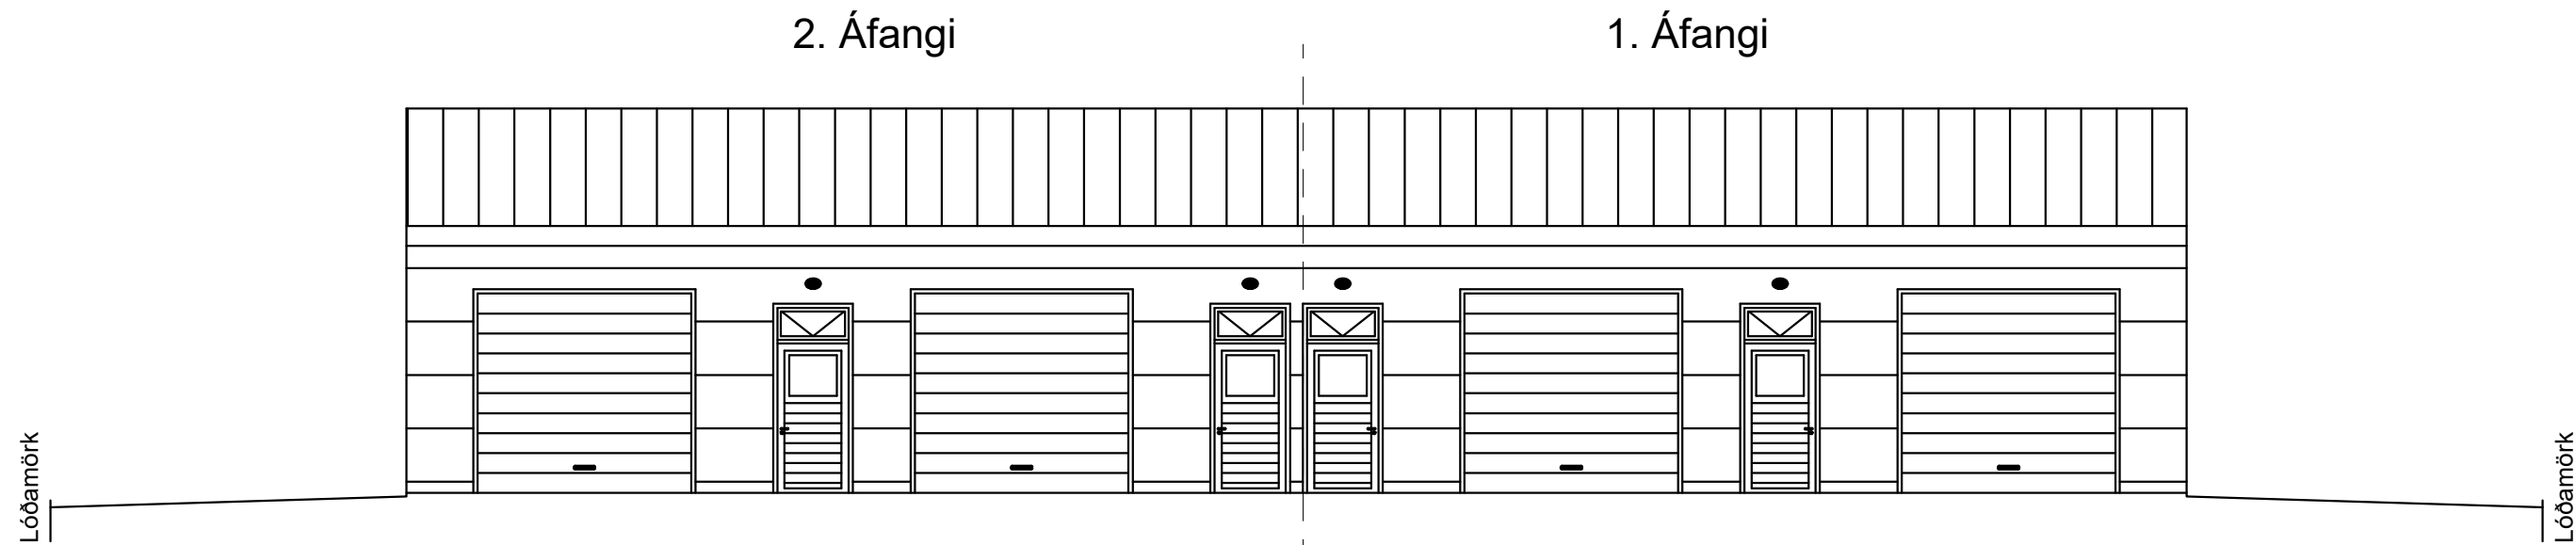

ÁSÝND SUÐUR 1:100

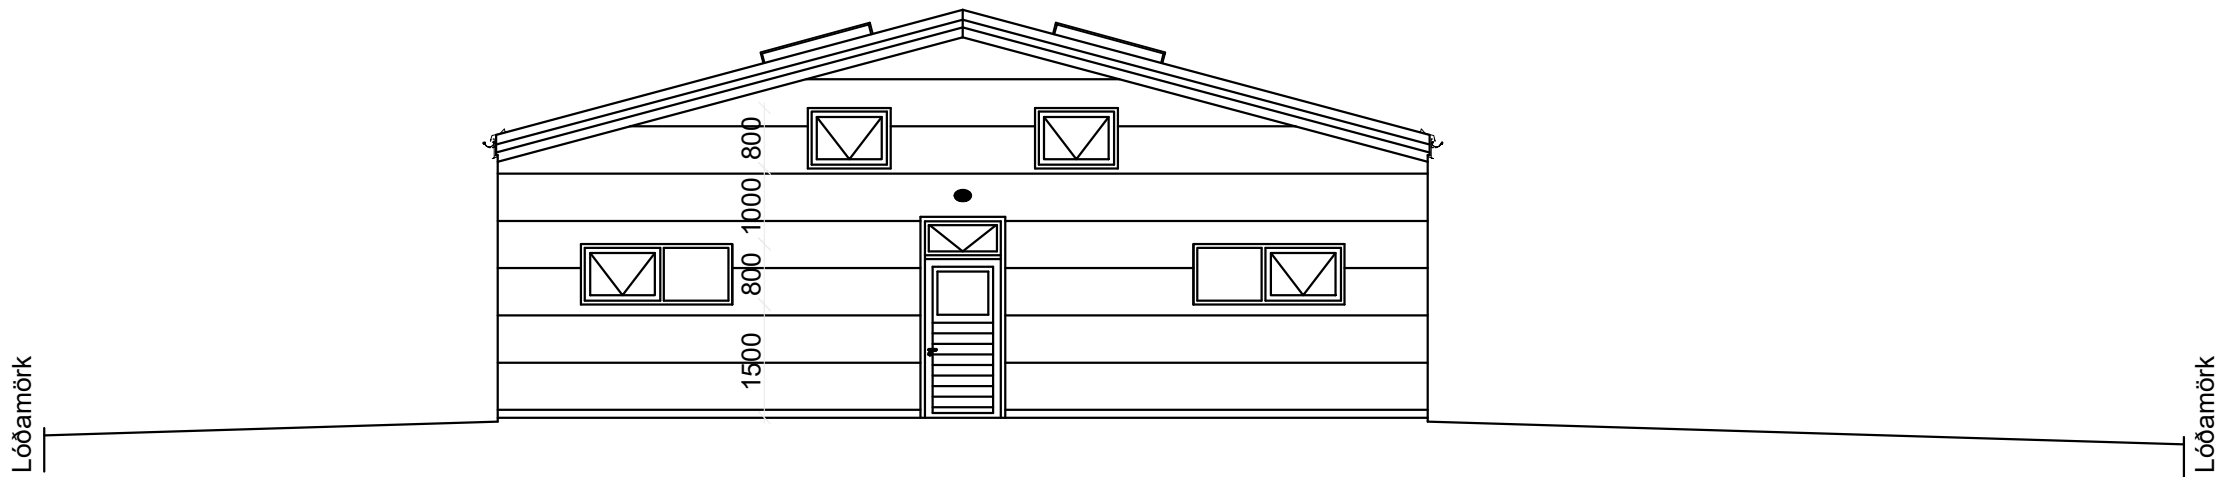

ÁSÝND VESTUR 1:100

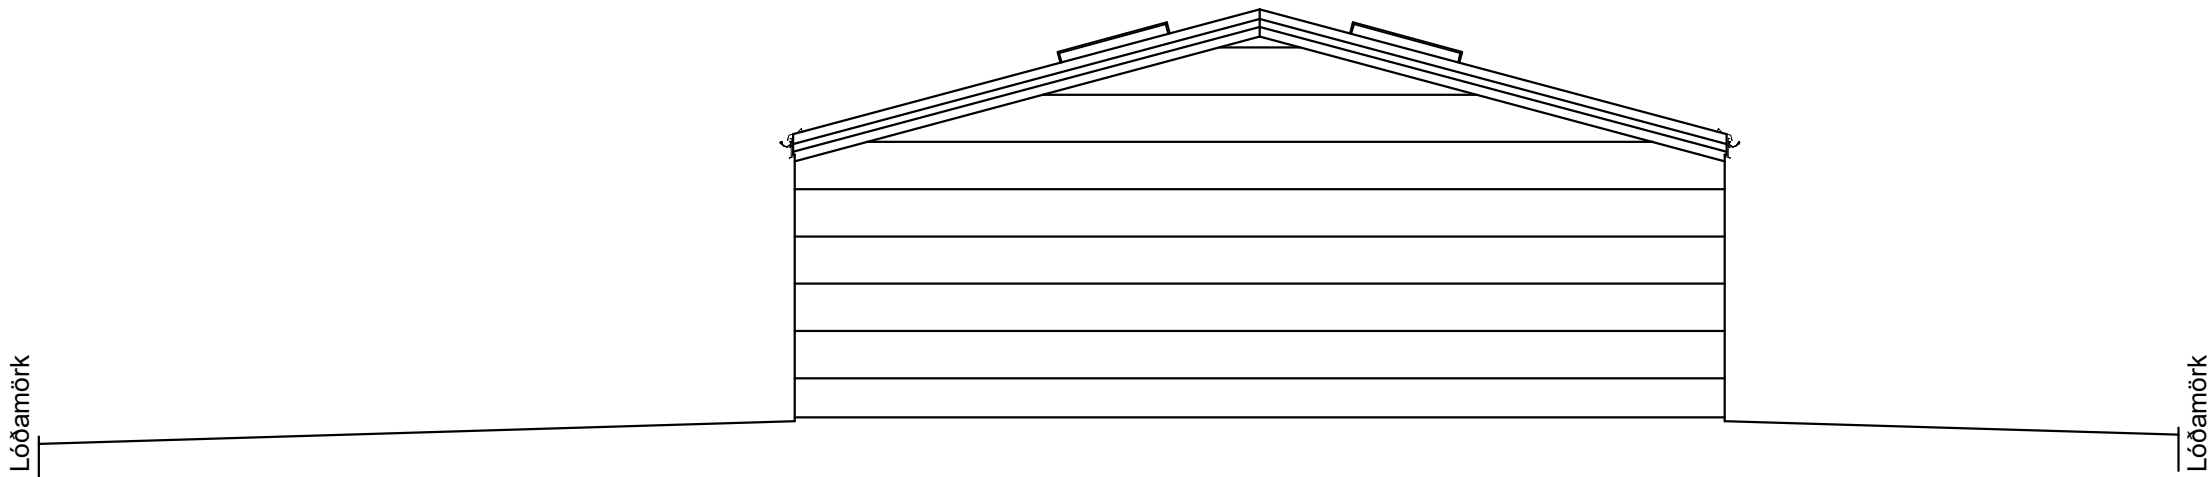

ÁSÝND AUSTUR 1:100

| NR. | DAGS. | BREYTING. | AF  |
|-----|-------|-----------|-----|
| 1   | ---   | ---       | --- |
| 2   | ---   | ---       | --- |
| 3   | ---   | ---       | --- |
| 4   | ---   | ---       | --- |
| 5   | ---   | ---       | --- |

**TÆKNIÞJÓNUSTA SÁ ehf**  
HAFNARGATA 60  
230 KEFLAVÍK  
S: 421-5105  
sigurdur@t-sa.is

**Nesbrú 5A**  
Eyrarbakki,  
Sveitarfélagið Árborg

Landnr. 231892  
Aðaluppdráttur

Ásýndir

|               |                    |
|---------------|--------------------|
| Hannað<br>SÁ  | Teiknað<br>SÁ      |
| Yfirlarið     | Dags<br>22.04.2022 |
| mkv.<br>1/100 | nr.<br>1126-102    |

Hönnunarstjóri Sigurður Ásgrímsson, kt: 161161-2929

*Sigurður Ásgrímsson*

Hönnuður Þórhallur Garðarsson kt: 020370-4599

*Þórhallur Garðarsson*