
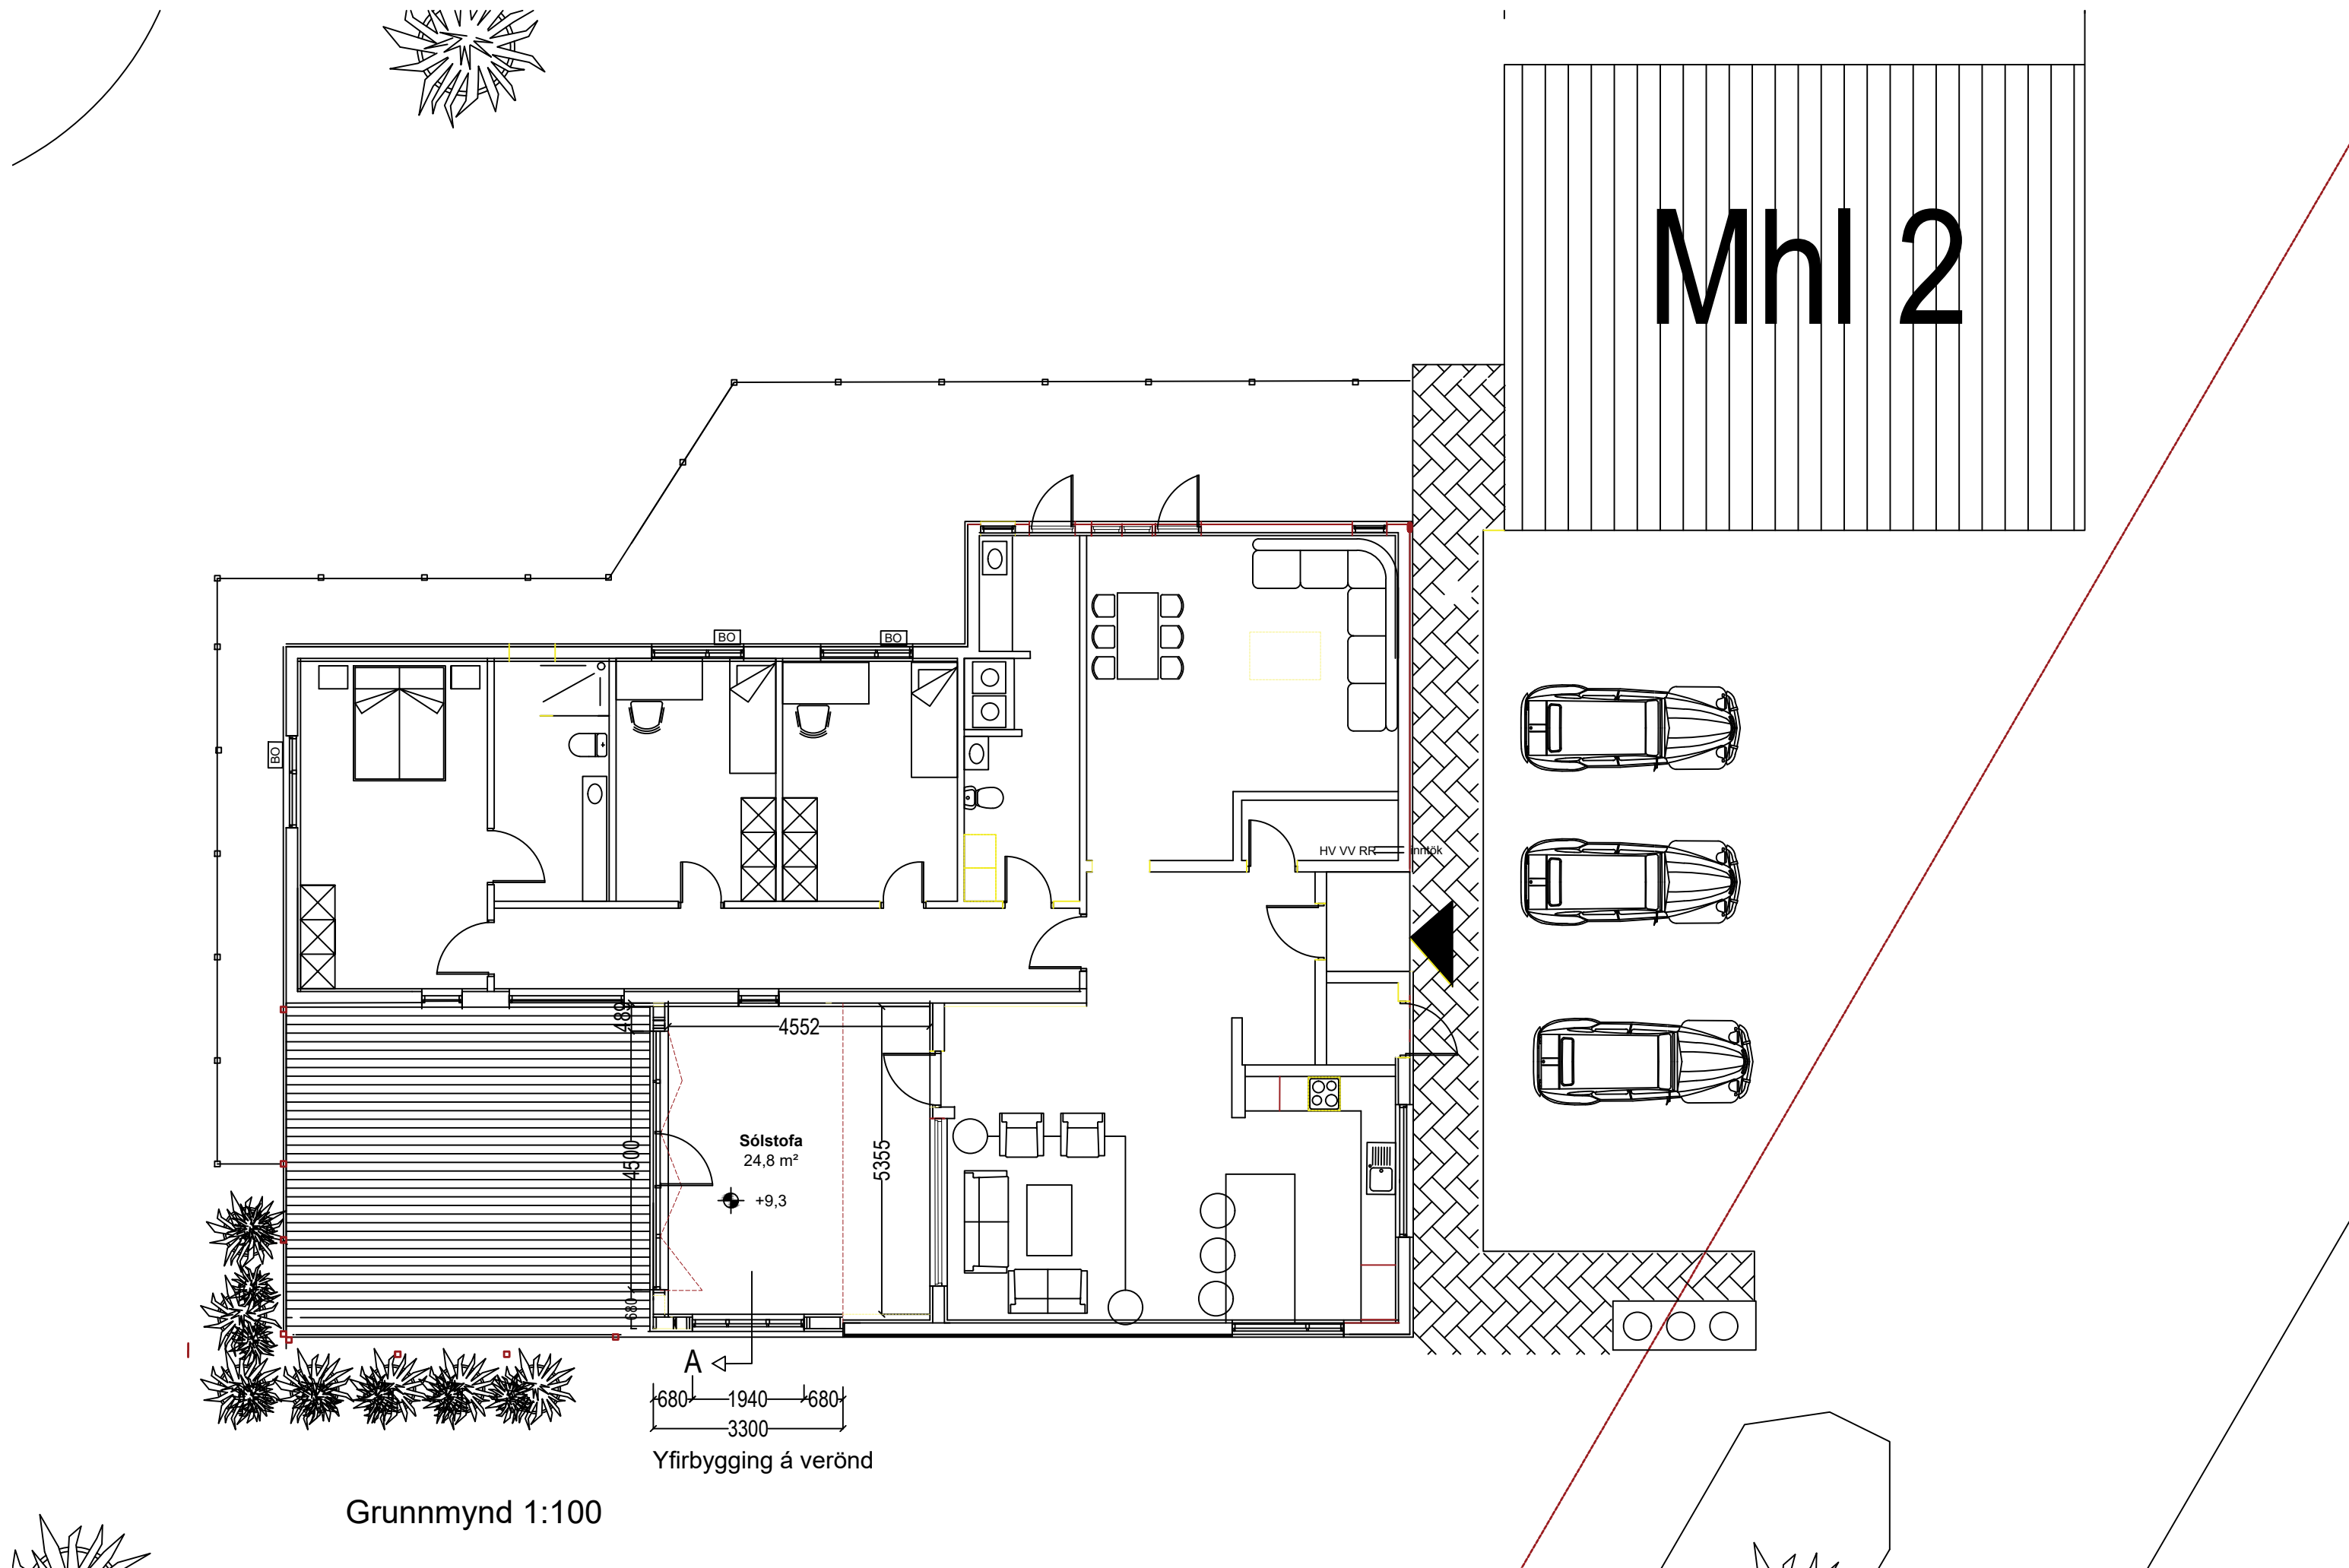


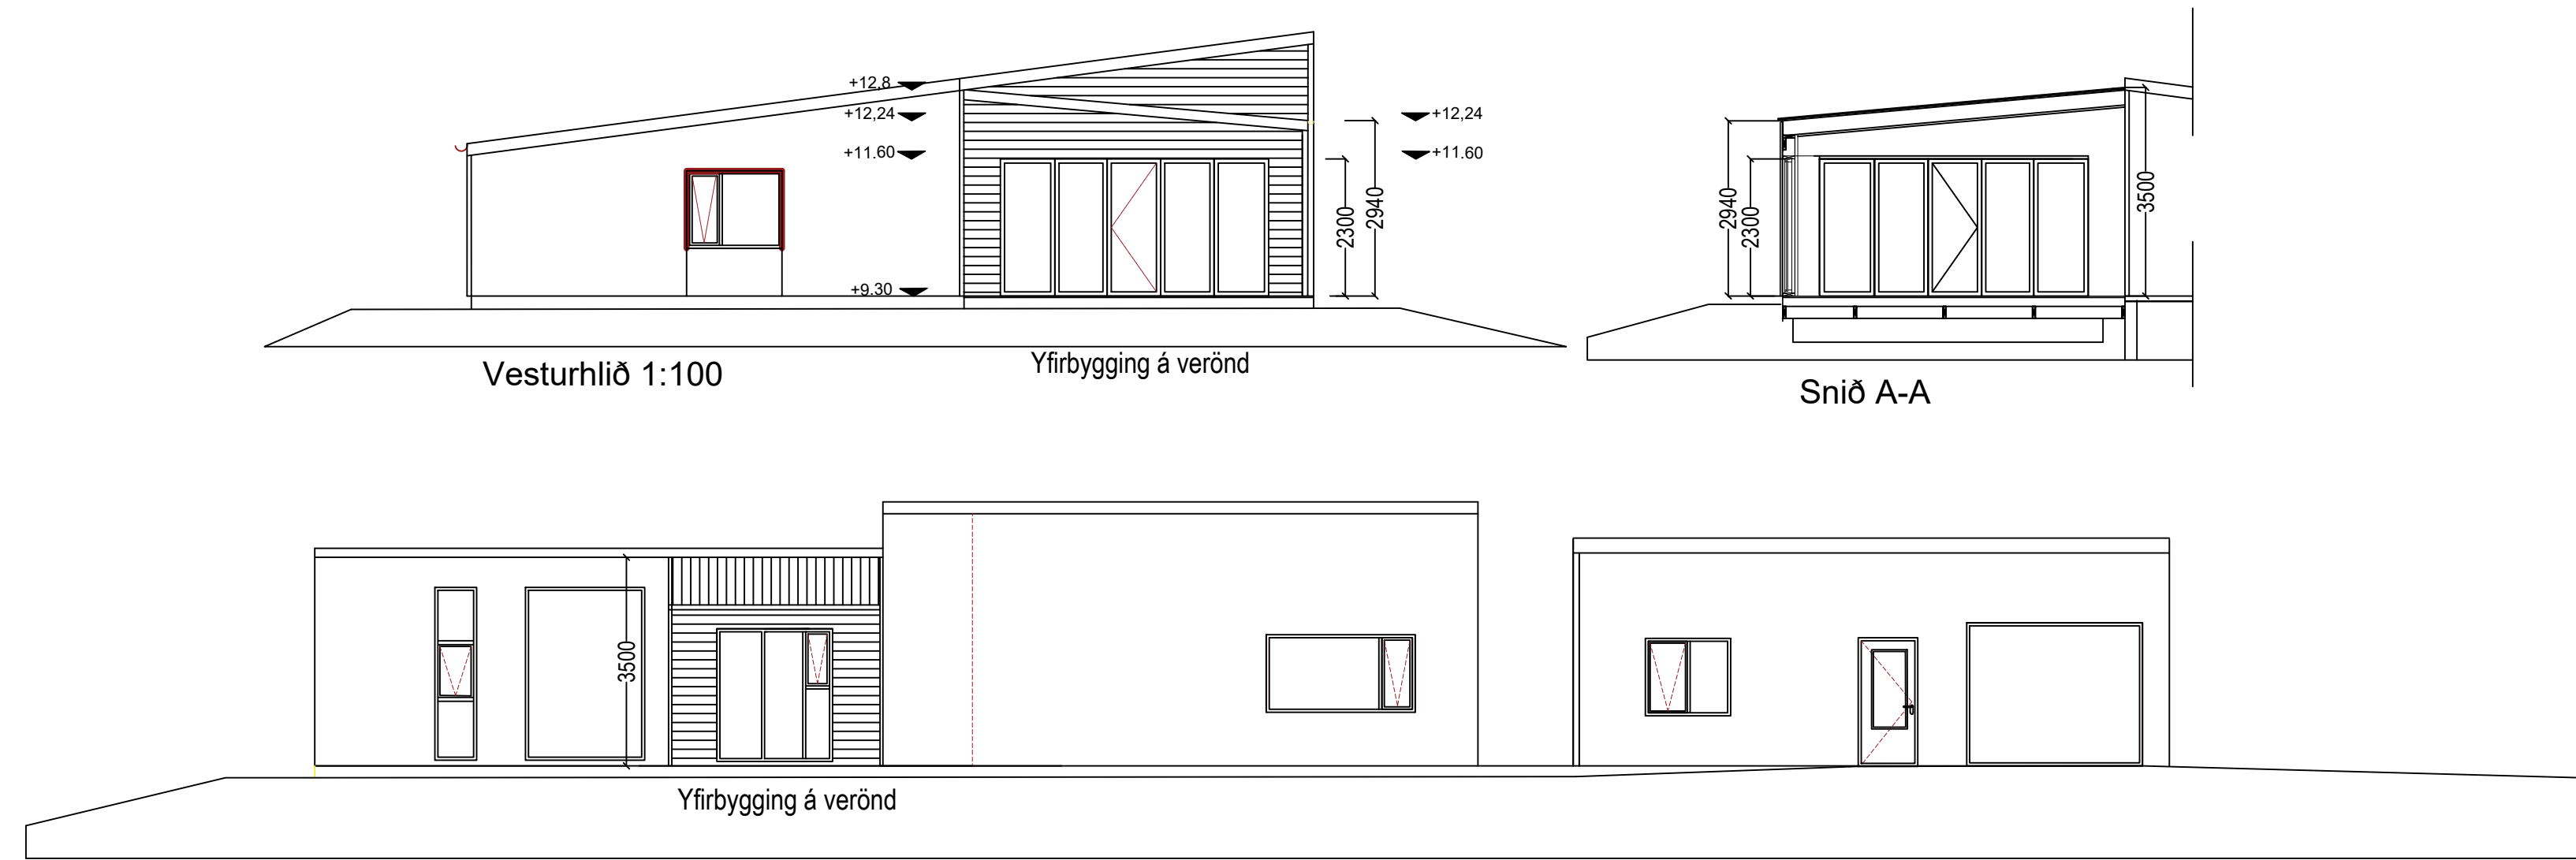

BYGGINGALÝSING

ALMENNT:
GÖTUHEITI : NORDURGATA 10 LANDNR.: L206368. STAÐGREINIR : 8200-3-66150100

LÝSING:
BYGGT ER YFIR HLUTA NÚVERANDI VERANDAR. FASTUR GLUGGI ER Á SUÐURHLIÐ EN HURÐAR Á VESTURHLIÐ GETA ALLAR OPNAST YFIRBYGGING ER Í UMFANGSFLOKKI 1.
HEILDARSTÆRD YFIRBYGGINGAR : 27,8 M2 OG 89,5 M3. FYRIR ER ÍBÚÐARHÚS MHL 1 OG MHL 2 SAMALS 270.81 M2 OG 860.8 M3. HEILDARSTÆRD MHL 1 OG MHL 2 VERÐUR 298,61 M2 OG 950,3M3.
BÍLASTÆDI ERU ÞRJÚ Á LÖÐ. LÖÐARSTÆRD : 11.071 M2 OG NÝTINGARHLUTFALL : 0,01 %

UNDIRSTÖÐUR:
BYGGT ER YFIR VERRÖND SEM ER KLÆDD MEÐ 25 MM BORÐUM. UNDIRBYGGING ER ER 200 MM BITAR SEM HVÍLA Á STEYPTUM BITUM Á ÞJÖPPUÐUM PÚÐA. OFAN Á BÍTA ER RAÐAÐ 100 MM BITUM C/C 500 MM

GÓLF:
ER JÁRN BENT STEINSTEYPT PLATA EINANGRAÐ MEÐ 100MM EINANGRUNARPLASTI (0,031 W/mK)
GÓLFPLATA ER 120 MM ÞYKK OG VERÐUR GÓLFHITI Í STEYPU .

ÚTVEGGIR:
VEGGIR ERU ÚR 45X200mm TIMBRI. EINANGRAÐ MEÐ STEINULL (0,037W/m²K)
AÐ UTAN KEMUR 9mm KROSSVIÐUR (VINDAVARNARLAG) OG ≥ 20mm LOFTUNARGRIND (LEKTUR)ÚTVEGGIR KLÆDDIR MEÐ BÁRUKLÆNINGU (LITUR JÁRNGRÁTT).
TRYGGJA SKAL AÐ LOFTFLÆÐI UNDIR KLÆDNINGU TEPPIST EKKI.
AÐ INNAN ER GENGID FRÁ RAKAVARNARLAGI SAMKVÆMT BYGGINGARREGLUGERÐ.
ÞVÍ NÆST ER RAFMAGNSGRIND OG PLÖTUKLÆDNING SEM VERÐUR SPÓRTLUD OG MÁLUD.
VEGGIR SKULU VERA LÁGMARK EI30 NEMA AÐ ANNAD KOMI FRAM Á TEIKNINGU.
KLÆDNING SKAL AÐ LÁGMARKI VERA Í FLOKKI 1 Í HÚSINU.

ÞAK:
ER EINHALLA MEÐ 250 MM SPERRUM SEM HVÍLA Á BÍTA VIÐ ÚTVEGG. ÞAK KLÆDIST MEÐ LITADRI BÁRUKLÆDNINGU, BORDAKLÆDNINGU (25mm) OG ÁLÍMDUM ÞAKPAPPA. VELJA SKAL ÞAKPAPPA SEM HÆFIR ÞAKUPPBYGGINGU OG ÞAKHALLA ÞAK ER EINANGRAÐ MEÐ 200 MM STEINULL. LOFTBÍL YFIR EINANGRUN SKAL VERA AÐ LÁGMARKI 25 mm.
NEDAN VIÐ ULL ER GENGID FRÁ RAKAVARNARLAGI OG SKAL FRÁGANGUR VERA VANDAÐUR OG TRYGGJA ÞÉTTLEIKA
ÞVÍ NÆST ER RAFMAGNSGRIND, LOFT ERU KLÆDD MEÐ PLÖTUKLÆDNINGU.
ÞAK SKAL VERA LÁGMARK EI30.
KLÆDNING SKAL AÐ LÁGMARKI VERA Í FLOKKI 1

GLUGGAR OG HURÐAR:
GLUGGAR ERU ÁLGUGGAR OG GLER K GLER. GLUGGAR SKULU UPPFYLLA KRÖFUR BYGGINGARREGLUGERÐAR. GLUGGAR ERU Í SVIPUÐUM LIT OG VEGGKLÆDNING.
HURÐAR SKULU UPPFYLLA KRÖFUR BYGGINGARREGLUGERÐAR.
ALLUR FRÁGANGUR SKAL VERA SAMKVÆMT BYGGINGARREGLUGERÐ, LEIDBEININGUM FRAMLEIDANDA OG AÐALUPPDRATTUM. HURDIR ERU Í SVIPUÐUM LIT OG VEGGKLÆDNING
HURÐAR Á MÓTI VESTRI ERU SVOKALLAÐAR RENNIHURÐAR Á SLEDA (BIFOLD HURDIR).

TÁKN

- | | |
|-----------|-----------------------------|
| △ | = Aðalinngangur |
| GSN | = Gólfniðurfall |
| PN | = Þakniðurfall |
| LR | = Lofttræsting |
| VLR | = Vélknúin lofttræsting |
| PK | = Póstkassar |
| NL | = Neyðarljós |
| BO | = Björgunarp |
| R | = Reykskynjari |
| HSL | = Handslókkvitæki |
| ÚT ▶ | = Merktur útgangur |
| == | = Inntak |
| EI60 | = Veggir og hæðaskil |
| EI90 | |
| A-EI60 | |
| A-EI120 | |
| REI60 | |
| REI120 | |
| A-REIM120 | |
| EI-CS30 | = Eldvarmahurð 30 mín |
| EI-CS60 | = Eldvarmahurð 60 mín |
| E30 | = Eldkrafa á byggingarhluta |
| RR-HV-VV | =Tengigrind veitna |
| RHL | Rafhledslutæki bíla |
| 20 m | |

EGGERT GUÐMUNDSSON BFI.

Kt. 230156-2399
Norðurgata 10. 801 Árborg
Sími 7774057 e-mail: isport@simnet.is

Blað A 1

Verkheli	Norðurgata 10
Verkhliuti	Yfirbygging á verönd
Hannað EG	
Teiknað EG	
Mkv.	1:100
Blad nr.	1 af 1
Dags	27. ágúst 2024