



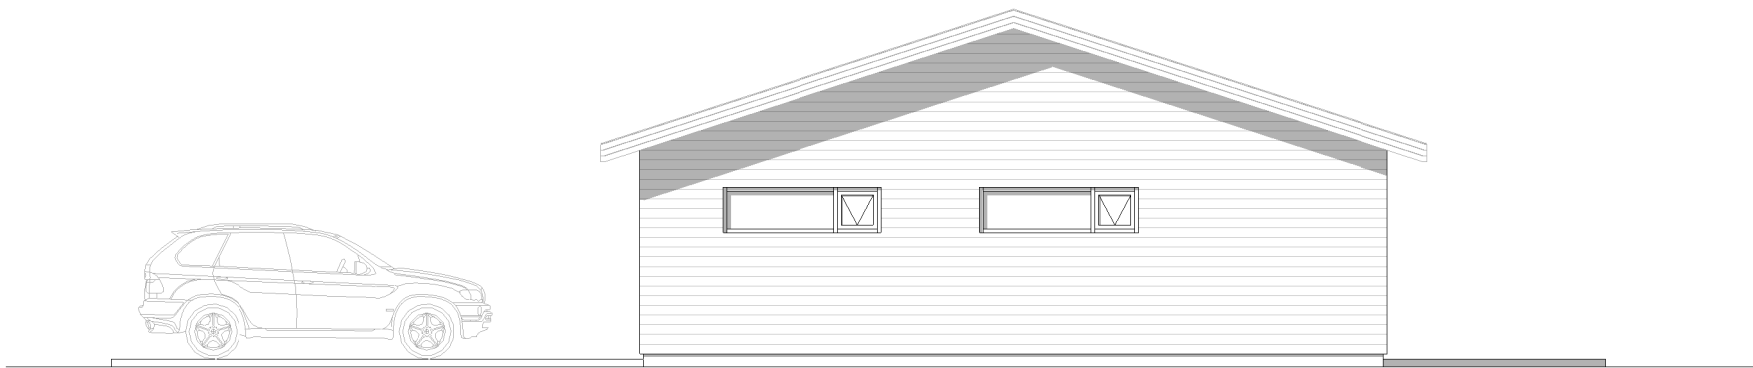

Norð-vestur
1 : 100

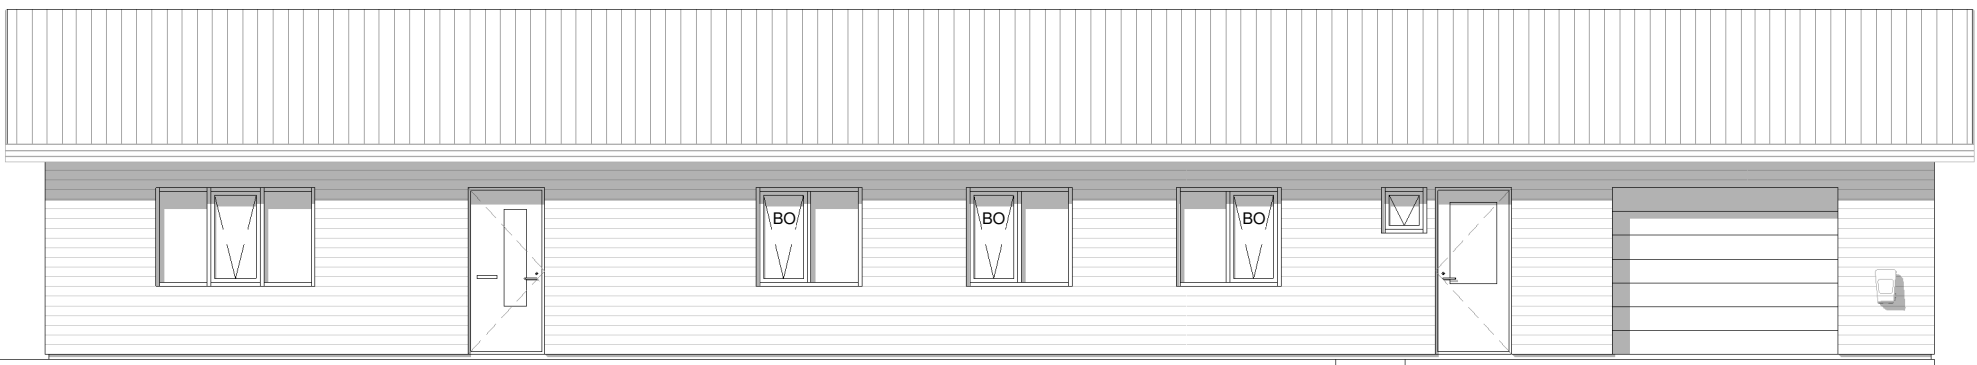


Suð-vestur
1 : 100



Norð-austur
1 : 100



Suð-austur
1 : 100

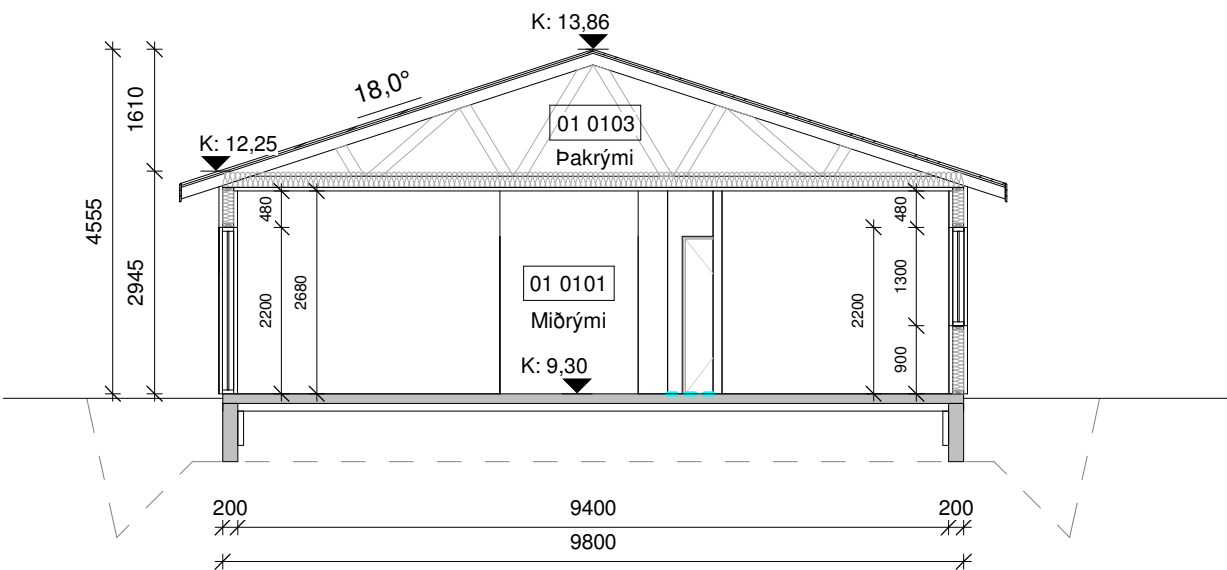


Sníð A-A
1 : 100

Öll mál eru í millimetrum, nema annað sé tekið fram.

Nr.	Breyting	Dagsetning	Yfirfarið

VERKHEITI: Norðurgata 20 801 Selfoss		TEIKNINÚMÉR: 100	
VERKHLUTI: Aðaluppdrættir Útlit/Snið		ÚTGÁFA: A1	
Teiknað:		Bláðstaerð: A2	
Hönnuður: Bent Larsen Fróðason kt.141177-3469	Samþykkt: Bent Larsen	Dagsetning: 12.09.24	
Hönnunarstjóri: Bent Larsen Fróðason kt.141177-3469	Samþykkt: Bent Larsen	Frumútgáfa: 12.09.24	
LARSEN HÖNNUN OG RÁÐGJÖF		Bent Larsen Fróðason Byggingafræðingur B.Sc Sími 844-7699 tölvupóstur: bent@larsenhr.is	
VERKNR: 24-091		MKV: 1:100	

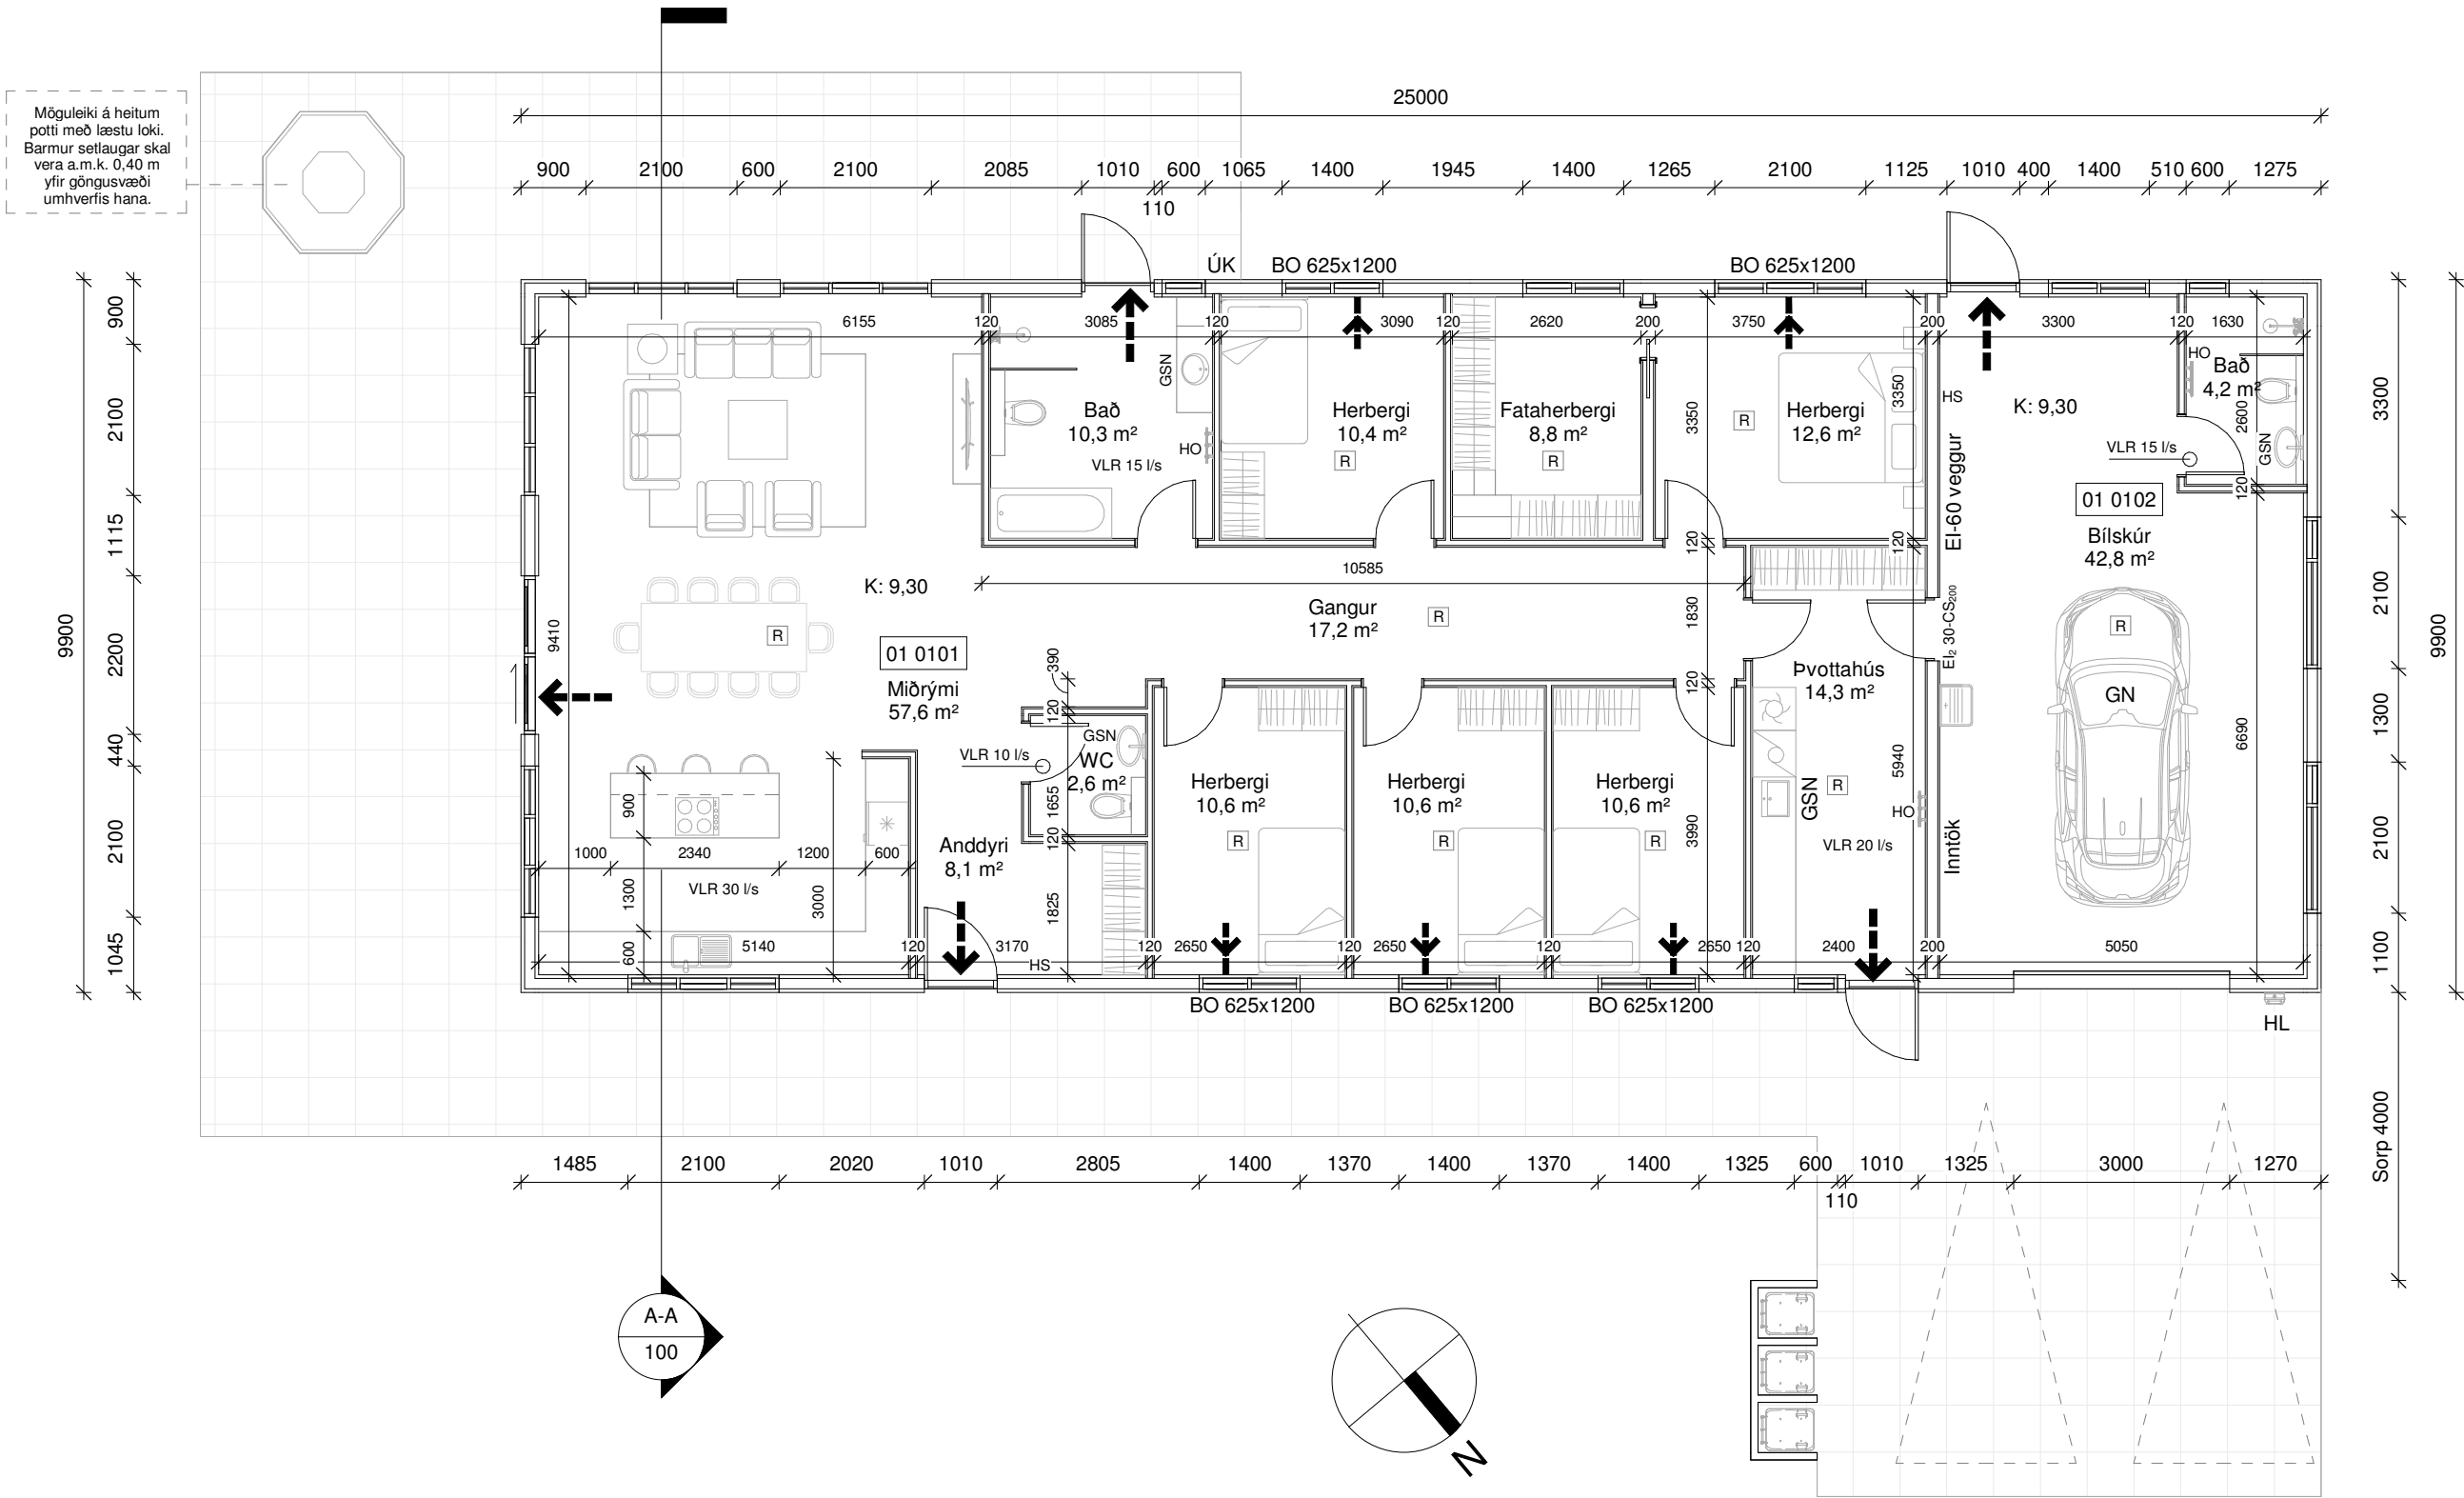

Grunnmynd 1. hæð
1 : 100

Norðurgata 20		M²(brúttó)	M²(brúttó)
0101	Íbúð	194.1 m²	571.6 m³
0102	Bílskúr	53.4 m²	157.3 m³
0103	Pakrými	247.5 m²	199.2 m³
Botnplata		247.5 m²	49.5 m³
Heildar stærð: (sjá skráningartöflu)		247.5 m²	977.6 m²
Flatarmál löðar samtals		11.701 m²	
Nýtingahlutfall		0,02	
Bílastæði		2	

Skýringar.


- Útgangur
- Rýmingarleið
- Reykskynjari
- Loftræsting
- Vélræn loftræsting
- Handslökkvitæki
- Niðurfall
- Gegnumstreymisniðurfall
- Björgunarop
- Handklæðaofn
- Hleðslustöð rafbíla
- Kóti
- Inntök/tæknir. Inntök fyrir hitaveitu, vatnsveitu, rafmagn og síma
- Öryggisgler
- Útiniðurfall
- Útikrani
- Rotþró/hreinsivirki
- Fellistigi
- Brunamótstaða veggja / hurða
- Byggingareitur
- Bindandi byggingarlína
- Lóðarmörk

Tákn eiga ekki endilega við þessa teikningu

Öll mál eru í millimetrum, nema annað sé tekið fram.

Nr.	Breyting	Dagsetning	Yfirfarið




VERKHEITI: Norðurgata 20 801 Selfoss		TEIKNINÚMER: 101	
VERKHLUTI: Aðaluppdrættir Grunnmynd		ÚTGÁFA: A1	
Teiknað:		Bláðstærð: A2	
Hönnuður: Bent Larsen Fróðason kt.141177-3469	Samþykkt: Bent Larsen	Dagsetning: 12.09.24	
Hönnunarstjóri: Bent Larsen Fróðason kt.141177-3469	Samþykkt: Bent Larsen	Frumútgáfa: 12.09.24	
LARSEN HÖNNUN OG RÁÐGJÖF		VERKNR: 24-091	
Bent Larsen Fróðason Byggingafræðingur B.Sc Sími 844-7699 tölvupóstur: bent@larsenhr.is		MKV: 1:100	

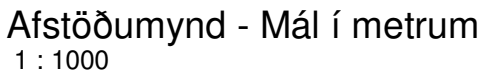

Skráningartafla mhl 01

	ÚTREKIN.TÖLUR	KRÖFUR
Byggingarhlutar	W/m² K	
Útveggir	0,27 (150 mm steinull)	0,40
Þak	0,20 (200 mm þakull)	0,20
Gólf	0,29 (100 mm plasteinangrun)	0,30
Gluggar (k-gler)	2,00 (Tvöfalt k-gler)	2,00
Hurðir	1,7	3,00


VERKHETI:	Norðurgata 20 801 Selfoss	TEIKNÚMÉR:	102
VERKHLUTI:	Aðalupprættir Afstöðumynd/skrá./ byggingarl.	ÚTGÁFA:	A1
Teiknað:		Bláðstærð:	A2
Hönnuður: Bent Larsen Fróðason kt.141177-3469	Sambykkt: <i>Bent Larsen</i>	Dagsetning:	23.09.24
Hönnunarskjóli: Bent Larsen Fróðason kt.141177-3469	Sambykkt: <i>Bent Larsen</i>	Frumútgáfa:	23.09.24
		VERKNR:	24-091
Bent Larsen Fróðason Byggingafræðingur B.Sc Sími 844-7699 tölvupóstur: bent@larsen.is		MKV:	1:1000

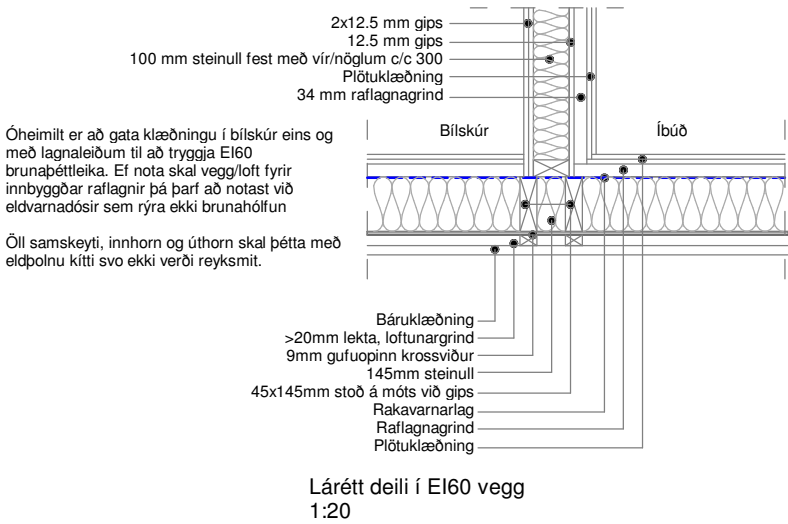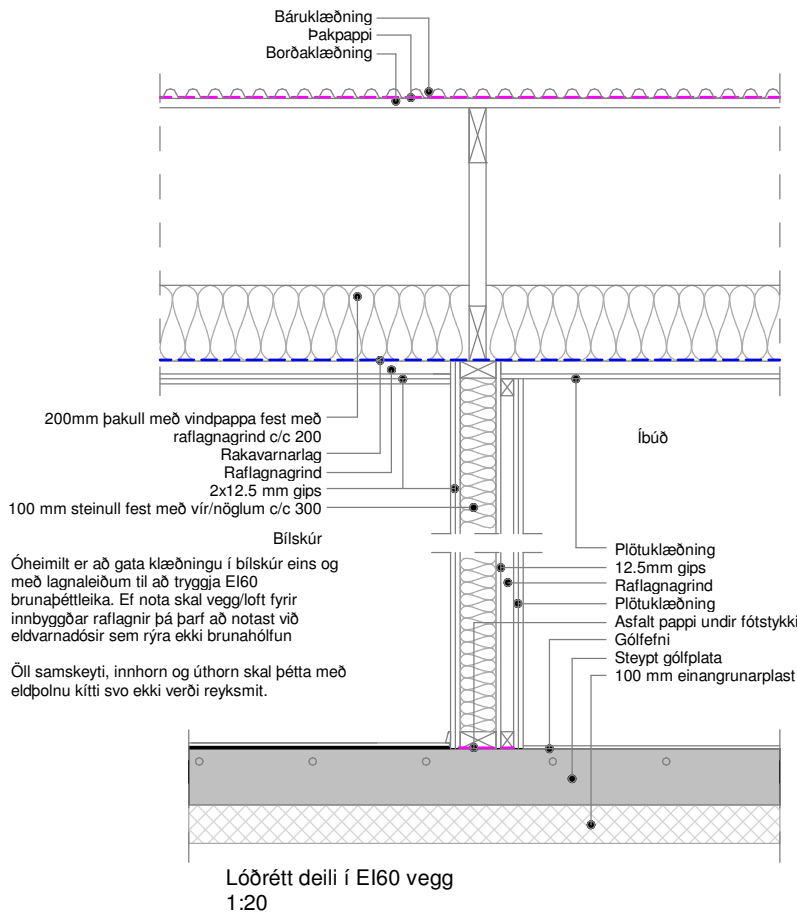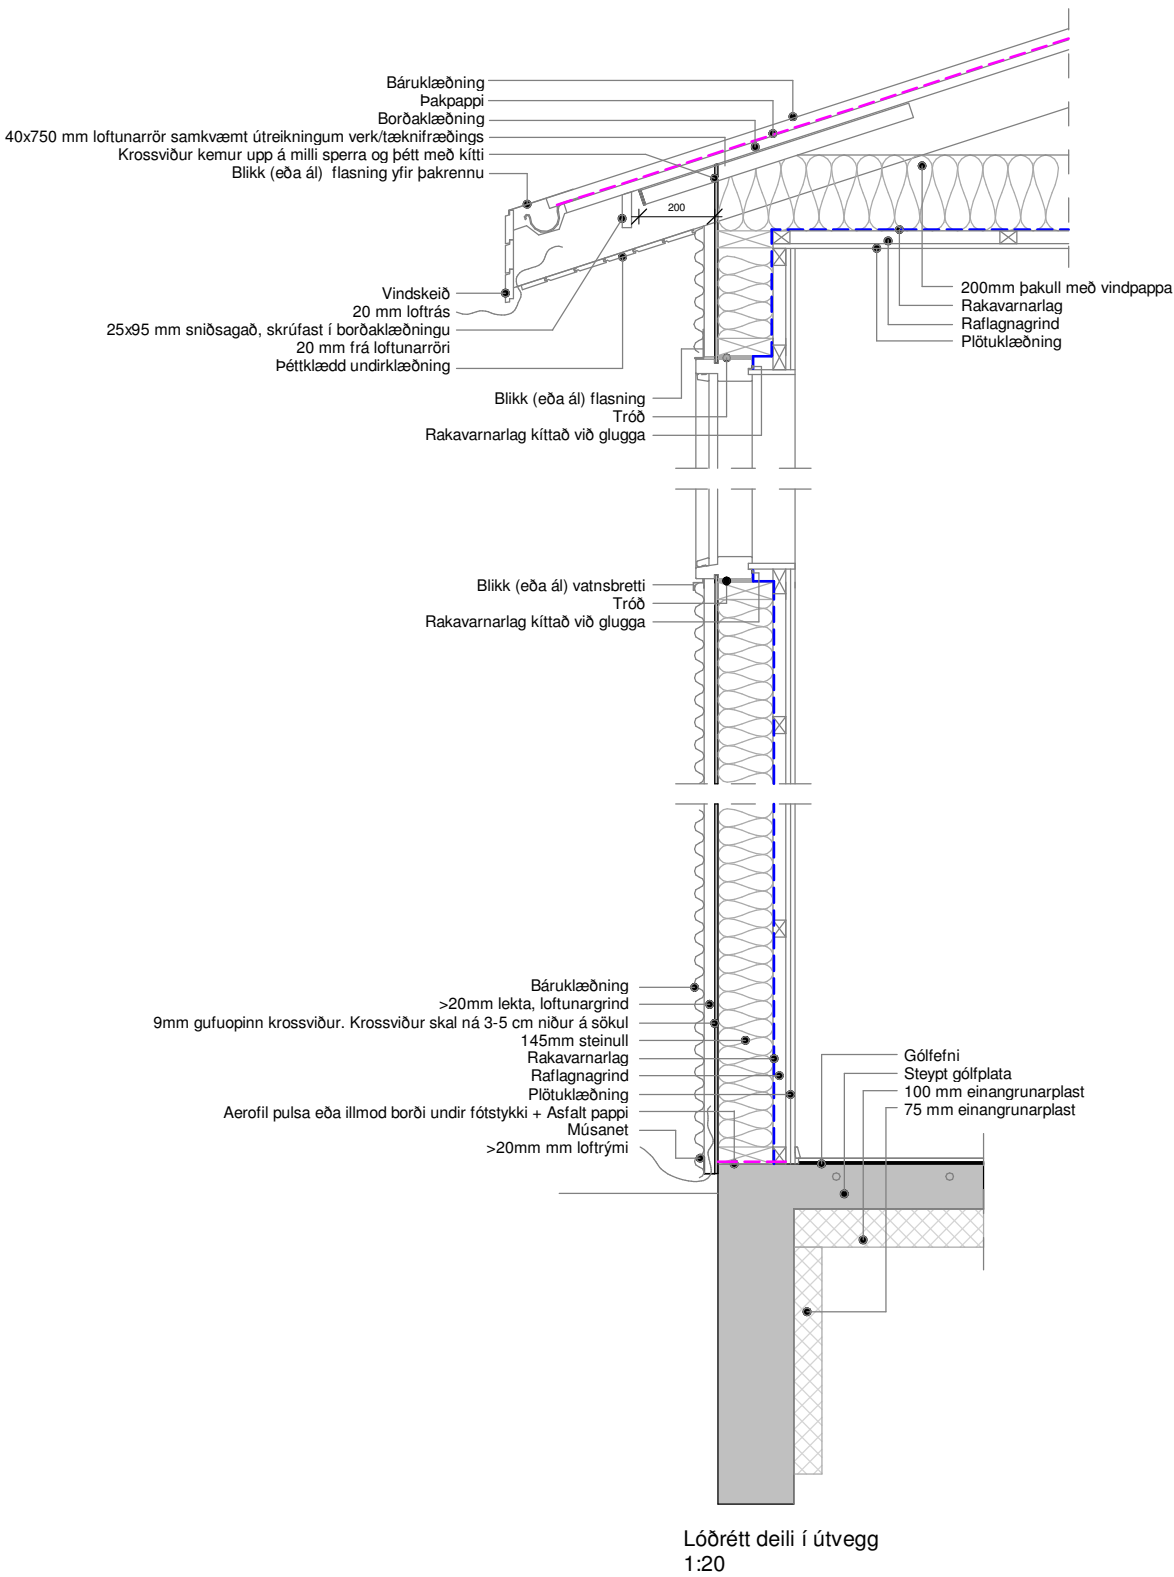


Öll mál eru í millimetrum, nema annað sé tekið fram.

Nr.	Breyting	Dagsetning	Yfirfarið


VERKHEITI:	Norðurgata 20 801 Selfoss	TEIKNINÚMÉR:	103
VERKHLUTI:	Aðaluppdrættir Deili	ÚTGÁFA:	A1
Teiknað:		Bláðstærð:	A2
Hönnuður:	Bent Larsen Fróðason kt.141177-3469	Samþykkt:	Bent Larsen
Hönnunarstjóri:	Bent Larsen Fróðason kt.141177-3469	Samþykkt:	Bent Larsen
LARSEN HÖNNUN OG RÁÐGJÖF	Bent Larsen Fróðason Byggingafræðingur B.Sc Sími 844-7699 tölvupóstur: bent@larsenhr.is	VERKNR:	24-091
		MKV:	1:20

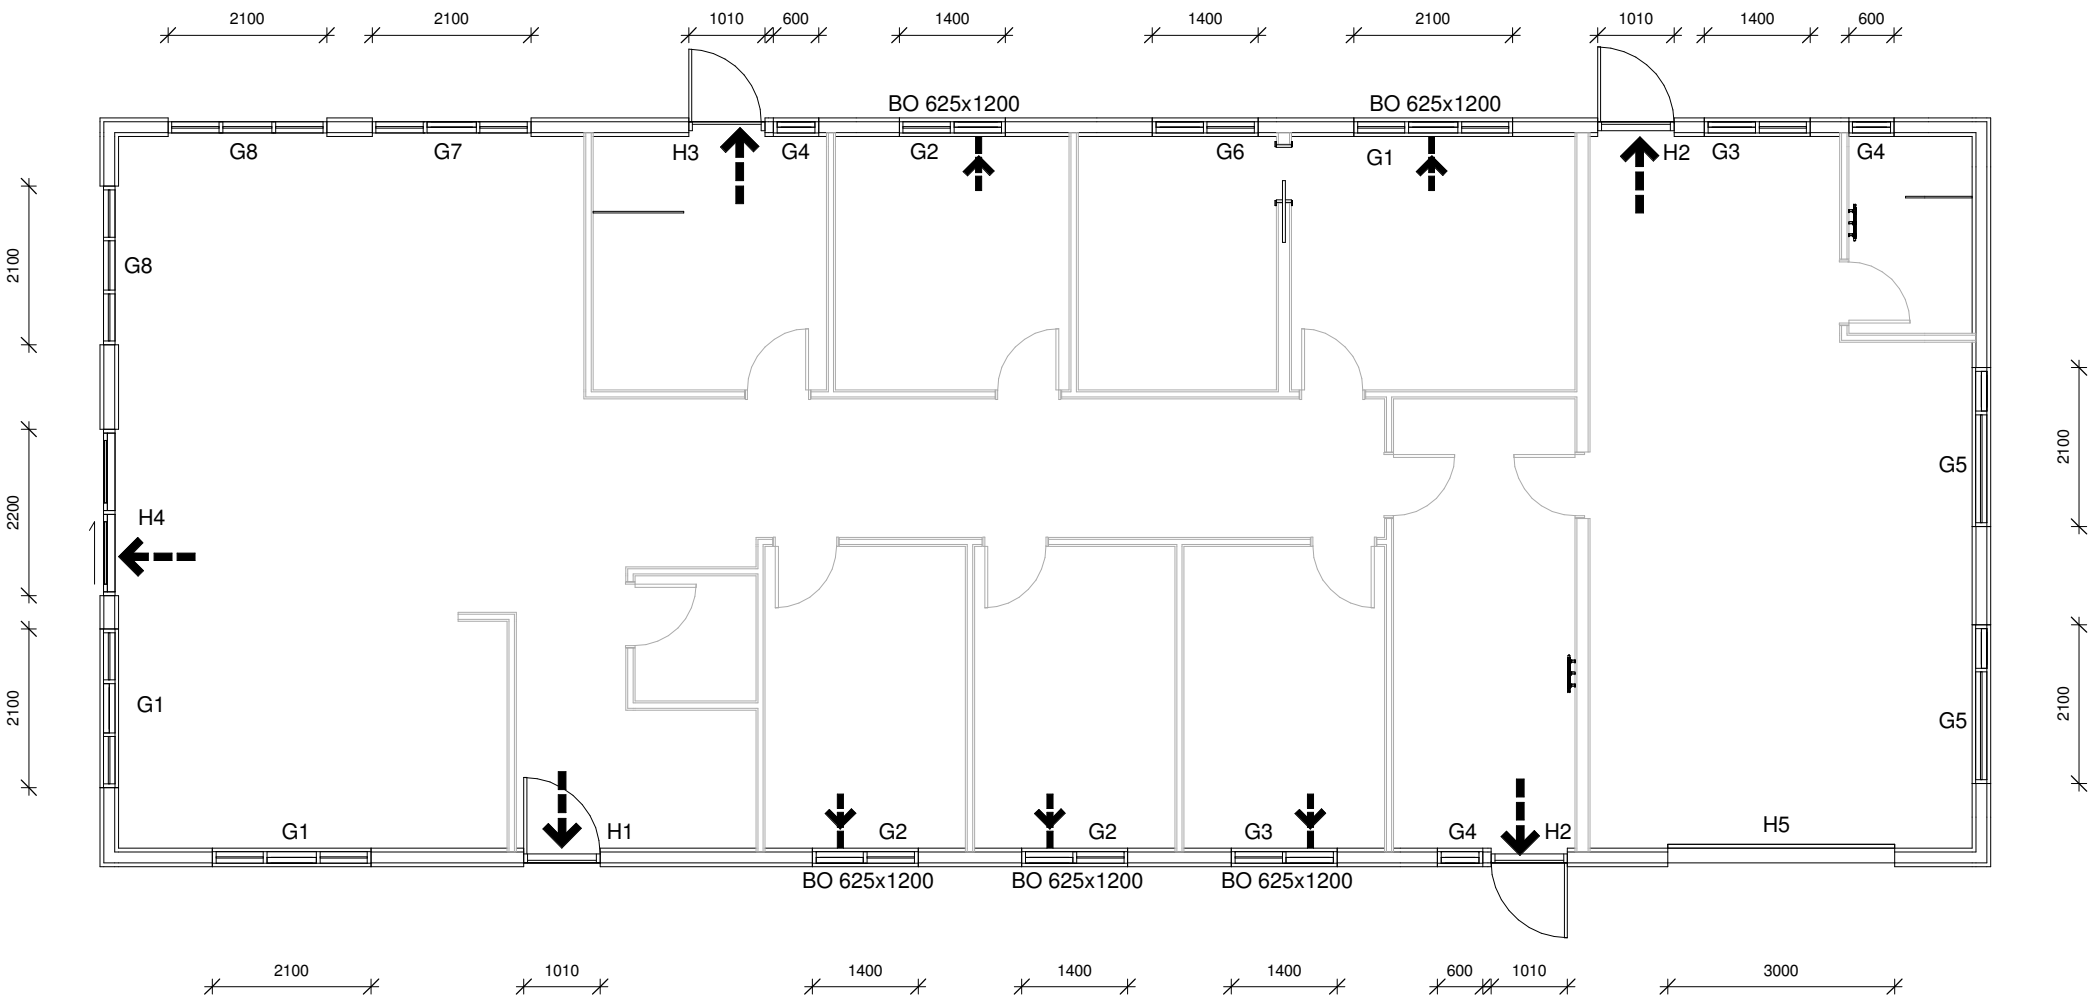

Grunnmynd - Gluggar og hurðir
1 : 100

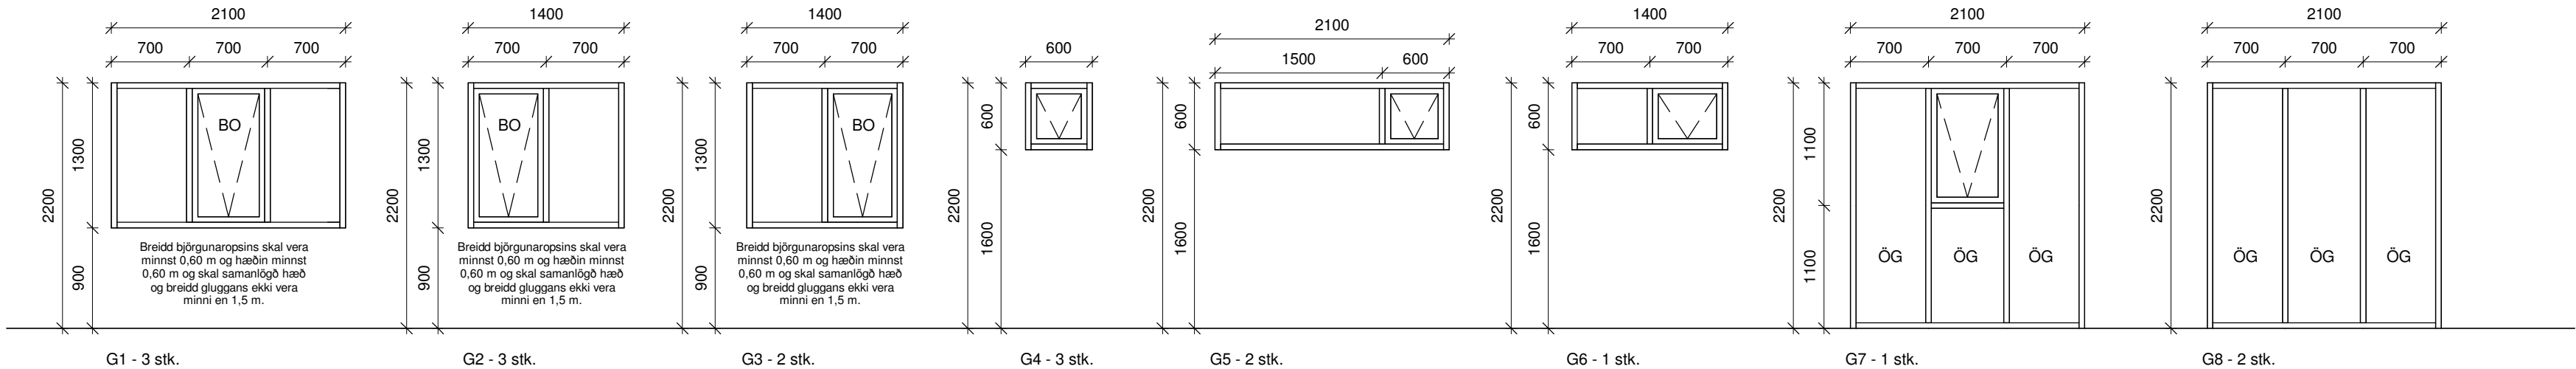

Útlit - Gluggar
1 : 50

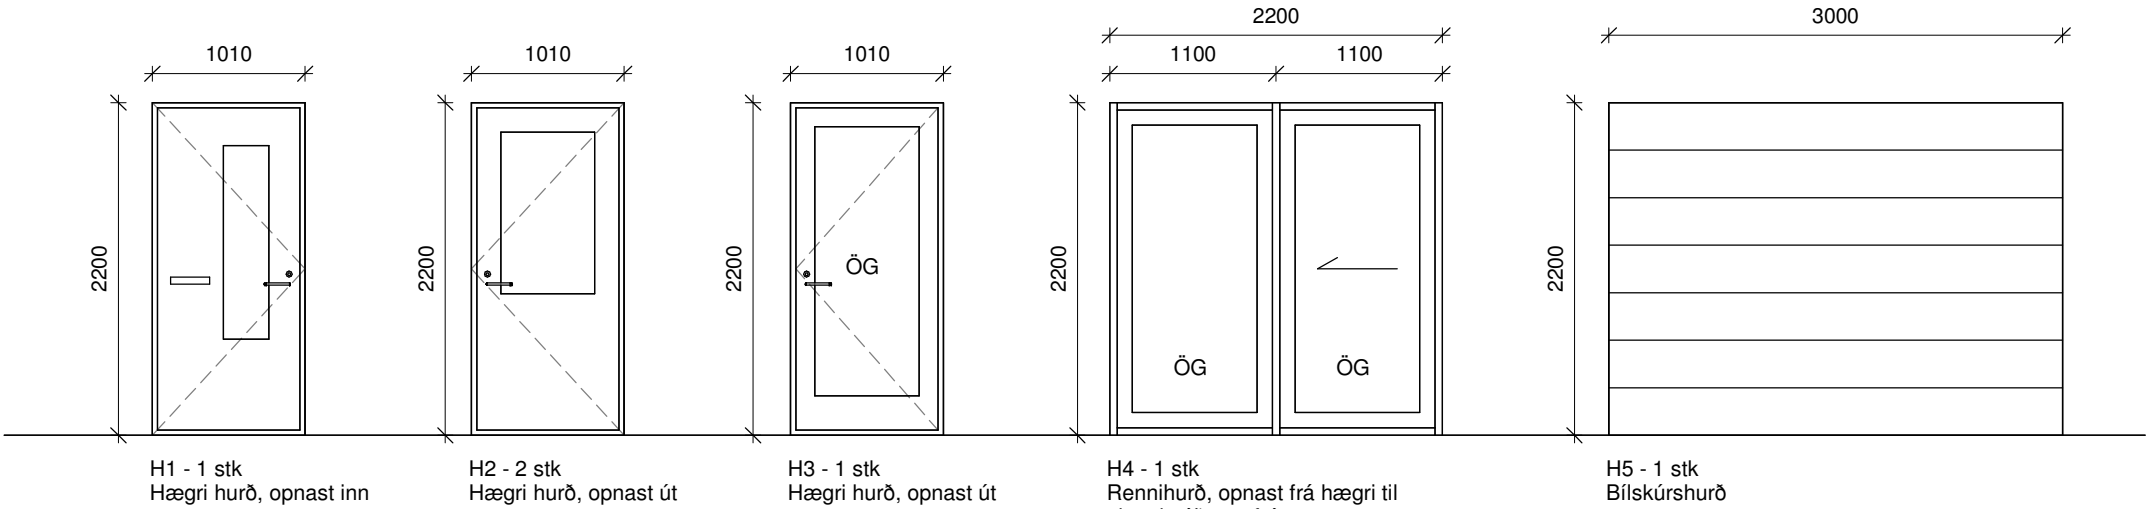

Útlit - Hurðir
1 : 50

ATH
Ef valdar eru hurðir með flötum próskuldi
skal minnka hæð hurðar um 3 cm.

Öll mál eru í millimetrum, nema annað sé tekið fram.

Nr.	Breyting	Dagsetning	Yfirfarið

VERKHEITI: Norðurgata 20 801 Selfoss		TEIKNINÚMÉR: 300
VERKHLUTI: Aðaluppdrættir Gluggar og hurðir		ÚTGÁFA: A1
Teiknað:		Bláðstærð: A2
Hönnuður: Bent Larsen Fróðason kt.141177-3469	Samþykkt: Bent Larsen	Dagsetning: 12.09.24
Hönnunarstjóri: Bent Larsen Fróðason kt.141177-3469	Samþykkt: Bent Larsen	Frumútgáfa: 12.09.24
LARSEN HÖNNUN OG RÁÐGJÖF		VERKNR: 24-091
Bent Larsen Fróðason Byggingafræðingur B.Sc Sími 844-7699 tölvupóstur: bent@larsenhr.is		MKV: 1:100/1:50