


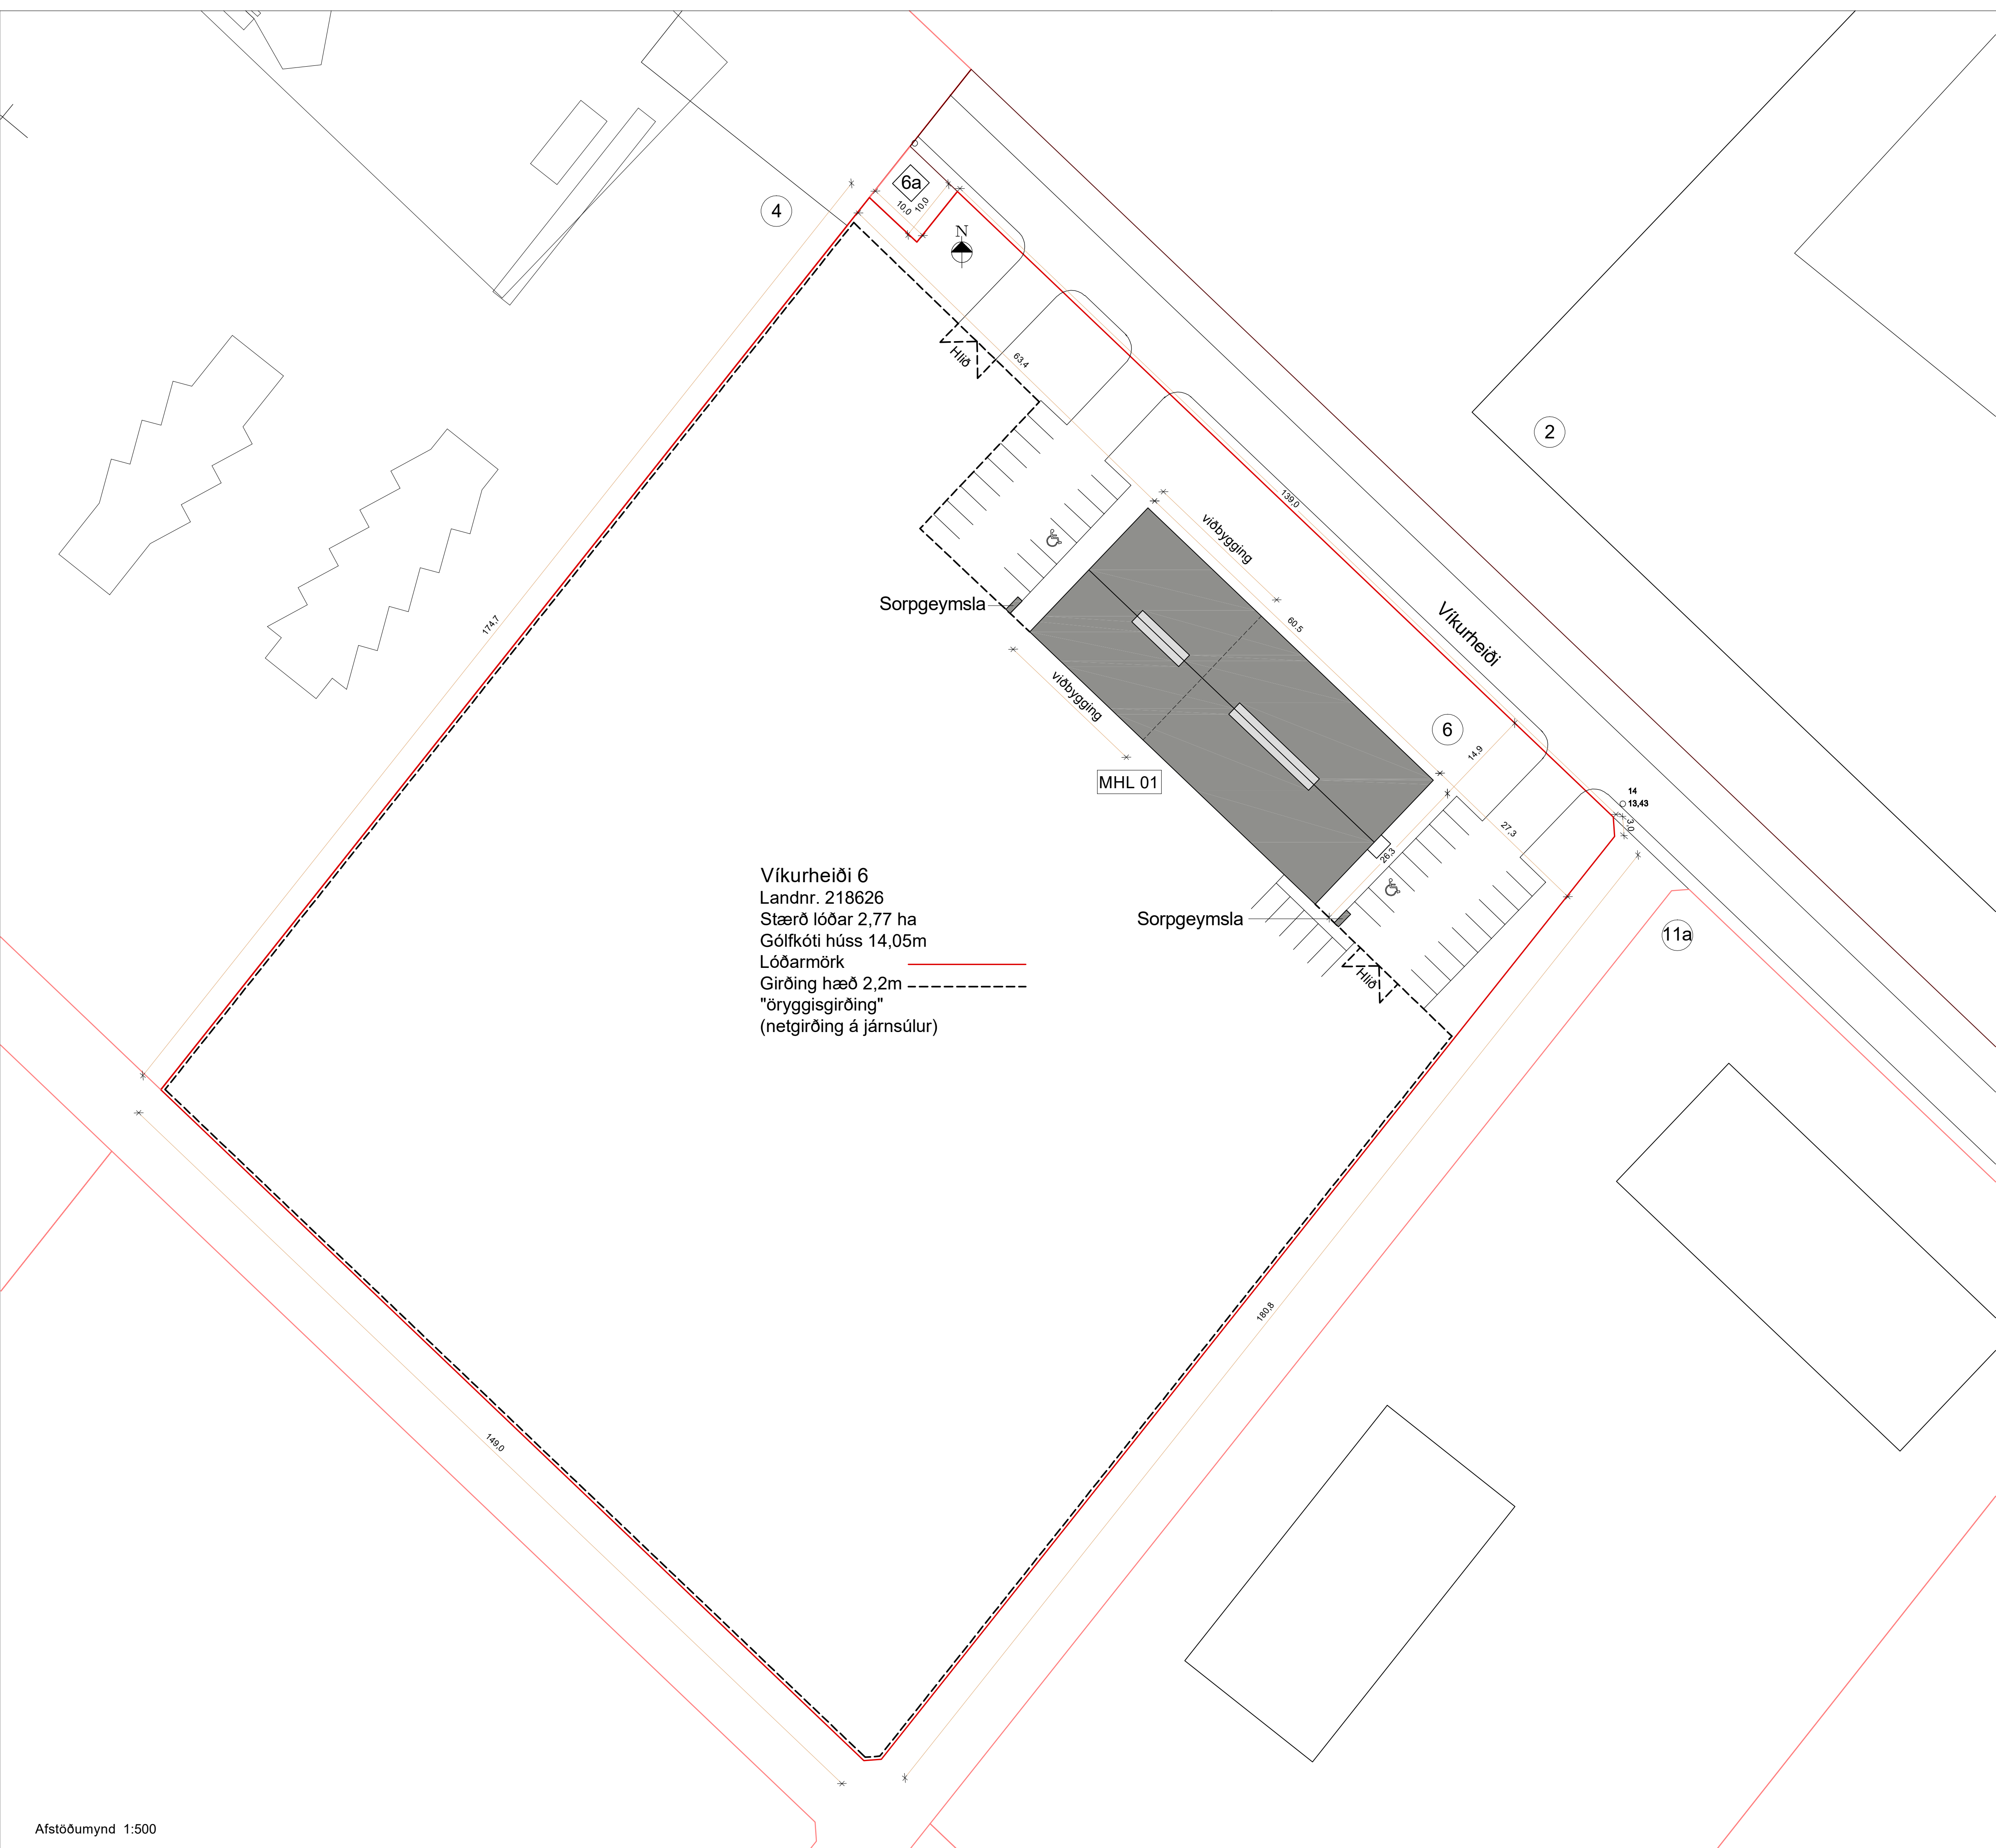

Víkurheiði 6
Landnr. 218626
Stærð lóðar 2,77 ha
Gólfkóti húss 14,05m
Lóðarmörk
Girðing hæð 2,2m
"öryggsgirðing"
(netgirðing á járnúður)



Víkurheiði 6, Árborg
Sótt er um byggingarleyfi til að byggja atvinnuhúsnæði að Víkurheiði 6 eins og þessar teikningar sýna. Teikningin sýnir stálgrindarhús klætt steinullar-yleiningum. Um er að ræða hús á einni hæð með milli lofti yfir hluta hússins. Stærðir sjá nánar skráningartöflu:

Landnr: 218626	Staðgreinir: 8200-3-94230060		
Stærð lóðar: 2,77ha	Nýtingarhlutfall: 0,7		
MHL: 01			
Brúttóflötur	1.951,1m ²	Brúttó rúmmál	13.418,5m ³
Birt flatarmál	1.951,1m ²	Skiptarúmmál	10.292,4m ³

Húsið verður byggt á steinsteyptum undirstöðum. Gólf verður steinsteypt.
Burðarvirki veggja og þaks verður stálgrind og limtré. Öll langbónd verða úr limtré. Klæðningar veggja verða steinullar-yleiningar SF-105 og í þaki verða steinullar-yleiningar ST-173 frá Limtré/Vimet. Notast verður við hefðbundar deililausnir fyrirtekisins varðandi frágang á yleiningum í kringum hurðir og glugga, þakkanla og sökkul.
Þakhalli verður 15°. Þakgluggar verða í verkstæðisrýmum til reyklosunar.

Milligölf verða úr timbri, ofaná gólfbita kemur 22mm nótaðar spónaplötur.
Steinullareinangrun (amk 100mm þéttull) kemur á milli gólfbita. Einangrun verður fest upp með 2mm vtr c/c 300mm. Undir gólfbita kemur 13mm gipsklæðning. Undir gips kemur lagnagrind 34x45mm og undir lagnagrind kemur gipsklæðning.
Innveggir í skrifstofuhlutum verða úr blikkstóðum klæddir tvöföldum gipsplötum á báðar hliðar og fylltir steinullareinangrun.
Eldvarnainnveggir við endabil verða byggðir úr limtréssúlum, klæddir yleiningum með steinull að verkstæðishluta. Að öðrum rýmum verður grind fyllt með steinull (min 100mm), þá lagnagrind og klætt með 2x13mm gipsplötum.
Eldvarnarveggur á milli sala verður úr limtréssúlum, klæddur beggja vegna með 105mm steinullaryleiningum. Útveggir og þak í skrifstofu, - og starfsmannarými verða einangraðir innan við yleiningar með 100mm steinull, fyrir innan einangrun kemur rakavarnarlag, þá lagnagrind og gipsklæðning.

Lagnir:
Altar heitar vatns- og hitalagnir verða lagðar í gölfplötu, útveggi og milligölf. Kalt vatn undir gölfplötu. Einangraður hluti hússins verður hitaður upp með gölfhita á jarðhæð og ofnakerfi á efri hæð. Hitastig heits neysluvatns mun ekki fara yfir 65°C - nota skal forhitara af víðurkenndri gerð.
Eldhús, salerni og þvottahús verða loftræst með vélrænni loftræsting.
Magn lofta í hverju rými - sjá grunnmynd.
Frárennsli verður tengt vélakerfi sveitarfélagsins.

Einangrun:
Undirstöður verða einangraðar með 50mm steinullareinangrun og útveggir með 105mm steinullaryleiningum. 100mm plasteinangrun verður undir gölfplötu. Þak verður einangrað með 173mm steinullaryleiningum og milli loft með 220mm steinullareinangrun. Starfsmannaaðstaða og skrifstofuhluti verður að auki einangrað að innan með 100mm steinullareinangrun (þak og veggir).
Einangrun verður skv. reglugerð

Verkstæðisrými:		
Leyft hámark U-gildis (W/m²K)	18°C > T _i ≥ 10°C	
	Útreiknað	krafa BR
Þak, yleining steinull 173mm (ull 129mm)	0,28	0,30
Útveggur, yleining steinull 105mm	0,36	0,40
Gluggar (karmar, gler vegið meðaltal, k-gler)	1,1	3,0
Hurðir	2,0	engin
Gólf - 100mm plasteinangrun	0,25	0,4

Skrifstofu- og starfsmannarými:		
Leyft hámark U-gildis (W/m²K)	T _i ≥ 18°C	
	Útreiknað	krafa BR
Þak, yleining steinull 173mm + 100mm	0,19	0,20
Útveggur, yleining steinull 105mm + 100mm	0,30	0,30
Gluggar (karmar, gler vegið meðaltal, k-gler)	1,1	2,0
Hurðir	2,0	3,0
Gólf - 100mm plasteinangrun	0,25	0,3

Ytri og innri frágangur:
Útveggir og þak verða í ljósgráum lit.
Gluggar og hurðir verða úr plasti í ljósgráum lit.
Loft og veggir í starfsmannarýmum verður klætt með gipsplötum.
Dúkur verður á gólfum í starfsmannarýmum. Steingólf verður í verkstæðishluta.
Hindrunarlaus umfarbarbreidd inngangsdrygðidryna verður ekki minni en 83cm samkv. Br. gr. 6.4.2.
Ljósop innihurða verður amk. 80x200cm samkv. Br. gr. 6.4.3.
Frágangur handdríða og handlista skal vera skv BR, kafla 6.5.
Stærð og gerð sorpgeymslna verður ákveðin í samráði við heilbrigðiseftirlit sveitarfélagsins.
Við húsið verða 37. bílastæði (þar af tvo fyrir fatlaða).
Lóð verður girt af með 2,2m hári girðingu (sjá afstöðumynd).

Brunavarnir:
Um er að ræða atvinnuhúsnæði sem fellur í notkunarlokk 1.
Í húsinu verða brunavíðvörðunarkerfi tengt víðurkenndri vaktstöð skv. forskrift hönnuðar brunavíðvörðunarkerfa. Í húsinu verða fjögur brunahólf, tveir verkstæðishlutar, ásamt tveimur starfsmannaaðstöðum- og lager, í báðum endum.
Veggir milli verkstæðisrýma og starfsmannaaðstöða verður EI60 og hurðir EI2 30-C5m. Veggur á milli sala verður EI60. Frágangur á eldvarnarveggjum verður skýrður á sérteikningum frá Limtré/Vimet ehf.
Milligölf verða REI-60.
Klæðningar innanhúss verða í flokki 1.
Í stærri verkstæðishluta verða tvö slöngukefli og eitt í minna verkstæði. Handslökkvitæki verða við slöngukefli og á öðrum stöðum í samræmi við leiðbeiningar Mannvirkjastofnunar og eldvarnareftirlitis.
Á uppdrætti eru útgönguleiðir sýndar ásamt björgunaropum og reykskynjurum. Hringstigi af víðurkenndir gerð verður frá björgunaropi í eldhúsi efri hæðar suðausturenda.
Á teikningu er sýnd staðsetning og fjöldi ÚT-ljósá. Þessi staðsetning er leiðbeinandi. Nánari upplis um fjölda og staðsetningu er að finna í sérteikningum hönnuða kerfisins.
Neyðarlýsing verður í húsinu, skv. forskrift raflagnahönnuðar.
Reyklosun verður um mænigslugga. Gluggarnir verða úr tvöföldum polycarbonat-plastplötum, flatarmál glugga er um 5,0% af gólfhætti sala (sjá grunnmynd).
Ef lagnir vélræmra loftræstingar munu fara í gegnum brunahólfandi veggi skal nota víðeigandi brunalokur.

Hönnunarstjóri, Ómar Pétursson

DAGS:	19.07.2018
BREYTING 1:	12.02.2019
BREYTING 2:	21.10.2019
BREYTING 3:	19.09.2024

HANNAÐ:	TEIKNAD:	KVARÐI:	BLAÐ:	TEIKN NR:
DP	DP	1:500	A 1	17,5/70

VERK: ATVINNUHÚSNÆÐI

STAÐUR: VÍKURHEIÐI 6, ÁRBOG

INNIHALD: AFSTÖÐUMYND OG BYGGINGARLÝSING

NYHÖNNUN

TÚNGÖTU 4
HVANNEYRI
311 BORGARNES


ÓMAR PÉTURSSON
BYGGINGAFRÆÐINGUR
050571-5569
8995140
NYHÖNNUN@NYHÖNNUN.IS

NYHÖNNUN.IS

Breyting 12.02.2019
Búið er að stytta og breikka þakglugga.
Flatarmál vegna reyklosunar breytist ekki

Breyting 21.10.2019
Búið er að breyta uppdröðun teikninga og bæta við teikningu.
Húsið hefur lengst um 3 sperrubíl til norðvesturs. Nú eru tveir salir og starfsmannarými í báðum endum.
Búið er að bæta við ræstikompum á efri hæð í suðausturenda.

Breyting 19.09.2024
Búið er að stúka af rými í rými 0102. Þar ofaná er komið opið geymslu loft.

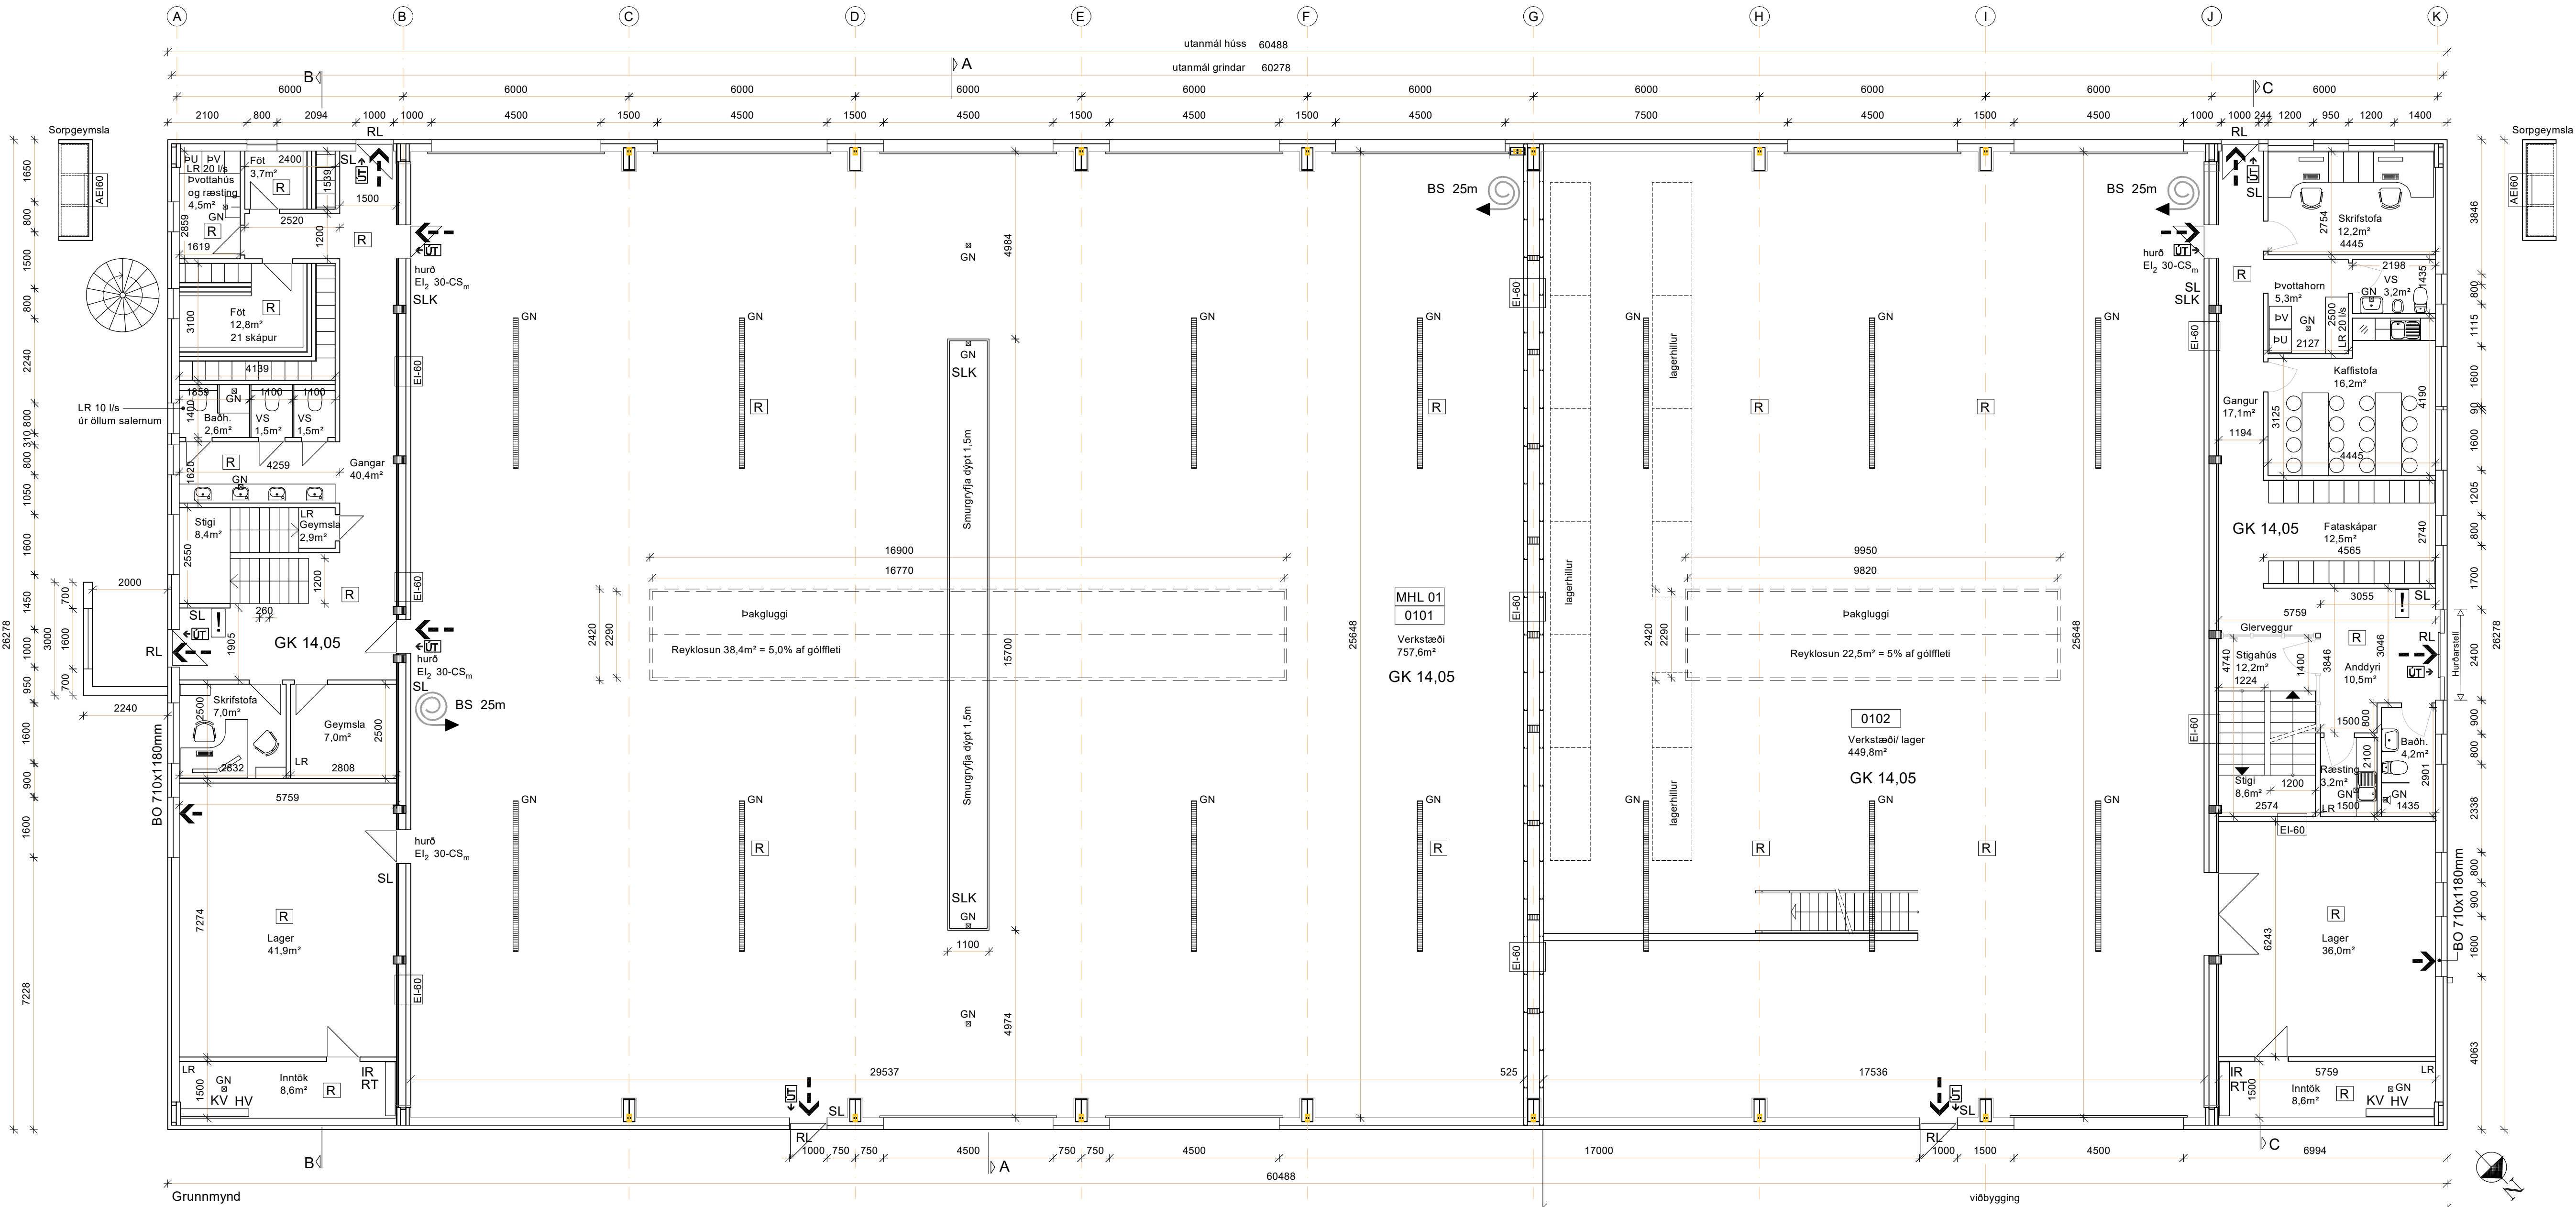

- SKÝRINGAR:
- RYMINGARLEIÐ RL
 - BJÖRGUNARÖP BO
 - INNTAK KALT VATN KV
 - INNTAK HEITT VATN HV
 - INNTAK RAFMAGN IR
 - REYKSKYNNJARI R
 - GÖLFNIDURFALL GN
 - LOFTRÆSTING LR
 - FELLISTIGI FS
 - SLÖKKVITÆKI SL
 - (6kg duft eða léttvatn)
 - SLÖKKVITÆKI SLK
 - (kolsýruslökkvitæki)
 - ÚTLJÓÐ UT
 - STJÖRNSTÖÐ !
 - BRUNAVIEÐVÖRUNARKERFIS
 - BRUNASLANGA, 25 METRA LÖNG BS 25m

Breyting 12.02.2019
Búio er að stytta og breikka þakglugga.
Flatarmál vegna reyklosunar breytist ekki

Breyting 21.10.2019
Búio er að breyta uppröðun teikninga og bæta við teikningu.
Húsið hefur lengst um 3 sperrull til norðvesturs. Nú eru tveir salir og starfsmannarými í baðum endum.
Búio er að bæta við ræstikompú á efri hæð í suðausturenda.

Breyting 19.09.2024
Búio er að stúka af rými í rými 0102. Þar ofaná er komið opið geymslu loft.

Hönnunarstjóri: Ómar Pétursson

DAGS:	19.07.2018
BREYTING 1:	12.02.2019
BREYTING 2:	21.10.2019
BREYTING 3:	19.09.2024

HANNAÐ:	TEIKNAD:	KVARÐI:	BLAÐ:	TEIKN NR:
GP	GP	1:100	A1	17.671

VERK: ATVINNUHÚSNÆÐI







STAÐUR: VÍKURHEIÐ 6, ÁRBORG

INNIHALD: GRUNNMÝND

NÝHÖNNUN
TÚNGÆTU 4
HVANNEYRI
311 BORGARNES

ÓMAR PÉTURSSON
BYGGNDAFRÆÐINGUR
050571-5569
8995140
NYHONNUN@NYHONNUN.IS

NYHONNUN.IS

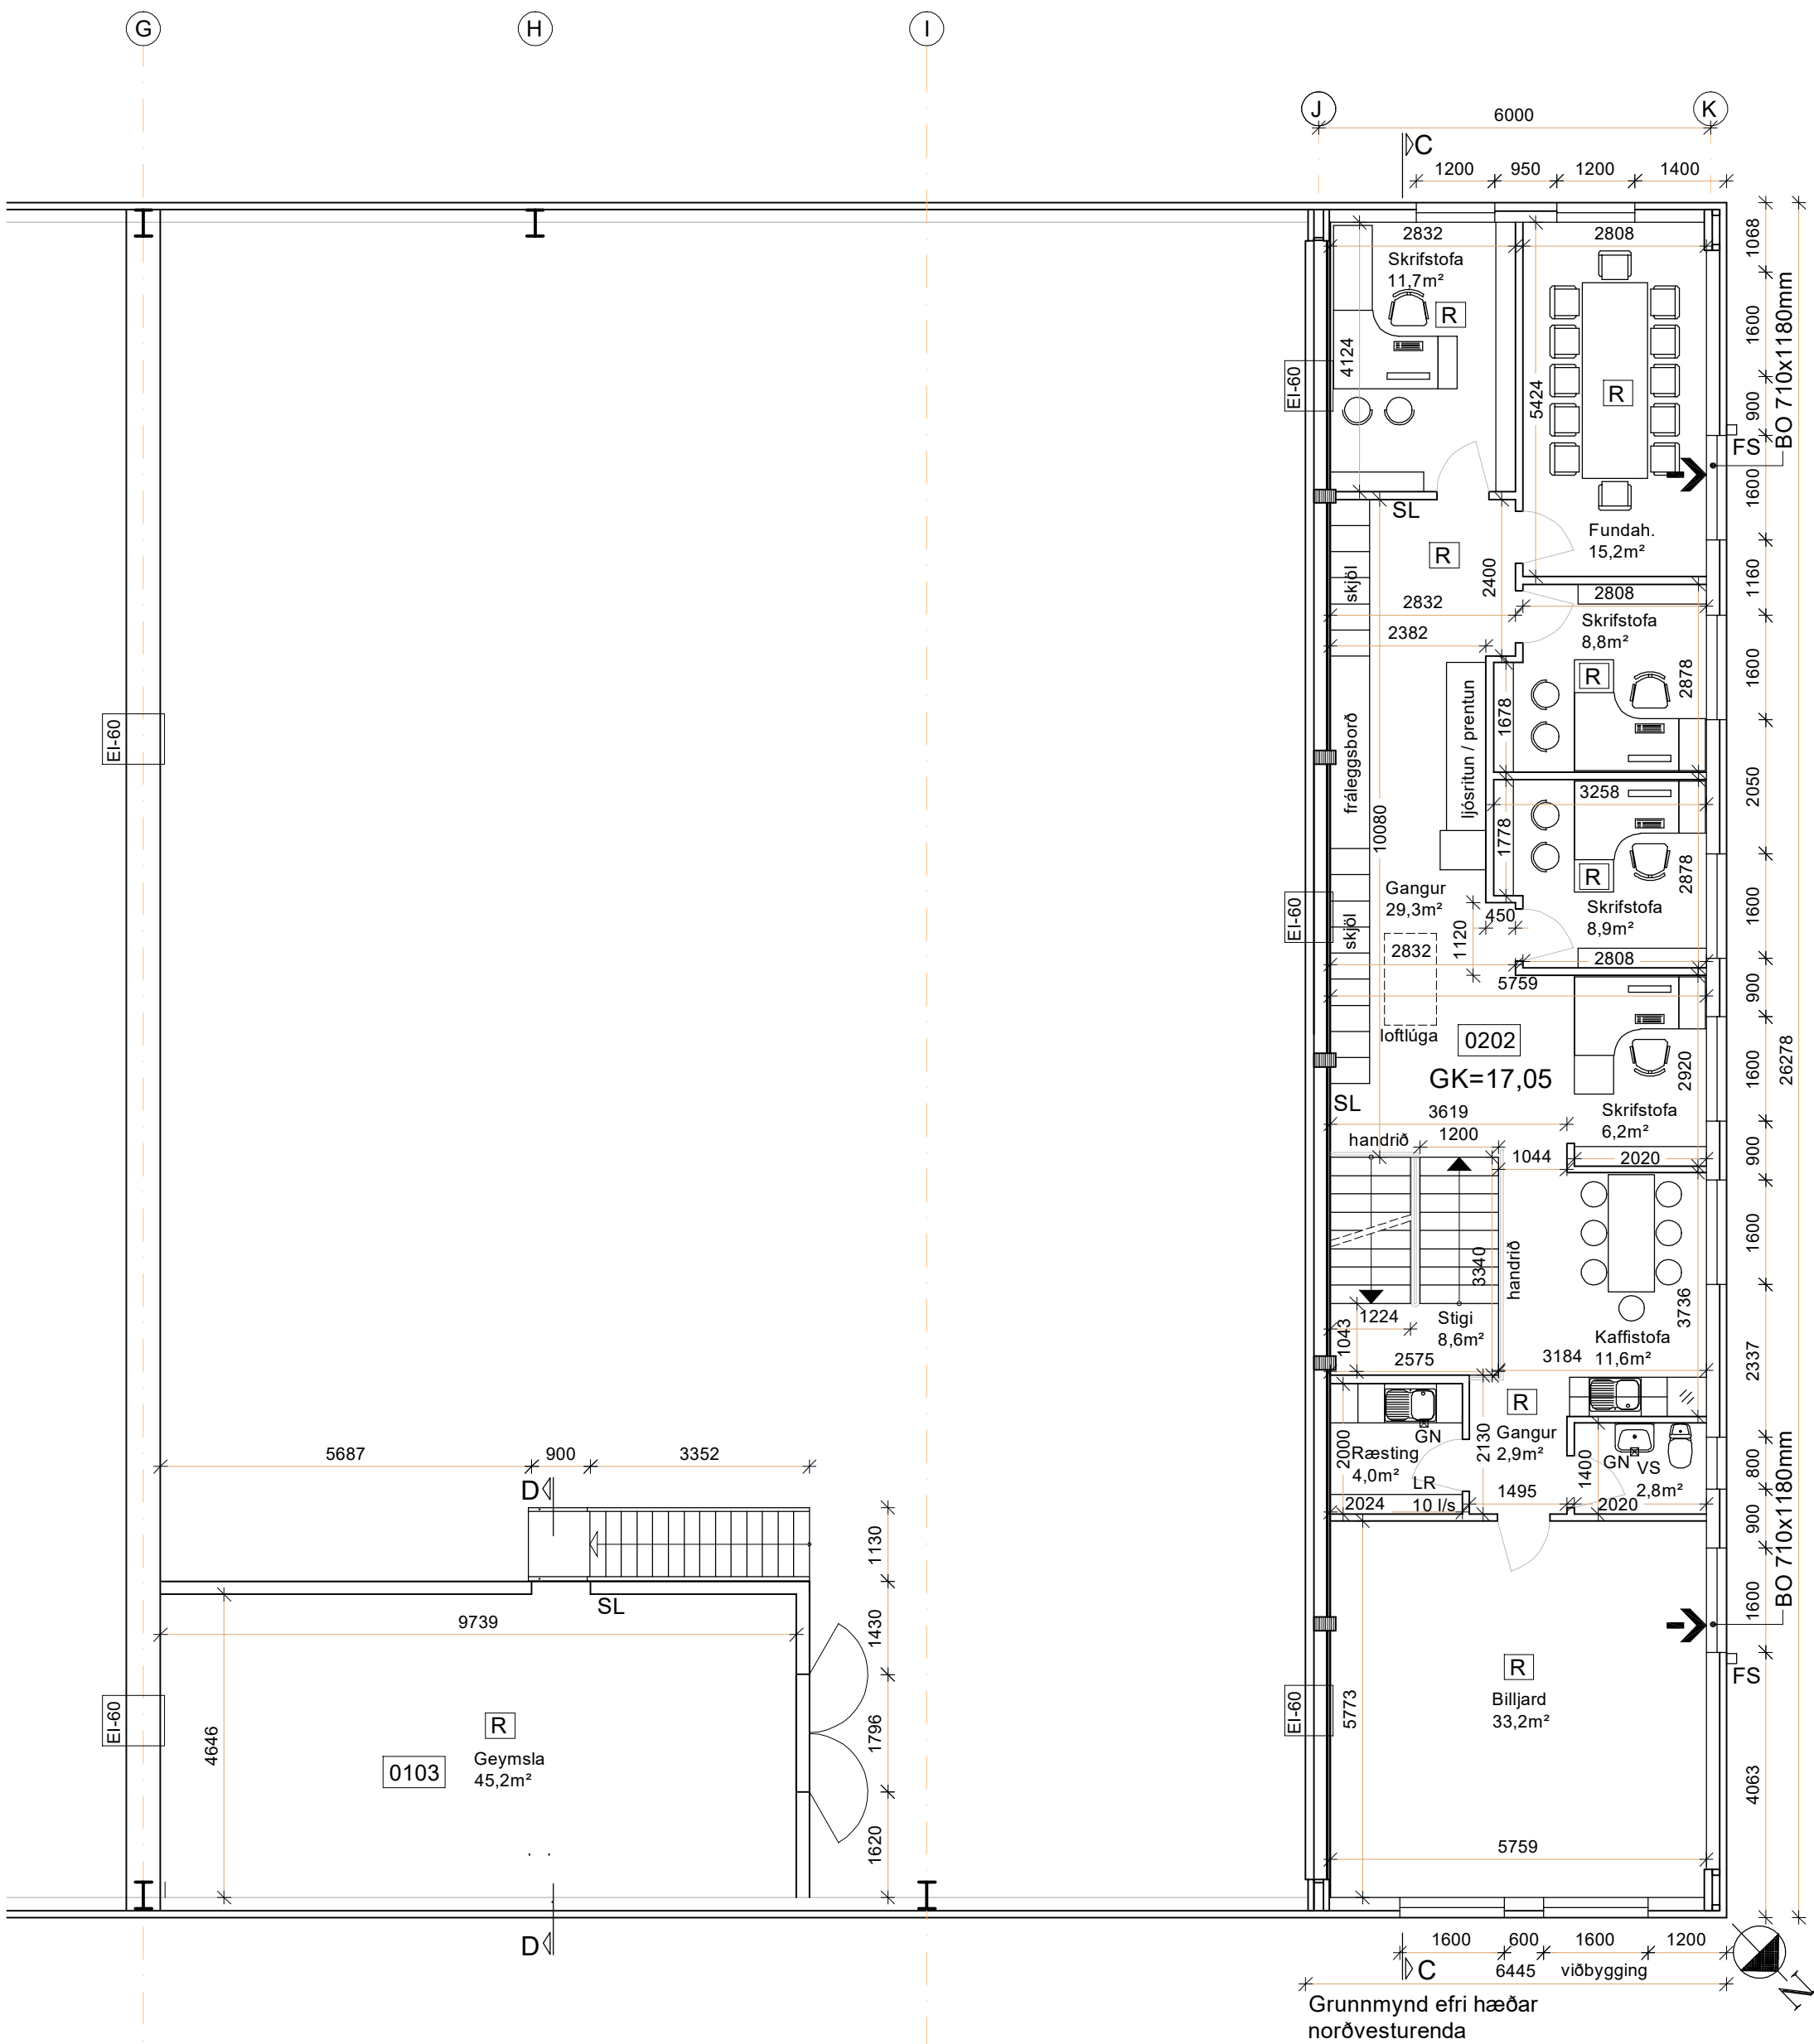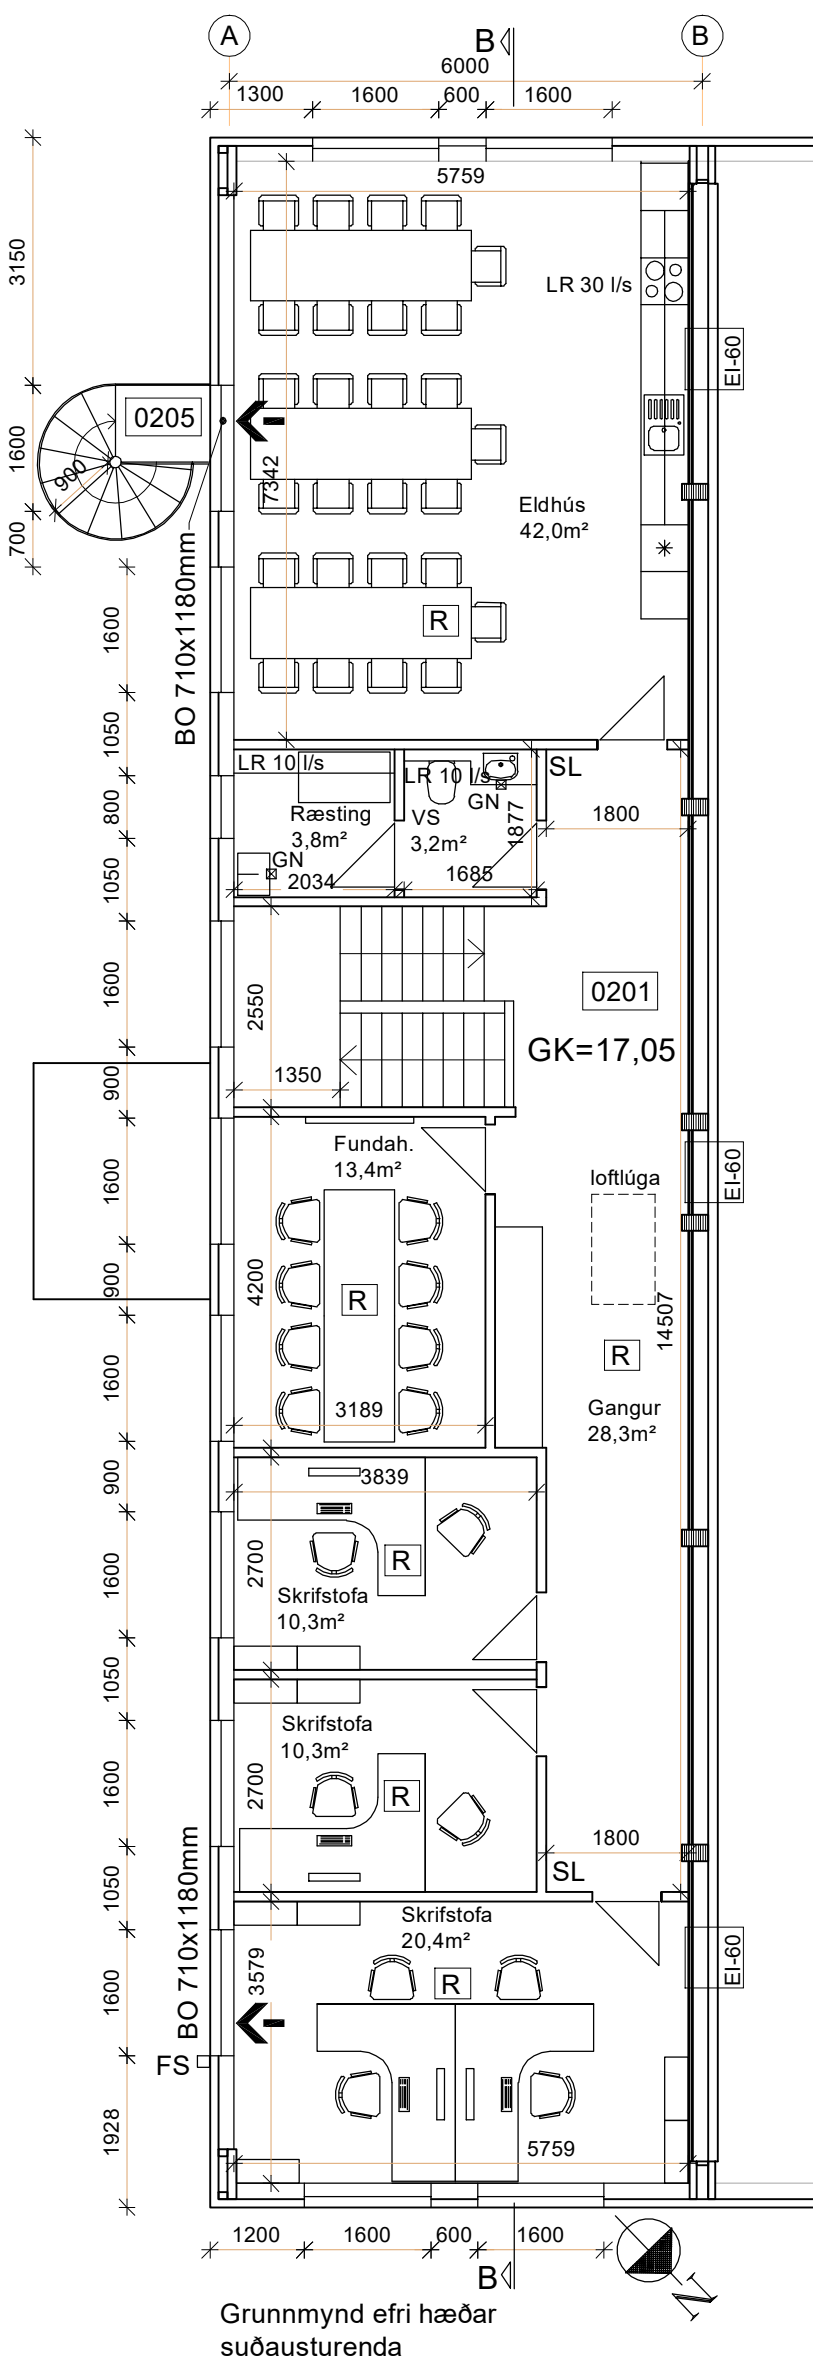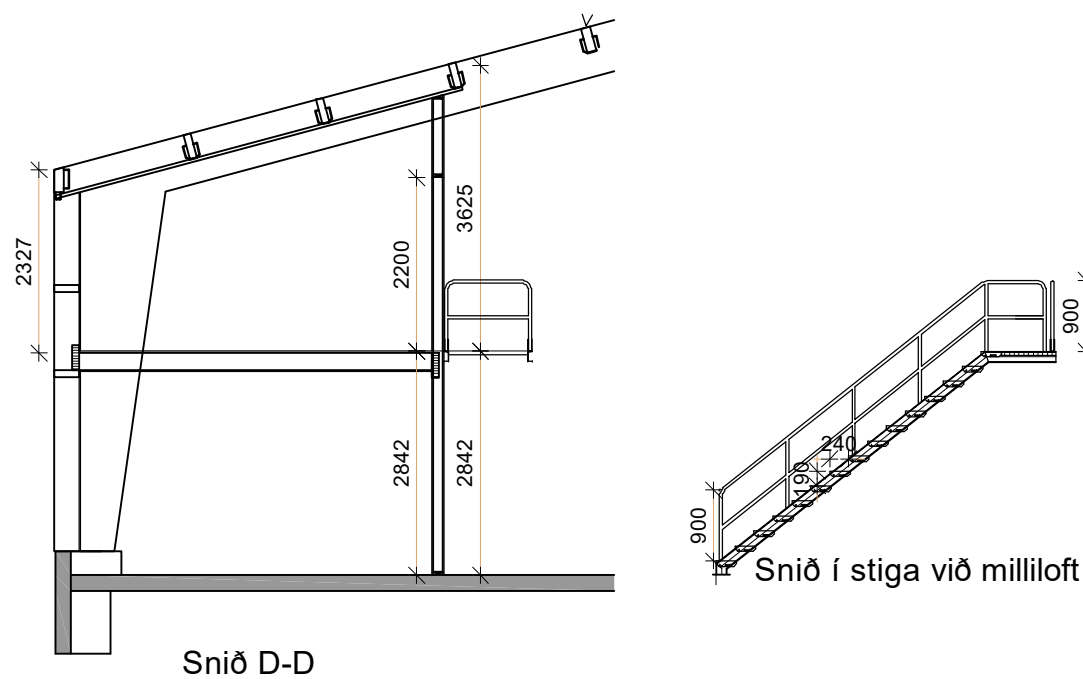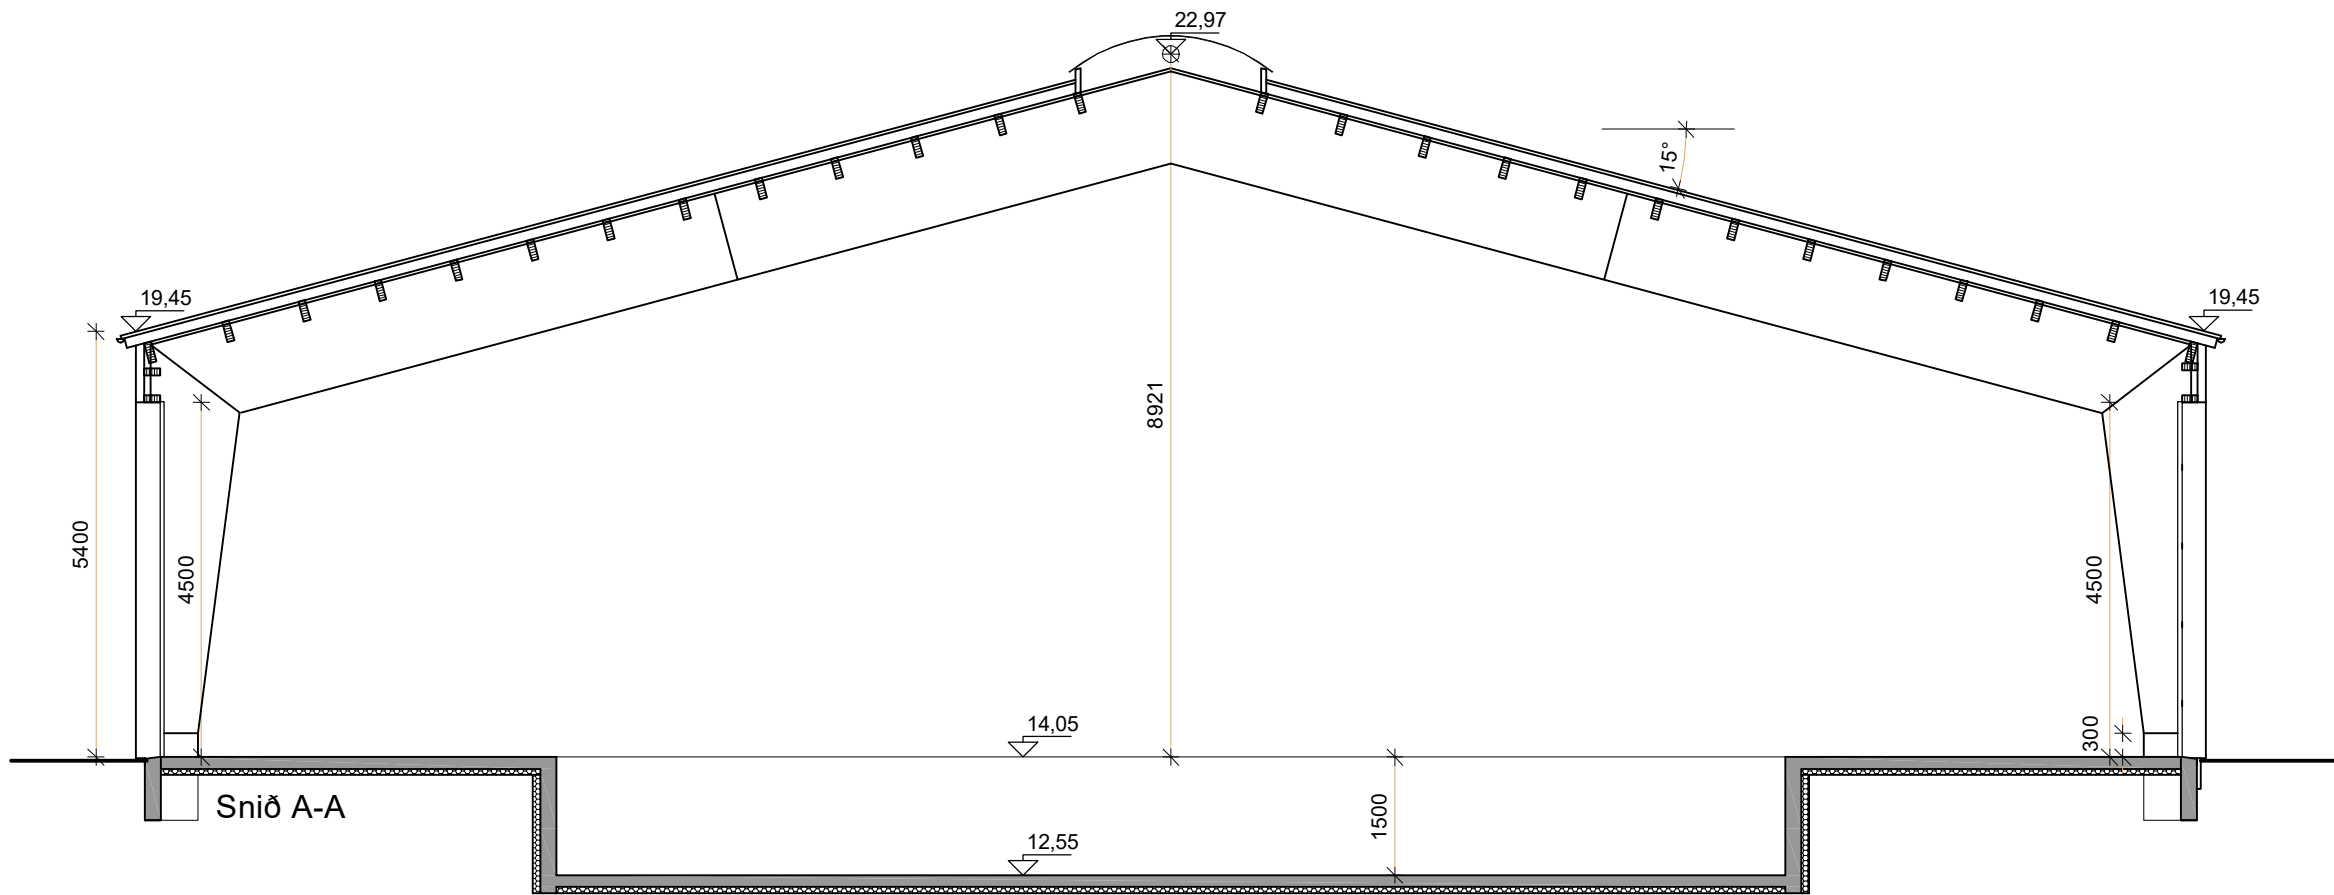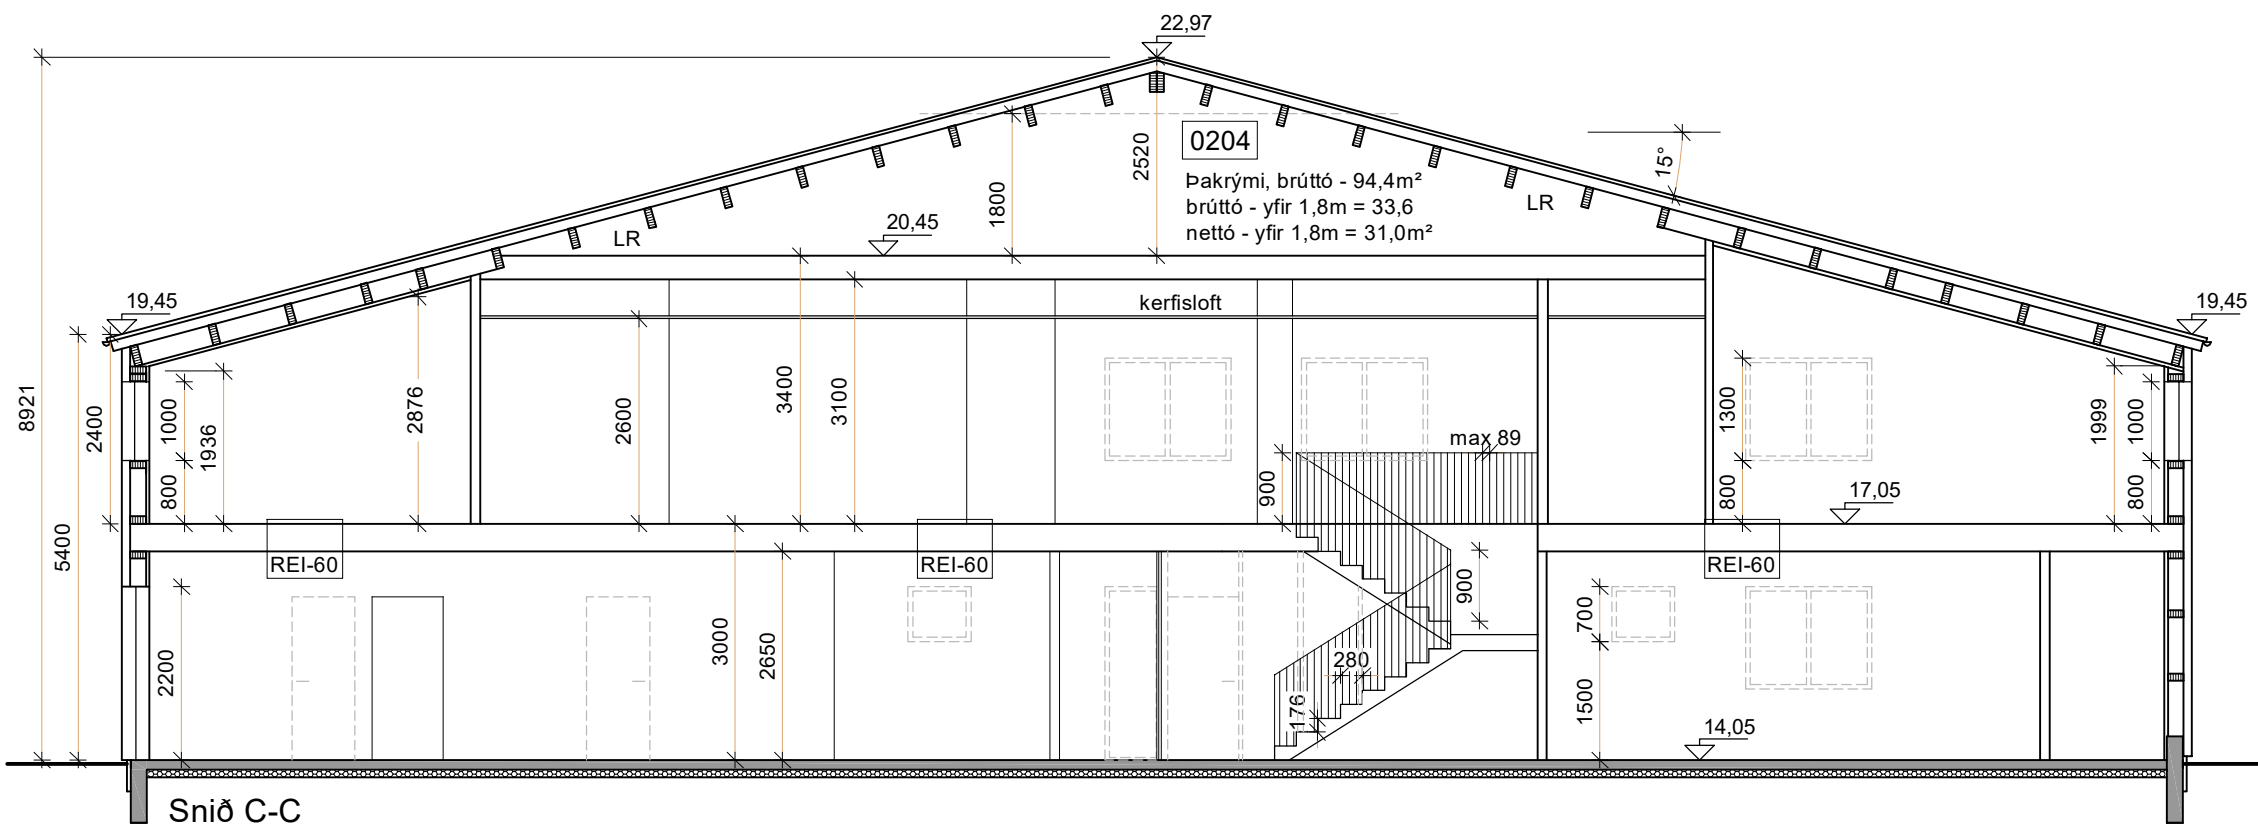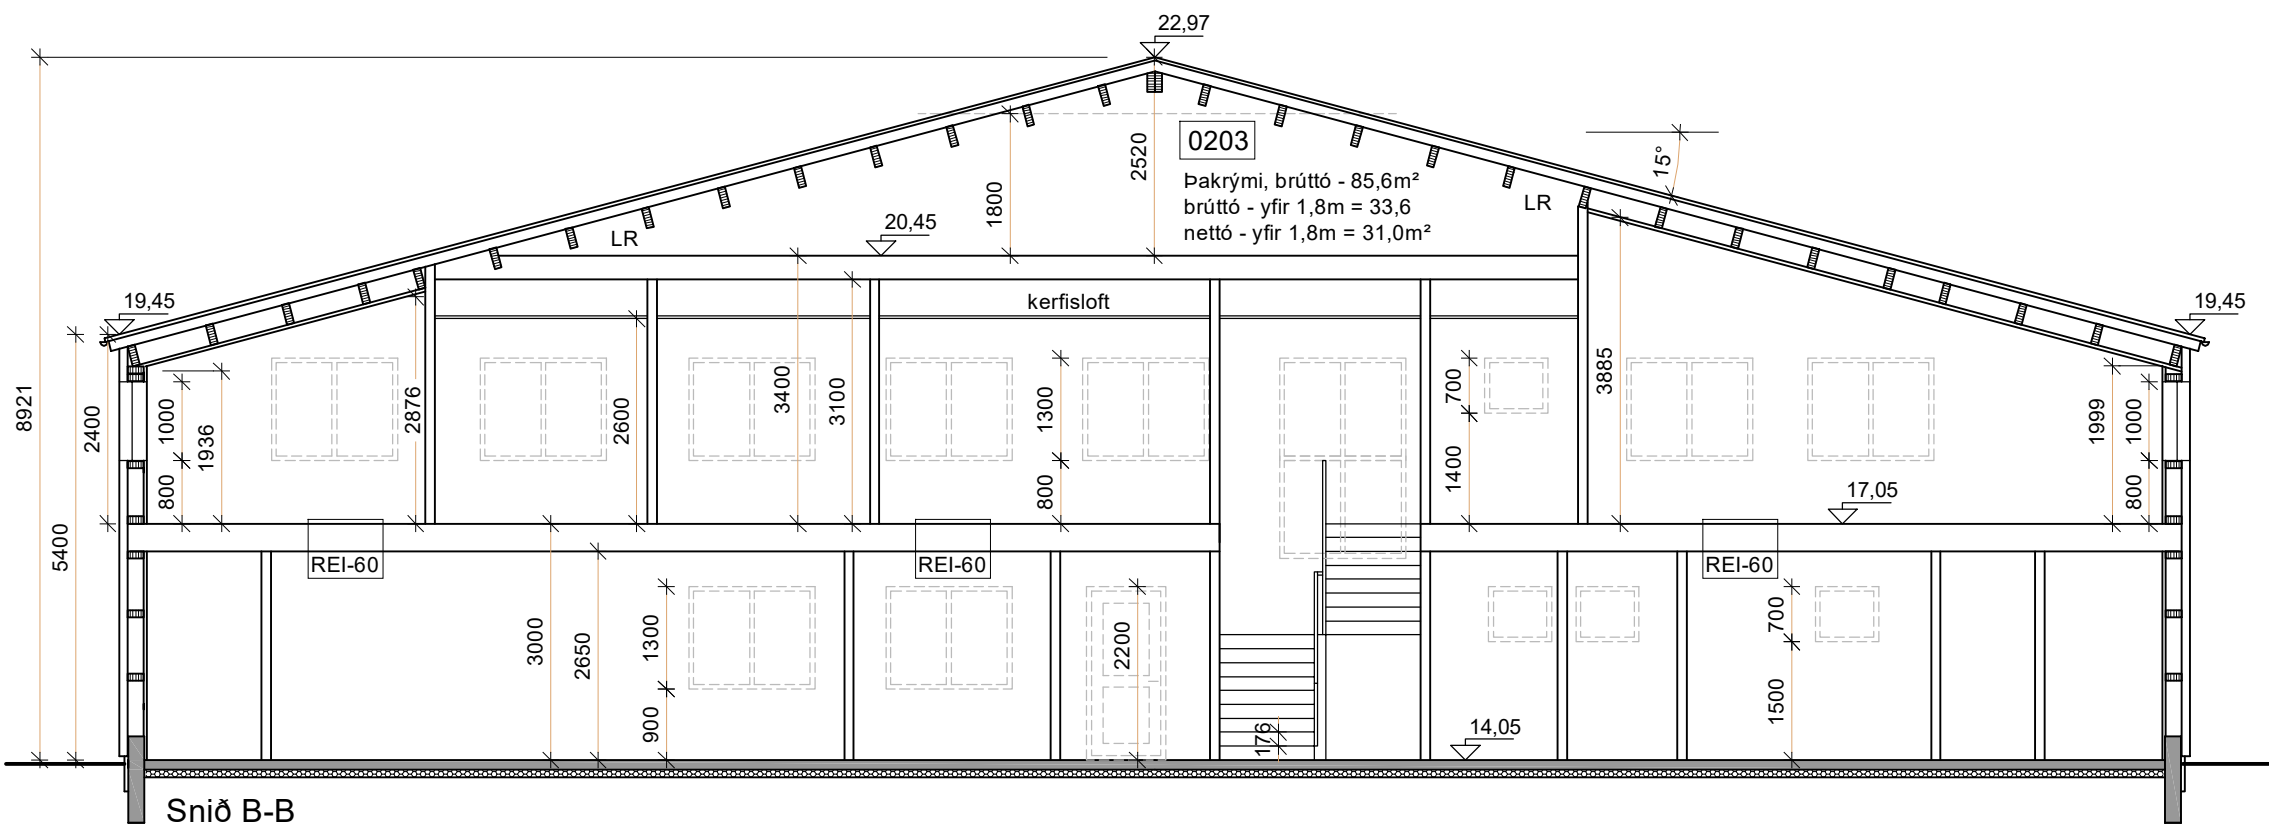

Breyting 12.02.2019
Búið er að stytta og breikka þakglugga.
Flatarmál vegna reyklusunar breytist ekki

Breyting 21.10.2019
Búið er að breyta uppröðun teikninga og bæta við teikningu.
Húsið hefur lengst um 3 sperrubíl til norðvesturs. Nú eru tveir salir og starfsmannarými í báðum endum.
Búið er að bæta við ræstikompú á efri hæð í suðausturenda.

Breyting 19.09.2024
Búið er að stúka af rými í rými 0102. Þar ofaná er komið opið geymsluloft.

Hönnunarstjóri: Ómar Pétursson

SKÝRINGAR:

RYMINGARLEIÐ

BO

INNTAK KALT VATN

INNTAK HEITT VATN

INNTAK RAFMAGN

REYKSKYNNJARI

GÓLFNIDURFALL

LOFTRÆSTING

FELLISTIGI

SLÖKKVITÆKI

SLÖKKVITÆKI

ÚTLJÓŠ

STJÓRNSTÓÐ

BRUNAVIBÖRUNARKERFIS

BS 25m

BRUNASLANGA, 25 METRA LONG

RL

BO

KV

HV

IR

R

GN

LR

FS

SL

SLK

UT

DAGSI:

BREYTING 1

BREYTING 2

BREYTING 3

HANNAÐ:

TEIKNAD:

KVARÐI:

BLAÐ:

TEIKN NR:

VERK:

STAÐUR:

INNIHALD:

NÝHÖNNUN

TUNGÖTU 4

HVANNEYRI

311 BORGARNES

ÓMAR PÉTURSSON





BYGGNDAFRÆÐINGUR

050571-5569

8995140

NYHÖNNUN@NYHÖNNUN.IS

NYHÖNNUN.IS

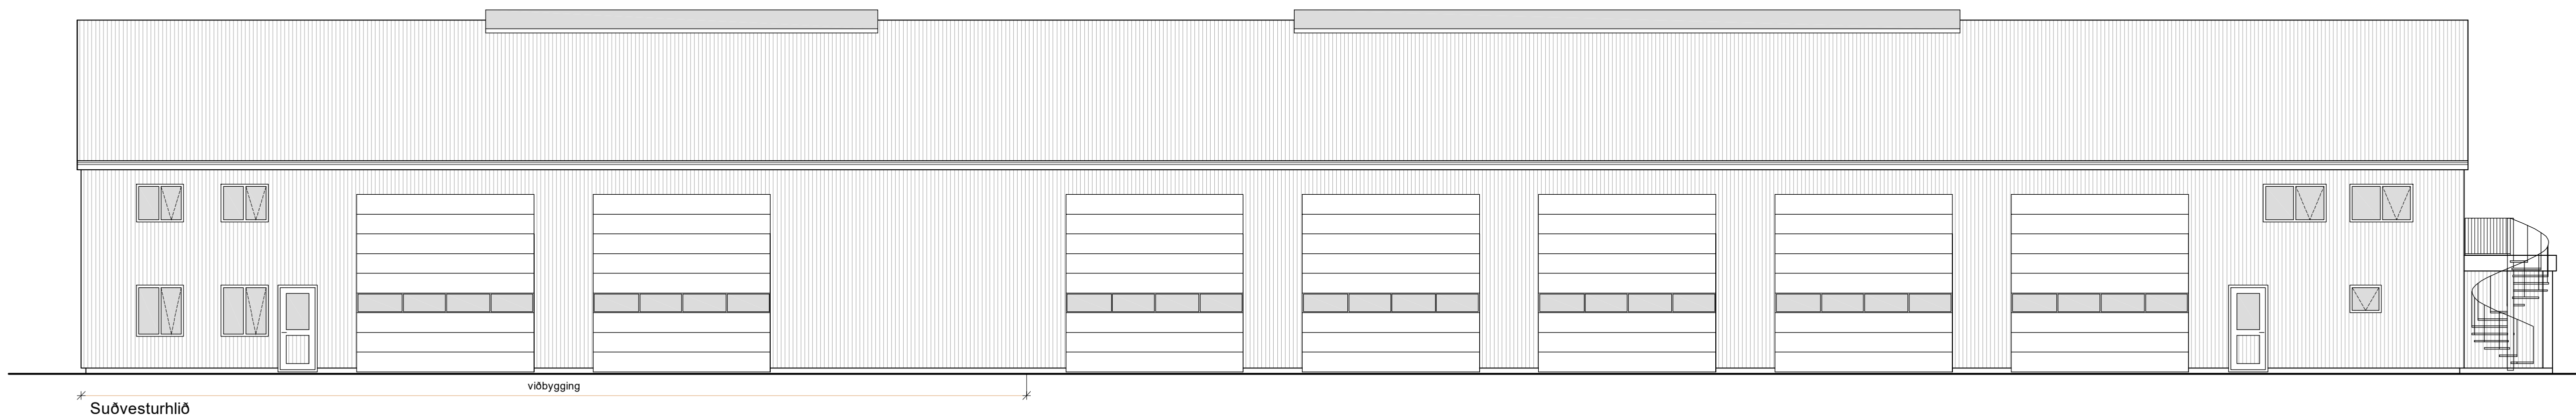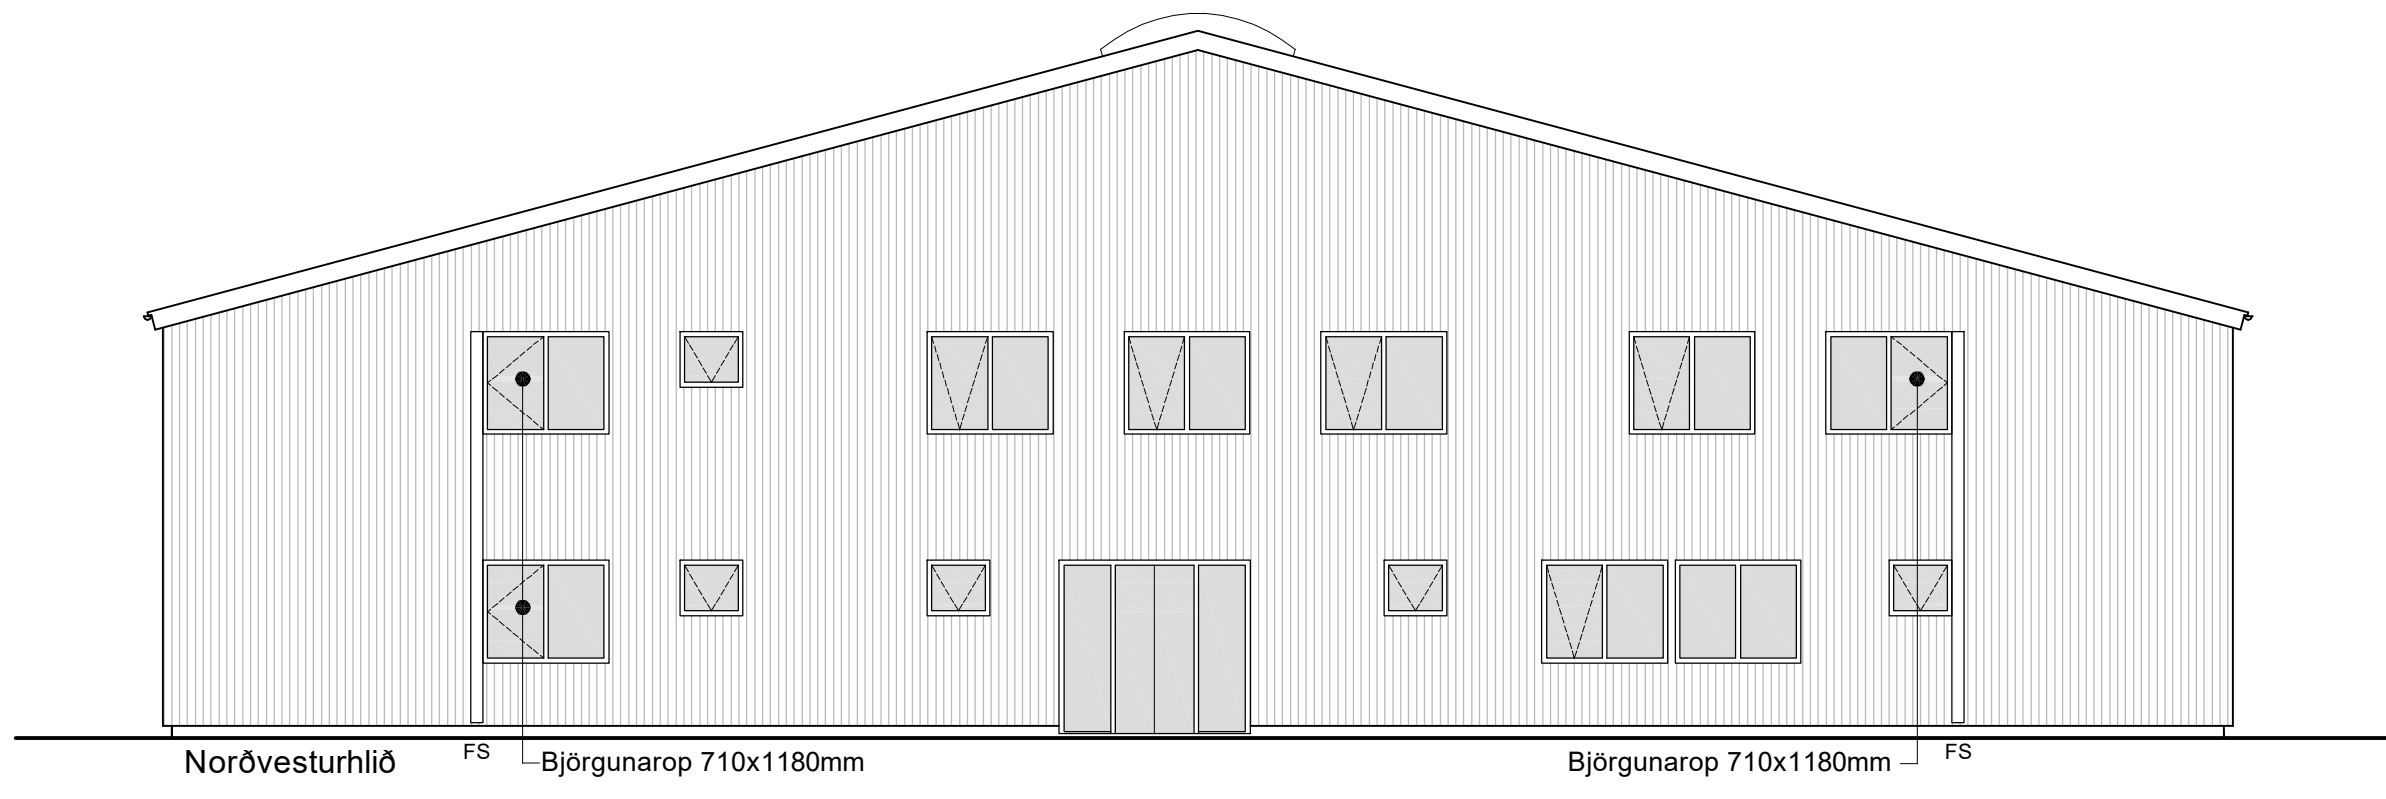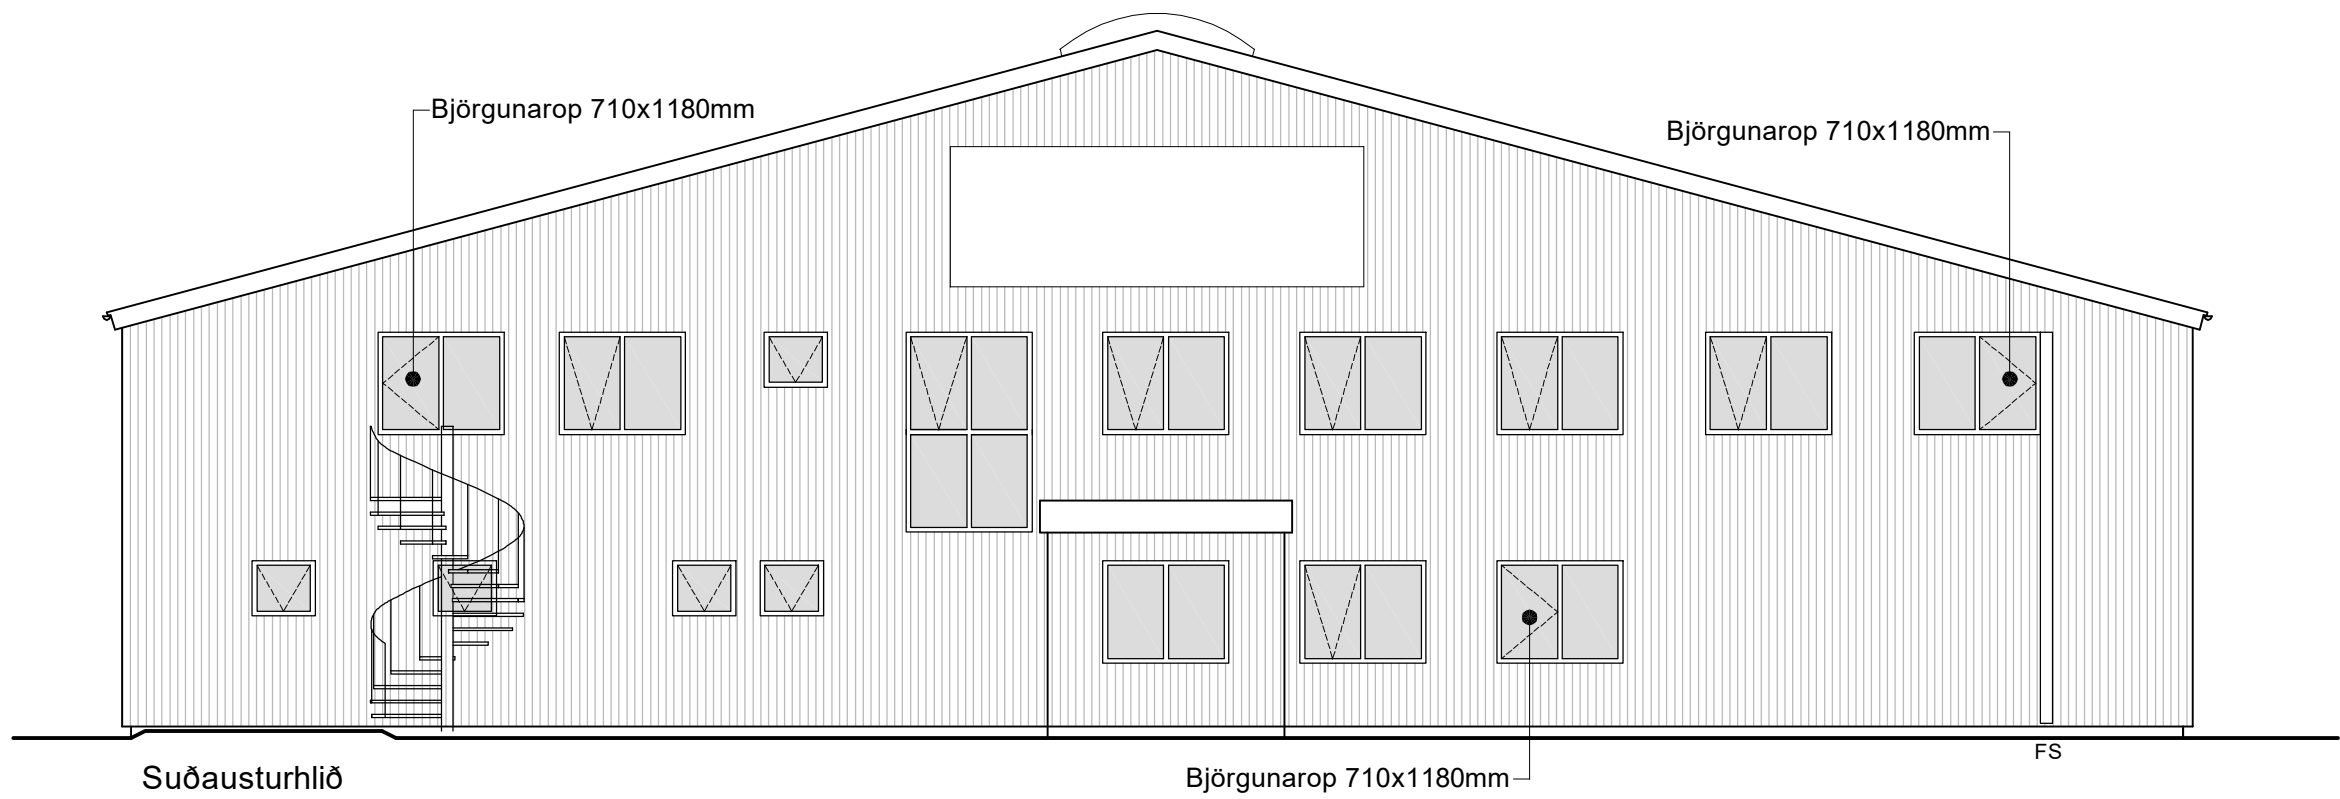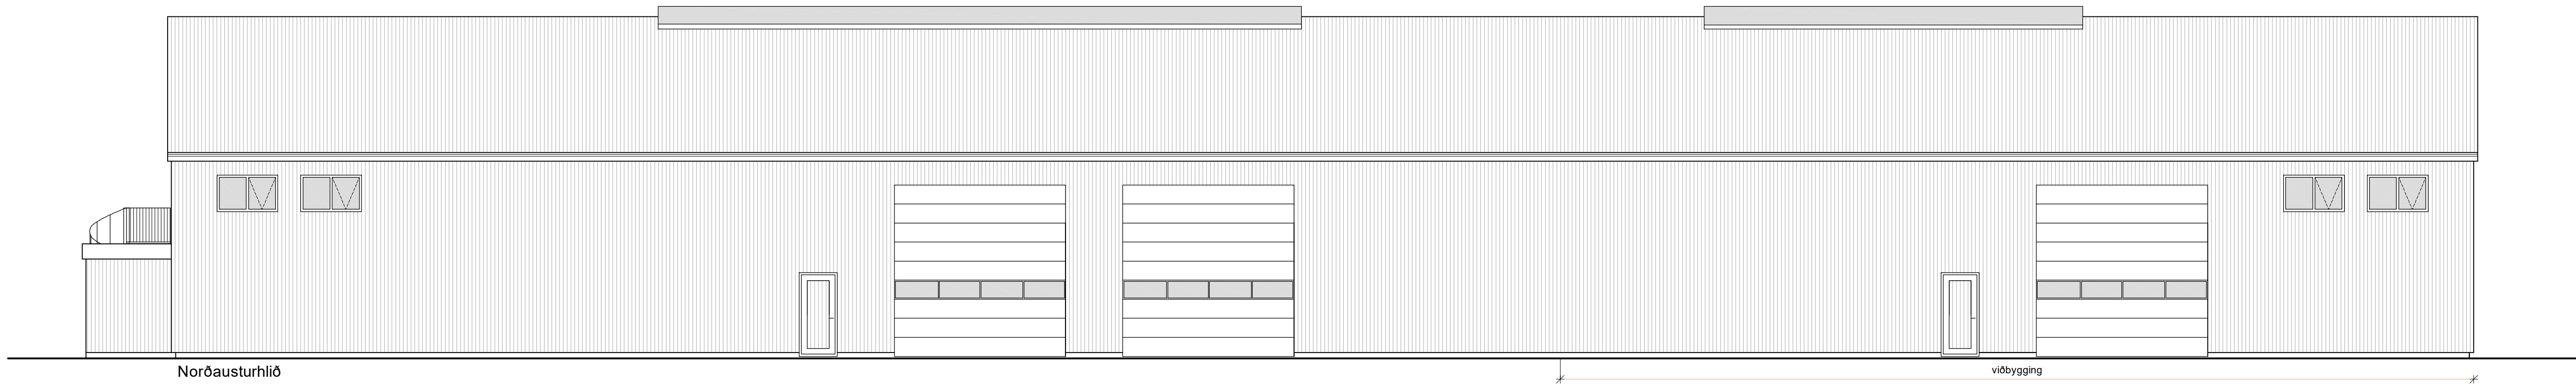

Breyting 12.02.2019
Búið er að stytta og breikka þakglugga.
Flatarmál vegna reyklosunar breytist ekki

Breyting 21.10.2019
Búið er að breyta uppröðun teikninga og bæta við teikningu.
Húsið hefur lengst um 3 sperrubíl til norðvesturs. Nú eru tveir salir og starfsmannarými í báðum endum.
Búið er að bæta við ræstikompu á efri hæð í suðausturenda.

Breyting 19.09.2024
Búið er að stúka af rými í rými 0102. Þar ofaná er komið opið geymsluloft.

Hönnunarstjóri: Ómar Pétursson

DAGS:	19.07.2018
BREYTING 1:	12.02.2019
BREYTING 2:	21.10.2019
BREYTING 3:	19.09.2024

HANNAÐ:	TEIKNAD:	KVARÐI:	BLAÐ:	TEIKN NR:
DP	DP	1:100	A1	17.573

VERK: ATVINNUHÚSNÆÐI

STAÐUR: VÍKURHEIÐI 6, ÁRBORG

INNIHALD: ÚTLITSMYNDIR

NÝHÖNNUN
TÚNGÖTU 4
HVANNEYRI
311 BORGARNES

ÓMAR PÉTURSSON
BYGGNDAFRÆÐINGUR
050571-5569
8995140
NYHONNUN@NYHONNUN.IS
NYHONNUN.IS

