


Grunnmynd / Mkv. 1:500



SNID A-A' Mkv. 1:250

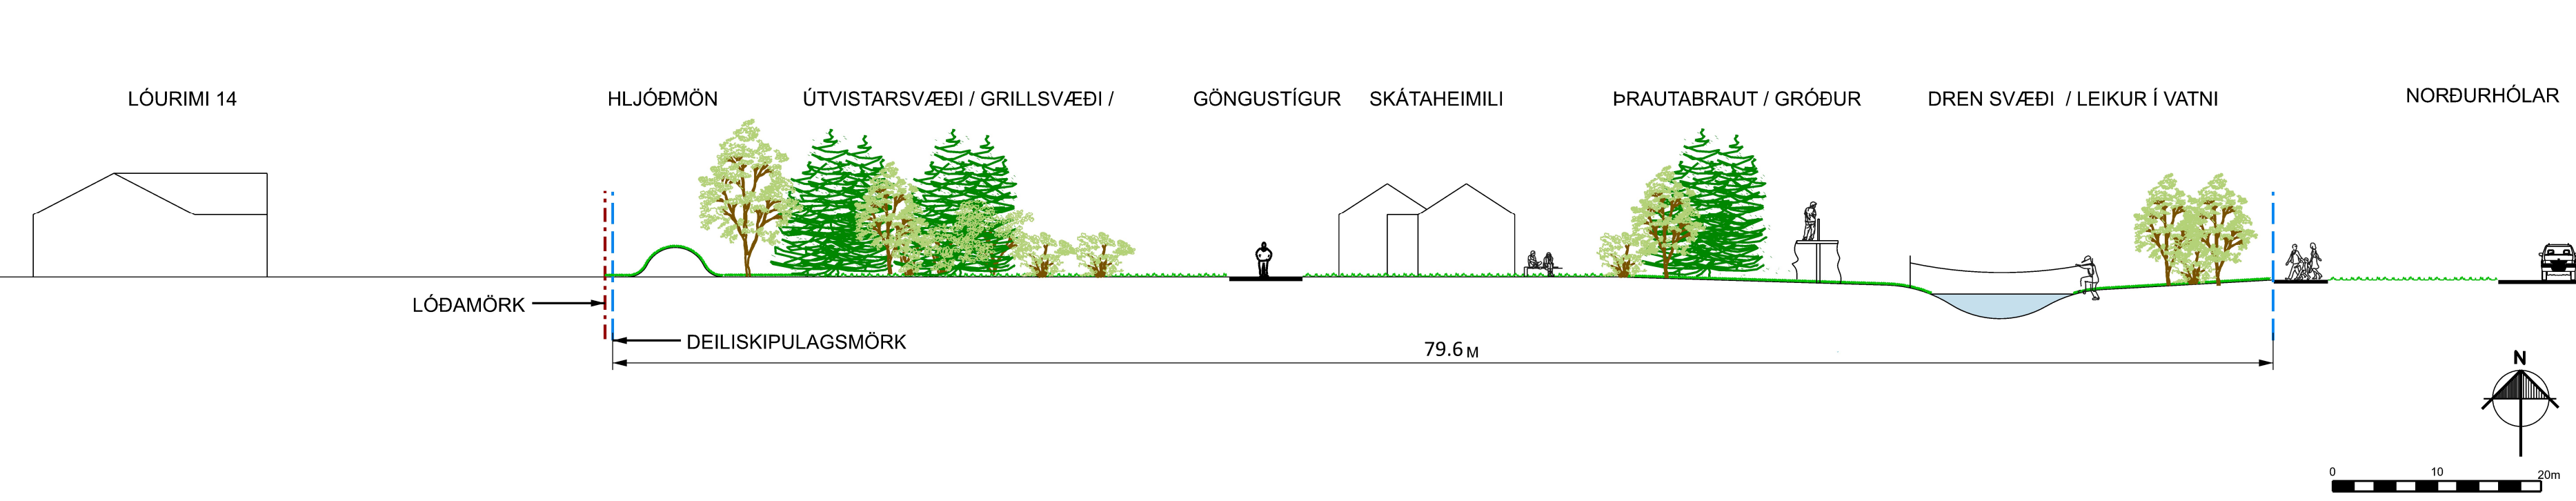

Sveitafélgsuppráttur af Selfossi úr Aðalskipulagi Árborgar 2010-2030

☒ Afmörkun á svæði deiliskipulags fyrir skátasvæði

Deiliskipulag þetta sem fengið hefur meðferð í samræmi við ákvæði 1. mgr. 41 gr. skipulagslaga nr. 123/2010, var samþykkt af _____

Árborgar þann _____

Tillaga auglýst frá _____ til _____

með athugasemdarfrest til _____

Auglýsing um gildistöku deiliskipulagsins var birt í B-deild Stjórnartíðinda þann _____

Framkvæmdarstjóri / bæjarstjóri sveitafélagsins Árborgar: _____

- SKÝRINGAR:
- AFMÖRKUN DEILISKIPULAGS
 - BYGGINGAREITUR
 - A1 HÚSAGERÐ
 - xmp BYGGINGREITUR - HÁMARKSTÆRÐ
 - 1h HÆDAFJÖLDI
 - HITAVEITA
 - HÁSPENNUSTRENGUR
 - LJÓSLEIDARI
 - FRÁVEITA
 - KALT VATN
 - BÍLASTÆÐI
 - GÖNGULEIÐ / AÐKOMULEIÐ BÍLA
 - GÖNGUSTÍGUR
 - DREN SKURÐUR
 - GRASSVÆÐI SLEGID
 - SMÁHÝSI- GRILLABSTAÐA / ÚTIKENNSLA
- LEIÐBEINANDI STAÐSETNING
 - SMÁHÝSI - GRILLHÚS
- LEIÐBEINANDI STAÐSETNING
 - ÞRAUTABRAUT FYR SKÁTA
 - GRASMÖN / HLJÓDMÖN
 - GRÖÐUR NÚVERANDI
 - GRÖÐUR VIÐBÆTTUR
 - HLIÐ INN OG ÚT AF SVÆÐINU
 - LÝSING Á GÖNGUSTÍGA OG INN Á SVÆÐI
 - BRÚ

DAGS. BREYTING TEIKN.



SKIPLAGS- OG BYGGINGAÐEILD
ÁRBORGAR
Austurvegur 67
800 Selfoss



Betula ehf.
Lilja Kristín Ólafsdóttir
S:8999988
netfang: betula@betula.is
www.betula.is
F.L.L.A. - Félag Íslenskra landslagsarkitekta

SKÁTASVÆÐI

DEILISKIPULAG

GRUNNTEIKNING OG SNID A

DAGSETN. 08.09.2025	MKV. 1:500 A2	HANNAÐ: LKÓ	TEIKNAD: LKÓ
VERK NR. 8200-V123	TEIKNING NR. S101	ÚTGÁFA: .	

HÖNNUÐUR ÁSKILUR SÉR ALLAN RÉTT Á TEIKNINGU - FJÓLFOLDUN ER HÁÐ SKRIFLEGU SAMPYKKI