


# LITLA SANDVÍK, LAND 1. - DEILISKIPULAG

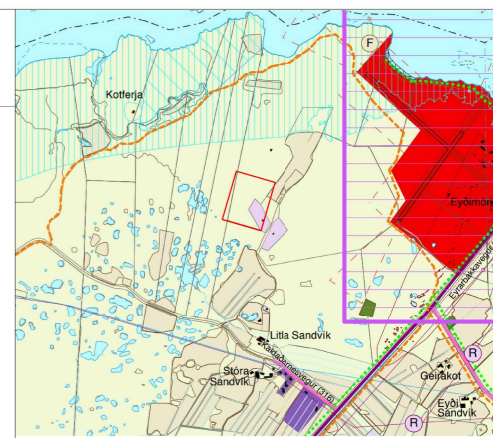

Hluti af sveitafélgsuppdráttur af Sellossi úr Aðalskipulagi Árborgar 2020-2036

Afmörkun á svæði deiliskipulags

Deiliskipulag þetta sem fengið hefur meðferð í samræmi við ákvæði 1. mgr. 41 gr. skipulagslaga nr. 123/2010, var samþykkt af \_\_\_\_\_

Árborðar bann \_\_\_\_\_  
Tillaga auglýst frá \_\_\_\_\_ til \_\_\_\_\_

Auglýsing um gildistöku deiliskipulagsins var birt í B-deild Stjórnartíðinda þann \_\_\_\_\_

F.h bæjarstjórnar Árborgar \_\_\_\_\_

- SKÝRINGAR:**
- AFMÖRKUN DEILISKIPULAGS
  - AFMÖRKUN JARÐA
  - BYGGINGAREITUR
  - BYGGING TIL SKÝRINGAR
  - BYGGING TIL SKÝRINGAR - SMÁHÝSI
  - A1 HÚSAGERÐ
  - xm² BYGGINGREITUR - HÁMARKSTÆRÐ
  - 1h HÆÐAFJÖLDI
  - ROTPRÓ - LEIDBEINANDI STAÐSETNING
  - VEGUR NÚVERNDI
  - VEGUR NÝR
  - BÍLASTÆÐI - LEIDBEINANDI STAÐSETNING
  - RAFMAGNSKASSI
  - RAFMANGSINNTAK
  - VATNSLÖGN NÚVERANDI
  - VATNSLÖGN NÝ
  - TRÉ OG RUNNAR - LEIDBEINANDI STAÐSETNING

DAGS. BREYTING TEIKN.


**Betula** landslagsarkitektar ehf.  
Lilja Kristín Ólafsdóttir  
S:8999888  
netfang: betula@betula.is  
www.betula.is  
F.I.L.A. - Félag Íslenskra landslagsarkitekta

**LITLA SANDVÍK, LAND 1.  
ÁRBOG  
DEILISKIPULAG**


**GRUNNTEIKNING**

DAGSETN.	MKV.	HANNAD:	TEIKNAD:
09.04.2026	1:1000,4000 A1	LKÓ	LKÓ
VERK NR.	TEIKNING NR.	ÚTGÁFA:	
8200 V133	S01	.	

HÖNNUNUR ÁSKILUR SÉR ALLAN RÉTT Á TEIKNINGU - F.ÖLFÖLDUN ER HÁÐ SKRIFLEGA SAMÞYKKT

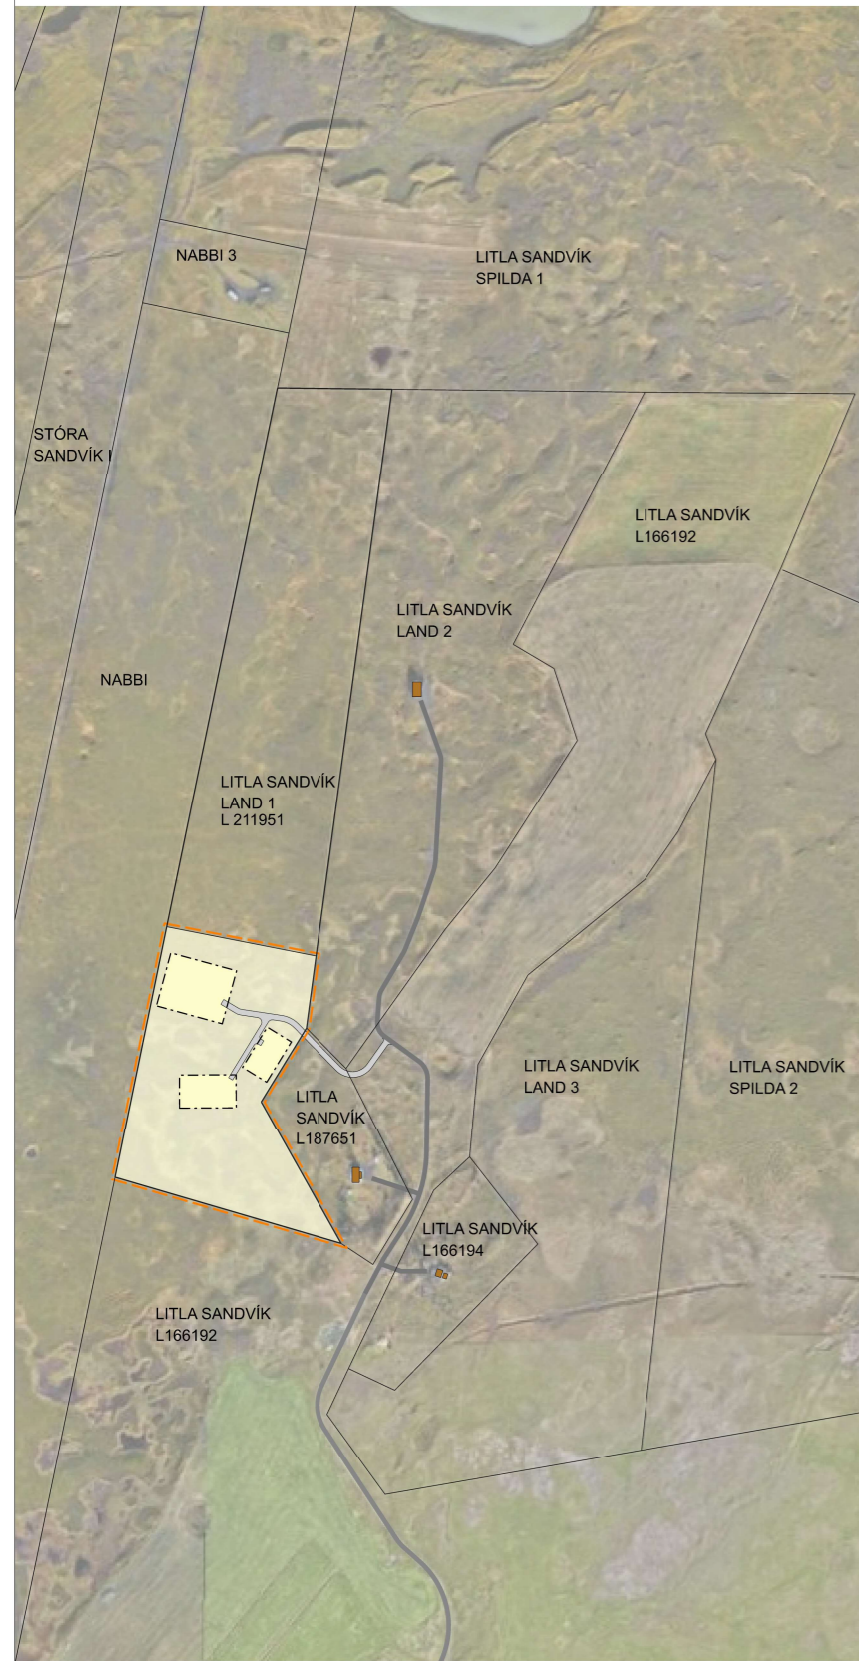

YFIRLITSUPPDRÁTTUR Mkv. 1:4000

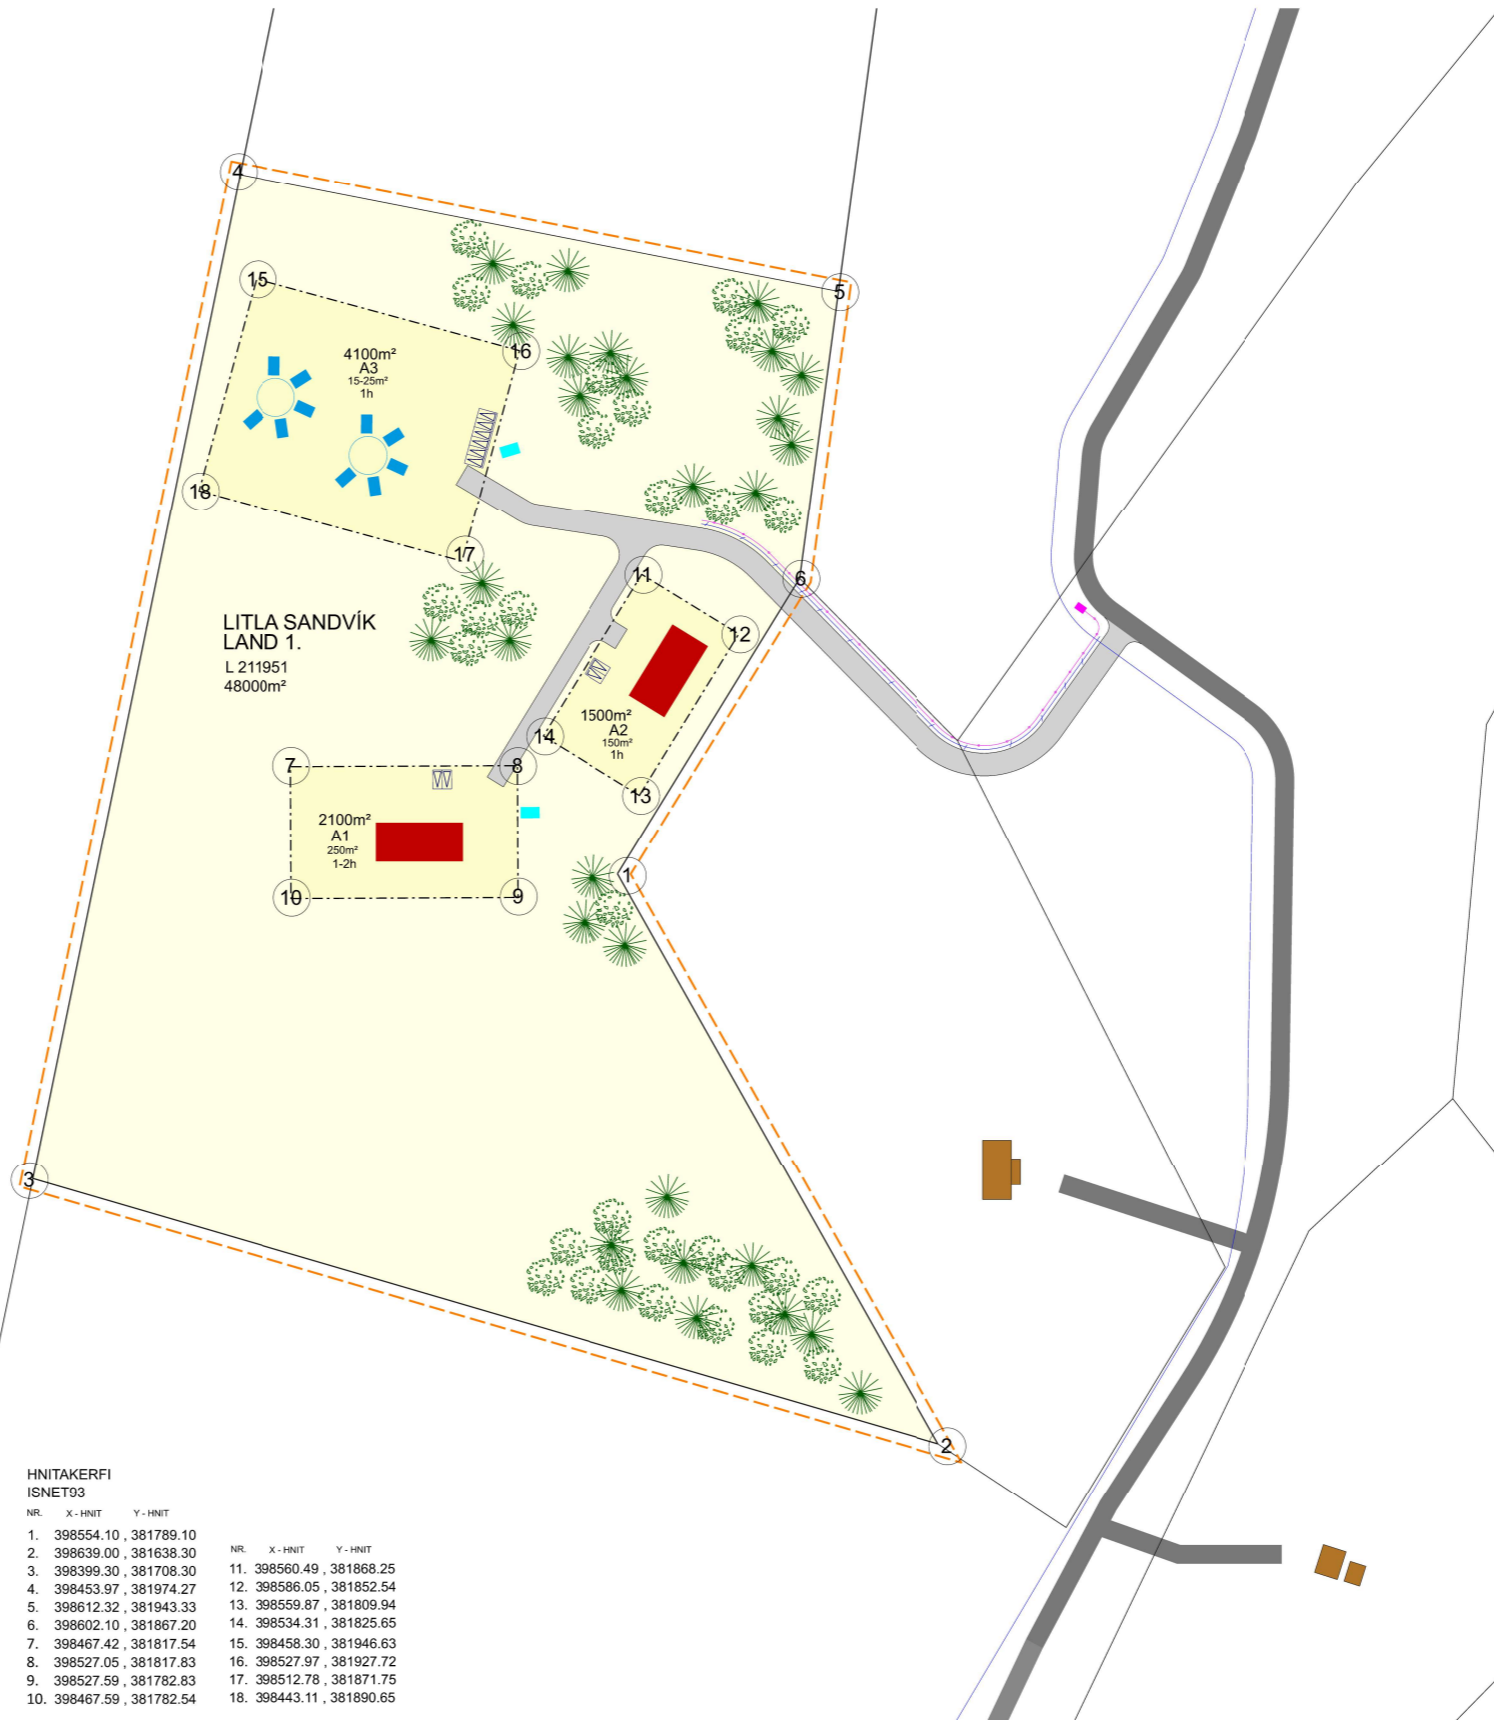

**HNITAKERFI ISNET93**

NR.	X - HNIT	Y - HNIT	NR.	X - HNIT	Y - HNIT
1.	398554.10	381789.10	11.	398560.49	381868.25
2.	398639.00	381638.30	12.	398586.05	381852.54
3.	398399.30	381708.30	13.	398559.87	381809.94
4.	398453.97	381974.27	14.	398534.31	381825.65
5.	398612.32	381943.33	15.	398458.30	381946.63
6.	398602.10	381867.20	16.	398527.97	381927.72
7.	398467.42	381817.54	17.	398512.78	381871.75
8.	398527.05	381817.83	18.	398443.11	381890.65
9.	398527.59	381782.83			
10.	398467.59	381782.54			

DEILISKIPULAGSUPPDRÁTTUR Mkv. 1:1000

## SKIPULAGSGÖGN

- AFMÖRKUN OG GRUNNUR JARÐA ER FENGIN AF LANDEIGNASKRÁ HMS
- LOFTMYND ER FENGIN AF VEFSJÁ ÁRBOGAR
- SKIPULAGSGRUNNUR ER UNNIN Í ISNET93

