





SVEITARFÉLAGIÐ ÁRBORG - BREYTING Á DEILISKIPULAGI BYGGÐARHORNS

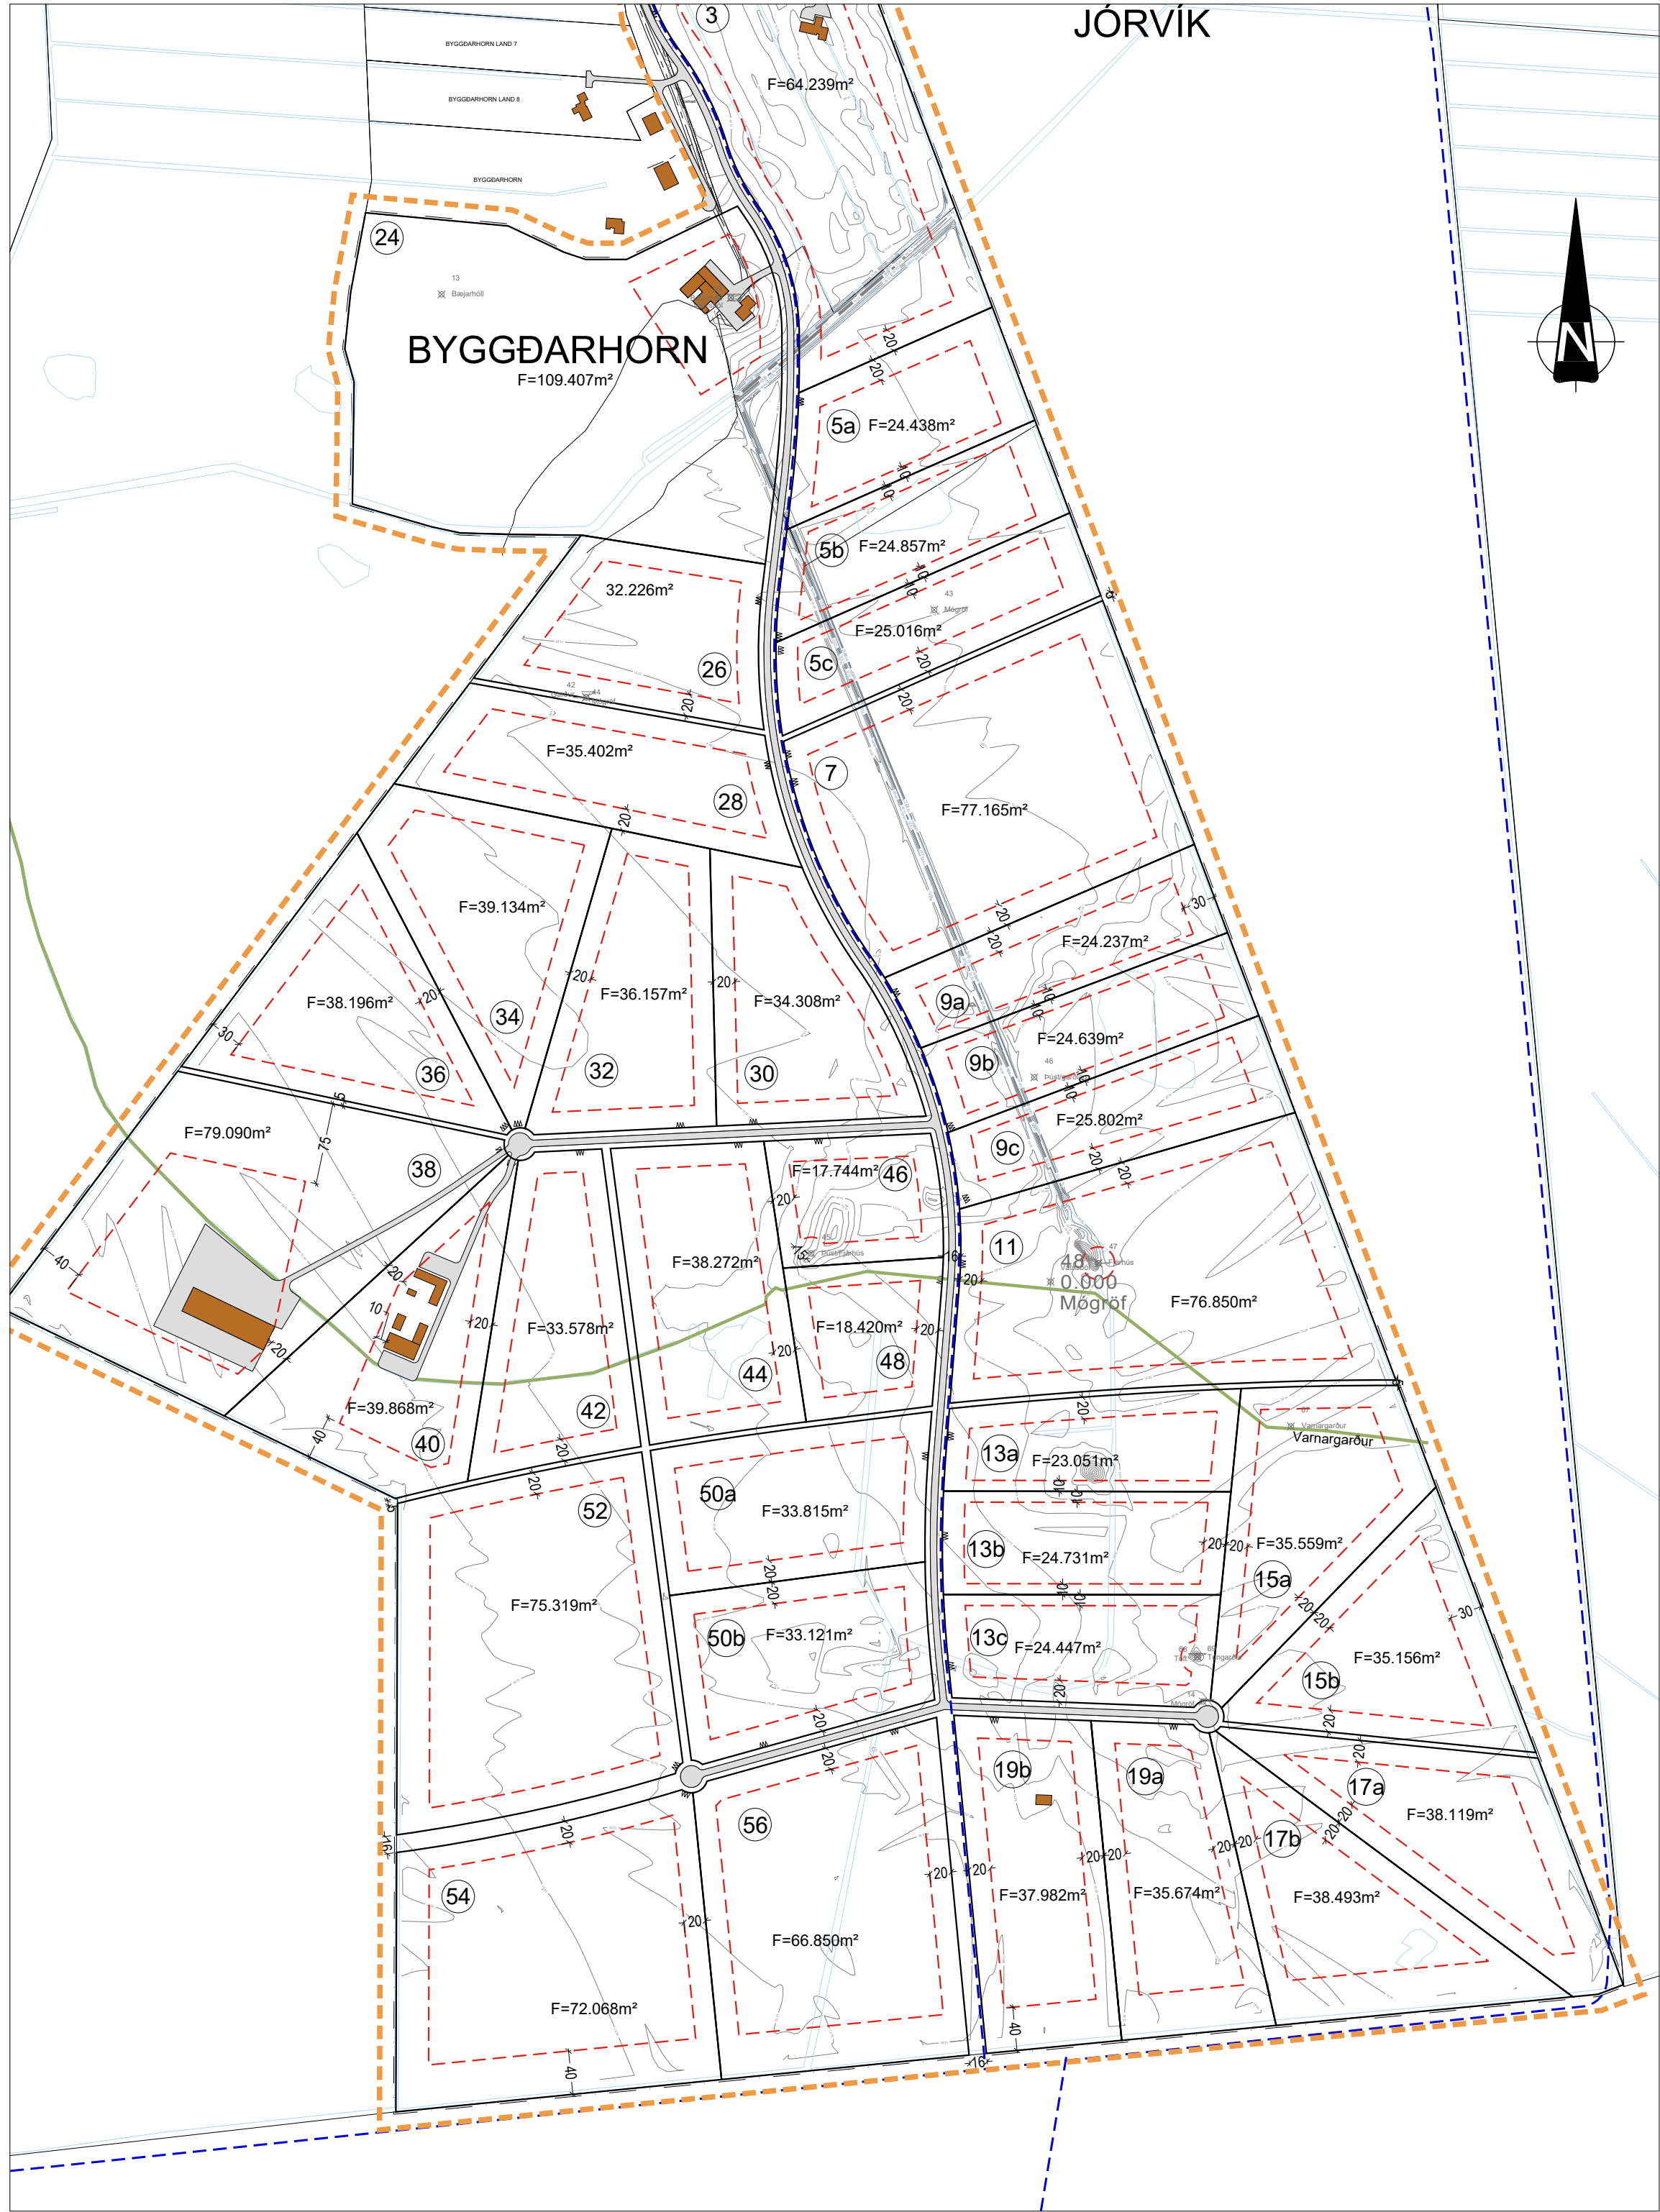

Deiliskipulag fyrir breytingu í mkv. 1:5000

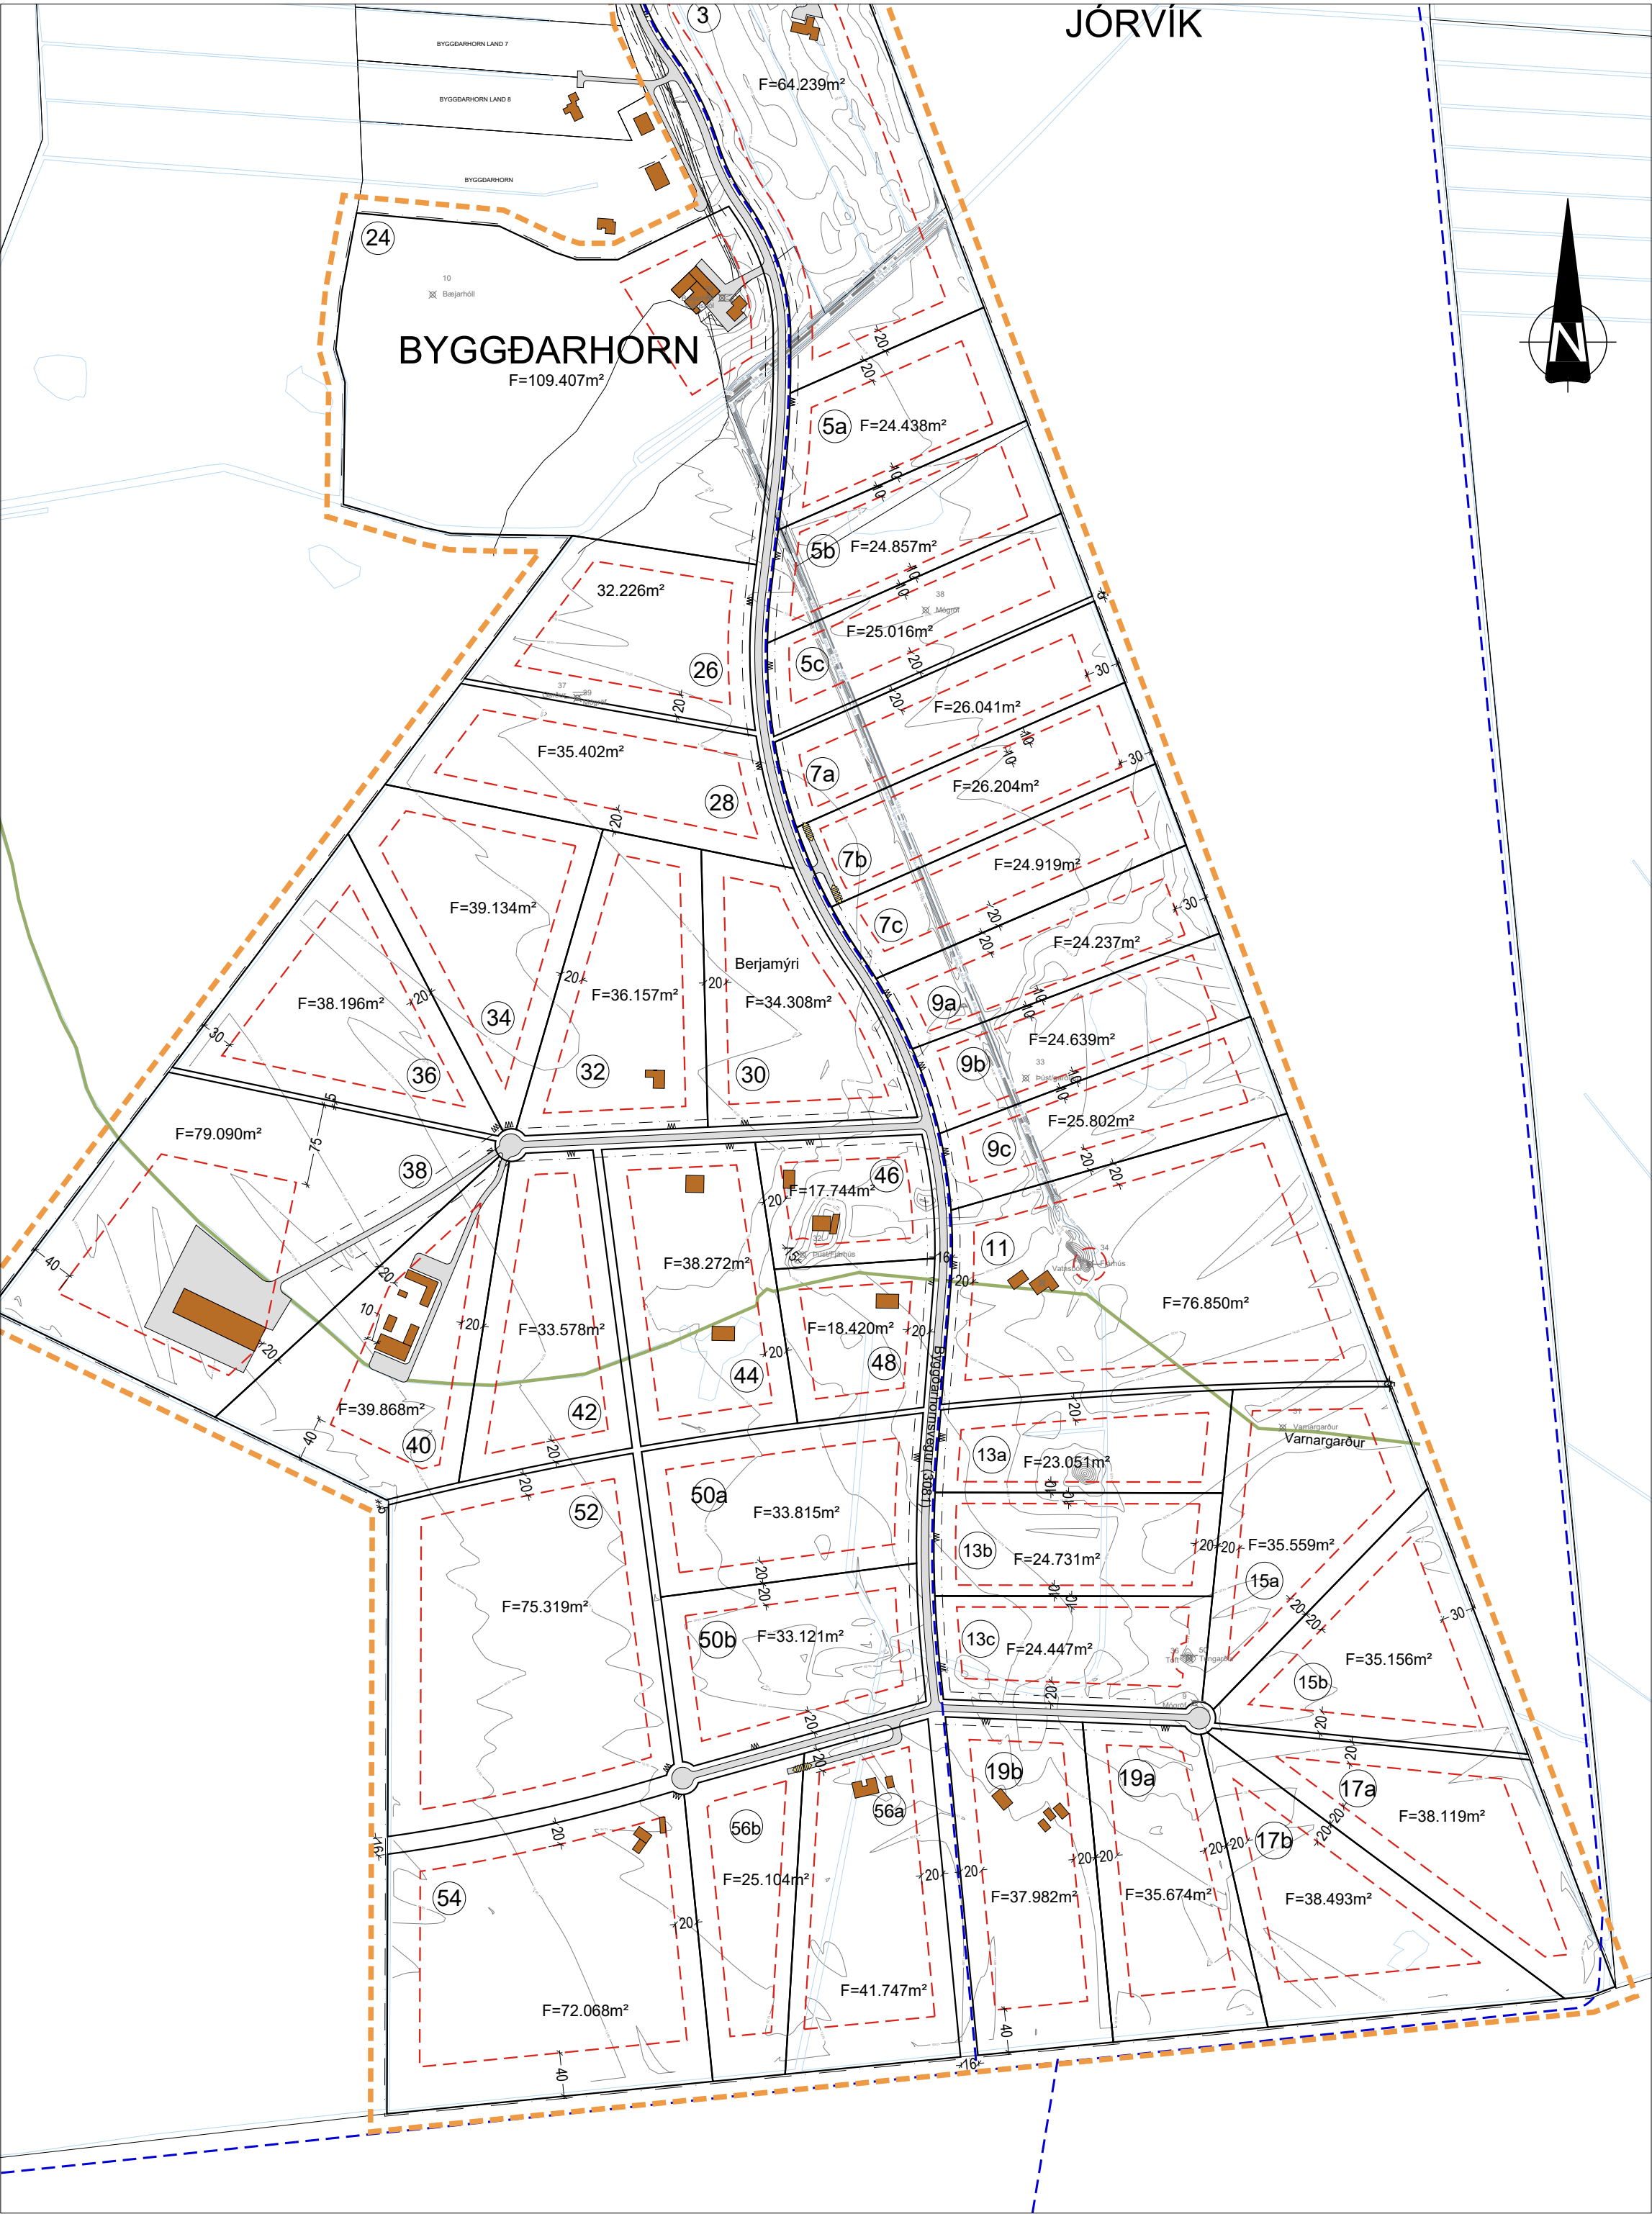

Deiliskipulag eftir breytingu í mkv. 1:5000

GREINARGERÐ MEÐ DEILISKIPULAGI

Um er að ræða breytingu á deiliskipulagi Byggðarhorns, lóðir nr. 7, 30 og 56. Deiliskipulagið var upphaflega staðfest í B-deild Stjórnartíðinda nr. 482, 16. maí 2007 og hafa þrjár deiliskipulagsbreytingar verið staðfestar síðan; þann 13.12.2007, 12.05.2014 og 27.04.2022.

Deiliskipulagsbreytingin

Breytingin nær til lóða nr. 7 og 56. Lóð nr. 7 er skipt upp í þrjár lóðir, 7a, b og c. Lóð 56 er skipt upp í tvær lóðir. Hæmilt verður að byggja eitt íbúðarhús á hvern lóð eftir breytingu og útlíhus skv. meðlygjandi skilmálatölflu. Umráðð breyting er talin vera innan afkastagetu hita- og vatnsveitu Selfossveitna. Aðkoma að lóðum er frá Byggðarhornsvægi (3081) sem er héraðsvegur. Í dag er veginn af veglengund D en gera þarf ráð fyrir að veginn verði C7 í ljósi aukinnar umferðar. Fjarlægðir milli veglenginga í vegflokki C7 skulu vera 50m.

Formninnar

Byggðarsafn Ámesinga lét vinna formleifskráningu v/ deiliskipulags í landi Byggðarhorns og var hún unnin af Margrétu Hrónn Halmundsdóttur, Guðlaugu Vilbogaðóttur og Krisínu Erlu Þránsdóttur (útg. okl. 2006/4). Engar skráðar formninnar eru á umráðdum lóðum. Bent er á 21.gr. laga um menningarminnar nr. 80/2012 en þar segir: Formleifum, sbr. 3. mgr. 3.gr., jafnt þeim sem eru fríðlystar sem þjóðmínar og þeim sem njóta fríðunar í krafti aldurs, má enginn, hvorki landeigandi, abúandi, framkvæmdaðili né nokkur annar, spilla, granda eða breyta, hylja, laga, aflaga eða flytja úr stað nema með leyfi Minjastofnunar Íslands. Og í 2. mgr. 24. gr. sömu laga segir: Ef formninnar sem áður voru ókunnar finnast við framkvæmd verks skal sá sem fyrir því stendur stöðva framkvæmd án tafar. Skal Minjastofnun Íslands láta framkvæma vettvangsskórnun umsvifalaust svo skera megi úr eðli og umfang fundarins. Stofnuninni er skylt að ákveða svo fljótt sem auðið er hvort verki megi fram halda og með hvaða skilmálum. Oheimilt er að halda framkvæmdum áfram nema með skriflegu leyfi Minjastofnunar Íslands.

Aðalskipulag

Breytingin er í samræmi við Aðalskipulag Árborgar 2020 - 2036, þar sem svæðið er skilgreint sem landbúnaðarland L3, þar sem megin landnýting er landbúnaður með atvinnustarfsemi og/eða áhugabúskapur. Breyting þessi stuðlar að áframhaldandi uppbyggingu íbúðarbyggðar í Byggðarhorni, með stórum lóðum. Lóðarstærðir samræmast ákvæðum aðalskipulagsins, 1-10 ha.

Skipulagsnefnd

Skipulags- og byggingarnefnd getur sett nánari reglur og ákvæði um starfsemi á skipulagsreitnum. Allar óskir um frávik og breytingar á skipulags- og byggingarskilmálum eða breytta starfsemi frá upphaflegum samþykktum skal sækja um skriflega til skipulags- og byggingarnefndar. Minni háttar frávik sem ekki stangast á við meginmál deiliskipulags eru afgreidd skv. 2. mgr. 43. gr. skipulagslaga nr. 123/2010 með grenndarkynningu, en meiri háttar breytingar skal auglýsa skv. 1. mgr. 43. gr. sömu laga.

Skilmálar fyrir lóðir 7 og 56 eftir breytingu:

Húsnúmer	Fjöldi íbúða á lóð	Hámarks bygg magn íbúða á lóð	Hámarks bygg magn útlíhusa á lóð	Særí lóðar	Annad
7a	1	300	300	26.042	Búi verður hægt að skipta lóð frekar
7b	1	300	300	26.204	Búi verður hægt að skipta lóð frekar
7c	1	300	300	24.919	Búi verður hægt að skipta lóð frekar
56a	1	300	300	41.747	Búi verður hægt að skipta lóð frekar
56b	1	300	300	25.104	Búi verður hægt að skipta lóð frekar


BREYTINGAR EFTIR AUGLÝSINGU:

Fækkun veglenginga inn á lóð 7 í samræmi við athugasemdir Vegagerðarinnar dags. 28. ágúst 2025. Kvóð sett um aðgengi að lóðum 7a og 7c frá 7b og að lóð 56b frá 56a. Veghelgunarsvæði, sem er 15 frá milliðinu vegar, er fært inn á uppdrátt.

Deiliskipulagsbreyting þessi sem auglýst hefur verið skv. 1. mgr. 43. gr. skipulagslaga nr. 123/2010 m.s.br., frá _____ til _____ var samþykkt í bæjarstjórn Árborgar þann _____

Samþykkt deiliskipulags var auglýst í B-deild

Stjórnartíðinda þann _____

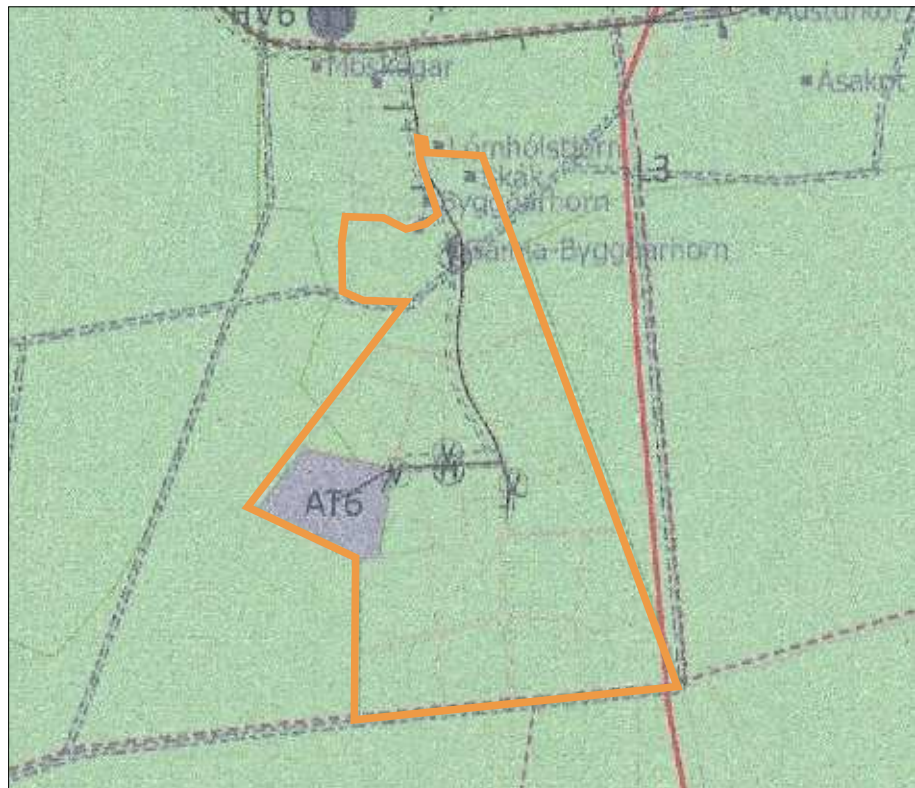

Hluti úr aðalskipulag Árborgar 2020-2033 ekki í mkv.

Skýringar:

	Mörk deiliskipulags		Vegur
	Landamörk		Veghelgunarsvæði
	Lóðamörk		Núv. slóði
	Lóðarstærð í m²		Reiðleið
	Byggingarreitur, hámark		Núverandi hús
	Aðkoma að lóð		Skráðar fornminjar
	Kvóð um aðkomu		Fornminjar, varnargarður skv. skýrslu Byggðasafns Ámesinga, 2006/4