

Útgáfa	Lýsing	Dags.
-		
-		
-		
-		

--	--	--

VEKTOR
- hönnun og ráðgjöf -
Stúrnúla 3, 108 Rvk, s: 554-6650 / 897-5363


Gagnheiði 37, Selfossi

GRUNNMYND 1. HÆÐ


Háttíð	SH	Tekiníð	MA	A-02
Dagsetning	28.10.2022	Mkv.	1:100	

Sigurður Halsteinnsson kt. 030859-7749
Byggingstæknifræðingur
Netfang: sigurdur@vektor.is
Samþykki hönnuðar:

Samþykki aðalhönnuðar / samræmingarhönnuðar:
Sig.H

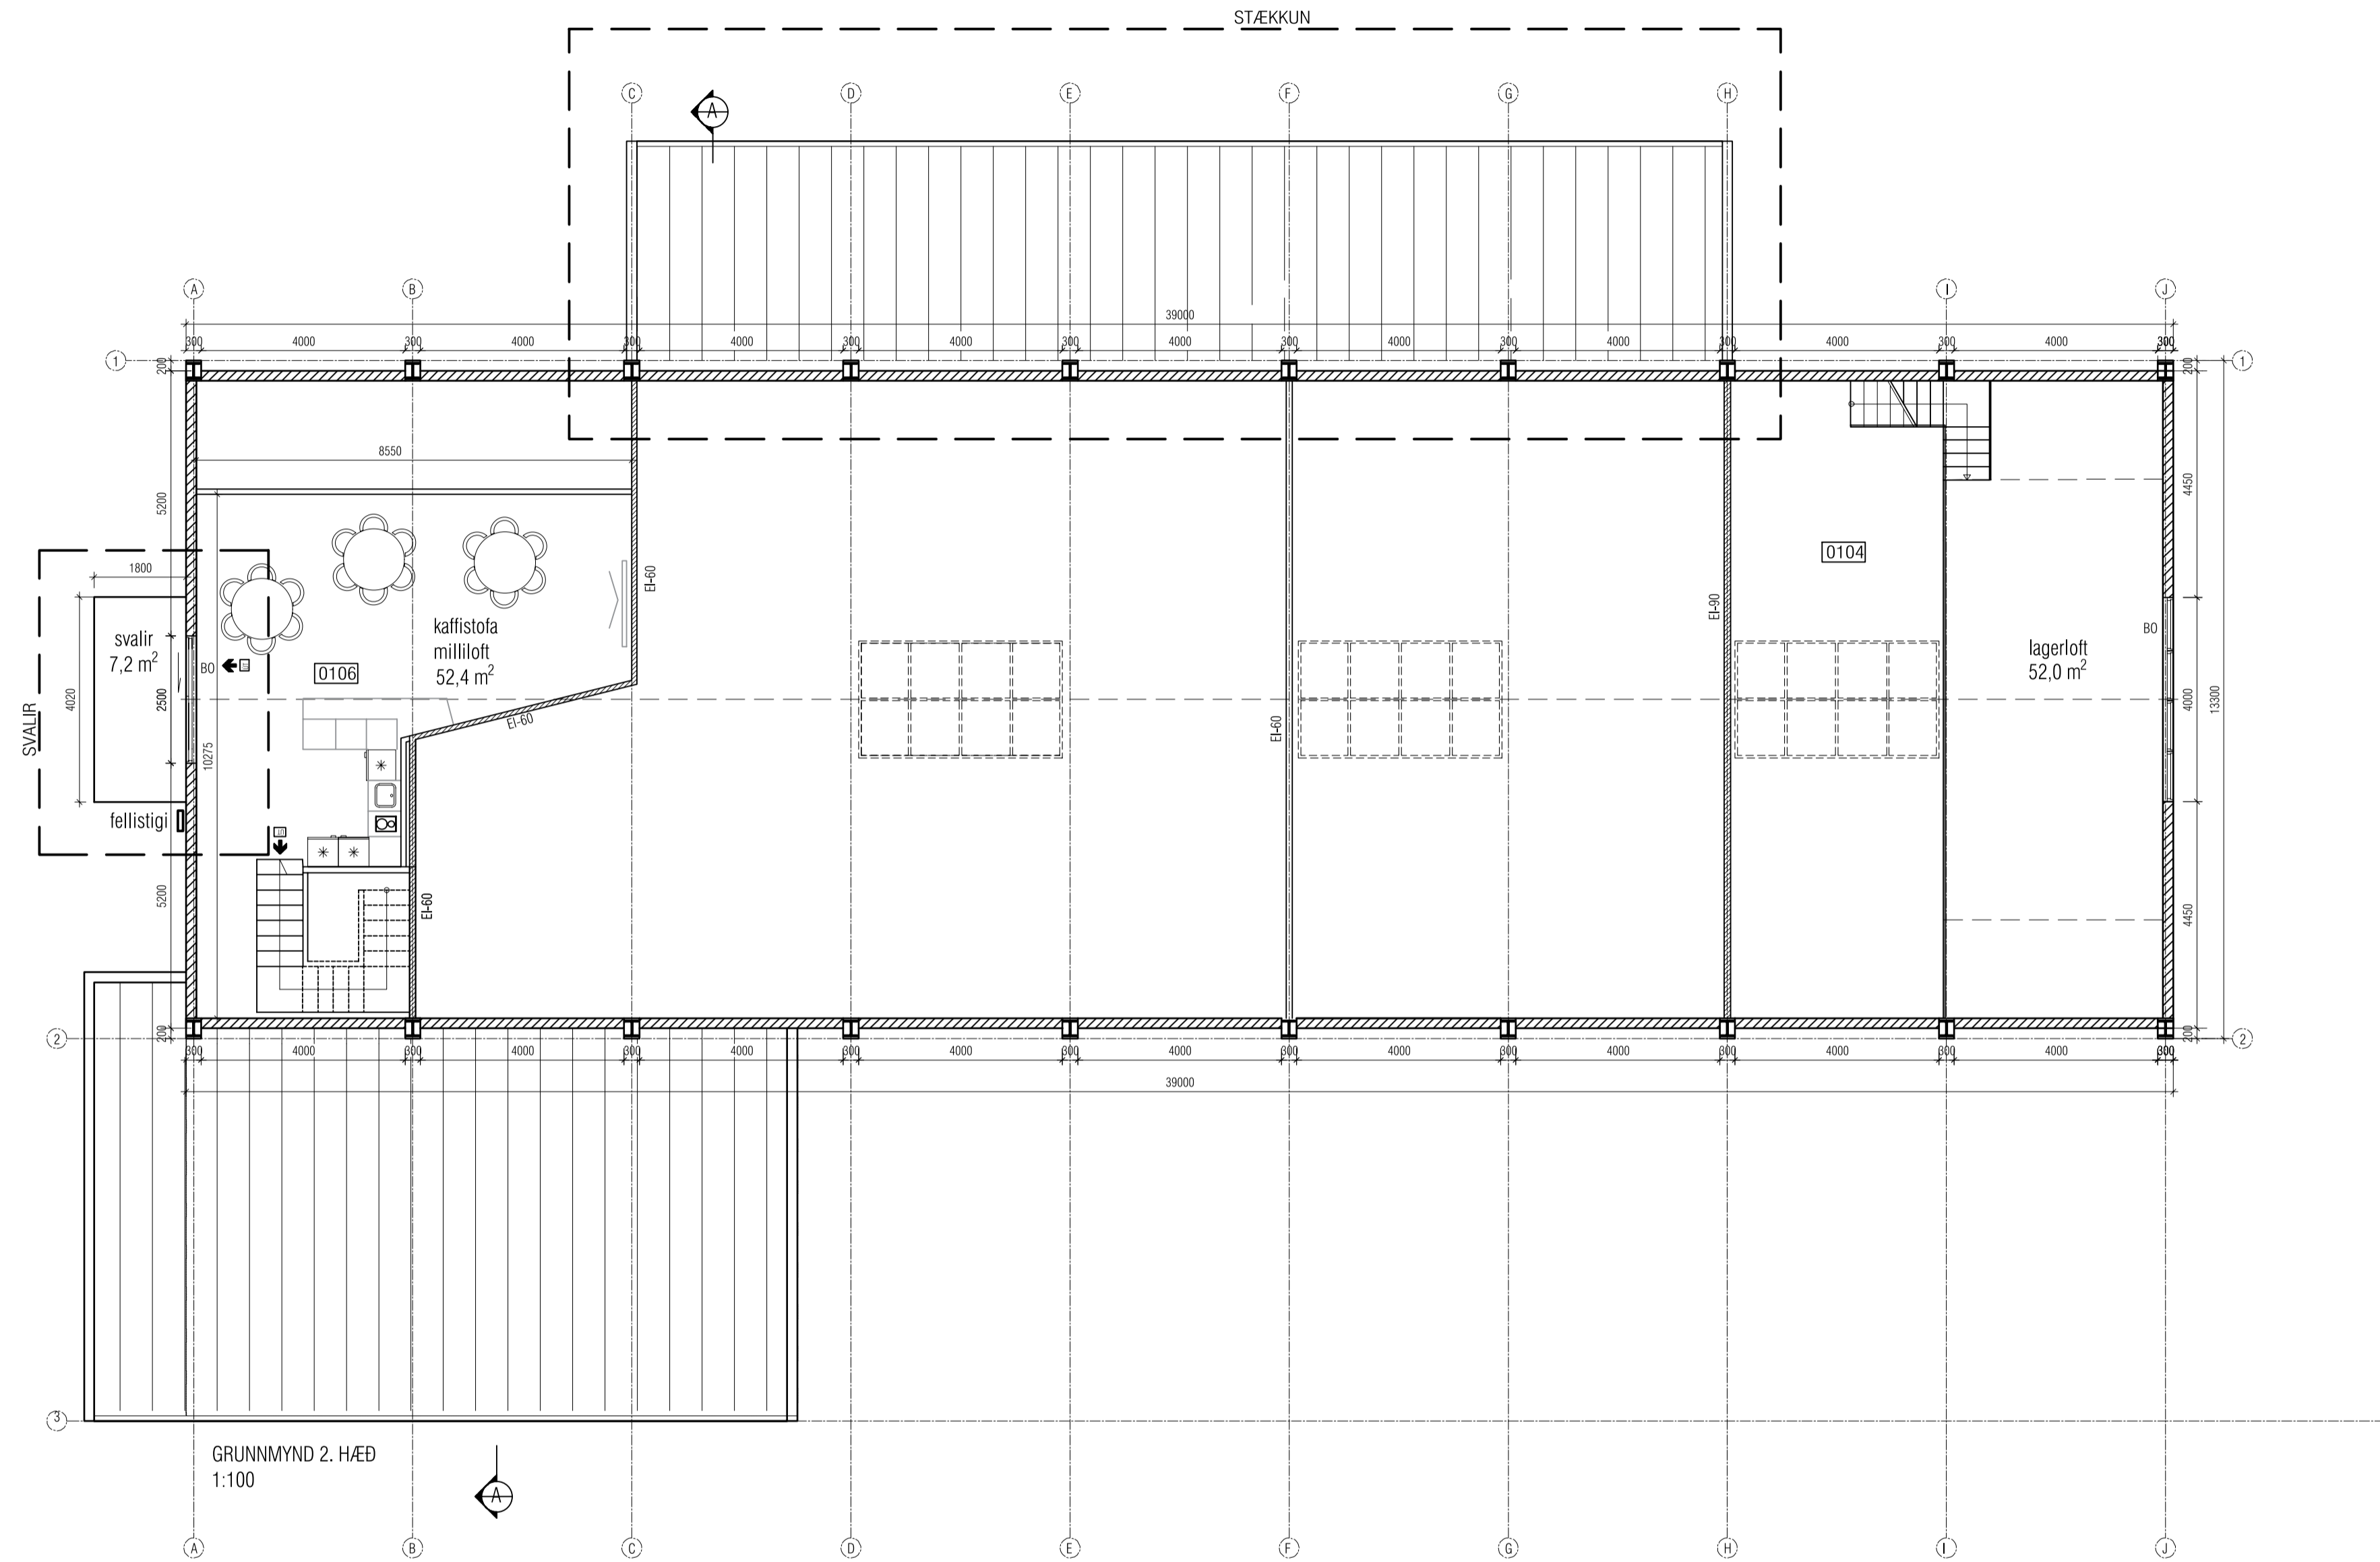

Útgáfa	Lýsing	Dags.
-		
-		
-		
-		

 

VEKTOR
- hönnun og ráðgjöf -
Stúrnúla 3, 108 Rvk, s. 554-6650 / 897-5363

Gagnheiði 37, Selfossi






Grunnmynd 2.hæð

Hárrað	SH	Teknað	MA	Tekn. nr.
Dagsetning	28.10.2022	Mkv.	1:100	A-03
Sigurður Hafsteinsson kt. 030859-7749 Byggingstæknifræðingur Netfang: sigurdur@vektor.is				

Samþykki hönnuðar:

Samþykki aðalhönnuðar / samræmingarhönnuðar:

Sig.H

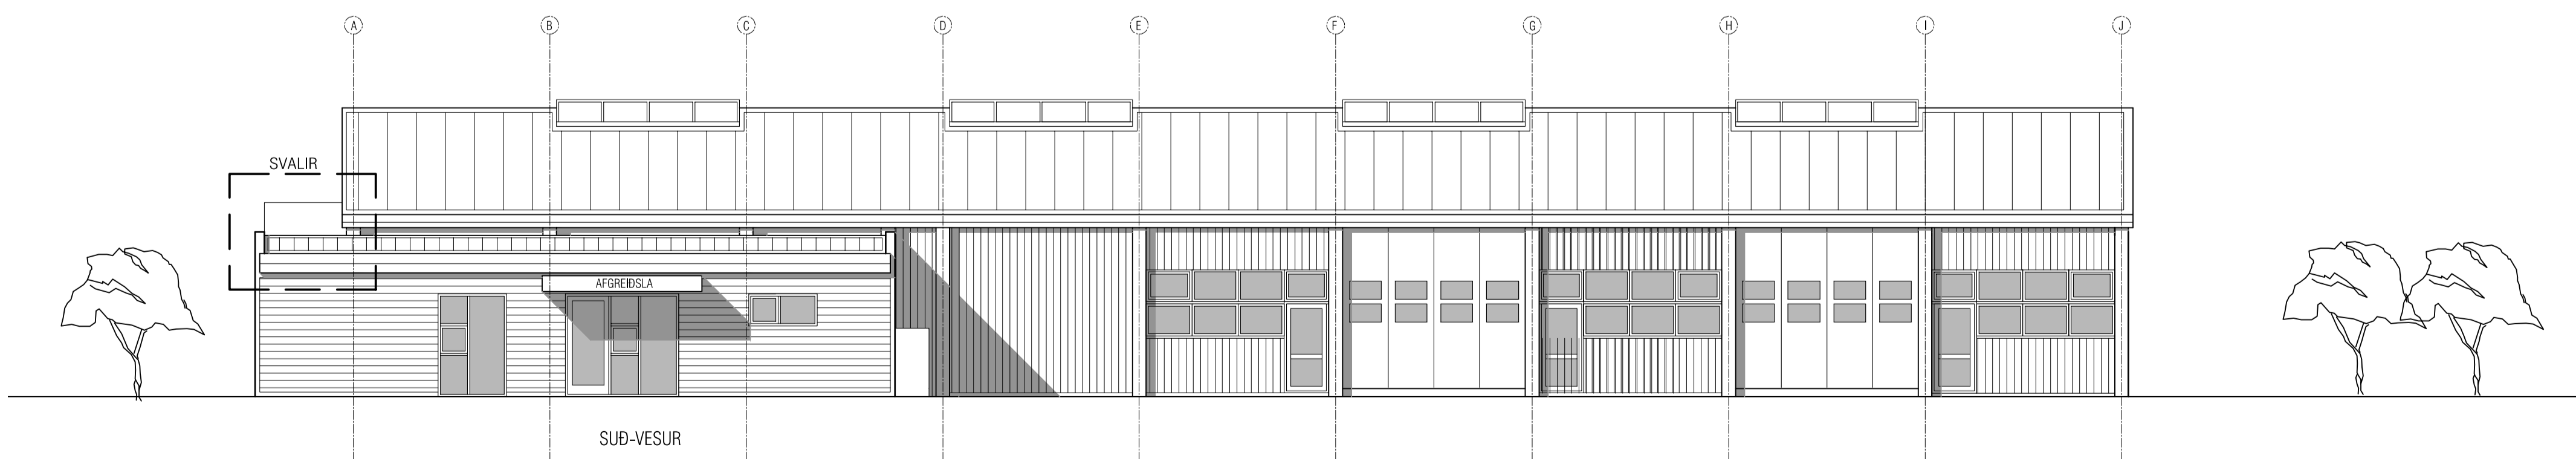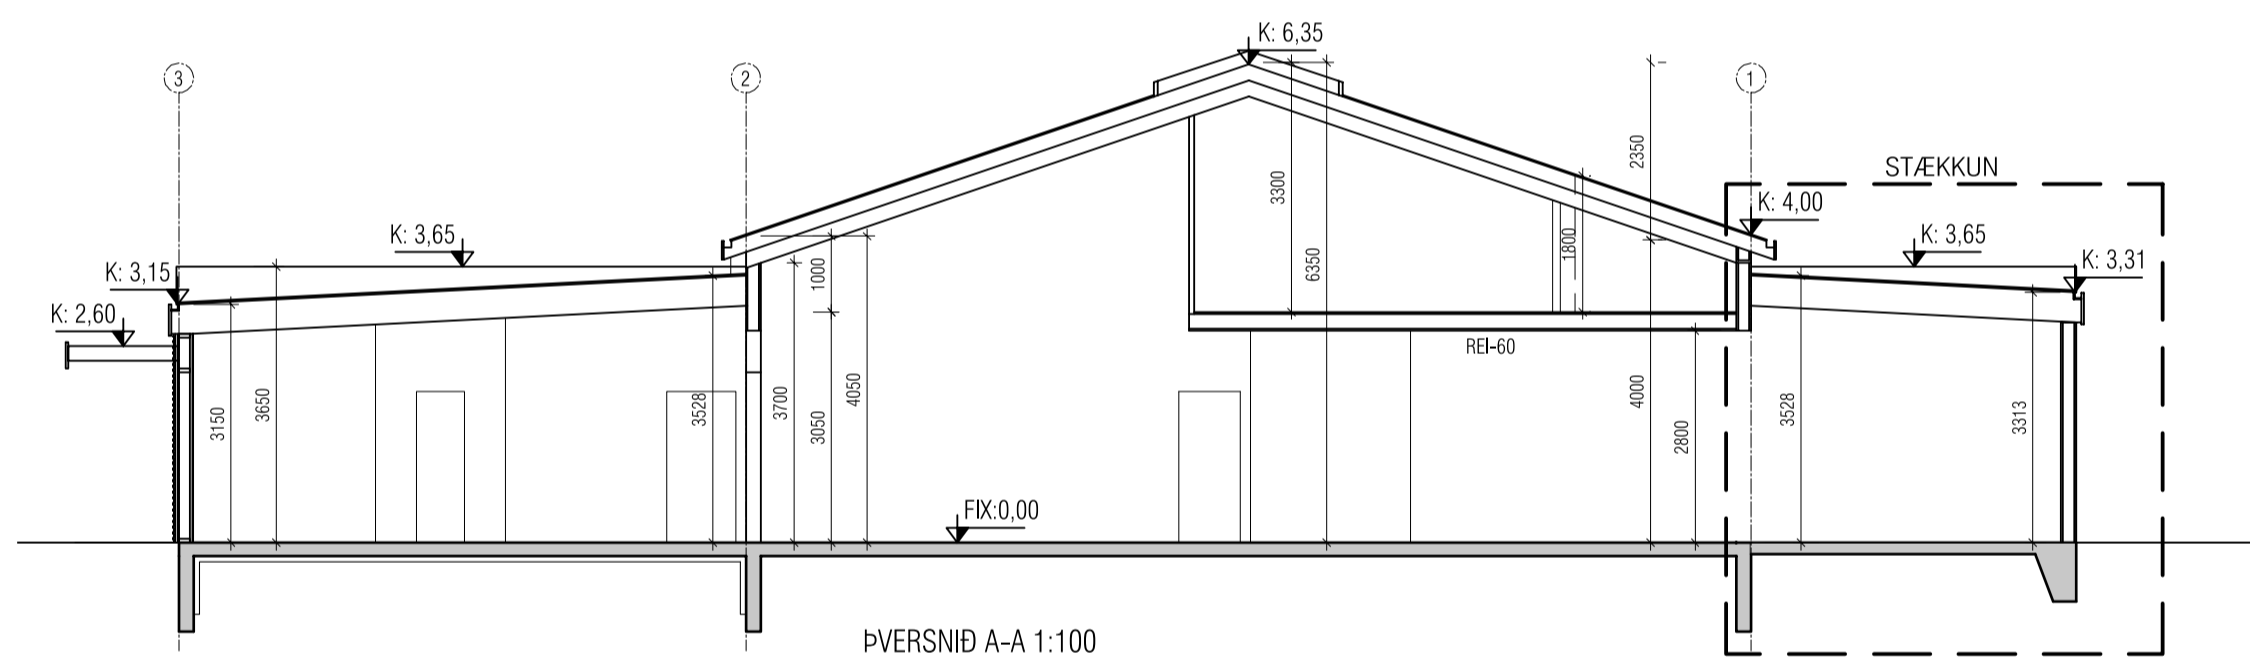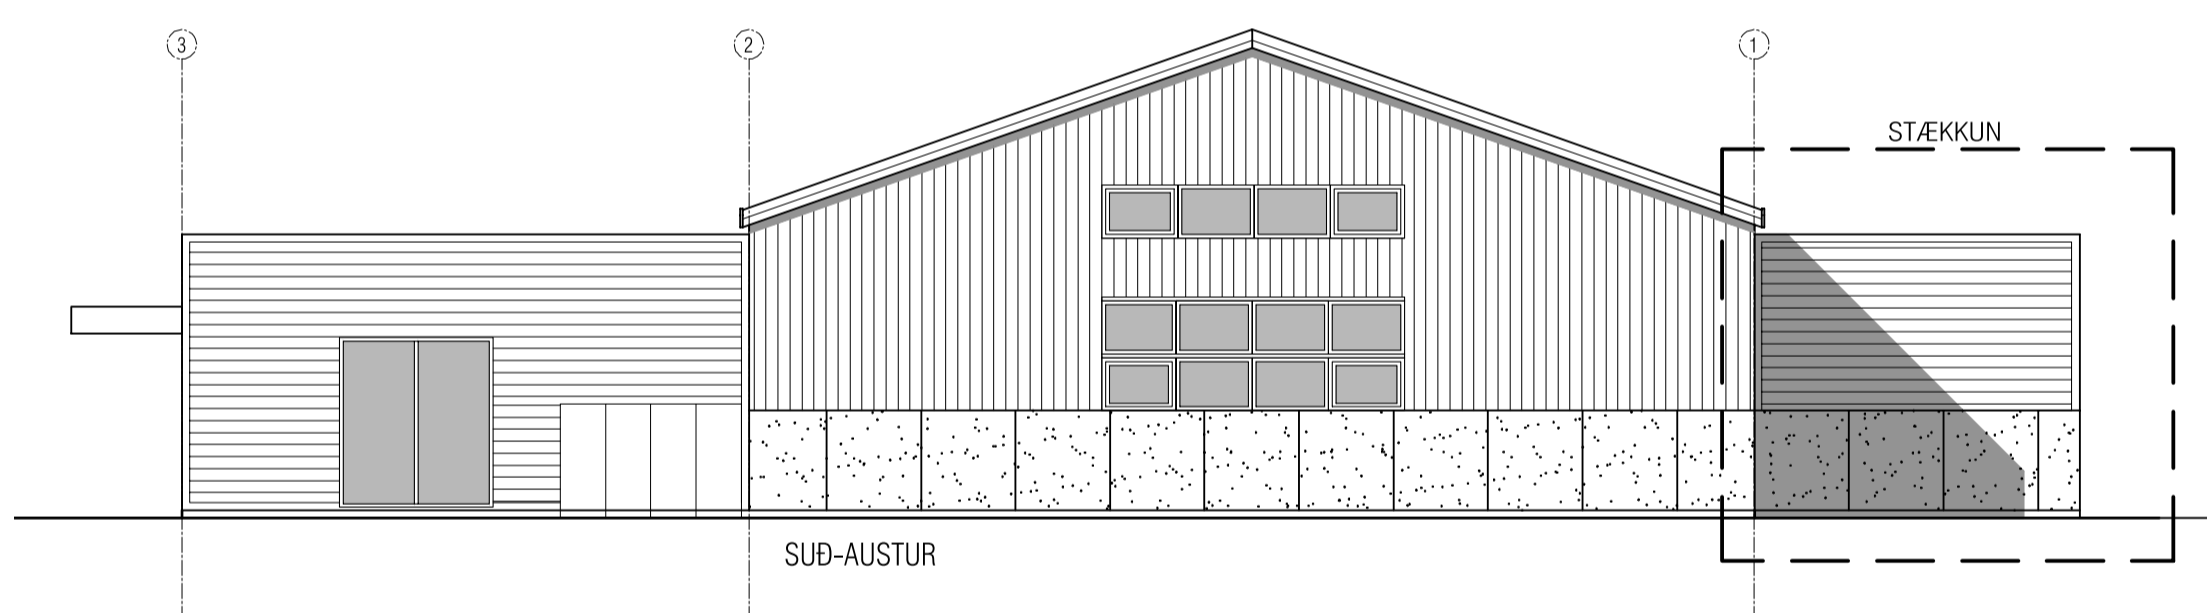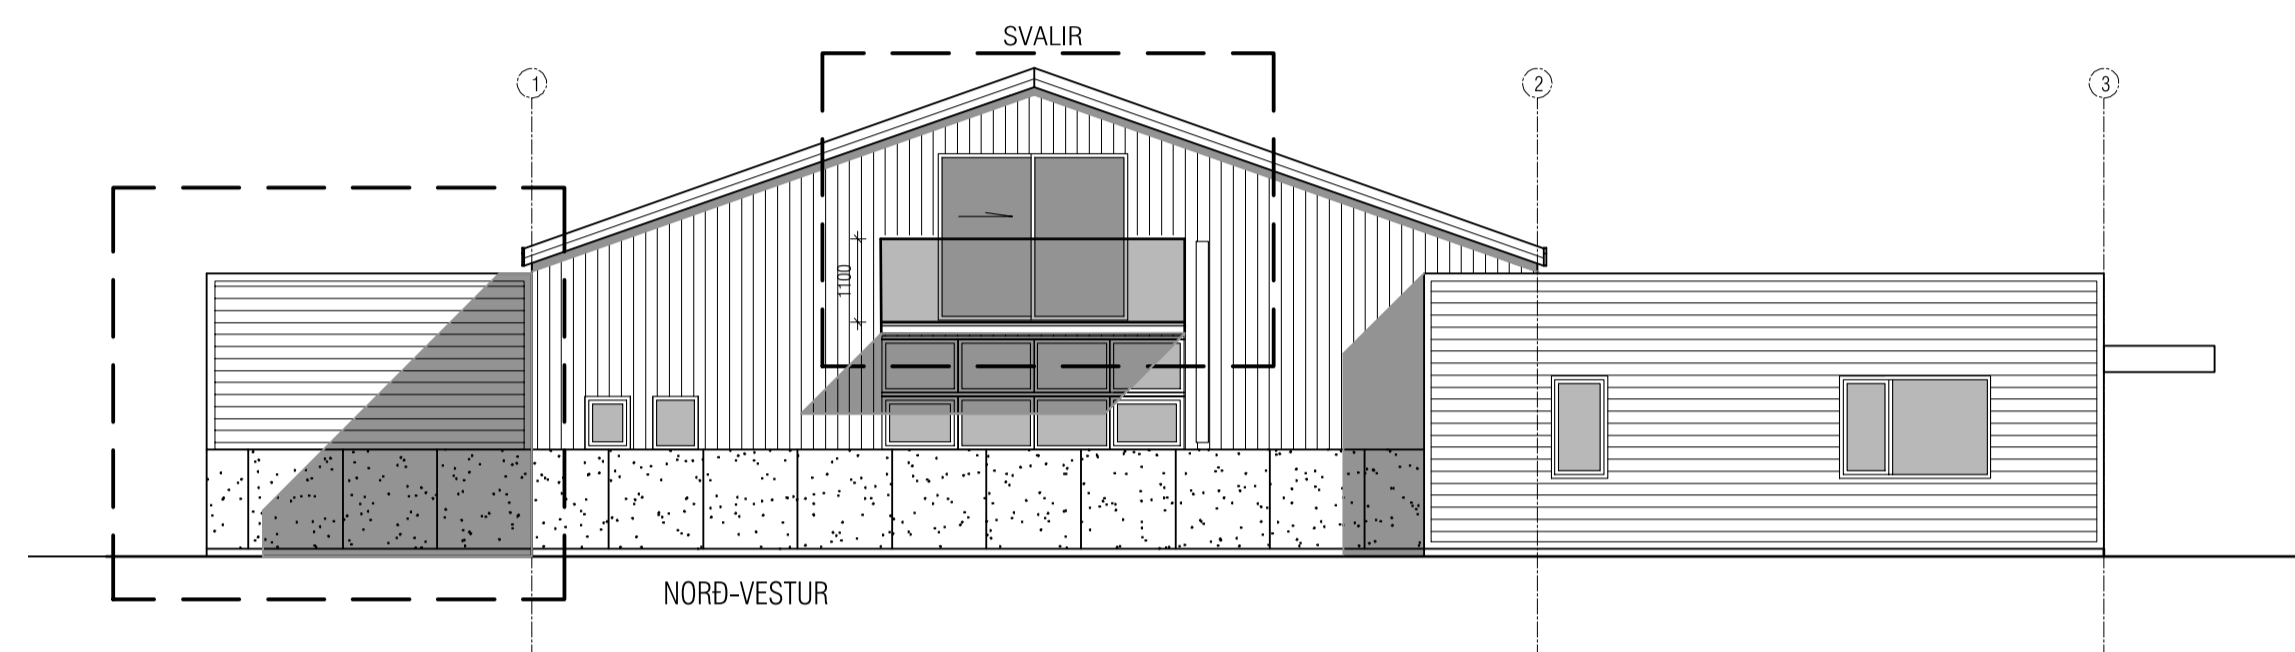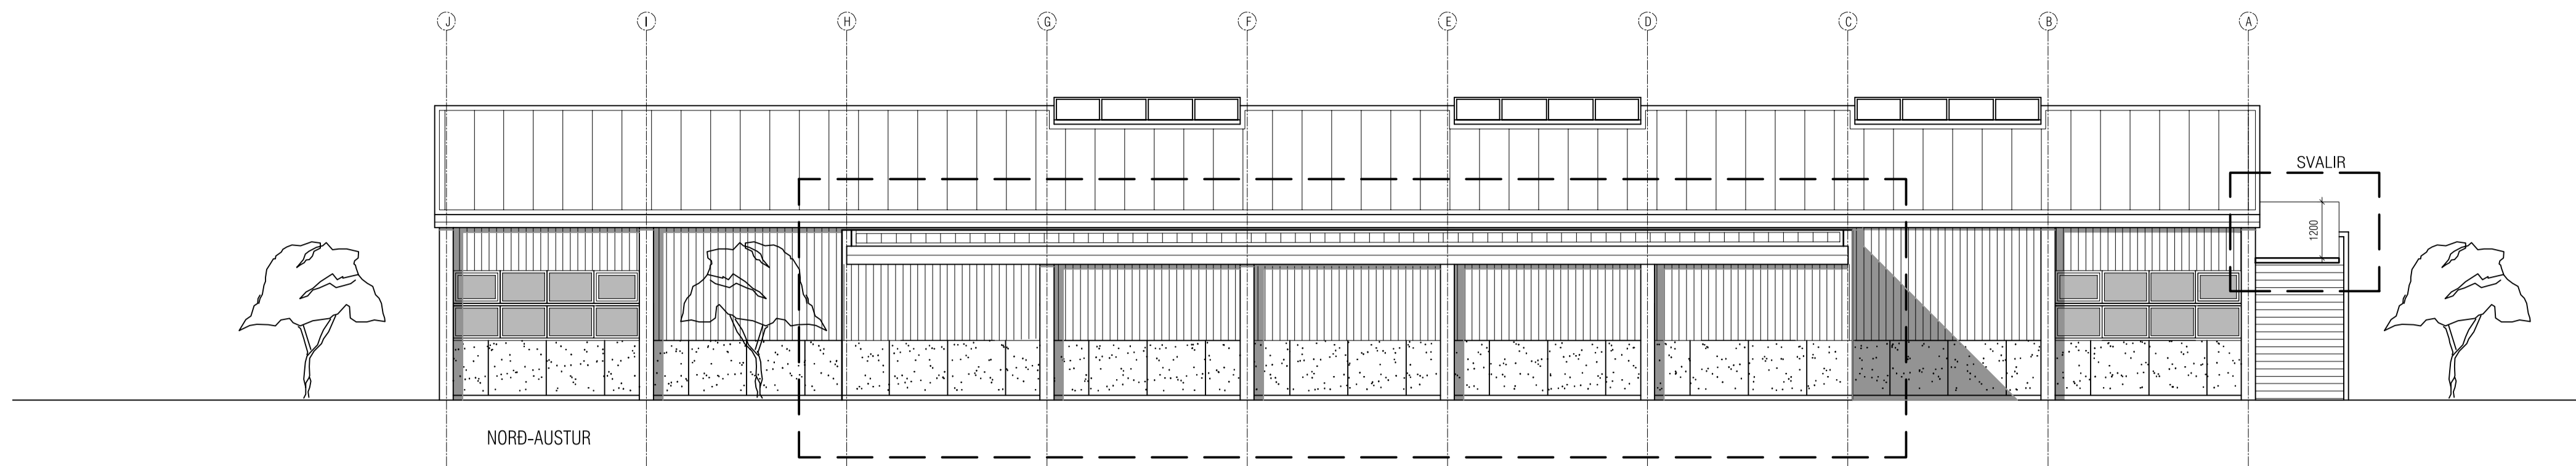

Útgáfa	Lýsing	Dags.
-		
-		
-		
-		

VEKTOR
- hönnun og ráðgjöf -
Stúrnúla 3, 108 Rvk, s: 554-6650 / 897-5363

Gagnheiði 37, Selfossi

Útlit og snið

Hannað SH	Teknað MA	Tekin nr.
Dagsetning 28.10.2022	Máv. 1:100	A-04
Sigurður Hafsteinsson kt. 030659-7749 Byggingateknifræðingur Netfang: sigurdur@vektor.is Samþykki hönnuðar:		

Samþykki aðalhönnuðar / samræmingarhönnuðar:

Sig.H