



Kirkjuvegur

Sænska Húsið

Smáratún



Hótel Selfoss

Kirkjuvegur

Sænska húsið

Smáratún 3

Smáratún 5

Smáratún 7



Aðaltekningar

**Smáratún 1**

Selfoss Árborg

Efni: Útlit Snið

Teigning nr: K01\_H1\_100

Dags: 22.02.2020

Breytingar:

Verkefni nr: 1931

Kvarði 1 : 250

**TEARK**  
ARKITEKTER

HØJBROPLADS 21a, 2.SAL TLF +45 2487 9700 / 5240 7515  
1200 KØBENHAVN K WWW.TEARK.DK



Aðaltekningar

## Smáratún 1

Selfoss Árborg

Efni: Útlit Kirkjuvegur

Teigning nr: K01\_H2\_210

Dags: 22.02.2020

Breytingar:

Verkefni nr: 1931

Kvarði

TEARK  
ARKITEKTER

HØJBROPLADS 21a, 2.SAL TLF +45 2487 9700 / 5240 7515  
1200 KØBENHAVN K WWW.TEARK.DK



Aðaltekningar

## Smáratún 1

Selfoss Árborg

Efni: Útlit Kirkjuv. Smáratún

Teigning nr: K01\_H2\_220

Dags: 22.02.2020


Breytingar:

Verkefni nr: 1931

Kvarði

TEARK  
ARKITEKTER

HØJBROPLADS 21a, 2.SAL TLF +45 2487 9700 / 5240 7515  
1200 KØBENHAVN K WWW.TEARK.DK

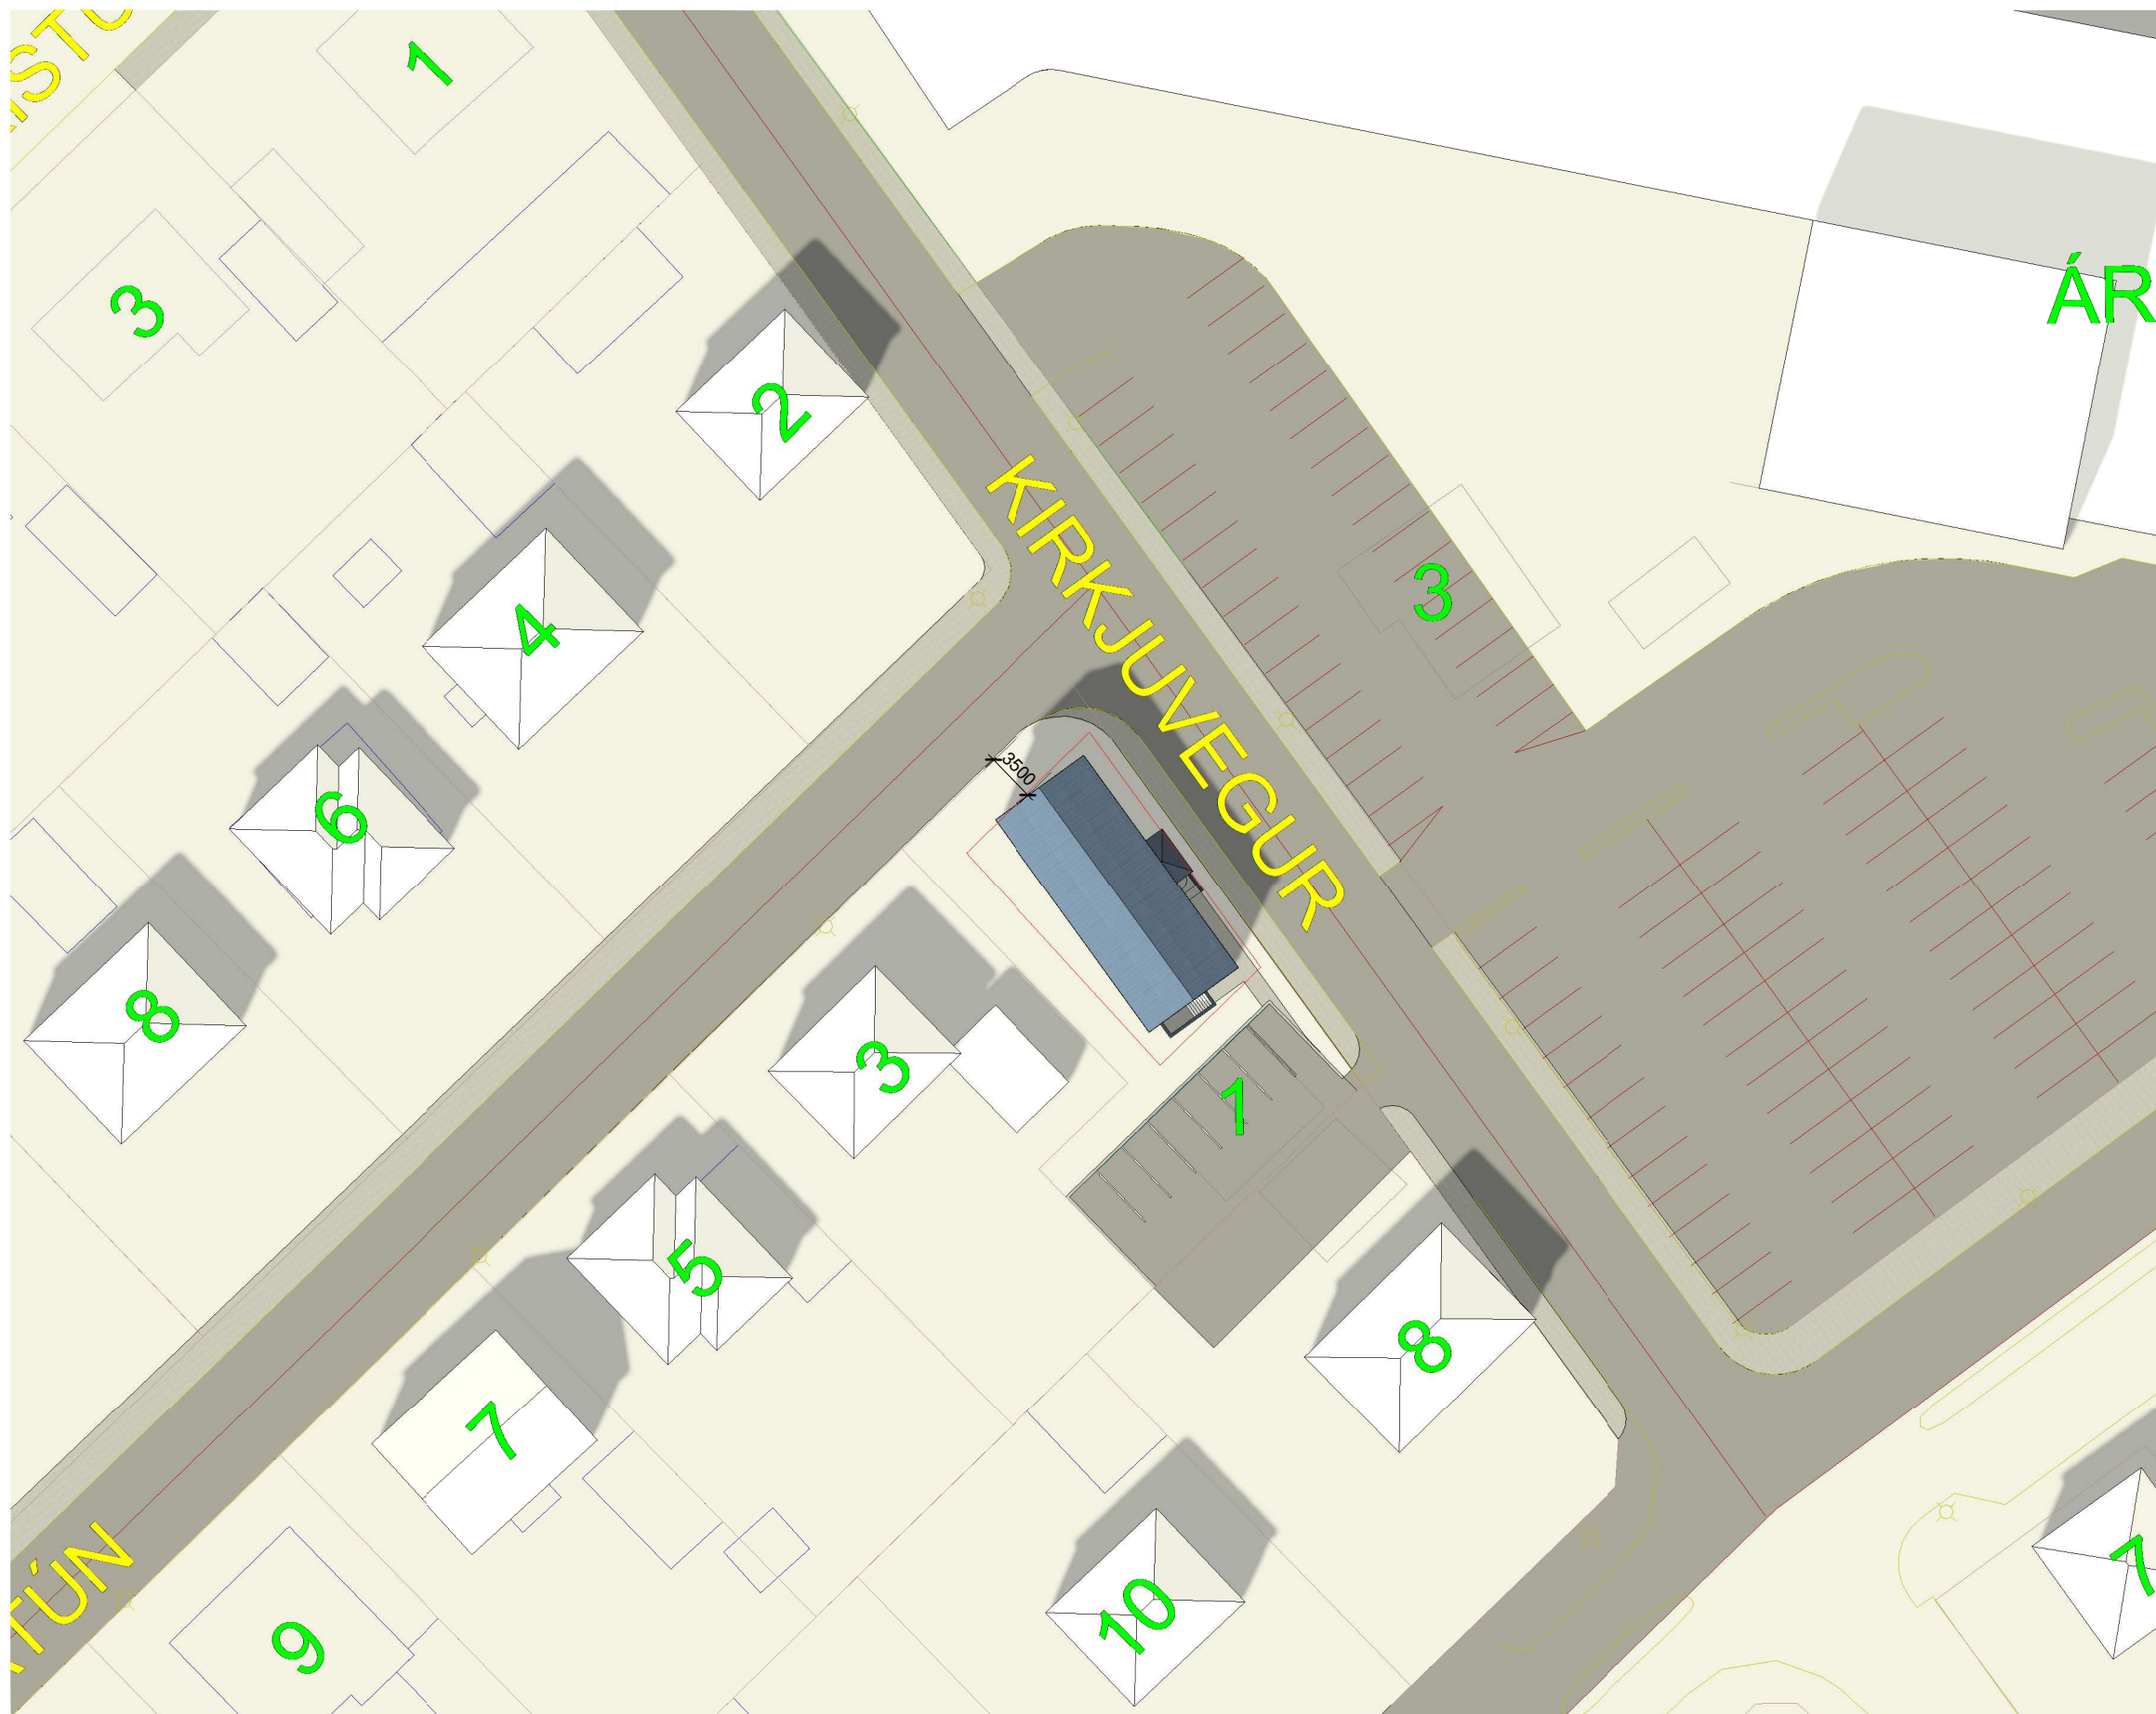

Afstöðumynd  
Mál : 1 : 500

Aðaltekningar

## Smáratún 1

Selfoss Árborg

Efni: Afstöðumynd

Teigning nr: K01\_H2\_222

Dags: 22.02.2021

Breytingar:

Verkefni nr: 1931

Kvarði 1 : 500

TEARK  
ARKITEKTER

HÖJBROPLADS 21a, 2.SAL TLF +45 2487 9700 / 5240 7515  
1200 KØBENHAVN K WWW.TEARK.DK