


Grunnmynd  
1 : 100



Milliloft  
1 : 100

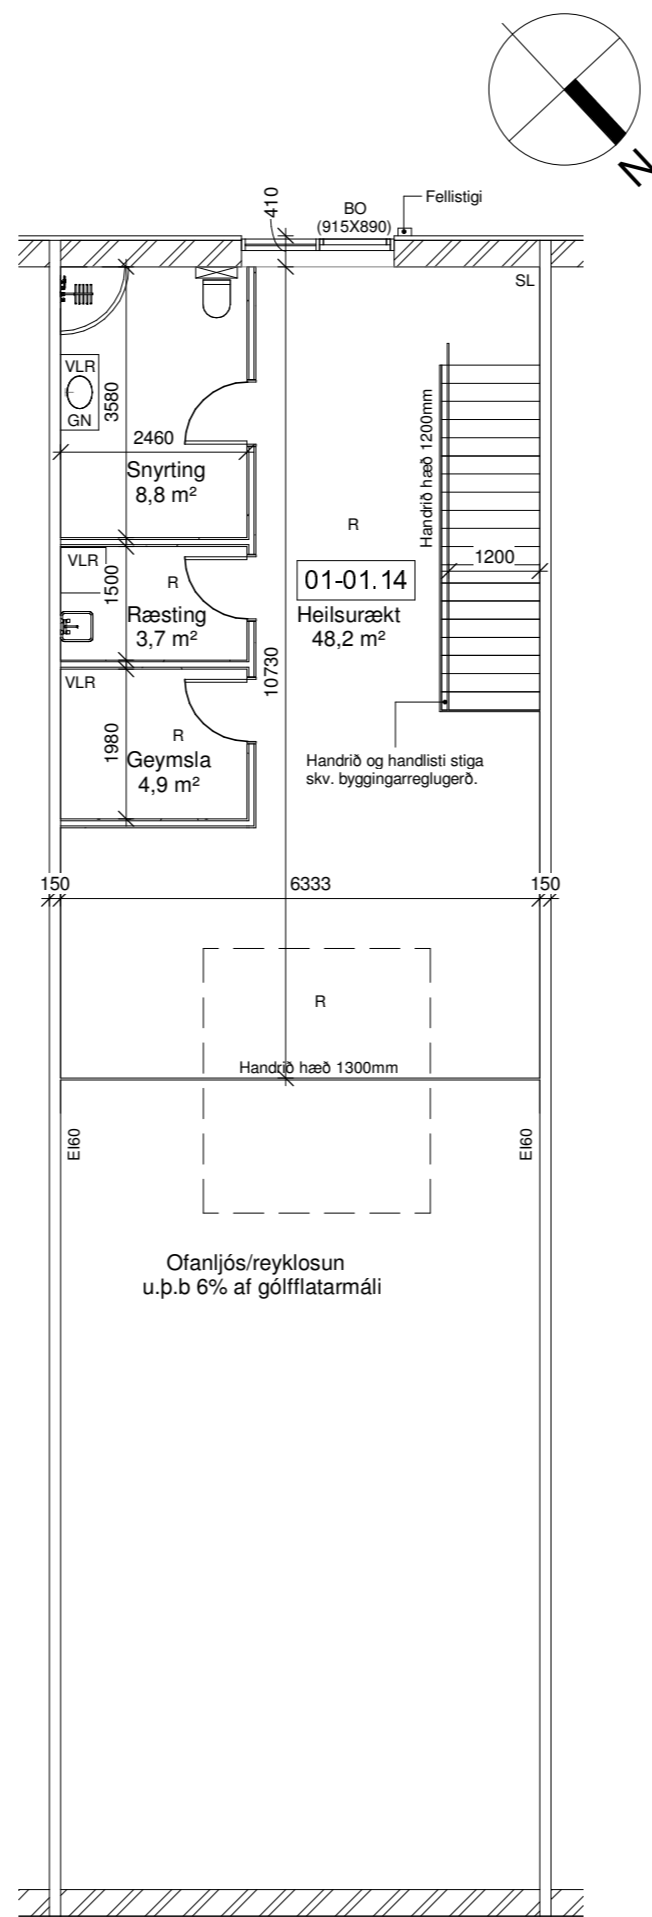

Lykilmynd

Lýsing á starfsemi

Húsið að Gagnheiði 17 er í notkunarflokki 1. Húsnæðið verður notað undir litla æfingastöð, opið verður fyrir 10-15 manns í hverjum tíma. Lökendur stöðvarinnar verða hvattir til þess að koma fótgangandi og/eða hjólandi.

Breytingar

Sótt er um breytingu innahús. Stækkun á snyrtingu á neðri hæð, bætt við snyrtingu, geymslu og ræstikomu á milliloft. Komið verður fyrir vask með drykkjarvatni. Stigi færirst innar í rýmið.

Skýringar.

- BO - Björgunarop
- K - Kóti
- GN - Gólfniðurfall
- VLR - Vélræn loftræsting
- R - Reykskynjari
- SL - Slökkvitæki
- REI / EI - brunamótstaða veggja
- 01 - Matshluti

**Pro-Ark Teiknistofa**

Gagnheiði 17

4-22-047

Grunnmyndir

Eiríkur Vignir Pálsson BFÍ Kt: 010975-4179

  
Kjartan Sigurbjartsson BFÍ Kt: 190275-5319

Teikn. Ragnar Ó  
Dags. 27.10.2022 Útgáfa A  
Mkv. 1:100  
Bláðast. A2 **A-111**