



Jarðhæð Grunnmynd 1:100

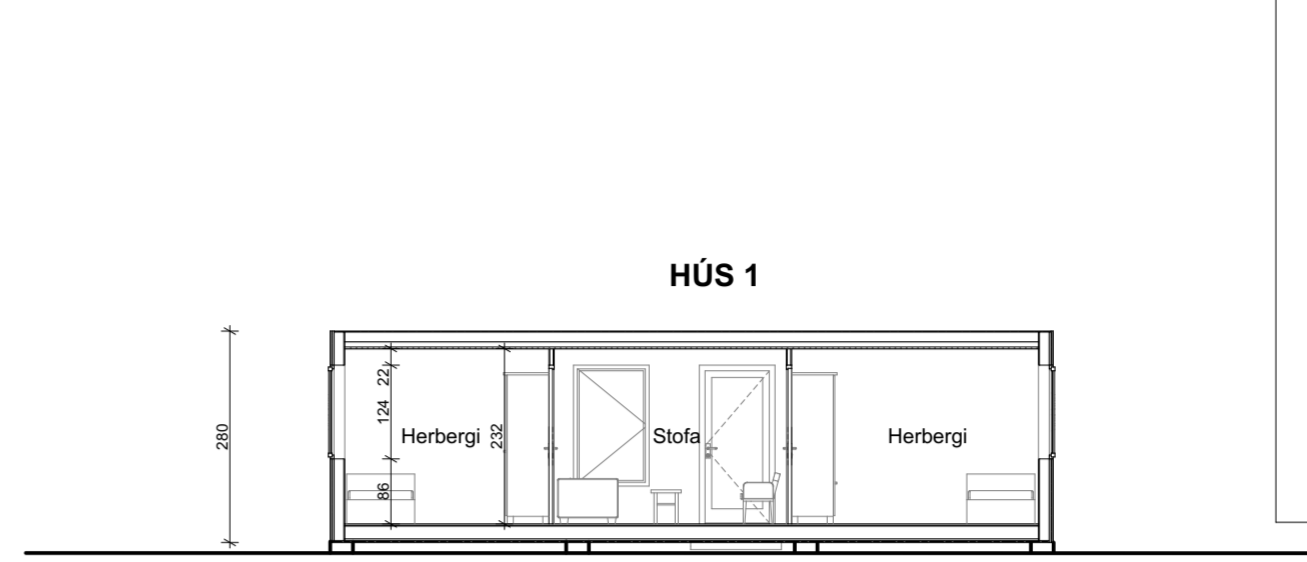

A Snið 1:100

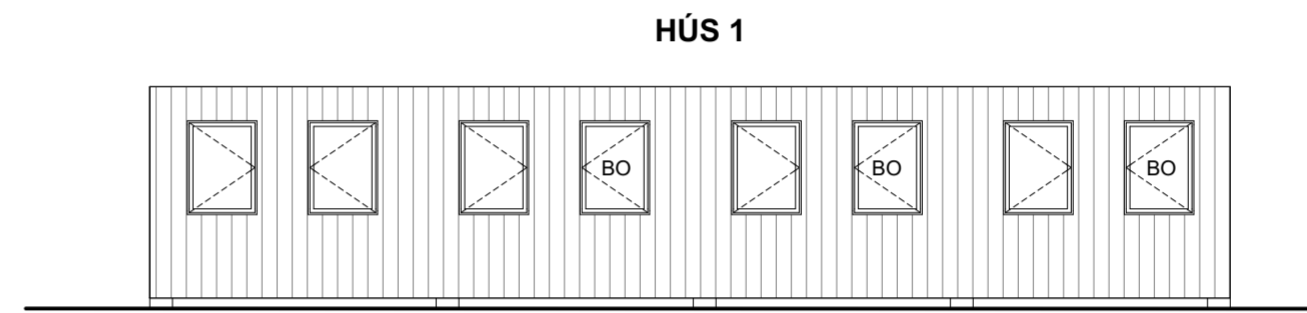


Austur Útlit 1:100


Skýringar:

LR	Loftræsing	R	Brunamótstaða
GN	Gólfniðurfall	E	Ötrennandi
ÞNF	Þakniðurfall	I	Einangrun
ÞGL	Þakluggi	C	Sjálflokandi
EV	Eldhúsvaskur	S	Reykþétt
HL	Handlaug	90	Dæmi um tíma i min.
RV	Ræstivaskur	HSL	Handslökkvitæki
BV	Borðúnaðarvaskur	BO	Björgunarpop
TAV	Tækjavaskur	ÚTI	Neyðarútgangur
SV	Skojavaskur	BS	Brunaslanga
Kóti:		UY	Útloftun yfirþrýstings
GK	Gólfkóti	RL	Reyklosun
L	Landkóti	RI	Reykskynjari
G	Gangstétt	Stigleiðsla	Stigleiðsla
Frágengjð gólf		Tviburatengi	Tviburatengi
Kóti frágengjð gólf		Stjórnstöð	Stjórnstöð brunaviðvarnarkerfis
Lóðamörk		Óruggt svæði	Óruggt svæði hreyfihlaðra
Byggingarreitur		Berandi byggingarhlutar	Berandi byggingarhlutar
		Léttrir byggingarhlutar	Léttrir byggingarhlutar
		Gat í gólf	Gat í gólf


TEIKNING PESSI ER EIGN UNÐRA EHF. HANA MÁ EKKI AFRITA MEÐ NEINUM HÆTTI ÁN SKRIFLEGS LEYFIS HÖFUNDAR. ÖLL MÁL SKAL STAÐFESTA Á BYGGINGARSTAÐ VID UPPHAF FRAMKVÆMDAR

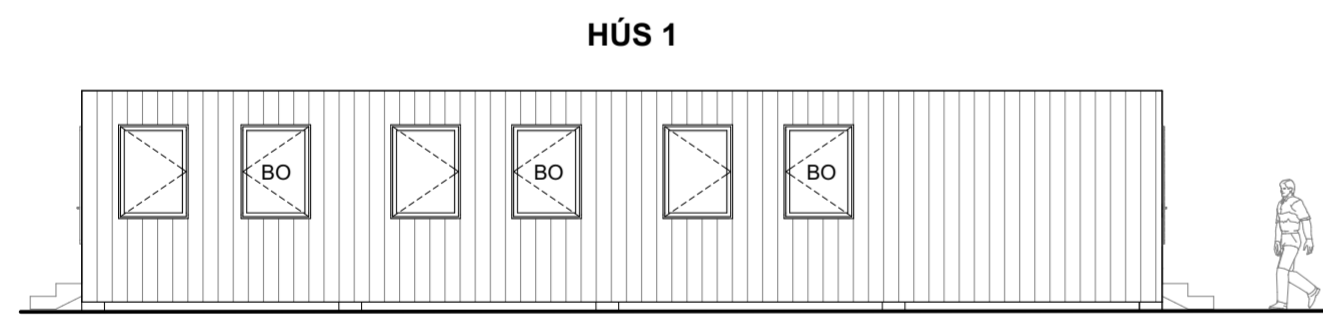


Vestur Útlit 1:100

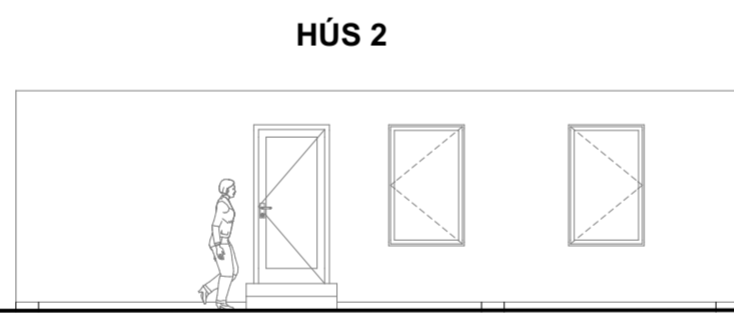


Útlit 1:100

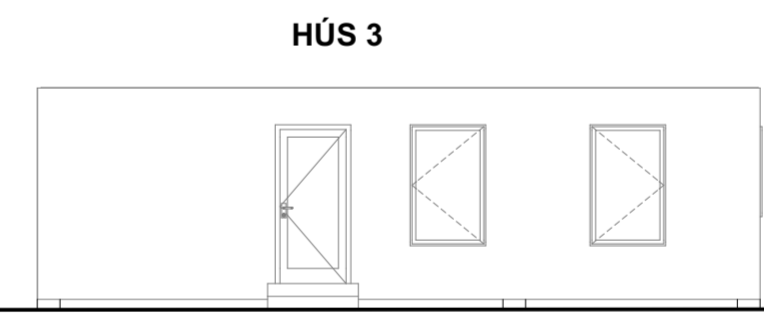

Útlit 1:100

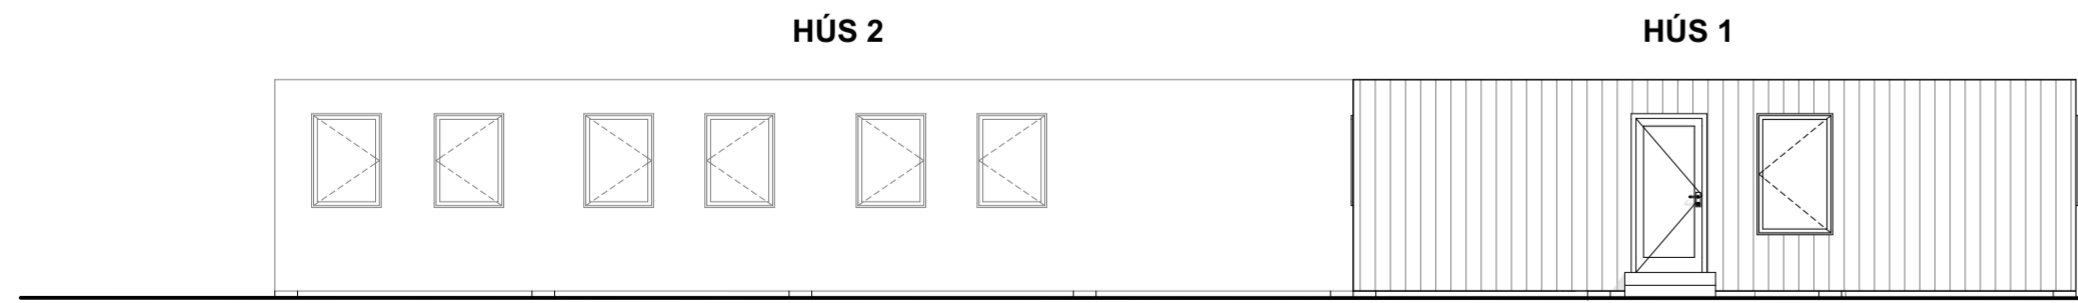

Norður Útlit 1:100

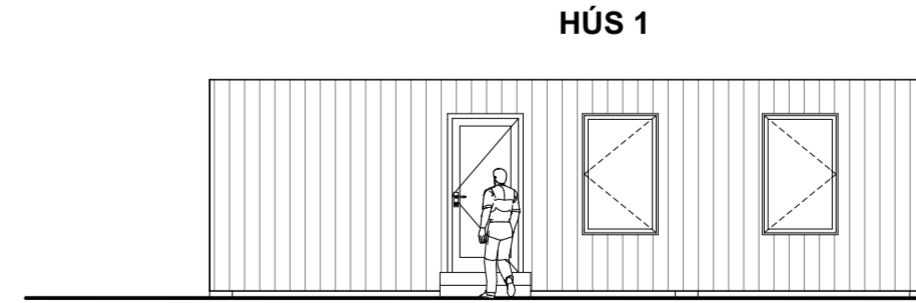

Suður Útlit 1:100

Módúlhús - Slátturfélag Suðurlands

Jarðhæð, Snið og Útlit

Verk nr.: 2203
Dags.: 08.08.22
Mkv.: 1:100

ADALUPPDRAÓTTUR

Fernando de Mendonça arkitekt kt. 100180-2439 Aðalhönnuður

Fernando de Mendonça arkitekt kt. 100180-2439 Hönnunarstjóri

UNÐRA

Undra ehf
kt. 520220-0620
Hverfisgata 105
101 Reykjavík
Ísland
www.undra.is
info@undra.is

Teikning

SS -A -F -G1 -01

byggjhluti fagsvið hönn.stlg teikning hæð teikninga númer breyting