# Austurvegur 20 - Lyfta

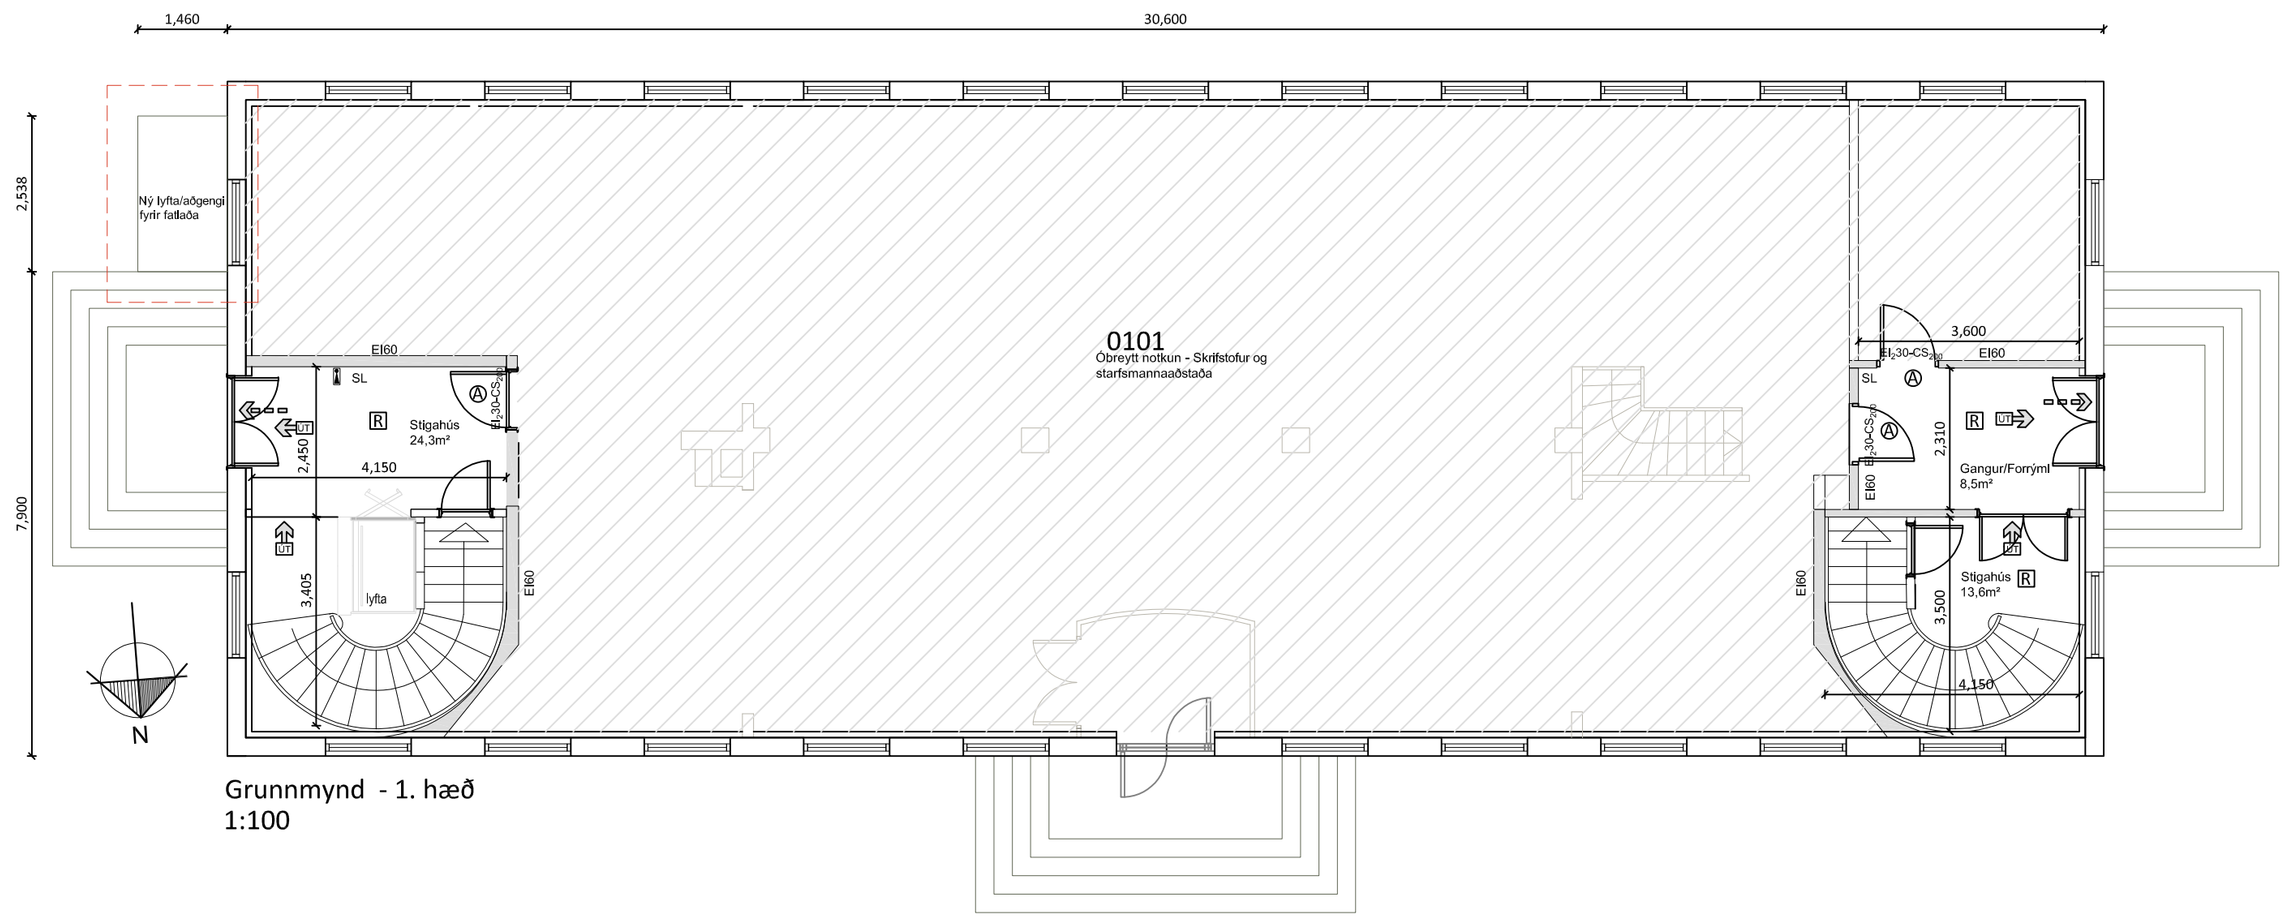


Grunnmynd - 1. hæð
1:100

## Lýsing:

**Almennt:**
Austurvegur 20, landnúmer L161849. Upprunalegur hönnuður er Guðjón Samúelsson.

Áform eru um að endurnýja lyftubúnað við austurgafl. Núverandi lyfta virkar illa og hamlar þar af leiðandi aðgengi fyrir fatlaða einastaklinga að húsnæði.

Núverandi lyfta er vegghengd samkvæmt mynd 1. Ný lyfta mun hafa minni áhrif á útlit húss og falla ofaní hellur fyrir neðan tröppur samkvæmt teikningu frá framleiðand og myndum 2 og 3.

Lyfta er talinn betri kostur en rampur þar sem lyftan tryggir betra aðgengi og hefur minni áhrif á útlit húss.

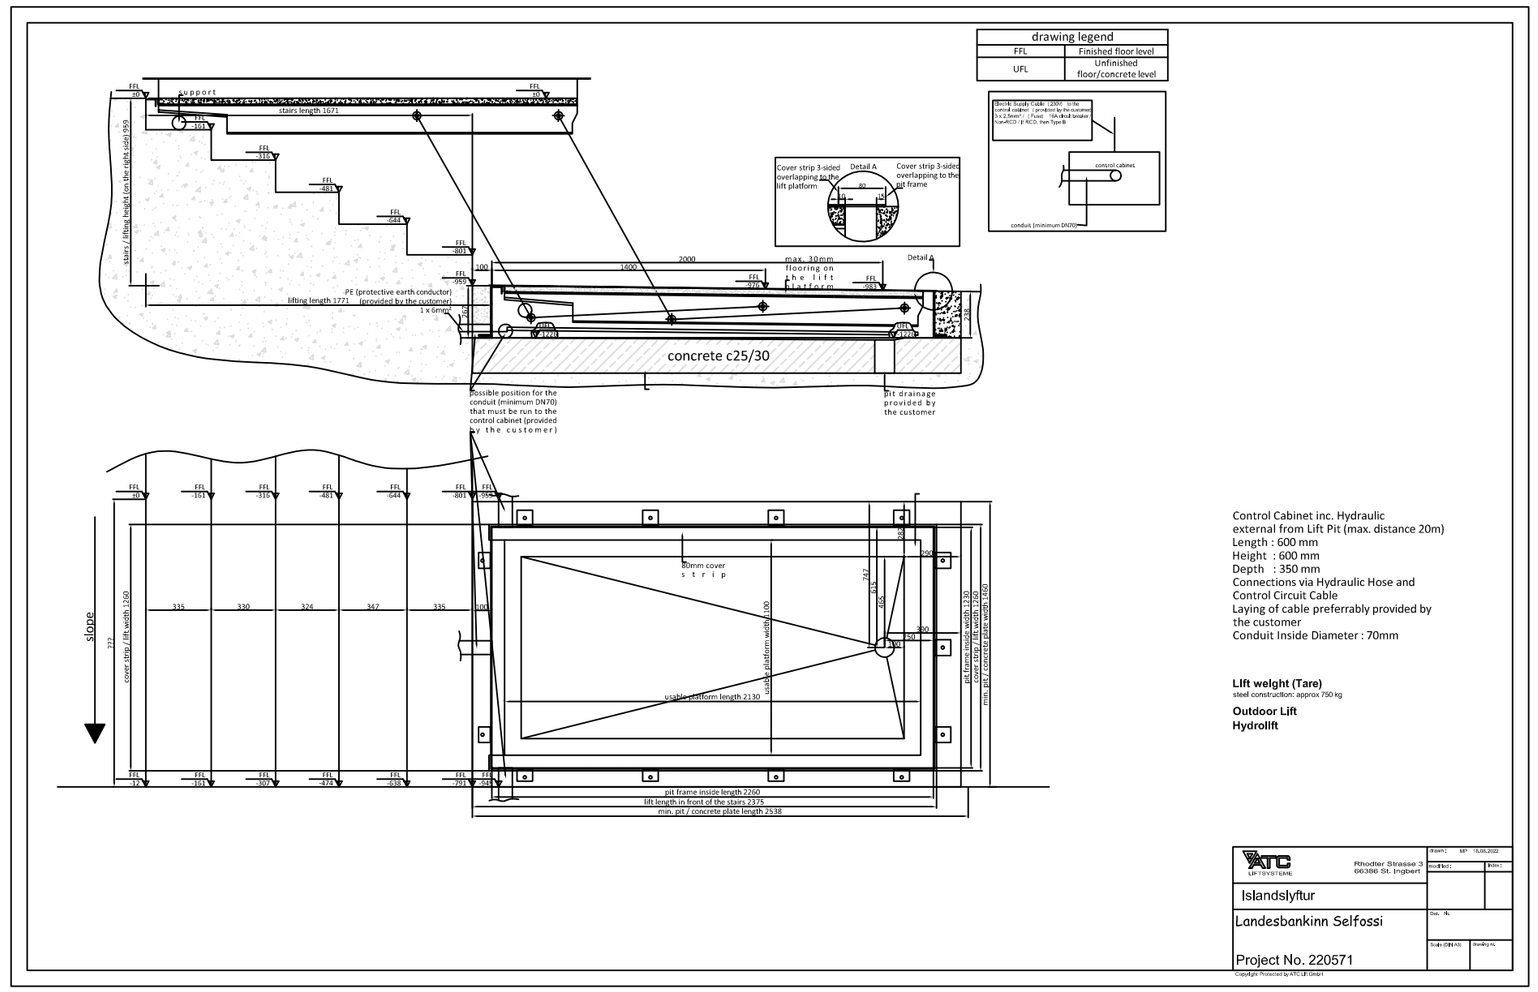


Teikning frá famleiðanda - Ekki í skala

Mynd 1

Mynd 2

Mynd 3

| | |
|---|---|
| Austurvegur 20 - Árborg | Blaðstærð: A-2 |
| LARSEN HÖNNUN OG RÁÐGJÖF — Bent Larsen Fróðason, Byggingafræðingur B.Sc, Sími 844-7699, tölvupóstur: bent@larsenhr.is | Dagsetning: 19.08.22 |
| | MKV: 1:100 |