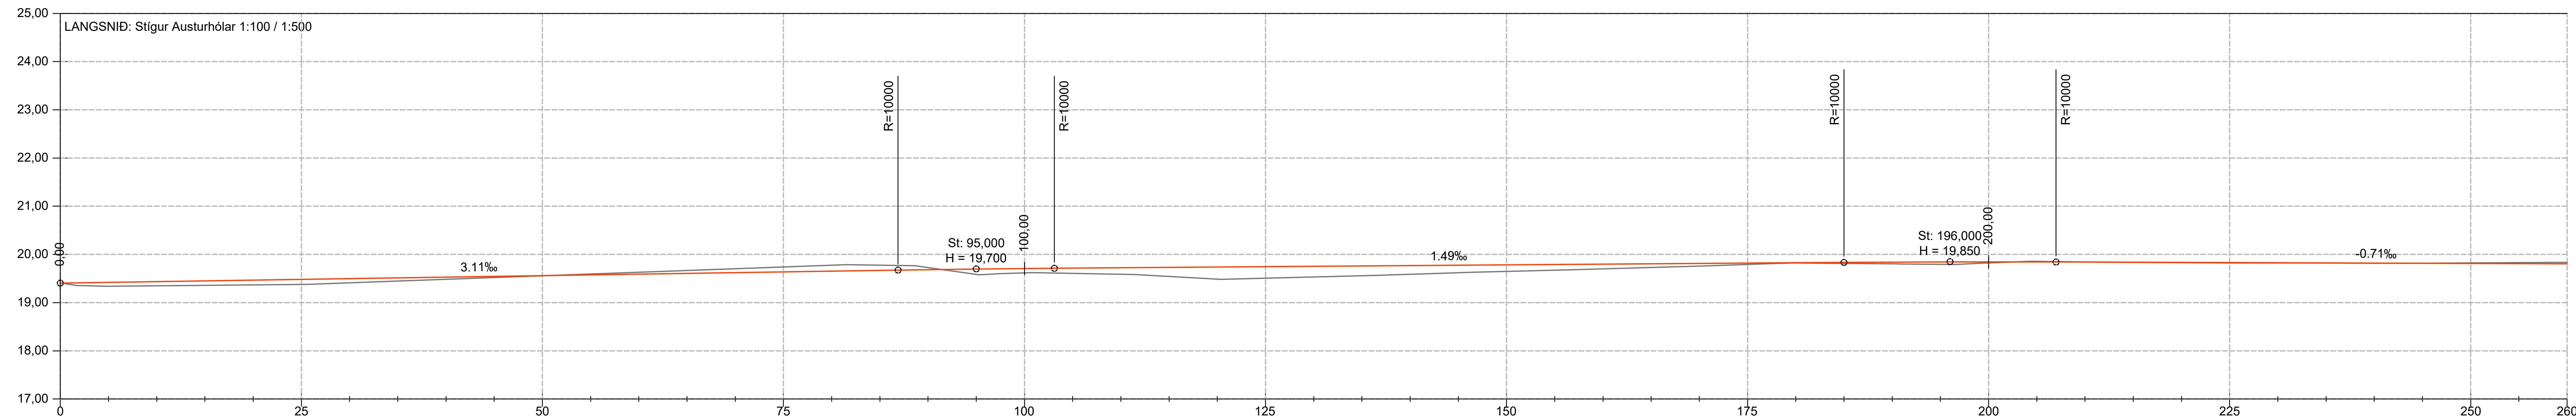

VEGHÆÐ		19.42	19.44	19.45	19.47	19.48	19.50	19.51	19.53	19.54	19.56	19.58	19.59	19.61	19.62	19.64	19.65	19.67	19.68		19.71	19.71	19.72	19.73	19.74	19.74	19.75	19.76	19.77	19.77	19.78	19.79	19.80	19.80	19.81	19.82	19.83	19.83	19.84	19.84	19.84	19.84	19.84	19.84	19.83	19.83	19.83	19.82	19.82	19.81	19.81	19.81	
LANDHÆÐ	19.40	19.34	19.35	19.36	19.37	19.38	19.41	19.45	19.49	19.52	19.56	19.60	19.63	19.67	19.70	19.74	19.78	19.78	19.73	19.59	19.62	19.61	19.59	19.54	19.49	19.50	19.53	19.56	19.59	19.62	19.65	19.67	19.70	19.73	19.76	19.79	19.82	19.81	19.80	19.79	19.82	19.86	19.85	19.84	19.83	19.82	19.82	19.82	19.82	19.82	19.82	19.83	19.84

ÞVERHALLI AKBRAUTAR

H.KANTUR ———

V.KANTUR – – – –

H: 20‰

V: -20‰

V: -20.00‰ H: 20.00‰

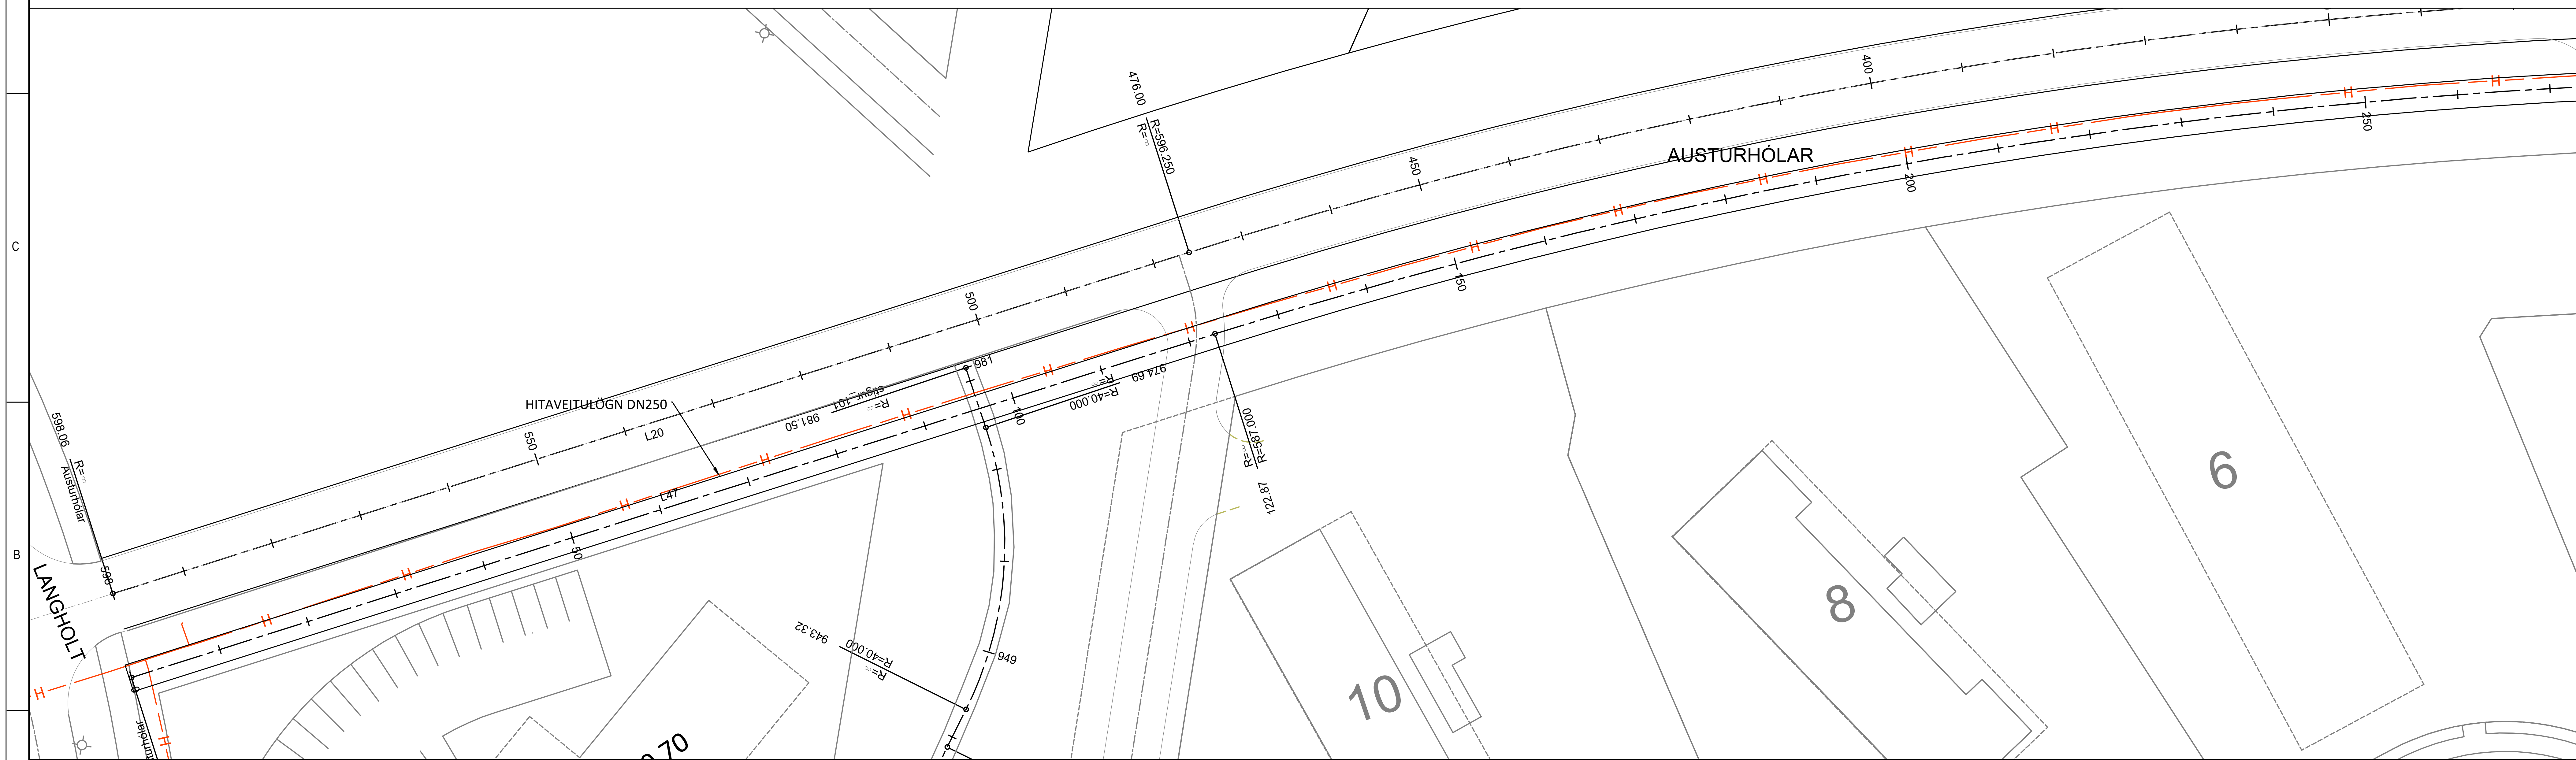

ÚTG.	DAGS.	ÚTGÁFUFERILL	HANNAÐ TEIKN. YFIRF.
–			
–			
–			
–			
–			

SVEITARFÉLAGIÐ ÁRBORG

HÖNNUNARLÍNA STÍGUR AUSTURHÓLAR:

Hluti	Stöð	Kennist.	Upph.pkt. Austur	Norður	Miðpkt. Austur	Norður	Endapkt. Austur	Norður
L47	0,00	R=∞	402925,424	382330,085			403043,623	382296,512
B49	122,87	R=587.00	403043,623	382296,512	402883,237	381731,848	403383,613	382038,757
L48	559,52	R=∞	403383,613	382038,757			403391,560	382025,801

EFLA VERKFRÆÐISTOFA

TEIKNINÚMER	BLAÐSTÆRÐ		
2839-046 D101	A2	HANNAÐ: BÁ -- TEIKNAÐ: BÁ YFIRFARIÐ: PB	
DAGS. 27.10.2021	MÆLIKVARÐI 1:500	ÚTGÁFA Ú	

SVEITARFÉLAGIÐ ÁRBORG

SUÐURHÓLAR 2021

Stígur með Austurhólum

Grunnmynd og langsnið 0 - 260

SAMÞYKKT:

Kennitala:

2839-046-01-TEI-001-V01-Suðurhólar vatn og fráveita 2017-2021.dwg

6.9.2010 17:25:31