


Mkv. 1:250

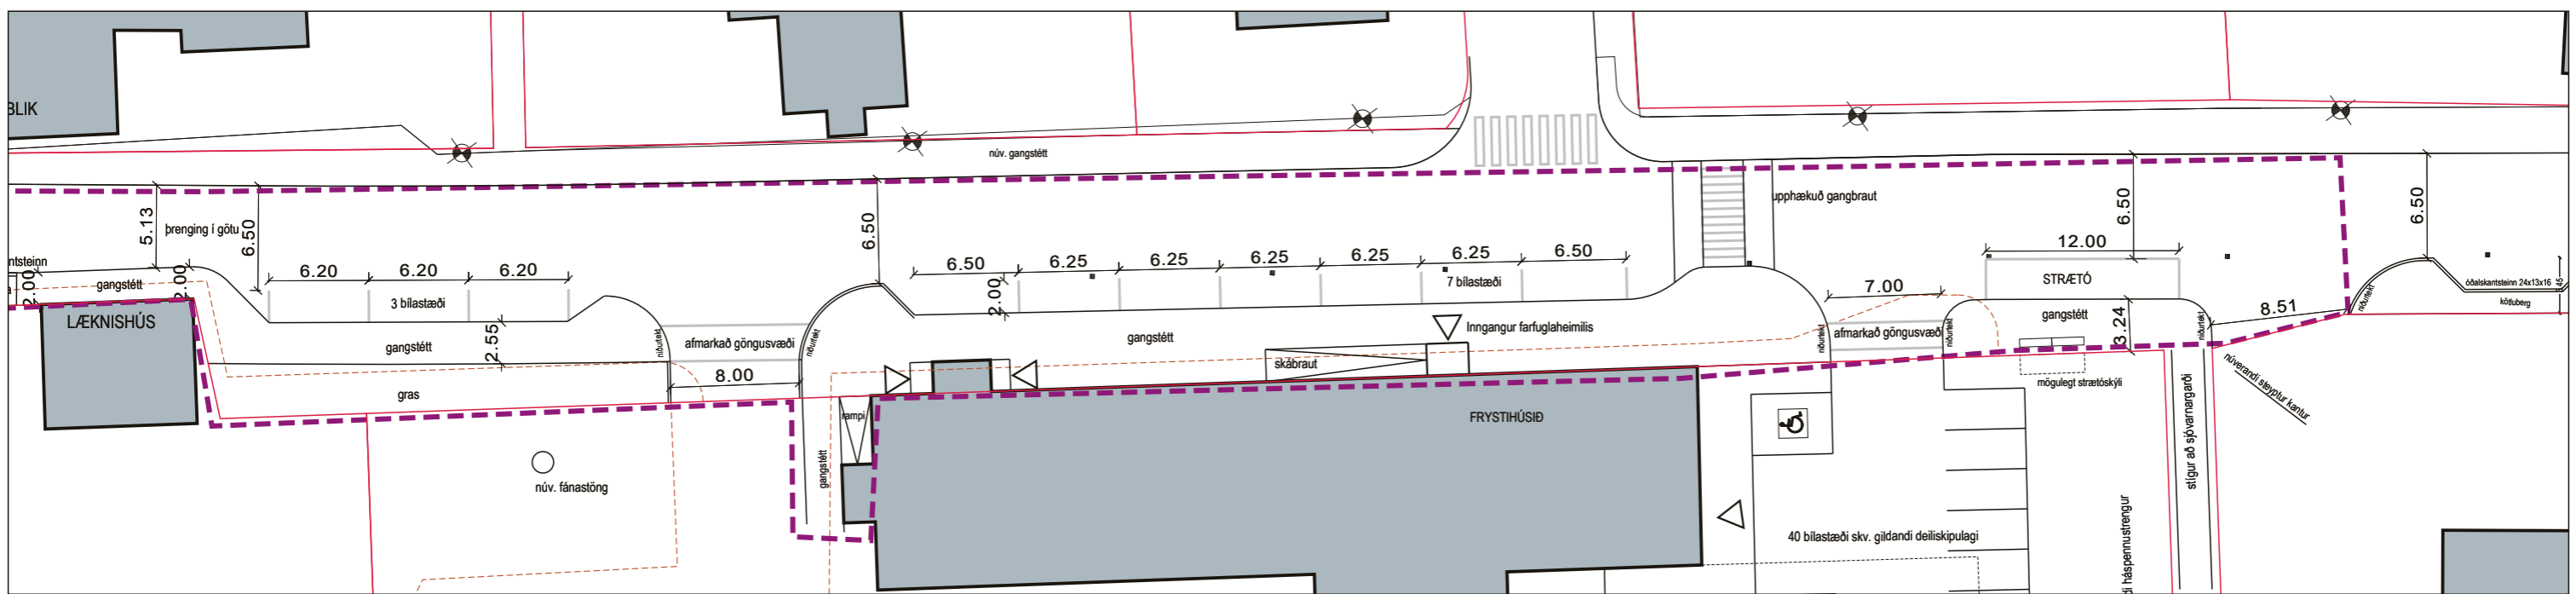

Skýringar:

- Verkmörk
- Lóðamörk skv. teiknirunni sveitarfél.
- Tromlaður kantsteinn, 24x16x13cm
- Umferðarkantsteinn, 20x20x8cm
- Kötluberg, grátt
- Gras/gróðursvæði
- Núverandi götukantur
- núverandi niðurföll

TIL KYNNINGAR

Teikning lögð fyrir skipulagsnefnd Árborgar 31. ágúst 2002
Helstu breytingar frá síðustu tillögu:

- Færsla á strætóstæði og þar með breyting á tengistút inn á bílastæði Frystihúss
- Framan við Frystihús verða samsíða bílastæði í stað 45°stæða. Gangstétt breiðkar og gert er ráð fyrir skábraut að aðalinngangi
- 2m breið gangstétt framan við Læknishús og gata þrengist sem því nemur

Ekki er komið til móts við athugasemdir varðandi gangstétt framan við Stíghús II, en þar mun gangstétt enda, sjá ennfræmur svör við athugasemdum.

Breidd á aðkomustút vestan við Frystihús helst óbreytt, eða 8m. Gangsvæði verður merkt með tveimur hvítum línur, sjá ennfræmur svör við athugasemdum.

HEITI VERKS:		
SVEITARFÉLAGIÐ ÁRBORG - EYRARBAKKI EYRARGATA		
HEITI TEIKNINGAR:		
GANGSTÉTT OG GÖTUKANTUR AÐ SUNNANVERÐU ÁFANGI 2022 - GRUNNMYND		
VERKNR:	MKV:	TEIKNING NR:
210-014	1:250 í A3	
TEIKNAD AF:	HANNAÐ AF:	DAGS. TEIKN:
sg	sg	6. maí 2021
YFIRLESTUR / UNDIRSKRIFT:		TEIKN. BREYTT:
		29. ágúst 2022