


Aðalskipulag Árborgar 2020-2036

Þéttbýlisuppráttur - Eyrarbakki

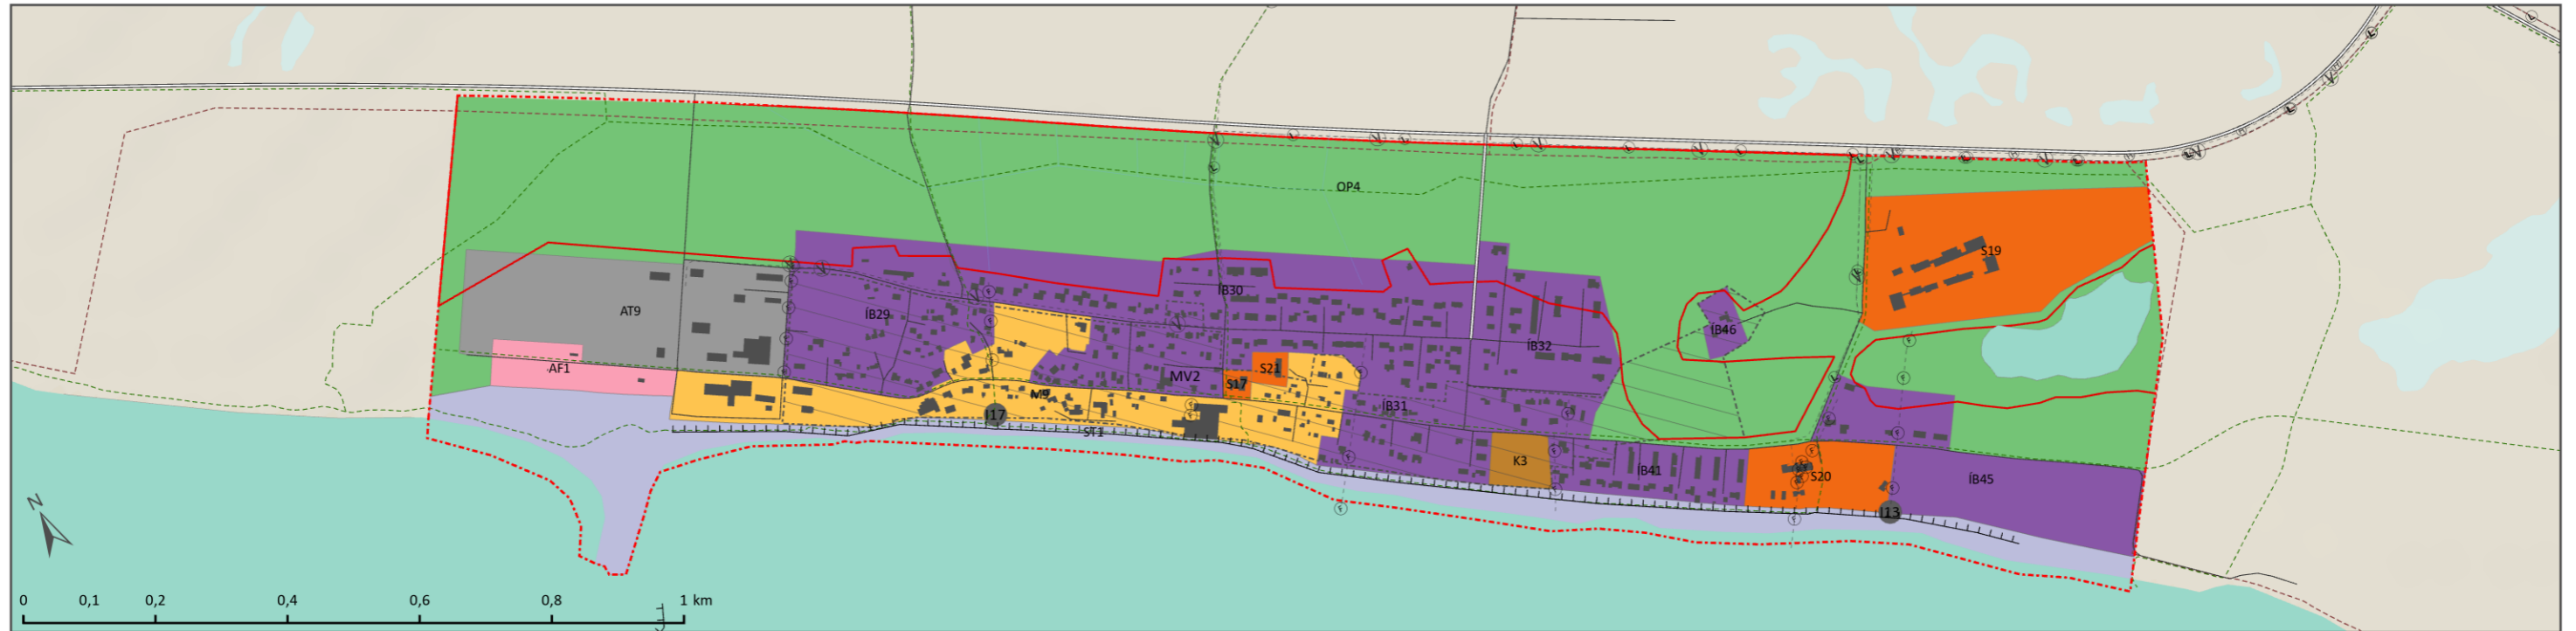

Skýringar

- | | |
|---------------------------------|----------------------------|
| Mörk | Náttúruvæ |
| Eyrarbakki | Samgöngur |
| Landnotkun | Stofnvegur eða stofnbraut |
| Afþreyingar- og ferðamannasvæði | Aðrir vegir og götur |
| Athafnasvæði | Göngu og/eða hjólréiðaleið |
| Kirkjugarðar og grafreitir | Reiðleið |
| Miðsvæði | Veitur |
| Opin svæði | Veitur, fráveita |
| Samfélagsþjónusta | Veitur, hitaveita |
| Strandsvæði | Veitur, ljósleiðar |
| Vötn, ár og sjór | Veitur, neysluvatn |
| Íbúðarbyggð | Varnargarður |
| Iðnaðarsvæði | Sjóvarnargarður |
| Vernd | Tákn til skýringar |
| Minjavernd | Hús |

Sveitarfélagið Árborg
Aðalskipulag 2020-2036

Aðalskipulag þetta sem auglýst hefur verið samkvæmt 31. gr. skipulagslaga nr. 123/2010, með síðari breytingum, var samþykkt af bæjarstjórn Árborgar

Aðalskipulagið var staðfest af Skipulagsstofnun _____

Skipulagsgögn:
Aðalskipulagsuppráttur fyrir Sveitarfélagið Árborg
Þéttbýlisuppráttur fyrir Eyrarbakka
Þéttbýlisuppráttur fyrir Selfoss
Þéttbýlisuppráttur fyrir Stokkseyri
Greinargerð
Forsendur og umhverfisskýrsla



Aðalskipulag Árborgar 2020-2036
Þéttbýlisuppráttur Eyrarbakki

Verk: 2839-111 Blaðstærð: A3 Unnið: GAL/IS Rýnt:

Mælikvarði: 1:10.000 Dags: 01.06.2021 Breytt dags:

Samþykkt: **Tillaga til kynningar**