
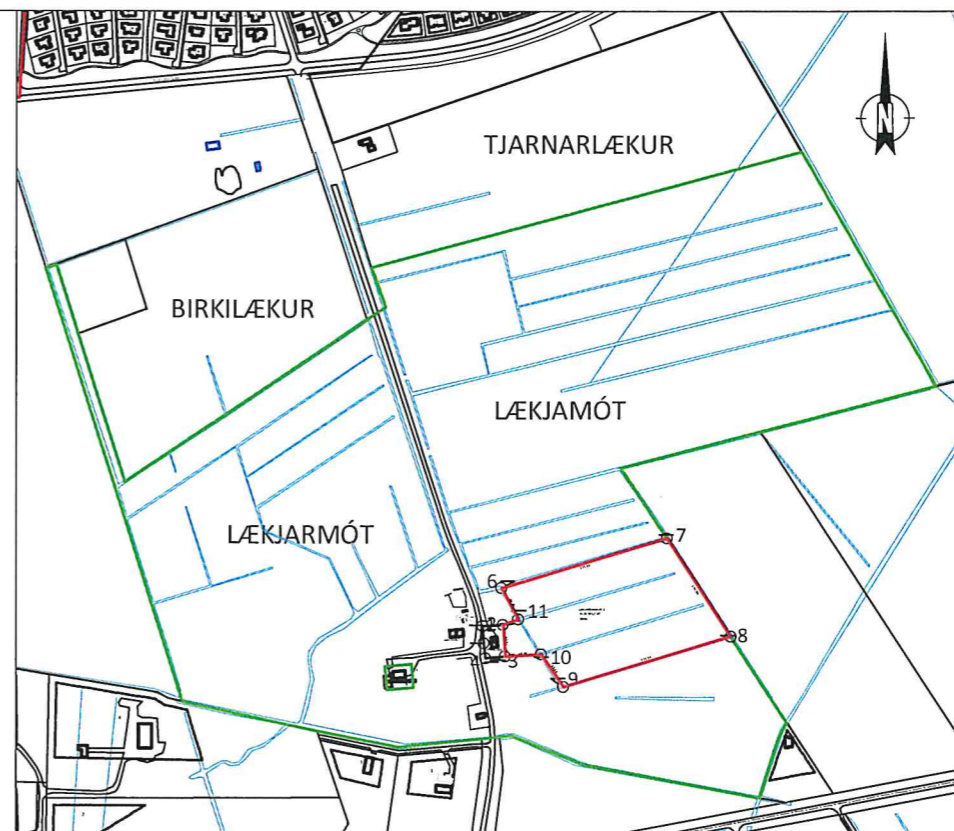


O:\B\Björg Sighvatsdóttir\_9479\001\_Lækjargarður 2\l00\01\_Lóðablað\09 Teikningar\9479-001-LOB-Lækjargarður.dwg

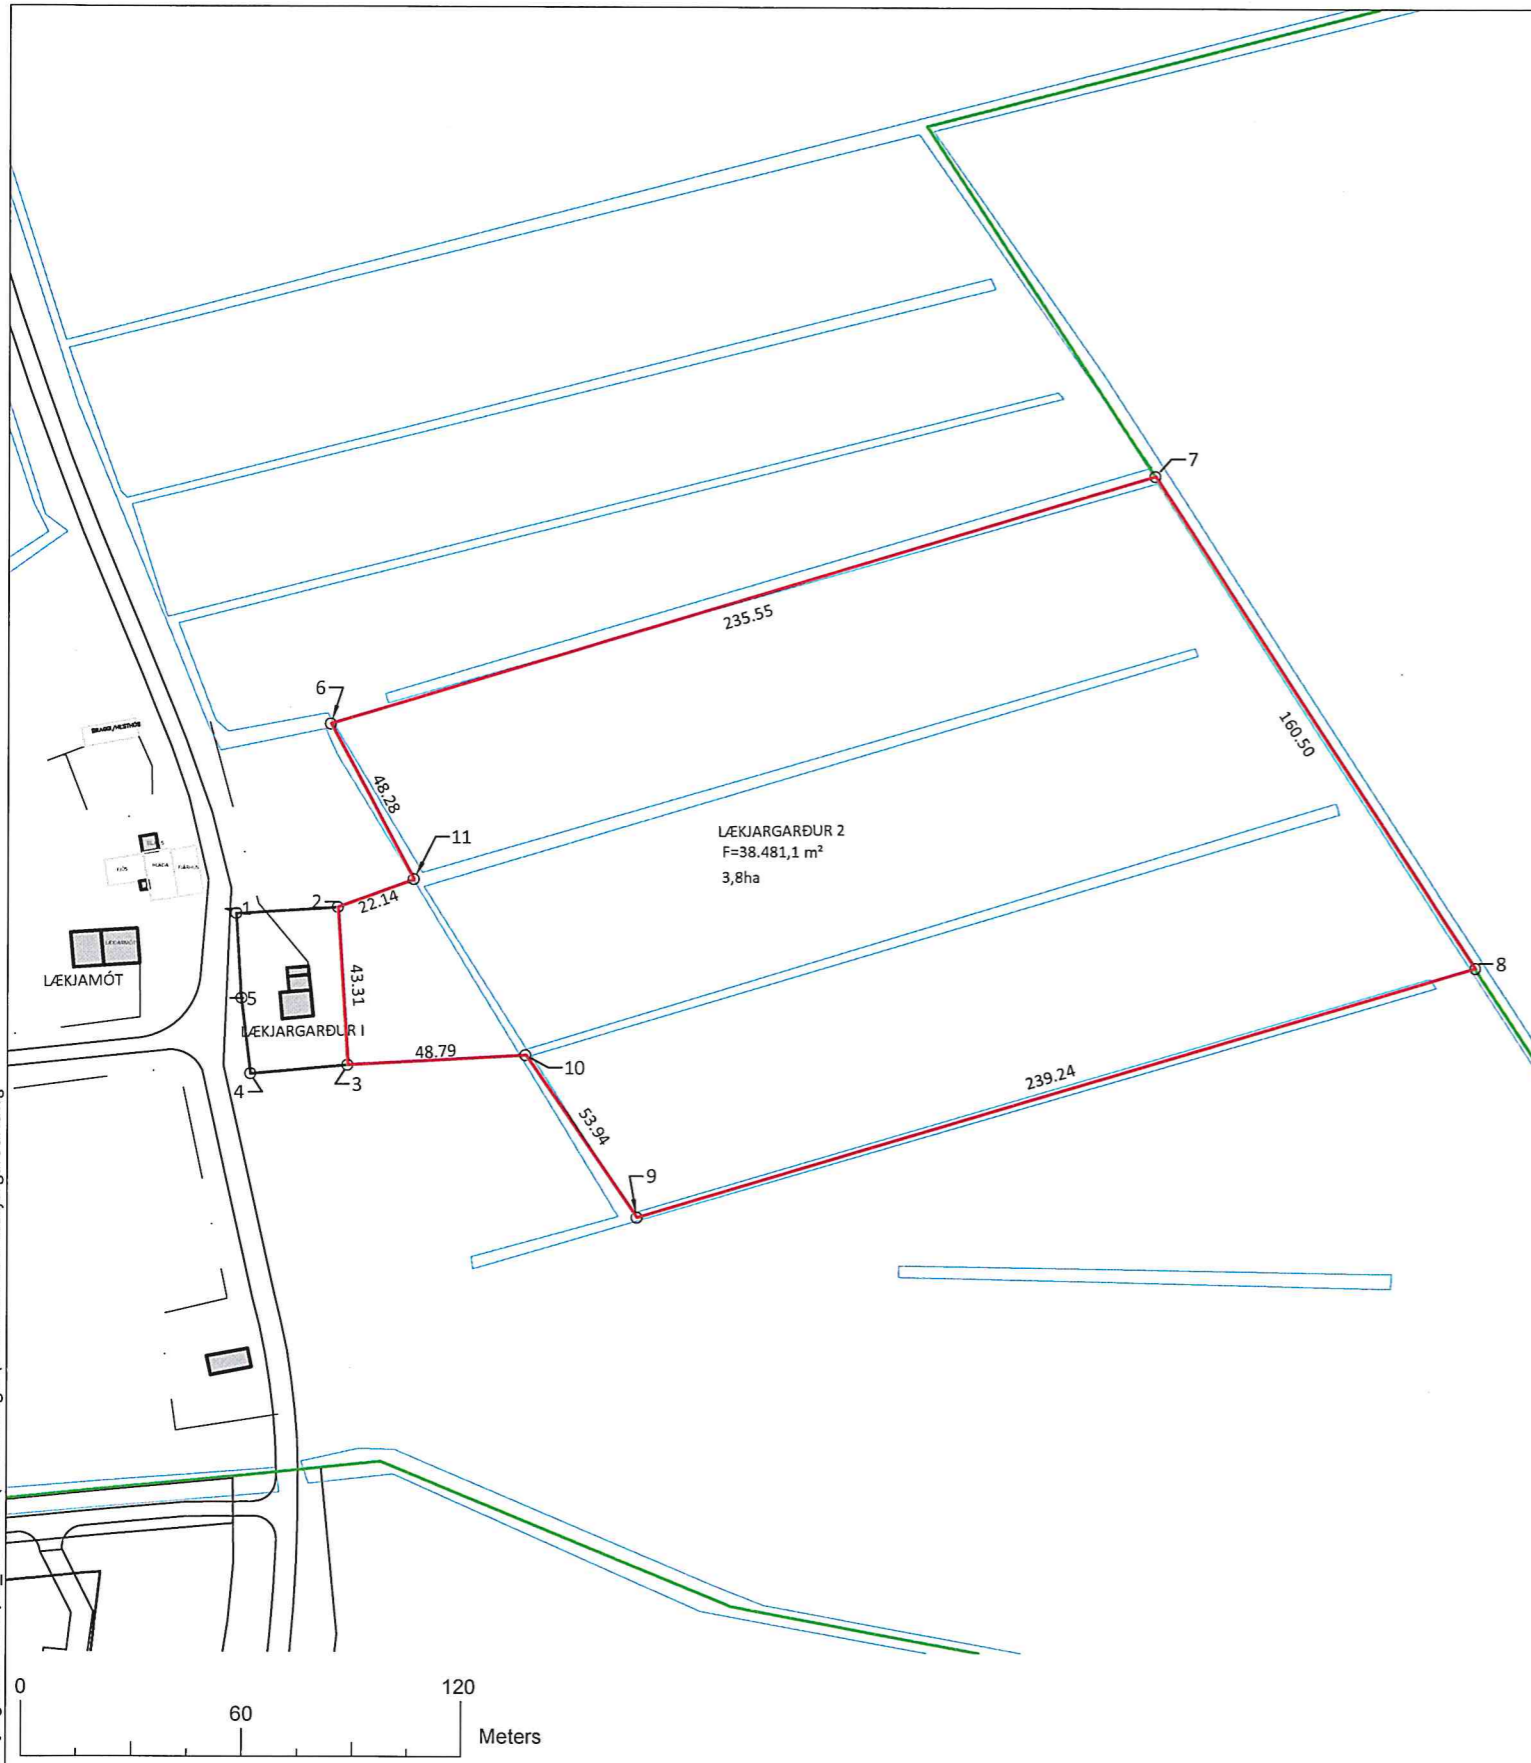

Afstöðumynd 1:10000

- Lóðamörk
- Landmörk
- Bifreiðarstæði
- Byggingarreitur
- Flatarmál  
F=XXXX.X m<sup>2</sup>
- Nýtingarhlutfall  
N=0.XX
- Gólfkóti og hæðafjöldi  
Z<sub>fl</sub> GK=XX.XX
- Frænnisli
- Regnvatn

**LÓÐAMÖRK**

Nr.	Austur	Norður
2	402556.220	380718.770
3	402559.000	380675.560
6	402554.194	380768.959
7	402779.635	380837.243
8	402867.412	380702.877
9	402638.318	380633.959
10	402607.711	380678.372
11	402577.007	380726.407

Lækjargarður 2, 38.481,1m<sup>2</sup> er stofnuð úr landi Lækjamóta 1 Landnr. 166196. 560.951m<sup>2</sup> verður 522.469,9m<sup>2</sup> eftir breytingu. Lækjargarður 2 verður sameinað við Lækjargarð 1 Landnr. 166200

Björg Sighvatsdóttir  
2806653479

Sarpþykkt:

Verknúmer: 9479-001	Blaðstærð: A3	Mælikvarði: 1:2000	Hnitakerfi: ISN93
Teiknínúmer: 1	Útgáfa: A	Dagsetning: 08.02.2022	Nákvæmni +/-5cm Hannað: PB Teiknað: PH Yfirfarið: PB

Sveitarfélagið Árborg  
Skipulagsfulltrúi:

**LÆKJARGARÐUR 2, SELFÓSS**

Landnúmer:  
Lóðablað