
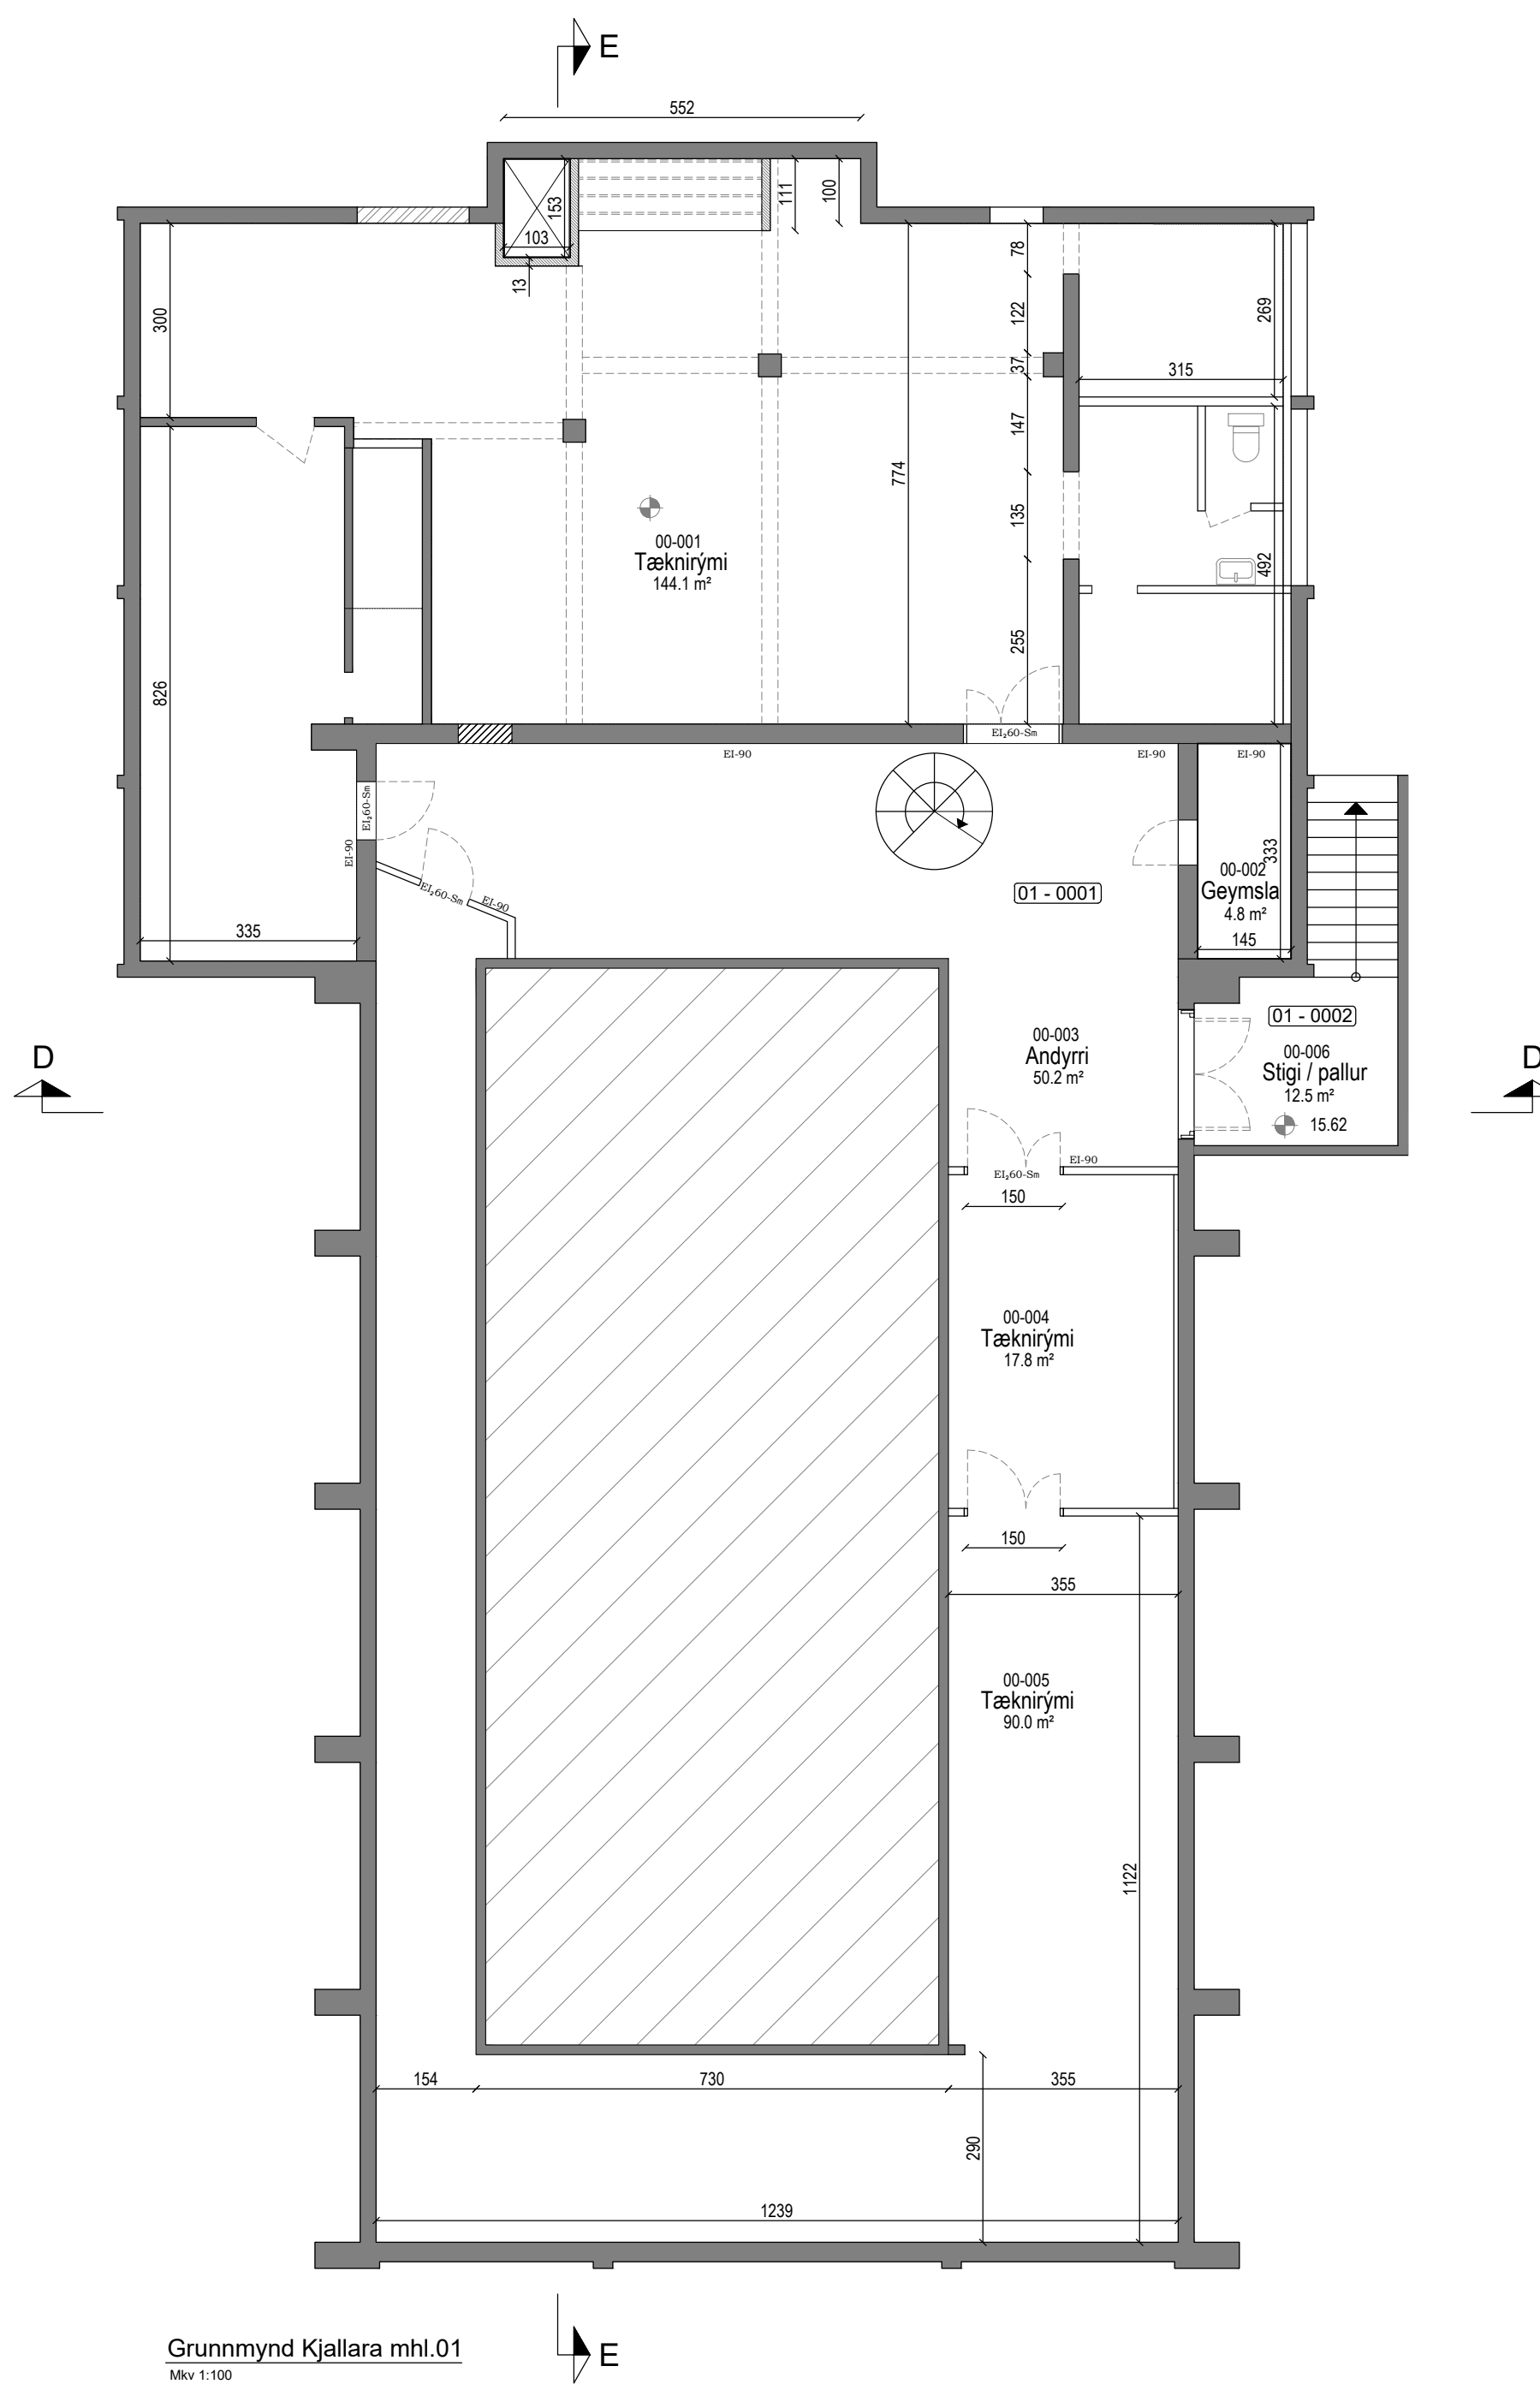


Austurvegur

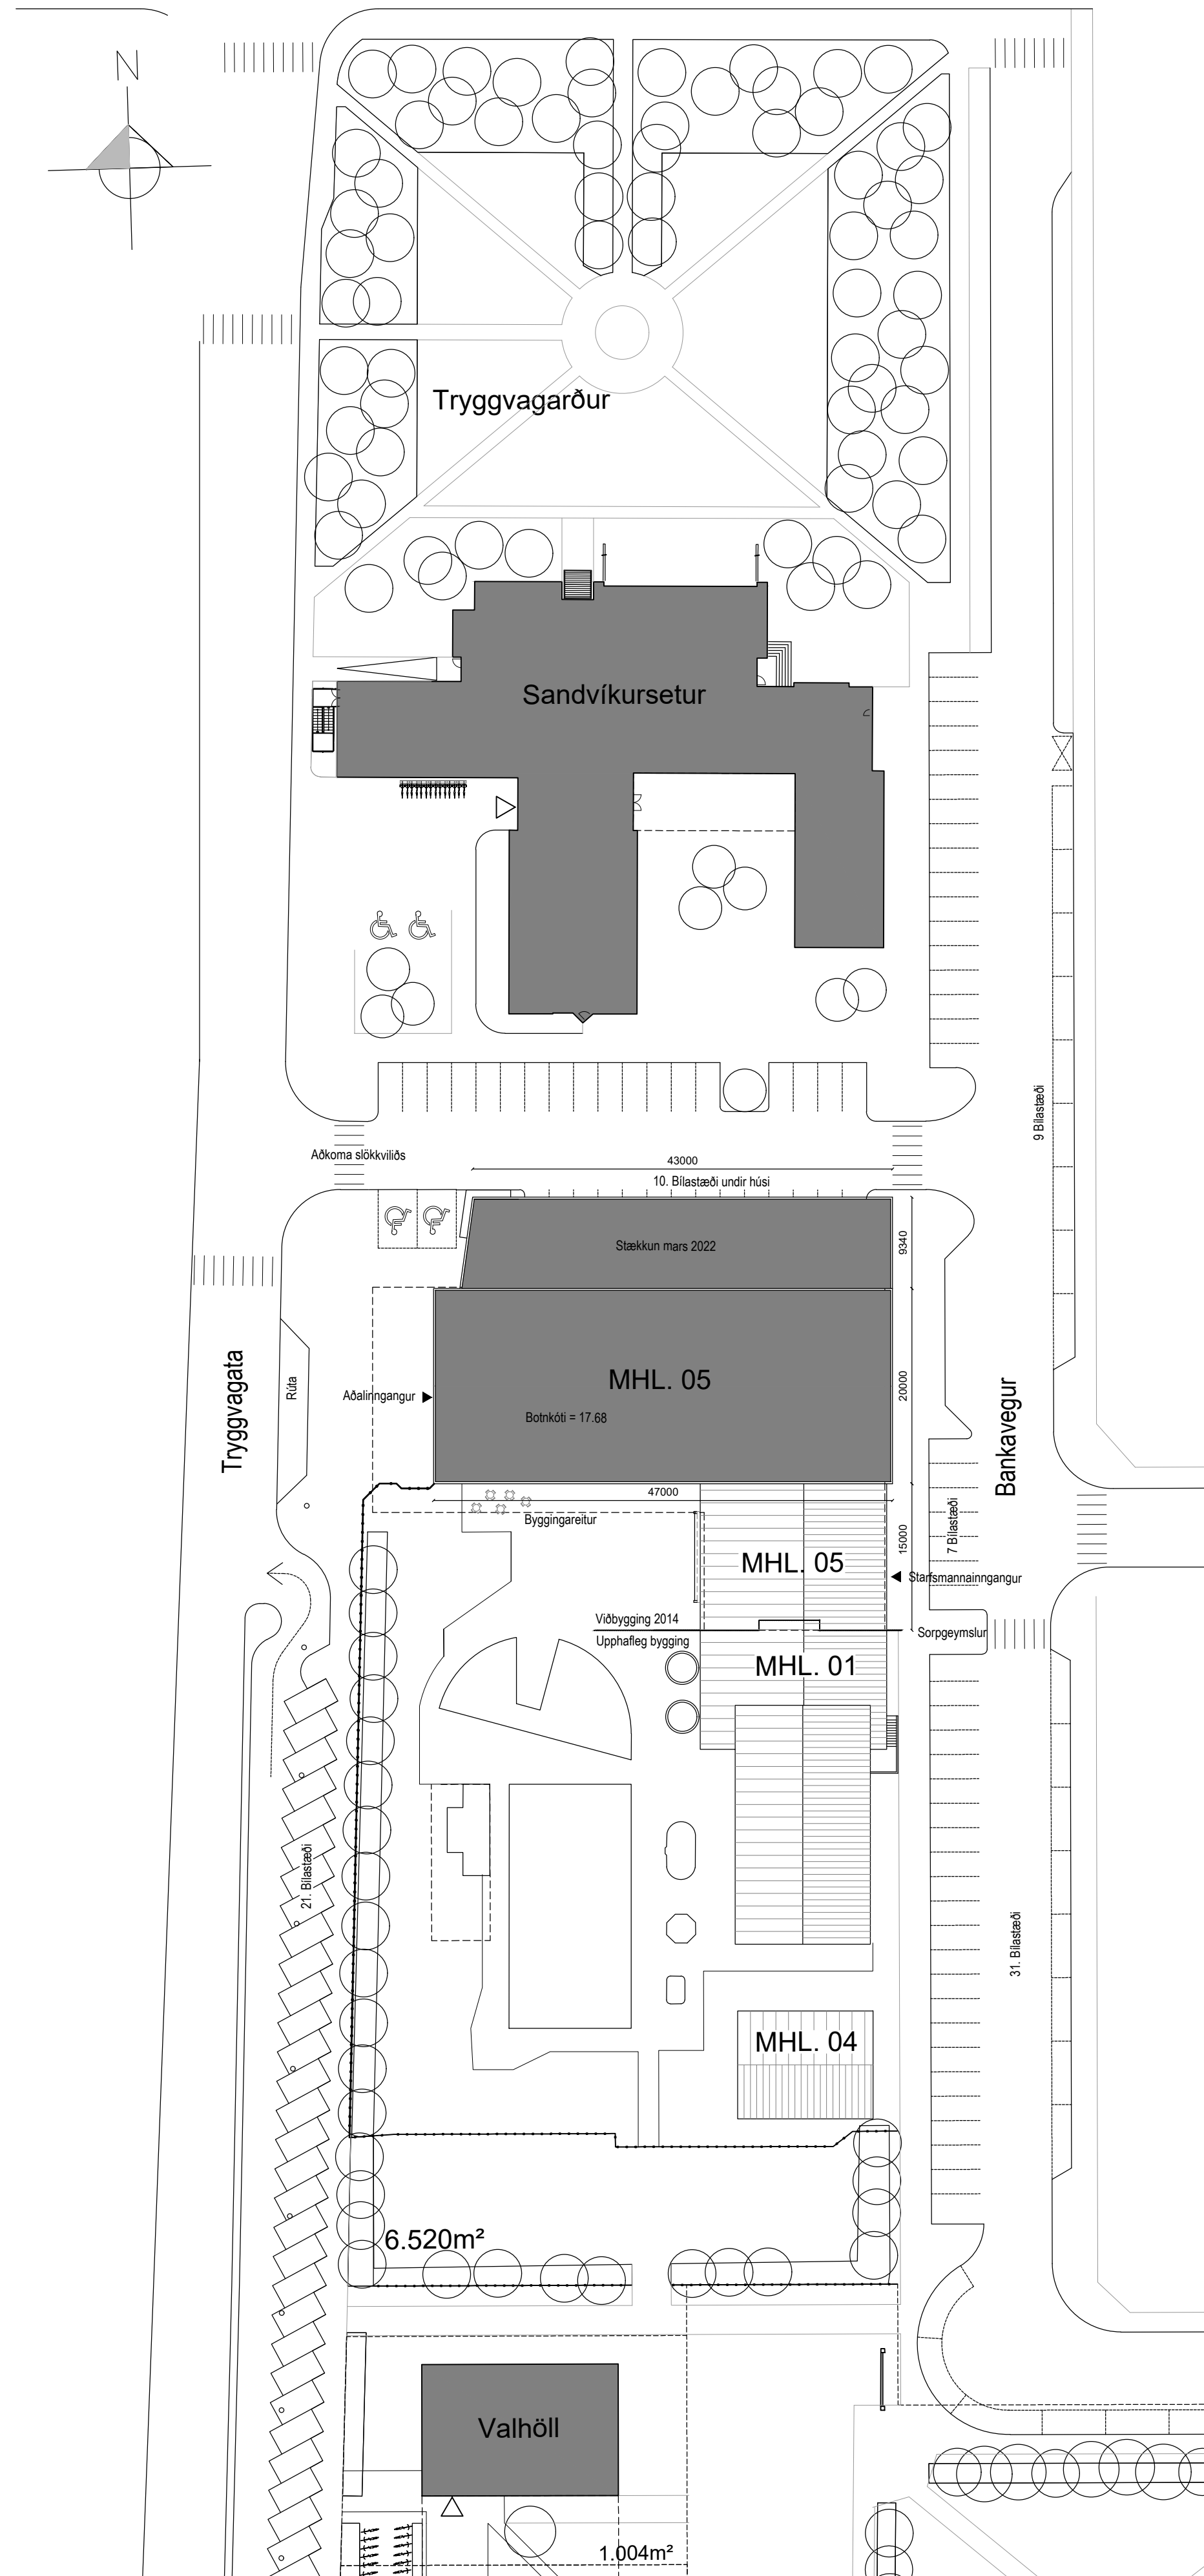

Grunnmynd Kjallara mhl.01
Mkv 1:100

SKÝRING TÁKNA:

- STJÓRNSTÖÐ BRUNAVIÐVÖRUNARKERFIS
- BRUNASLANGA
- MERKTUR ÚTGANGUR
- FLÓTTALEID
- BJÖRGUNNAROP
- BRUNAMÓTSTADA HURÐA
- Tengistaður stígleiðslu fyrir slökkvilið
- Opnun vegna reyklosunar
- REYKSKYNJARI
- HÆÐARKÓTAR Á SNIDI
- HÆÐARKÓTAR Á GRUNNMÝND
- GÓLFNÍÐURFALL
- LOFTRÆSING AFLOKADRA RÝMA
- HANDPÚRRKA - RAFMAGNS
- MATSHLUTA OG NOTAEININGANÚMÉR

Breytingar:

- B - 2.09.2014 Brunavarnir uppfærðar.
- C - 10.04.2015 Breytingar á eðri húða, breyting á skráningartöflu.
- D - 17.09.2015 Breytingar á veigaskipan kjallara
- E - 19.09.2016 Breytingar á hurðum í Tæknirými kjallara. Hurðir breikkaðar
- F - 25.03.2022 Stækkun 2 hæðar yfir bílastaði til norðurs.

Pro-Ark Teiknistofa






Sundhöll Selfoss - Stækkun
A-14-014 Afstaða / Grunnm.kjallar

Eiríkur Vignir Pálsson BFÍ Kt: 010875-4179

Kjartan Sigurbjartsson BFÍ Kt: 190275-5319



Teikn. K.Sig Útgáfa. F
Dags. Mars 2022
Mkv. 1:500 / 1:100
Bláðast. A-1

B-01

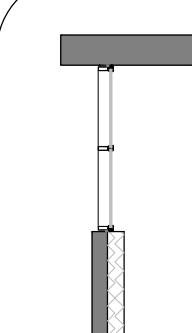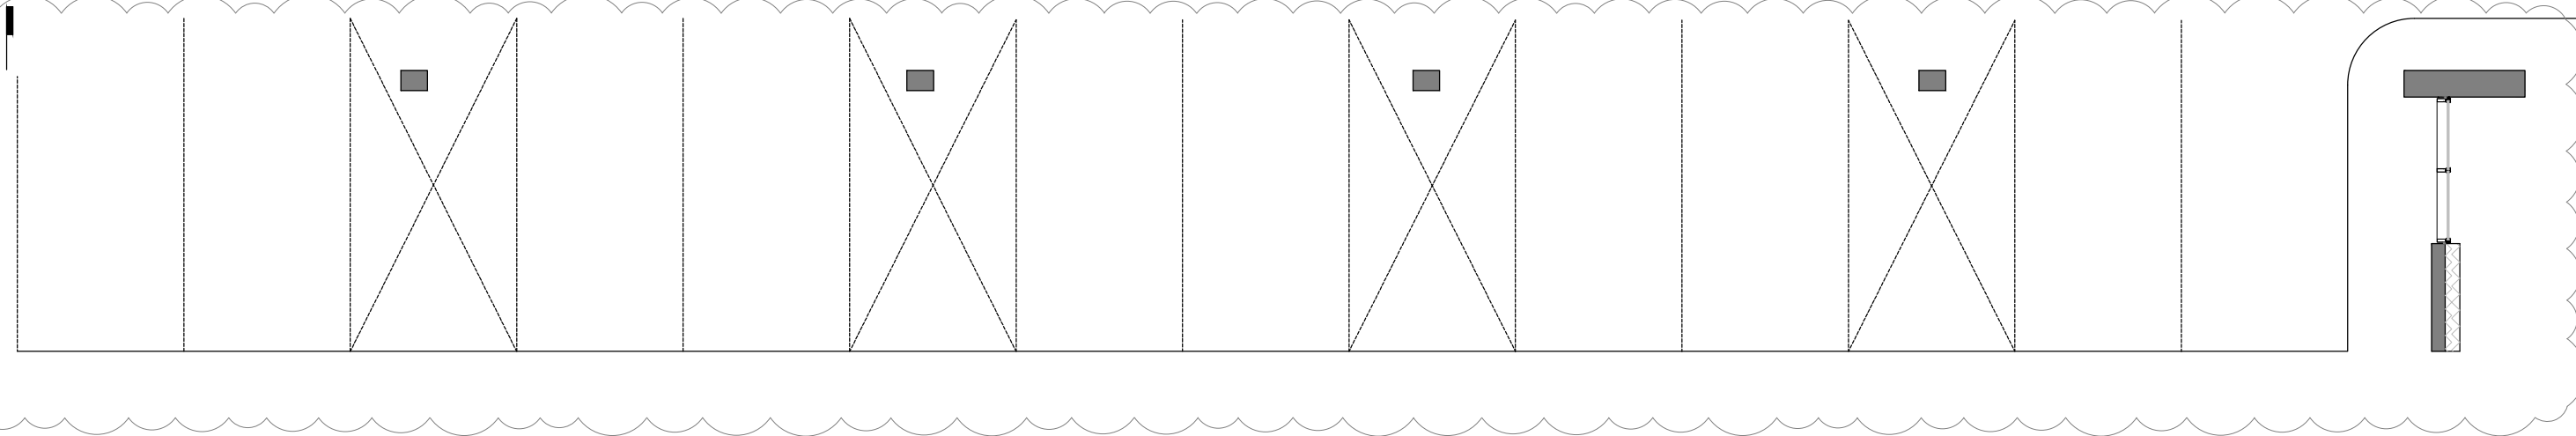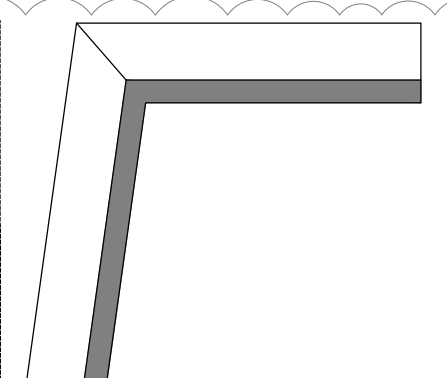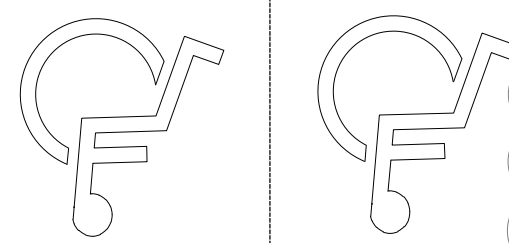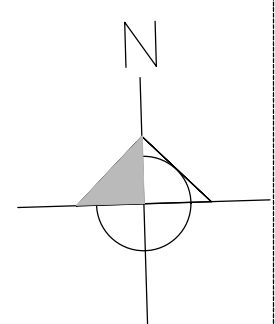

302 446 44 716 44 716 44 716 44 716 44 716 152

42 216 164 512 42 216 164 2000

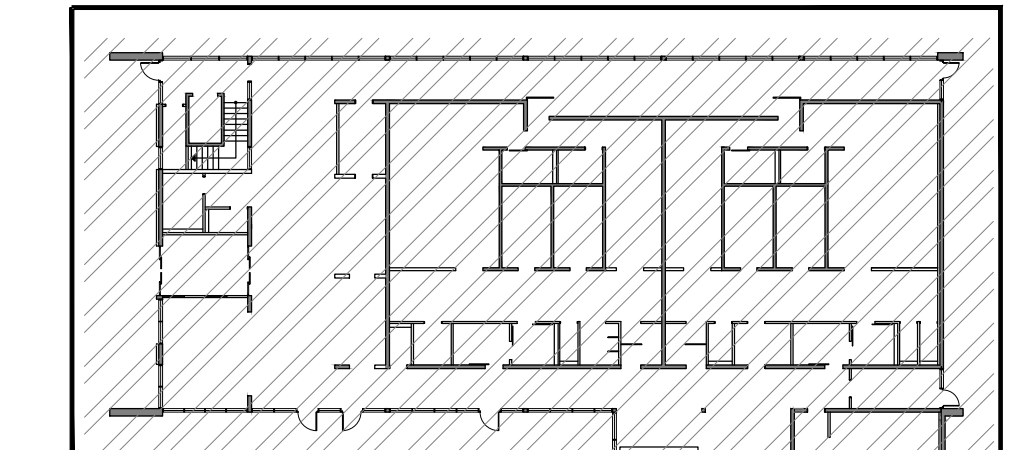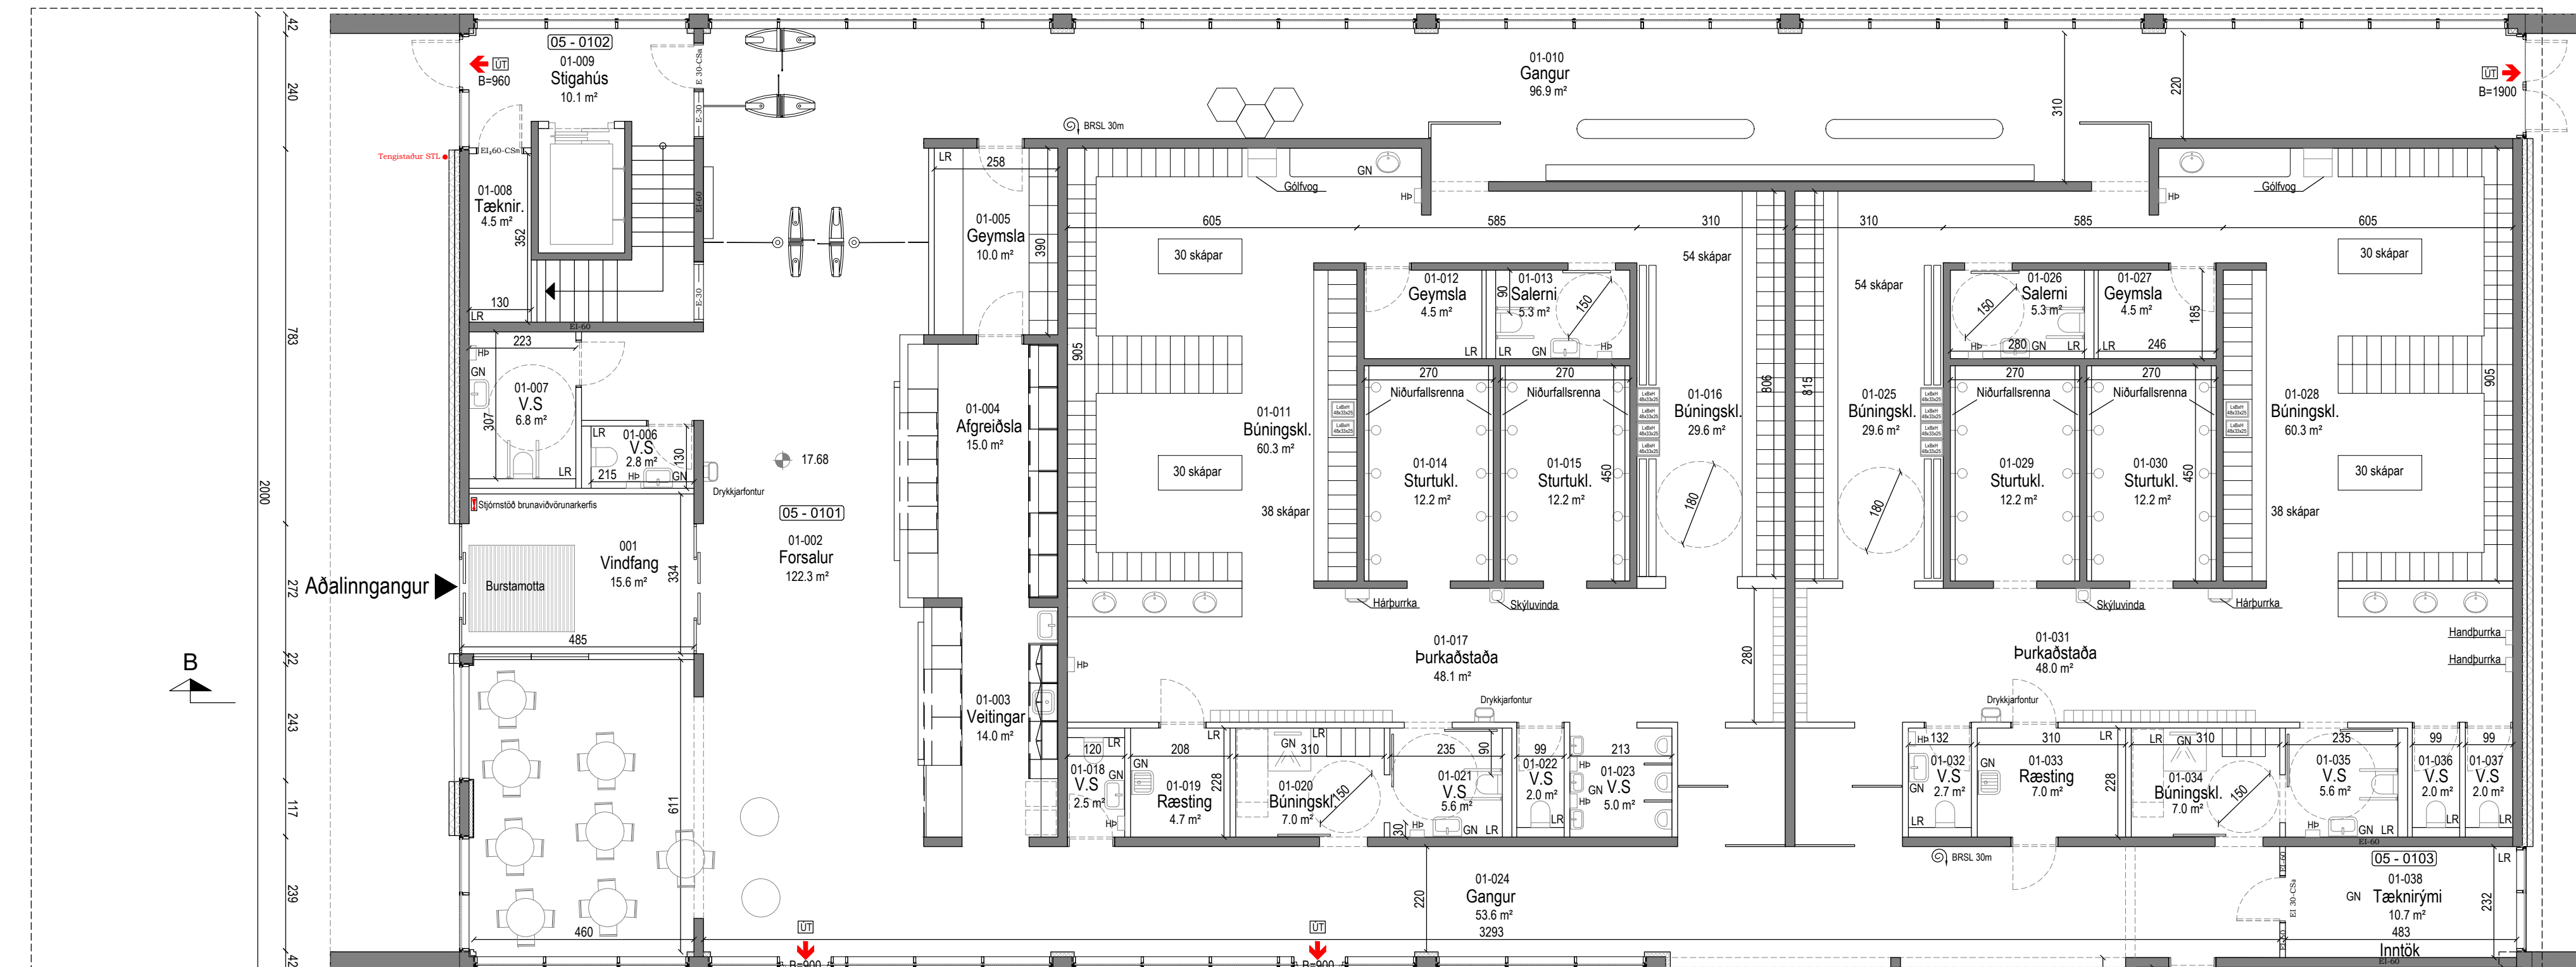

Yfirlitsmynd. Ekki í kvarða

Bankavegur

- SKÝRING TÁKNA:**
- STJÓRNSTÖÐ BRUNAVIÐVÖRUNARKERFIS
 - BRUNASLANGA
 - MERKTUR ÚTGANGUR
 - FLÓTTALEIÐ
 - BJÖRGUNNAROP
 - BRUNAMÓTTSTAÐA HURÐA
 - Tengistaður stígleiðslu fyrir stökkvilið
 - Opnun vegna reykosunar
 - REYKSKYNJARI
 - HÆDARKÓTAR Á SNIDI
 - HÆDARKÓTAR Á GRUNNMÝND
 - GÖLFNIBURFALL
 - LOFTRÆSING AFLOKAÐRA RÝMA
 - HANDÞURRKA - RAFMAGNS
 - MATSHLUTA OG NOTAEININGANÚMÉR

Breytingar:
 B - 2.09.2014 Brúnavarnir upplærðar.
 C - 10.04.2015 Breytingar á eldri hluta, breyting á skráningartíðni.
 D - 25.11.2015 Breyting á salerni eldri hluta.
 E - 25.03.2022 Stækkun 2.hæðar yfir bílastæði til norðurs.


Pro-Ark Teiknistofa
 Sundhöll Selfoss - Stækkun
 A-14-014 Grunnmynd jarðhæðar

Eiríkur Vignir Pálsson BFÍ Kt: 010875-4179



Kjartan Sigurbjartsson BFÍ Kt: 190275-5319

Teikn. K.Sig Útgáfa. E
 Dags. Mars 2022
 Mkv. 1:100
 Blaðst. A-1 **B-02**

ÚTFRÉTTI: 29.3.2022 14:00:13
 SJÁST: 29.3.2022 14:00:13
 Eymavégar 52, 800 Selfoss Sími 482 4430 Fax 482 4435 proark@proark.is

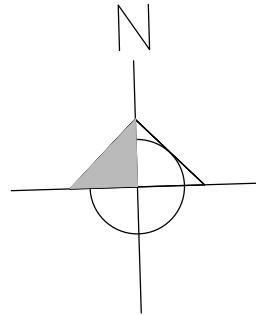

Stækkun 2.hæðar

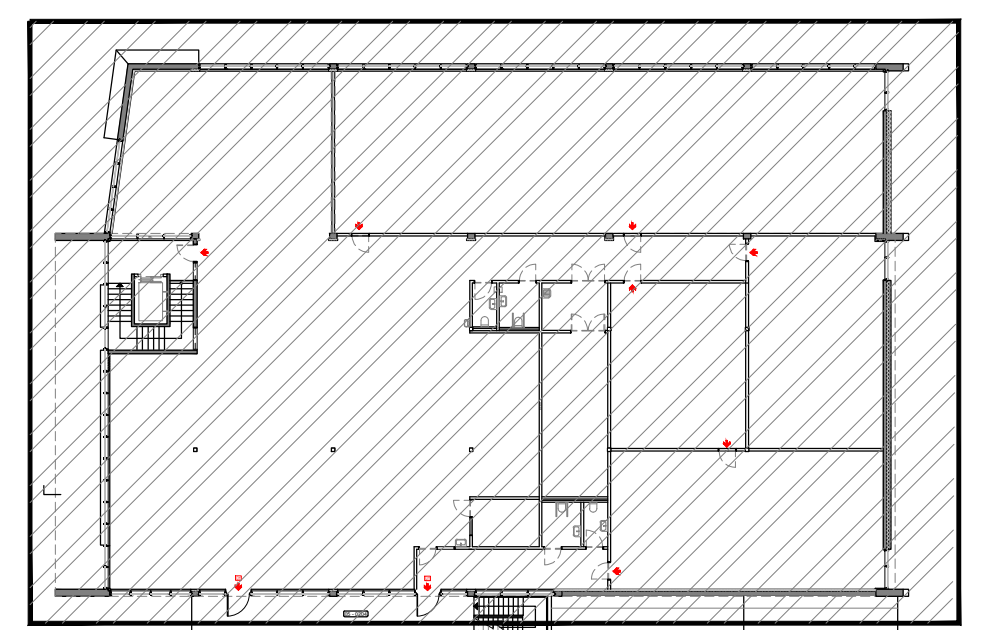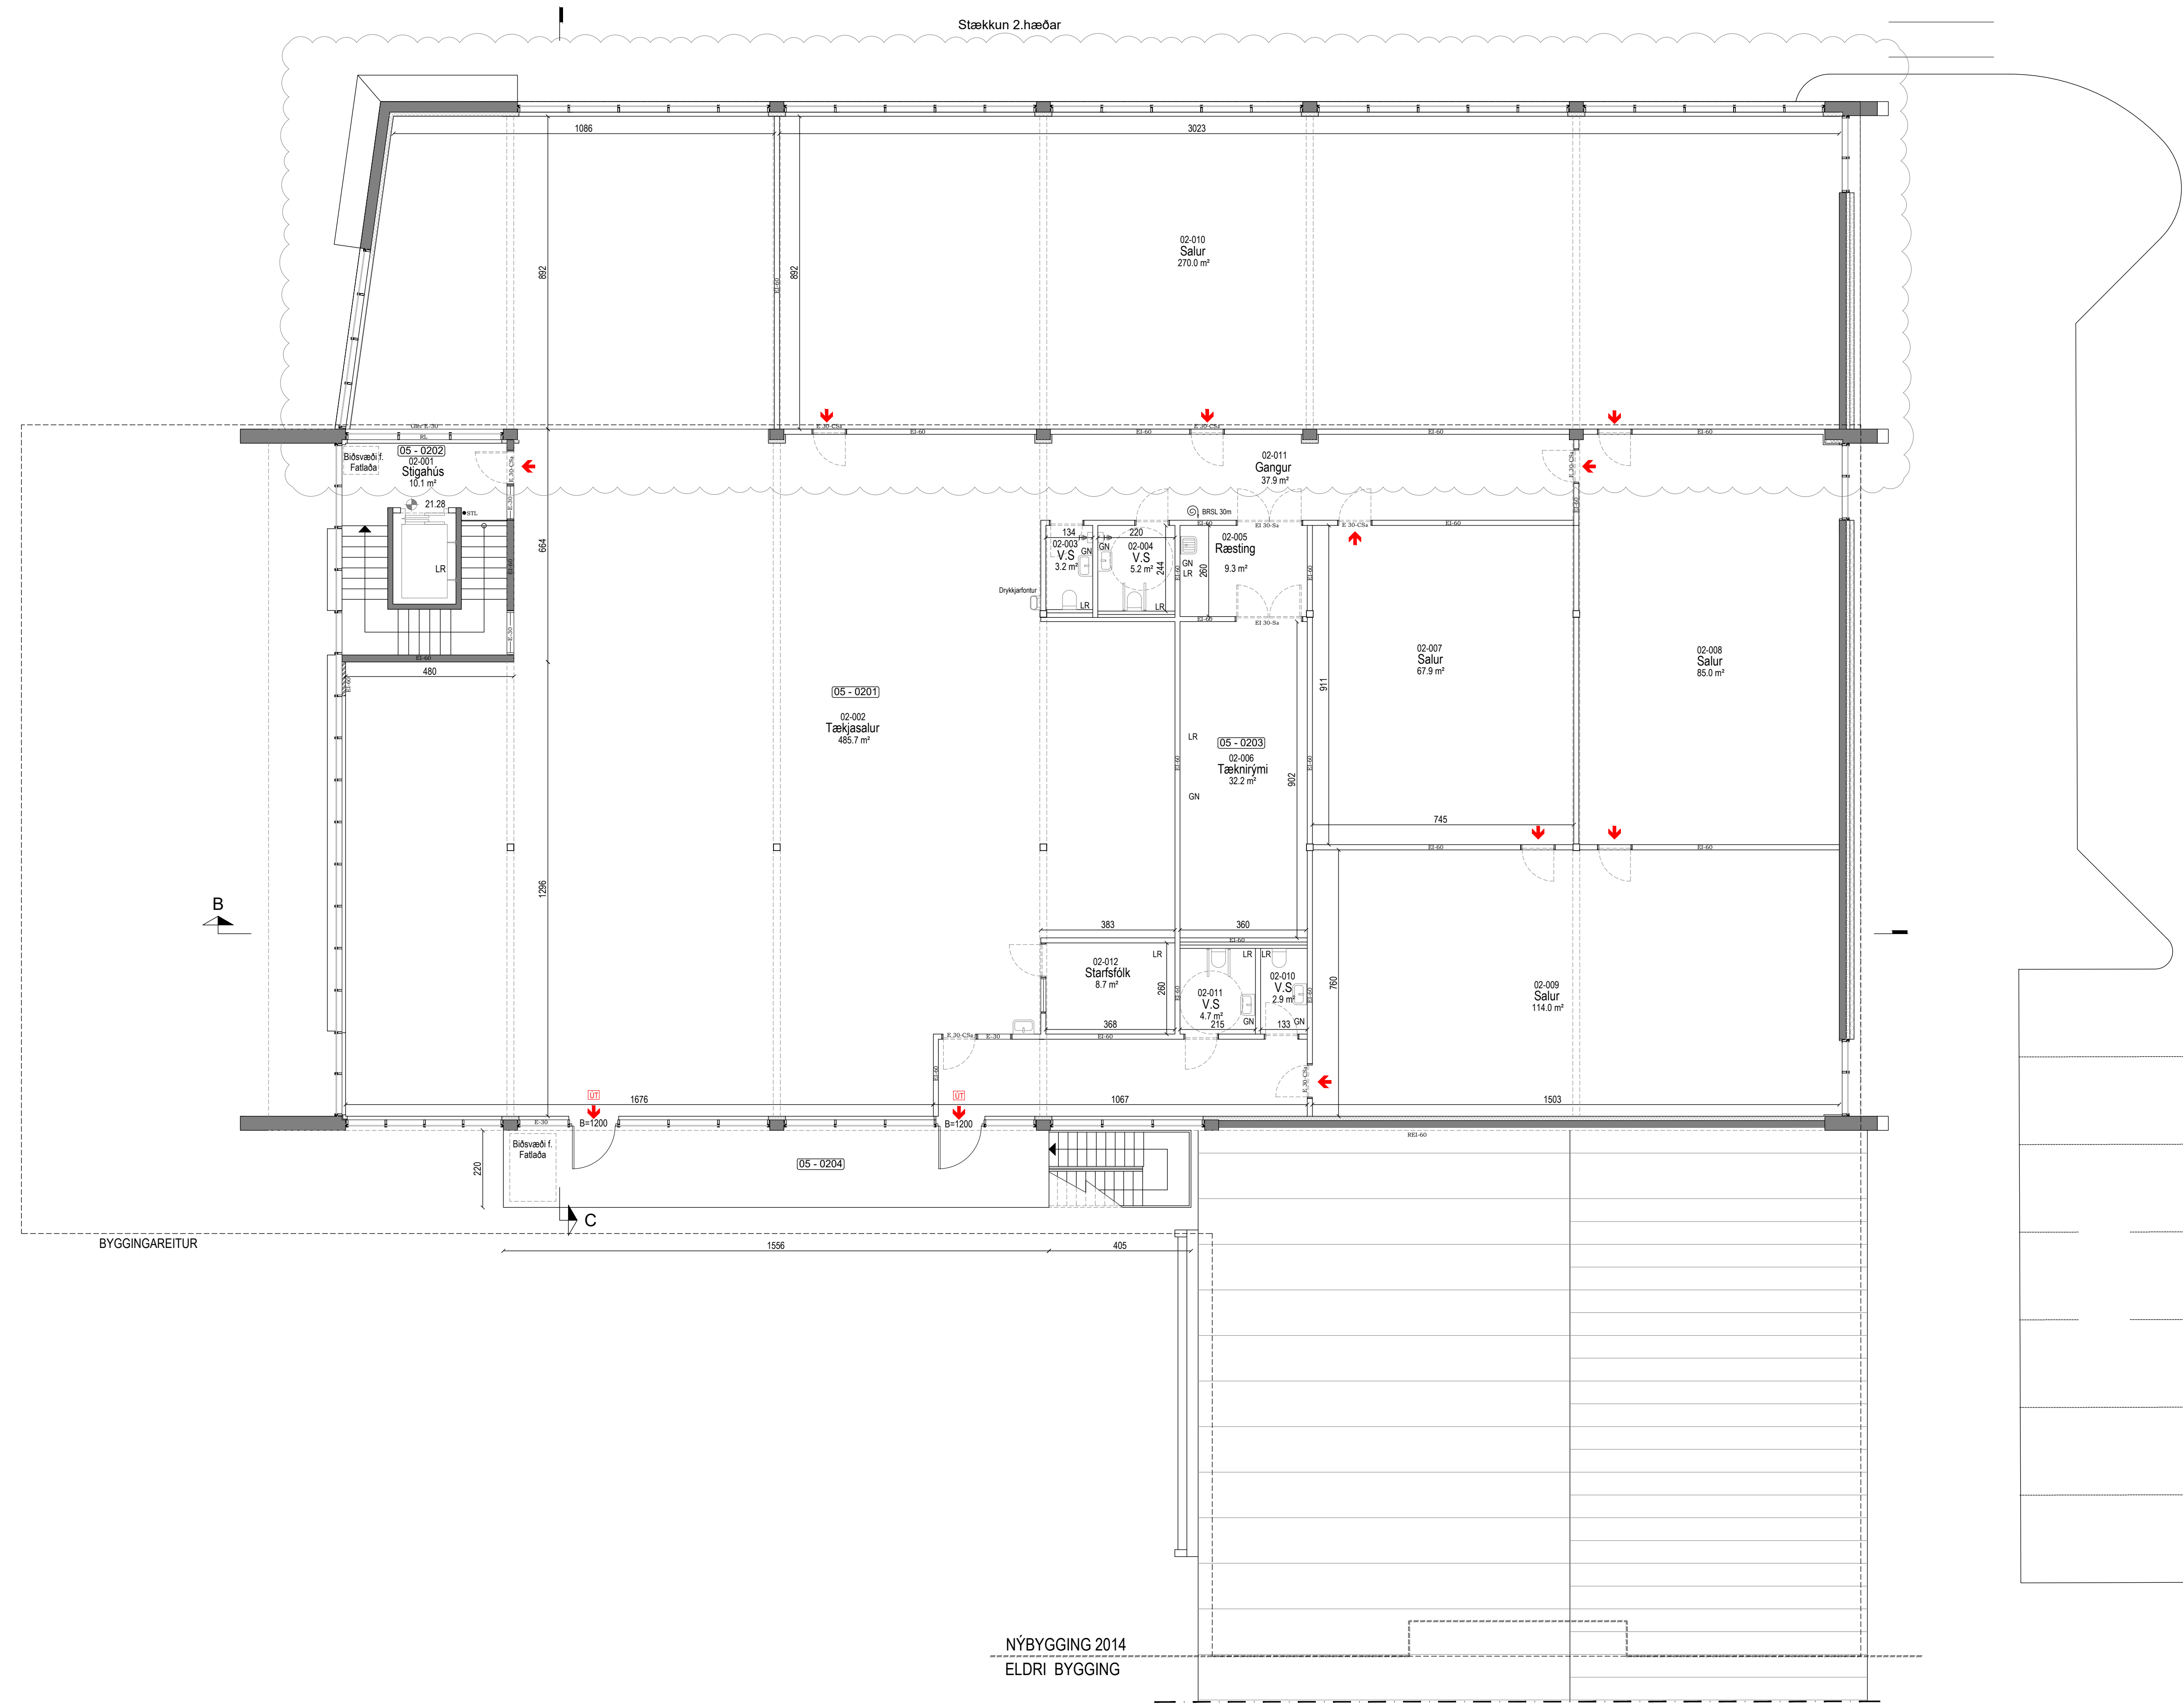

Yfirlitsmynd. Ekki í kvarða

SKÝRING TÁKNA:


- STJÓRNSTÓÐ BRUNAVIÐVÖRUNARKERFIS
- BRUNASLANGA
- MERKTUR ÚTGANGUR
- FLÓTTALEID
- ÞJÖRGUNNAROP
- BRUNAMÓTSTAÐA HURÐA
- STL Tengistaður stígleiðslu fyrir slökkvilið
- RL Opnun vegna reyklosunar
- REYKSKYNJARI
- HÆÐARKÓTAR Á SNÍÐI
- HÆÐARKÓTAR Á GRUNNMYND
- GÖLFNÍÐURFALL
- LOFTRÆSING AFLOKAÐRA RÝMA
- HANDPÚRRKA - RAFMAGNS
- MATSHLUTA OG NOTAEININGANÚMÉR

Breytingar:
 B - 2.09.2014 Brunavarnir upplýðar.
 C - 25.11.2015 Breyting á létum innveggjum sala, breyting á skilgreiningu brunahöftunar milli sala.
 D - 26.03.2022 Stækkun á líkamsrækt til norðurs.


Pro-Ark Teiknistofa
 Sundhöll Selfoss - Stækkun
 A-14-014 Grunnmynd 2.hæð

Eiríkur Vignir Pálsson BFÍ Kt: 010875-4179
 Kjartan Sigurbjartsson BFÍ Kt: 190275-5319
 Teikn. K.Sig Útgáfa. D
 Dags. Mars 2022
 Mkv. 1:100
 Blaðast. A-1 **B-03**


NÝBYGGING 2014
 ELDRÍ BYGGING

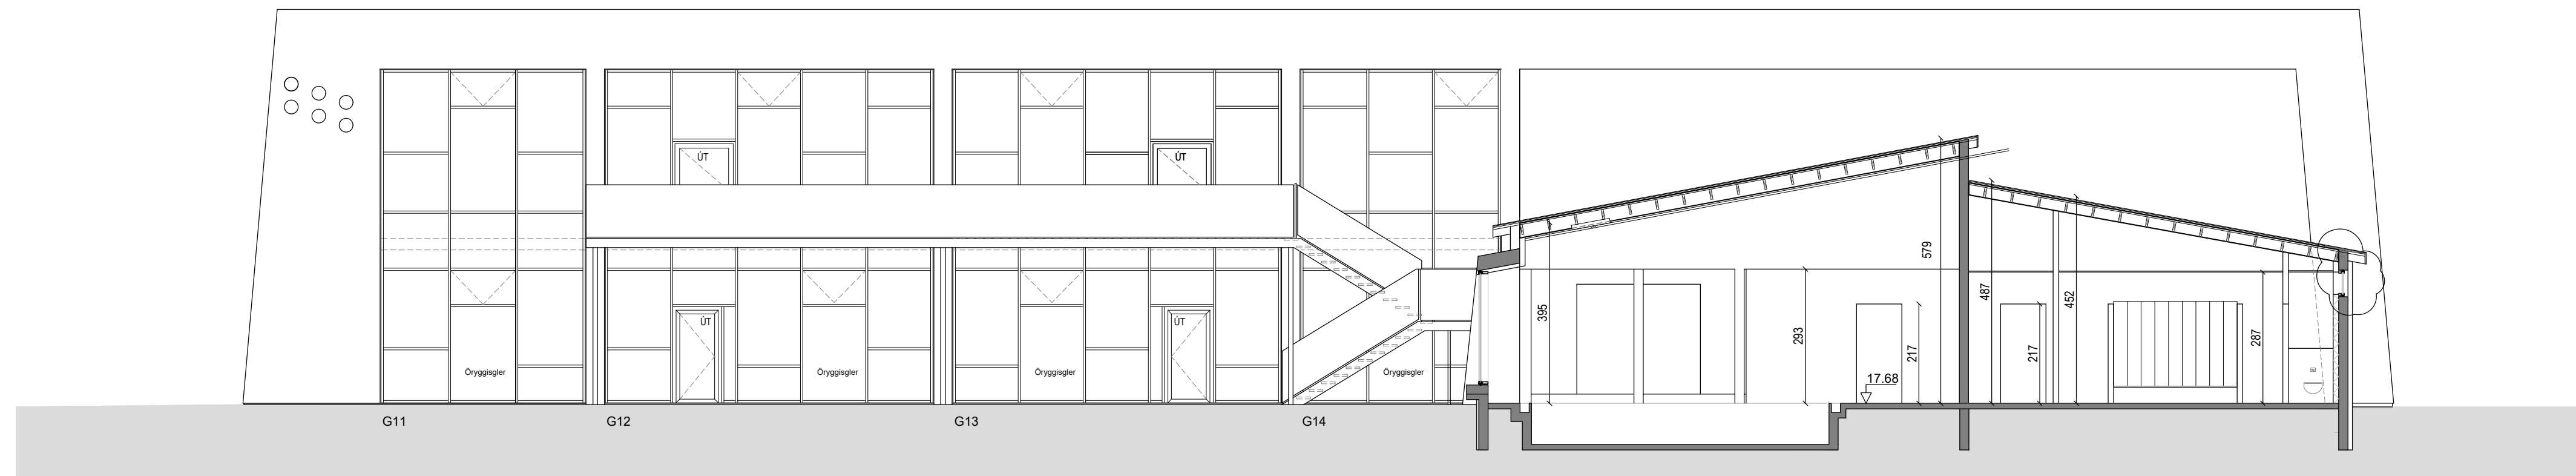


Snið A-A
Mkv 1:100

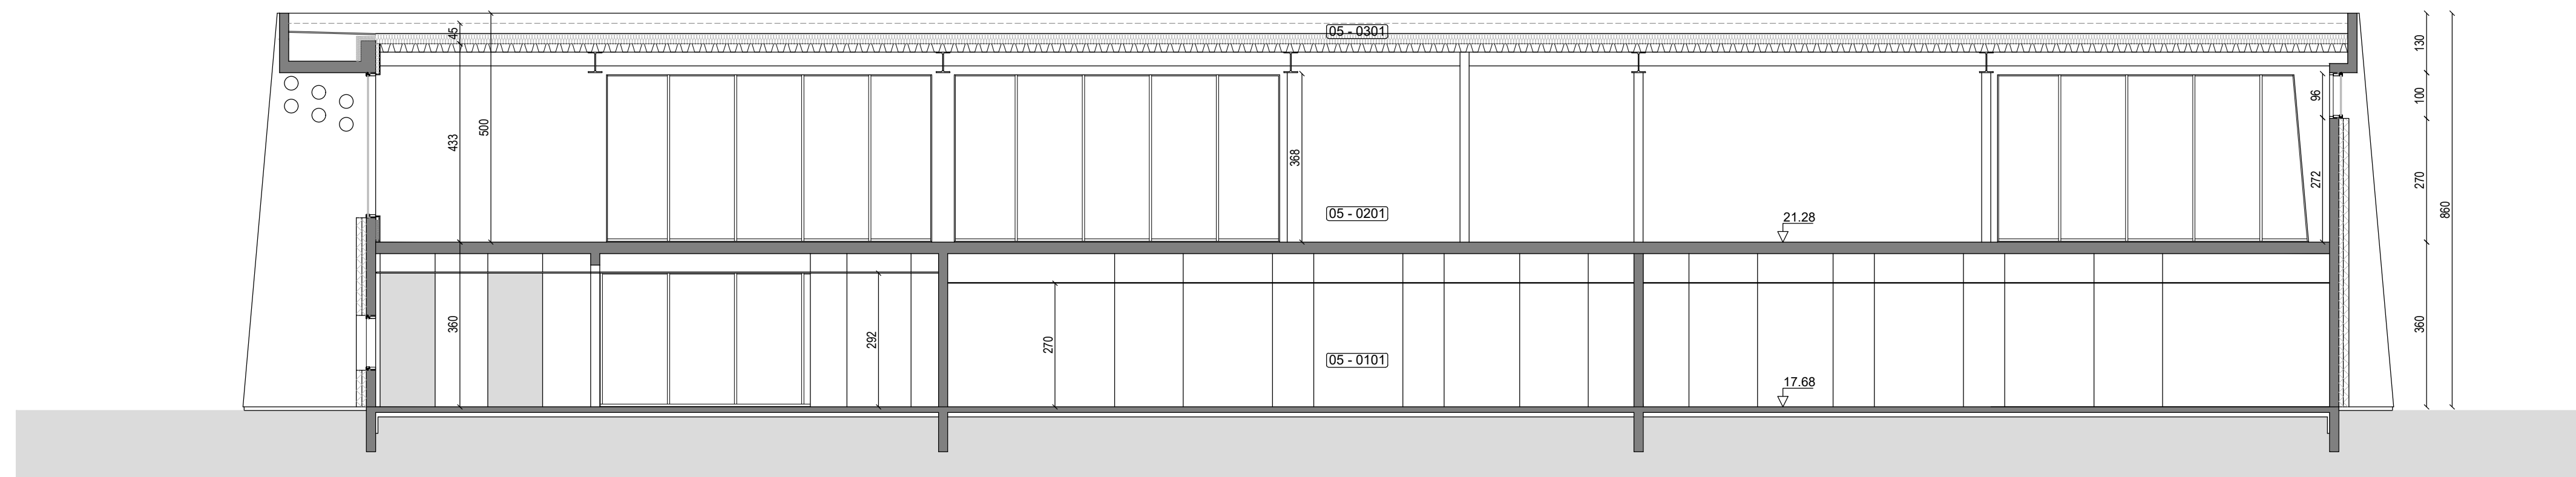

Snið B-B
Mkv 1:100

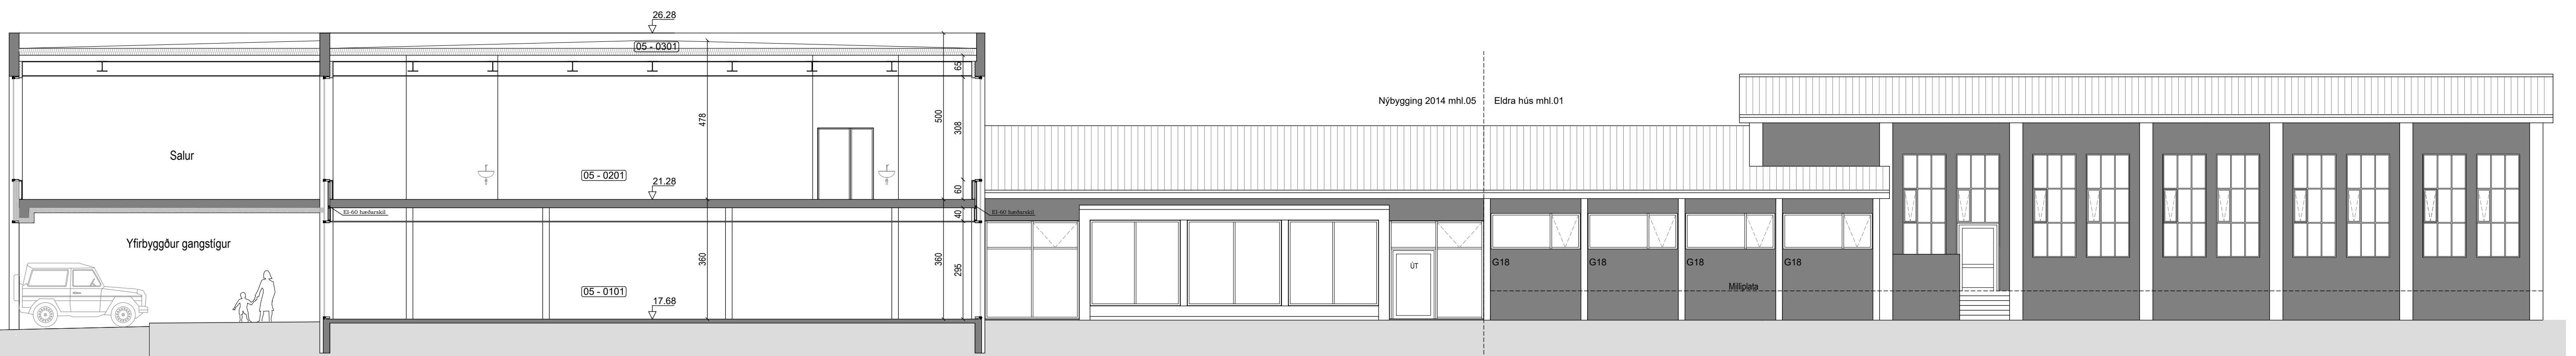

Snið C-C
Mkv 1:100

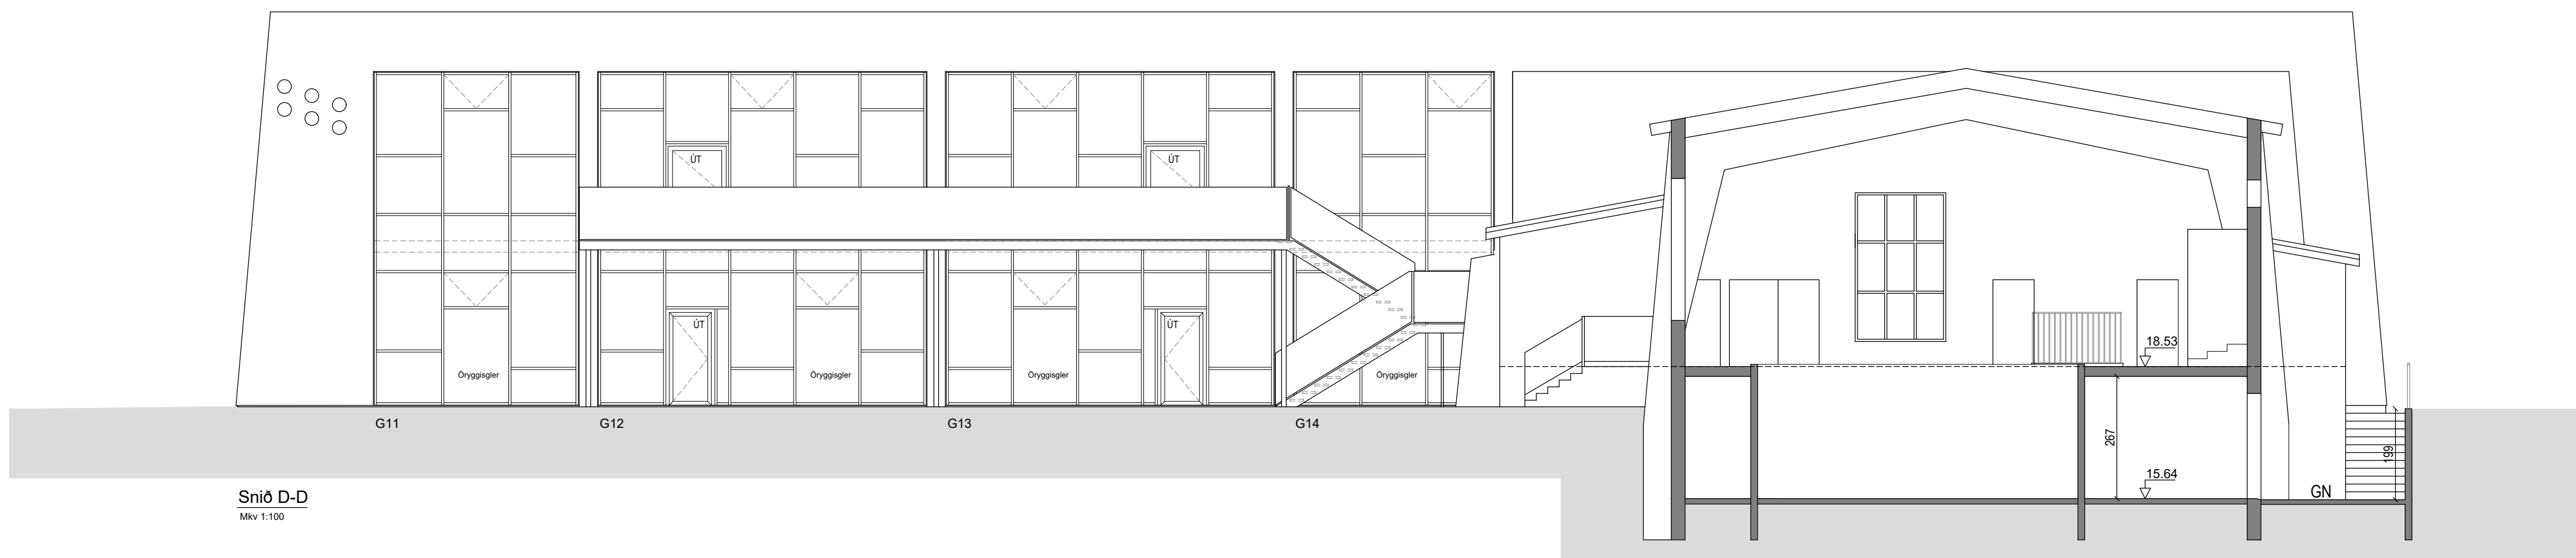

Snið D-D
Mkv 1:100

Breytingar:
 B - 2.09.2014 Brunavarnir uppfærðar.
 C - 10.04.2015 Breyting skráningartöflu.
 D - 25.03.2022 Stækkun á 2.hæð til norðurs yfir bílastæði.

Pro-Ark Teiknistofa
 Sundhöll Selfoss - Stækkun
 A-14-014 Sniðteikningar

Eiríkur Vignir Pálsson BFÍ Kt: 010875-4179

Kjartan Sigurbjartsson BFÍ Kt: 190275-5319


Teikn. K.Sig Útgáfa. D

Dags. Mars 2022


Mkv. 1:100

Bláðast. A-1


B-04

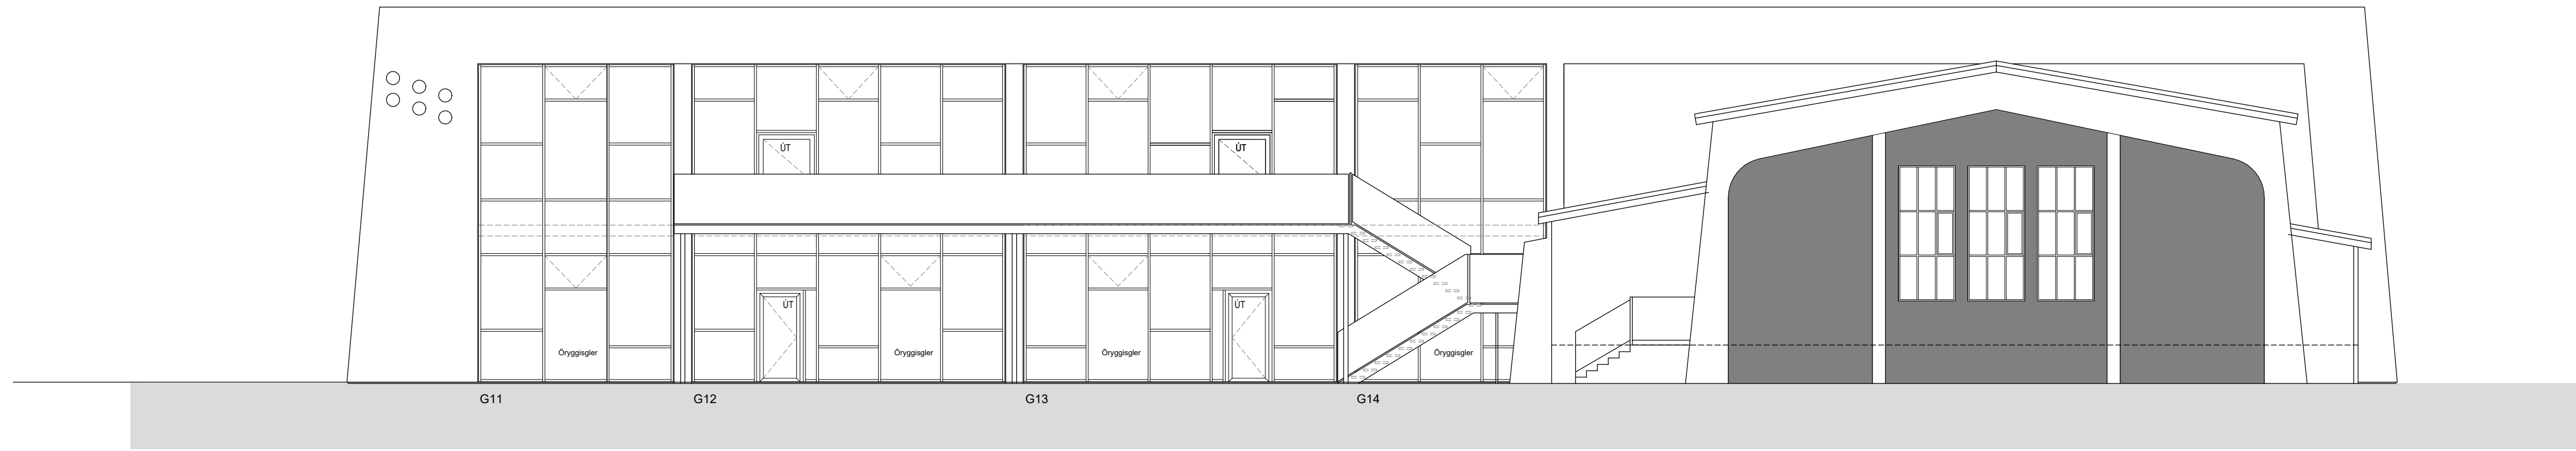


Suðurhlíð
Mkv 1:100

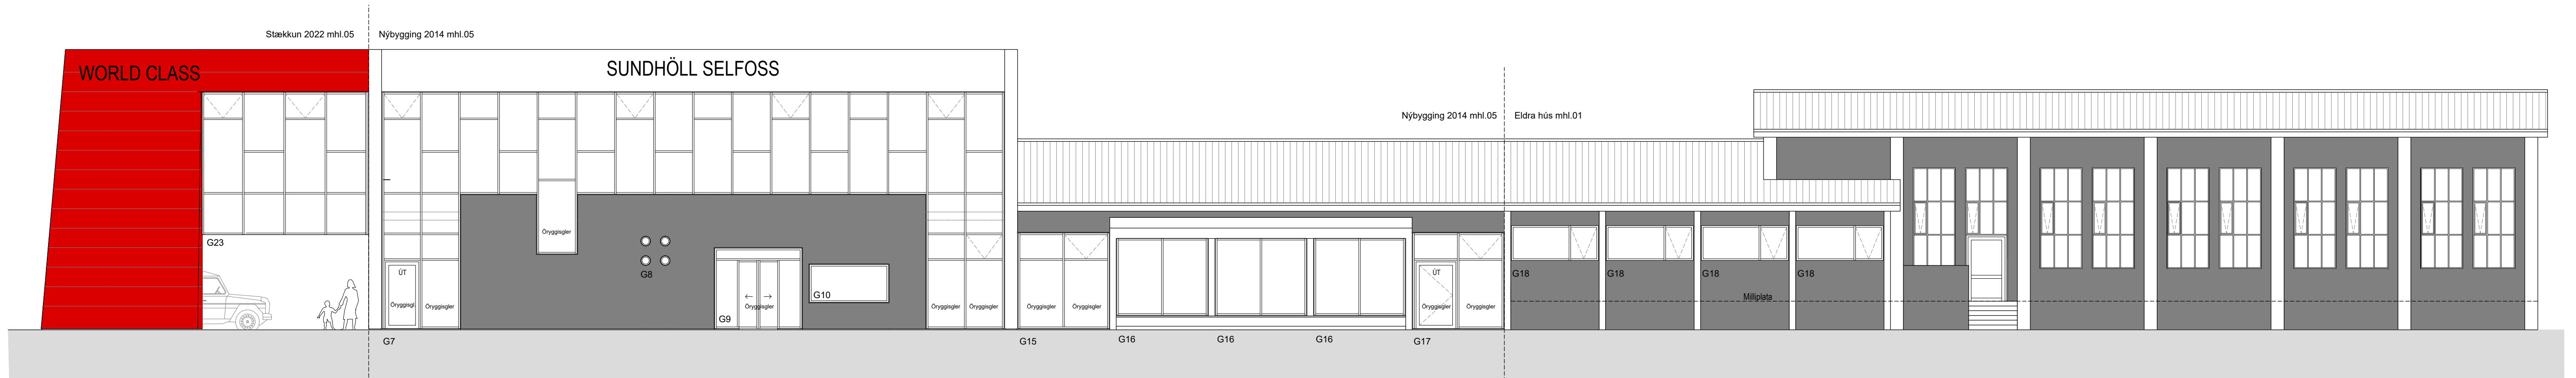

Vestlæg hlíð
Mkv 1:100

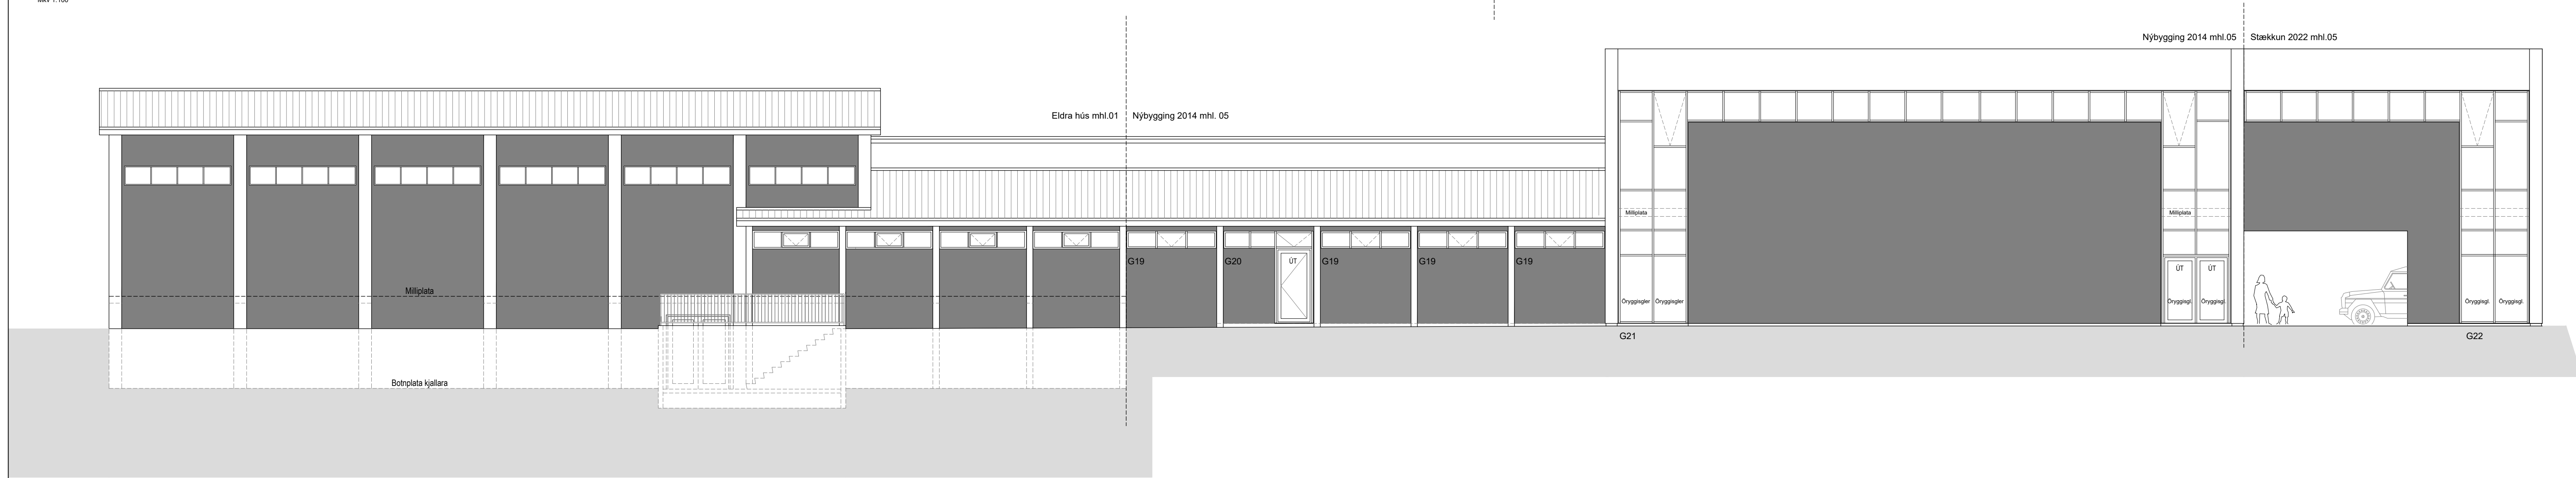

Austlæg hlíð
Mkv 1:100

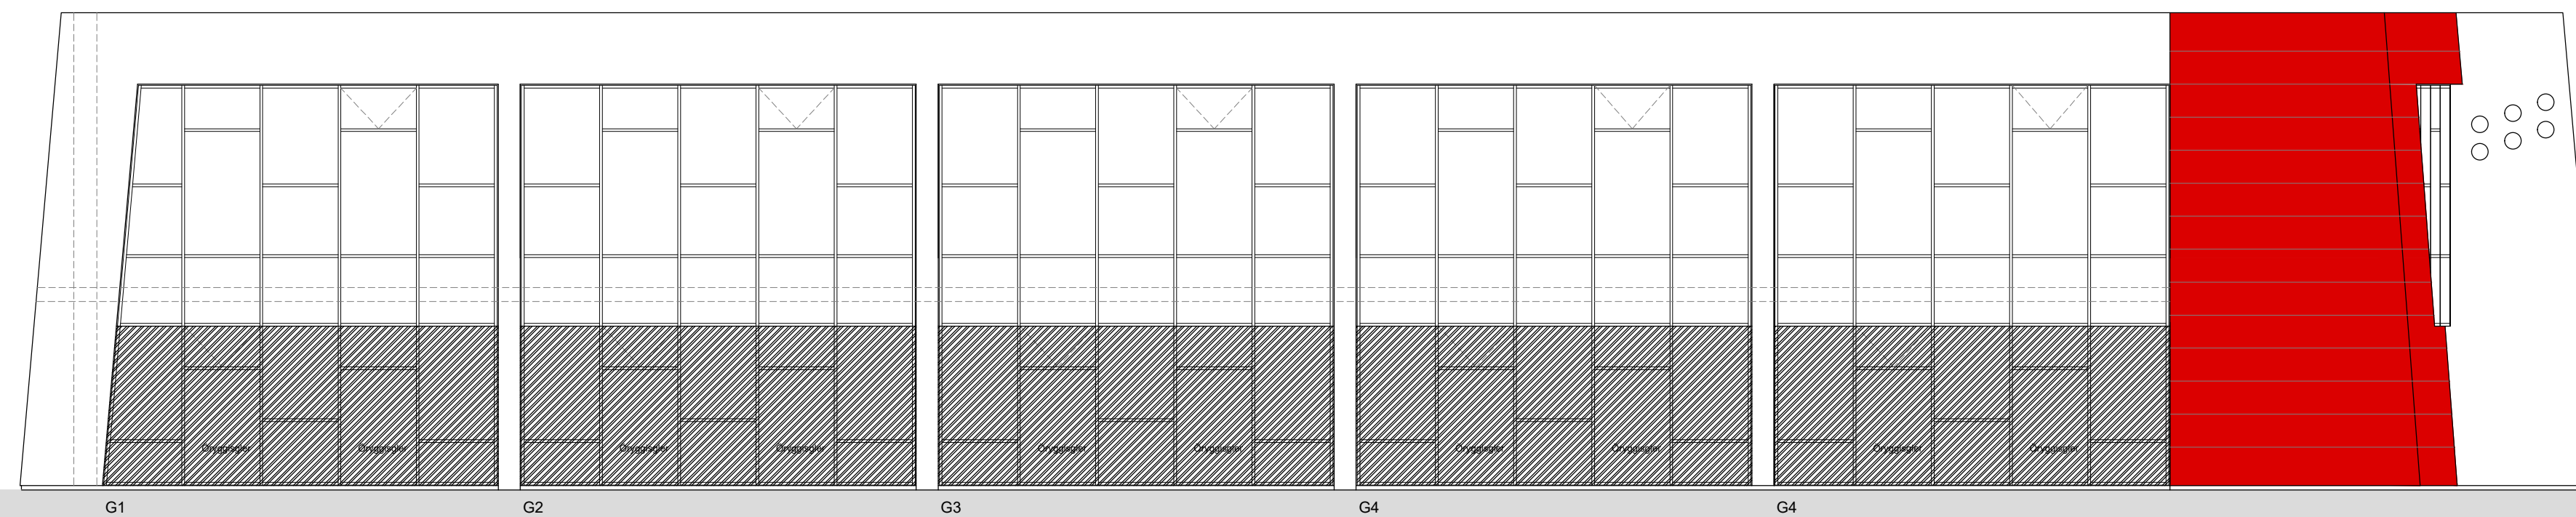

Norðlæg hlíð
Mkv 1:100

Breytingar:
A- 2.08.2014 Brunavarnir uppfærðar.
B- 10.04.2015 Gluggar í eldri hluta síkkaðir.
C- 25.03.2022 Stækkun 2 hæðar til norðurs yfir bílastæði

Pro-Ark Teiknistofa
Sundhöll Selfoss - Stækkun
A-14-014 Útlitsteikningar

Eiríkur Vignir Pálsson BFI Kt: 010875-4179

Kjartan Sigurbjartsson BFI Kt: 190275-5319

Teikn. K.Sig Útgáfa. D

Dags. Mars 2022

Mkv. 1:100

Bláðast. A-1

B-05