




1 SuðAustur
1 : 100

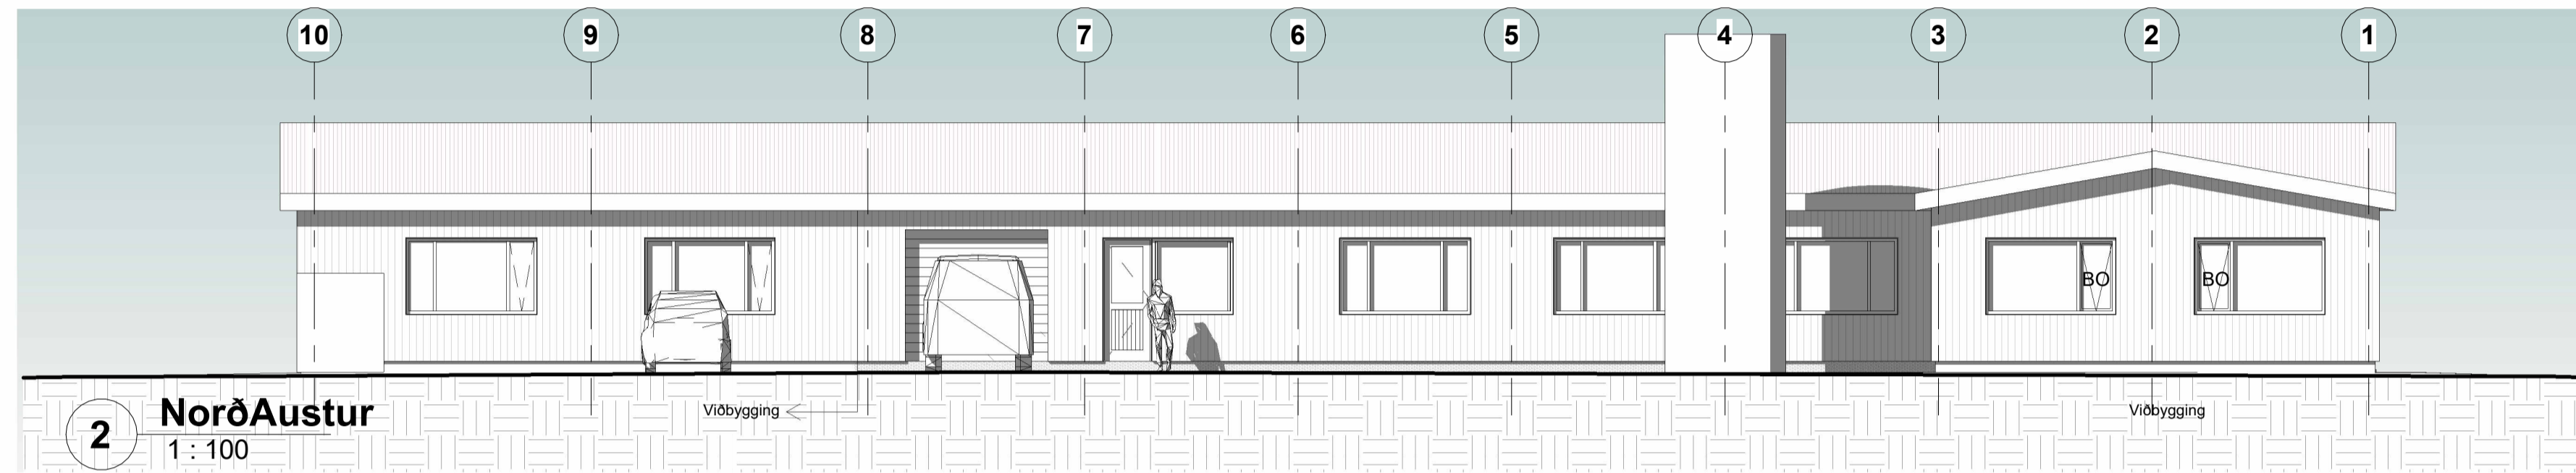


2 NorðAustur
1 : 100

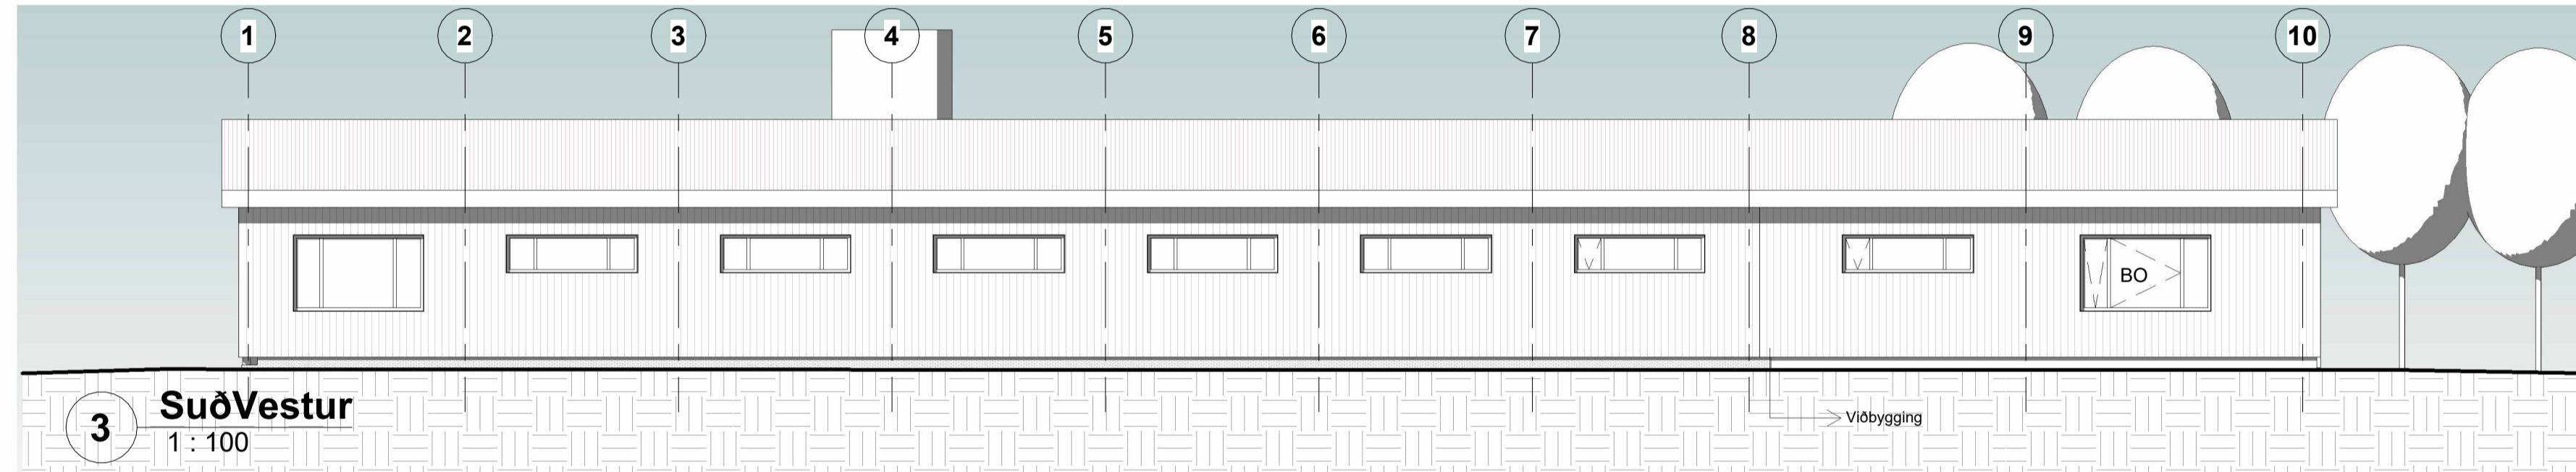

3 SuðVestur
1 : 100

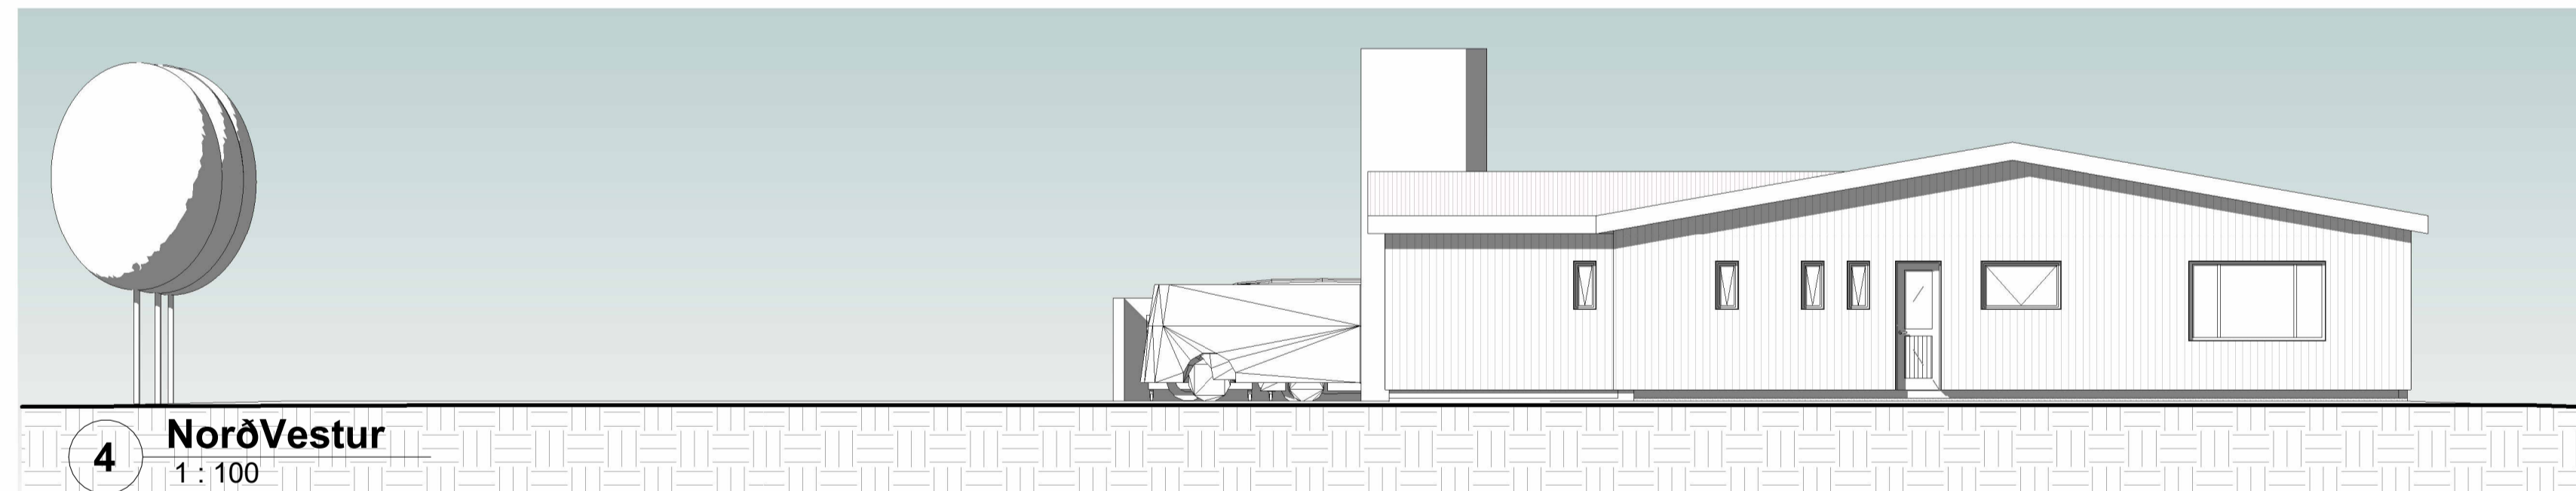

4 NorðVestur
1 : 100

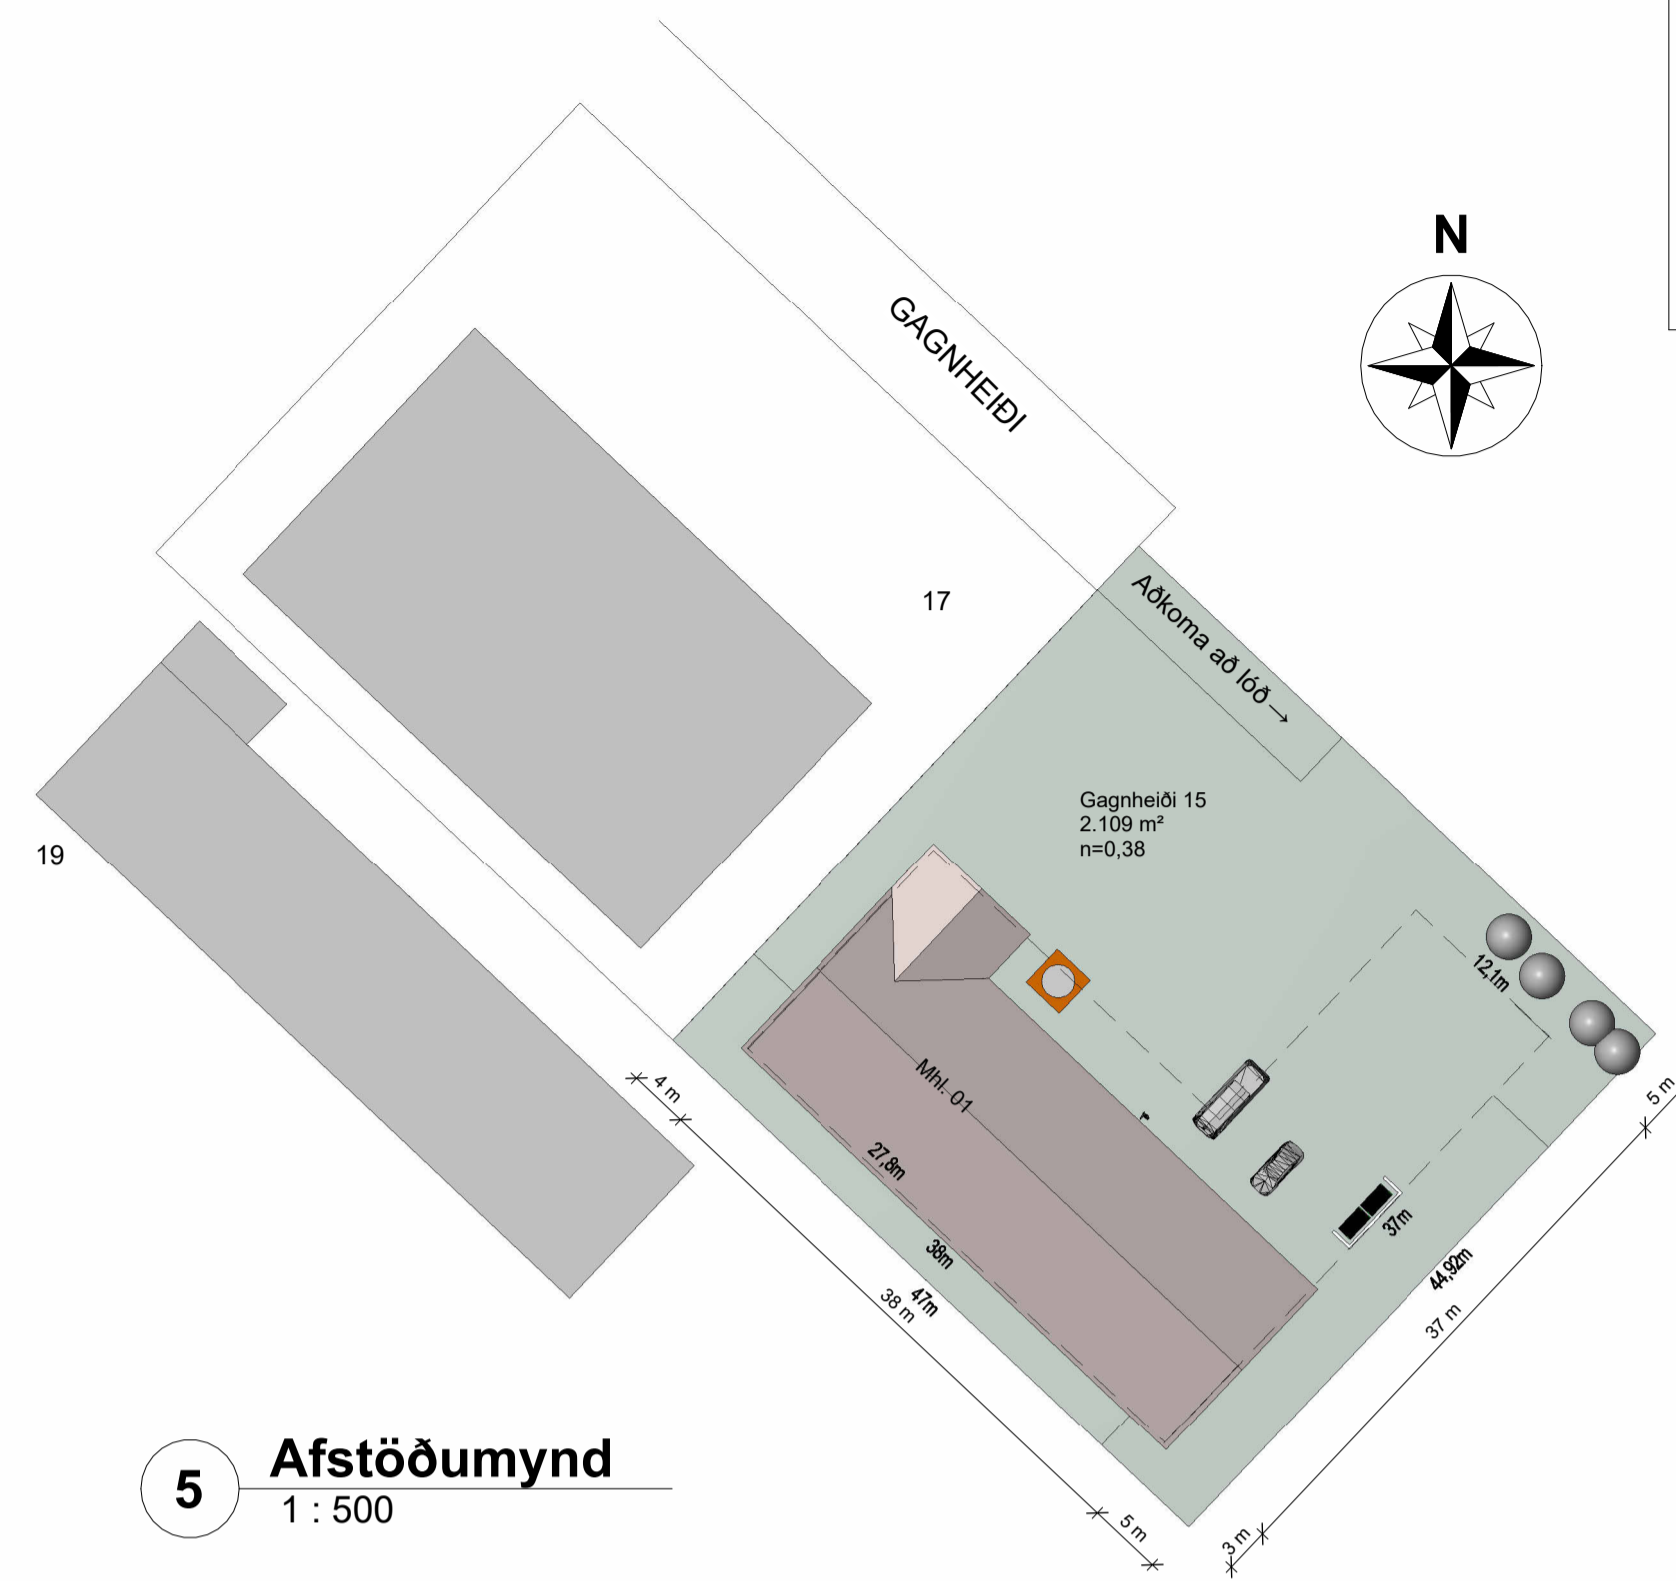

5 Afstöðumynd
1 : 500

Útg.	Dags.	Skýring	Br.af.
Verkhelti:			
Gagnheiði 15, Selfossi			
Sveitarfélag:			
Sveitarfélaginu Árborg			
Verktægun:			
Viðbygging			
Landnúmer:	162166	Staðgreinir:	820 01 27030150
1			
Útlit			
Afstæða			
Hannað af:	ssh	Matshluti:	
Teiknað af:	Author	Mælikvarði:	As indicated
Yfirfarið af:	Checker	Dagsetning:	27.8.2018
Sambýkt:	Ábyrgðarmaður og réttahafi: Samúel Smári Hreggviðsson, kt.: 200752-4659		
 Stóru-Sandvík 4, 801 Selfoss Netfang: husey@husey.is Sími: 898-9199 / 482-1738 Heimasíða: www.husey.is			
18-796	- - -	A	102
Verknúmer	Svæði	Áfangi	Ábyrgð
Númer	Útgáfa		
<small>HÖNDUÐUR ÁSKULUR SÉR ALAN RÉTT A TERNKUNUM - FÖL FÖLUNUR ER HÁÐ SKRIFLEGGU SAMBYKKT</small>			

