


Aðalskipulag Árborgar 2020-2036

Péttbýlisuppráttur - Stokkseyri

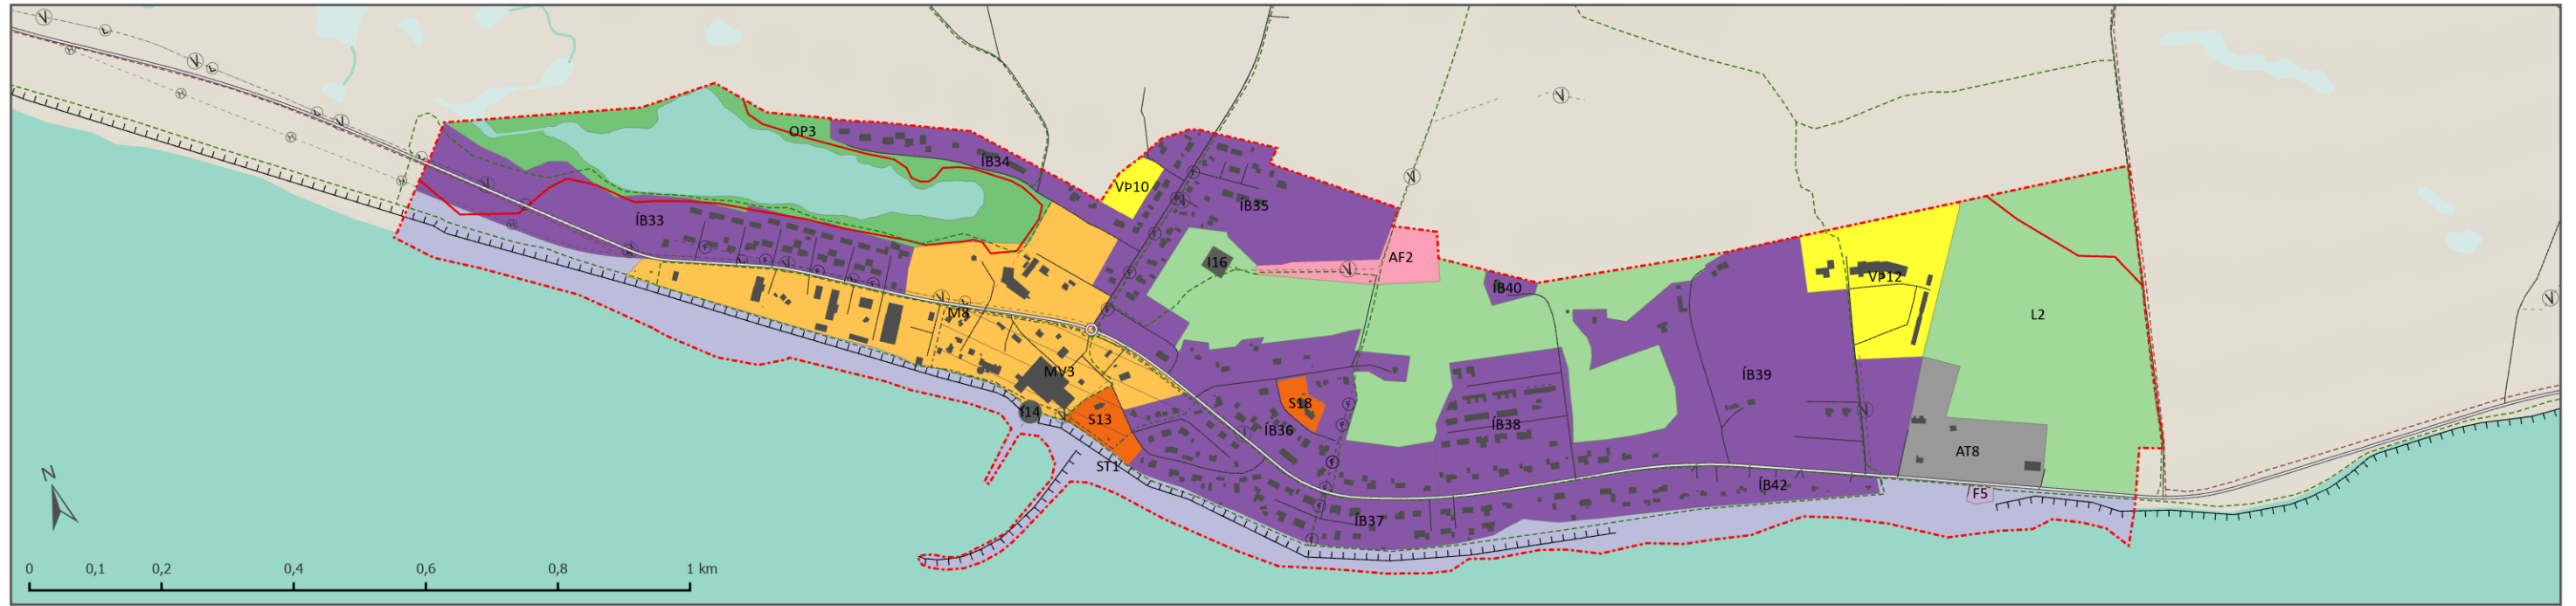

Skýringar

Mörk

— Péttbýli Stokkseyri

Landnotkun

- Afþreyingar- og ferðamannasvæði
- Athafnasvæði
- Frístundabyggð
- Iðnaðarsvæði
- Miðsvæði
- Opin svæði
- Samfélagsþjónusta
- Strandsvæði
- Vötn, ár og sjór
- Verslun og þjónusta
- Landbúnaðarsvæði
- Íbúðarbyggð
- Iðnaðarsvæði

Vernd

- Minjavernd
- Náttúruvá
- Samönggur**
- Stofnvegur eða stofnbraut
- Tengivegur eða tengibraut
- Aðrir vegir og götur
- Göngu- og eða hjólréiðaleið
- Reiðleið
- Veitur**
- Veitur, fráveita
- Veitur, hitaveita
- Veitur, ljósleiðar
- Veitur, neysluvatn
- Varnargarðar**
- Sjóvarnargarður
- Tákn til skýringar**
- Hús

Sveitarfélagið Árborg
Aðalskipulag 2020-2036

Aðalskipulag þetta sem auglýst hefur verið samkvæmt 31. gr. skipulagslaga nr. 123/2010, með síðari breytingum, var samþykkt af bæjarstjórn Árborgar

Aðalskipulagið var staðfest af Skipulagsstofnun _____

Skipulagsgögn:
Aðalskipulagsuppráttur fyrir Árborg
Péttbýlisuppráttur fyrir Eyrarbakka
Péttbýlisuppráttur fyrir Selfoss
Péttbýlisuppráttur fyrir Stokkseyri
Greinargerð
Forsendur og umhverfisskýrsla



Aðalskipulag Árborgar 2020-2036
Péttbýlisuppráttur - Stokkseyri

Verk: 2839-111 Blaðstærð: A3 Unnið: GAL/IS Rýnt:

Mælikvarði: 1:10.000 Dags: 01.06.2021 Breytt dags:

Samþykkt: **Tillaga til kynningar**