


# FASTEIGNAFÉLAG ÁRBORGAR

ÚTRÁS OG JARÐVINNA HREINSISTÖÐVAR

SELFOSS

TEIKNINGAHEFTI

100934

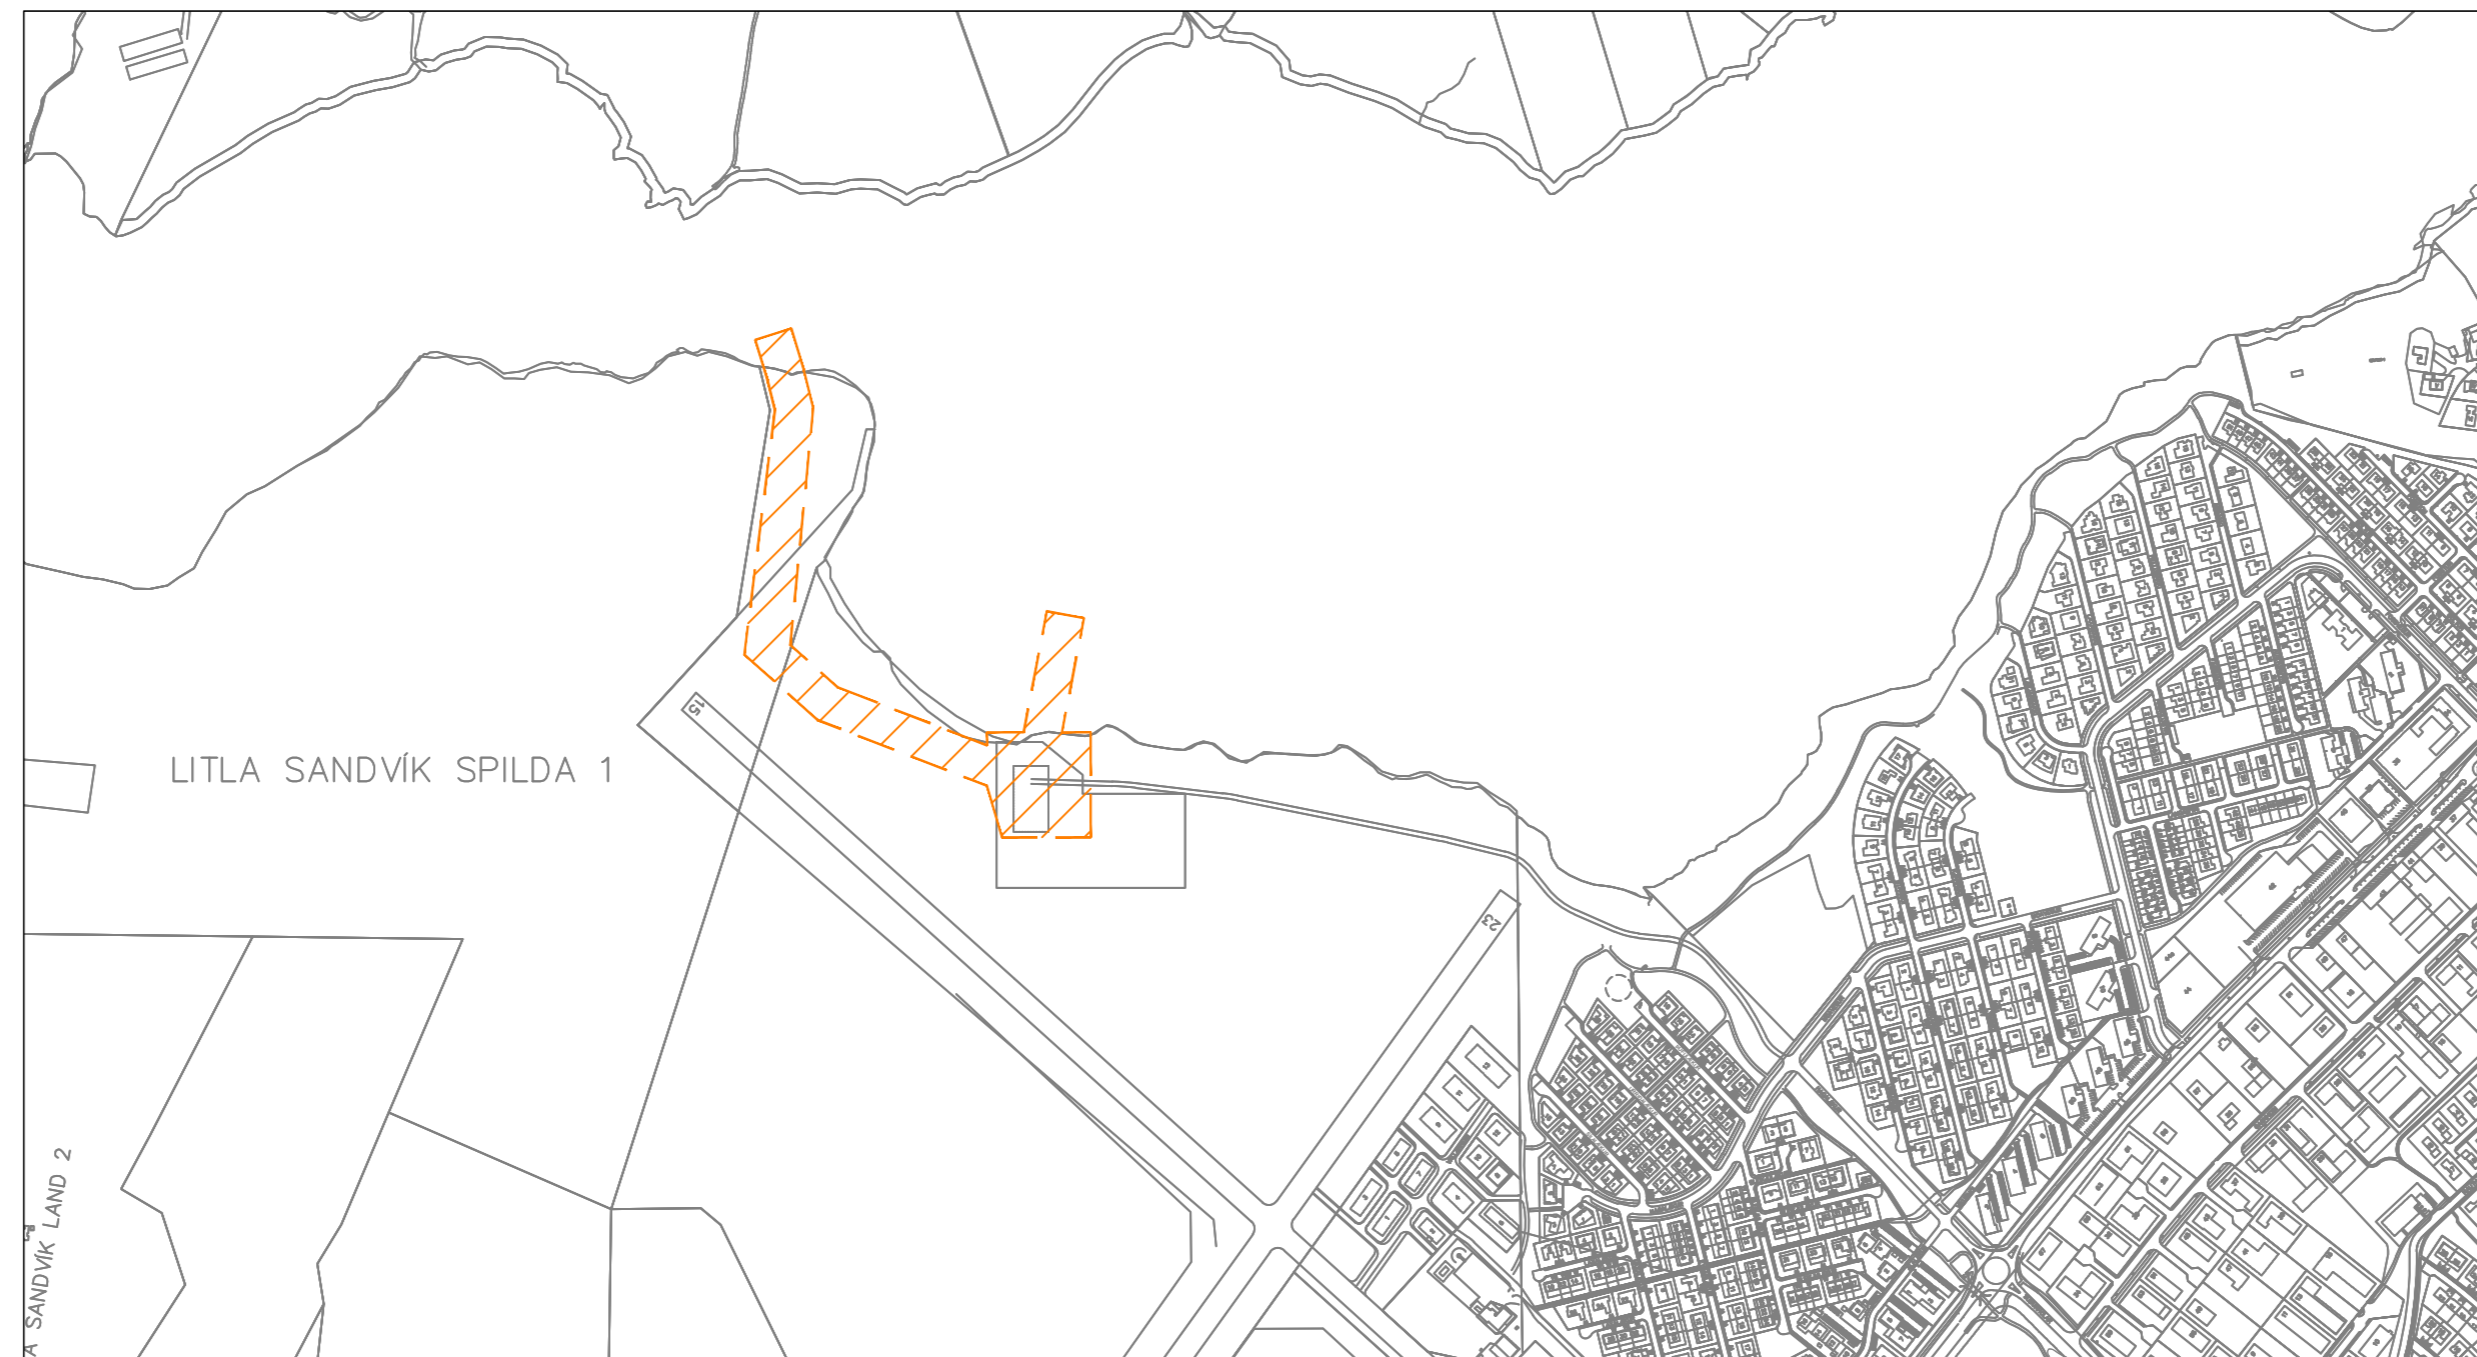

Yfirlitsmynd

# Fasteignafélag Árborgar


## Útrás og jarðvinna Hreinsistöðvar

Teikningaskrá

verknúmer 100934

Nr.	Flokkur	Lýsing	Kvarði	Útgáfa	Dags
<b>Gatnagerð og fráveita</b>					
A101	Forsíða	Forsíða			
B101	Yfirlitsmynd	Grunnmynd	1:2000	A	24.6.2022
G101	Útrásarlögn að Geitanesi	Grunnmynd og langsnið	1:500	A	24.6.2022
G102	Útrásarlögn að Geitanesi	Grunnmynd og langsnið	1:500	A	24.6.2022
G103	Útrásarlögn að Geitanesi	Grunnmynd og langsnið	1:500	A	24.6.2022
G104	Yfirfallslögn	Grunnmynd og langsnið	1:500	A	24.6.2022
F101	Yfirfallslögn	Kennisnið lagna	1:40	A	24.6.2022
F102	Útrás í Geitanesflúðir	Kennisnið	1:40	A	24.6.2022
R101	Graftrarplan fyrir hreinsistöð	Grunnmynd og langsnið	1:200	A	24.6.2022
R102	Graftrarplan fyrir hreinsistöð	Grunnmynd	1:250	A	24.6.2022
Y101	Öryggismál	Lokanir, girðingar og flaggalínur	1:750	A	24.6.2022

29.6.2022 13:57:24 O:\P\Fasteignafélag Árborgar síf\_5311\100934\_Útboð á útrás og jarðvinnu hreinsistöðvar\09 Teikningar\100934-TEI-001-V01-Útrásir fyrir Hreinsistöð á Selfossi.dwg

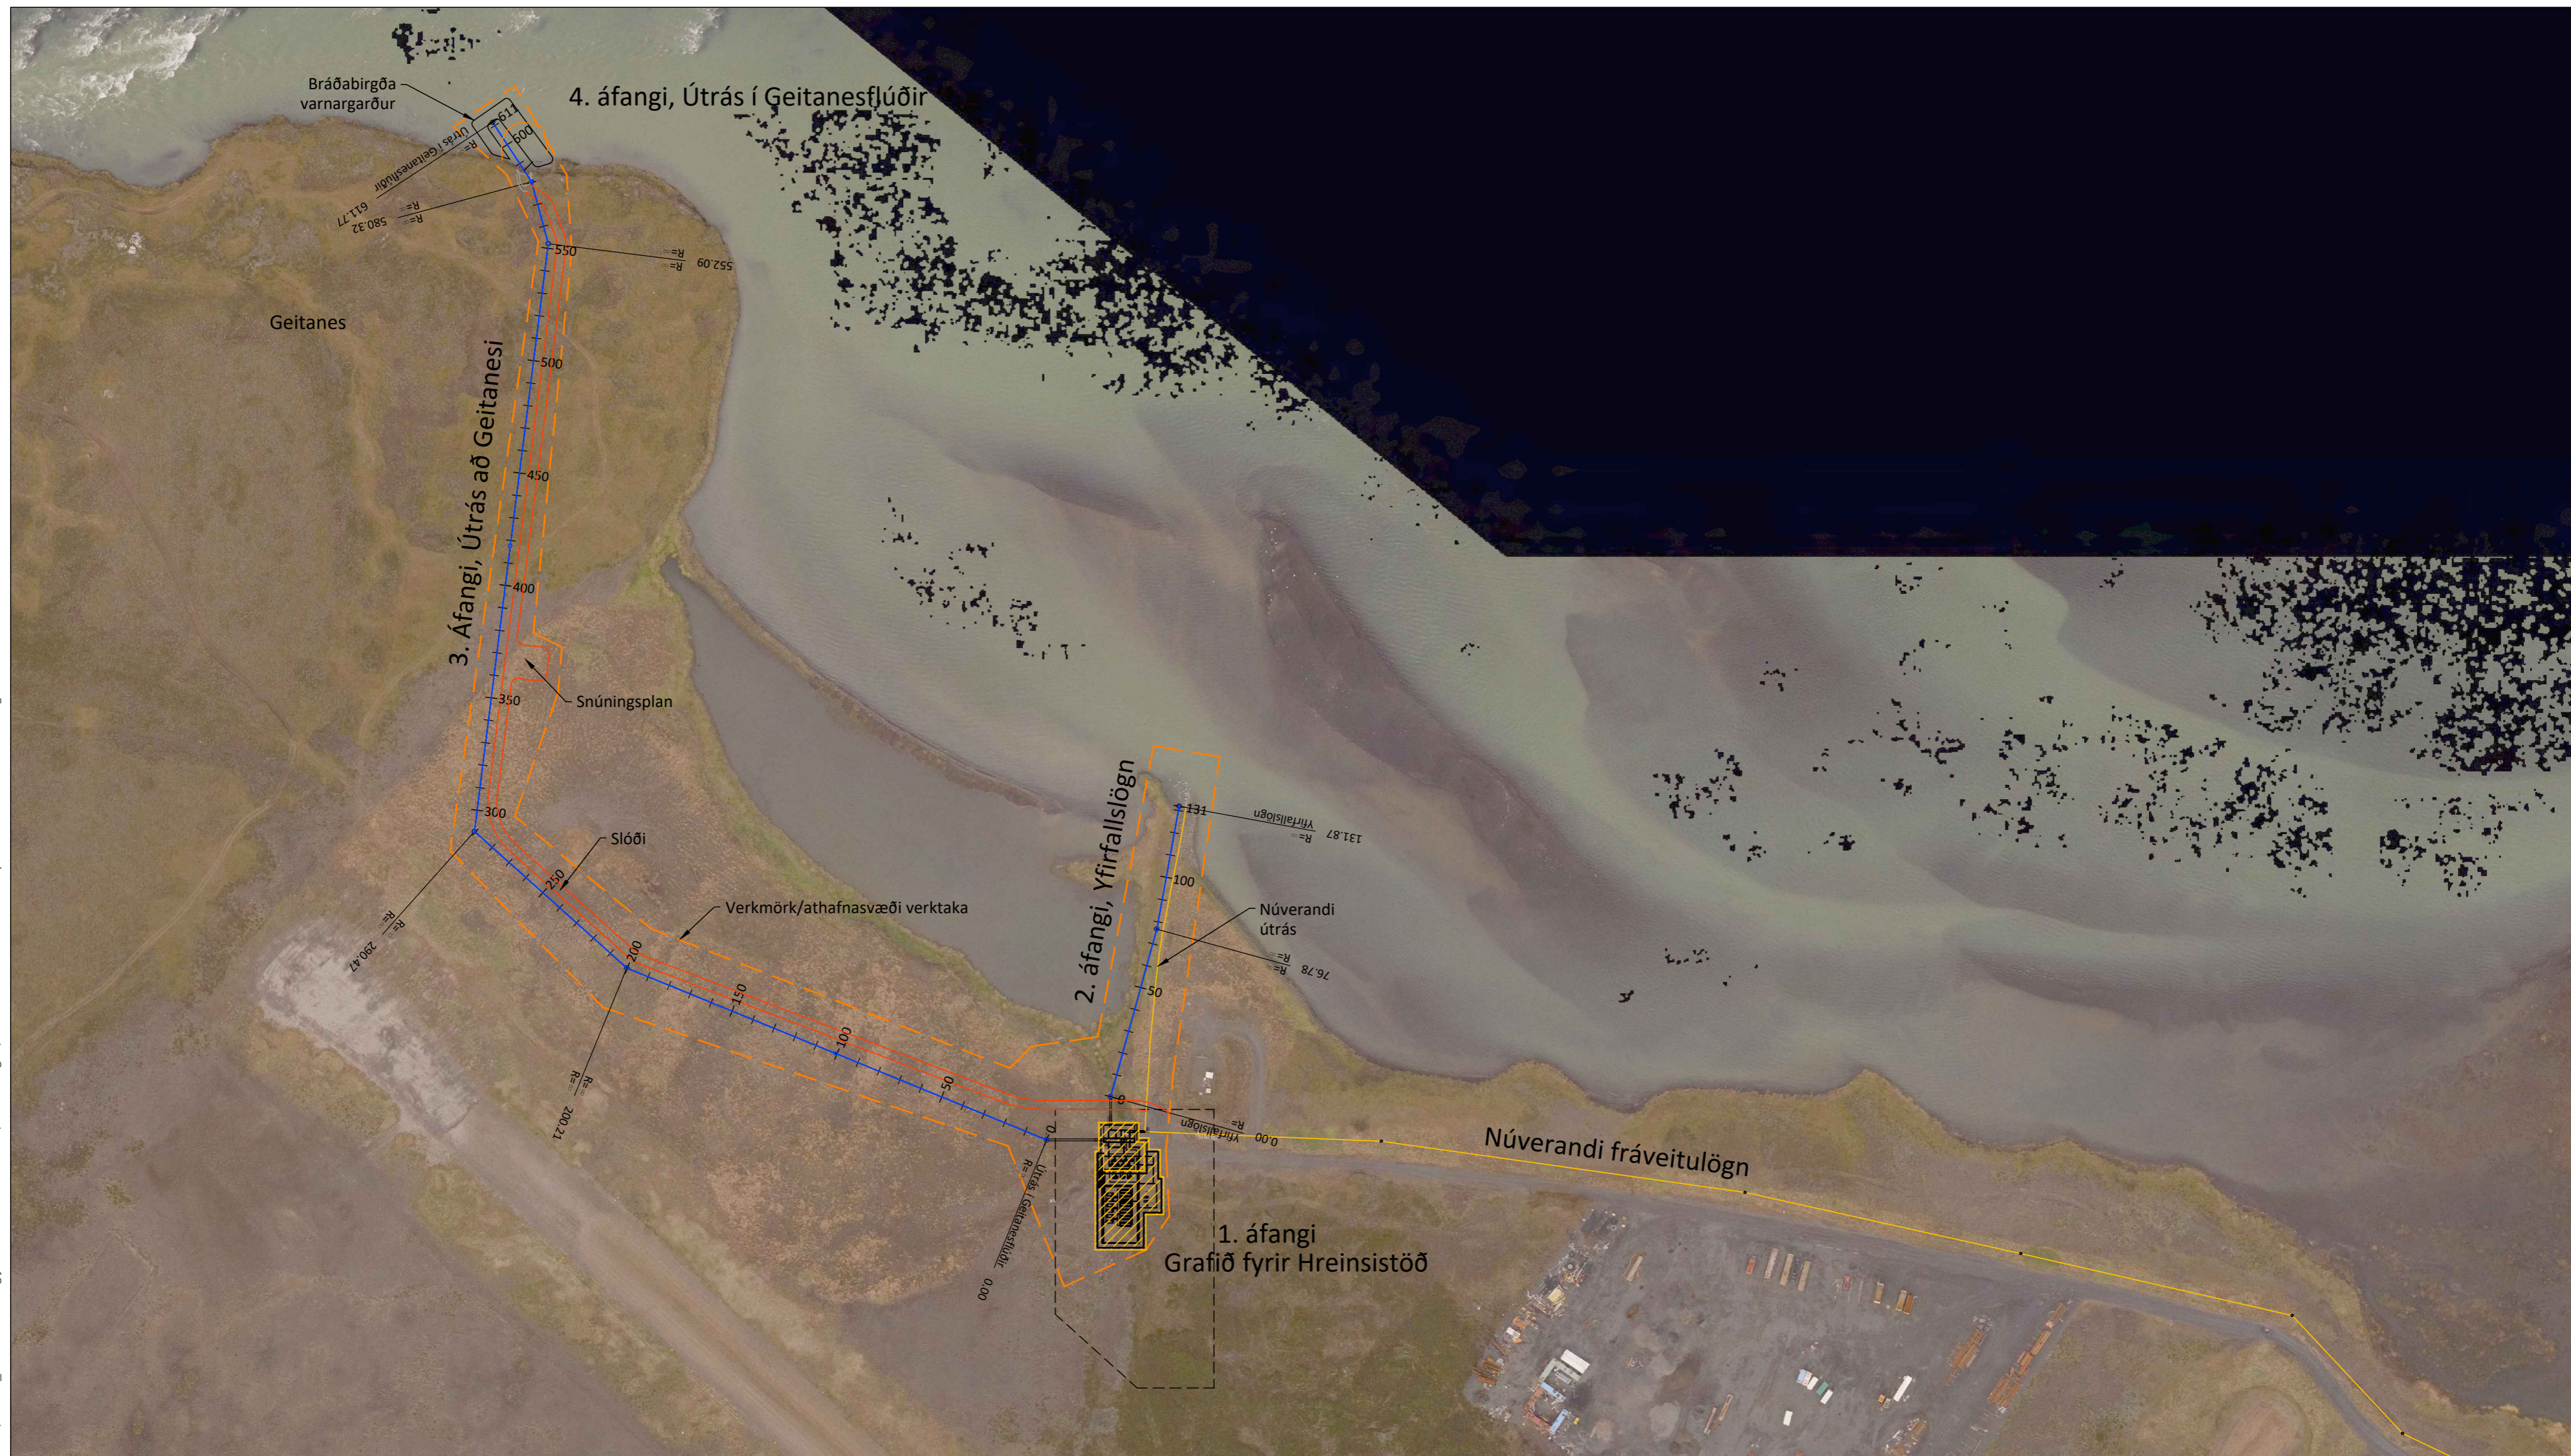

HÖNNUNARLÍNA ÚTRÁS Í GEITANESFLÚÐIR:

Hluti	Stöð	Kennist.	Upph.pkt. Austur	Norður	Miðpkt. Austur	Norður	Endapkt. Austur	Norður
L1	0,00	R=∞	399755,961	382711,779			399570,702	382787,693
L2	200,21	R=∞	399570,702	382787,693			399503,474	382847,928
L3	290,47	R=∞	399503,474	382847,928			399536,015	383107,513

HÖNNUNARLÍNA YFIRFALLSLÖGN:

Hluti	Stöð	Kennist.	Upph.pkt. Austur	Norður	Miðpkt. Austur	Norður	Endapkt. Austur	Norður

ÚTG.	DAGS.	ÚTGÁFUFERILL	HANNAD	TEIKN.	YFIRF.
-	-	-	-	-	-
-	-	-	-	-	-
-	-	-	-	-	-
-	-	-	-	-	-




Fasteignafélag Árborgar


TEIKNINÚMÉR	BLAÐSTÆRD	HANNAD:	BÁ
100934	A2	TEIKNAD:	SRU/BÁ
B101		YFIRFARID:	PB
DAGS.	MÆLIKVARDI	ÚTGÁFA	
24.06.2022	1:2000	A	

Útrás og jarðvinnu Hreinsistöðvar  
Yfirlitsmynd  
--



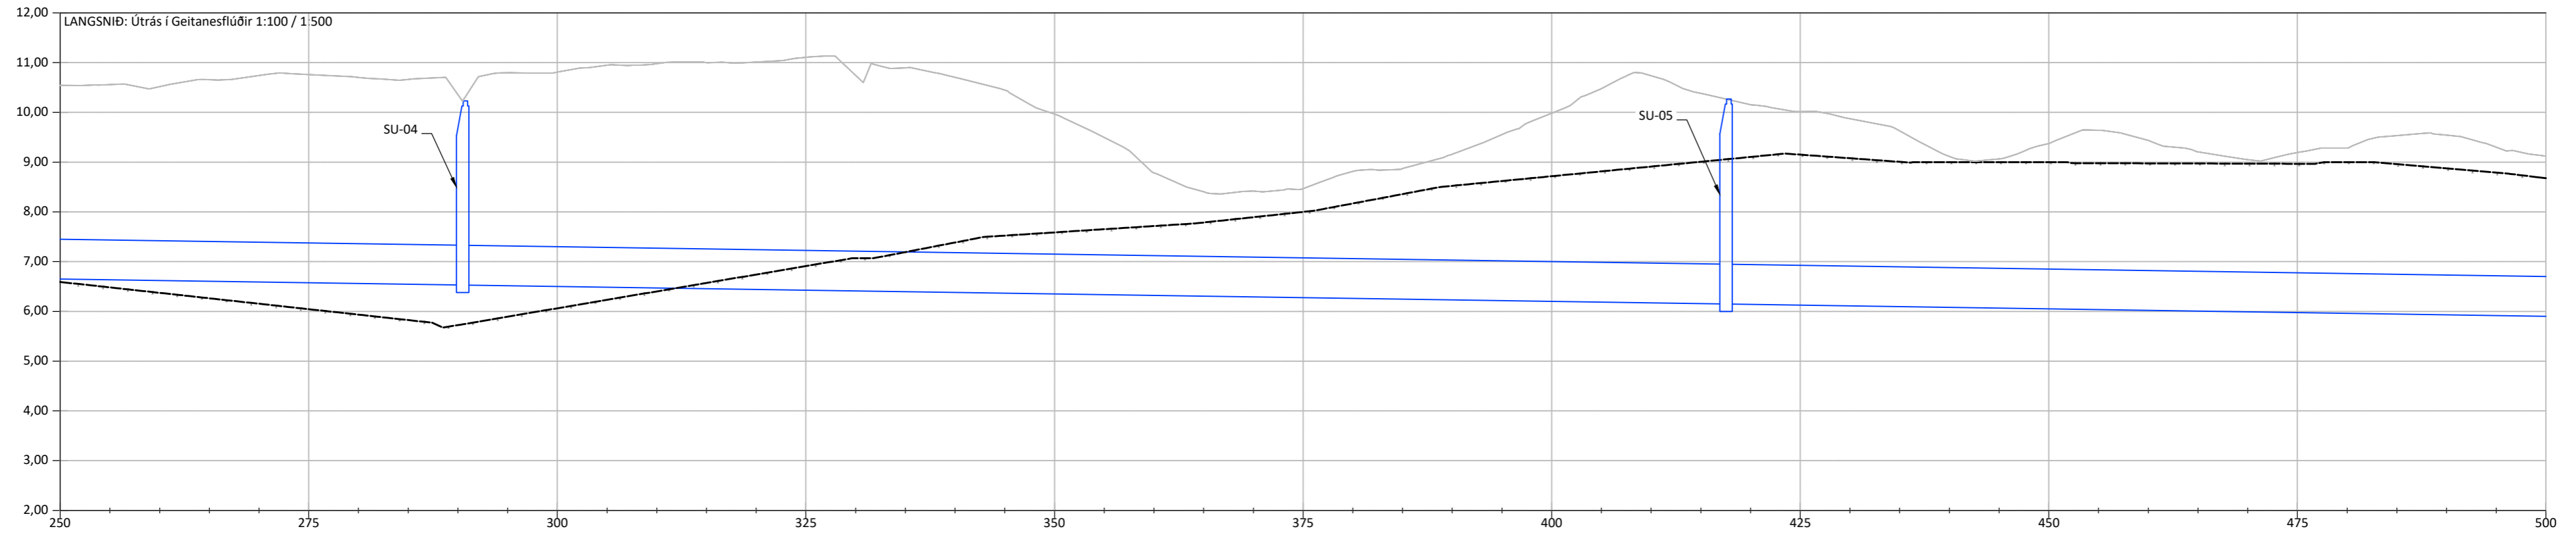

LANDHÆÐ	10,54	10,56	10,52	10,66	10,74	10,76	10,70	10,66	10,36	10,79	10,81	10,95	10,98	11,00	11,01	11,11	10,74	10,90	10,70	10,45	9,97	9,50	8,78	8,41	8,42	8,47	8,82	8,87	9,16	9,56	9,98	10,48	10,74	10,38	10,15	10,02	9,87	9,63	9,11	9,06	9,37	9,64	9,43	9,21	9,05	9,19	9,28	9,53	9,54	9,30	9,12		
KLÖPP	6,59	6,48	6,37	6,26	6,15	6,04	5,93	5,83	5,72	5,89	6,06	6,23	6,40	6,57	6,74	6,91	7,07	7,19	7,38	7,52	7,59	7,65	7,72	7,79	7,89	8,00	8,17	8,36	8,52	8,62	8,72	8,81	8,91	9,01	9,10	9,15	9,08	9,01	9,00	9,11	9,00	9,06	9,00	8,98	8,98	8,97	8,97	8,97	9,00	8,96	8,87	8,79	8,68
BOTNKÓTI SKÖLP	6,80	Ø800PP 3,00‰ L=90,27m								6,53	6,53	Ø800PP 3,00‰ L=127,07m																6,15	6,15	Ø800PP 3,00‰ L=134,54m														5,74									

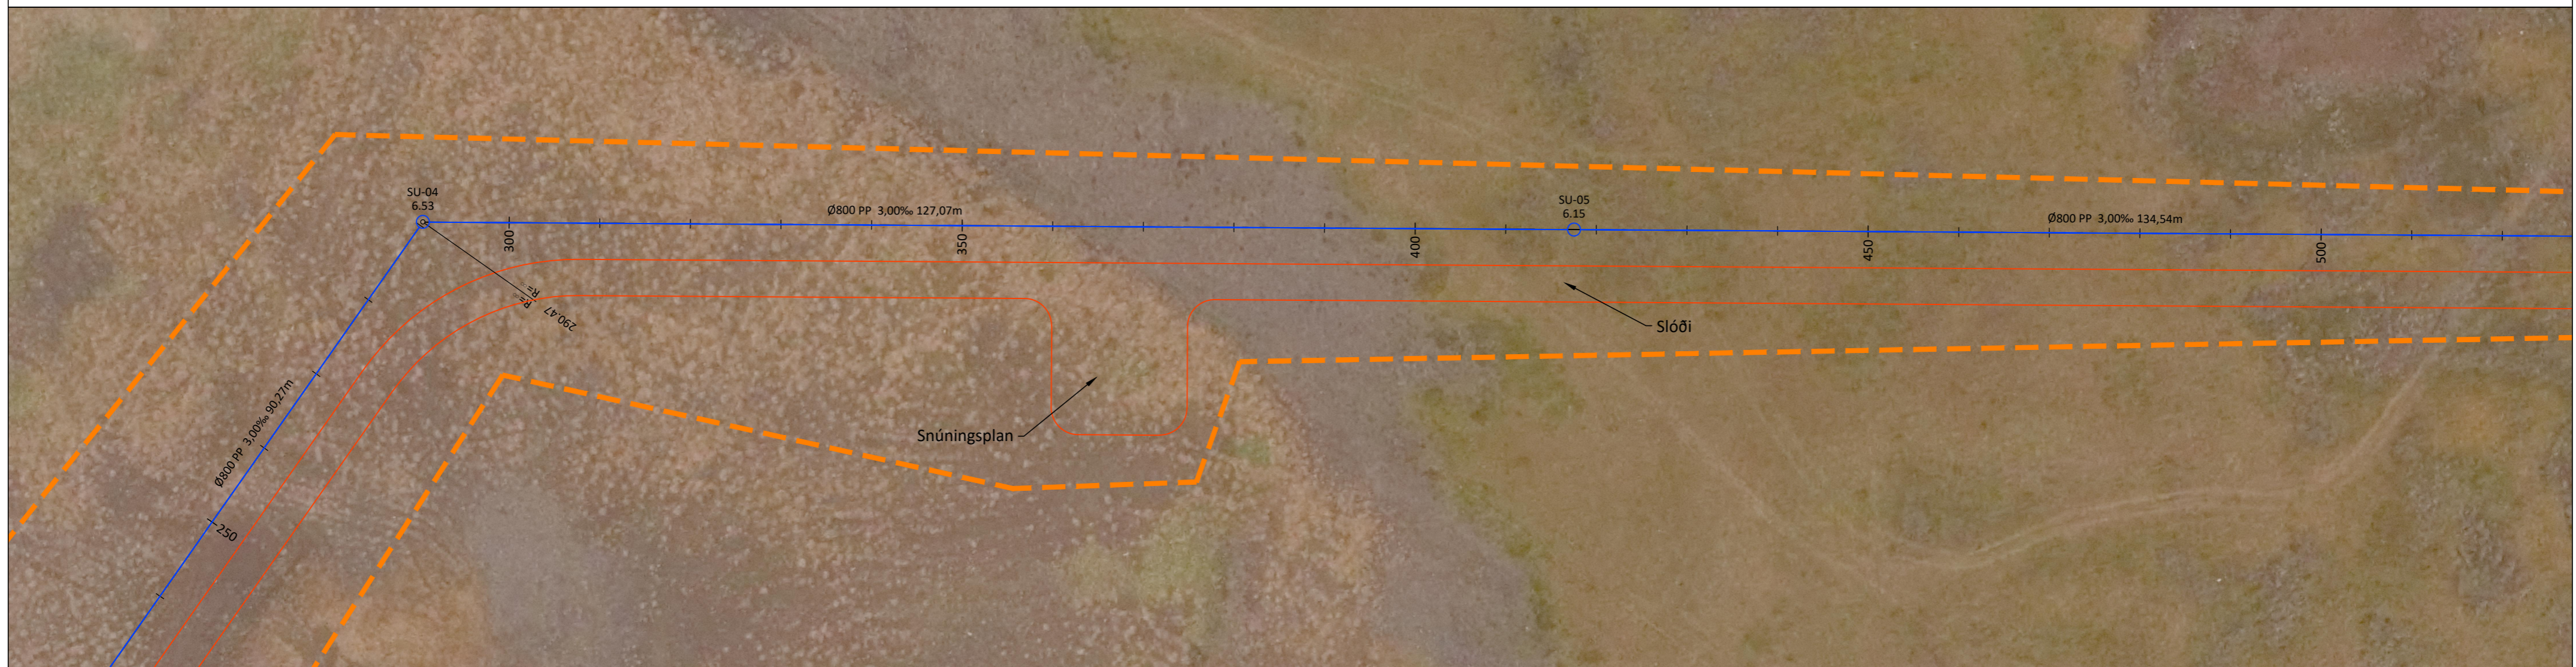

ÚTG.	DAGS.	ÚTGÁFUFERILL	HANNAD	TEKN.	YFIRF.
-	-	-	-	-	-
-	-	-	-	-	-
-	-	-	-	-	-
-	-	-	-	-	-
-	-	-	-	-	-


Útrás - BRUNNAR				
Nr.	Austur	Norður	Hæð	Yfirborðshæð
SU-01	399755,961	382711,779	7.40	10.02
SU-02	399663,003	382749,857	7.10	10.78
SU-03	399570,702	382787,693	6.80	10.03
SU-04	399503,473	382847,929	6.53	10.23
SU-05	399519,279	382974,014	6.15	10.27
SU-06	399536,015	383107,513	5.74	9.03
SU-07	399528,711	383134,785	5.66	7.96




TEIKNINÚMÉR	BLADSTÆRD	HANNAD:	BÁ
100934	A2	TEIKNAD:	BÁ/SRU
G102		YFIRFARID:	PB
DAGS.	MÆLIKVARDI	ÚTGÁFA	
24.06.2022	1:500	A	

Fasteignafélag Árborgar

Útrás og jarðvinnu hreinsistöðvar  
Útrásarlögn að Geitanesi  
Grunnmynd og langsníð

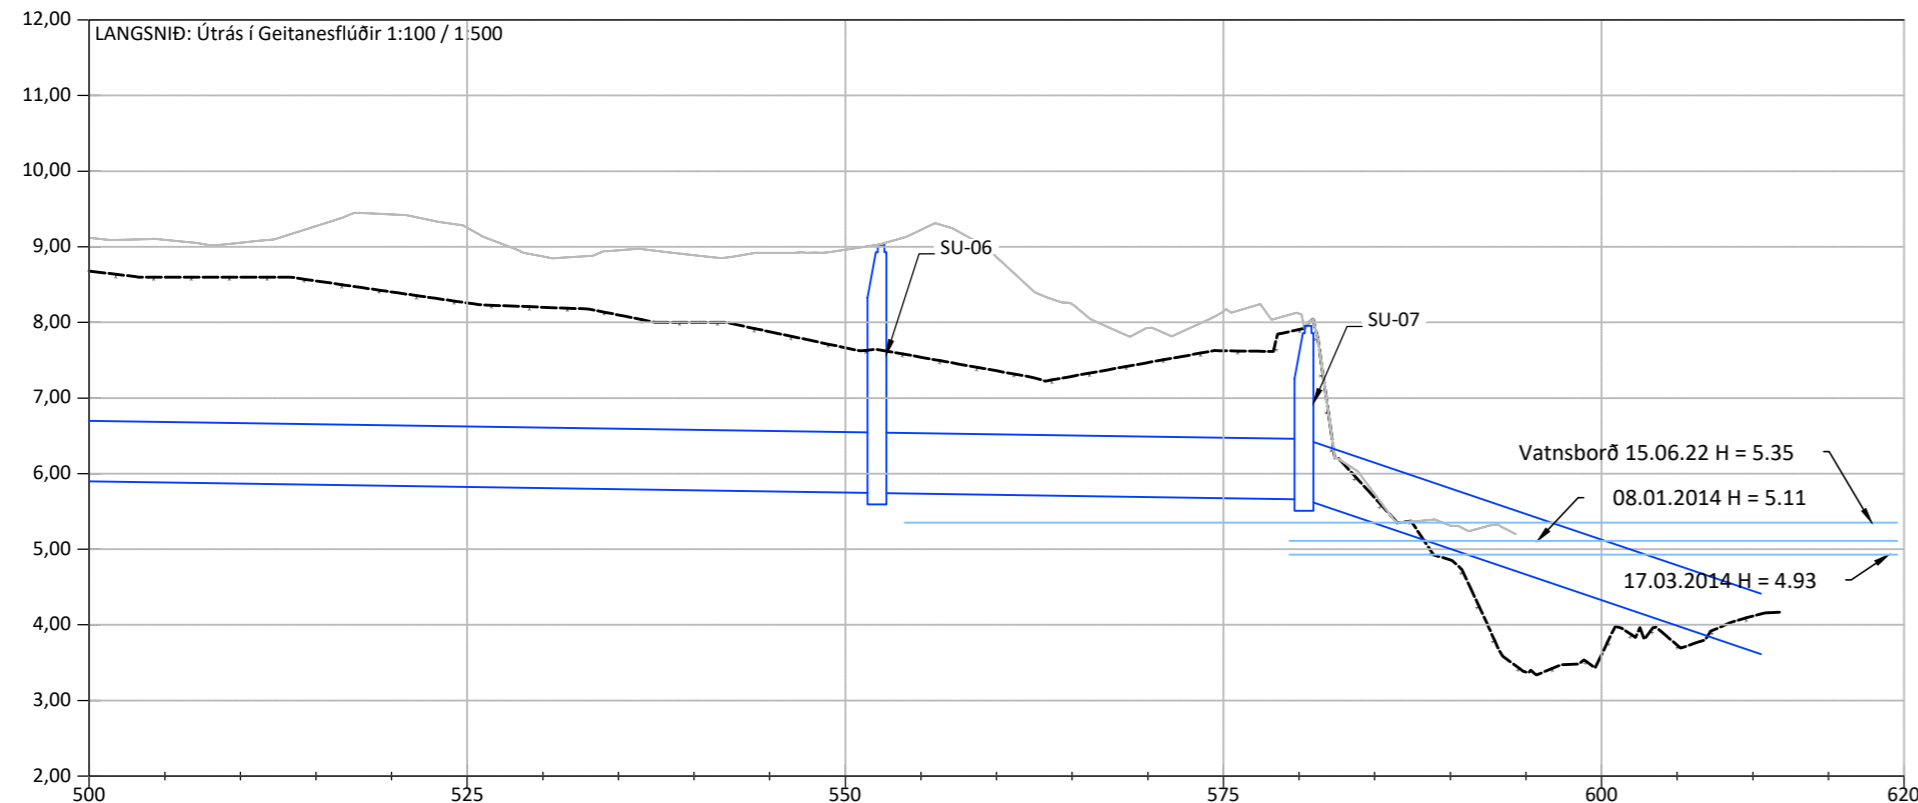

LANDHÆÐ	9.12	9.09	9.05	9.27	9.43	9.25	8.87	8.95	8.89	8.92	8.96	9.22	8.86	8.24	7.92	8.15	8.12	5.73	5.31					
KLÖPP	8.68	8.60	8.60	8.55	8.40	8.26	8.20	8.10	8.00	7.88	7.66	7.54	7.36	7.29	7.47	7.63	7.91	5.68	4.86	3.37	3.61	3.73	4.12	
BOTNKÓTI SKÖLP	6.15	Ø800PP 3,00‰ L=134,54m						5.74	5.74	Ø800PP 3,00‰ L=28,23m						5.66	5.66	Ø800PP 67,83‰ L=30,22m						3.61

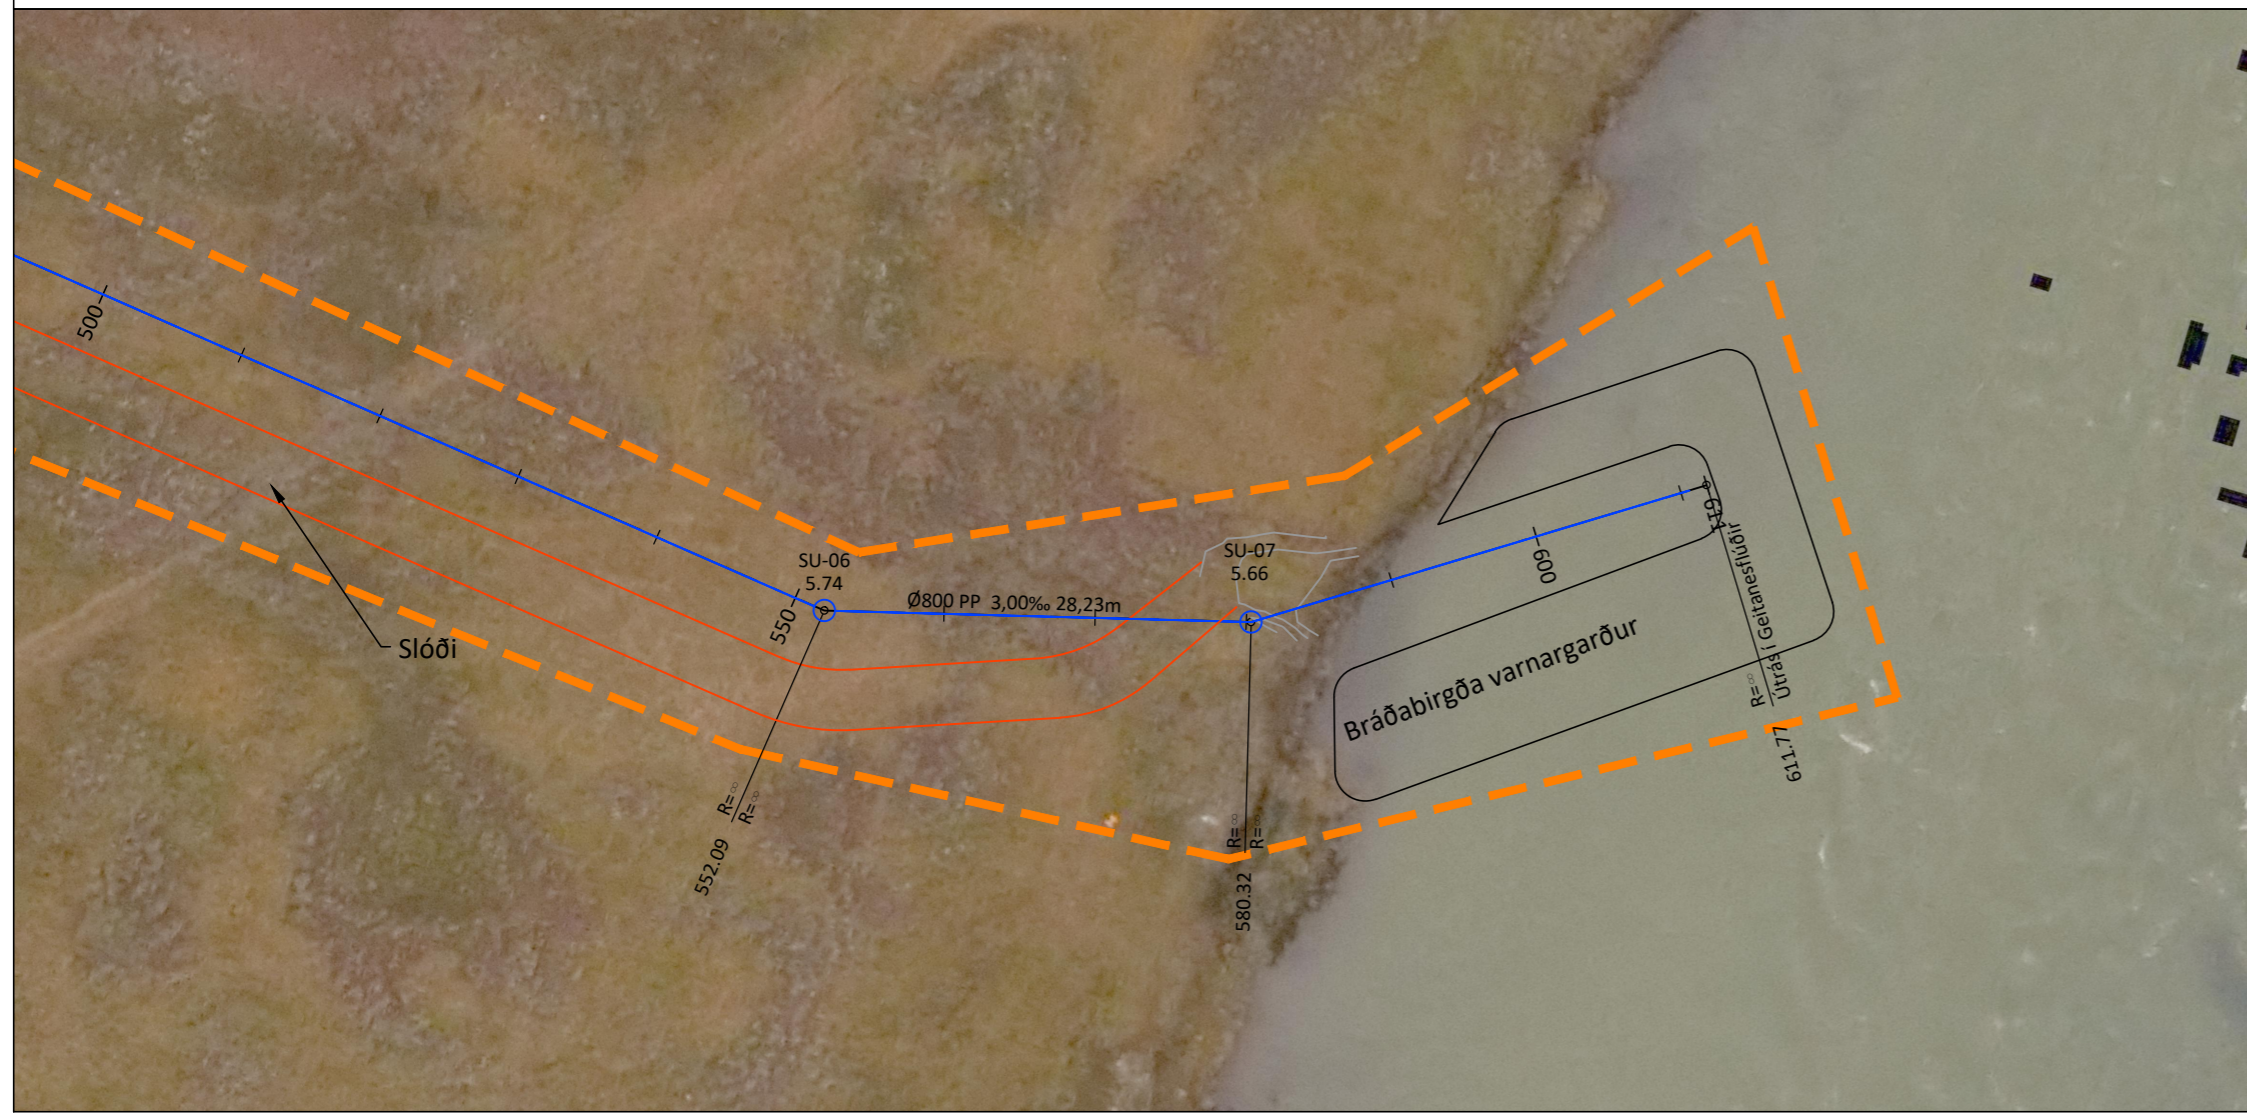

Útrás - BRUNNAR				
Nr.	Austur	Norður	Hæð	Yfirborðshæð
SU-01	399755,961	382711,779	7.40	10.02
SU-02	399663,003	382749,857	7.10	10.78
SU-03	399570,702	382787,693	6.80	10.03
SU-04	399503,473	382847,929	6.53	10.23
SU-05	399519,279	382974,014	6.15	10.27
SU-06	399536,015	383107,513	5.74	9.03
SU-07	399528,711	383134,785	5.66	7.96

ÚTG.	DAGS.	ÚTGÁFUFERILL	HANNAD	TEIGN.	YFIRF.
-	-	-	-	-	-
-	-	-	-	-	-
-	-	-	-	-	-
-	-	-	-	-	-
-	-	-	-	-	-





TEIKNINÚMÉR	BLAÐSTÆRD	HANNAD:	BÁ
100934	A2	TEIKNAD:	BÁ/SRU
G103		YFIRFARID:	PB
DAGS.	MÆLIKVARDI	ÚTGÁFA	
24.06.2022	1:500	A	

Fasteignafélag Árborgar

Útrás og jarðvinnu Hreinsistöðvar  
Útrásarlögn að Geitanesi  
Grunnmynd og langsníð

O:\Fasteignafélag Árborgar síf\_5311\100934\_Útbod á útrás og jarðvinna hreinsistöðvar\09 Teikningar\100934-TE-001-V01-Útrásir fyrir Hreinsistöð á Selfossi.dwg

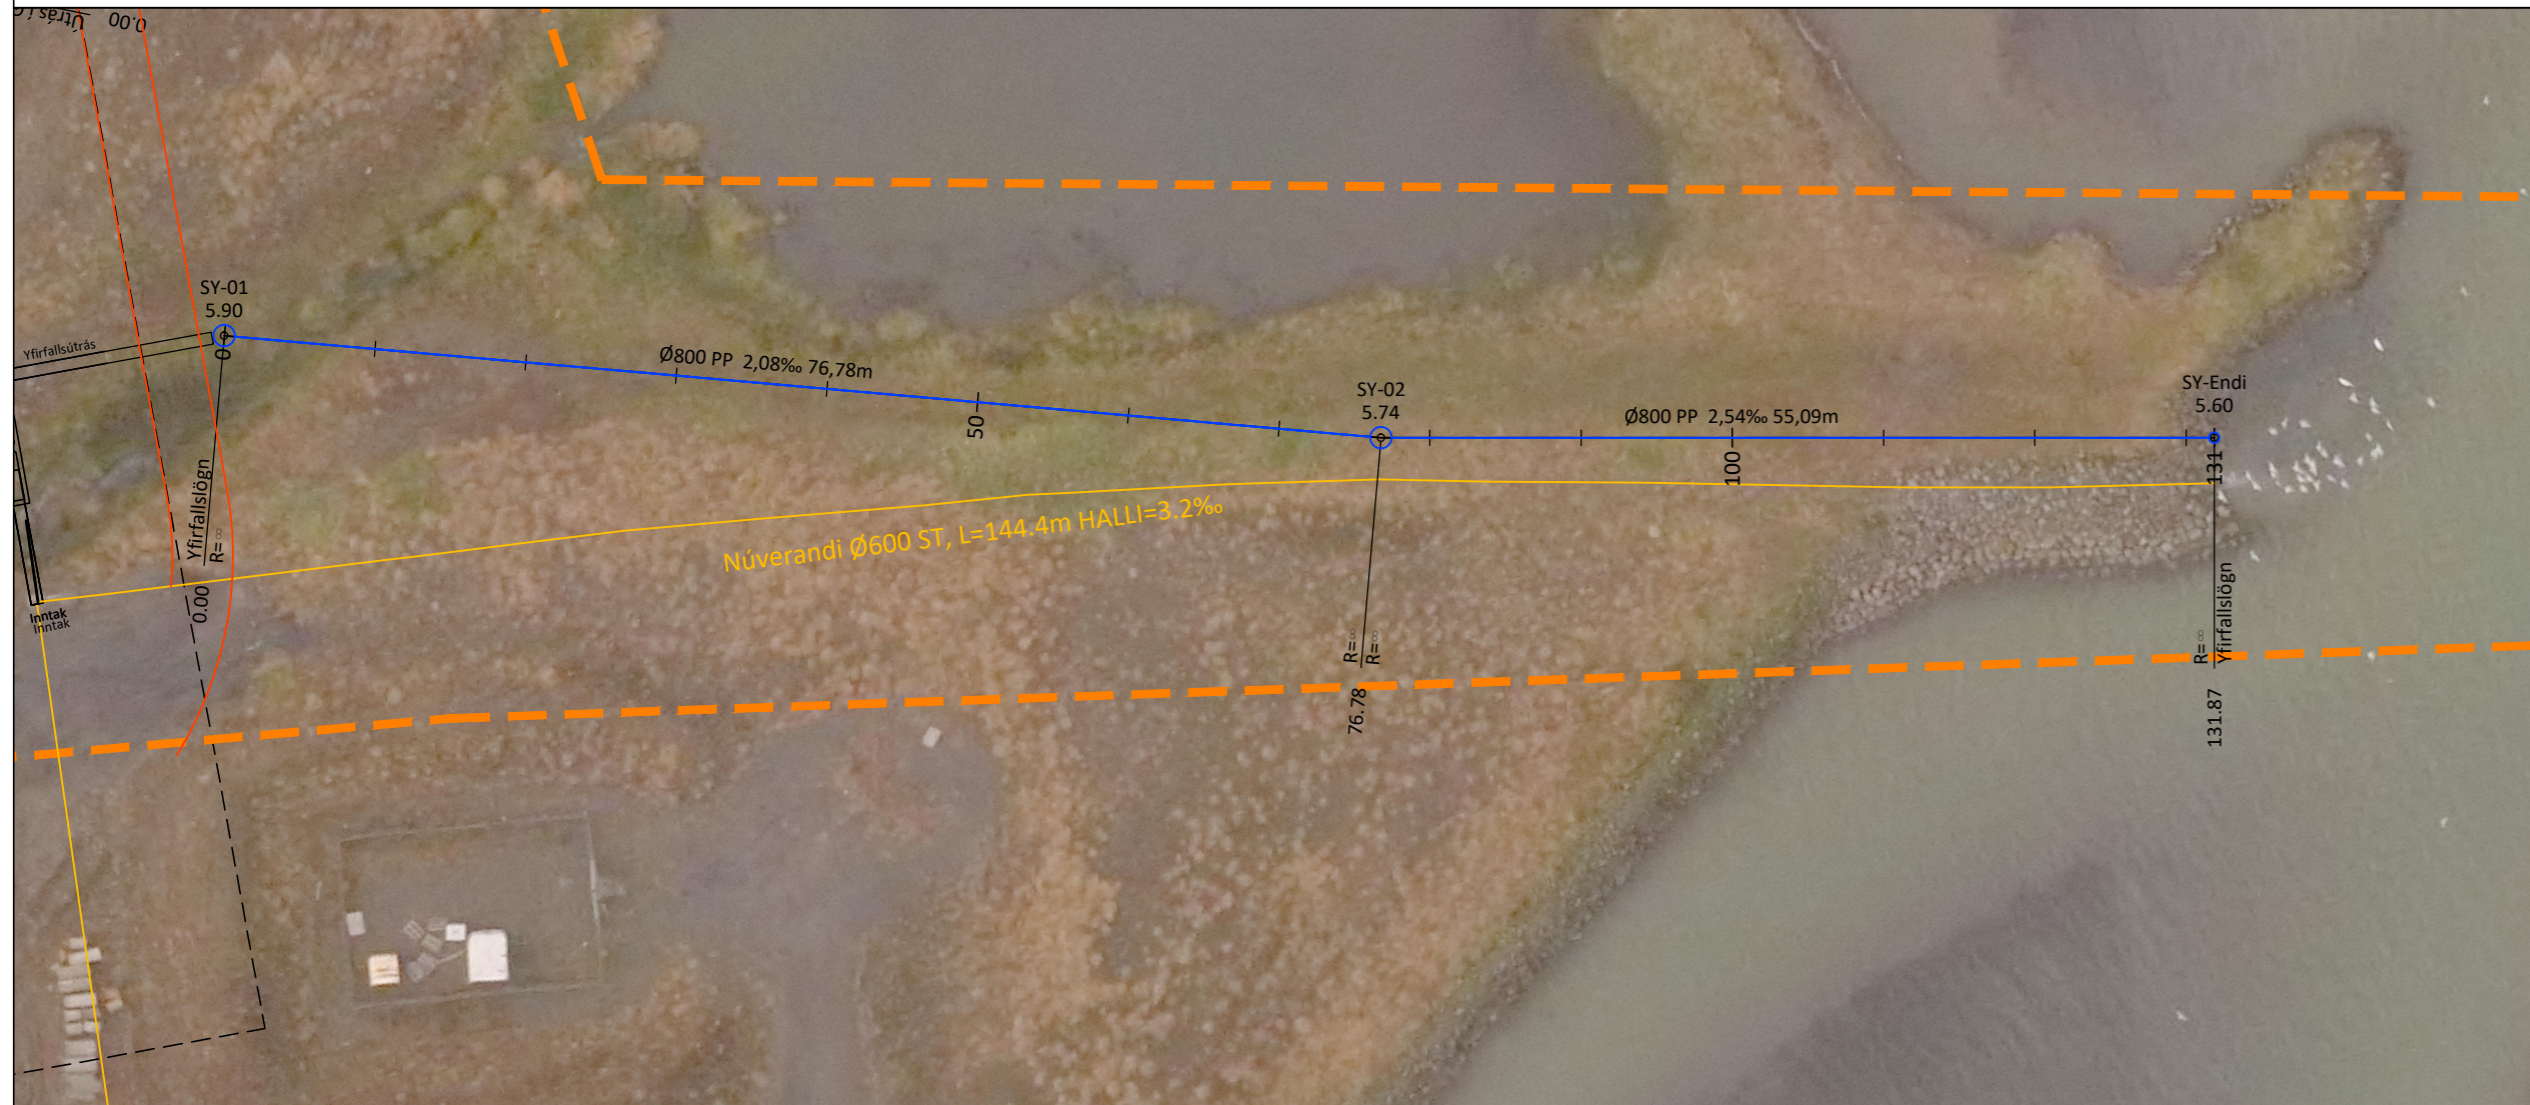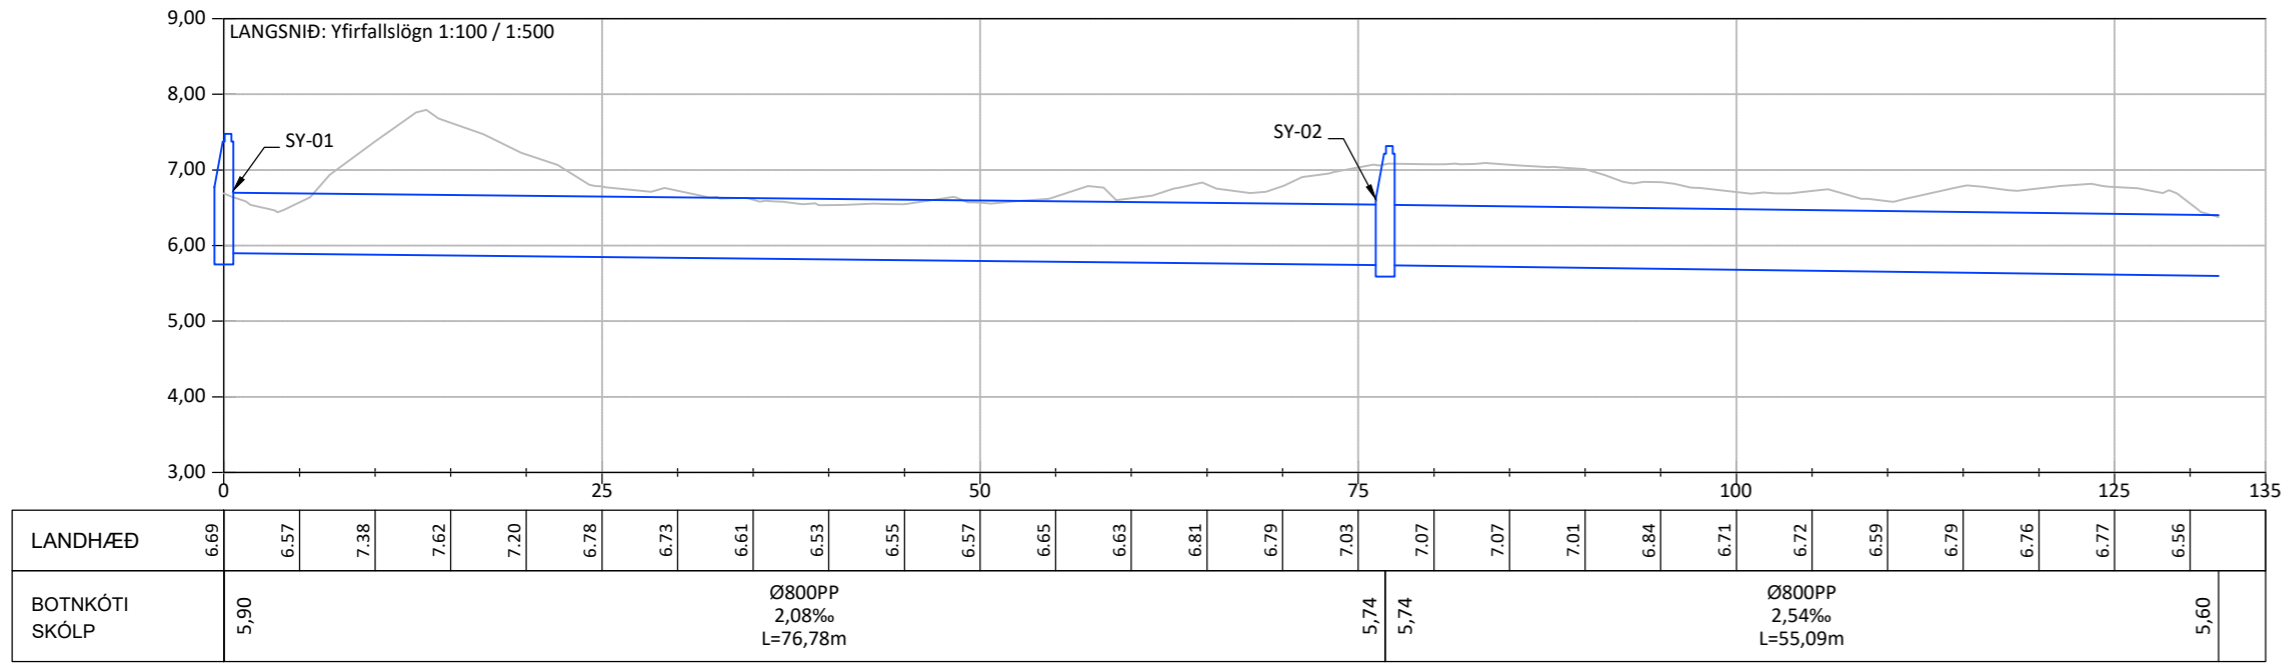

Yfirfallslögn - BRUNNAR				
Nr.	Astur	Norður	Hæð	Yfirborðshæð
SY-01	399784,224	382730,838	5.90	6.69
SY-02	399804,600	382804,867	5.74	7.08
SY-Endi	399814,495	382859,062	5.60	6.38

ÚTG.	DAGS.	ÚTGÁFUFERILL	HANNAD	TEIKN.	YFIRF.
-	-	-	-	-	-
-	-	-	-	-	-
-	-	-	-	-	-
-	-	-	-	-	-
-	-	-	-	-	-



Fasteignafélag Árborgar




TEIKNINÚMÉR	BLADSTÆRD	HANNAD:	BÁ
100934	A2	TEIKNAD:	BÁ/SRU
G105		YFIRFARID:	PB
DAGS.	MÆLIKVARDI	ÚTGÁFA	
24.06.2022	1:500	A	


Útrás og jarðvinna Hreinsistöðvar  
Yfirfallslögn  
Grunnmynd og langsníð

O:\Fasteignafélag Árborgar síf\_5311\100934\_Útboð á útrás og jarðvinnu hreinsistöðvar\09 Teikningar\100934-TEI-002-V01- Kennisnið - Útrásir fyrir Hreinsistöð á Selfossi.dwg

### Snið í lagnaskurð útrásarlagnar að Geitanesi/ lagnir í klöpp

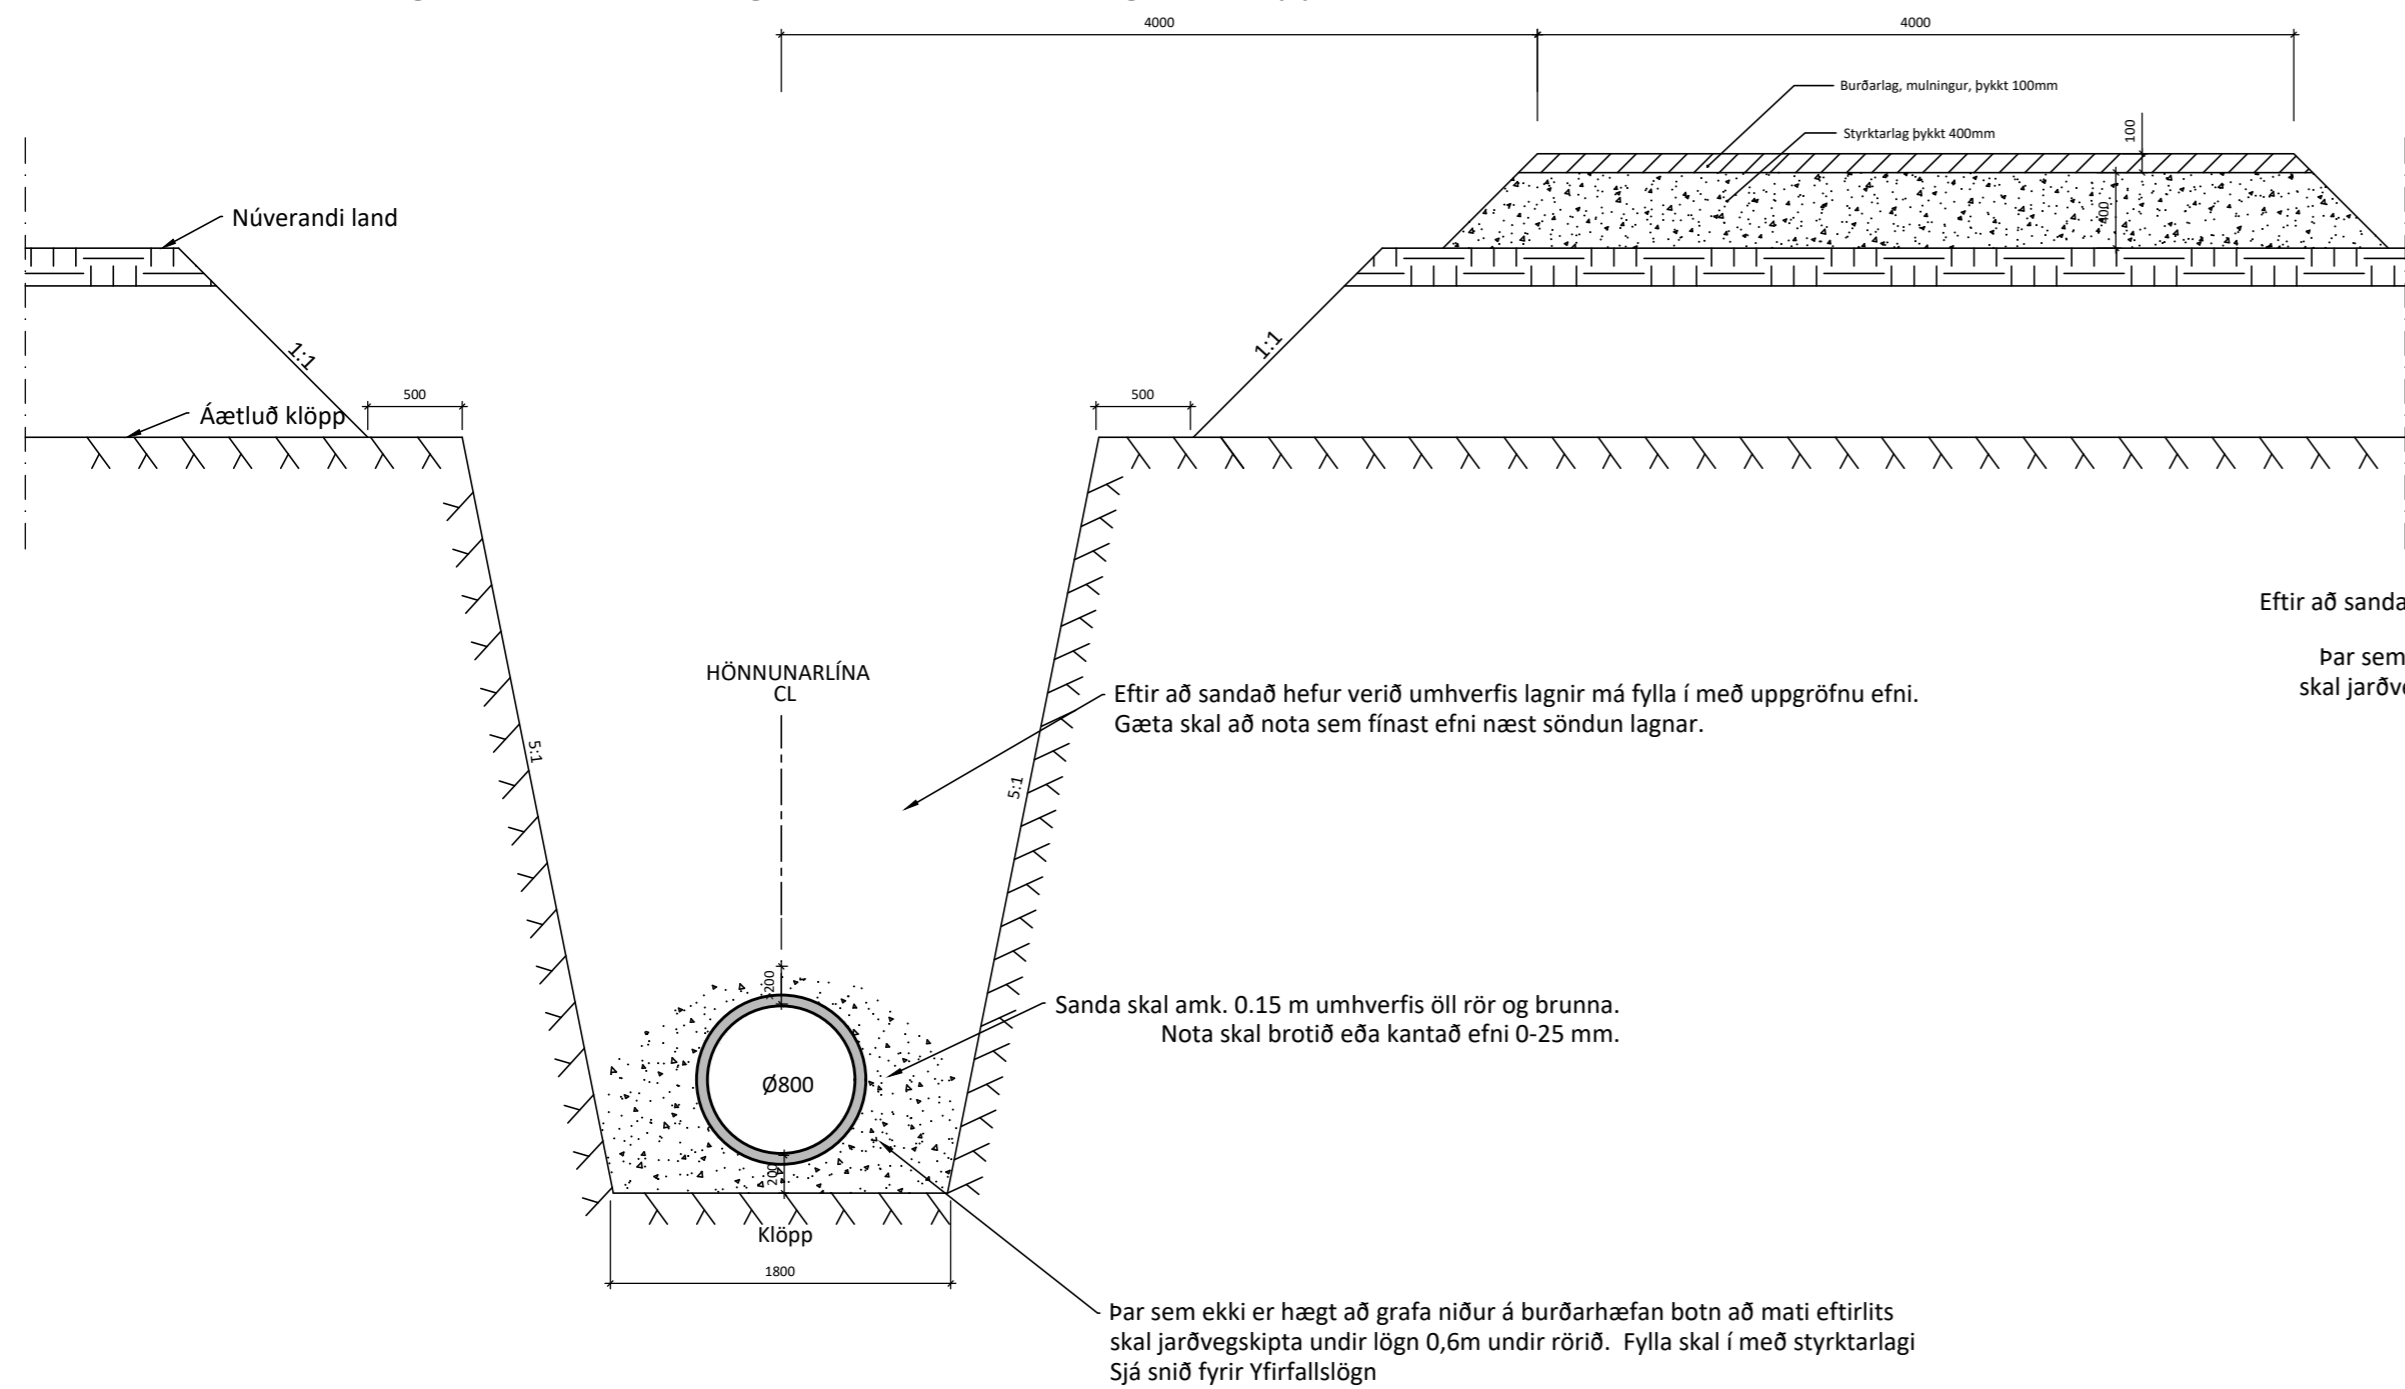

### Snið í lagnaskurð yfirfallslagnar/ lagnir með undirfyllingu

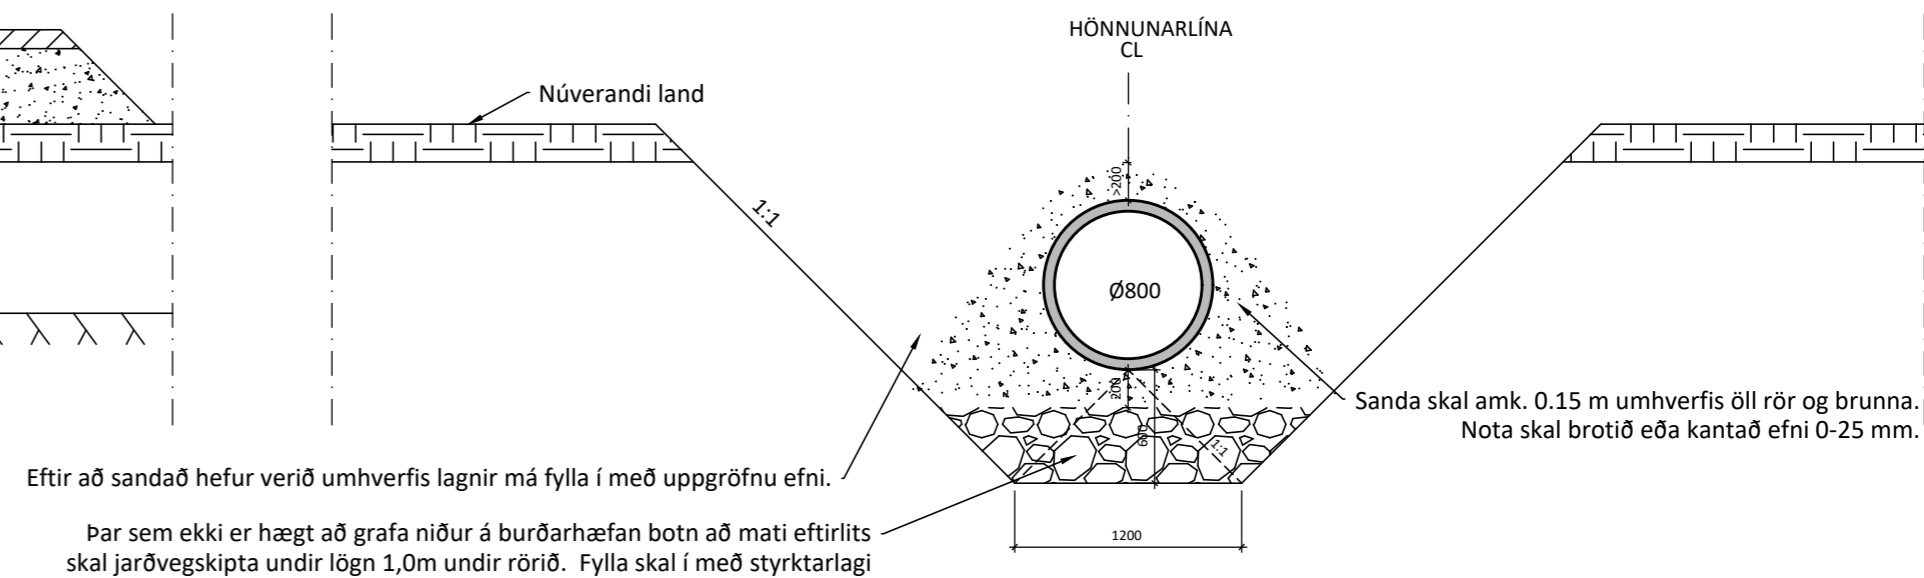

ÚTG.	DAGS.	ÚTGÁFUFERILL	HANNAD	TEIKN.	YFIRF.
-	-	-	-	-	-
-	-	-	-	-	-
-	-	-	-	-	-
-	-	-	-	-	-



TEIKNINÚMÉR	BLADSTÆRD	HANNAD:	BÁ
100934	A2	TEIKNAD:	BÁ
F101		YFIRFARID:	PB
DAGS.	MÆLIKVARDI	ÚTGÁFA	
24.06.2022	1:40	A	

Fasteignafélag Árborgar




Útrás og jarðvinnu Hreinsistöðvar  
Kennisnið lagna


--



**Pversnið**  
1:50

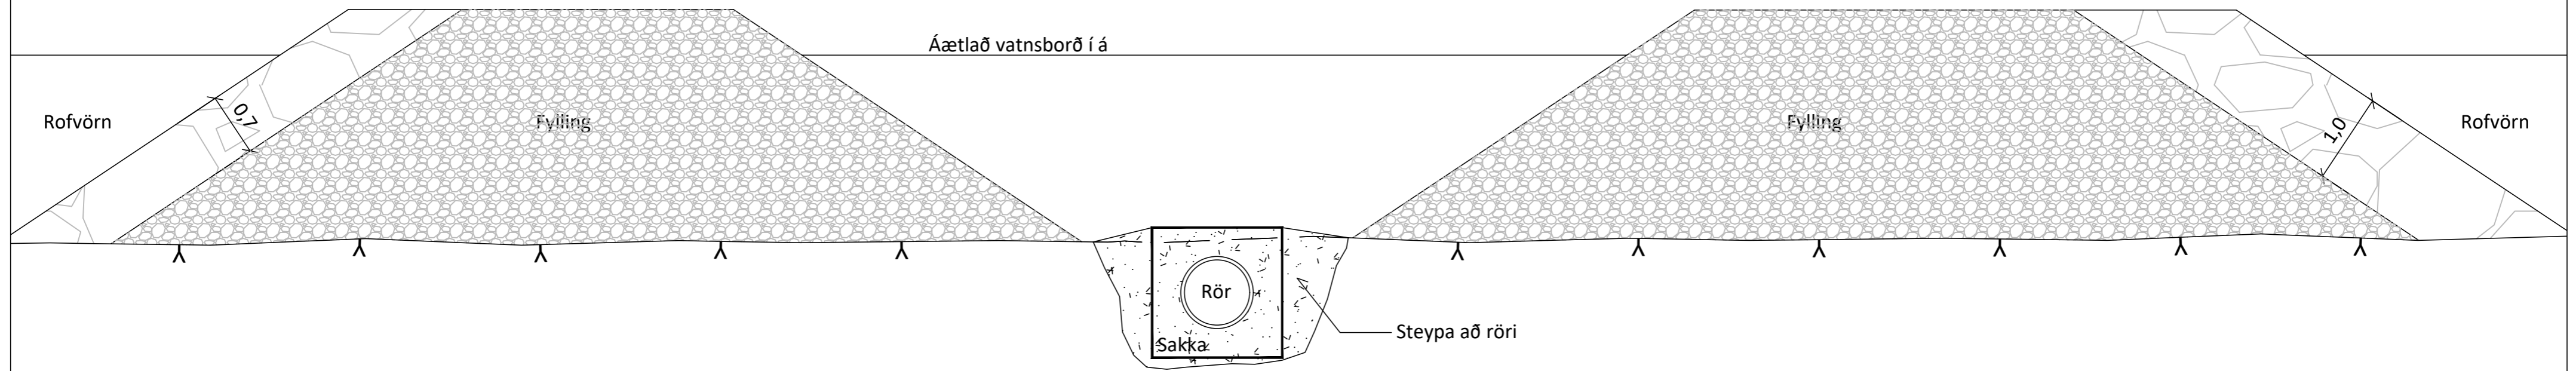

**Langsnið**  
1:100

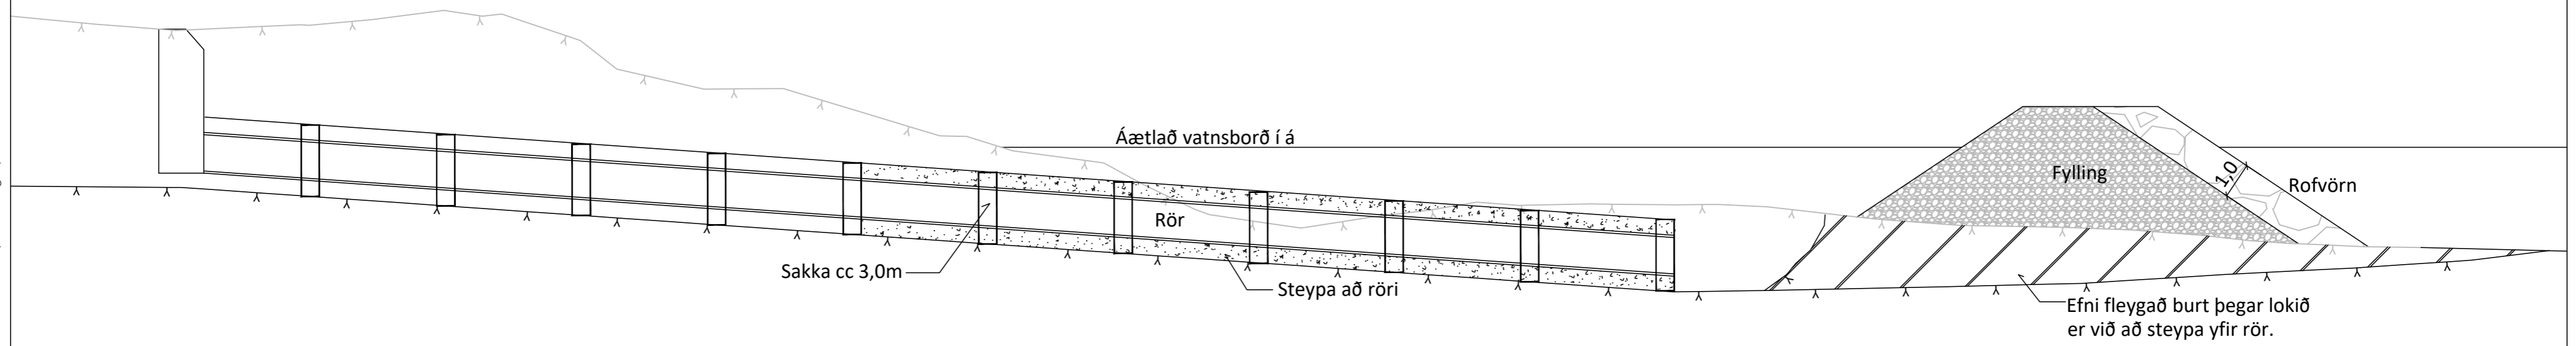


29.6.2022 14:00:25 O:\Fasteignafélag Árborgar síf\_5311\100934\_Útboð á útrás og jarðvinnu hreinsistöðvar\09 Teikningar\100934-TEI-002-V01- Kennisnið - Útrásir fyrir Hreinsistöð á Selfossi.dwg

ÚTG.	DAGS.	ÚTGÁFUERILL	HANNAÐ	TEIKN.	YFIRF.
-	-	-	-	-	-
-	-	-	-	-	-
-	-	-	-	-	-
-	-	-	-	-	-





TEIKNINÚMÉR	BLADSTÆRD	HANNAÐ:	BÁ
100934	A2	TEIKNAD:	BÁ
F102		YFIRFARID:	F102
DAGS.	MÆLIKVARDI	ÚTGÁFA	
24.06.2022	1:50,1:100	A	

Fasteignafélag Árborgar 

Útrás og jarðvinnu Hreinsistöðvar  
Kennisnið í Útrás í Geitanesflúðir  
--

O:\Fasteignafélag Árborgar síf\_5311\100934\_Útboð á útrás og jarðvinnu Hreinsistöðvar\09 Teikningar\100934-TEI-003-V01-Graftarplan fyrir Hreinsistöð á Selfossi.dwg

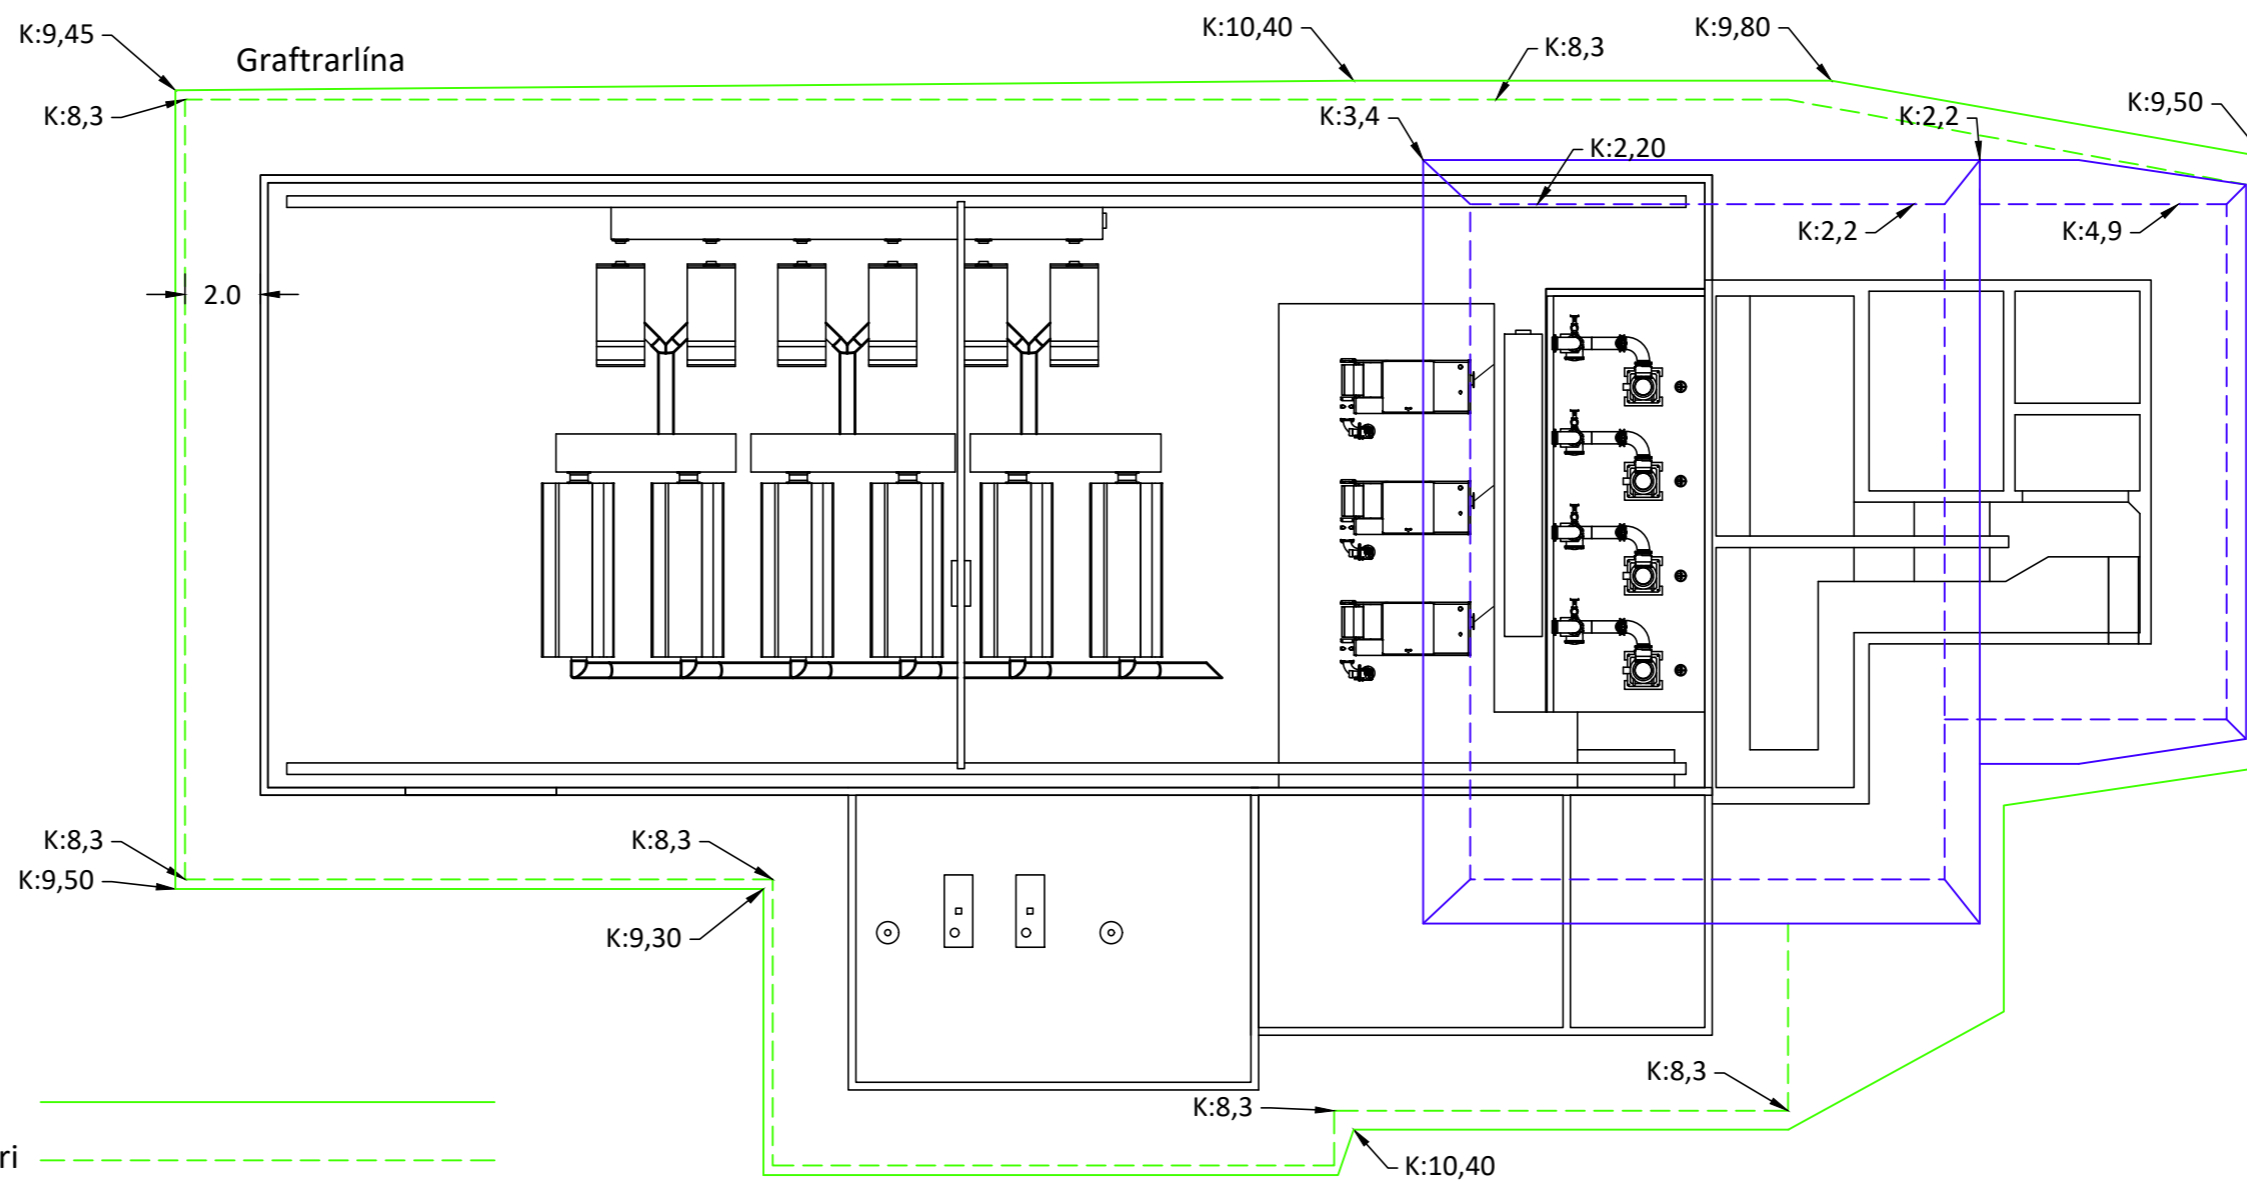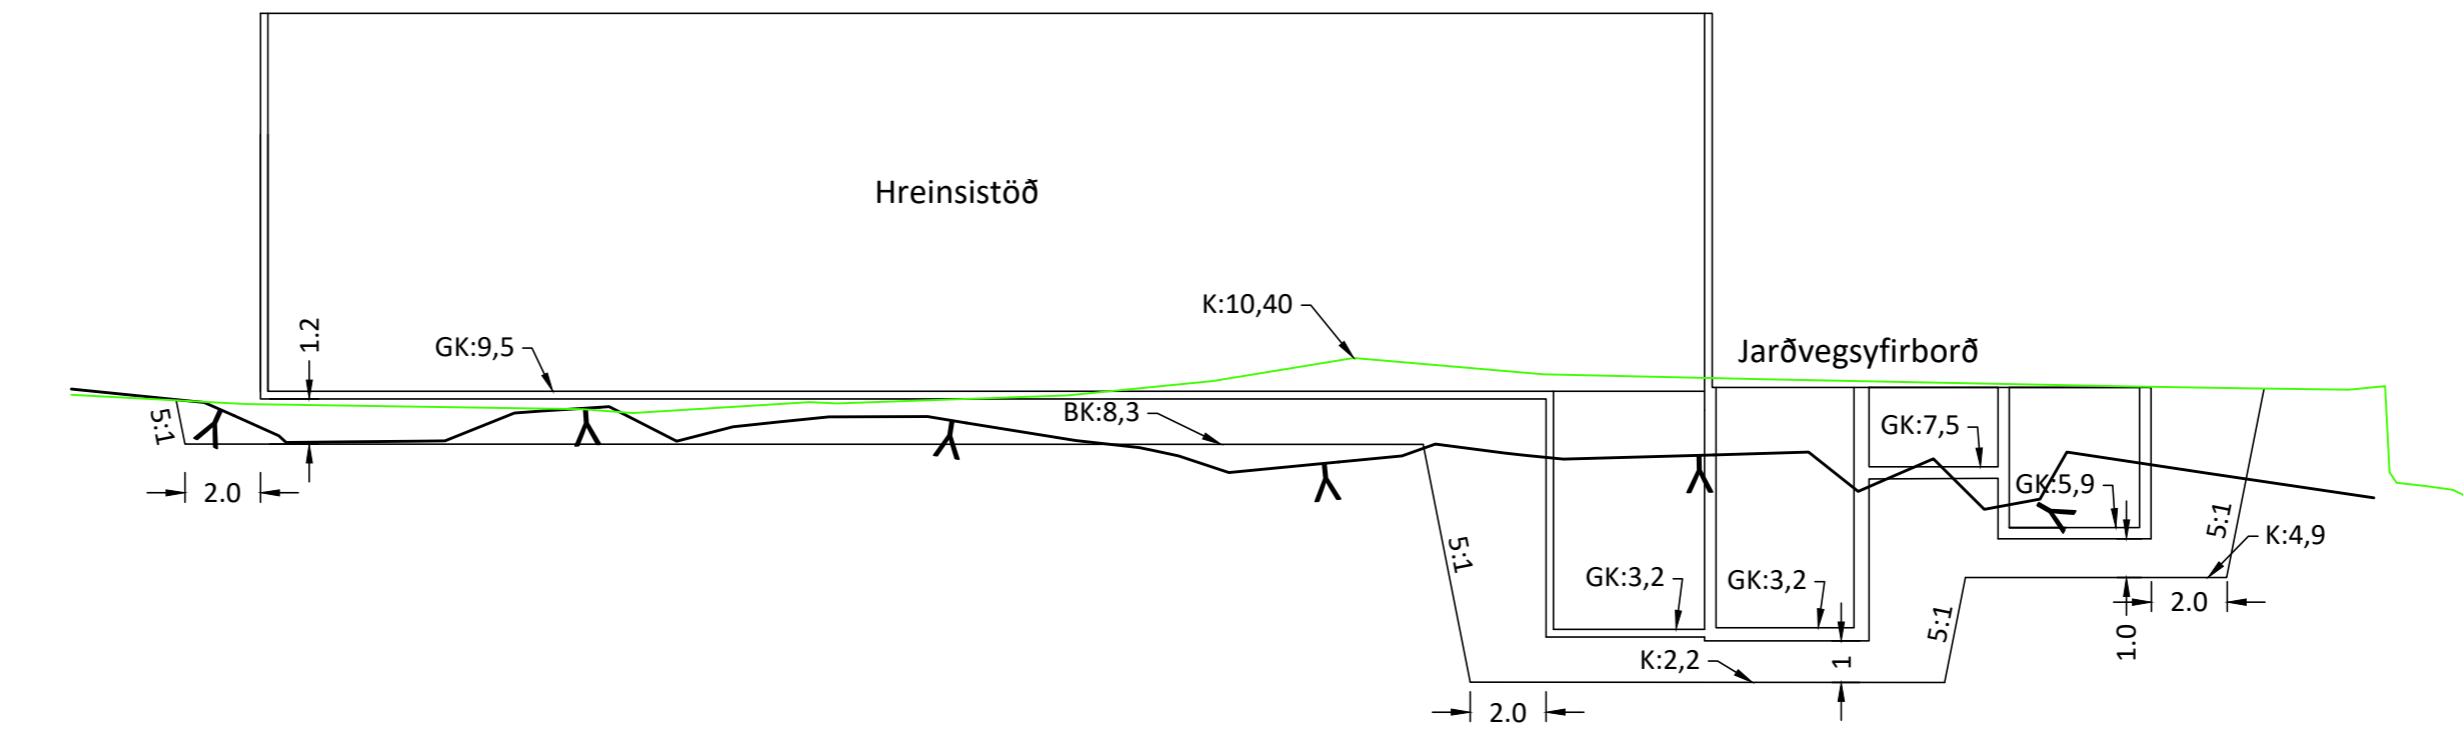

Skýringar:

- Graftarlína Jarðvegs efri —
- Graftarlína Jarðvegs neðri - - -
- Graftarlína Klappar efri —
- Graftarlína Klappar neðri - - -
- Hæð á núv. Klöpp ^

ÚTG.	DAGS.	ÚTGÁFUERILL	HANNAD	TEIKN.	YFIRF.
-	-	-	-	-	-
-	-	-	-	-	-
-	-	-	-	-	-
-	-	-	-	-	-
-	-	-	-	-	-




Fasteignafélag Árborgar

TEIKNINÚMÉR	BLADSTÆRD	HANNAD:	MÓ
100934	A2	TEIKNAD:	MÓ
R101		YFIRFARID:	BÁ
DAGS.	MÆLIKVARDI	ÚTGÁFA	
24.06.2022	1:200	A	

Útrás og jarðvinna Hreinsistöðvar  
Graftarplan fyrir hreinsistöð  
Grunnmynd og langsnið

29.6.2022 13:57:24 O:\Fasteignafélag Árborgar síf\_5311\100934\_Útboð á útrás og jarðvinnu hreinsistöðvar\09 Teikningar\100934-TEI-001-V01-Útrásir fyrir Hreinsistöð á Selfossi.dwg

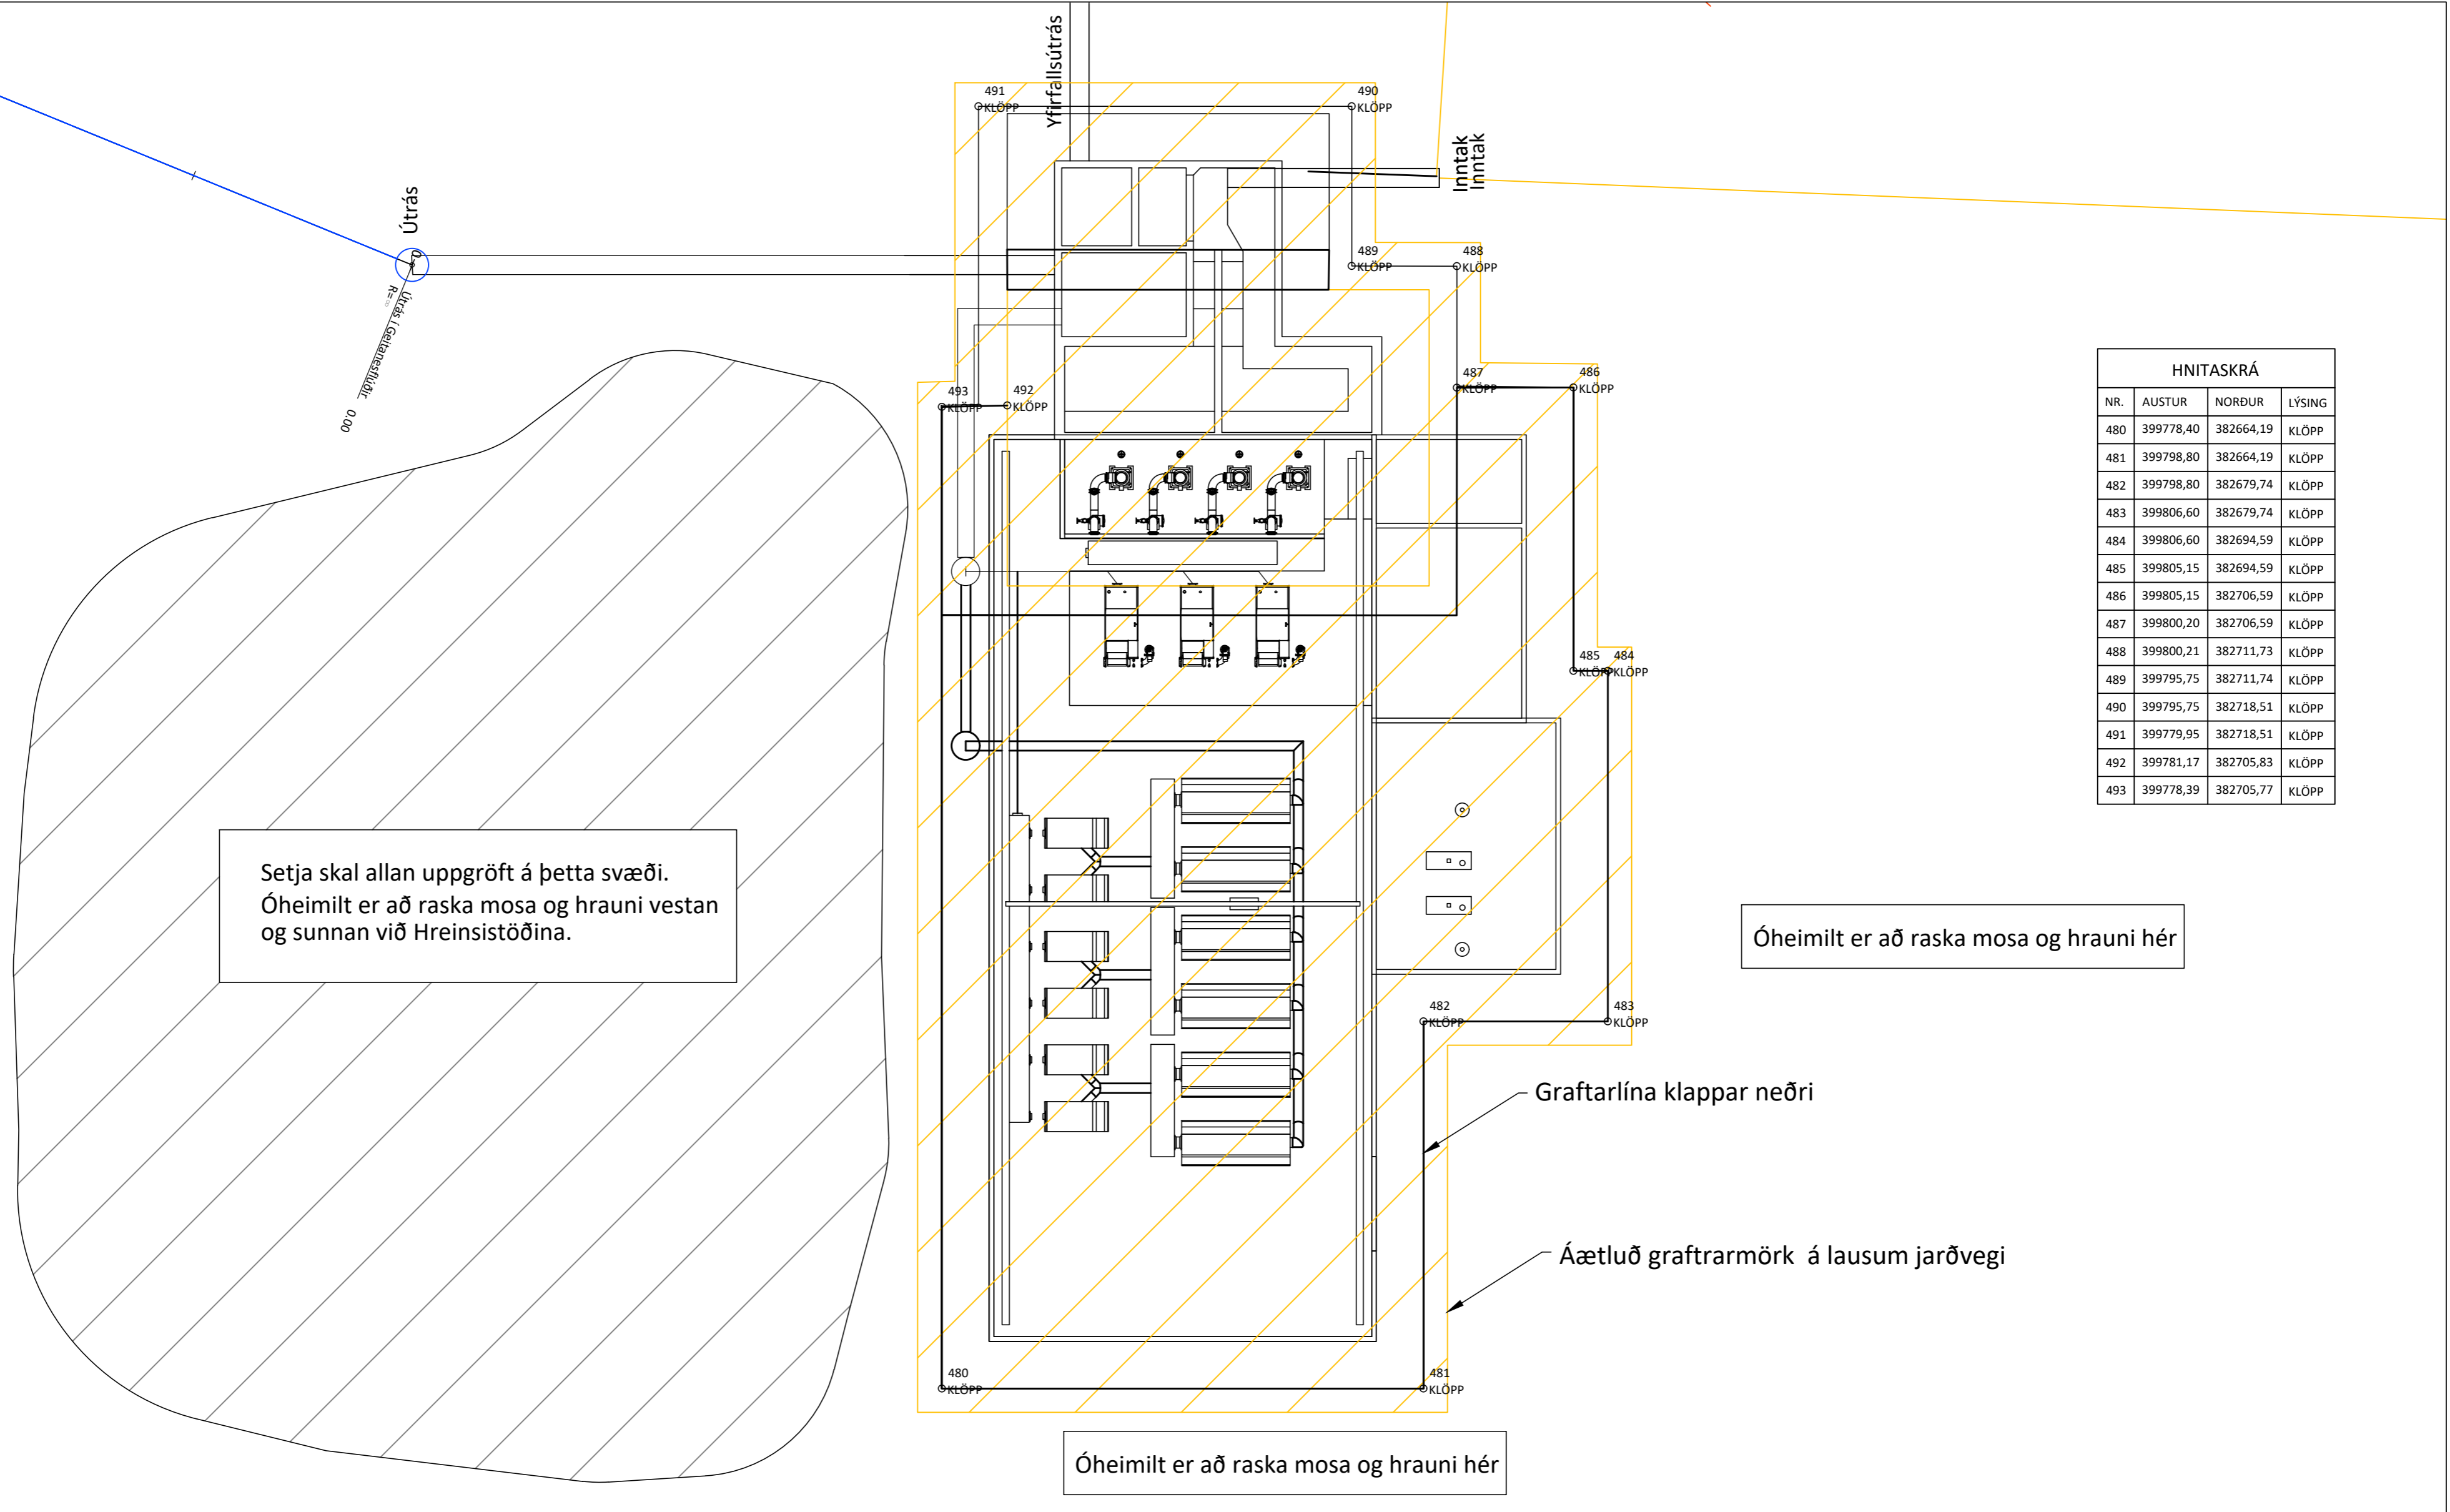

HNITASKRÁ			
NR.	AUSTUR	NORÐUR	LÝSING
480	399778,40	382664,19	KLÖPP
481	399798,80	382664,19	KLÖPP
482	399798,80	382679,74	KLÖPP
483	399806,60	382679,74	KLÖPP
484	399806,60	382694,59	KLÖPP
485	399805,15	382694,59	KLÖPP
486	399805,15	382706,59	KLÖPP
487	399800,20	382706,59	KLÖPP
488	399800,21	382711,73	KLÖPP
489	399795,75	382711,74	KLÖPP
490	399795,75	382718,51	KLÖPP
491	399779,95	382718,51	KLÖPP
492	399781,17	382705,83	KLÖPP
493	399778,39	382705,77	KLÖPP


ÚTG.	DAGS.	ÚTGÁFUFRILL	HANNAD	TEIKN.	YFIRF.
-	-	-	-	-	-
-	-	-	-	-	-
-	-	-	-	-	-
-	-	-	-	-	-
-	-	-	-	-	-






TEIKNINÚMÉR	BLADSTÆRD	HANNAD:	BÁ
100934	A2	TEIKNAD:	SRU/BÁ
R102		YFIRFARID:	PB
DAGS.	MÆLIKVARDI	ÚTGÁFA	
24.06.2022	1:250	A	

Fasteignafélag Árborgar   
 Útrás og jarðvinnu Hreinsistöðvar  
 Grafrarplan fyrir hreinsistöð  
 Grunnmynd

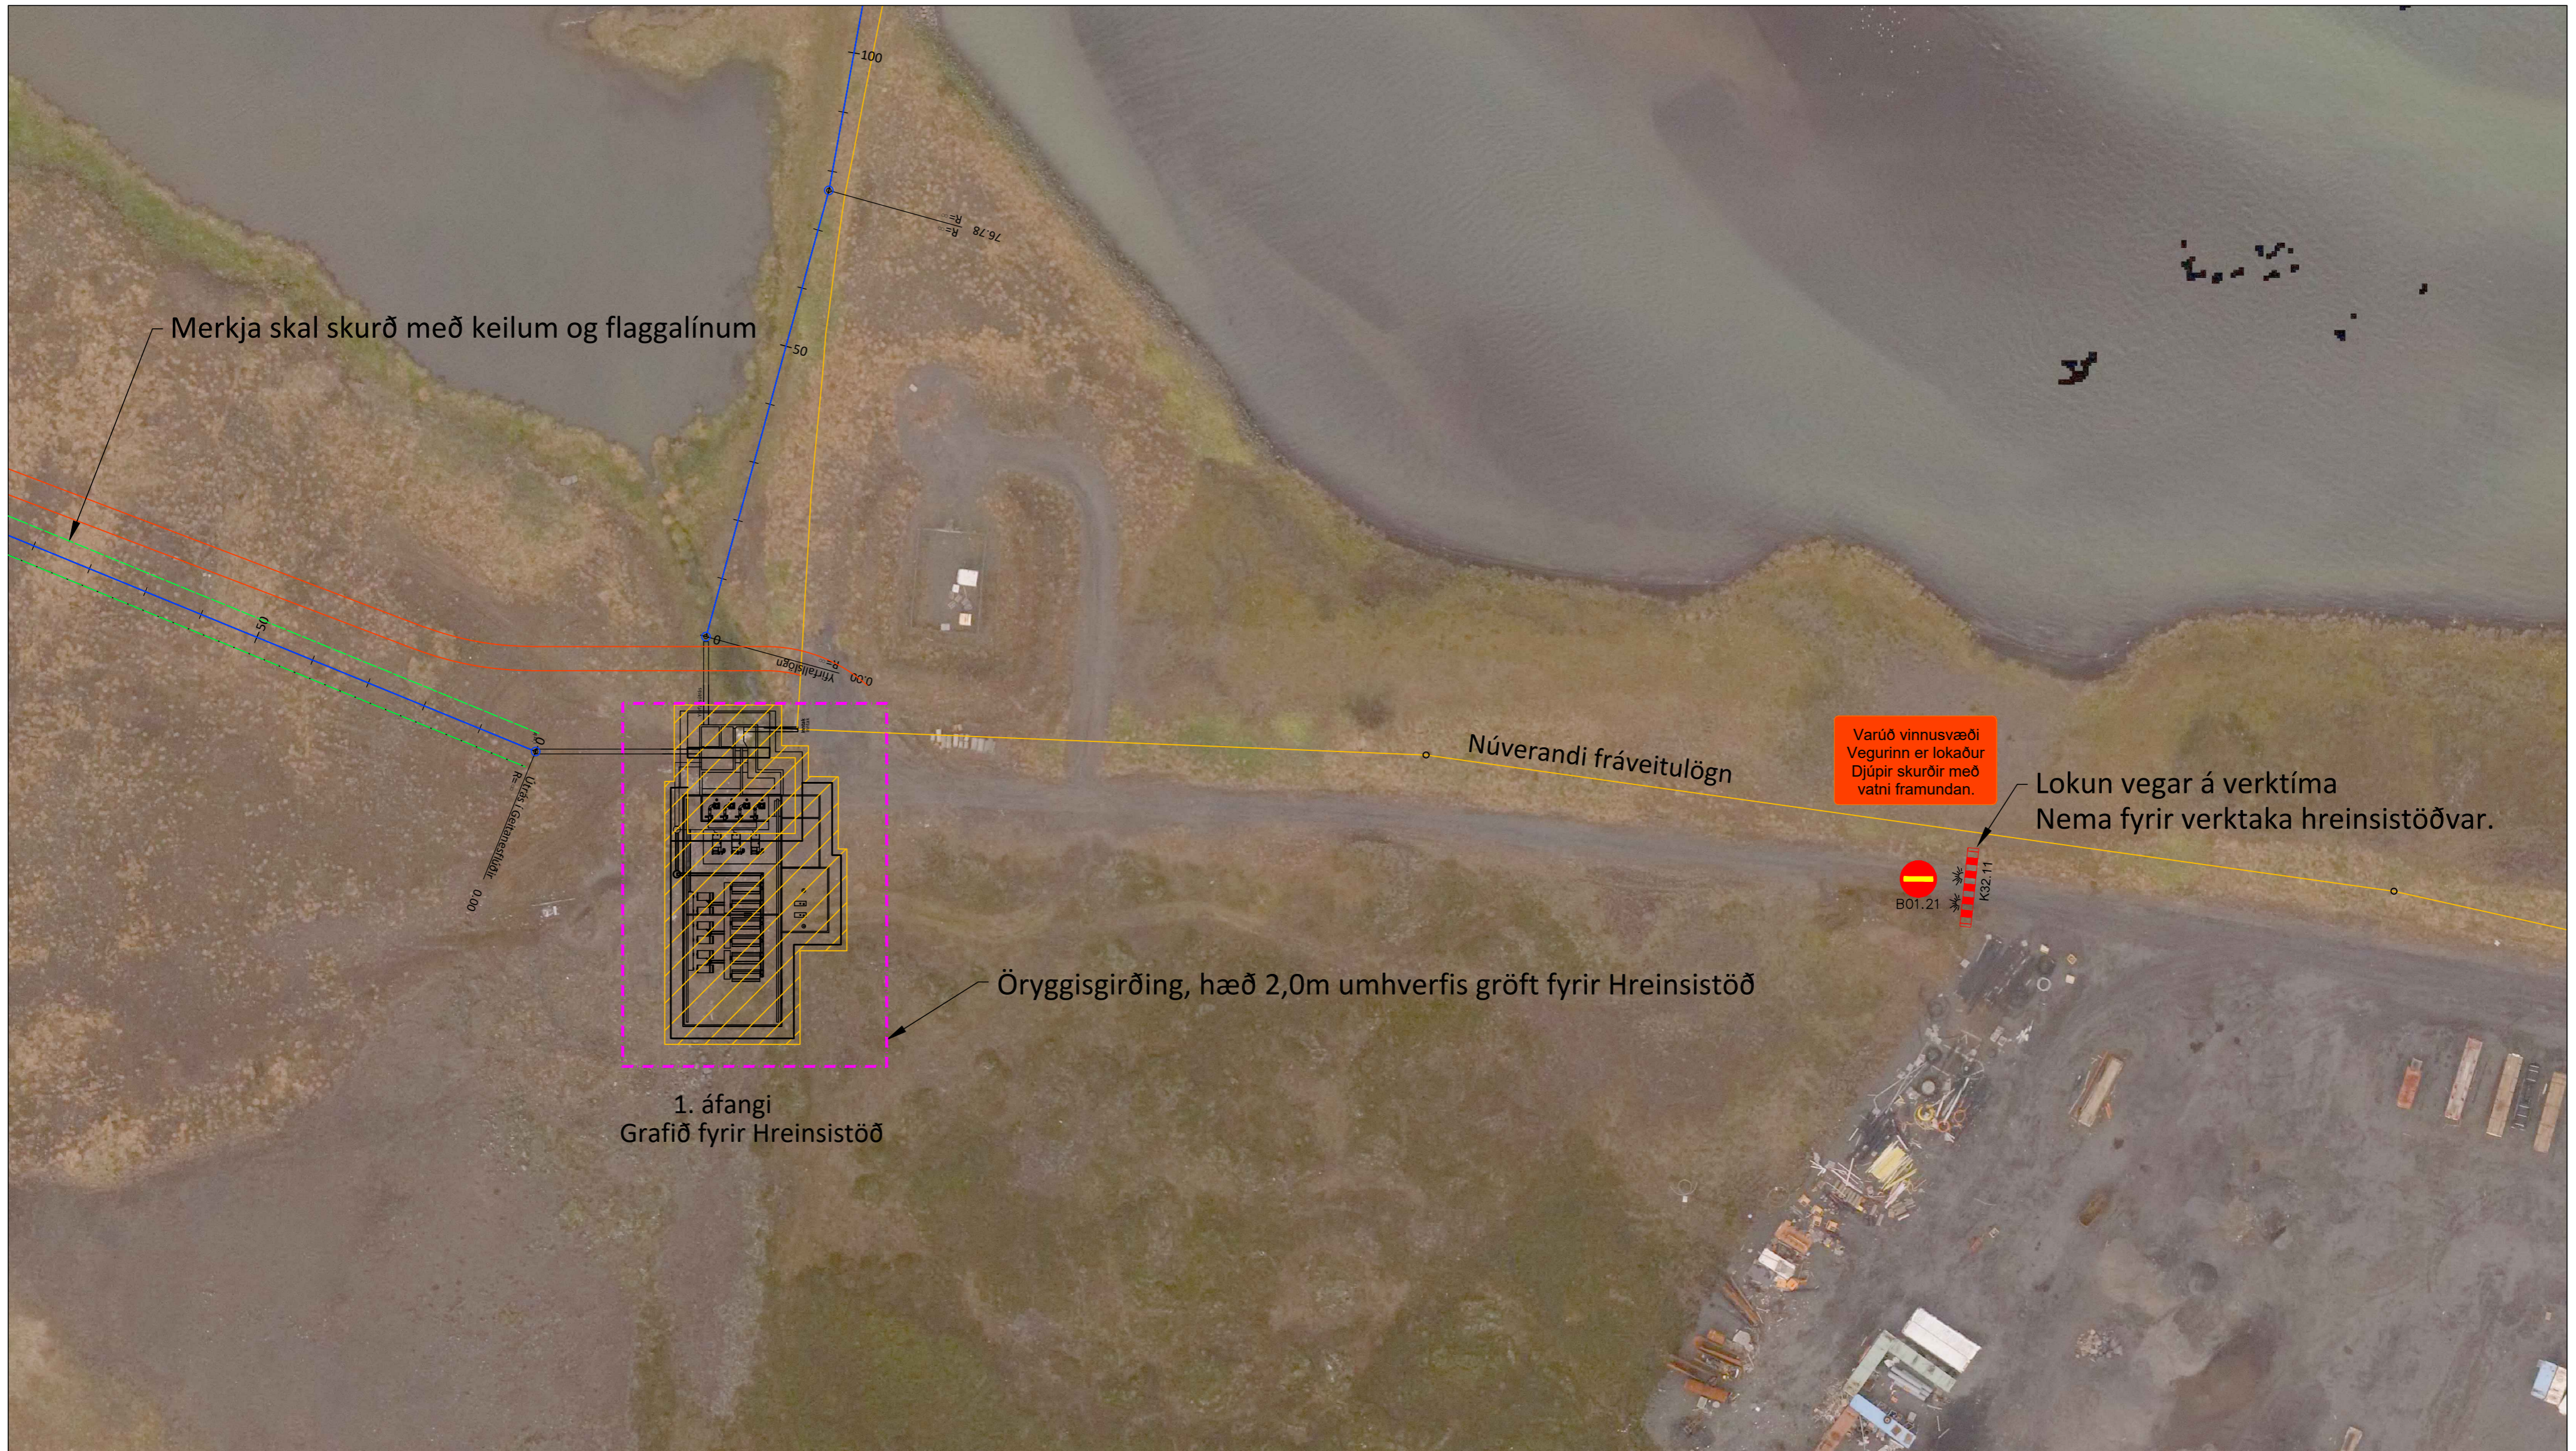29.6.2022 13:57:24 O:\P\Fasteignafélag Árborgar síf\_5311\100934\_Útboð á útrás og jarðvinnu hreinsistöðvar\09 Teikningar\100934-TEI-001-V01-Útrásir fyrir Hreinsistöð á Selfossi.dwg



-  Slá með blikkljósum, og aksturvörn með deltablock
-  Öryggisgirðing 2,0m há, með stífingum og þyngingum svo að hún fjúki ekki umhverfis gröft fyrir hreinsistöð
-  Flaggalínur meðfram skurði

ÚTG.	DAGS.	ÚTGÁFUERILL	HANNAD	TEIKN.	YFIRF.
-	-	-	-	-	-
-	-	-	-	-	-
-	-	-	-	-	-
-	-	-	-	-	-



TEIKNINÚMÉR	BLADSTÆRD	HANNAD:	BÁ
100934	A2	TEIKNAD:	SRU/BÁ
Y101		YFIRFARID:	PB
DAGS.	MÆLIKVARDI	ÚTGÁFA	
24.06.2022	1:750	A	

Fasteignafélag Árborgar 

Útrás og jarðvinnu Hreinsistöðvar  
Öryggismál  
Lokanir, girðingar og flaggalínur