




Grunnmynd
1 : 100

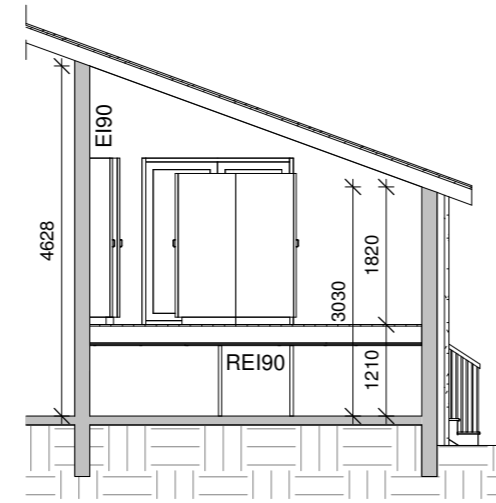

Snið A
1 : 100

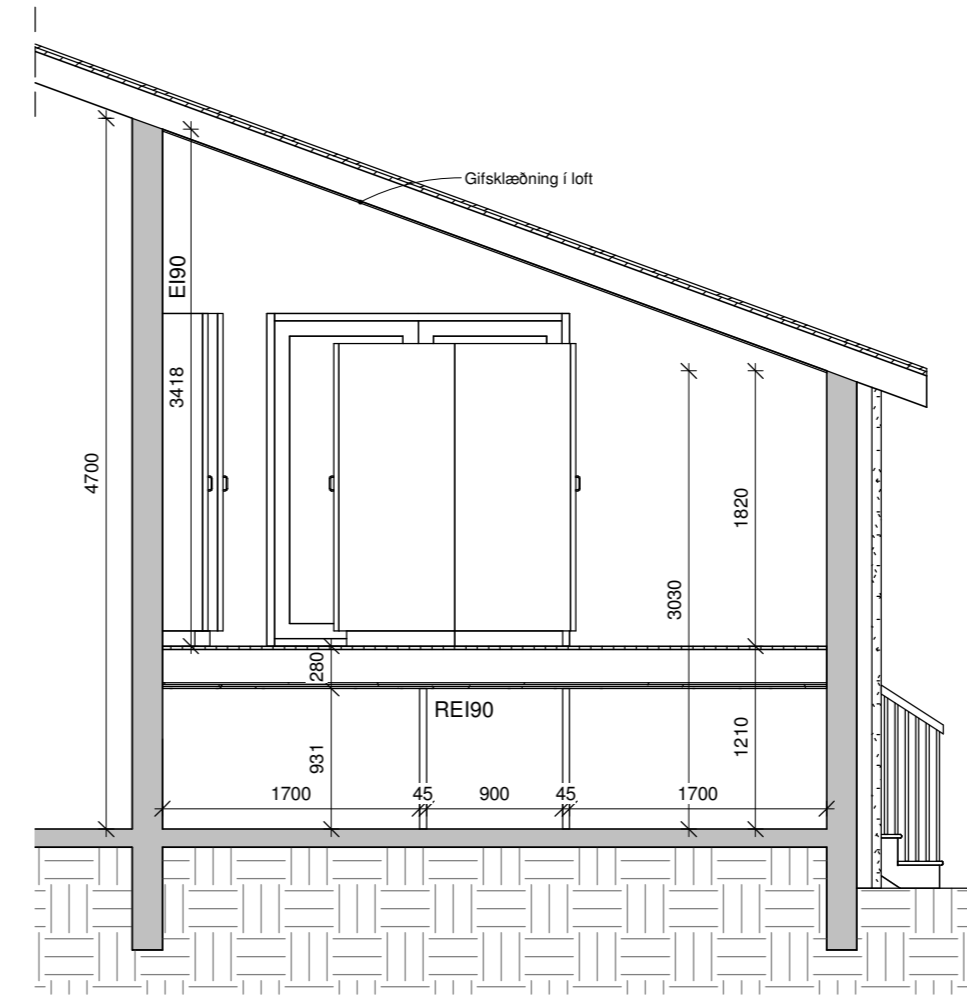

Snið A Verk
1 : 50

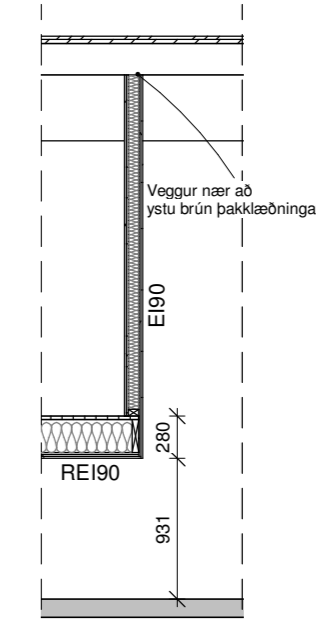

Snið B Verk
1 : 50


Sótt er um leyfi til breytinga á geymslu í félagsheimlinu stað á Eyrabakka. Breytingin nær til minnkunar á geymslu í suð-austurhluta hússins. við breytinguna er gert rými sem notað verður sem tæknirými fyrir dreifikerfi ljósleiðarans á Eyrabakka. Rýmið er brunahólf og klætt með klæðningum í flokki 1.

Skýringar.


- VLR - Vélræn loftræsting
- R - Reykskjnjari
- SL - Slökkvitæki



Suður
1 : 100

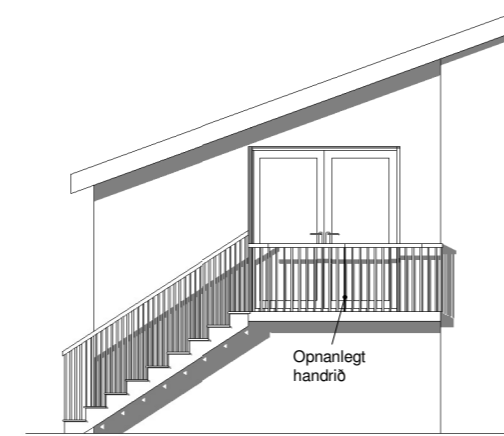


Austur
1 : 100

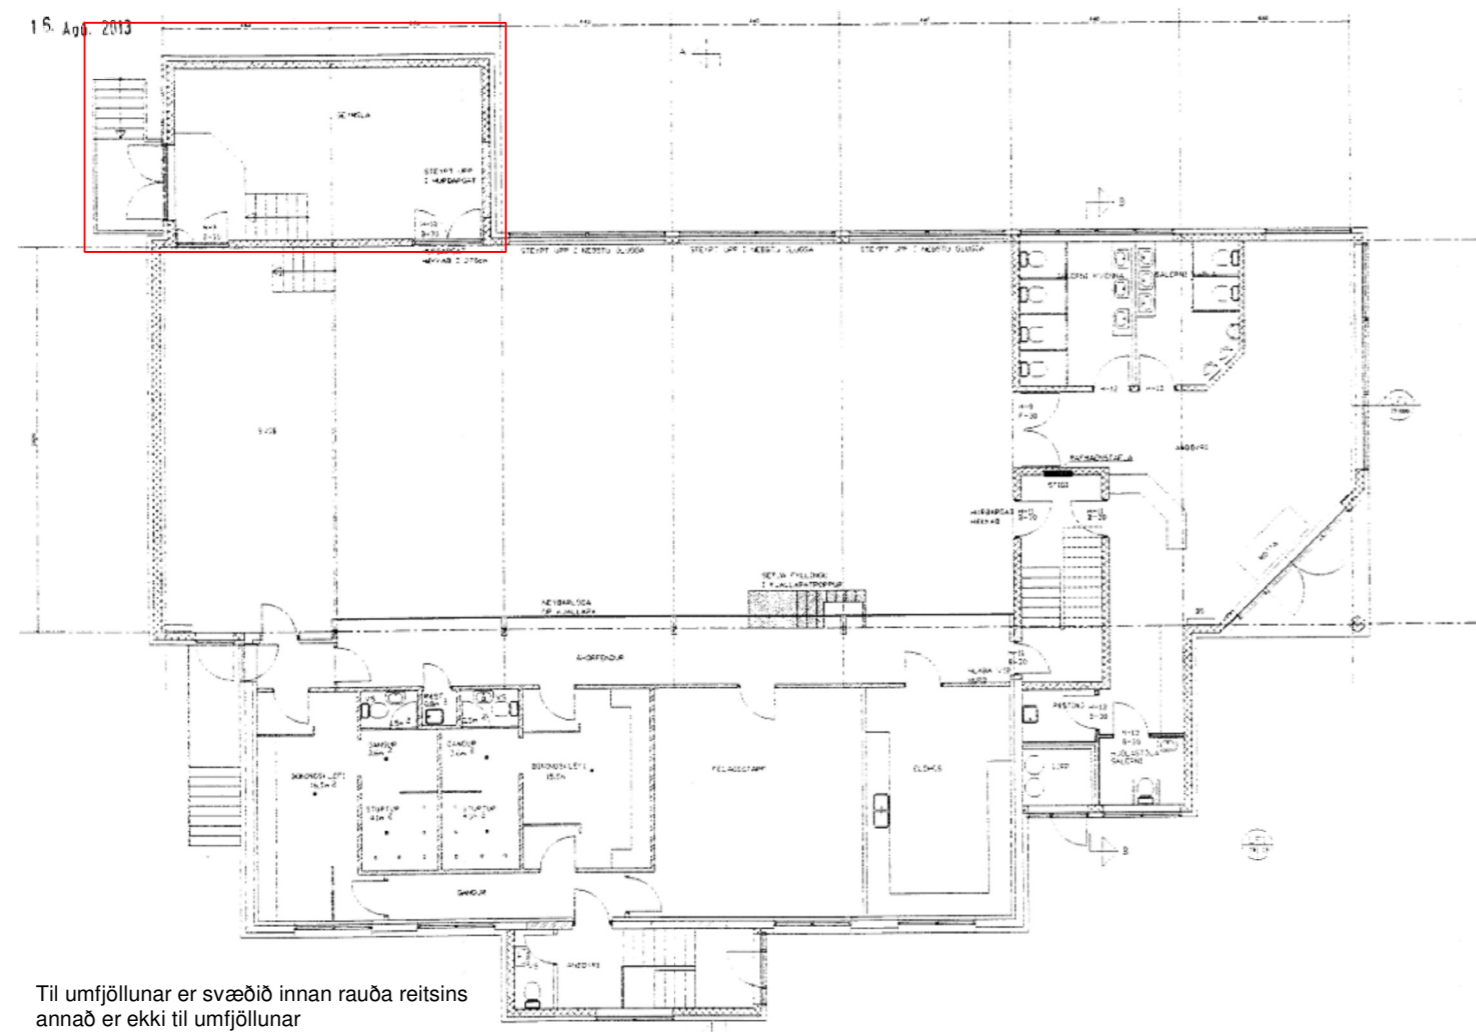


Til umfjöllunar er svæðið innan rauða reitsins annað er ekki til umfjöllunar


Yfirlitsmynd

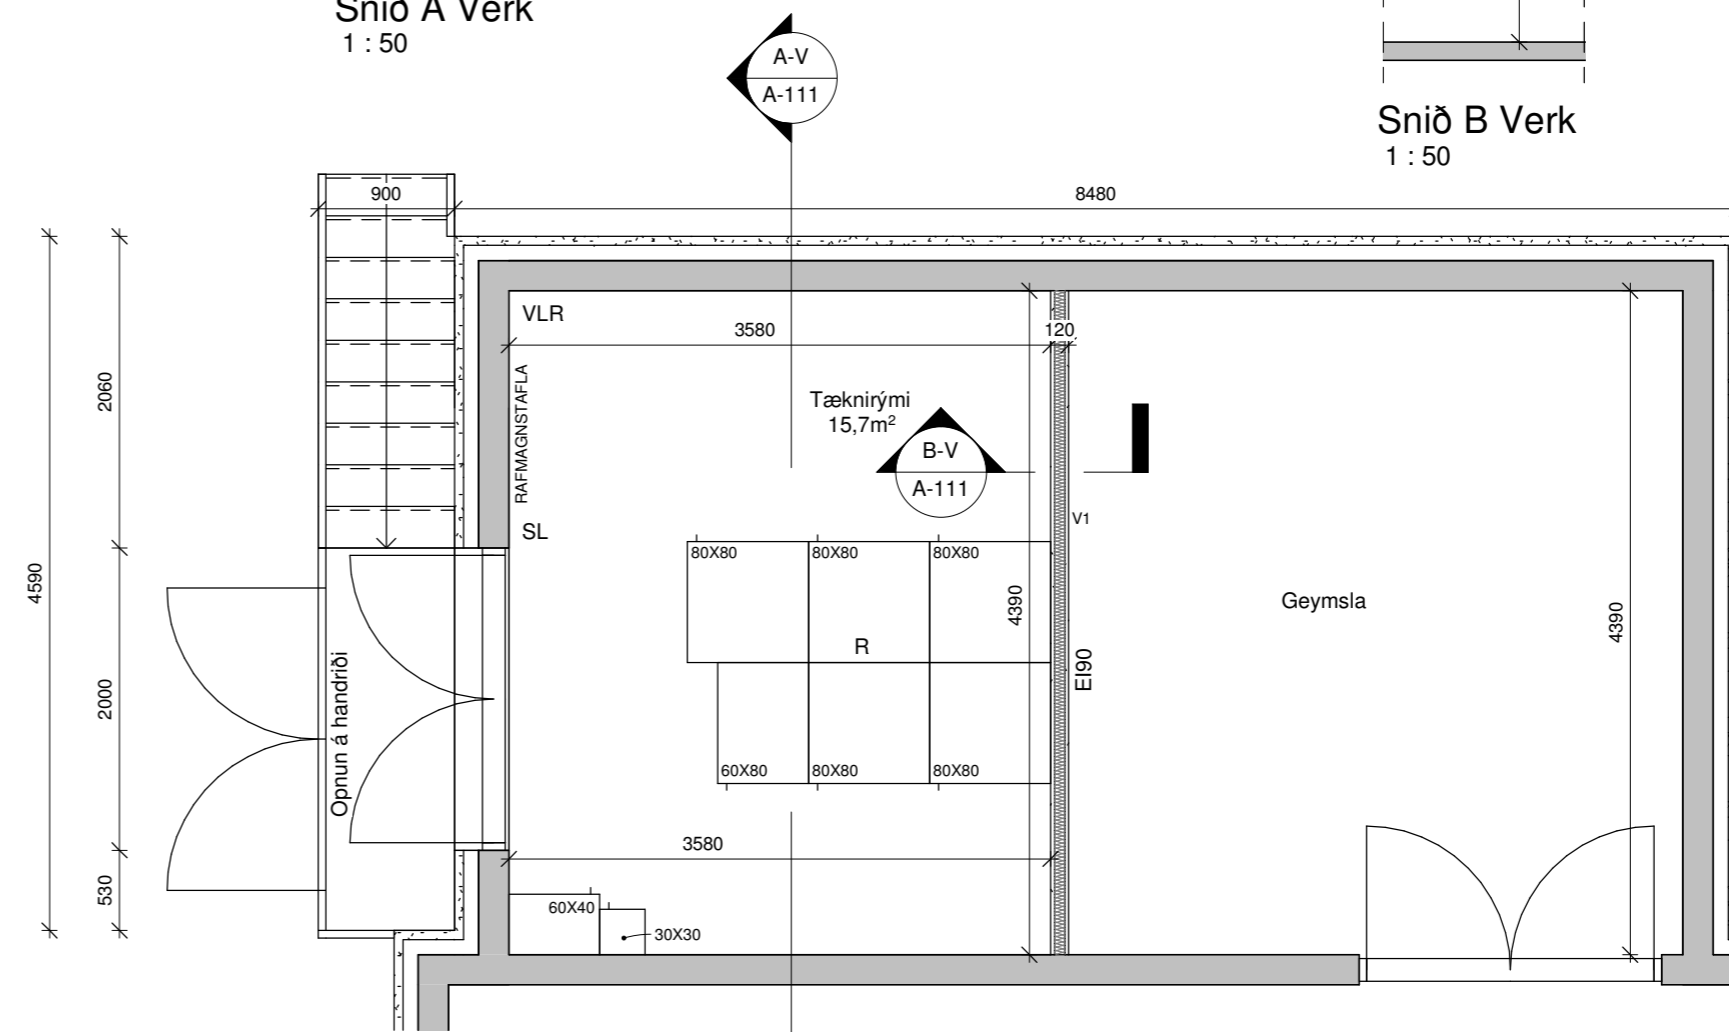

Grunnmynd Verk
1 : 50

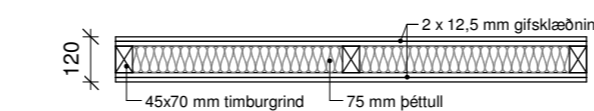

V1-Léttur veggur

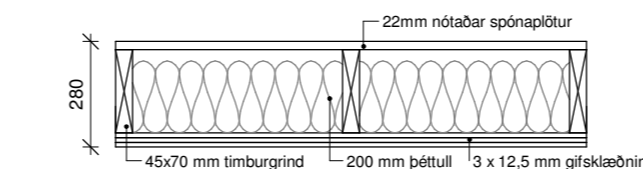

Milligólf

Innveggir og klæðningar

V1 - Léttur innveggur - 120 mm
Léttur innveggur byggður upp með 70 mm timburgrind og klæddur með tveimur lögum af gipsklæðningu. Einangrun er 75 mm þéttull.

Milligólf - 280mm
Milligólf er byggt upp með 45x220 timburgrin cc/600. einangrað á milli bita með 200mm þéttull. neðan á bita kemur þrefalt lag af gipsklæðningu. ofan á bita kemur nótuð spónaplata.

Pro-Ark Teiknistofa

Búðarstígur 7

4-22-035

Grunnmynd, snið og útlit

Eiríkur Vignir Pálsson BFÍ Kt: 010975-4179

Kjartan Sigurbjartsson BFÍ Kt: 190275-5319

Teikn. Ragnar Ó
Dags. 5.9.2022 Útgáfa A
Mkv. 1:100
Bláðast. A2 **A-111**