

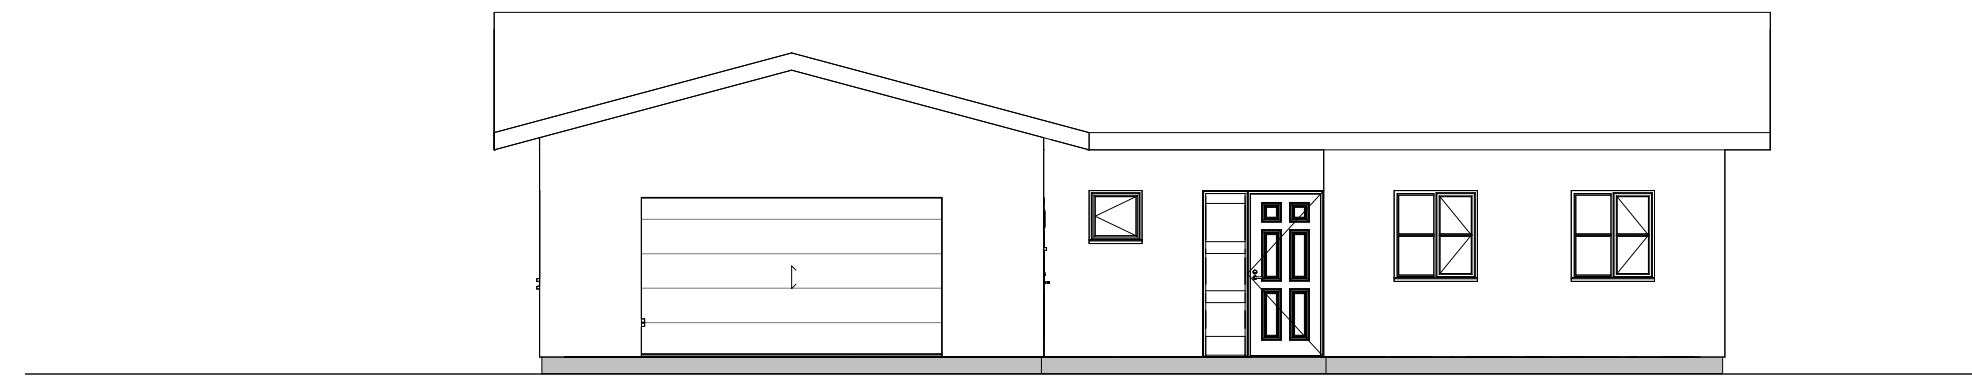



0 Grunnmynd  
1 : 100

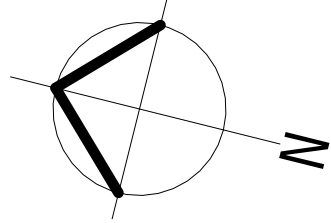


1 Vestur  
1 : 100

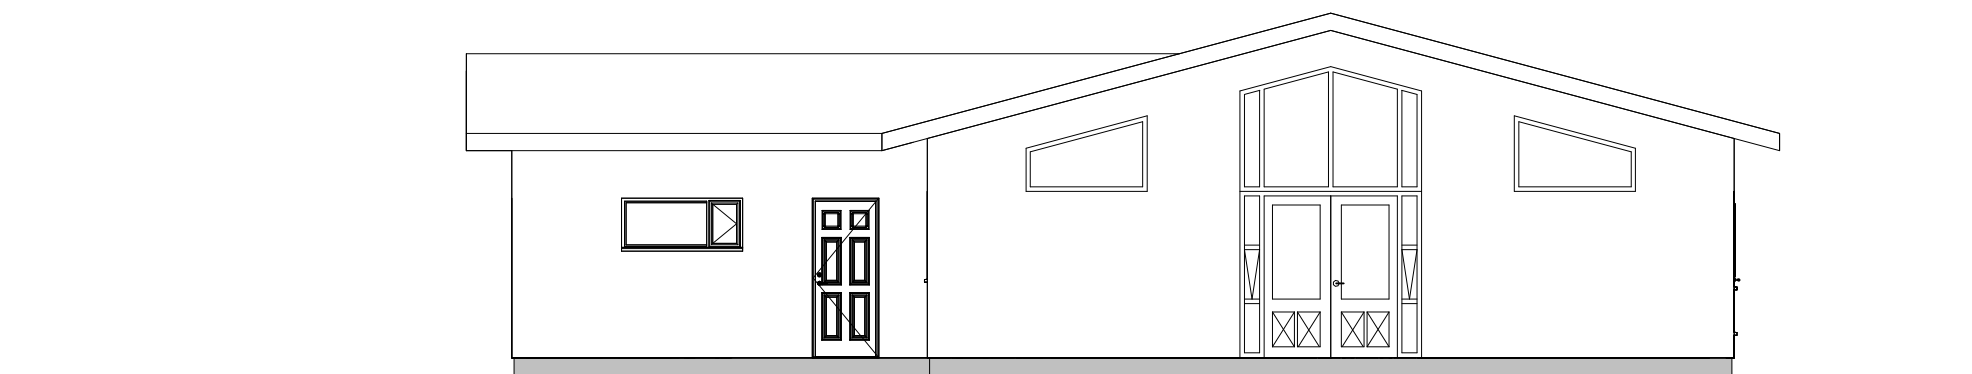


2 Suður  
1 : 100

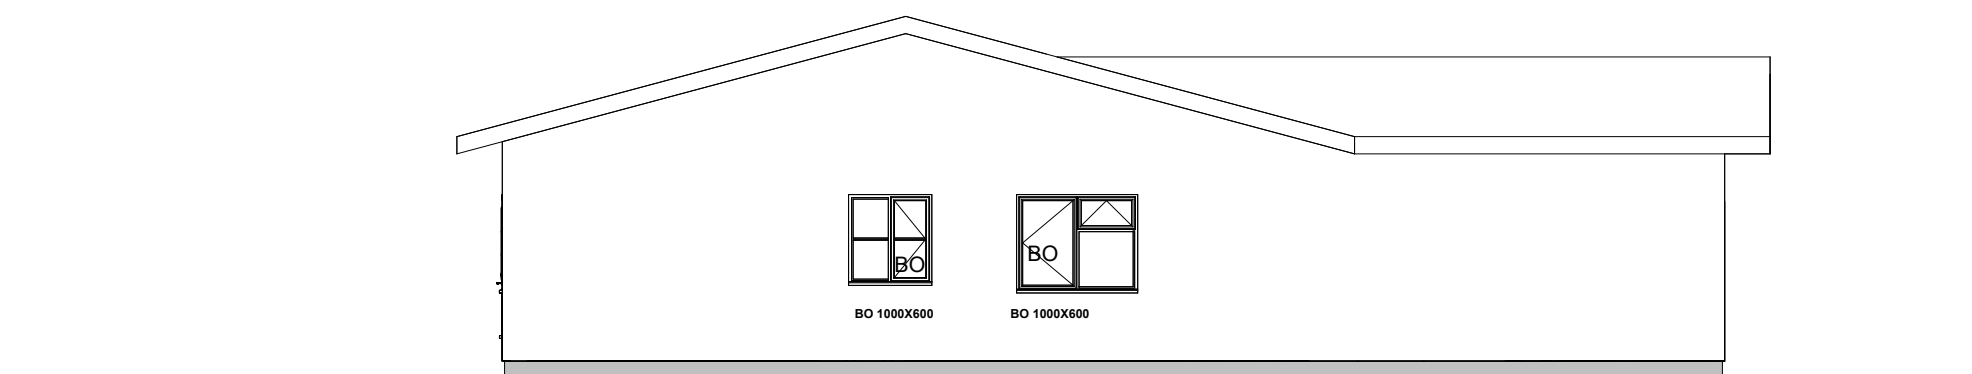


4 Norður  
1 : 100

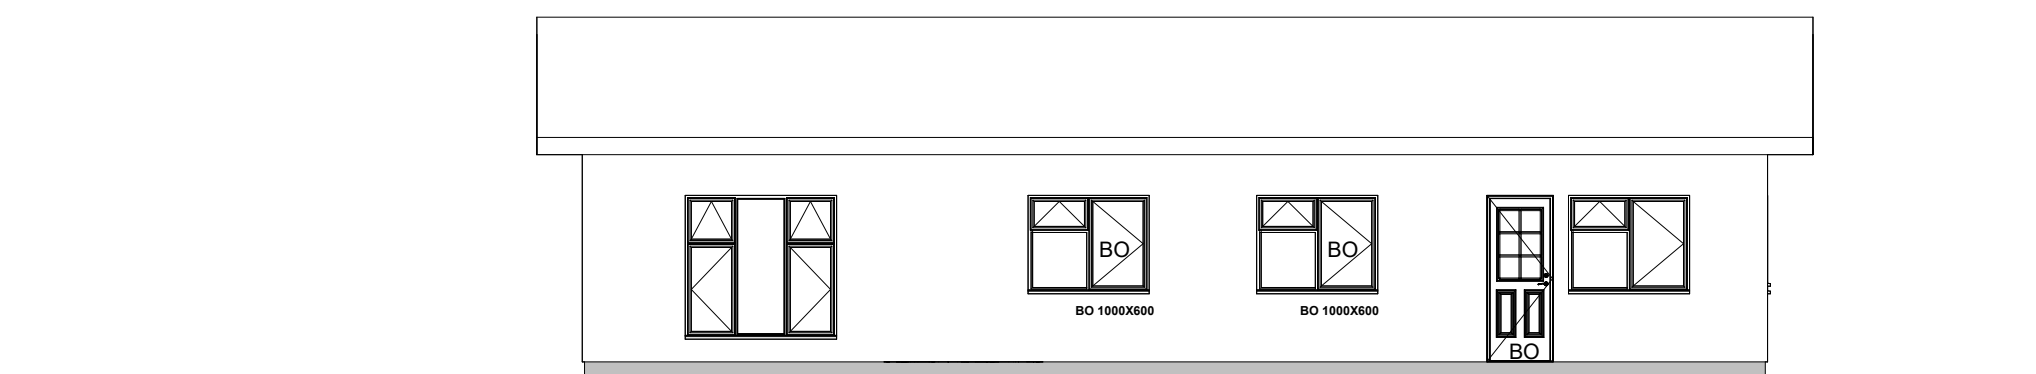


3 Austur  
1 : 100

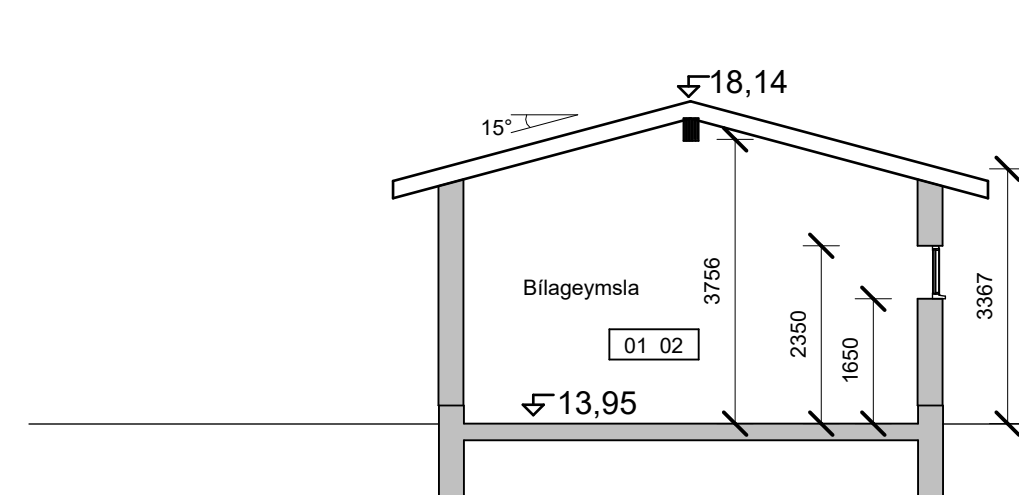

A Snið C  
1 : 100

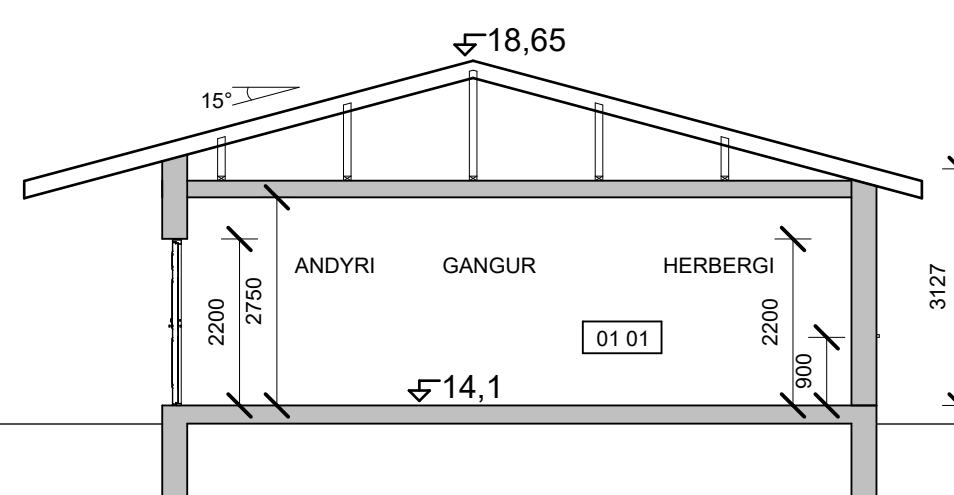

B Snið B  
1 : 100

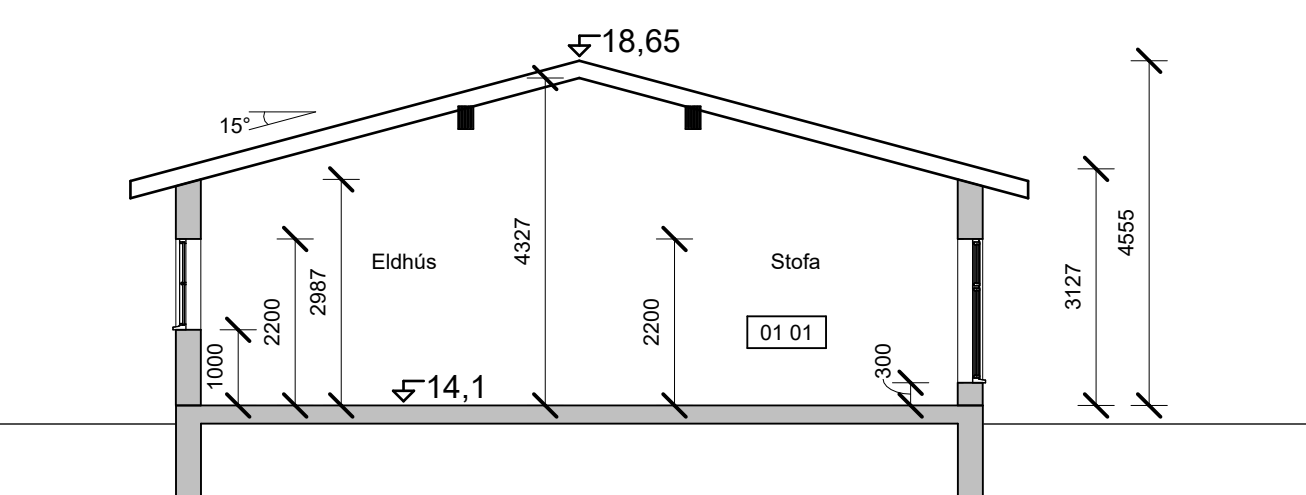

C Snið A  
1 : 100

SKÝRINGAR:

Málsetningar á afstöðumynd eru í metrum. Aðrar málsetningar eru í mm. Hæðarkótar eru í metrum. Raunkóti er 14.10

- BO BJÖRGUNAROP
- EI60 EL DVARNARVEGGUR
- EICS30 EL DVARNARHURD
- GN GÖLFNIDURFALL
- GK GÖLFKÓTI Í GRUNNMYND
- 21,4 KÓTI Á SNIÐMYND/ÚTLIT
- LR LOFTRÆSTING
- R REYKSKYNJARI
- SL SLOKKVIT/ÆKI
- PN SLOKKVIT/ÆKI
- 01.02 NOTEININGAR NÚMER
- ➔ RÝMINGARLEIÐ



Urðarmói 13, Selfossi

AÐALUPPDRAÐTUR  
GRUNNMYND - ÚTLIT/SNIÐ

Hannað	KG	Teiknað	SDV	Teikning nr.
Dagsetning	30/11/22	Mkv.	1:100	Blaðst: A1
Sigurður Unnar Sigurðsson 290772-4279				A01

Verkfæðingur

Samþykkt hönnuðar: *Sigurður U. Sigurðsson*

Samþykkt hönnunarstjóra: *Sigurður U. Sigurðsson*

