14. Nóv. 2007

Skipulags- og byggingarnefnd
Árborgar
Samþykkt
09 AUG. 2007
f.umboði skipulags- og byggingarnefndar
f.h. skipulags- og byggingarfulltrúa

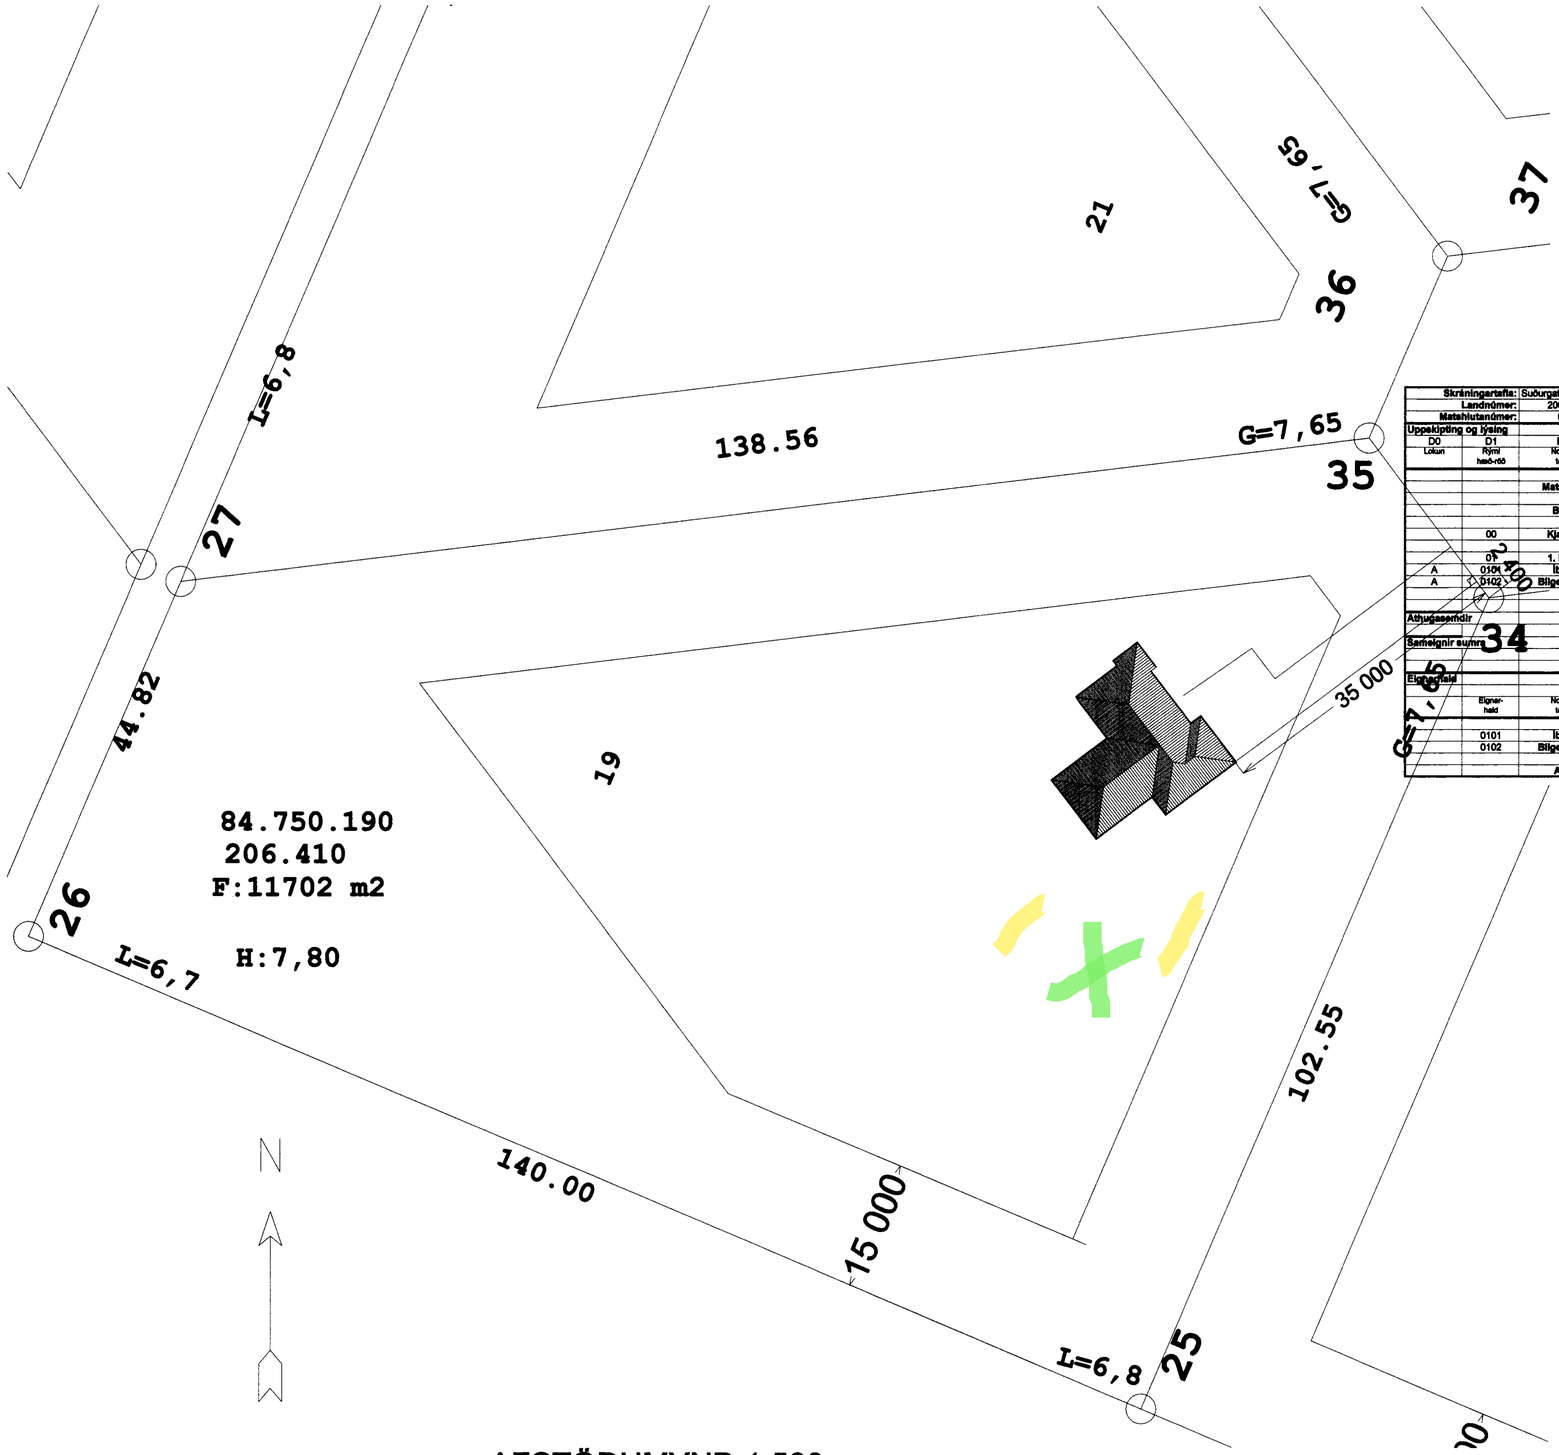

AFSTÖÐUMYND 1:500

Skráningartafla:	Suðurgata 19, Árborg					Skrásetjari:	Stefán Ingólfsson									
Landnúmer:	206410					Kennitala:	010251-4359									
Matshlutanúmer:	01				Útgáfa: 4.01b	Dags.:	24.7.2007									
Uppskipting og lýsing					Stærðir											
D0 Lokun	D1 Rými hæð-rés	D2 Notkun textí	D3 Hönnunarflokkun	D4 Eignarhald	D5 Botnflötur m²	D5M Millifl.ötur m²	D6 Svalir m²	D7 Op m²	D8 Brúttóflötur m²	D9 Brúttóflötur ah < 1,8	D10a Salarhæð min	D10b Salarhæð max	D11 Brúttó rúmmál m³	D12 Nettóflötur m²	D16 Birt flatarmál m²	Rafkínitölur skiptarúmmáls	D17 Skiptarúmmál m³
		Matshluti			202,8	0,0	0,0	0,0	202,8	0,0			740,0	174,8	202,8		602,409
		Botn											40,6				
	00	Kjallari															
	01	1. hæð			202,8	0,0	0,0	0,0	202,8	0,0			699,4	174,8	202,8		
A	0101	Íbúð	N	0101	166,5				166,5		2,94	4,54	578,3	142,9	166,5	3,47	495,863
A	0102	Bílgeymsla	B	0102	36,3				36,3		2,94	4,13	121,1	31,9	36,3	3,34	106,546
Athugasemdir																	
Sameignir aumra																	
Eignarhald																	

Eignarhald	Notkun textí	Birt flatarmál m²	Skiptarúmmál Séreign m³	Séreign og sameign m³
0101	Íbúð	166,5	495,863	495,863
0102	Bílgeymsla	36,3	106,546	106,546
	Alls	202,8	602,409	602,409

HUGVERK HÖNNUNARÞJÓNUSTA
STEFÁN INGÓLFSSON ARKITEKT
stefanlax2@simnet.is s:848-1316

SUÐURGATA 19, ÁRBORG

Kópavogi 24.07.2007 010251-4359
Verkefni nr.0383 Teikning nr/0383-sing-0001