



Sumarsólstöður KI.09.00
1 : 500



Sumarsólstöður KI.14.00
1 : 500



Sumarsólstöður KI.16.00
1 : 500



Sumarsólstöður KI.18.00
1 : 500

Dagsetningar
 Sumarsólstöður dags 21.6
 Haustiáfnægur 23.9
 Skuggavarp er miðað við hús sem er 17,5 x 11,0 m
 Vegg hæð = 3,0m
 Mænishæð = 5,0m
 Hæðir eru miðaðar frá botnplötu.

Pro-Ark Teiknistofa
 Heiðarbrún 6-6a, Stokkseyri
 4-19-022

Skuggavarp

Eiríkur Vignir Pálsson BFI Kt: 010975-4179

Kjartan Sigurbjartsson BFI Kt: 190275-5319

Teikn.	Ragnar Ó	Útgáfa A
Dags.	26.9.2022	
Mkv.	1:500	
Bláðast.	A1	S-100




Hautstjafndægur KI.09.00
1 : 500



Hautstjafndægur KI.14.00
1 : 500



Hautstjafndægur KI.16.00
1 : 500

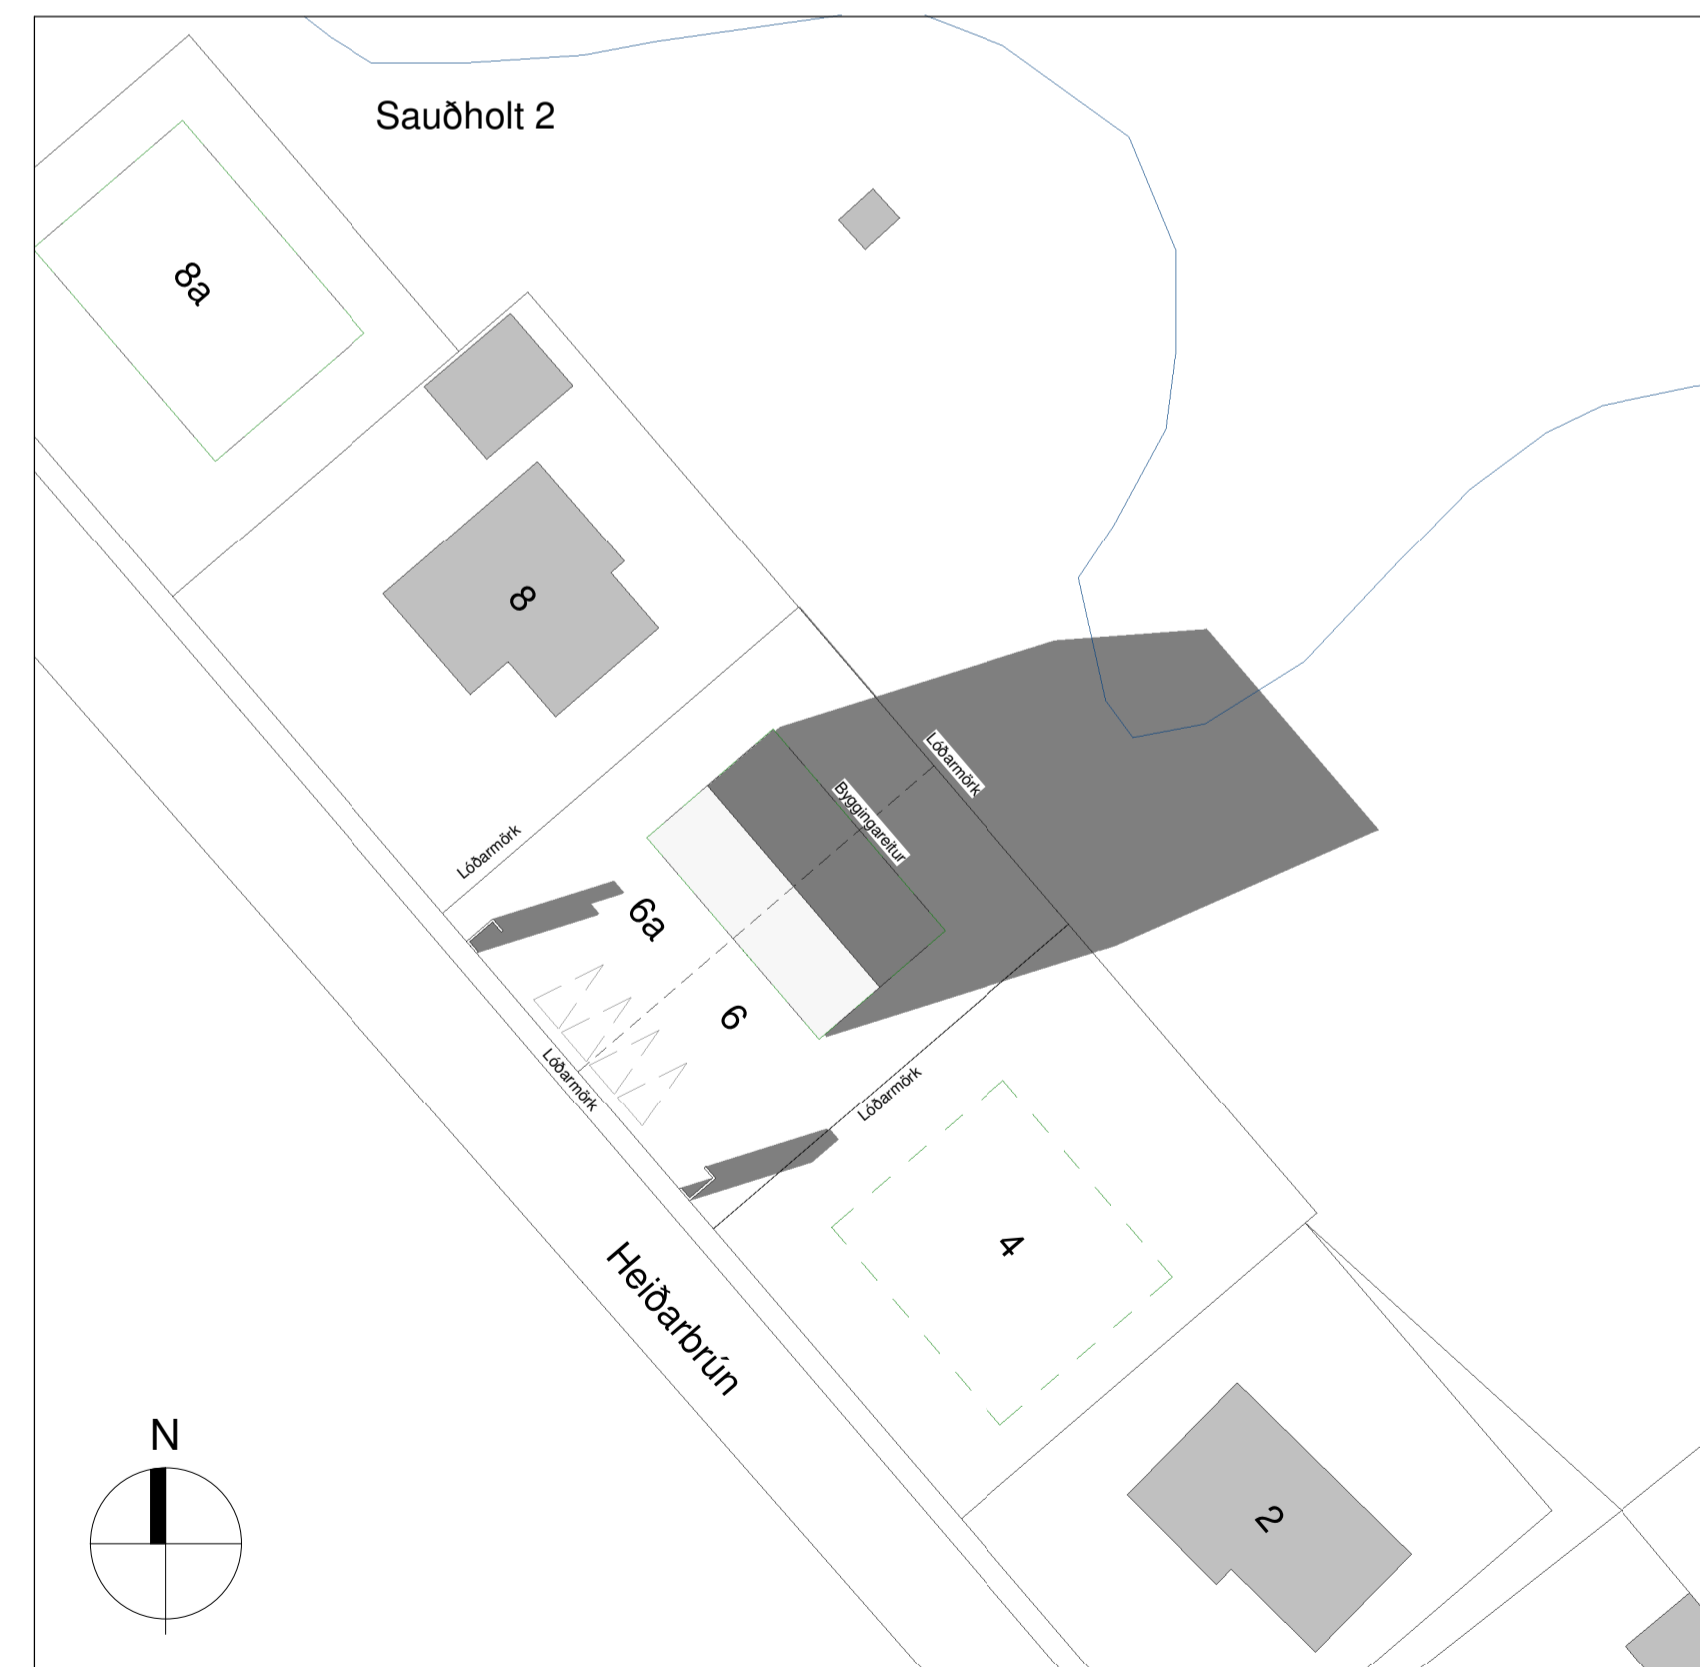

Hautstjafndægur KI.18.00
1 : 500

Dagsetningar
Sumarsólstöður dags 21.6
Hautstjafndægur 23.9
Skuggavarp er miðað við hús sem er 17,5 x 11,0 m
Vegg hæð = 3,0m
Mænishæð = 5,0m
Hæðir eru miðaðar frá botnplötu.

Pro-Ark Teiknistofa
Heiðarbrún 6-6a, Stokkseyri
4-19-022

Skuggavarp

Eiríkur Vignir Pálsson BFI Kt: 010975-4179

Kjartan Sigurbjartsson BFI Kt: 190275-5319

Teikn.	Ragnar Ó	Útgáfa A
Dags.	26.9.2022	
Mkv.	1:500	
Bláðast.	A1	S-101