



Norð-vestur
1 : 100

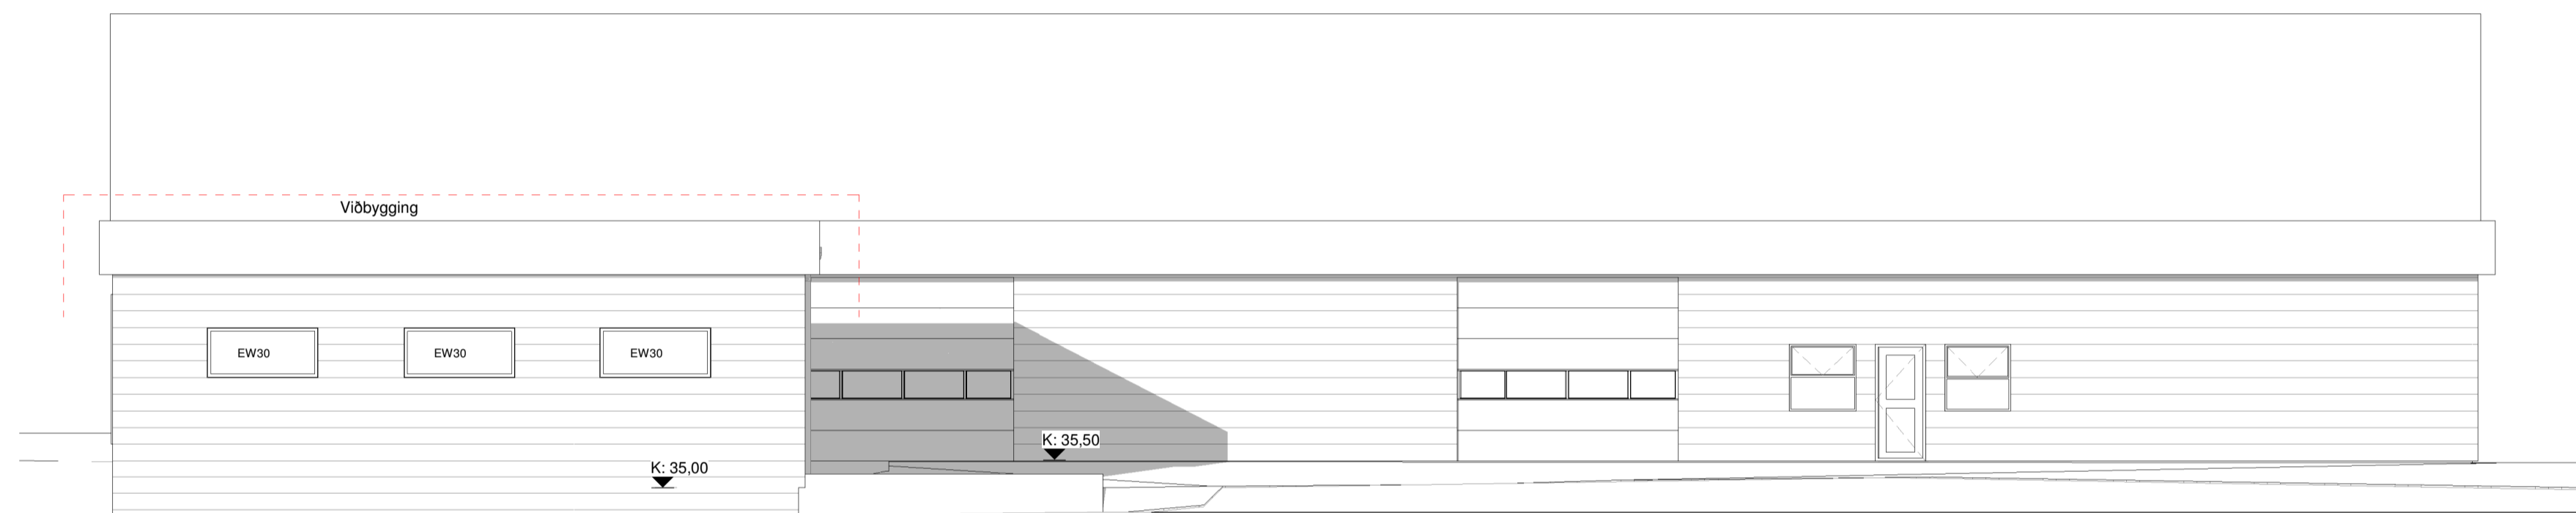

Suð-vestur
1 : 100





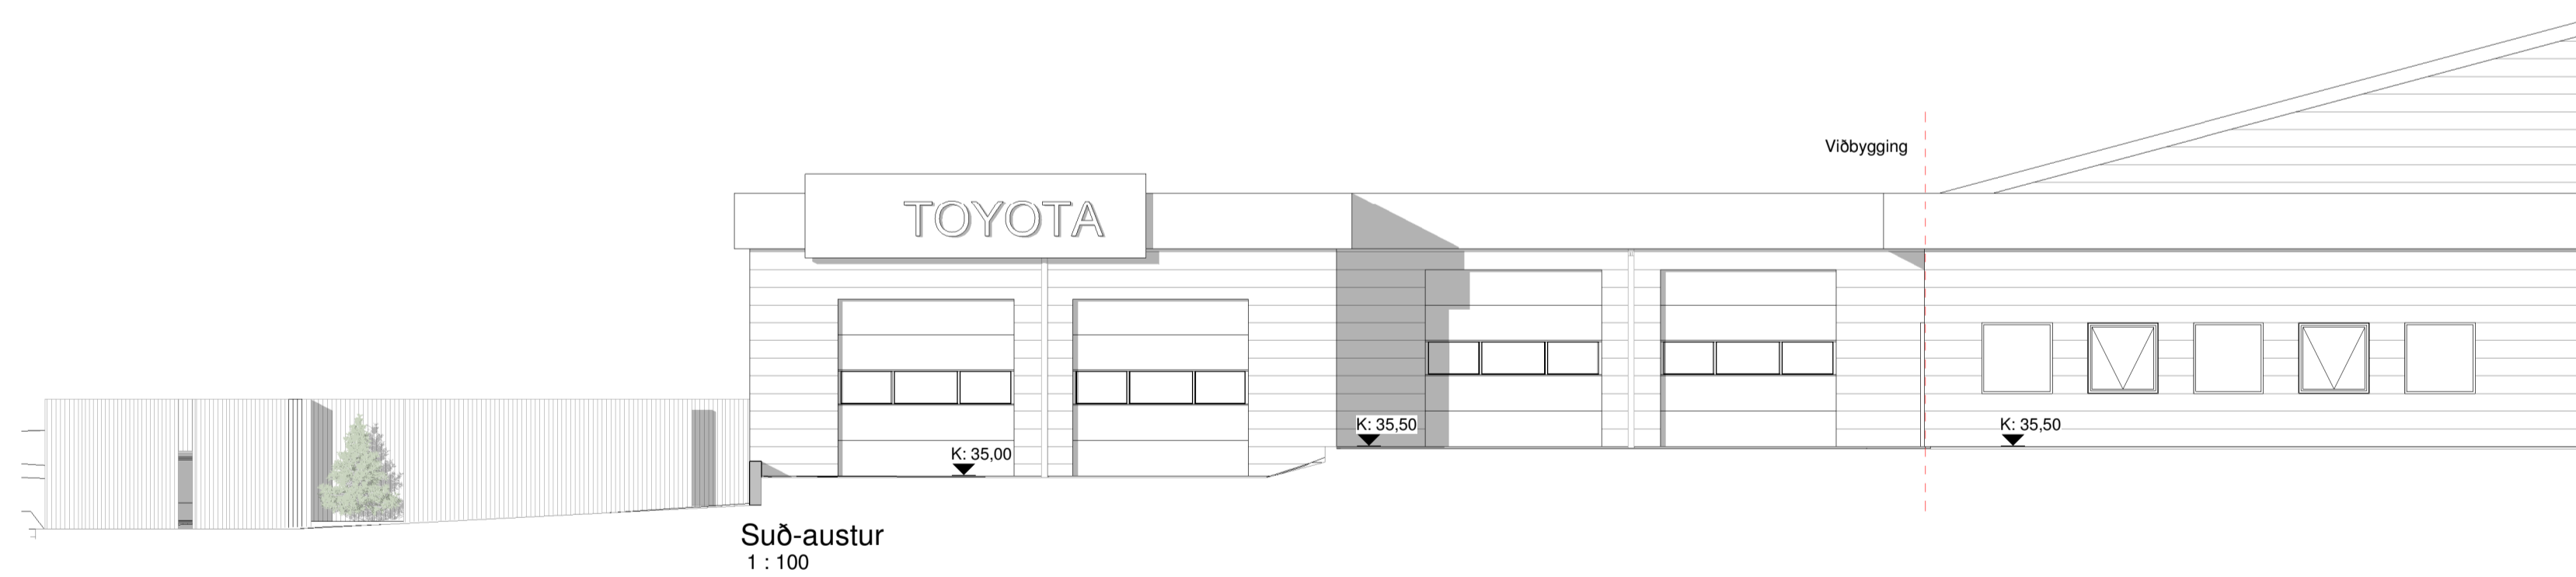


Suð-austur
1 : 100




Öll mál eru í millimetrum, nema annað sé tekið fram.

Nr.	Breyting	Dagsetning	Yfirfarir
VERKHEITI: Fosnes 14 800 Selfoss		TEKNI-NUMER: 100	
VERKHLUTE: Aðaluppdrættir Útlit		ÚTGÁFA: A1	
Teiknaði: Ólafur Tógi Björnsson		Bláðstærð: A1	
Hönnuður: Bert Larsen Fróðason kt.141177-3469		Dagsetning: 2010:022	
Sambýkt: Bert Larsen		Frumútgáfa: 2010:022	
Hönnunartíðni: Bert Larsen Fróðason kt.141177-3469		Sambýkt: Bert Larsen	
Hönnun og Raðgjöf: LARSEN		VERKNR: 21-104	
Bert Larsen Fróðason Byggingafræðingur B.Sc. Sími 664-7899 l@kupostur.is bert@larsenfr.is		MKV: 1:100	

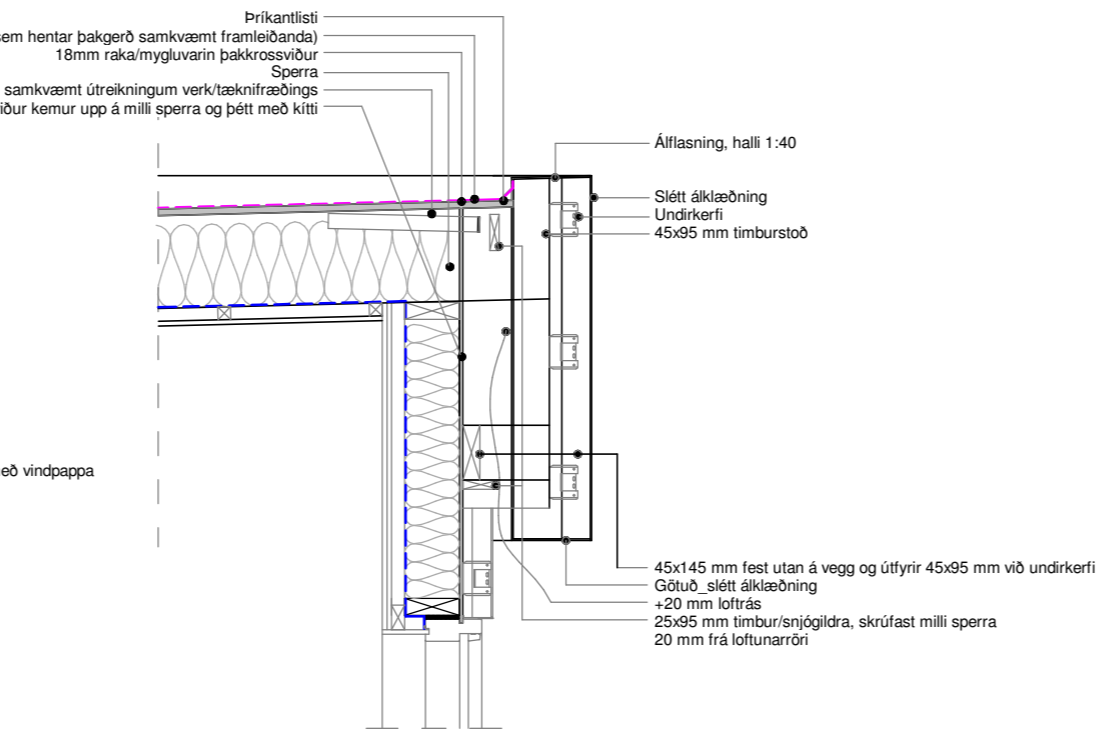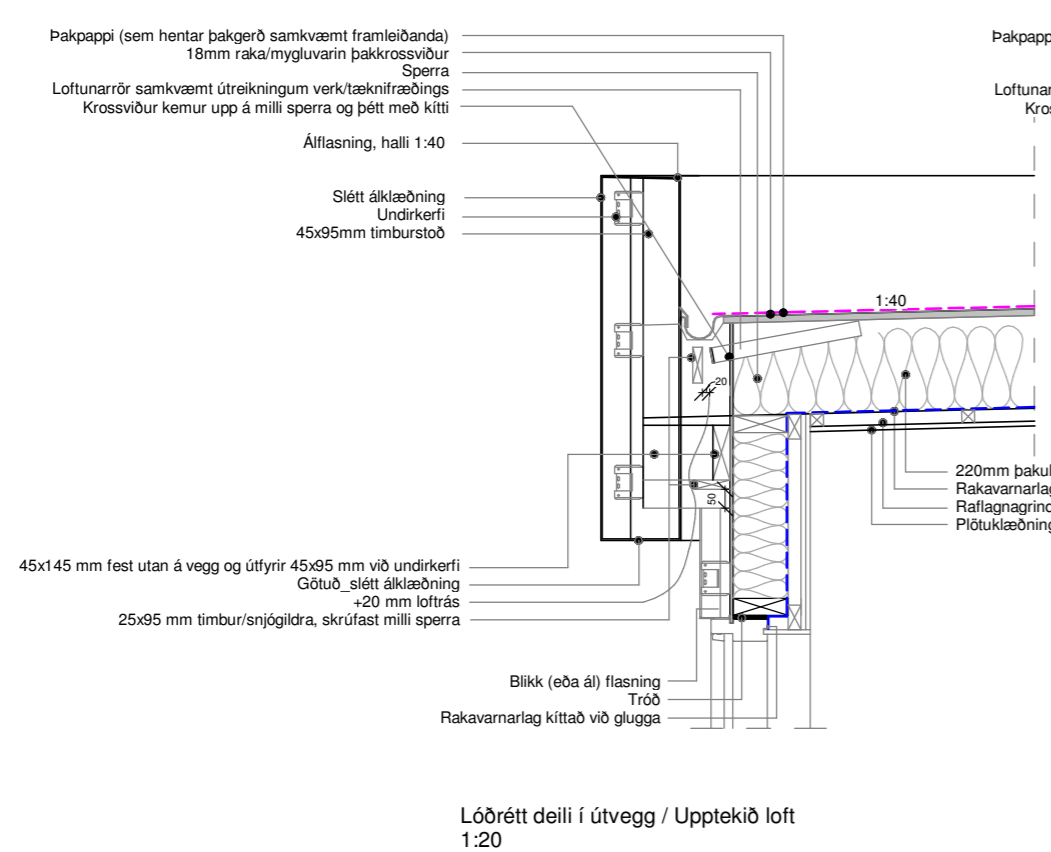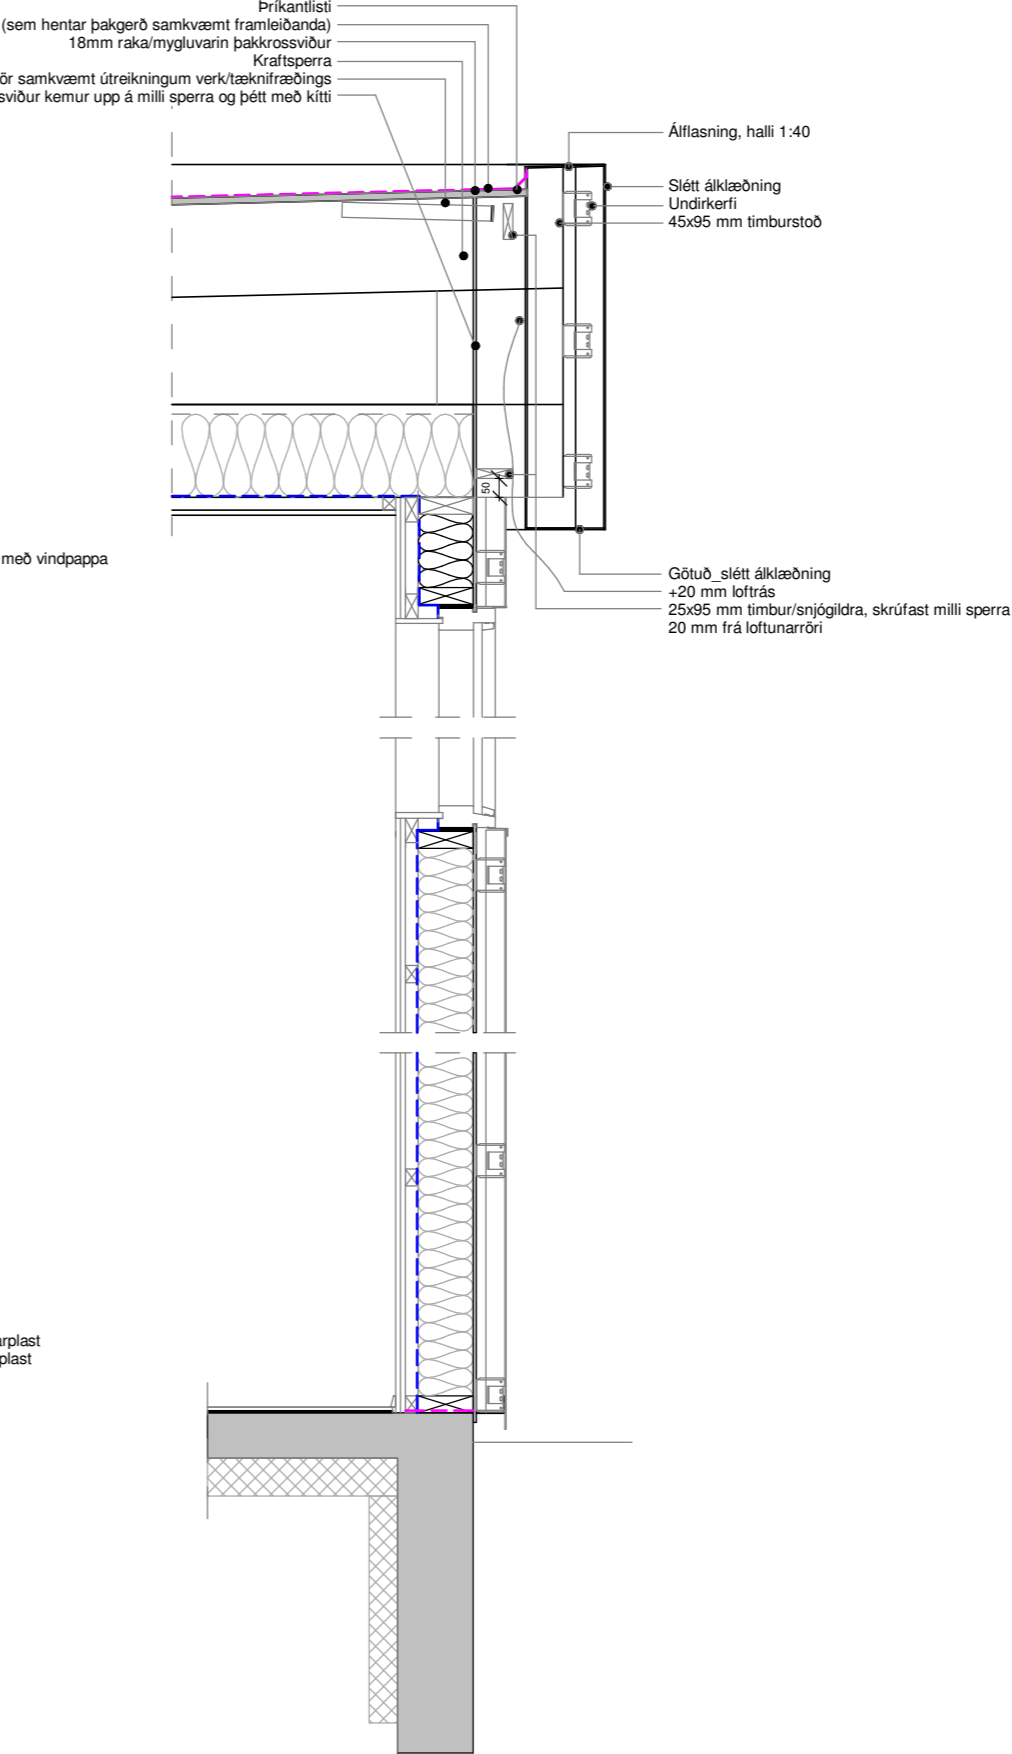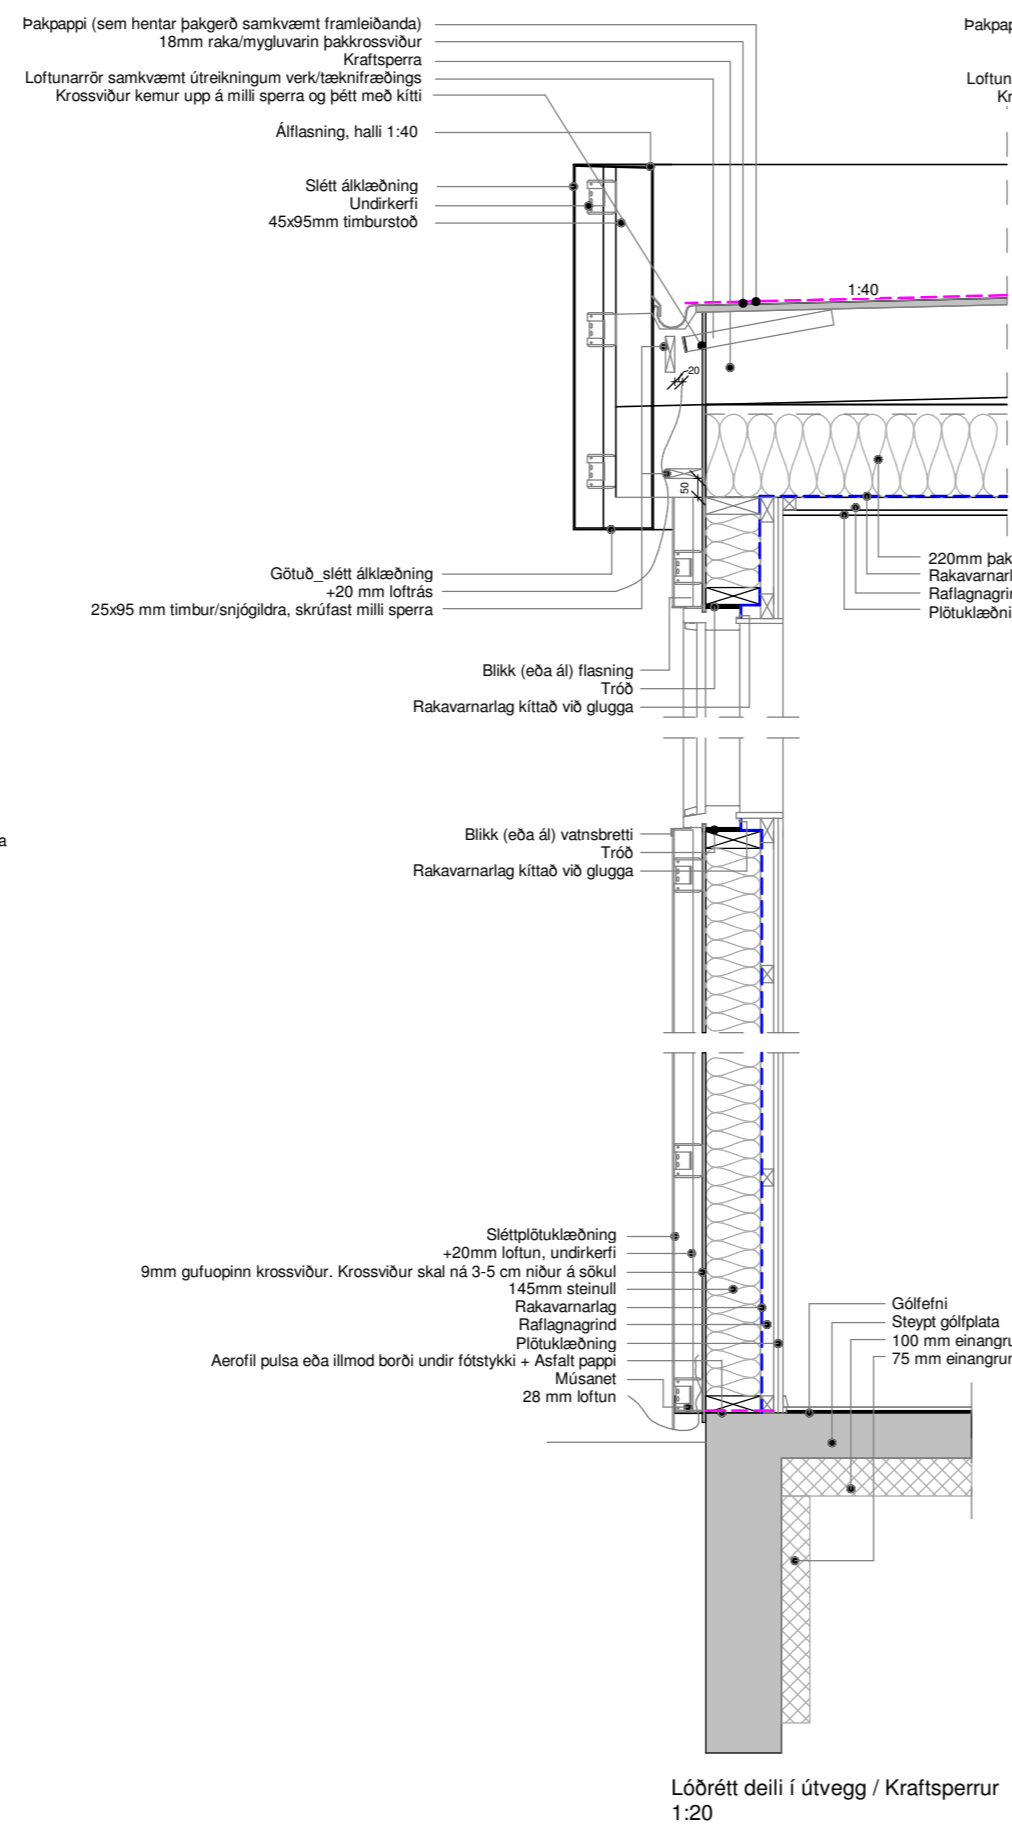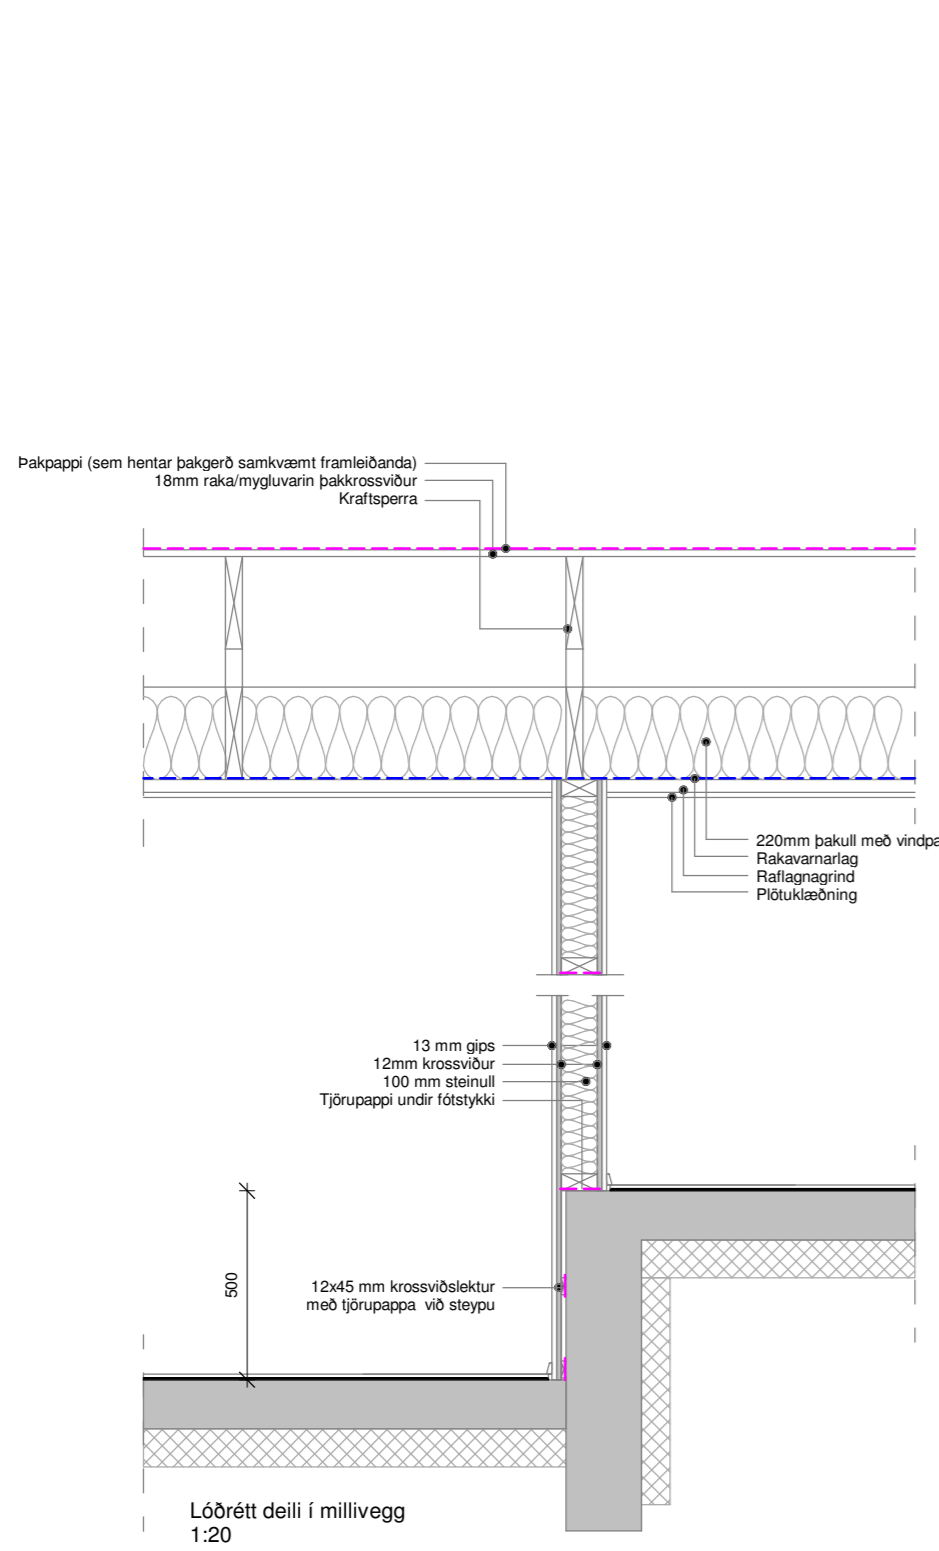


Öll mál eru í millimetrum, nema annað sé tekið fram.

Nr.	Breyting	Dagsetning	Yfirfarid
VERKHEITI:	Fossnes 14 800 Selfoss	TEIKNINÚMÉR:	102
VERKHLUTI:	Aðaluppdrættir Deili	ÚTGÁFA:	A1
Teiknað:	Ólafur Tage Bjarnason	Bláðstærð:	A2
Hönnuður:	Bent Larsen Fróðason kt.141177-3469	Samþykkt:	Bent Larsen
Hönnunartíð:	Bent Larsen Fróðason kt.141177-3469	Dagsetning:	22.08.22
Frámútgáfa:	Bent Larsen Fróðason kt.141177-3469	Samþykkt:	Bent Larsen
Frámútgáfa:	Bent Larsen Fróðason kt.141177-3469	Dagsetning:	22.08.22
VERKNR:	21-104	MKV:	1:20

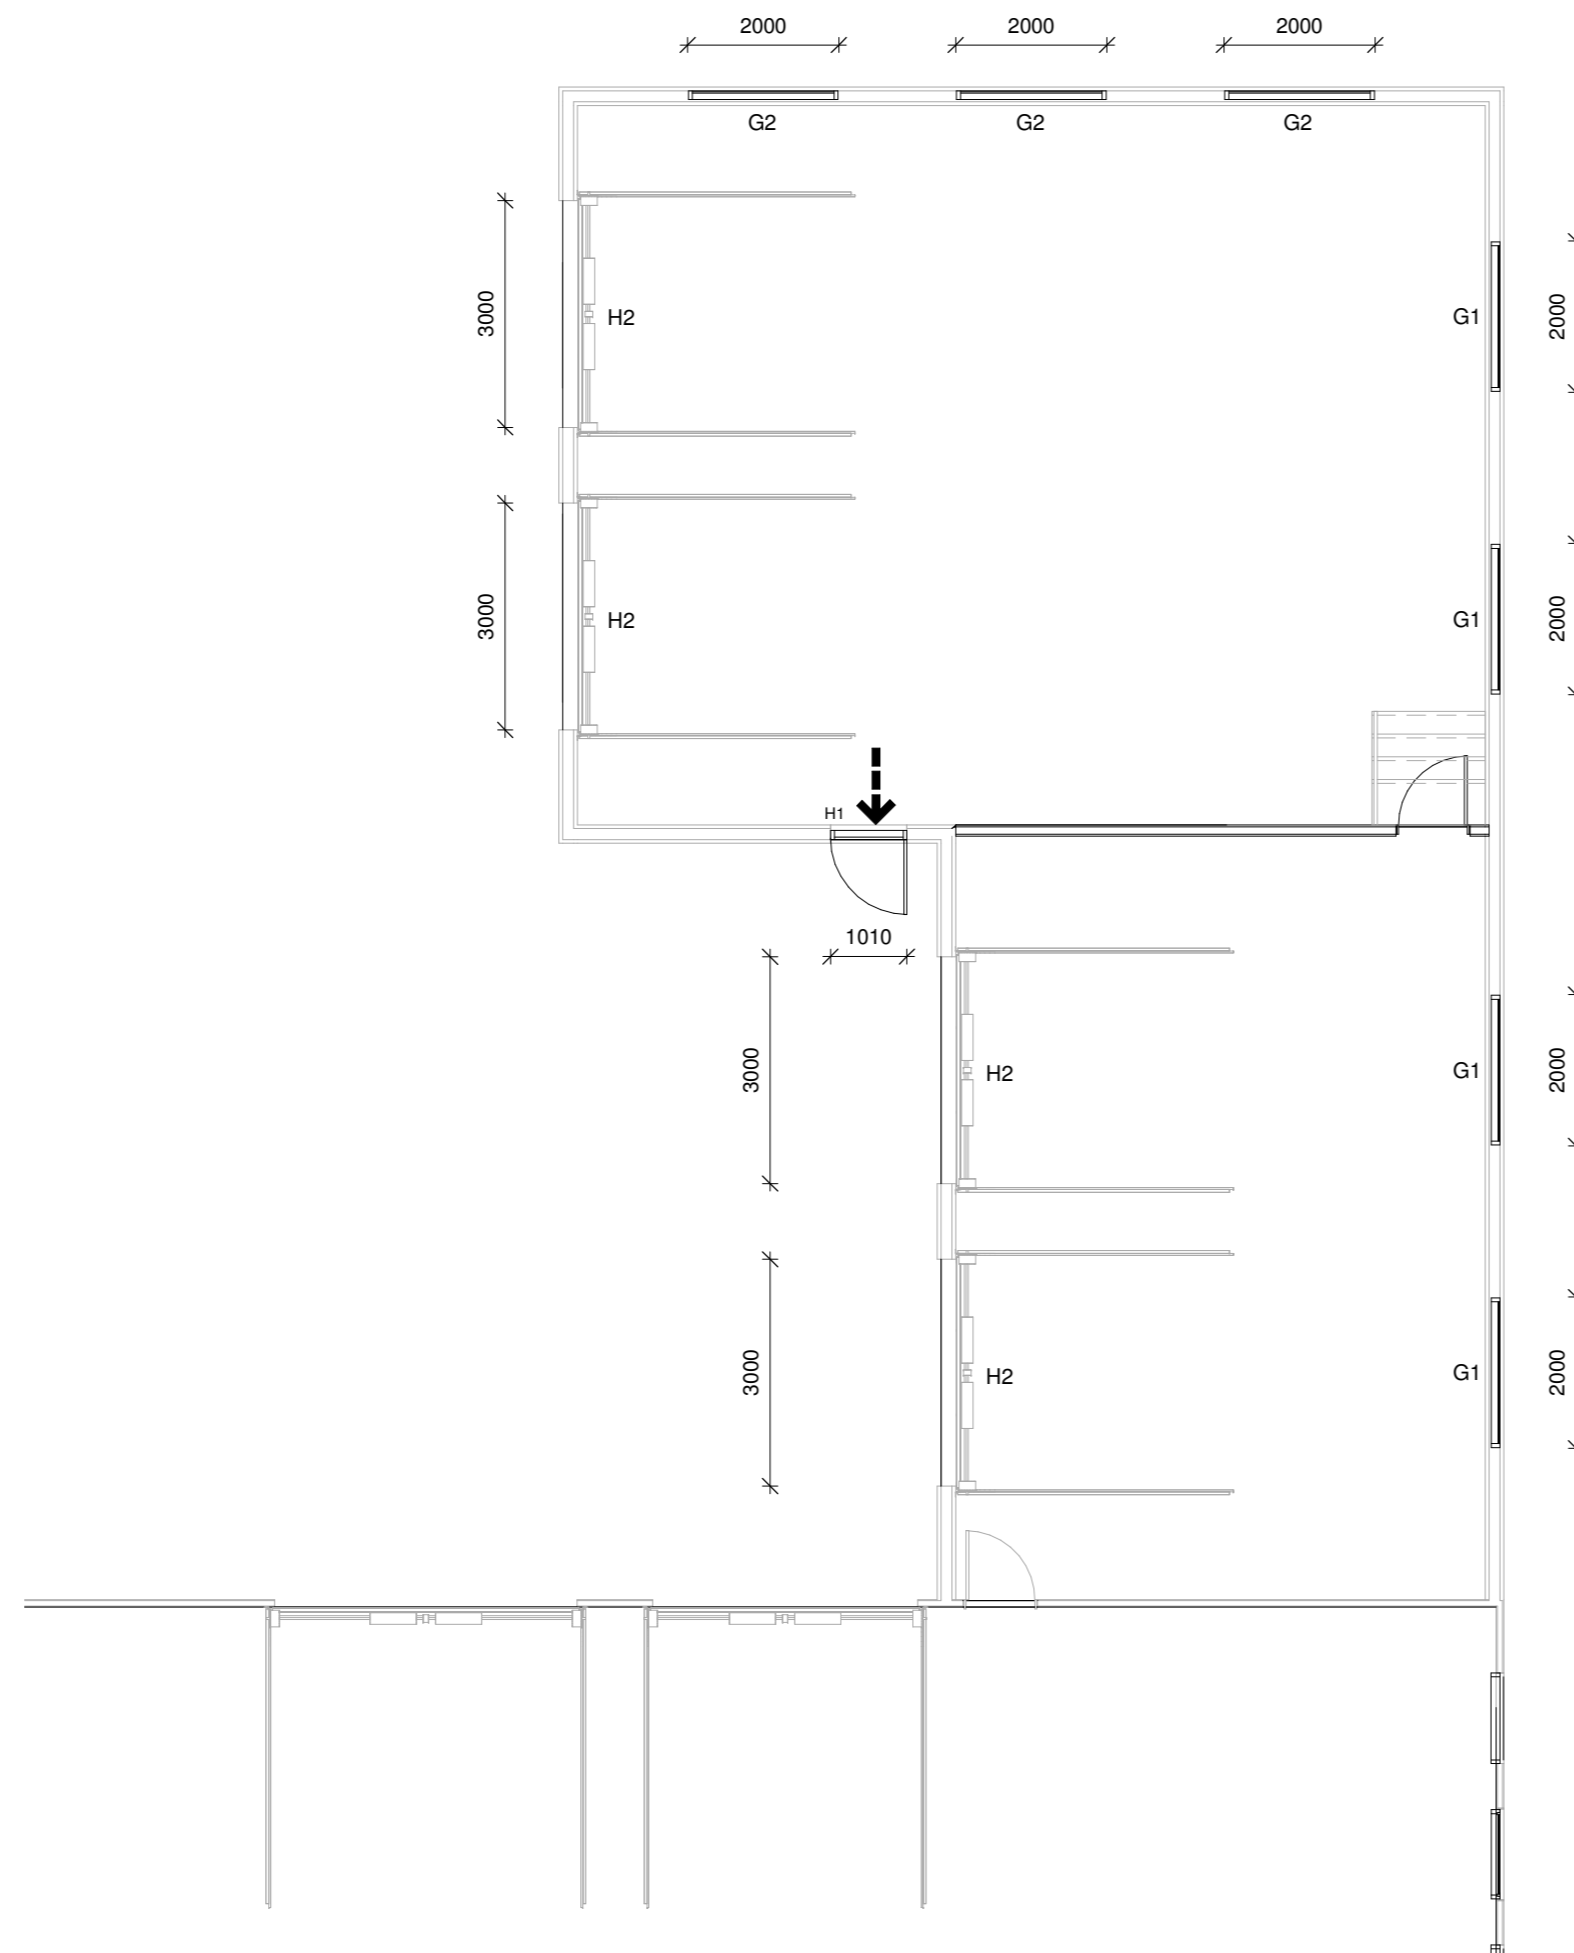

Grunnmynd gluggar og hurðar
1 : 100

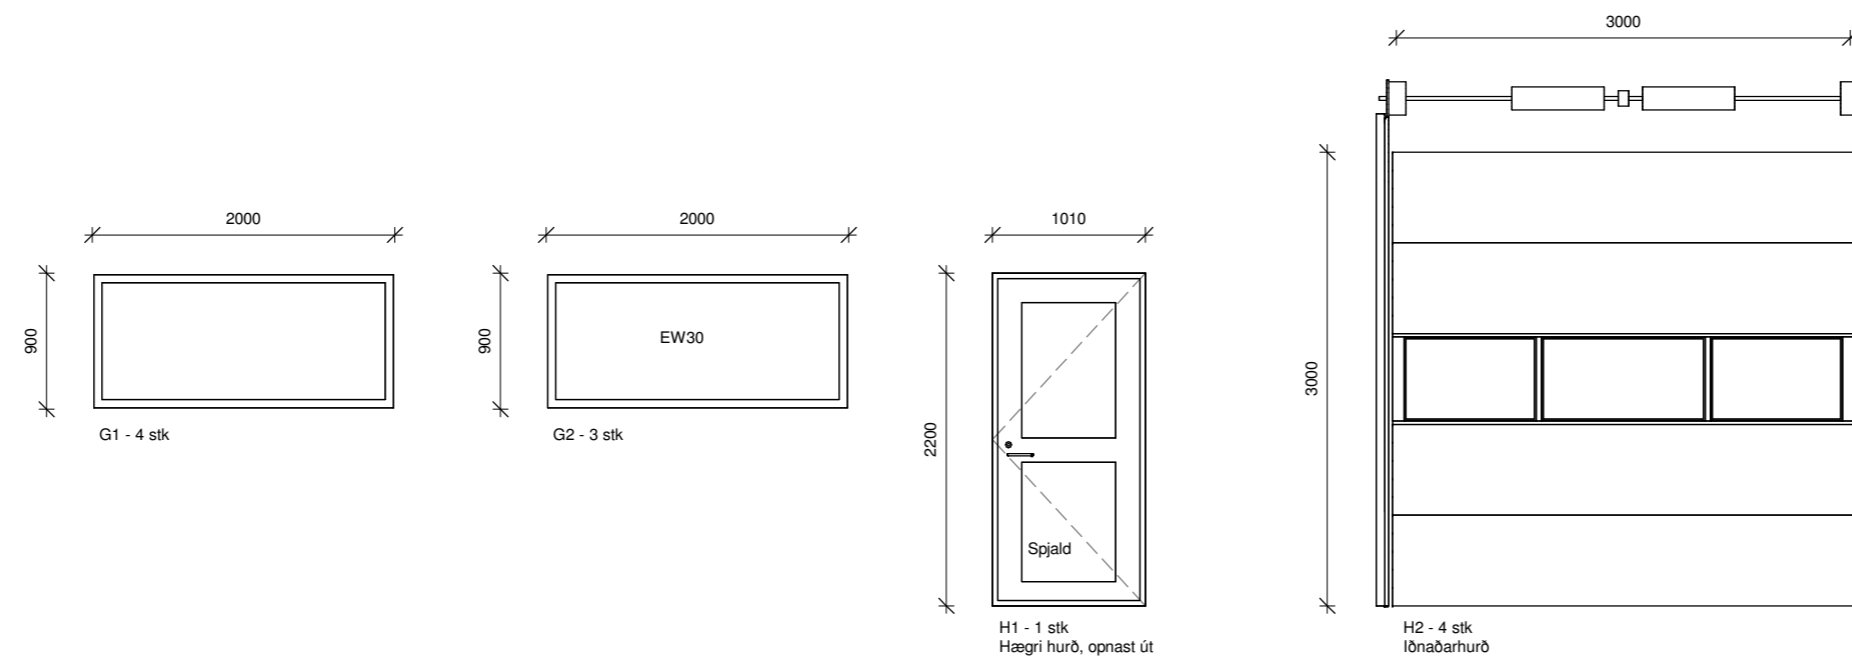

Útlit gluggar og hurðar
1 : 50

Öll mál eru í millimetrum, nema annað sé tekið fram.

Nr. Breyting Dagsetning Yfirarið

VERKHEITI: Fossnes 14
800 Selfoss

TEIKNINÚMÉR:
300

VERKHLUTI: Aðaluppdrættir
Gluggar og hurðir

ÚTGÁFA:
A1

Teiknað: Olafur Tage Bjarnason

Blaðstærð: A2

Hönnuður: Bent Larsen Fróðason kt.141177-3469 Samþykkt: Bent Larsen

Dagsetning: 20/10/22

Hönnunarstjóri: Bent Larsen Fróðason kt.141177-3469 Samþykkt: Bent Larsen

Frumútgáfa: 20/10/22

LARSEN
HÖNNUN OG RÁÐGJÖF

Bent Larsen Fróðason
Byggingafræðingur B.Sc
Sími 844-7699
tölvupóstur: bent@larsenhr.is

VERKNR: 21-104

MKV: 1:100
1:50