



Sveitarfélagið  
**ÁRBORG**


Vidfangsefni:

STÓRA-SANDVÍK 5  
Land í engjum  
Sveitarfélaginu Árborg.



**HÚSEY**  
Teikni- og verkfræðistofa

St5-1	397355,656	379916,555
St5-2	397341,765	379717,038
St5-3	397391,644	379713,565
St5-4	397405,536	379913,082

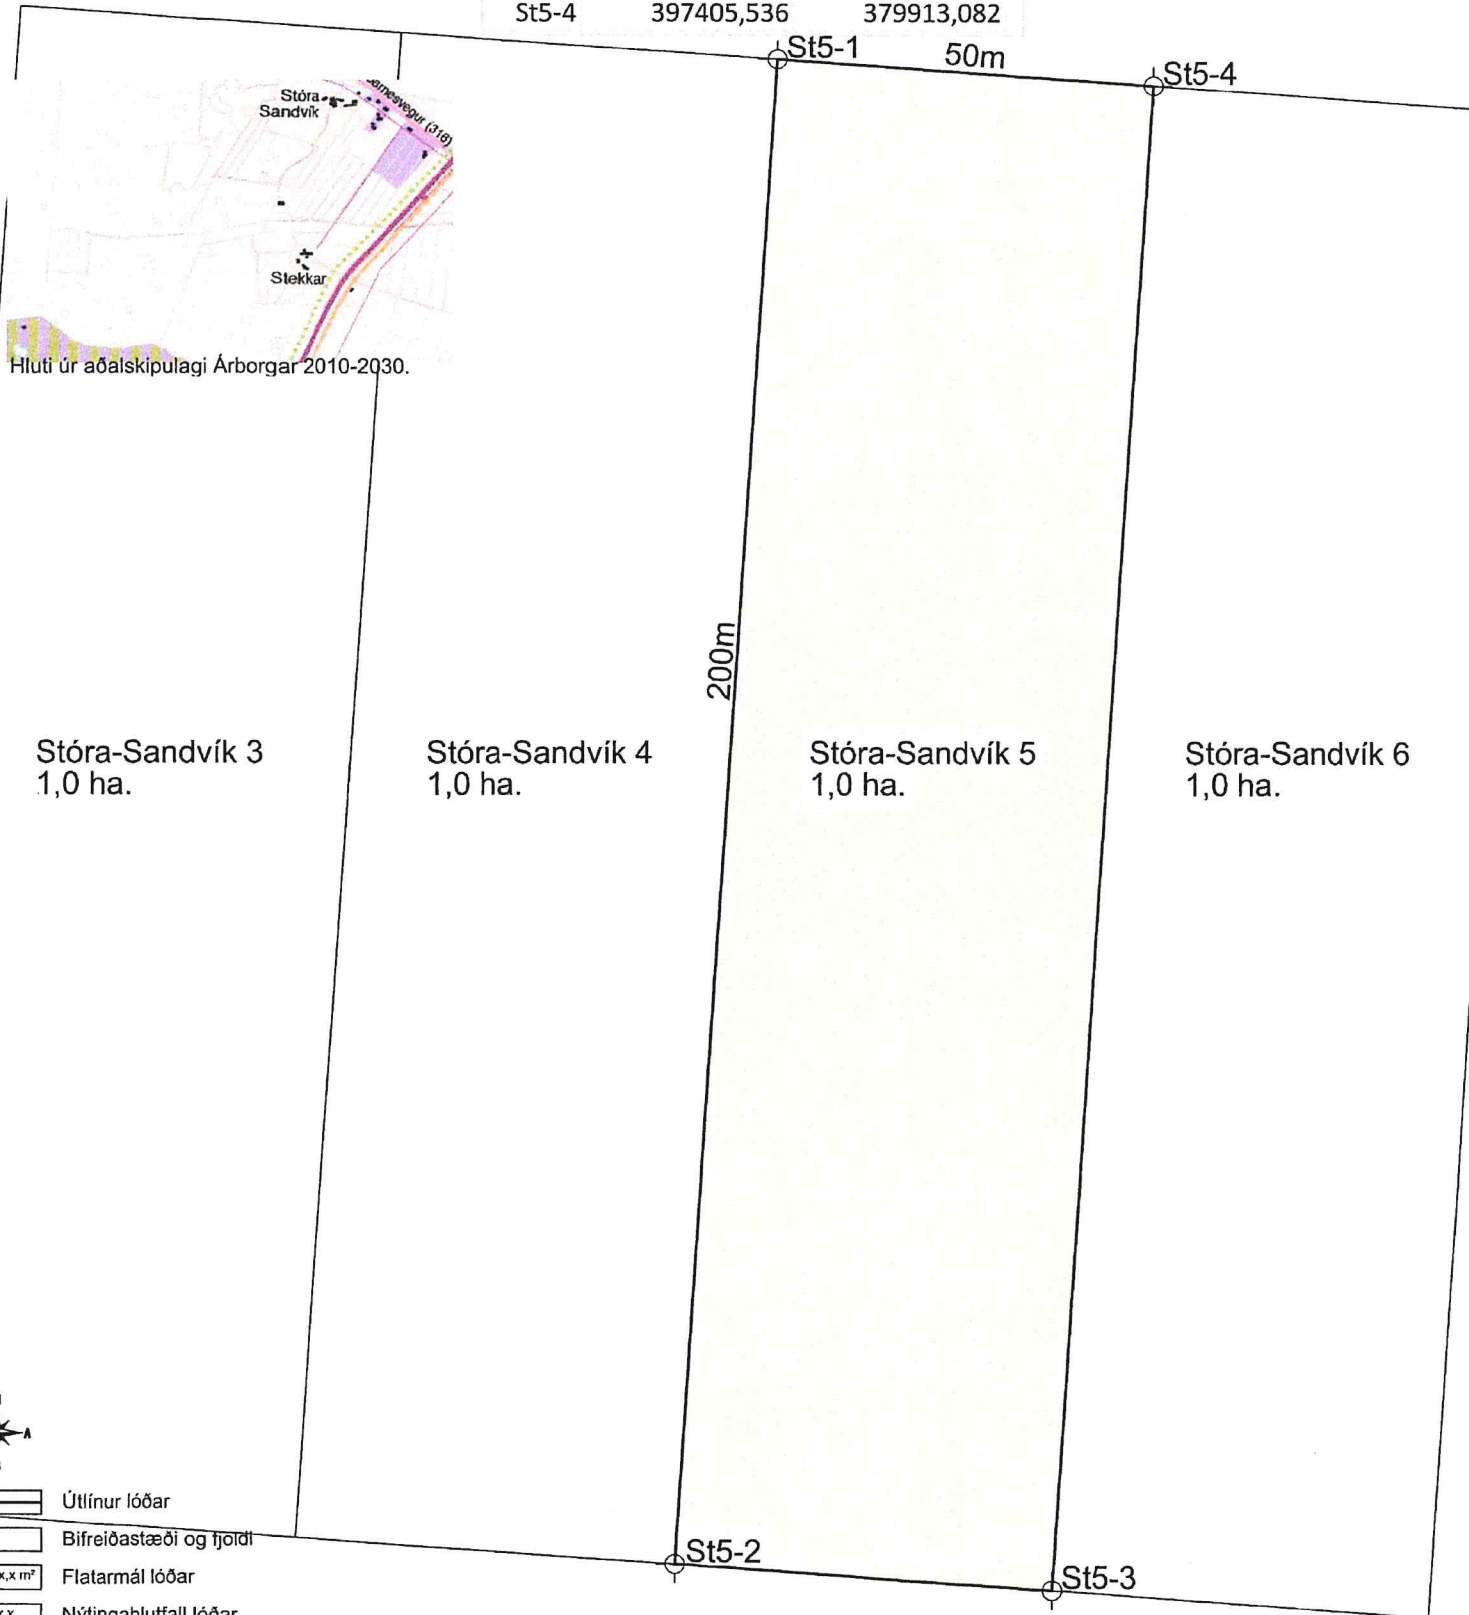

- Útlínur lóðar
- Bifreiðastæði og fjöldi
- Flatarmál lóðar
- Nýtingahlutfall lóðar
- Byggingareitur lóðar
- Gólfhæð lóðar

Skýpulgátturinn svf. Árborgar

**LÓÐABLAÐ**

Vinnustofa: Stóru-Sandvík 4,  
801 Selfoss.  
Sími 482-1738 / 898-9199  
Netfang: samuel@husey.is

Mælikvæði: 1:1000  
Teiknað/Reiknað: ssh 28.08.2021

Hnitakerfi: ISN93 Verknúmer: 21-xxx

Landeignanúmer:

Samþykkt: *Sam. Þ. Þreggvið*