




Útlit - Fyrir breytingar
Suður - 1:100

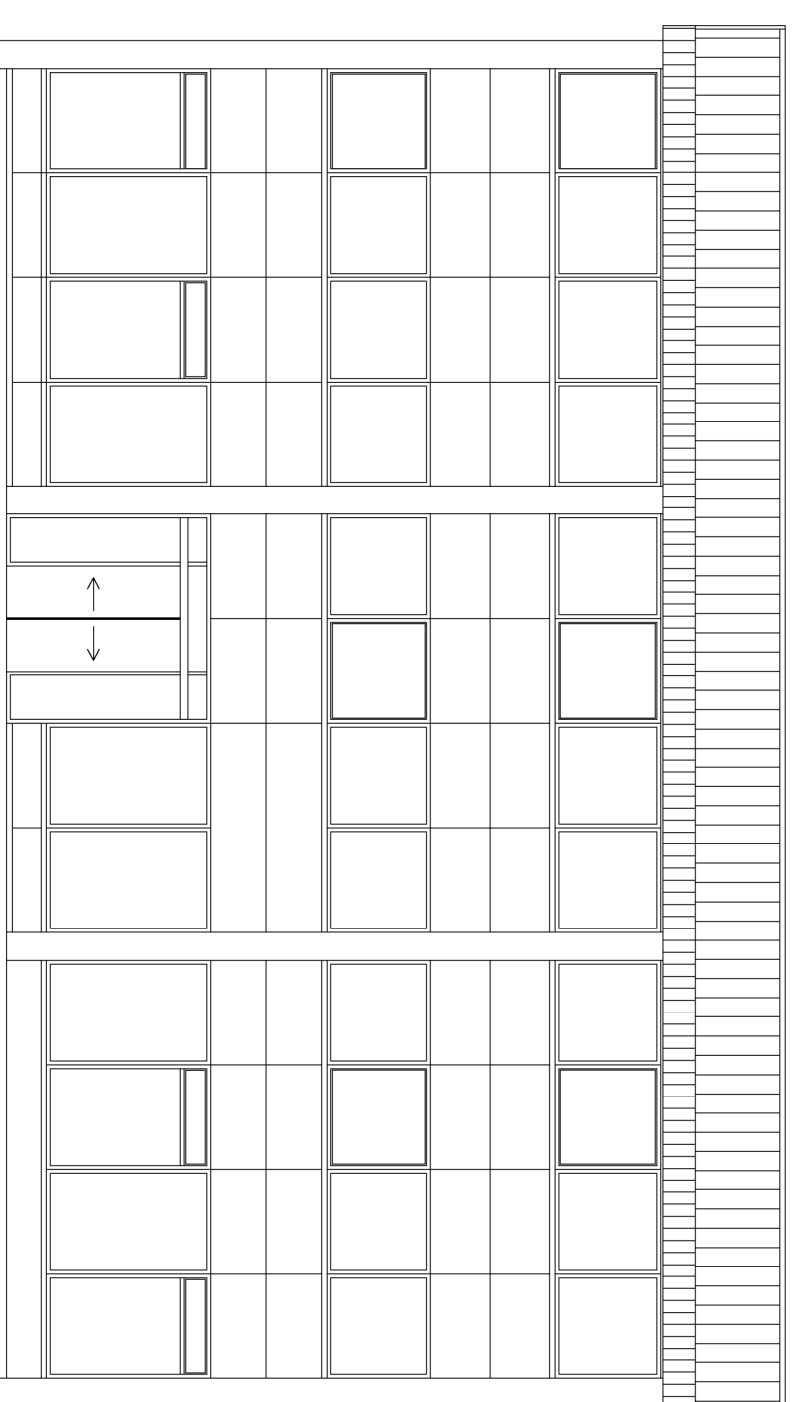

Útlit - Fyrir breytingar
Norður - 1:100

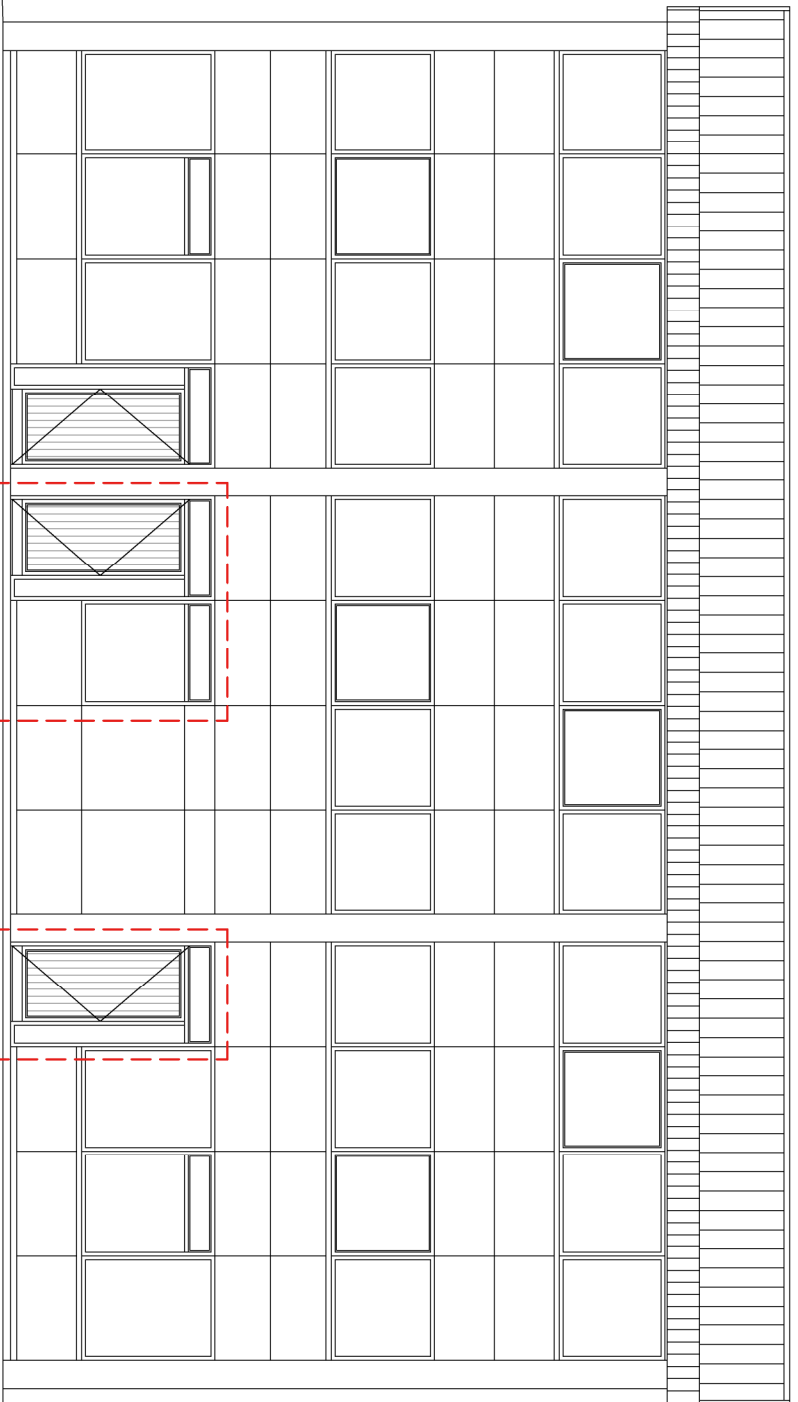

Útlit - Eftir breytingar
Suður - 1:100

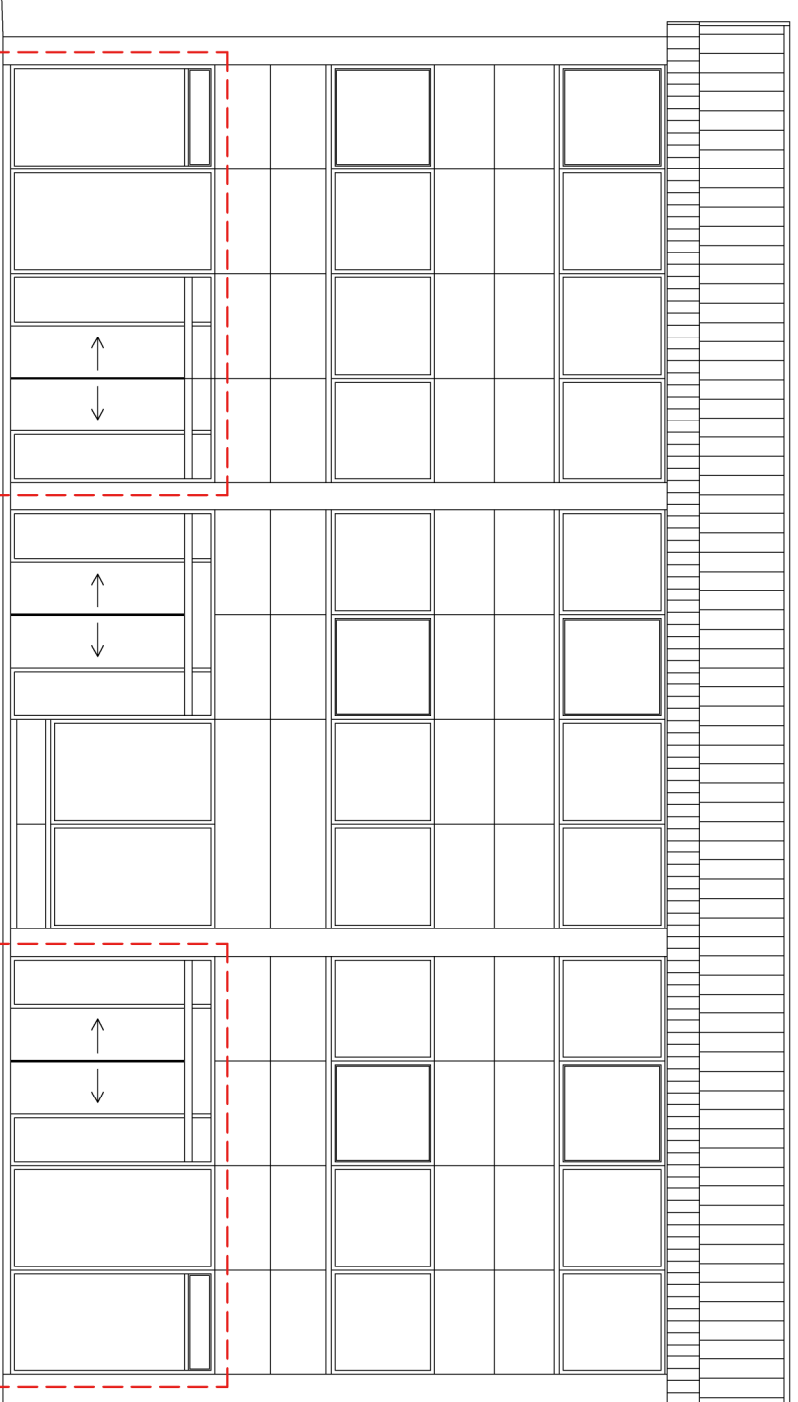

Útlit - Eftir breytingar
Norður - 1:100

Öll mál eru í millimetrum, nema annað sé tekið fram.

Nr. Breyting Dags. Samb.

VERKHEITI: **Austurvegur 38**
800 Árborg

TEKNIÐVÆR
100

VERKHLUTI: **Aðaluppdráttur**
Útlitsbreytingar

ÚTGÁFA:
A1

Telnaði: **Ólafur Torgeirsson K. 1504823489**

Bláttæri: **A-2**

Teiknari: **Bent Larsen K. 1411773469**

Dagsetning: **29.08.22**

Virfandi af hönnuðingunni: **Bent Larsen K. 1411773469**

Frunudagur: **29.08.22**

Samb. númer: **Bent Larsen Félagsm. 8imí 664-7699**

VERNRN: **22-092**

LARSEN Hönnun og Ráðgjaf

MKV: **1300**

Bent Larsen Félagsm.
8imí 664-7699
tdhv@larsen.is