


Afstöðumynd Gámur

1 : 500

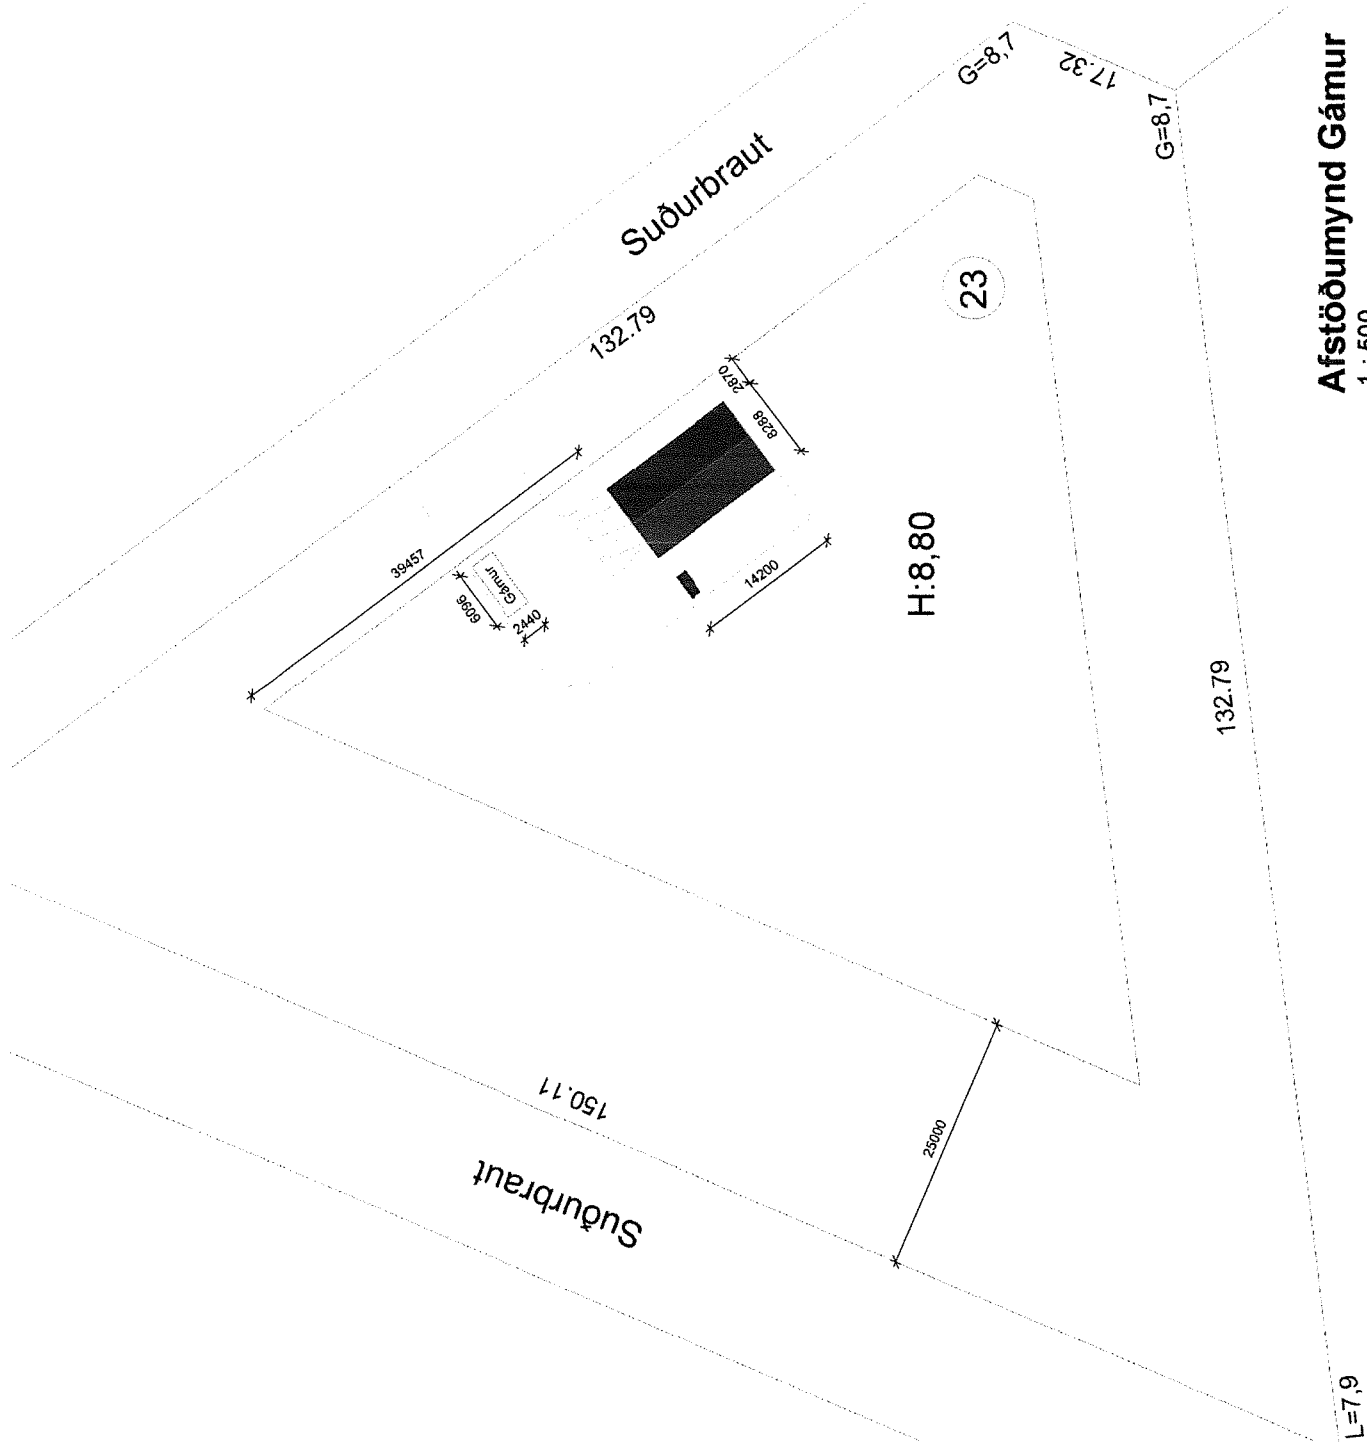

Teikning þessi er fylgiskjal fyrir stöðuleyfisumsókn fyrir 20 feta gám við Suðurbraut 23. Mun hann standa í heimleið eins og teikning sýnir meðan á byggingarframkvæmdum stendur.

Verkheiti: Suðurbraut íbúðarhús

Heimilisfang: Suðurbraut 23
801 Selfoss

Landnúmer: Fastanúmer:

Skali: 1 : 500

99-99 Afstöðumynd gáms

Höfnun: Andri Karl Tómasson
291292-2249 AndriKarl@gmail.com
Sími 691-0665

Teiknað: AKT

Yfirráð: Dagsátning:

Samþykkt: