
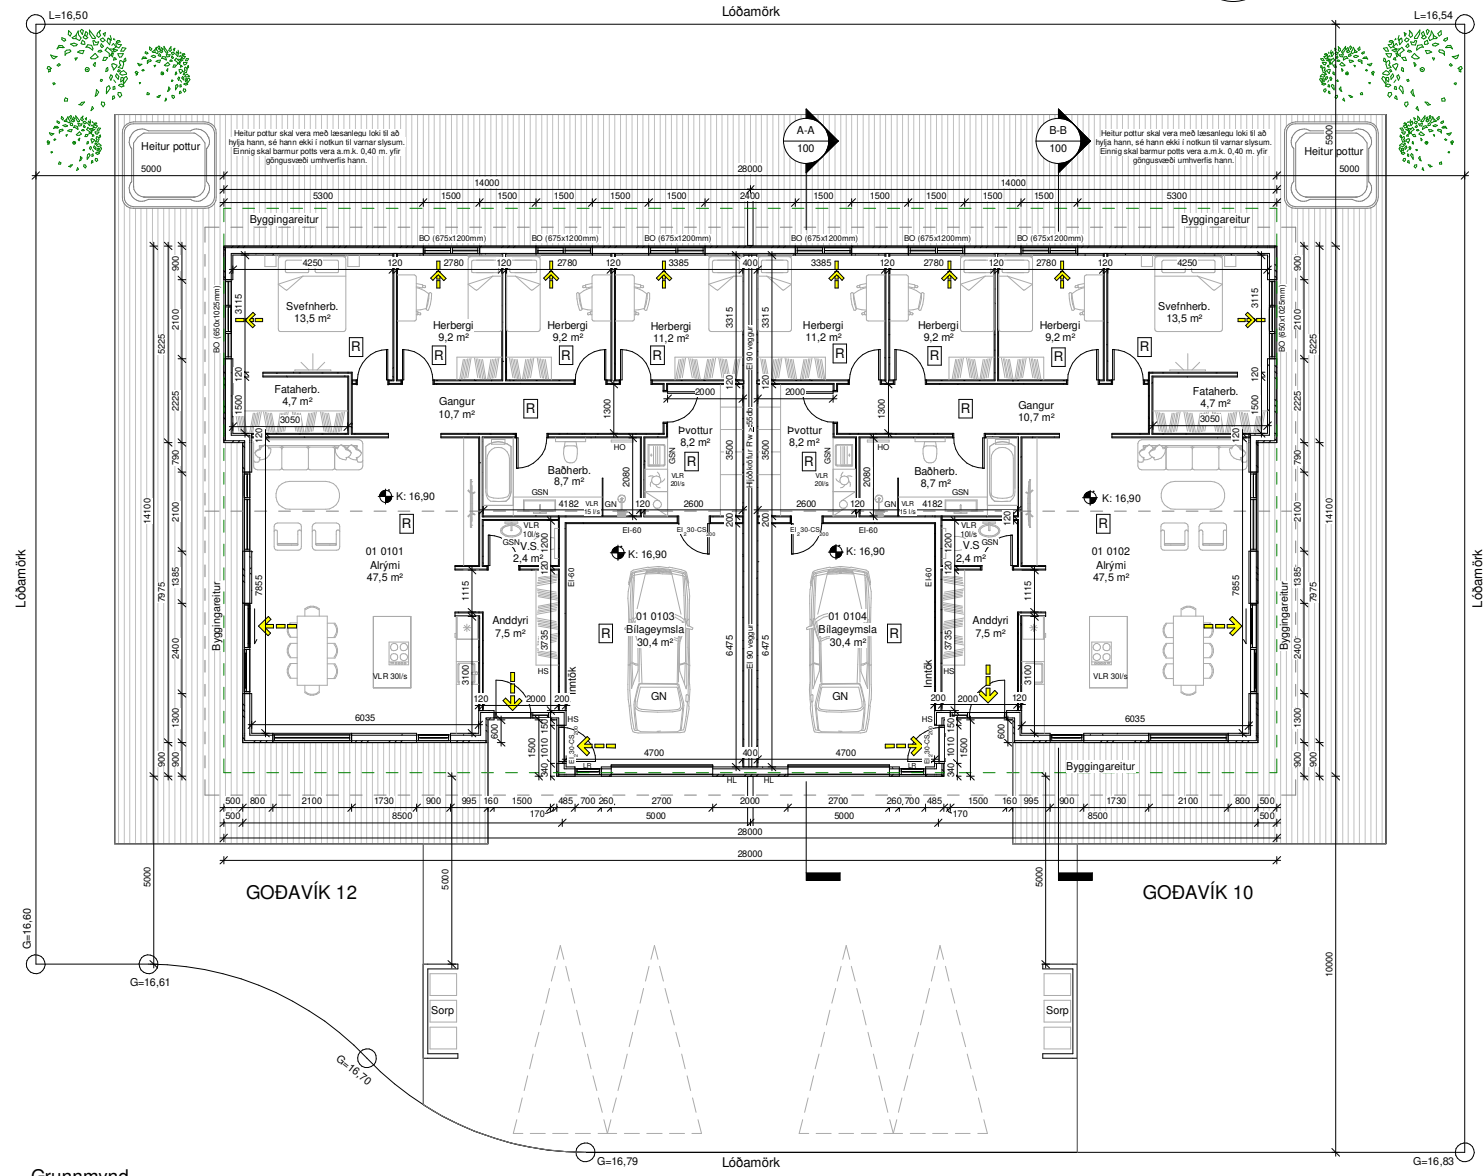


Öll mál eru í millimetrum, nema annað sé tekið fram.

Nr.	Breyting	Dagsetning	Yfirfarir

VERKHEITI: Goðavík 10-12 800 Selfoss	TEKNIKNÚMUR: 100
VERKHLUTE: Aðalteikningar Útlit og snið	ÚTGÁFA: A1
Teiknað: Pórunn Sigjónsdóttir kt. 060874-3959	Bláðstærð: A2
Hönnuður: Björgvin Viðlundsson kt. 040546-2009	Dagsetning: 07/01/22
Hönnunarsjálfri: Björgvin Viðlundsson kt. 040546-2009	Frumútgáfa: 07/01/22
<b>LARSEN</b> Hönnun og Áætlun	VERKNR: 21-192
Bent Larsen Fróðason Byggingaráðgjafi B.Sc. Sími 844-7899 larsen@larsenhr.is	MKV: 1:100

Goðavík 10-12	M²(brúttó)	M²(brúttó)
0101 Íbúð	150,0 m²	448,5 m³
0102 Íbúð	150,0 m²	448,5 m³
0103 Bilageymsla	34,3 m²	102,6 m³
0104 Bilageymsla	34,3 m²	102,6 m³
0105 Pakrymi	184,3 m²	162,2 m³
0106 Pakrymi	184,3 m²	162,2 m³
Botnplata	368,6	73,7 m³
Flatarmál lóðar samtals	1096,0 m²	
Nýtingahlutfall	0,34	
Bílastæði	2 við hvora íbúð	

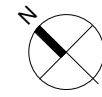


- Skýringar.**
- Útgangur
  - Rýmingarleið
  - Reykskynjari
  - Loftfræsting
  - Vélræn loftfræsting
  - Handslökkvitæki
  - Hleðslustöð
  - Handklæðaoafn
  - Gólfniðurfall
  - Gegnumstreymisniðurfall
  - Björgunarop
  - Öryggisglær
  - Gólfkoti á frágengið gólf
  - Inntök fyrir hitaveitu, vatnsveitu, rafmagn og síma
  - Matshluti
  - Brunanótstaða veggja/hurða
  - Byggingareitur
  - Lóðarmörk

Grunnmynd  
1 : 100


Öll mál eru í millimetrum, nema annað sé tekið fram.

Nr.	Breyting	Dagsetning	Virfarið
VERKHÉTTI: Goðavík 10-12 800 Selfoss		TEKNIKNUMER: 101	
VERKHILLUTE: Aðalteikningar Grunnmynd		ÚTGÁFA: A1	
Teiknað: Þórunn Sigþóradóttir kt. 060874-3959		Bláðstærð: A2	
Hönnuður: Björgvin Viglúndsson kt. 040546-2009	Samþykkt:	Dagsetning: 07/01/22	
Hönnunarskipari: Björgvin Viglúndsson kt. 040546-2009	Samþykkt:	Frumtöggfa: 07/01/22	
LARSEN HÖNNUN OG MÁLSTYRJI		VERKNA: 21-192	
Bent Larsen Fréðason Byggingafræðingur B.Sc. Sími 844-7699 tölvupóstur: bent@larsenhr.is		MKV: 1:100	




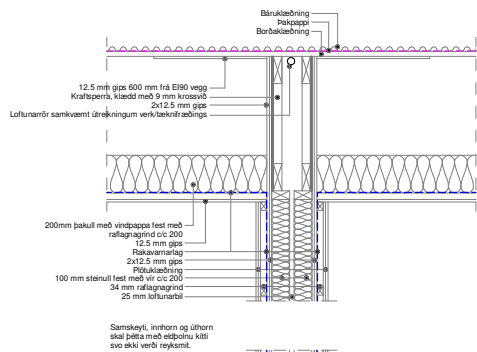


Samskeyti, innhorn og úthorn skal þetta með eðpolnu kíli svo ekki verði reyktamt.

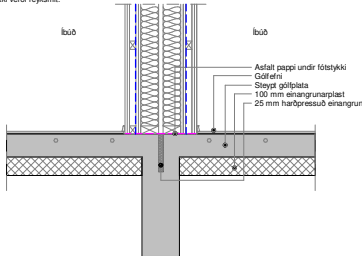


Lóðrétt deili í E190 vegg  
1:20

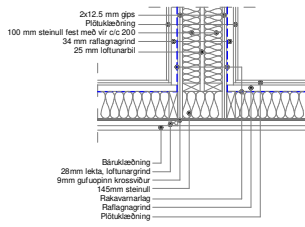

Lárétt deili í E190 vegg  
1:20

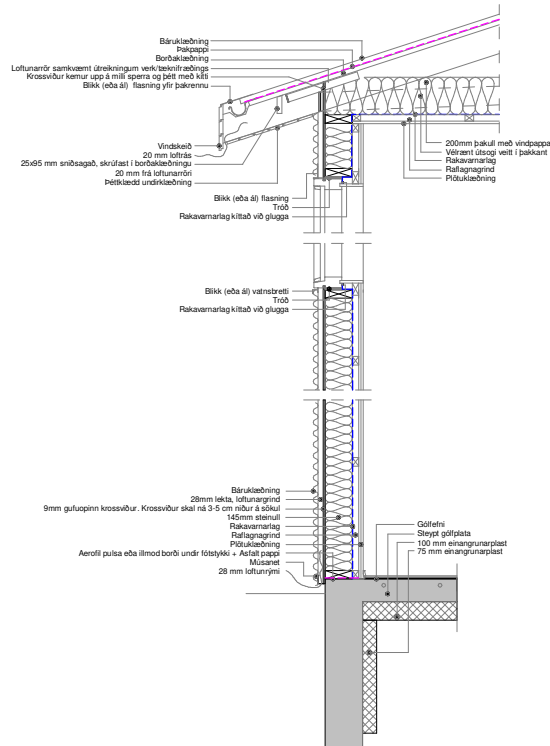

Lóðrétt deili í útvegg  
1:20

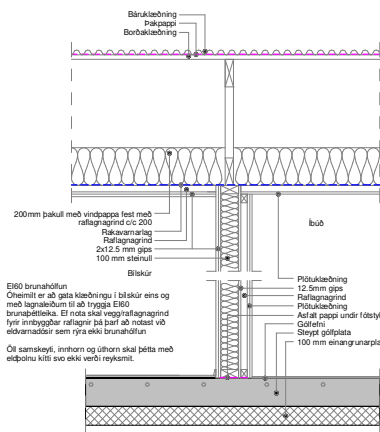

Lóðrétt deili í E160 vegg  
1:20

Öll mál eru í millimetrum, nema annað sé tekið fram.

Nr.	Breyting	Dagsetning	Yfirfarid

VERKHÉTTI: <b>Goðavík 10-12</b> 800 Selfoss	TEKNIKNÚMÉR: <b>103</b>
VERKHILLUTE: <b>Aðaltekningar</b> Deili	ÚTGÁFA: <b>A1</b>
Teiknað: Þórunn Sigbjörnsdóttir kt. 060874-3959	Bláðstærð: <b>A2</b>
Hönnuður: Björgvin Vigfúsdóttir kt. 040546-2009	Dagsetning: 07/01/22
Hönnunarskipari: Björgvin Vigfúsdóttir kt. 040546-2009	Frumútgáfa: 07/01/22
<b>LARSEN</b> HÉNAKA OG HÁBÚÐIR	VERKNR: 21-192
Bent Larsen Fróðason Byggingafræðingur B.Sc. Sími 844-7899 kvaup@larssen.is	MKV: 1:20




GOÐAVÍK 12


GOÐAVÍK 10

Öll mál eru í millimetrum, nema annað sé tekið fram.


Nr.	Breyting	Dagsetning	Virfarið
VERKHEITI:	Goðavík 10-12 800 Selfoss	TEKNIKUNUMER:	300
VERKHLUTE:	Aðalteikningar Grunnmynd (gluggar og hurðir)	ÚTGÁFA:	A1
Teiknað:	Pórunn Sigbjörnsdóttir kt. 060874-3959	Bláðstærð:	A2
Hönnuður:	Björgvin Viglundsón kt. 040546-2009	Dagsetning:	07/01/22
Hönnunarskipari:	Björgvin Viglundsón kt. 040546-2009	Frumtölgfa:	07/01/22
LARSEN	Bent Larsen Fróðason Byggingafræðingur B.Sc. Sími 844-7899 kvaup@larsen.is	VERKNR:	21-192
		MKV:	1:60

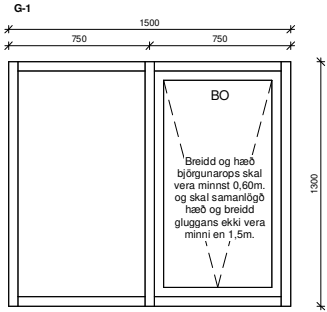


Gluggi 3 stk.

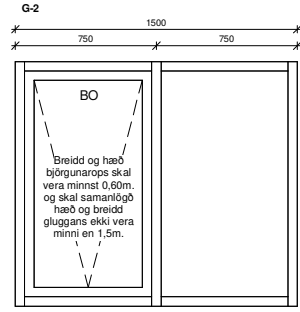


Gluggi 3 stk.

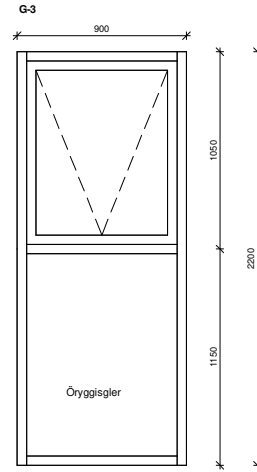


Gluggi 2 stk.

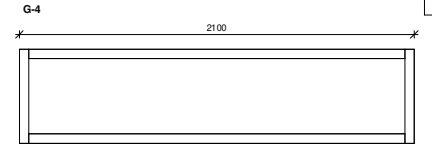


Gluggi 2 stk.

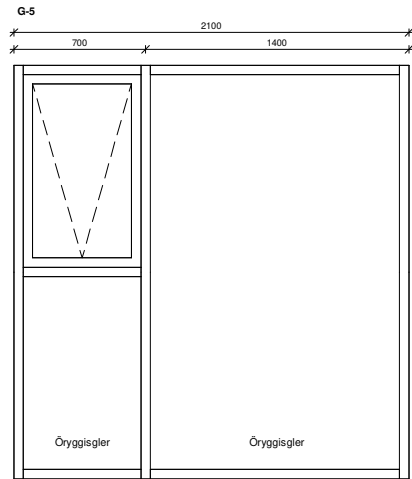


Gluggi 1 stk.

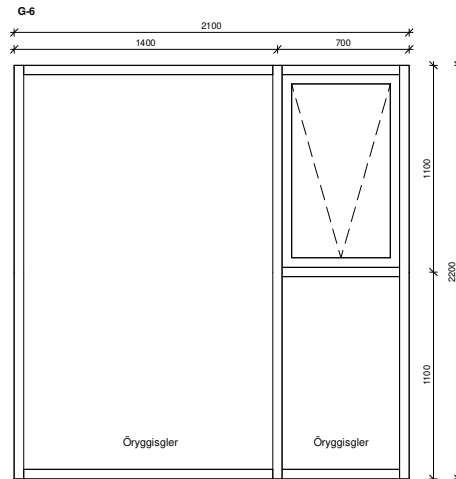

Gluggi 1 stk.

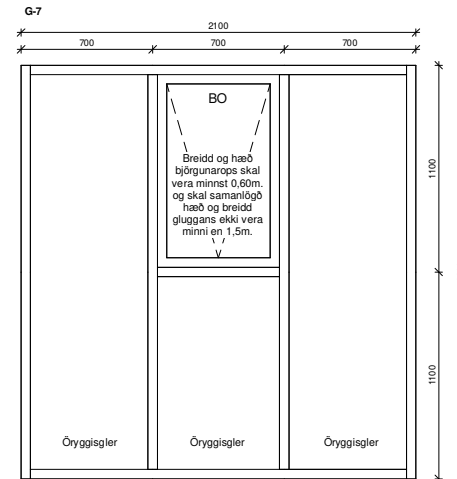

Gluggi 2 stk.

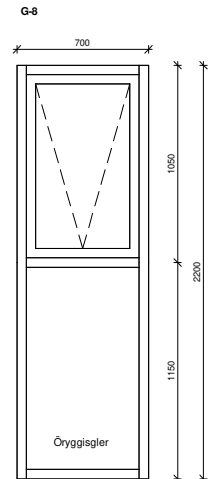


Gluggi 2 stk.


Öll mál eru í millimetrum, nema annað sé tekið fram.

Nr.	Breyting	Dagsetning	Virfarið


VERKHEITI: <b>Goðavík 10-12</b> 800 Selfoss		TEKNIKNUMER: <b>301</b>
VERKHLUTE: <b>Aðalteikningar</b> Útlit (gluggar)		ÚTGÁFA: <b>A1</b>
Teiknað: Þórunn Sigbjörnsdóttir kt. 060874-3959	Bláðstærð: <b>A2</b>	
Hönnuður: Björgvin Vigfúsdóttir kt. 040546-2009 Sambýtt: <i>Björgvin Vigfúsdóttir</i>	Dagsetning: 07/01/22	
Hönnunarsjötti: Björgvin Vigfúsdóttir kt. 040546-2009 Sambýtt: <i>Björgvin Vigfúsdóttir</i>	Frumtögfá: 07/01/22	
<b>LARSEN</b> HÉNNIS OG HÁBSJÓR	Bent Larsen Fróðason Byggingafræðingur B.Sc. Sími 844-7899 k@larsen.is	VERKNR: 21-192 MKV: 1:20

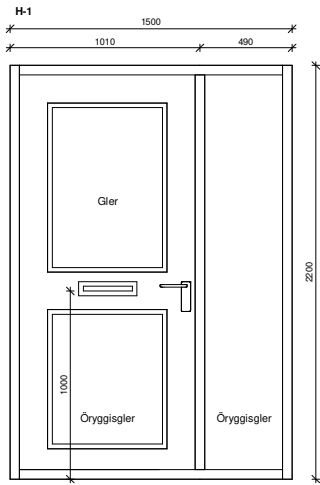


Inngangshurð 1 stk.  
Hægrri hurð, opnast inn

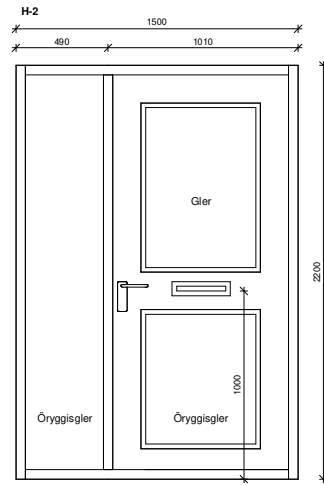


Inngangshurð 1 stk.  
Vinstri hurð, opnast inn

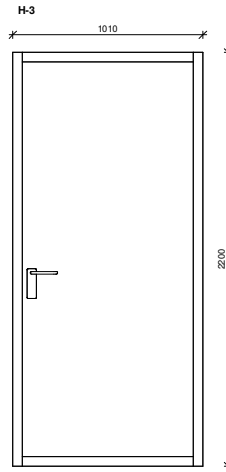


Hurð EI<sub>2</sub> 30-CS 200 1 stk.  
Vinstri hurð, opnast inn

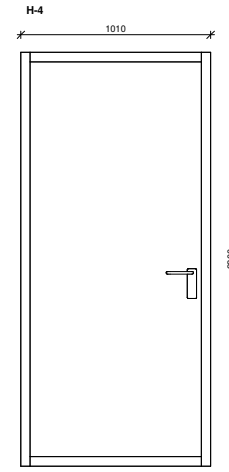


Hurð EI<sub>2</sub> 30-CS 200 1 stk.  
Hægrri hurð, opnast inn

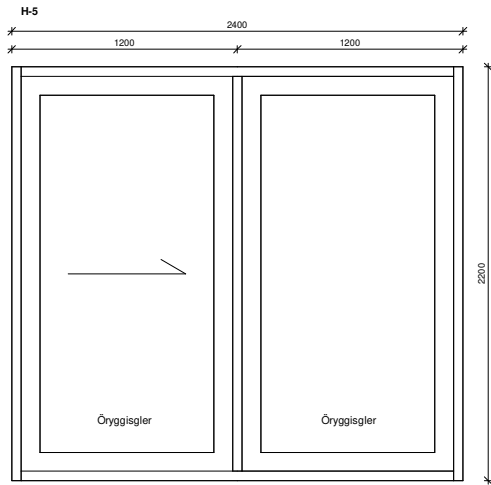

Rennihurð 1 stk.  
Hægrri fleki opnast til vinstri (séð innan frá)

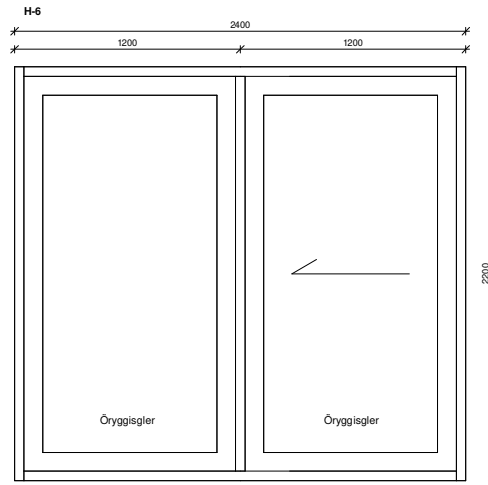

Rennihurð 1 stk.  
Vinstri fleki opnast til hægri (séð innan frá)

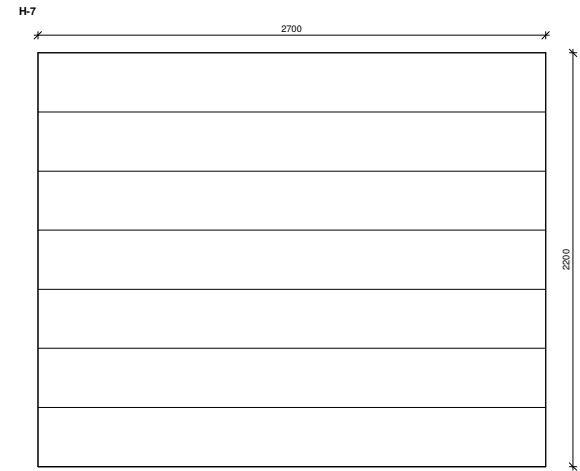

Blískurhurð 2 stk.

Öll mál eru í millimetrum, nema annað sé tekið fram.

Nr.	Breyting	Dagsetning	Yfiraför

VERKHEITI: Goðavík 10-12 800 Selfoss	TEKNIKNÚMÉR: 302
VERKHLUTE: Aðaltekningar Útlit (hurðir)	ÚTGÁFA: A1
Teiknað: Þórunn Sigbjörnsdóttir kt. 060874-3959	Bláðstærð: A2
Hönnuður: Björgvin Vigfúsdóttir kt. 040546-2009	Dagsetning: 07/01/22
Hönnunarsjálfri: Björgvin Vigfúsdóttir kt. 040546-2009	Frumtölgfa: 07/01/22
<b>LARSEN</b> HÉNAKJA OG HÁBÚÐIR	Bent Larsen Fróðason Byggingisráðgjafi B.Sc. Sími 844-7899 kvaup@larsenhr.is
VERKNR: 21-192	MKV: 1:20