


Ásýnd á leyfilega hæð og stærð á girðingu á
lóðarmörkum Lækjarbakka 8 og 10
Mkv. 1:50

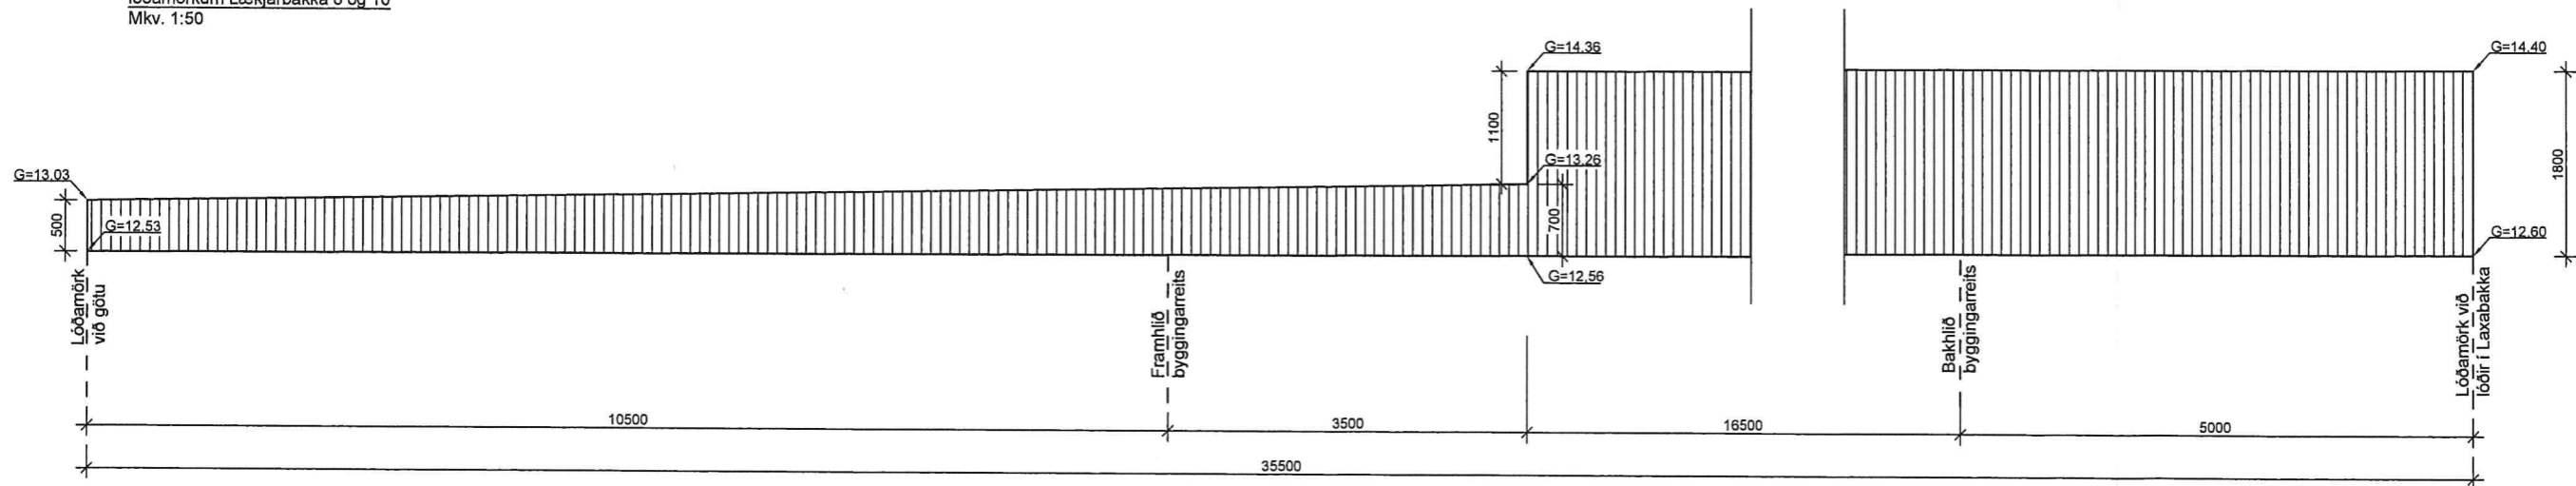

Greinargerð

Lóðareigandi samþykkir girðingu á lóðarmörkum að þeim skilyrðum uppfylltum sem fram koma í þessari greinargerð, að öðrum kosti verði girðingin rifin niður ef í ljós kemur að þau eru ekki uppfyllt. Girðingin skal vera í samræmi við meðfylgjandi uppdrátt um hæð, stærð og staðsetningu hennar. Lóðareigendur að Lækjarbakka 10 bera allan kostnað sem hlýst af byggingu hennar enda er hún gerð af ósk þeirra. Lóðareigendur að Lækjarbakka 8 áskilja sér þó rétt til þess að gera breytingar á klæðningu og útliti á þeirri hlíð girðingarinnar sem að Lækjarbakka 8 snýr. Hvor aðili sér um að viðhalda sinni hlíð klæðningarinnar, að öðru leyti er viðhald sameiginlegt.

Nr.	Dags.	Breyting	Af
STEFÁN GUÐMUNDSSON Lækjarbakki 8, 800 Selfoss Sími: 864-2621, Netfang: mor.sg@simnet.is			
Lækjarbakki 8 og 10 Árborg			
Mannvirki á lóð Girðing Ásýnd			
Teikn. SG	Hönnuður aðaluppd.		
Dags: 27-09-22	Mkv: 1:50	Nr: M01	
Samþ.	Stefán Guðmunds kt. 301171-4989		