


**LYKILMYND**

- SKÝRINGAR:**
- Ný hitaveitulögn
  - - - Eldri hitaveitulögn
  - HS - HS - Raflagnir HS Veitna, ein eða fleiri
  - Fp Frauðplötur
  - [NA] Innbyggðir 1,5 mm<sup>2</sup> koparvírur
  - ∩ Verkmörk


Þvermál og lengdir lagna eru gefin upp á teikningu. Sé sverteiki lagna ekki uppgefinn helst hann óbreyttur frá síðustu sverteikabreytingu. Lagnir skulu lagðar samkvæmt skurðsniði. Staðsetning spindiloka er sýnd á teikningum. Allar lagnir skulu innmældar eftir langningu.

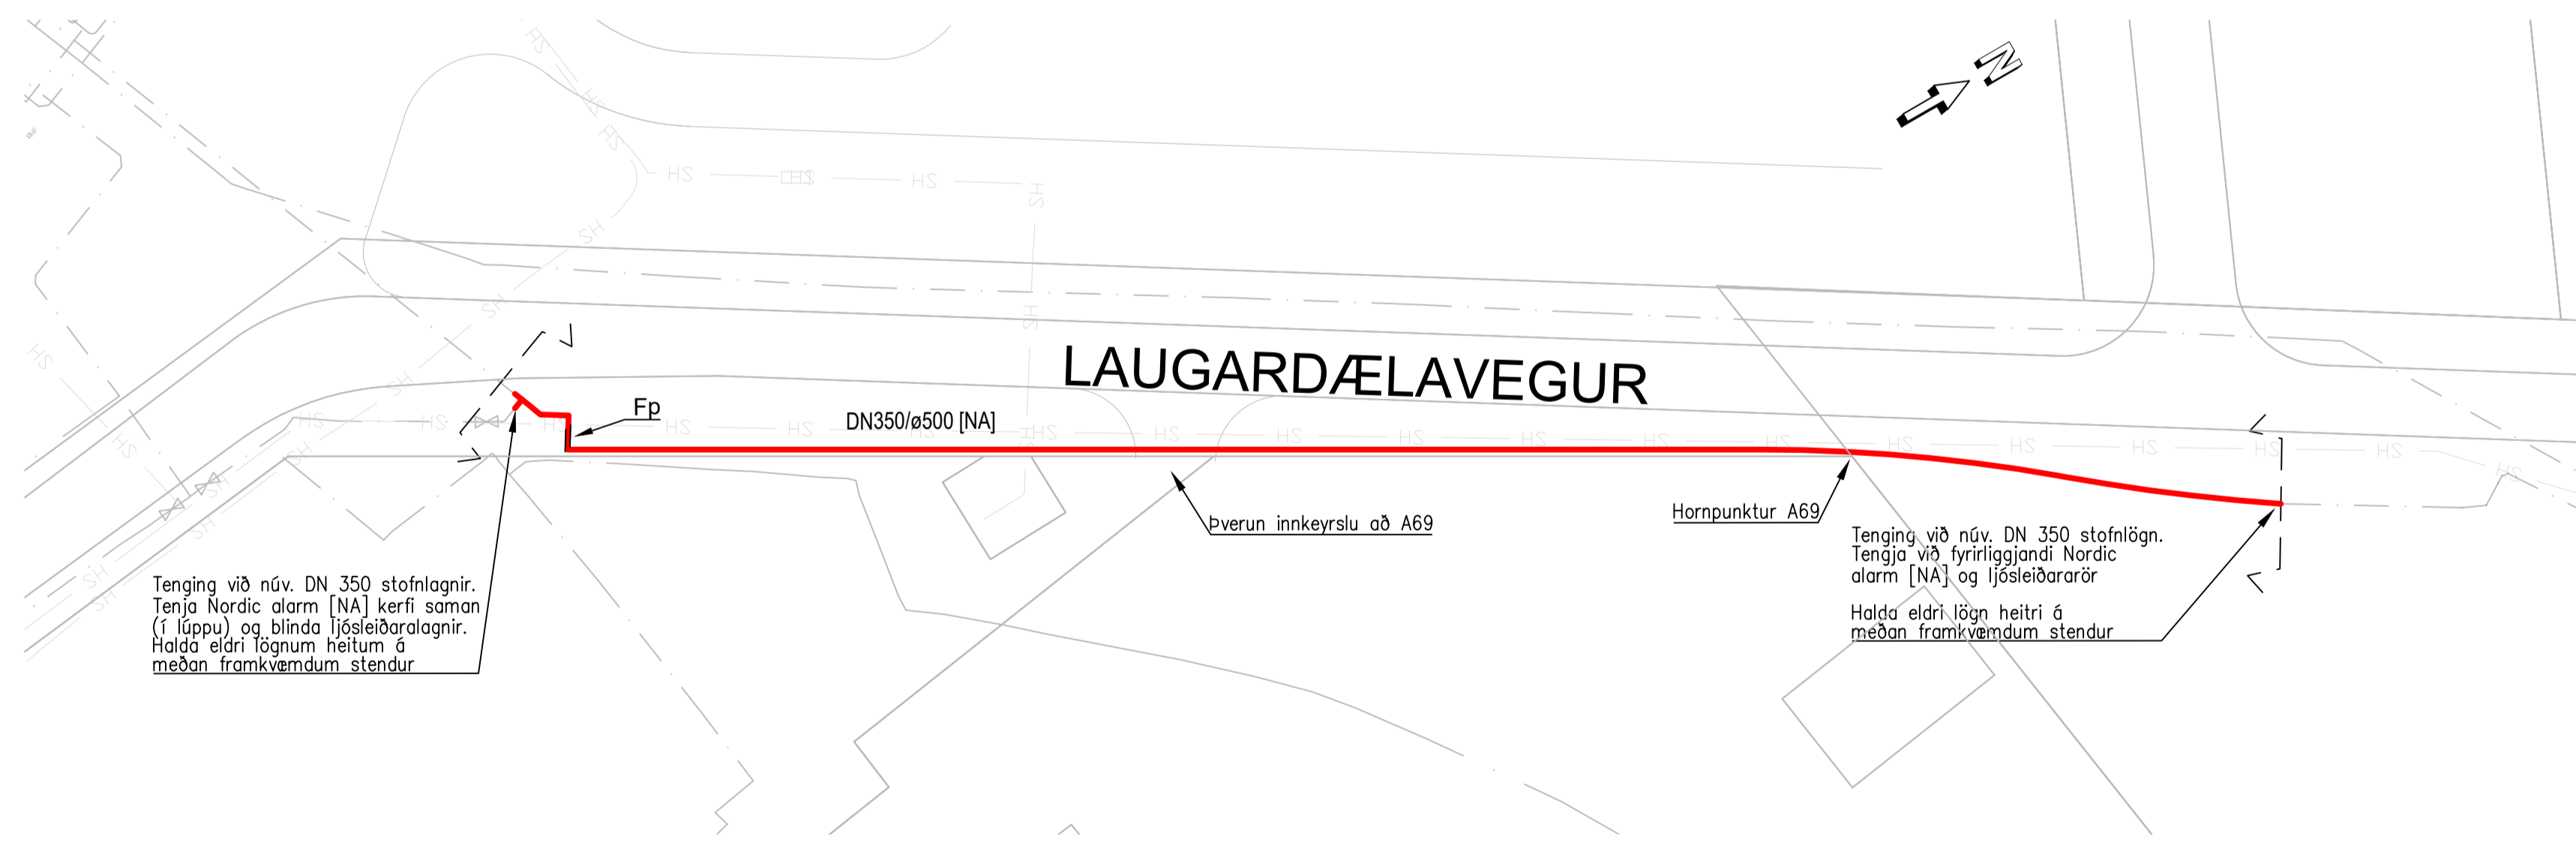

Tenging við núv. DN 350 stofnlagnir. Tengja Nordic alarm [NA] kerfi saman (í lúppu) og blinda ljóseleiðarlagnir. Halda eldri lögnum heitum á meðan framkvæmdum stendur

Tenging við núv. DN 350 stofnlögn. Tengja við fyrirliggjandi Nordic alarm [NA] og ljóseleiðarar. Halda eldri lögnum heitri á meðan framkvæmdum stendur

GRUNNMYND 1:500

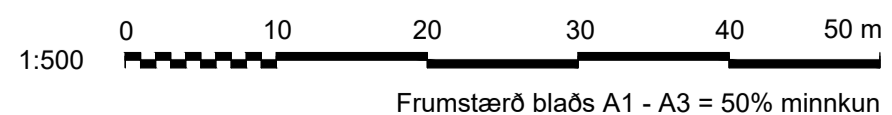

**DRÖG**  
2022-01-10 14:38

	SAMPYKKT:	SELFOSSEVEITUR, ÁRBORG
	1 2022-XX-XX VERKTEIKNING JSæ JSæ	STOFNLÖGN FRÁ ÞORLEIFSKOTI - 3. ÁFANGI
www.verkis.is - sími: +354 422 8000	ÚTG DAGS SKÝRINGAR TEIK HANN RÝNT SAMÞ	HITAVEITULAGNIR GRUNNMYND
	VERKFANG 15184 TEIKNING	M1.263 1