23. Maí 2013

Skipulags- og byggingarnefnd Árborgar
Samþykkt
24 JÚLÍ 2012
f.h. skipulags- og byggingarfulltrúa

FYLGISKJAL 2

Svæði þar sem breytingar eru gerðar frá áður samþykktu erindi

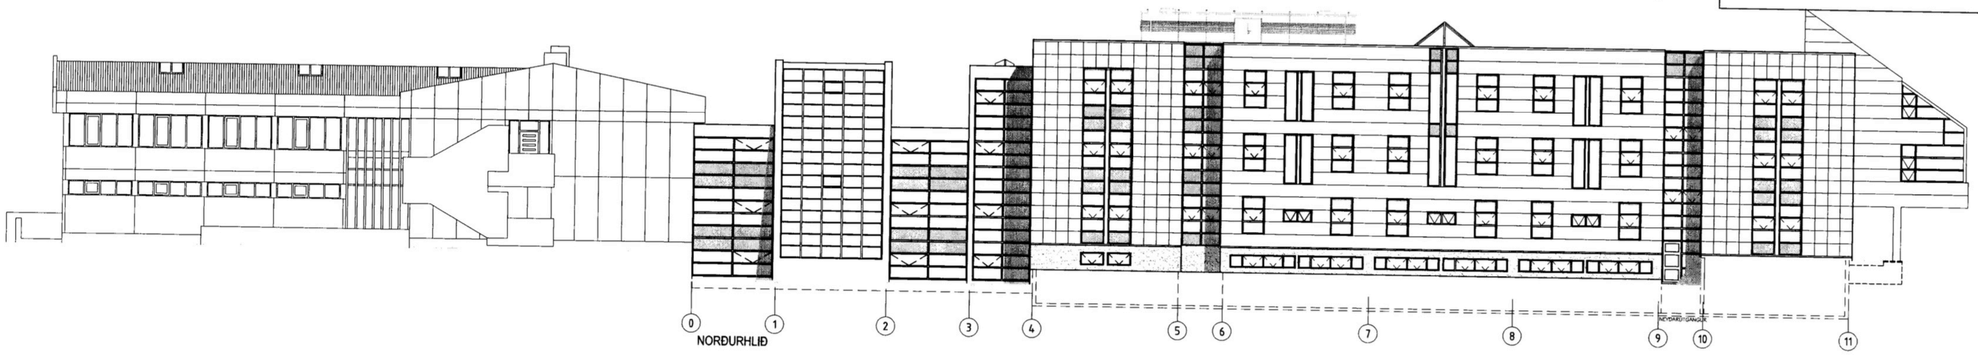

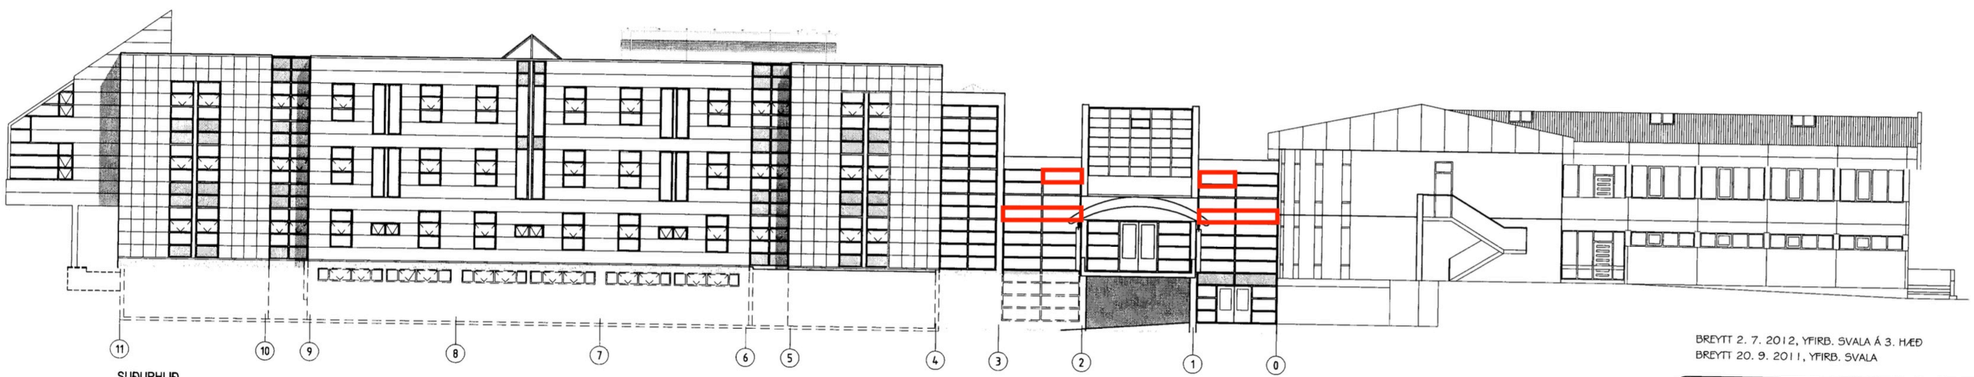

BREYTT 2. 7. 2012, YFIRÞ. SVALA Á 3. HÆÐ
BREYTT 20. 9. 2011, YFIRÞ. SVALA

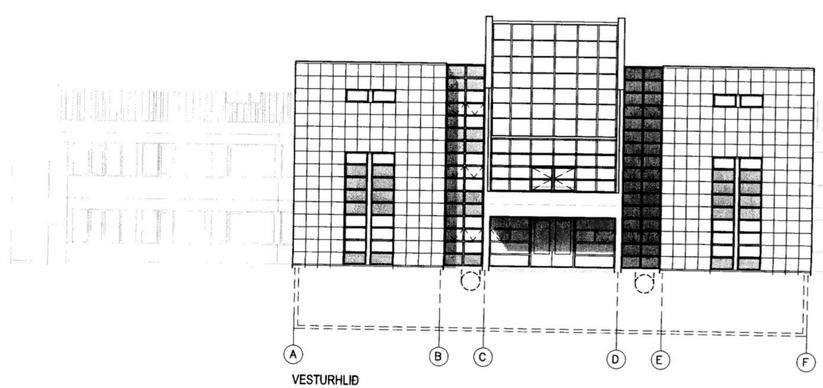

TEIKNISTOFAN ÓÐINSTORGI STOFNUÐ 1965

ARKITEKTAR	BYGGINGAFRÆÐINGAR	INNANHÚSSHÖNNUÐIR
HELGI HJÁLMARSSON ARKITEKT	FAÍ	
BJÖRN HELGASON BYGGINGAFR.	BFÍ	
LENA HELGADÓTTIR ARKITEKT	FAÍ	

ÓÐINSGATA 7
101 REYKJAVÍK
TEL +354 510 2200
FAX +354 510 2201
MAIL to@to.is

HÖ.STJR.:
VERKEFNI: HEILBRIGÐISSTOFNUN SUÐURLANDS, SELFOSSI
HEITI: ÚTLITSMYNDIR

M: 1:200
T. HH/MbG
DAGS. 26. 5. 2006

NR. 834-1- **10**