



AFSTÖÐUÐMYND 1:1000

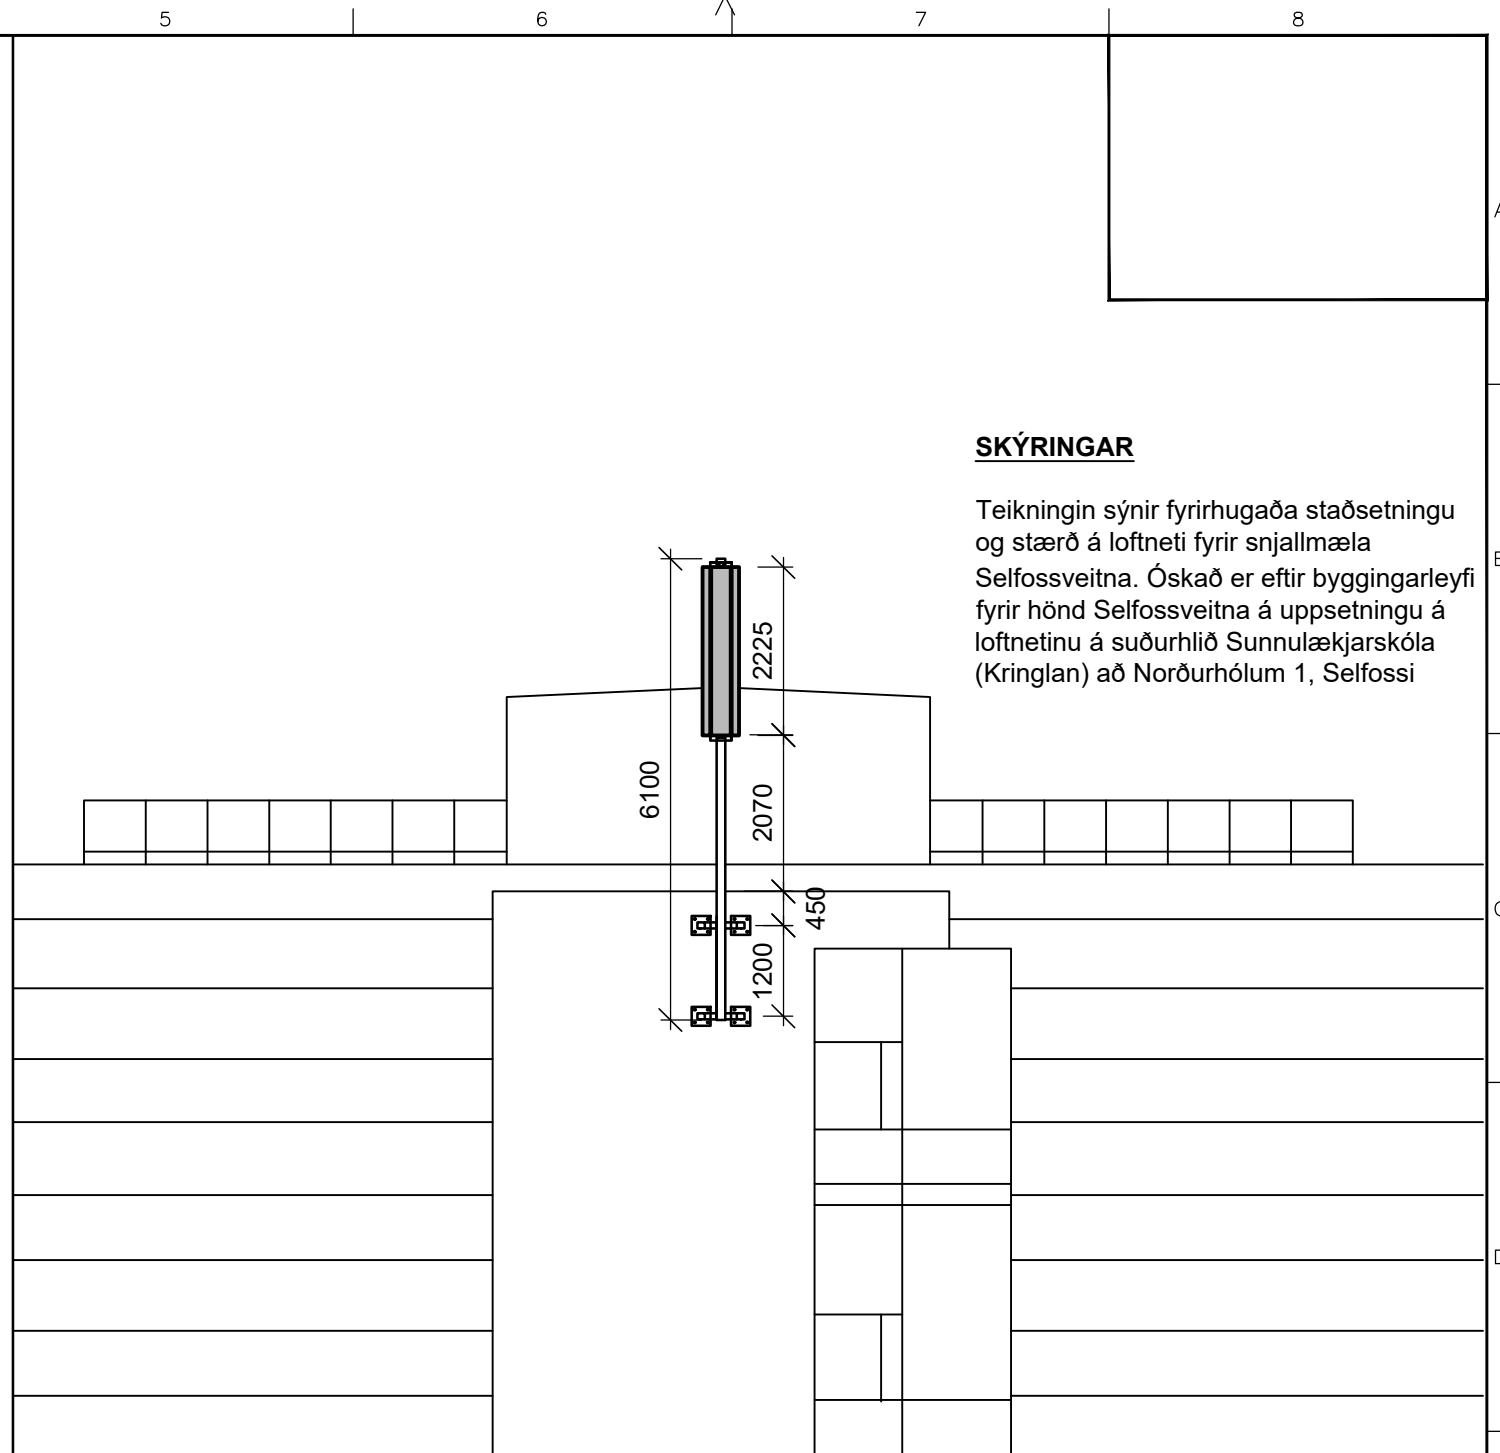

ÁSÝND SUÐURHLIÐ 1:100

**SKÝRINGAR**

Teikningin sýnir fyrirhugaða staðsetningu og stærð á loftneti fyrir snjallmæla Selfossveitna. Óskað er eftir byggingarleyfi fyrir hönd Selfossveitna á uppsetningu á loftnetinu á suðurhlíð Sunnulækjarskóla (Kringlan) að Norðurhólum 1, Selfossi

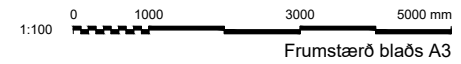

www.verkis.is - sími: +354 422 8000	
SAMPYKKT:	
A 25-05-2022 VERKTEIKNING	HeB
ÚTG DAGS SKÝRINGAR	HANNAD
NORÐURHÓLAR 1, SELFOSSI LOFTNETSFESTING FYRIR SNJALLMÆLA BURÐARVIRKI Afstöðumynd og ásýnd	
VERKFANG 15184 TEIKNING	C50.100 A