


# DEILISKIPULAG Á LÓÐINNI HESTHÚSATÚNI Í LANDI AUSTURKOTS 801 SELFOSS (DREIFBÝLI) - ÓVERULEG BREYTING Á DEILISKIPULAGI

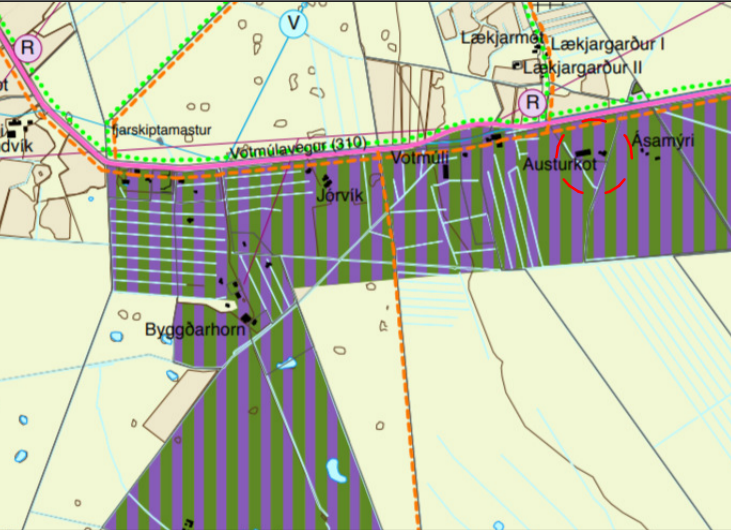

YFIRLITSMYND  
EKKI Í KVARDA

ADALSKIPULAG 2010-2030


Deiliskipulagsbreyting þessi sem fengið hefur meðferð í samræmi við ákvæði 2. mgr. 43. gr. skipulagslaga nr. 123/2010 var samþykkt í

þann \_\_\_\_\_ 20\_\_ og í


þann \_\_\_\_\_ 20\_\_.

Auglýsing um gildistöku breytingarinnar var birt í

B-deild Stjórnartíðanda þann \_\_\_\_\_ 20\_\_.

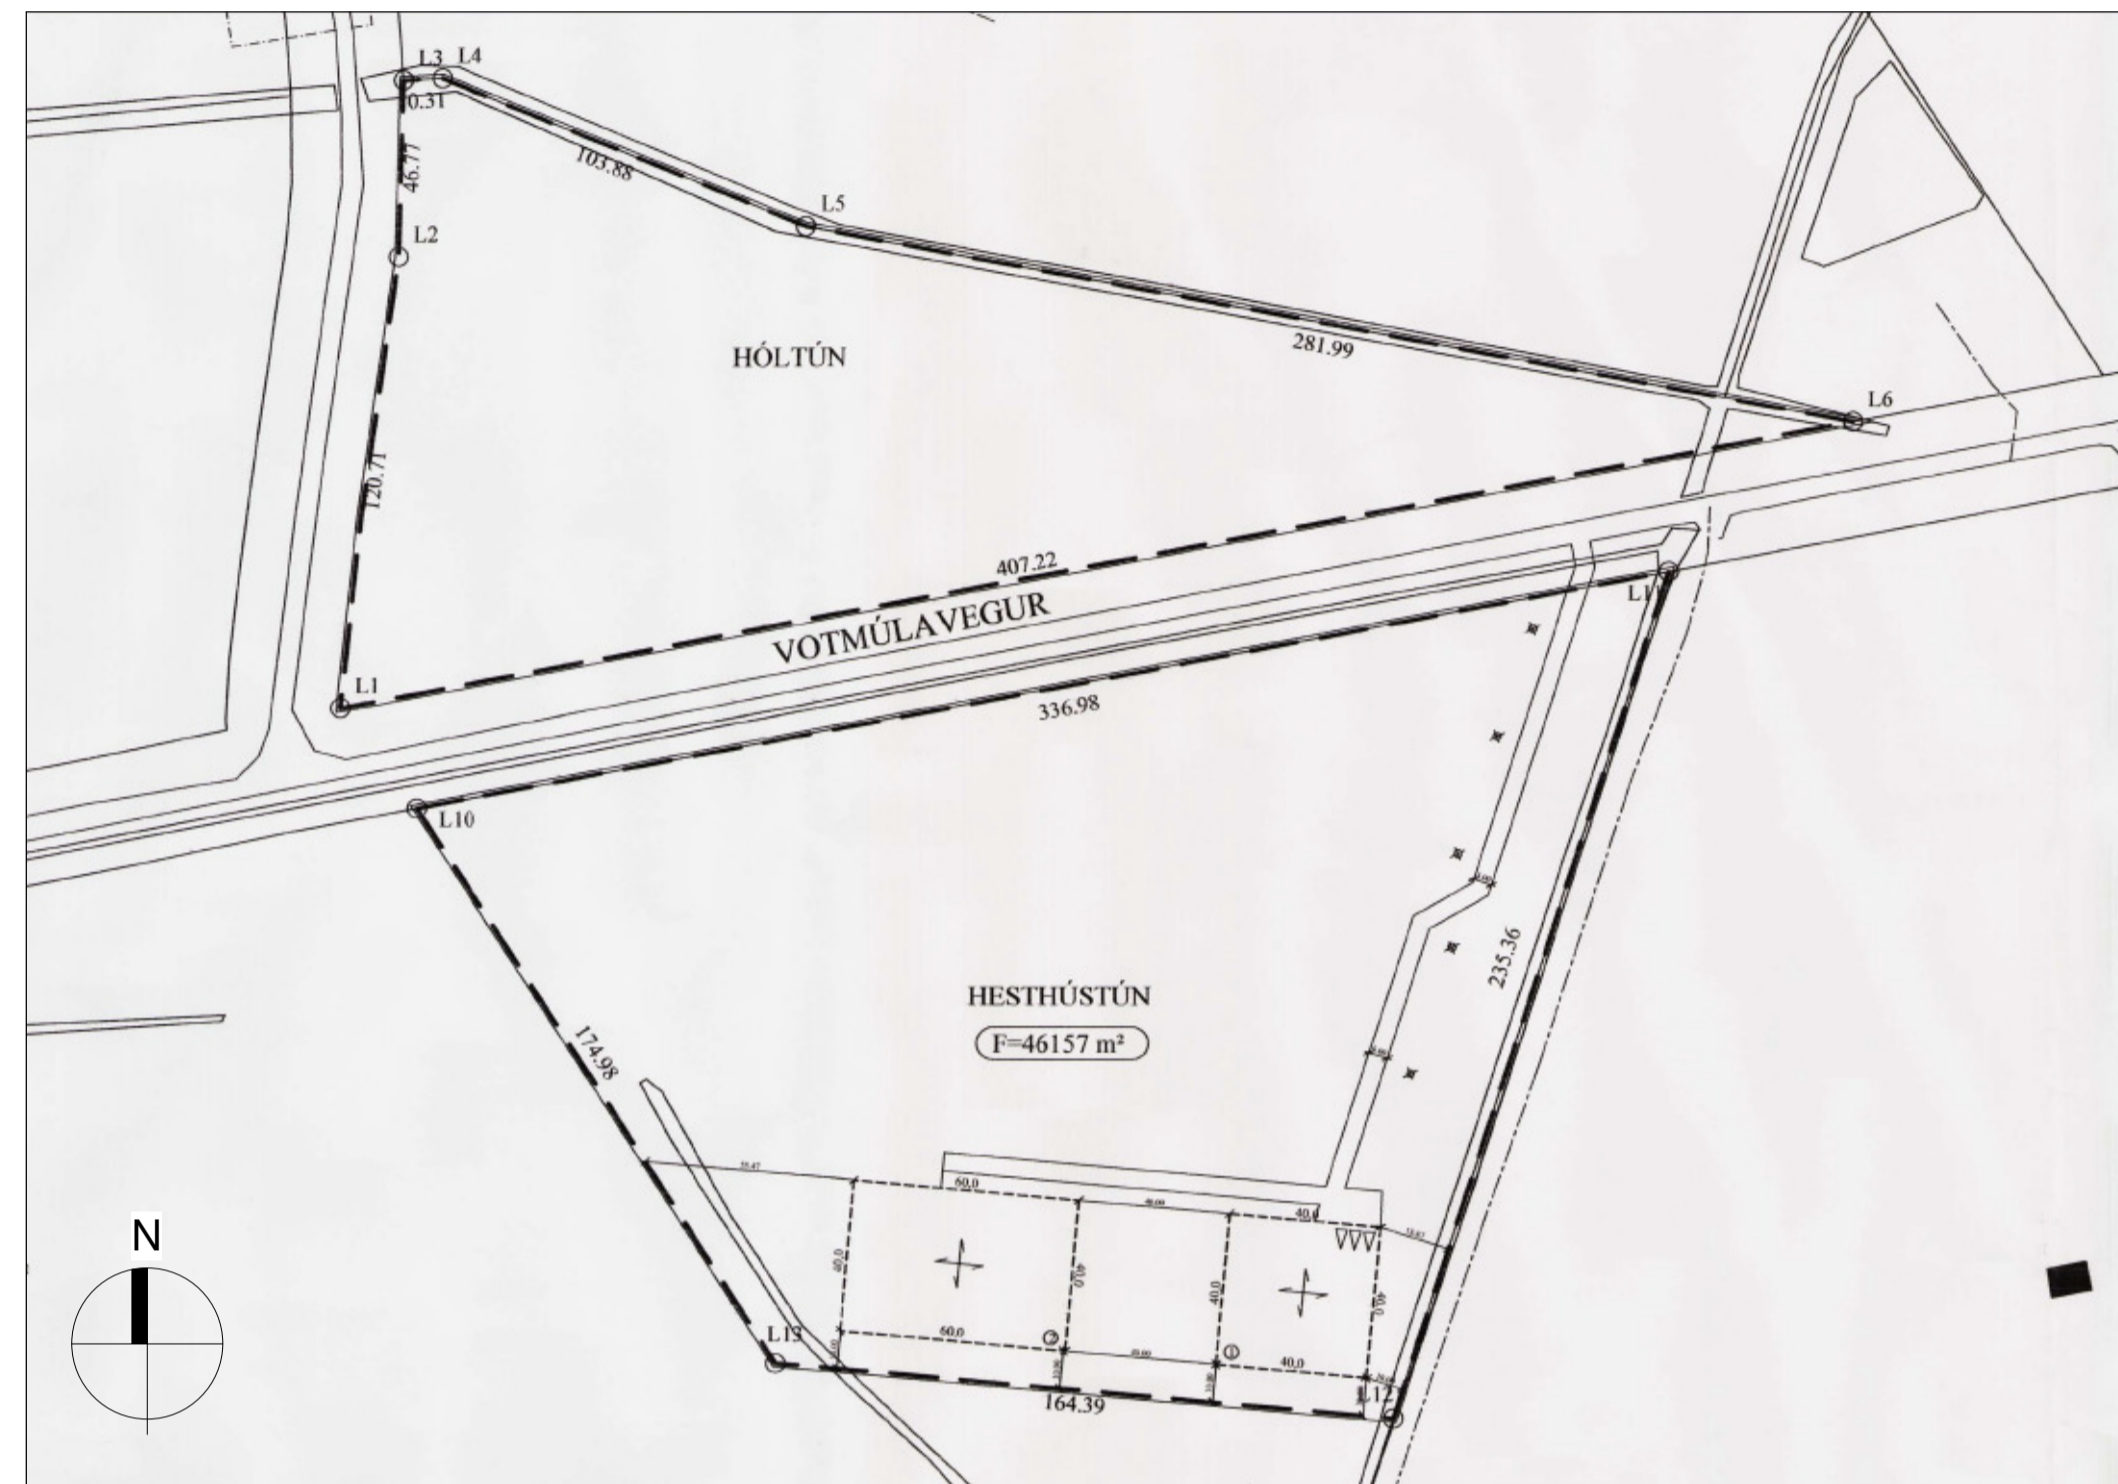

Deiliskipulag fyrir breytingu  
1 : 2000

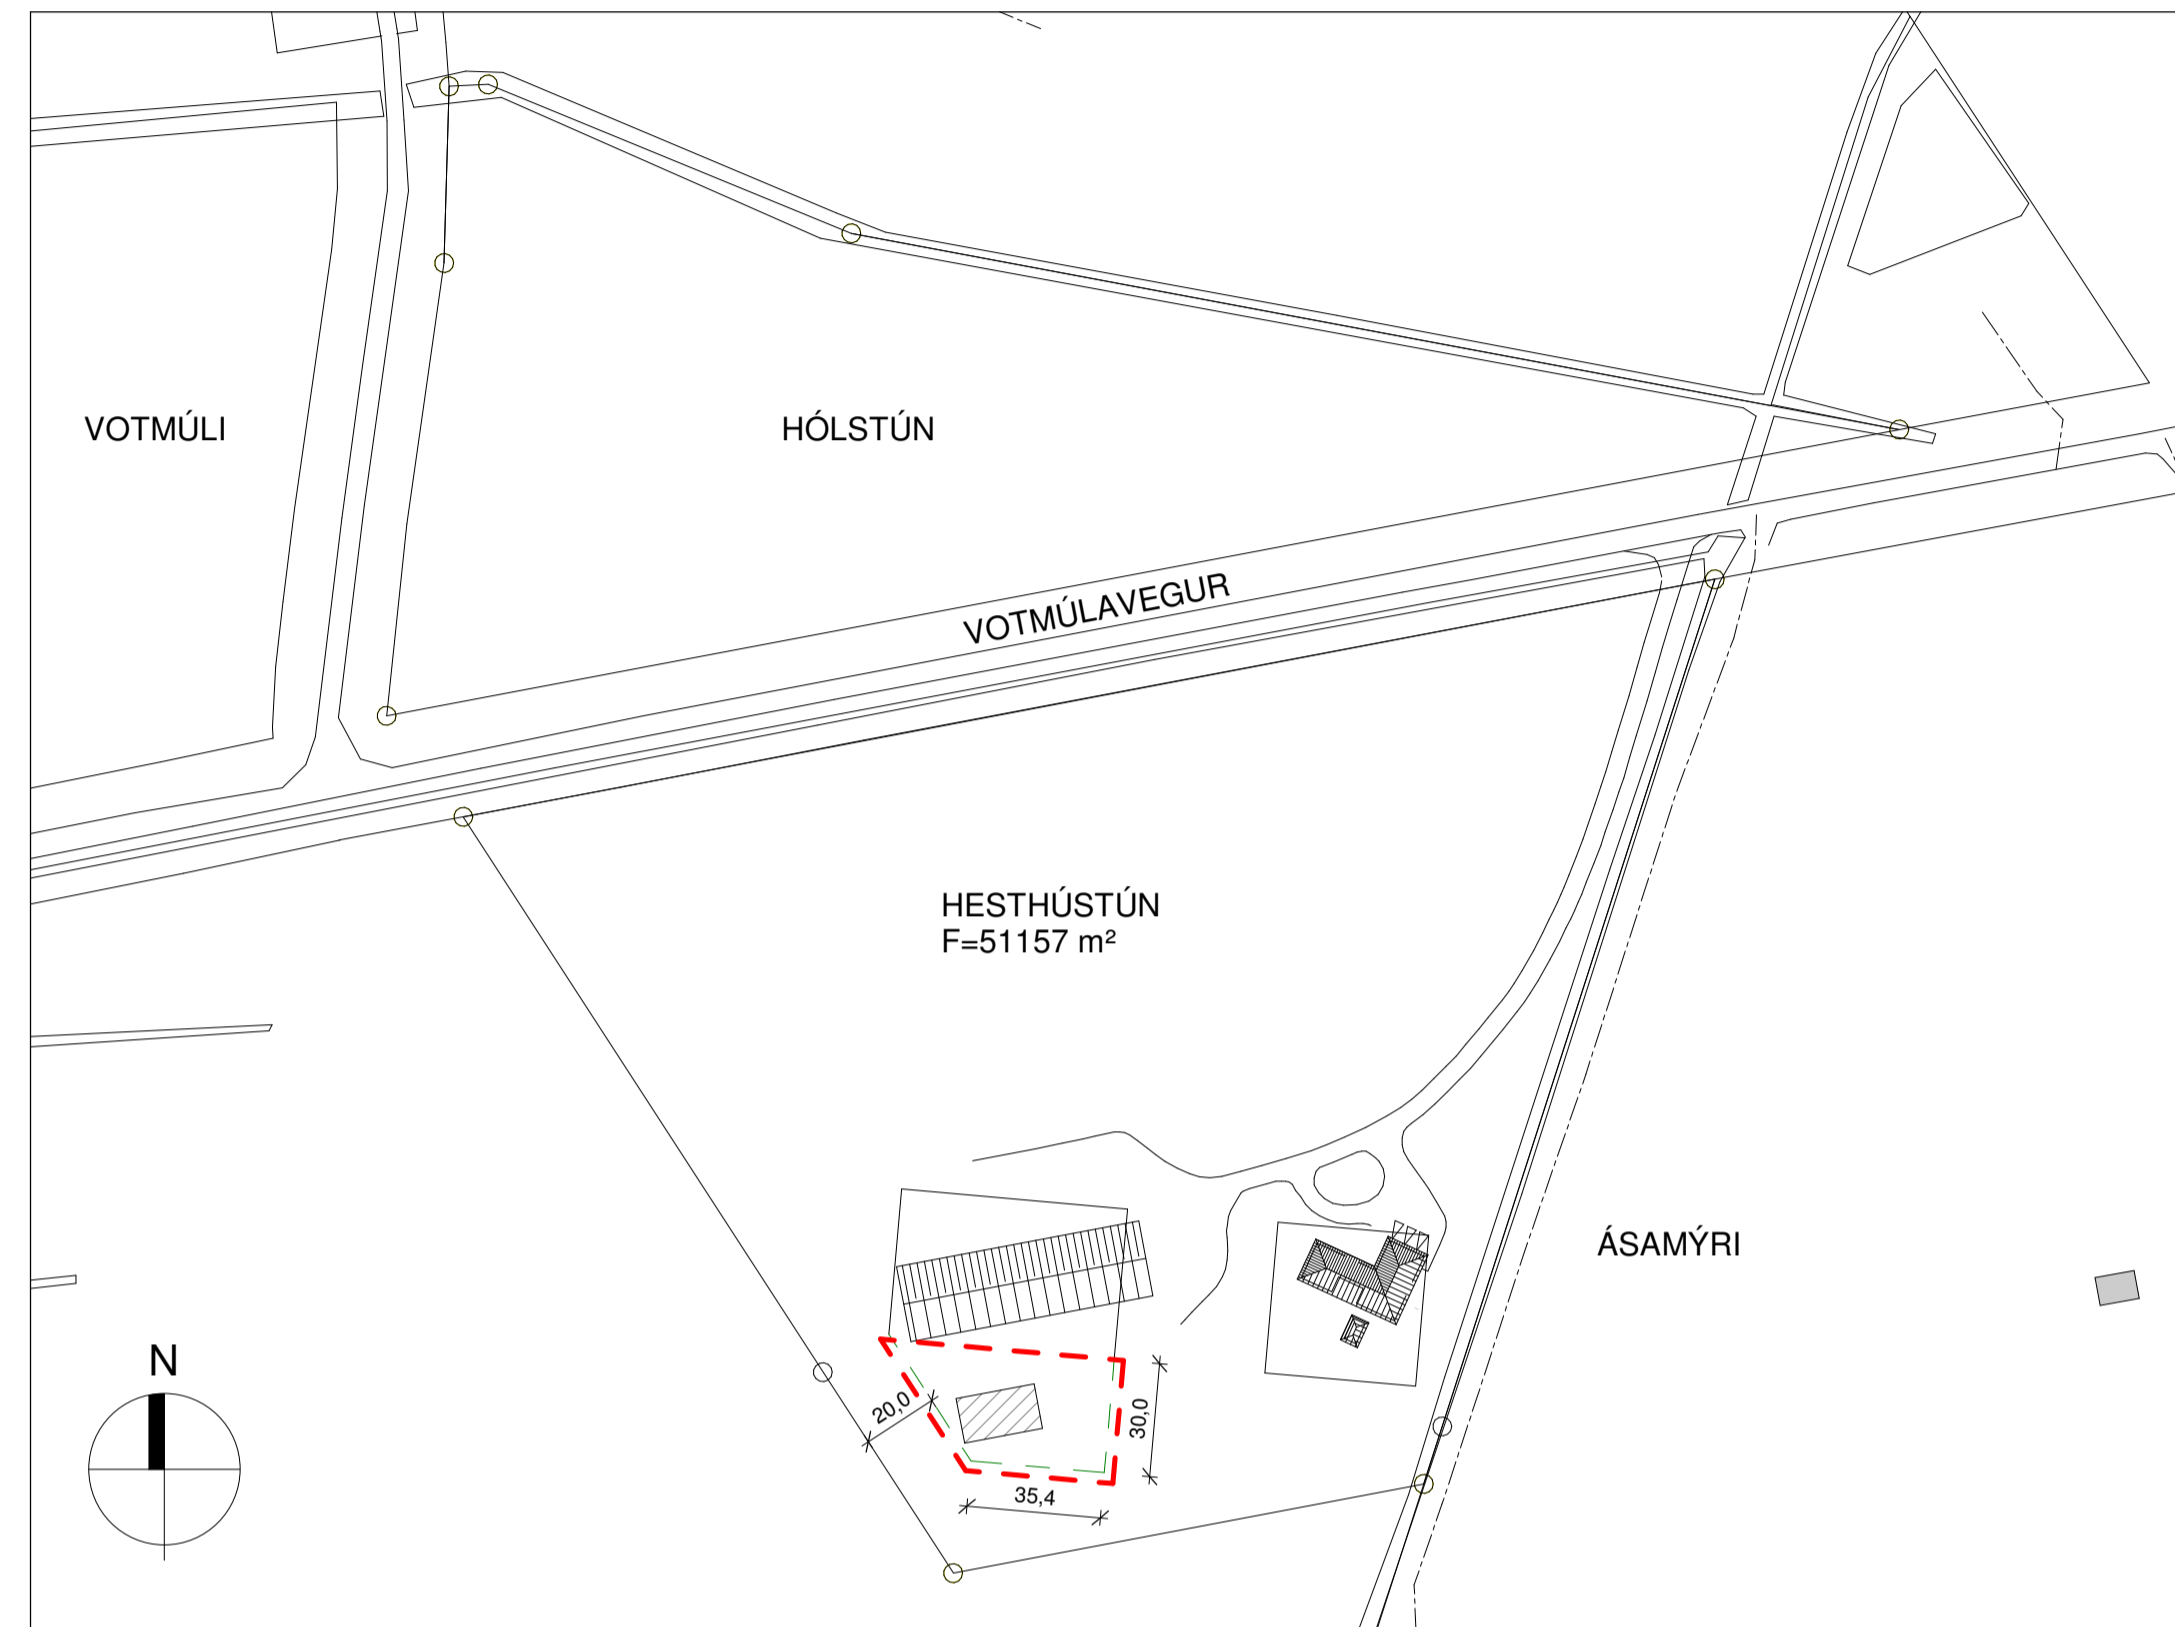

Deiliskipulag eftir breytingu  
1 : 2000

## DEILISKIPULAG Í GILDI

- Núgildandi deiliskipulag á lóðinni hesthúsatúni í landi Austurkots, deiliskipulag lóðar samþykkt 18.01.2007 af sveitarstjórn Árborgar.

- Síðari breytingar 06.09.2007, Austurkots hesthúsatún 2, Lnr.213448 sameinast Hesthúsatúni Lnr. 208094, og verður að heild 51157 m².

## BREYTING Á DEILISKIPULAGI

Breytingin felur í sér stækkun á byggingarreits 2 til suðurs.

Fyrirhugað er að byggja allt að 300 m² vélageymslu sunnanmegin við reiðhöll og því er sótt um stækkun á byggingarreit. Gólfkóti vélageymslu verður 0,5 m lægri en gólfkóti í reiðhöll. Mænishæð vélageymslu má ná allt að 6,0 m frá gólfplötu kóta.

Að öðru leyti gilda eldri skilmálar.

## SKÝRINGAR

- Mörk breytinga
- Núverandi byggingarreitur
- Stækkun á byggingarreit
- Núv. byggingar á jörð
- Fyrirhugað bygging á jörð

Öll mál eru í millimetrum, nema annað sé tekið fram.

BR	Breyting	Dagsetning	Yfirfarð
VERKHEITI:	Hesthústún í landi Austurkots 801 Selfoss	TEKNIUNÚMÉR:	100
VERKHLUTI:	Deiliskipulag Óveruleg breyting á deiliskipulagi	ÚTGÁFA:	S1
Höfundur:	Bert Larsen Fróðason kt.141177-3469	Samþykkt:	BLADSTÆRÐ: A1
Höfundarstjórn:	Bert Larsen Fróðason kt.141177-3469	Samþykkt:	DAGS: 28/01/21
		Bert Larsen Fróðason Byggingráðgjafi B.Sc Sími 844-7009 tölvupóstur: bert@larsenr.is	VERKNR: 21-10 MKV: 1:2000