


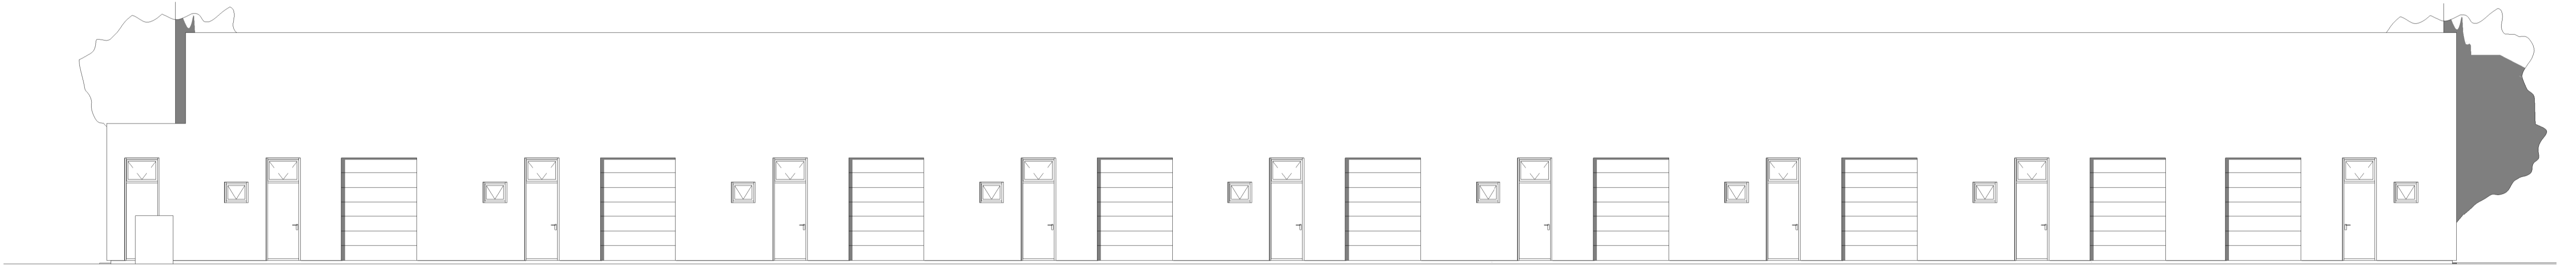

Austur




Norður




Suður




Vestur

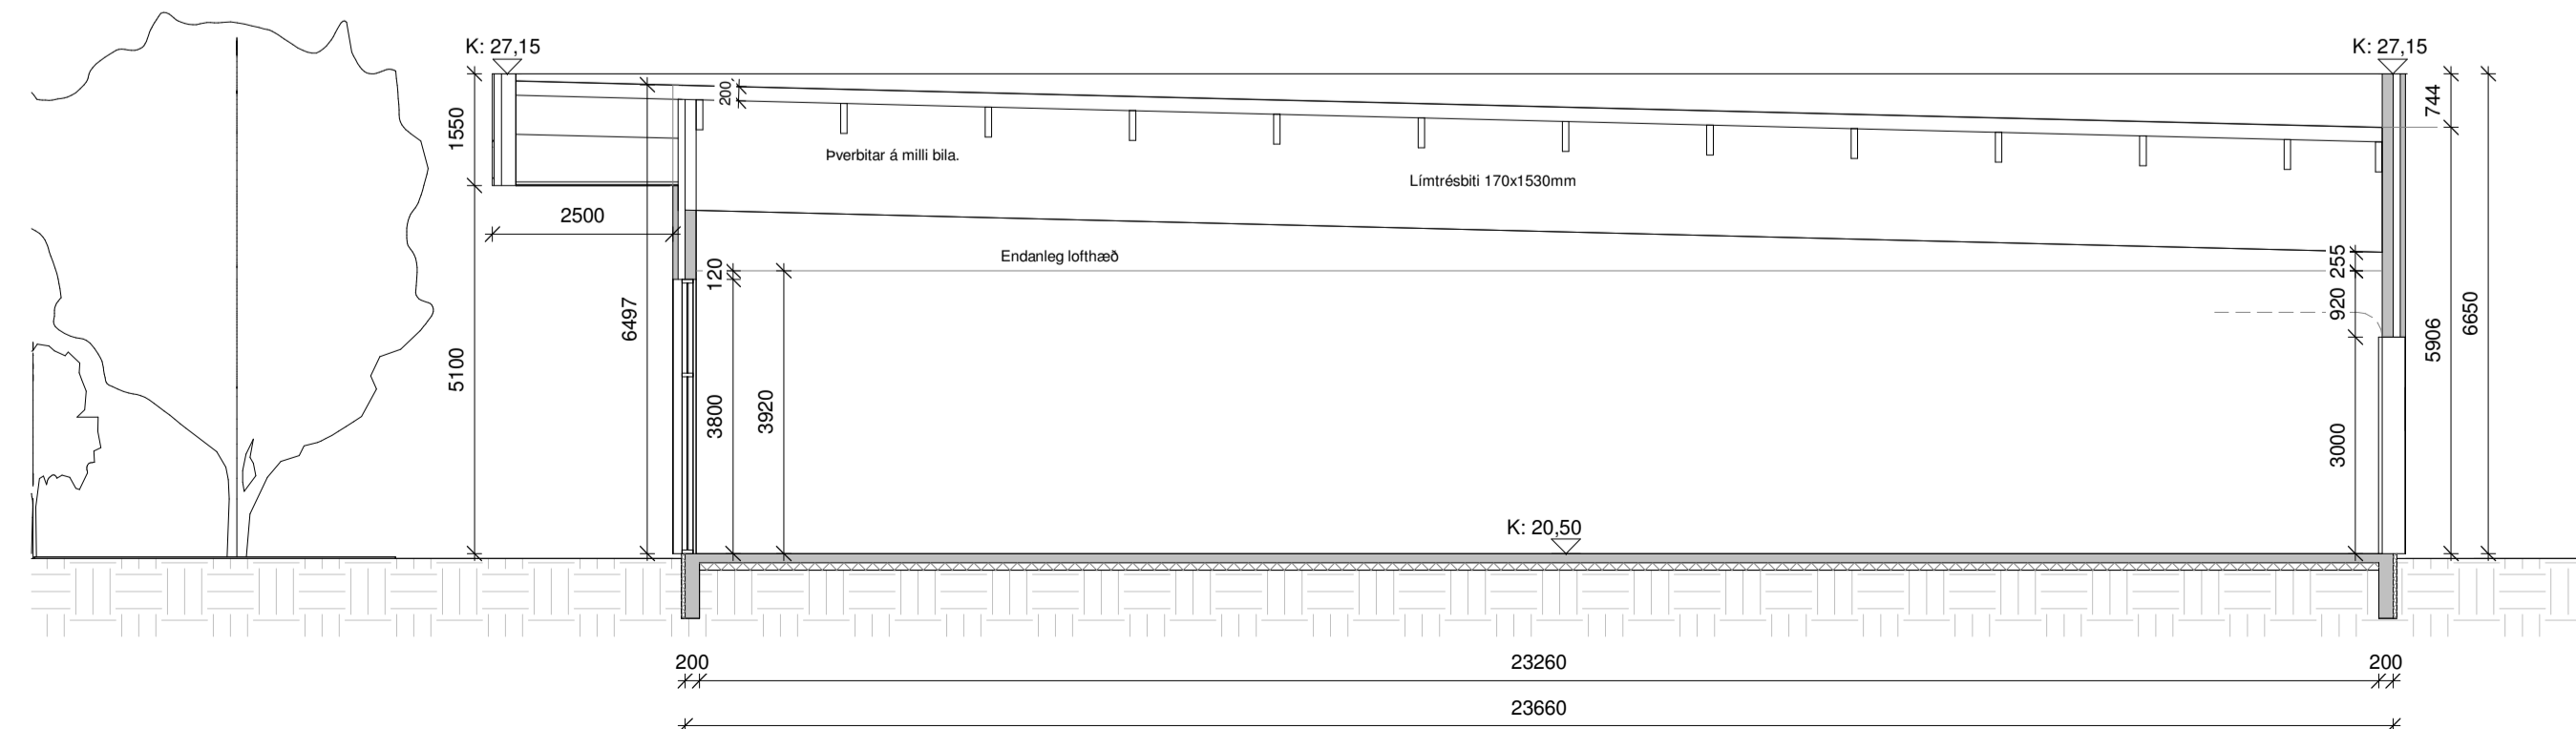

Snið A-A  
1 : 100

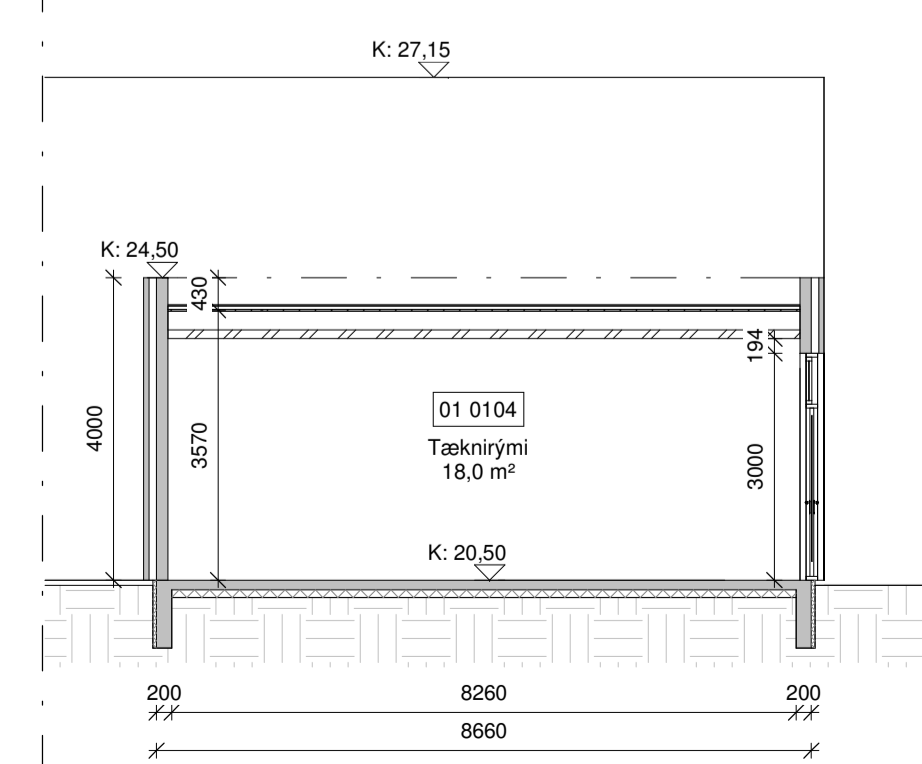

Snið B-B  
1 : 100

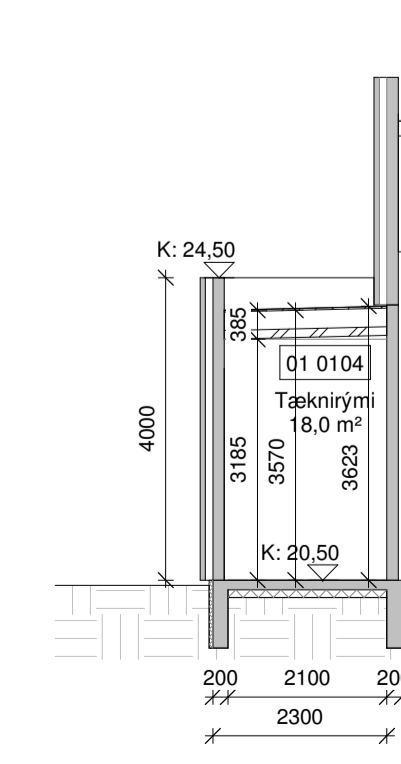

Snið C-C  
1 : 100

Öll mál eru í millimetrum, nema annað sé tekið fram.

Nr.	Breyting	Dagsetning	Yfirlið
VERKHEITI: Larsenstræti 2 800 Selfoss		TEKNIKNUMER: 100	
VERKHLUTE: Aðaluppdrættir Útlit og snið		ÚTGÁFA: A1	
Tekniá: Jödis Ásta Glásdóttir kt. 250775-4299		Bláðstærð: A1	
Hönnuður: Bert Larsen Fróðason kt. 141177-3469		Dagsetning: 31.08.22	
Hönnunartíðni: Bert Larsen Fróðason kt. 141177-3469		Frumútgáfa: 31.08.22	
		Bert Larsen Fróðason Bygginguáætlun og B.S.ú. Sími 644-7899 l@kupostur.larsenfr.is	
VERKNR: 21-03		MKV: 1:100	