



Heiðarstekkur 9a

forhönnun og hugmyndaborð fyrir sérafnotareit


Rebekka Guðmundsdóttir
borgarhönnuður

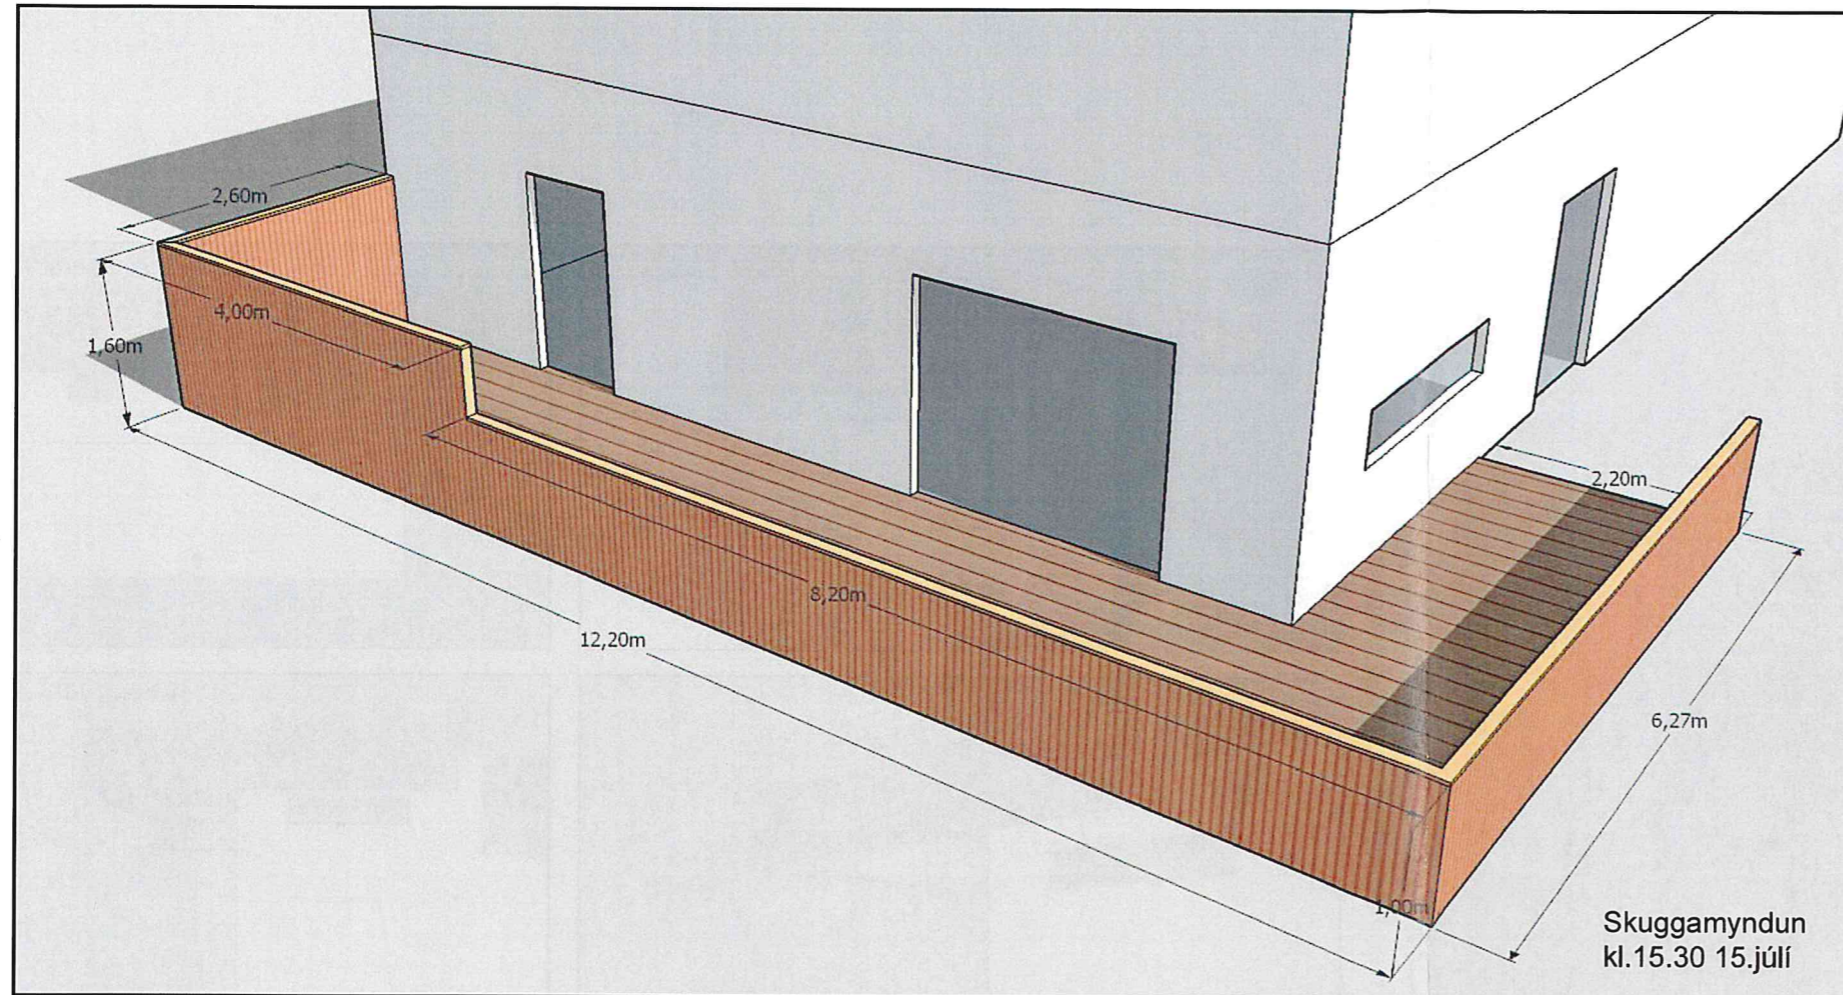

Hugmyndir:

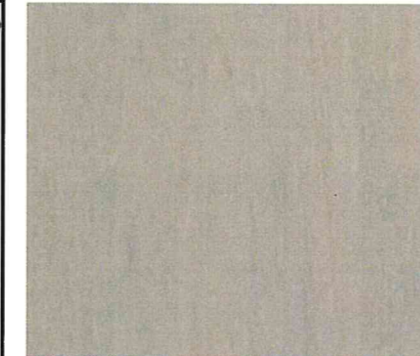

404 Storavan

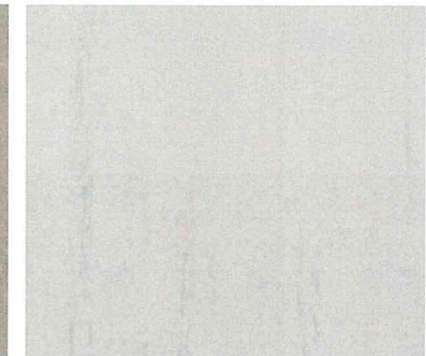

406 Unnen

Hálfbekjandi viðarvörn á skjólvegg. Storavan 404
Hálfbekjandi viðarvörn á gangflöt. Unnen 406



Dæmi um láréttan við og lokun að ofan.

Skilgreiningar:


Sérafnotareitur við Heiðarstekk 9a forhannaður samkvæmt gildandi húsa- og lóðateikningu.

Skjólveggur:



- Skjólveggur er hærri til norðurs og heldur hæð til vesturs en lækkar um 60 cm um einum meter frá svefnherbergisglugga. (nær stofu)
- Viðarborð skjólveggs eru lárétt.
- Viðarborð mynda hreyfingu og eru þrjú breið og 3 grönn o.s.frv (sjá skissu).
- Lýsing er á skjólvegg sem lýsir upp gangflöt, ljós vísar niður.
- Skjólveggur er lokaður að ofanverðu og myndar eina heild og er án hatta.
-
-

Pallur:

- Viðarborð í gangfleti eru breið eins og breiðu fjalir í skjólvegg og eru lögð eins og forhönnun sýnir.

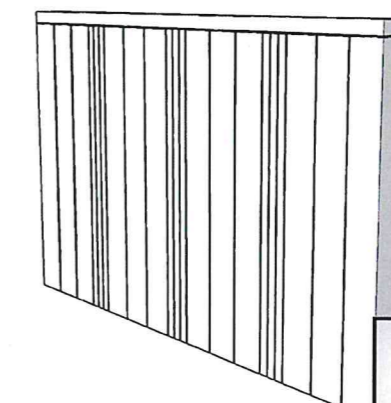

Dæmi um hreyfingu í skjólvegg.

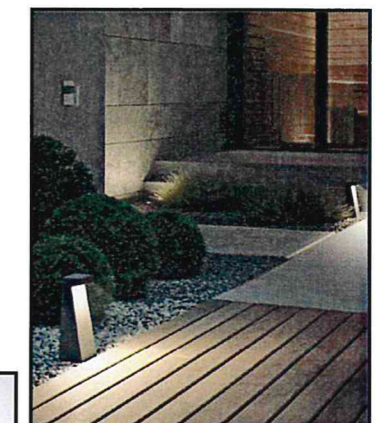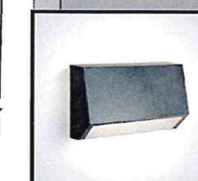

Dæmi um lýsingu á gangflöt. (Sminor)

