




SVEITARFÉLAGIÐ ÁRBORG - DEILISKIPLAGSBREYTING ENGJALAND 2 & 4

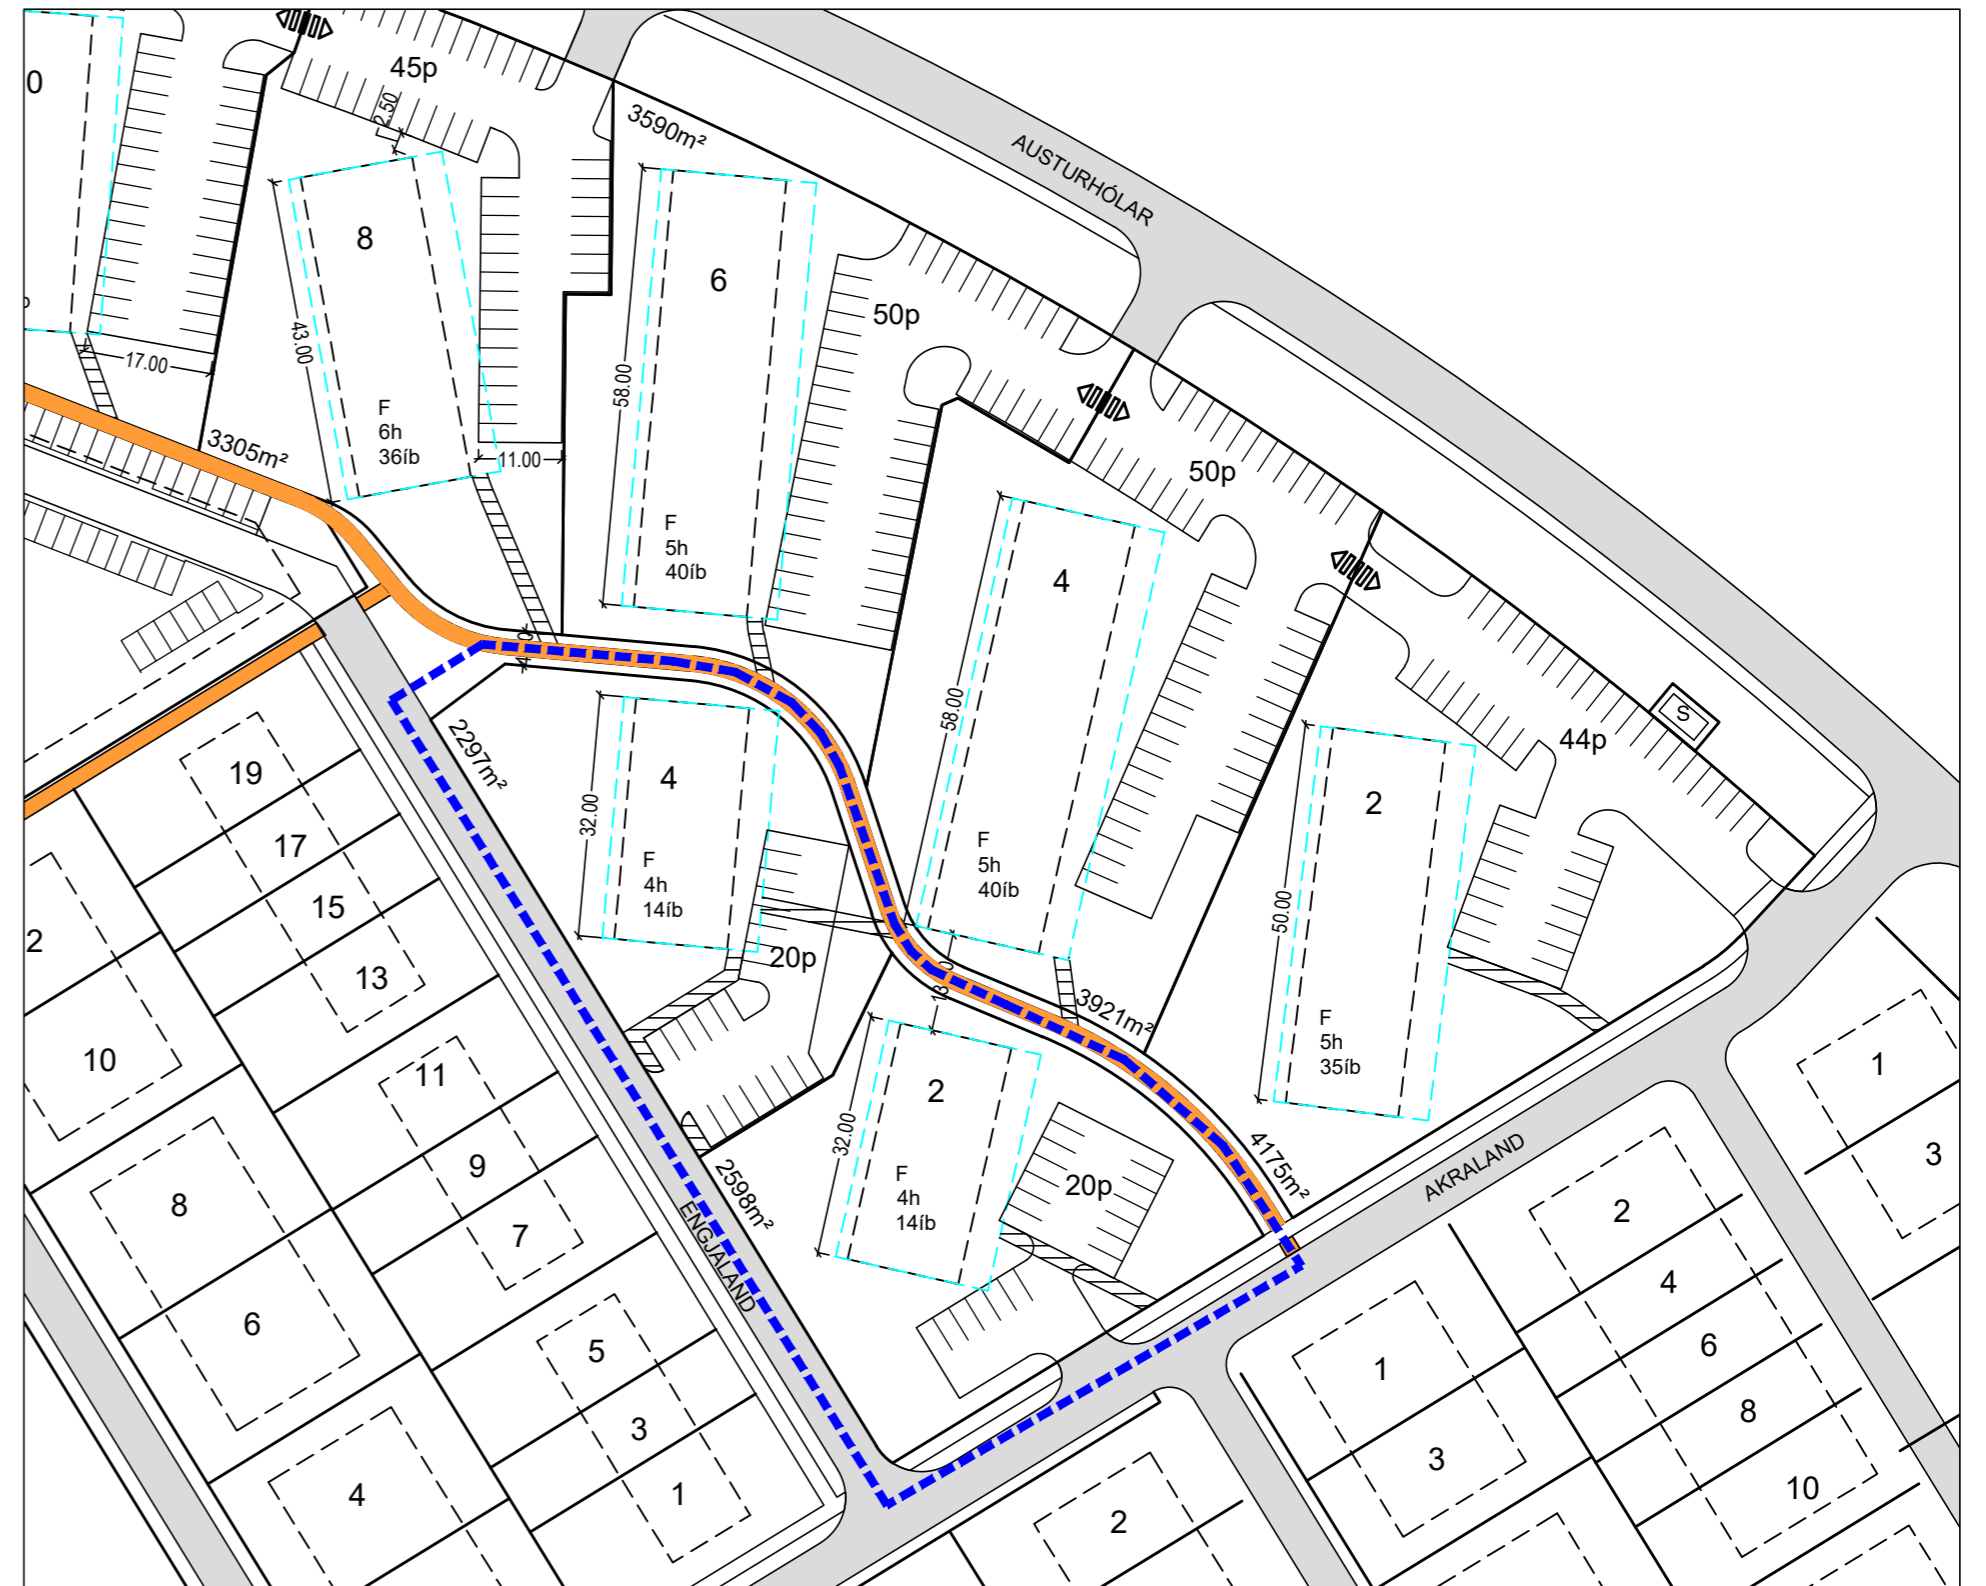

Deiliskipulag fyrir breytingu Mkv. 1:1000



Deiliskipulag fyrir breytingu Mkv. 1:1000



SKÝRINGAR:

- SKIPULAGSSVÆÐI
- LÓÐARMÖRK
- BYGGINGARREITUR
- BYGGINGARREITUR, HÁMARKS
- KVÖÐ UM LAGNALEIÐ HEIM/EDA
- LÓÐARMÖRK
- HÚSNÚMER
- FJÖLBÝLISHÚS
- FJÖLDI HÆDA
- FJÖLDI ÍBÚÐA
- FJÖLDI BÍLASTÆÐA



ADALSKIPULAG ÁRBORGAR 2010-2030
Yfirlitsmynd ekki í kvarða

Deiliskipulag þetta sem auglýst hefur verið skv. 1.mgr.41.gr

skipulagslaga nr 123/2010 með síðari breytingum frá

___/___/2022 til ___/___/2022 var samþykkt í

Bæjarstjórn Árborgar þann ___/___/2022

Samþykkt deiliskipulag var auglýst í B-deild Stjórnartíðinda

___/___/2022

Greinagerð með breytingu:

Um er að ræða breytingu á deiliskipulagi Engjalands 2 og 4 Selfossi. Breytingin felur í sér hækkun á hæð húsa en með skipulagsbreytingunni er heimilt að byggja 4 hæða byggingu en samkvæmt gildandi skipulagi eru heimilaðar 3 hæðir.

Íbúðarfjöldi eykst einnig í hvoru húsi um sig um tvær íbúðir og verða þá 14 íbúðir í stað 12 í hvoru húsi.

Með breytingunni verður íbúðarfjöldi samtals 215 innan skipulagssvæðisins en var áður 211 íbúðir.

Ástæða hækkunar er sú að lóðarhafar hafa hugsað sér að selja bílskúra á hluta 1 hæðar. Íbúðirnar á reitunum eru hugsaðar fyrir eldri fólk þannig að íbúðirnar verða frábrugnar öðrum íbúðum á markaðnum en skipulag þeirra er að hluta til stórar íbúðir með fáum herbergjum og stórum alrymum. Því teljum við nauðsynlegt að bjóða upp á sér bílskúra fyrir hluta íbúðanna.

Í raun er því ekki stefnan að auka íbúðarfjölda innan skipulagssvæðisins heldur er verið að breyta áherslum á íbúamynstri innan svæðisins.

Teljum við einnig að hækkun bygginganna innan svæðisins hafi ekki áhrif á nærliggjandi íbúabyggð þar sem byggingar standa þannig að þær hafa ekki áhrif á aðrar byggingar m.t.t skuggavarpis. Því teljum við breytinguna vera óverulega en meðfylgjandi eru skýringarmyndir sem sýna skuggavarp á svæðið fyrir og eftir breytingu.

Að öðru leyti gilda eldri skilmálar.

Pro-Ark Teiknistofa

Engjaland 2 & 4 - Deiliskipulagsuppráttur

4-18-028

Eiríkur Vignir Pálsson BFI Kt: 010975-4179

Kjartan Sigurbjartsson BFI Kt: 190275-5319

Teikn. K.Sig

Dags. 21.01.2022

Mkv. A2

ÚTPRENTAÐ: 21.1.2022 23:25:48

S-01