


# DEILISKIPULAG VIÐ HULDUHÓL Á EYRABAKKA - ÓVERULEG BREYTING Á DEILISKIPULAGI




YFIRLITSMYND  
EKKI Í KVARÐA

ADALSKIPULAG 2010-2030

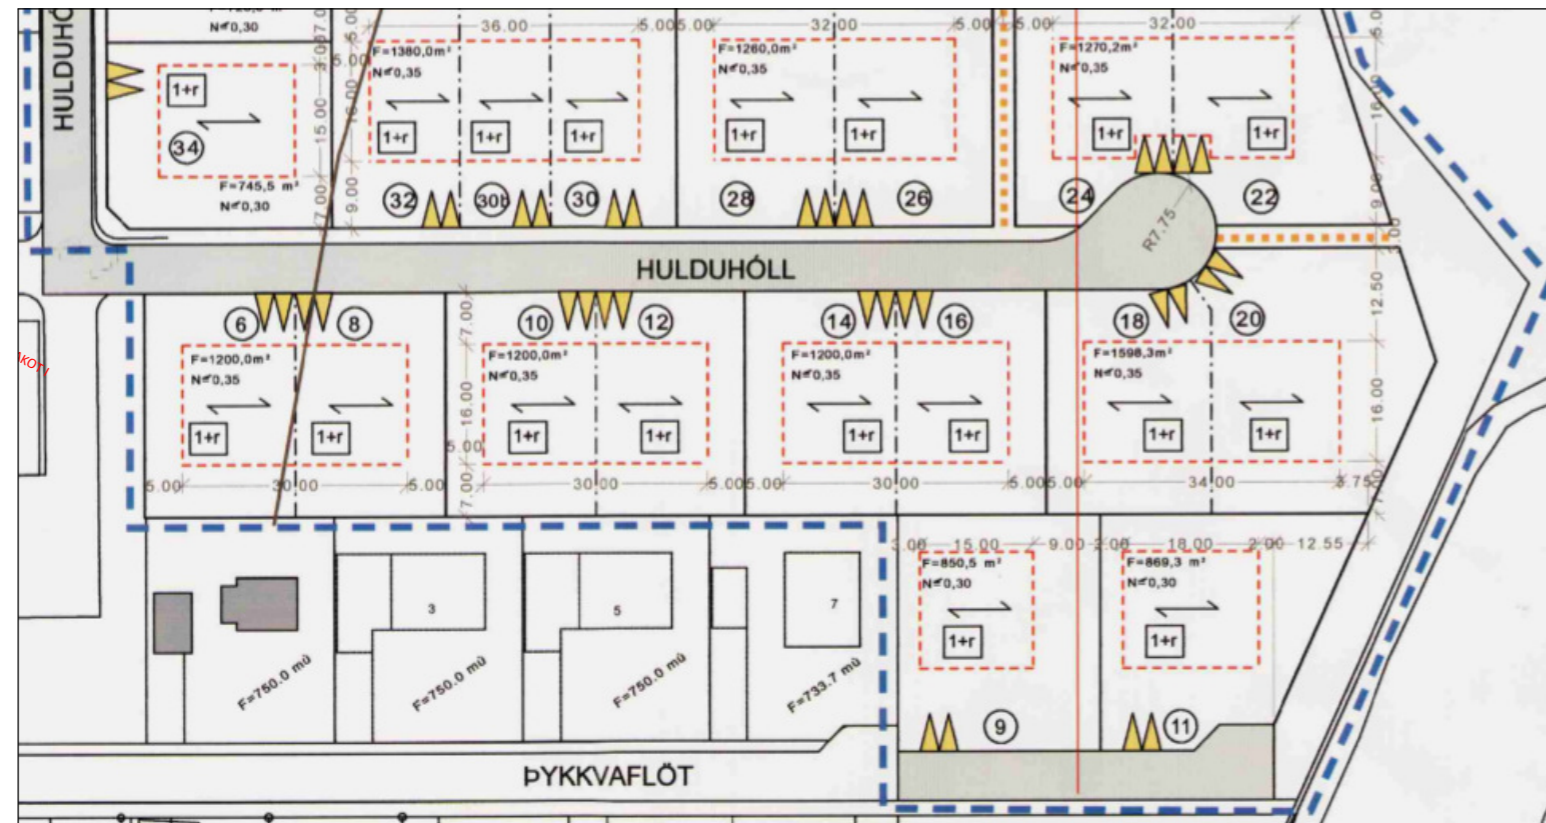


Núverandi deiliskipulag Pykkvaflöt 9  
1 : 1000

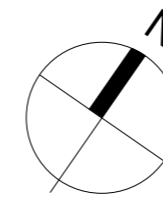


## DEILISKIPULAG Í GILDI

- Núgildandi deiliskipulag við Hulduhól á Eyrarbakka, fyrir lóð Pykkvaflöt 9, deiliskipulag lóðar samþykkt 9.2.2005 af Bæjarstjórn Árborgar.

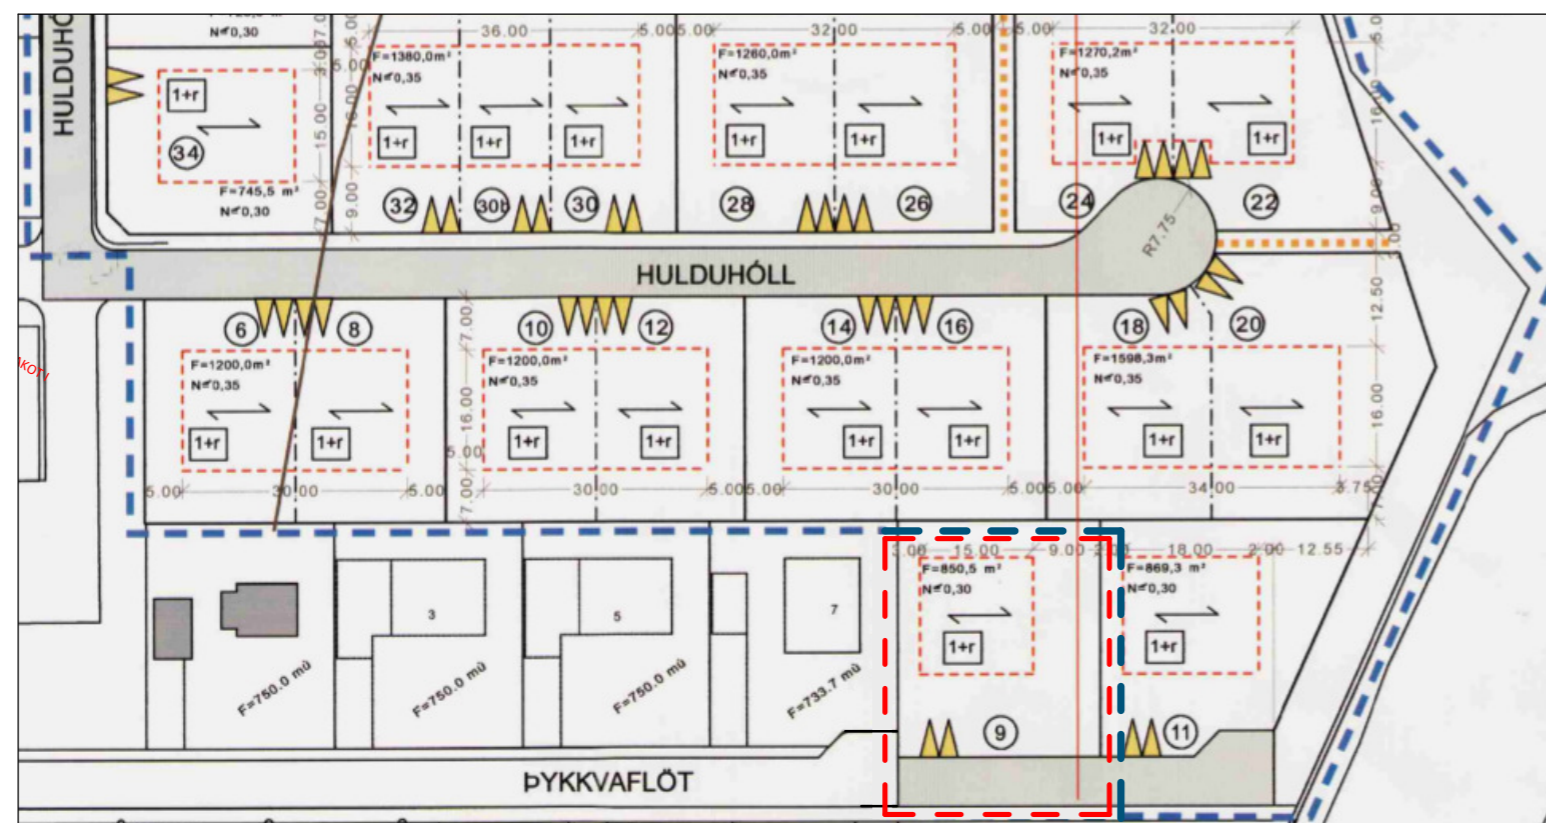

Deiliskipulag eftir breytingu  
1 : 1000

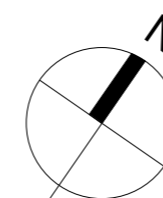

## BREYTING Á DEILISKIPULAGI

Skipulagsmörk færast út fyrir lóð nr. 9 við Pykkvaflöt.

Deiliskipulagsbreyting þessi sem fengið hefur meðferð í samræmi við ákvæði 2. mgr. 43. gr. skipulagslaga nr. 123/2010 var samþykkt í skipulag- og byggingarnefnd

þann \_\_\_\_\_ 20\_\_ og í  
bæjarstjórn Árborgar  
þann \_\_\_\_\_ 20\_\_.

## SKÝRINGAR

- Mörk skipulags
- Mörk breytinga

Öll mál eru í millimetrum, nema annað sé tekið fram.

BR.		Dags.	
VERKHEITI:	Deiliskipulag við Hulduhól 820 Selfoss	TEIKNINÚMÉR:	101
VERKHLUTI:	Deiliskipulag Óveruleg breyting á deiliskipulagi	ÚTGÁFA:	S1
Hönnuður:	Bent Larsen Fróðason kt:141177-3469	Samþykkt:	
Hönnunardagur:	Bent Larsen Fróðason kt:141177-3469	Samþykkt:	
BLADSTÆRD:	A2	DAGS:	27/01/22
VERKNR:	21-32	MKV:	1:100