




Norðvestur hlið
M 1:100

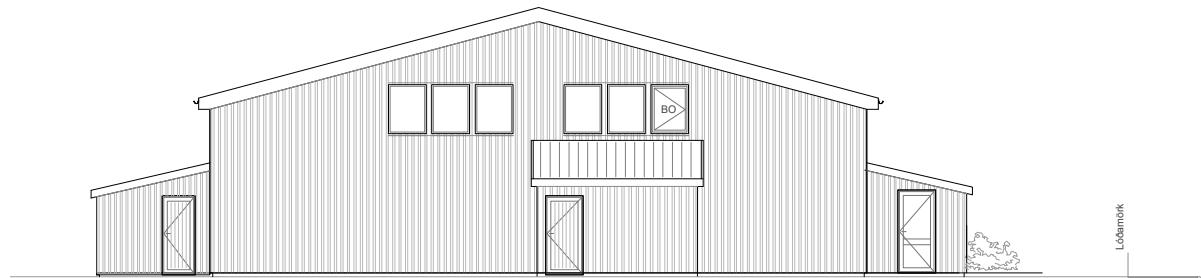

Suðaustur hlið
M 1:100

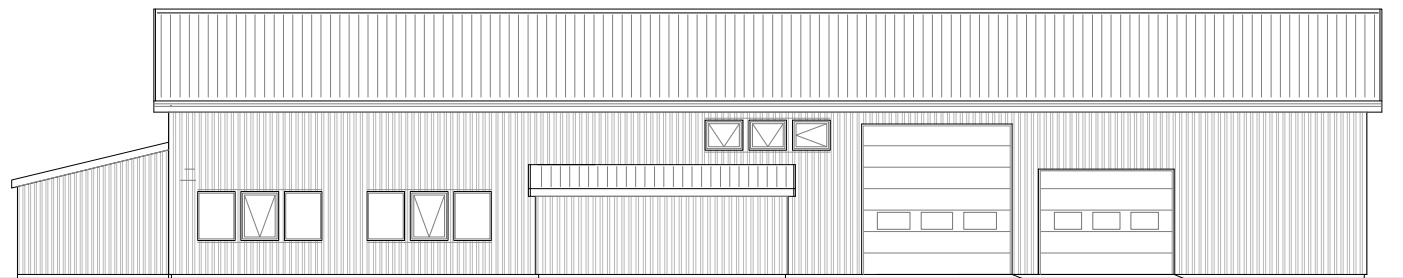

Norðaustur hlið
M 1:100

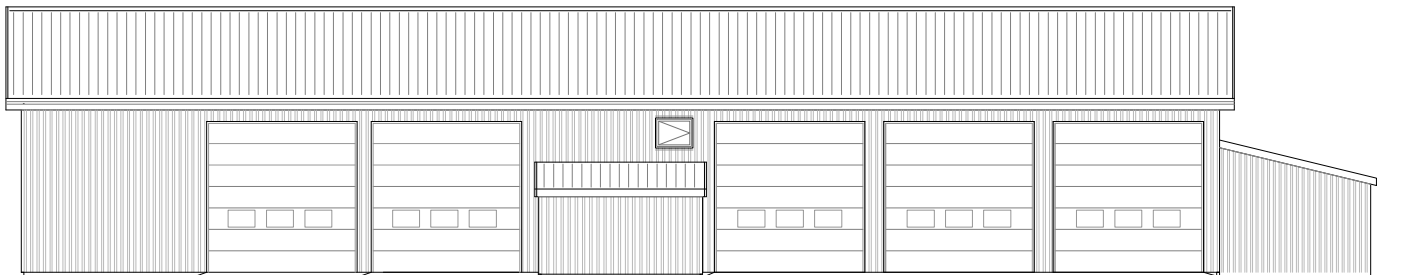

Suðvestur hlið
M 1:100

Vistað 14/07/2022 12:37:43 Úprentun 16:11:06

ÚTG. DAGS. ÚTGÁFUFRILL HANNAÐ TEKNI YFRF.



Eyrangegur 51
Sveitarfélagið Árborg
800 Selfoss


Aðaluppdráttur, breyting
Útlit

TEKNI NÚMÉR	BLAÐSTÆÐ	HANNAÐ
5137-100594	A2	TEKNAÐ: HGS
01_0_02_02		YFRIFRÁÐ: GH
DAGS.	MÆLIKVAÐI	ÚTGÁFA
12.07.2022	1:100	A

Útgáfunúmer og dagsetning aðaluppdráttar:

Höfundur:

Höfundunúmer:

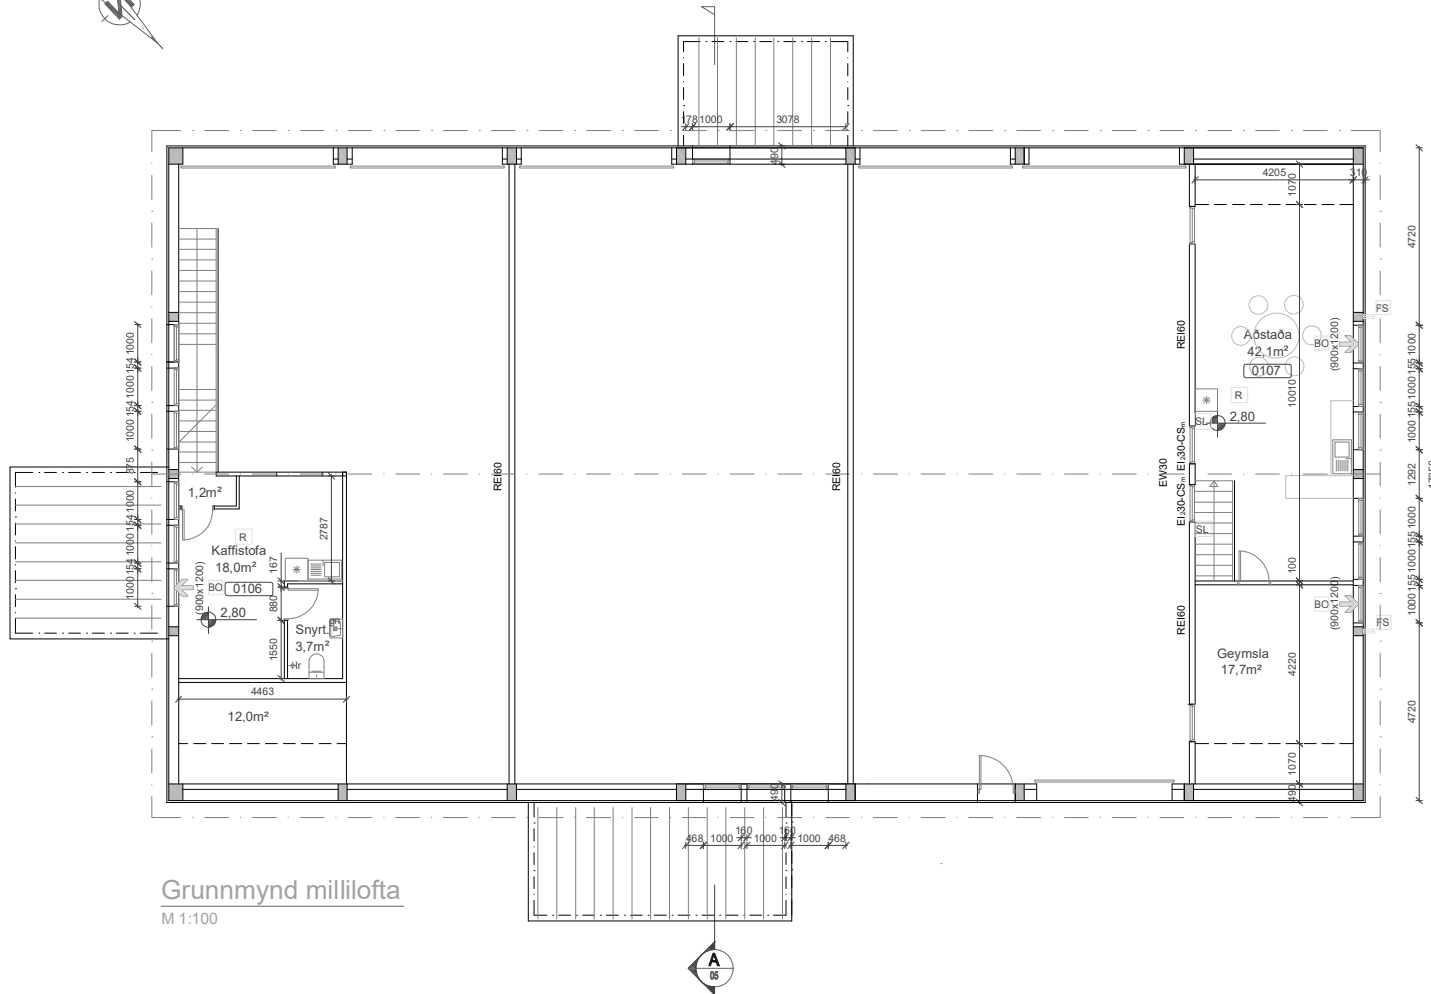

Grunnmynd millilofta

M 1:100

Vistað 14/07/2022 12:37:43

Útprintun 16:12:21

ÚTGA. DAGS. ÚTGAUFERILL

HANNAÐ TEIKN. YFIRF.



Eyravegur 51

800 Selfoss
Íónaðarhús

Aðaluppdráttur
Grunnmynd


TEIKNINÖMUR	BLAÐSTÆRÐ	HANNAÐ:
5137-100584	A2	TEIKNAR: HGS
01_0_02_04		YFIRFARIR:

DAGS.	MÆLKVÆÐI	ÚTGAFA
12.07.2022	1:100	A

Útgáfunúmer og dagsetning aðaluppdráttar:

Höfundur:

Höfundurafstítt:

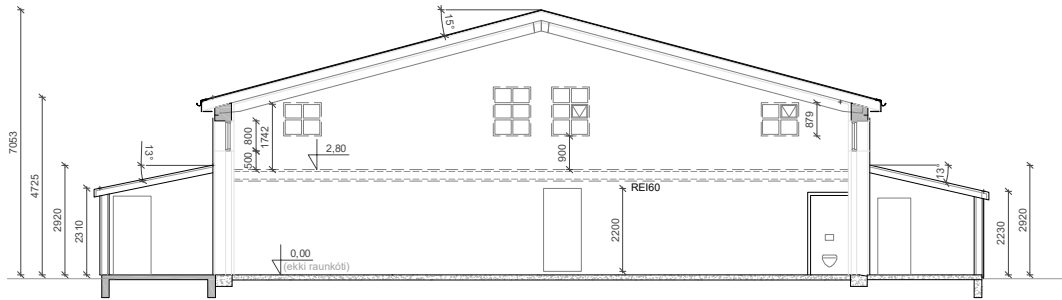

Snið A-A
M 1:100

Valið 14/07/2022 12:37:43 Úprentun 15:13:03

ÚTG. DAGS. ÚTGÁFUPERILL HANNAÐ TEKN. YFIRF.

Skráningartafla: Eyravegur 51				Skrásetjari: Herólfur Guðrún Svendsdóttir														
Landeignanúmer: 162010				Kennitala: 300785-3449														
Matshlutanúmer: 01				Dags: 14/07/2022														
Prenta				Útgáfa: 5.00														
Uppskipting og lýsing				Stærðir														
D0	D1	D2	D3	D4	D5	D5M	D6	D7	D8	D9	D10a	D10b	D11	D12	D13	D14	D15	
Lokun	Rými hæð-röð	Notkun texti	Höfuð-flokkun	Eignar-hald	Botni/votur m²	Míflotur m²	Stögar m²	Op m²	Brúttóflotur m²	Brúttóflotur sh < 1,8	Salarhæð min	Saarnhæð max	Brúttó rúmmál m³	Nettóflotur m²	Bert flatarmál m²	Reiknitala skiptarúmmáls	Skipta-rúmmál m³	
		Matshluti			806.2	108.7	11.9	3.6	711.3	0.0			3,527.6	646.1	702.7		3,997.696	
		Botn											121.2					
	01	1. Hæð			806.2	108.7	11.9	3.6	711.3	0.0			3,406.4	646.1	702.7			
A	0101	Vinnusalur	N	0101	177.2		6.8		177.2		1.90	7.05	679.6	158.8	177.2	5.53	878.164	
A	0102	Vinnusalur	N	0102	157.0				157.0		4.73	7.05	626.3	147.8	157.0	5.90	872.020	
A	0103	Inngangur	U	0102	11.5				11.5		2.31	2.92	29.9	8.5	11.5	2.60	22.100	
A	0104	Dæluskur	N	0102	13.2				13.2		2.23	2.92	34.3	10.9	13.2	2.60	28.340	
A	0105	Vinnusalur	N	0105	238.7		5.1	3.6	235.1		4.73	7.05	1,413.9	219.1	235.1	5.92	1,297.072	
A	0106	Kaffistofa	N	0101		37.0			37.0					34.9	37.0			
A	0107	Aðstaða	N	0105		71.7			71.7					59.8	71.7			
A	0108	Inntök	T	X	8.6				8.6		2.31	2.92	22.4	6.3				
Athugasemdir																		
Gryfjur eru staðsettar í rými C105. Búð er að gera ráð fyrir þeim inn í rúmmáli.																		
Sameignir sumra																		
	Eignar-hald	Notkun texti	Y-eignarhald	Notkun texti	Reikni-regla	Eignarhlutur												
							Skiptarúmmál											
							Séreign m² án sameignar	Séreign og sameign m²										
	0101	Vinnusalur			214.2	878.164	878.164	878.164										
	0102	Vinnusalur			181.7	922.460	922.460	922.460										
	0105	Vinnusalur			306.8	1,297.072	1,297.072	1,297.072										
		Alls			702.7	3,097.696	3,097.696	3,097.696										



Eyravegur 51
800 Selfoss
Iðnaðarhús

Aðaluppdráttur
Snið og skráningartafla

TEIKNINGMÖR 5137-100594
01_0_02_05

BLAÐSTÆRÐ A2
YFIRFARER GH





HANNAÐ: HGS

DAGS. 12.07.2022
MÆLIKVAÐI 1:100
ÚTGÁFA A

Útgáfunúmer og dagsetning aðaluppdráttar:

Höfundur:

Höfunduneyti:

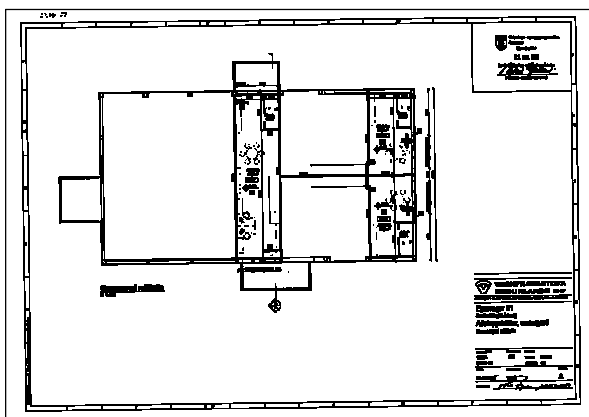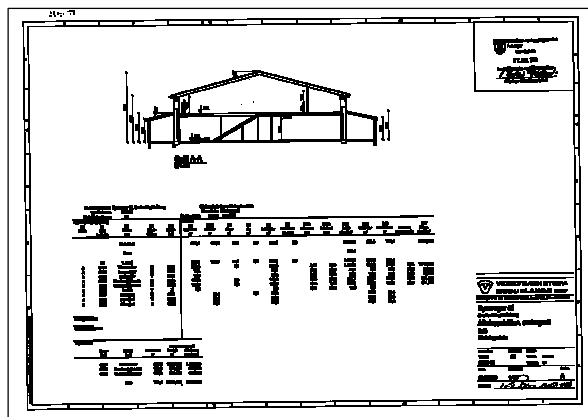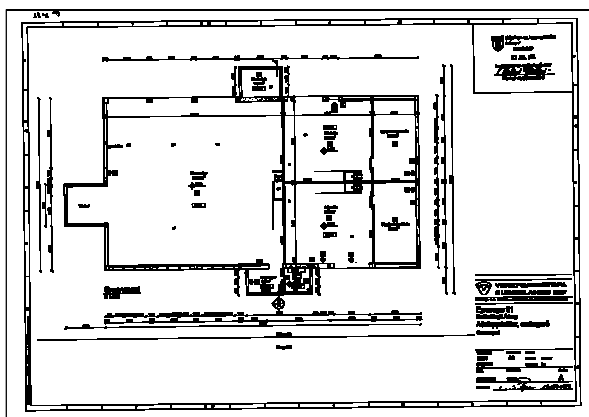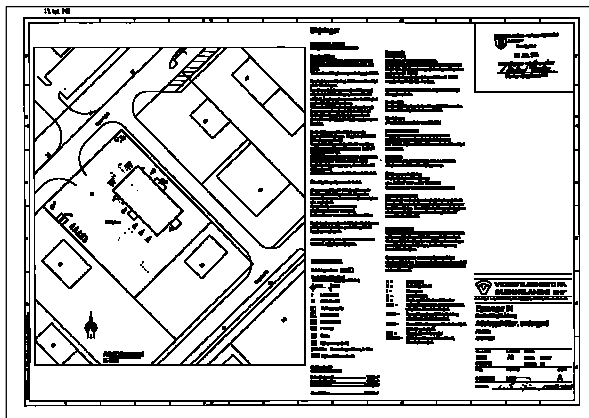

Valið 14/07/2022 12:37:43 Úprentun 15:13:59

ÓTG. DAGS. ÓTGAFUPERILL HANNAÐ TEKNI. YFIRF.



Eyravegur 51
800 Selfoss
Iðnaðarhús

Aðaluppdráttur
Teikningar fyrir breytingu

TEIKNINGNúmer	BLAÐSTÆR	HANNAÐ
5137-100594	A2	TEIKNAG: HGS
01_0_02_06		YFIRFAR:

DAGS.	MELKYRÐI	ÓTGÁFA
12.07.2022		A

Ógiltisnúmer og dagaþing skiluppdráttar.

Höfundur:

Höfundasigill: