


Grunnmynd - mkv. 1:200

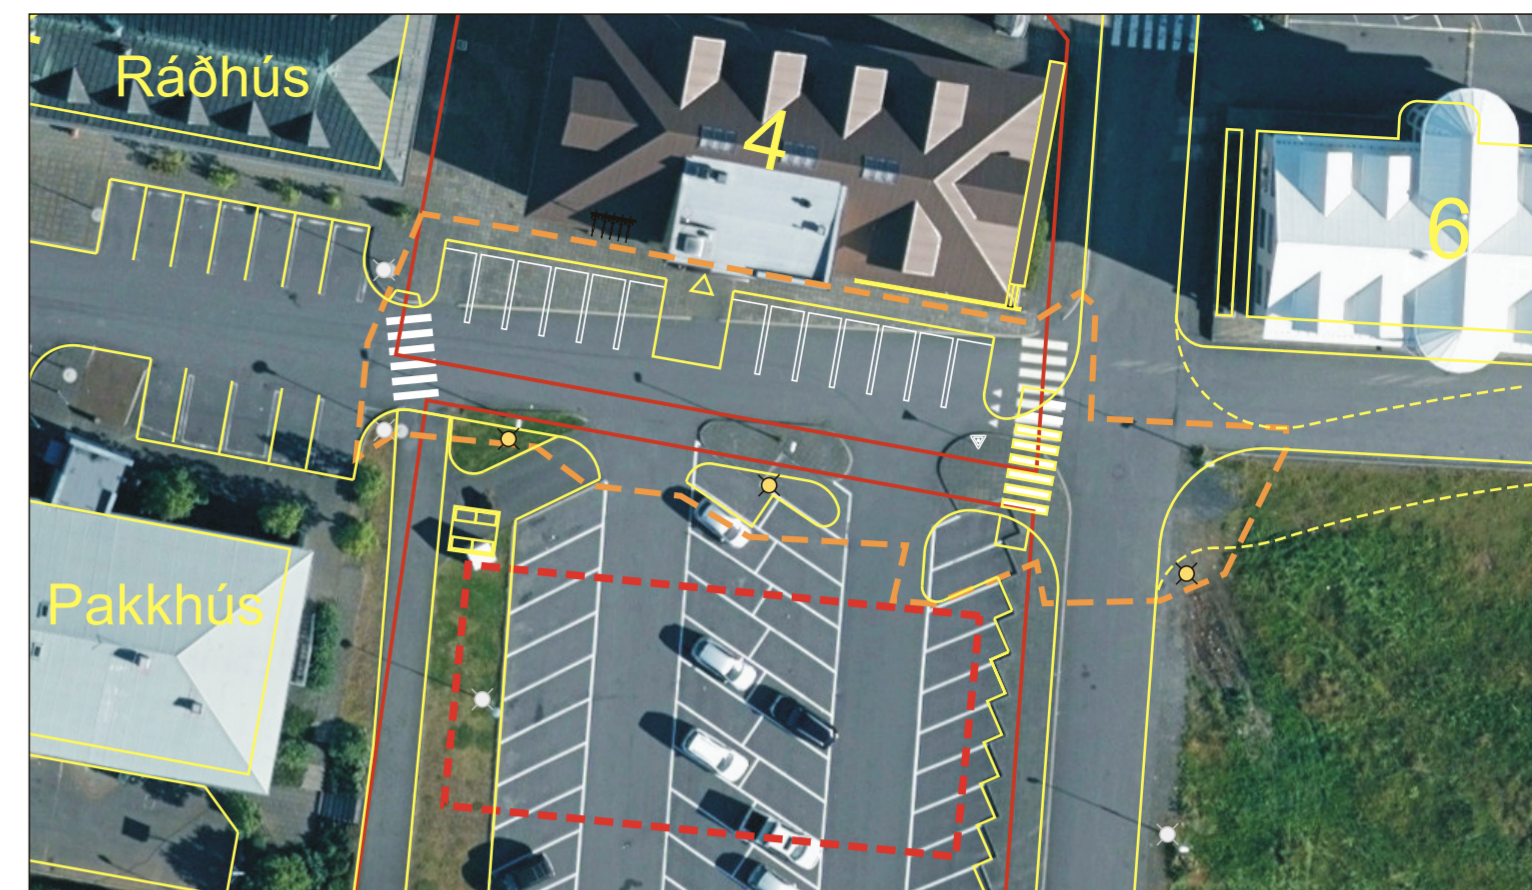


Yfirlitsmynd af svæðinu - mkv. 1:500

Meðfylgjandi tillaga að frágangi bílastæðis framan við Austurveg 4, er í samræmi við gildandi deiliskipulag. Vestast á bílastæðinu er kvöð um gangandi umferð. Um er að ræða breytingu á götustefnu og 14 ný bílastæði framan við Austurveg 4. Staðin fá sömu stefnu og núv. bílastæði framan við ráðhús. Breytt götustefna hefur áhrif á núv. bílastæði austan við Pakkhús og kallar breytingin á færslu á steiptum umferðareyjum, ljósastaurum, niðurföllum og umferðarmerkjum. Fjögur bílastæði sunnan við götu munu fara forgörðum við breytinguna.

Sunnan við Austurveg 4 eru lagðar 30x30x6 hellur og er sú lögn í samræmi við hellulögn umhverfis ráðhús. Í umferðareyjum skal endurnýta 40x40 hellur. Kantasteinn er 15cm hárvélsteyptur (eða forsteyptur smellukantsteinn) og skal gera ráð fyrir niðurtekum fyrir umferð gangandi og hjólandi. Framan við inngang kemur sérmerkt bílastæði fyrir hreyfihamlaðra. Núverandi sorpskýli er á lóð nr. 4a og verður það stækkað þegar byggt verður á lóðinni og verður þá sameiginlegt fyrir báðar lóðir. Gert er ráð fyrir að allt malbik verði endurnýjað.

Flytja þarf 2 niðurföll að kanti. Áður en framkvæmdir hefjast skal hæðarmæla götu og stétt og hæðarsetja stéttir og malbik á grundvelli mælingar. Gert er ráð fyrir snjóbræðslu framan við inngang og á bílastæði hreyfihamlaðra. Kanna þarf núverandi snjóbræðslulagnir.

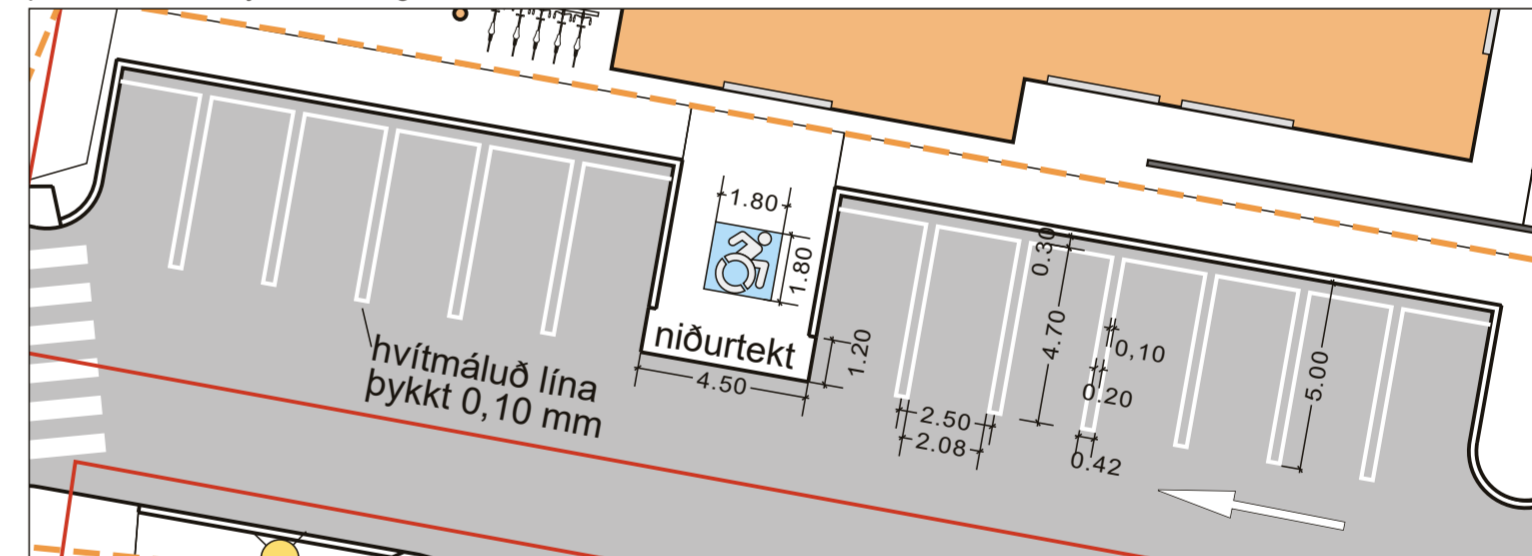

Sérteikning af bílastæði - mkv. 1:200

Skýringar:

- Verkmörk
- Lóðarmörk skv. lóðarbl. útg. 7.6.2019
- Núv. götukantur
- Núv. götukantur vijkandi
- Nýr götukantur
- Framtíðarkantur skv. dsk.
- Nýtt malbik
- Málaðar bílastæðalínur
- Byggingarreitur skv. deilisk.
- Hellulögn 30x30 cm
- Endurlögn á 40x40 cm
- Hellulögn 20x10x8 cm
- Núv. niðurföll
- Ljósastaur
- Umferðarskilti - biðskylda

Meðfylgjandi er gróf kostnaðaráætlun, dags. 9. des. 2021

HEITI VERKS:

SVEITARFÉLAGIÐ ÁRBORG
AUSTURVEGUR 4 SELFOSSI

HEITI TEKNINGAR:

Bílastæði - suðurhluti lóðar
FRUMHÖNNUN

VERKNR:	MKV:	TEKNIÐ NR:
220-017	1:200 í A2	
TEIKNAD AF:	HANNAÐ AF:	DAGS. TEIKN:
eek / sg	sg	9. des. 2021
YFIRFARIR / UNDIRSKRIFT:	TEIKN. BREYTT:	

