


Deiliskipulag eftir breytingu m/húsagerð  
1 : 1000

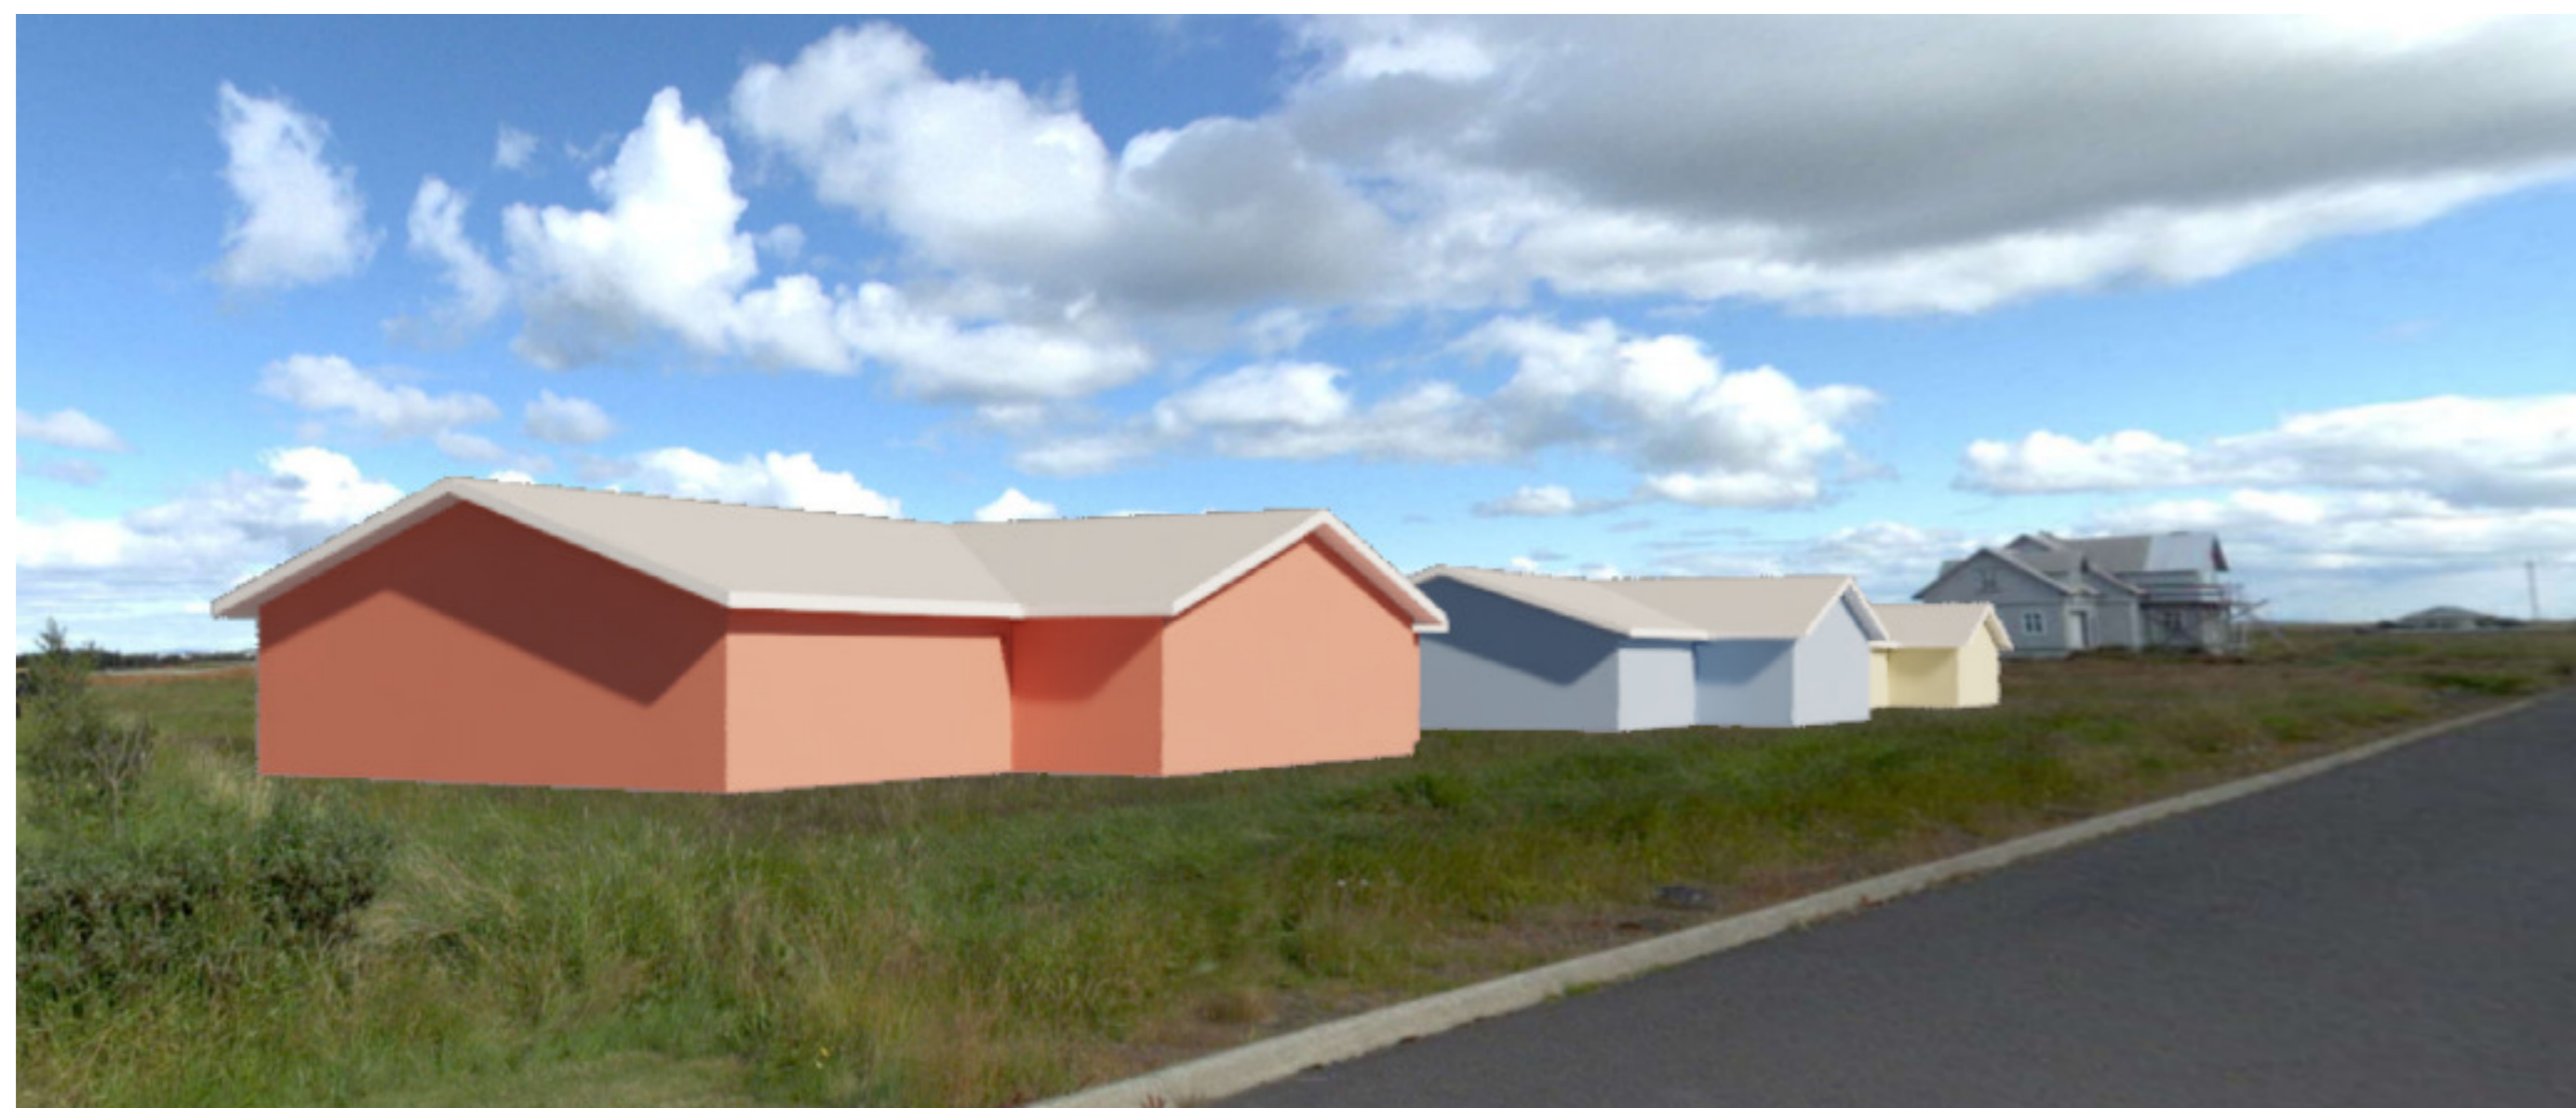

Áætlað er að mismunandi litur verði á húsunum, en öll húsinu verða með hvítum gluggum og þakkanti og gráu þaki eins og núverandi hús við götuna.

Öll mál eru í millimetrum, nema annað sé tekið fram.

BR.		Dags.	
VERKHEITI:	Deiliskipulag Mundakotshverfi 820 Eyrarbakki	TEIKNINÚMÉR:	XXX
VERKHLUTI:	Deiliskipulag Götumynd	ÚTGÁFA:	S1
Hönnuður:	Bent Larsen Fróðason kt.141177-3469	Samþykkt:	
Hönnunarstjóri:	Bent Larsen Fróðason kt.141177-3469	Samþykkt:	
BLADSTÆRD:	A2	DAGS:	07/06/21
VERKNR:	21-32	MKV:	1:1000



Bent Larsen Fróðason  
Byggingafræðingur B.Sc  
Sími 844-7699  
tölvupóstur: bent@larsenhr.is