




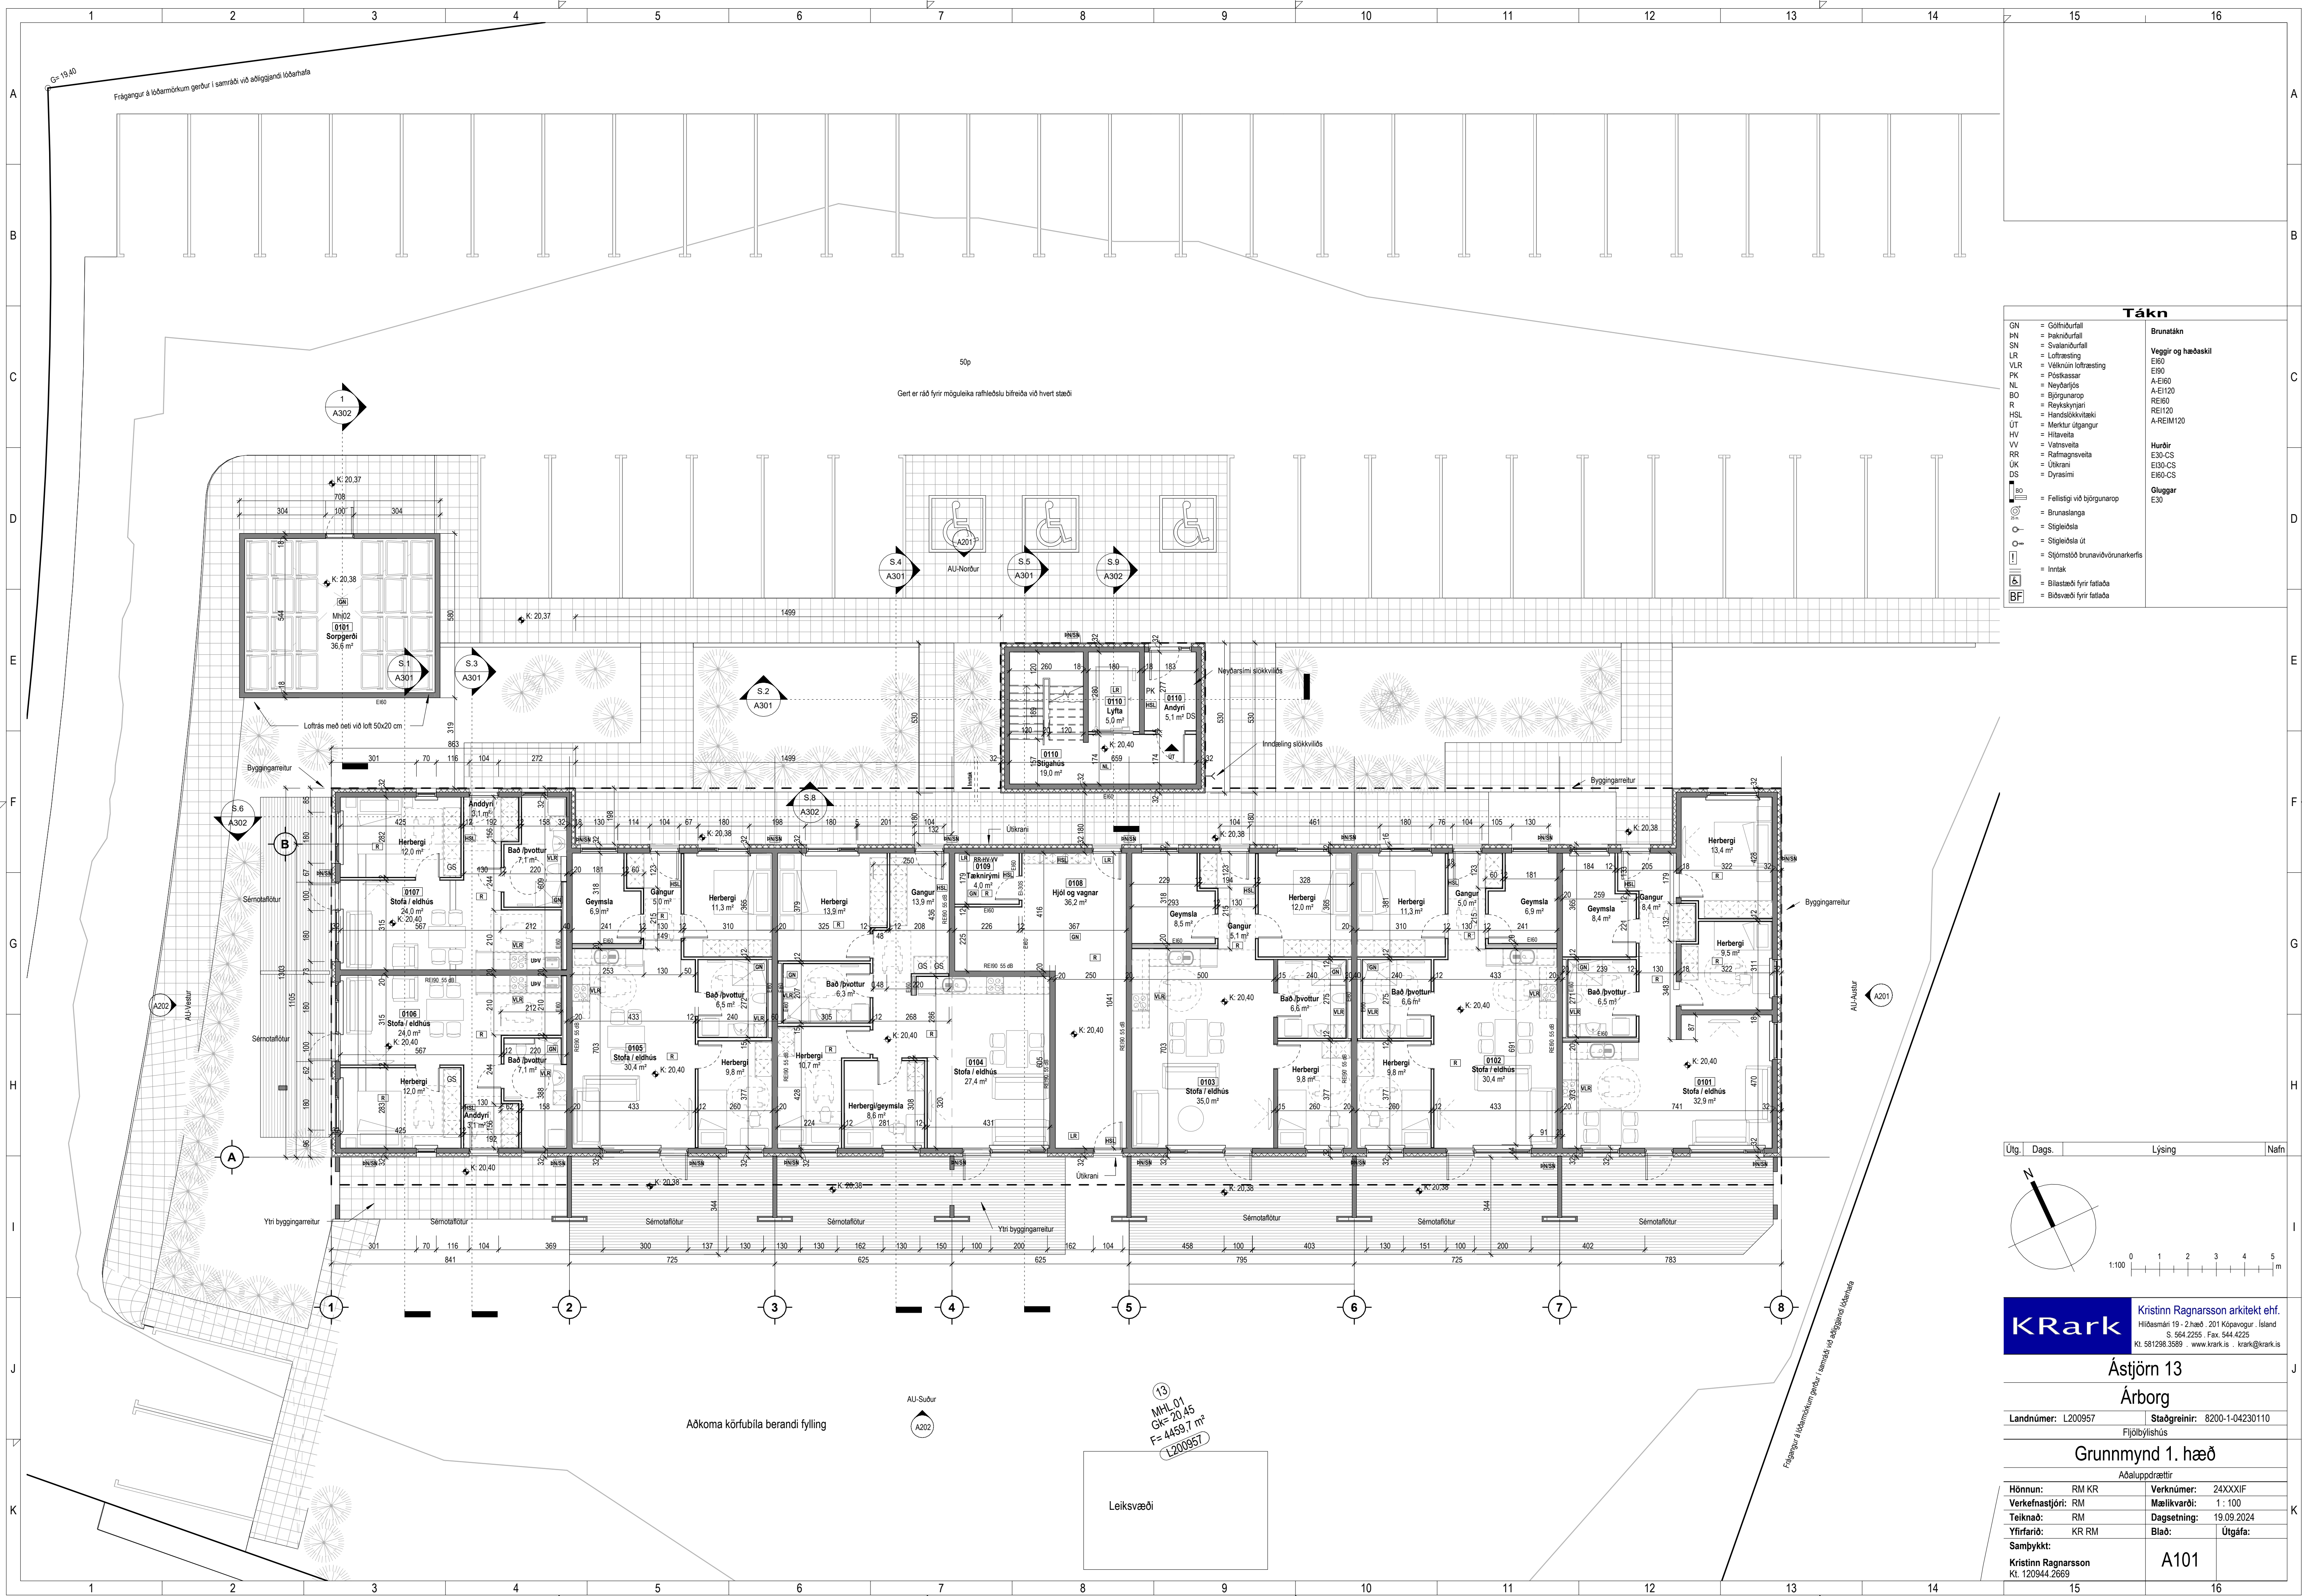

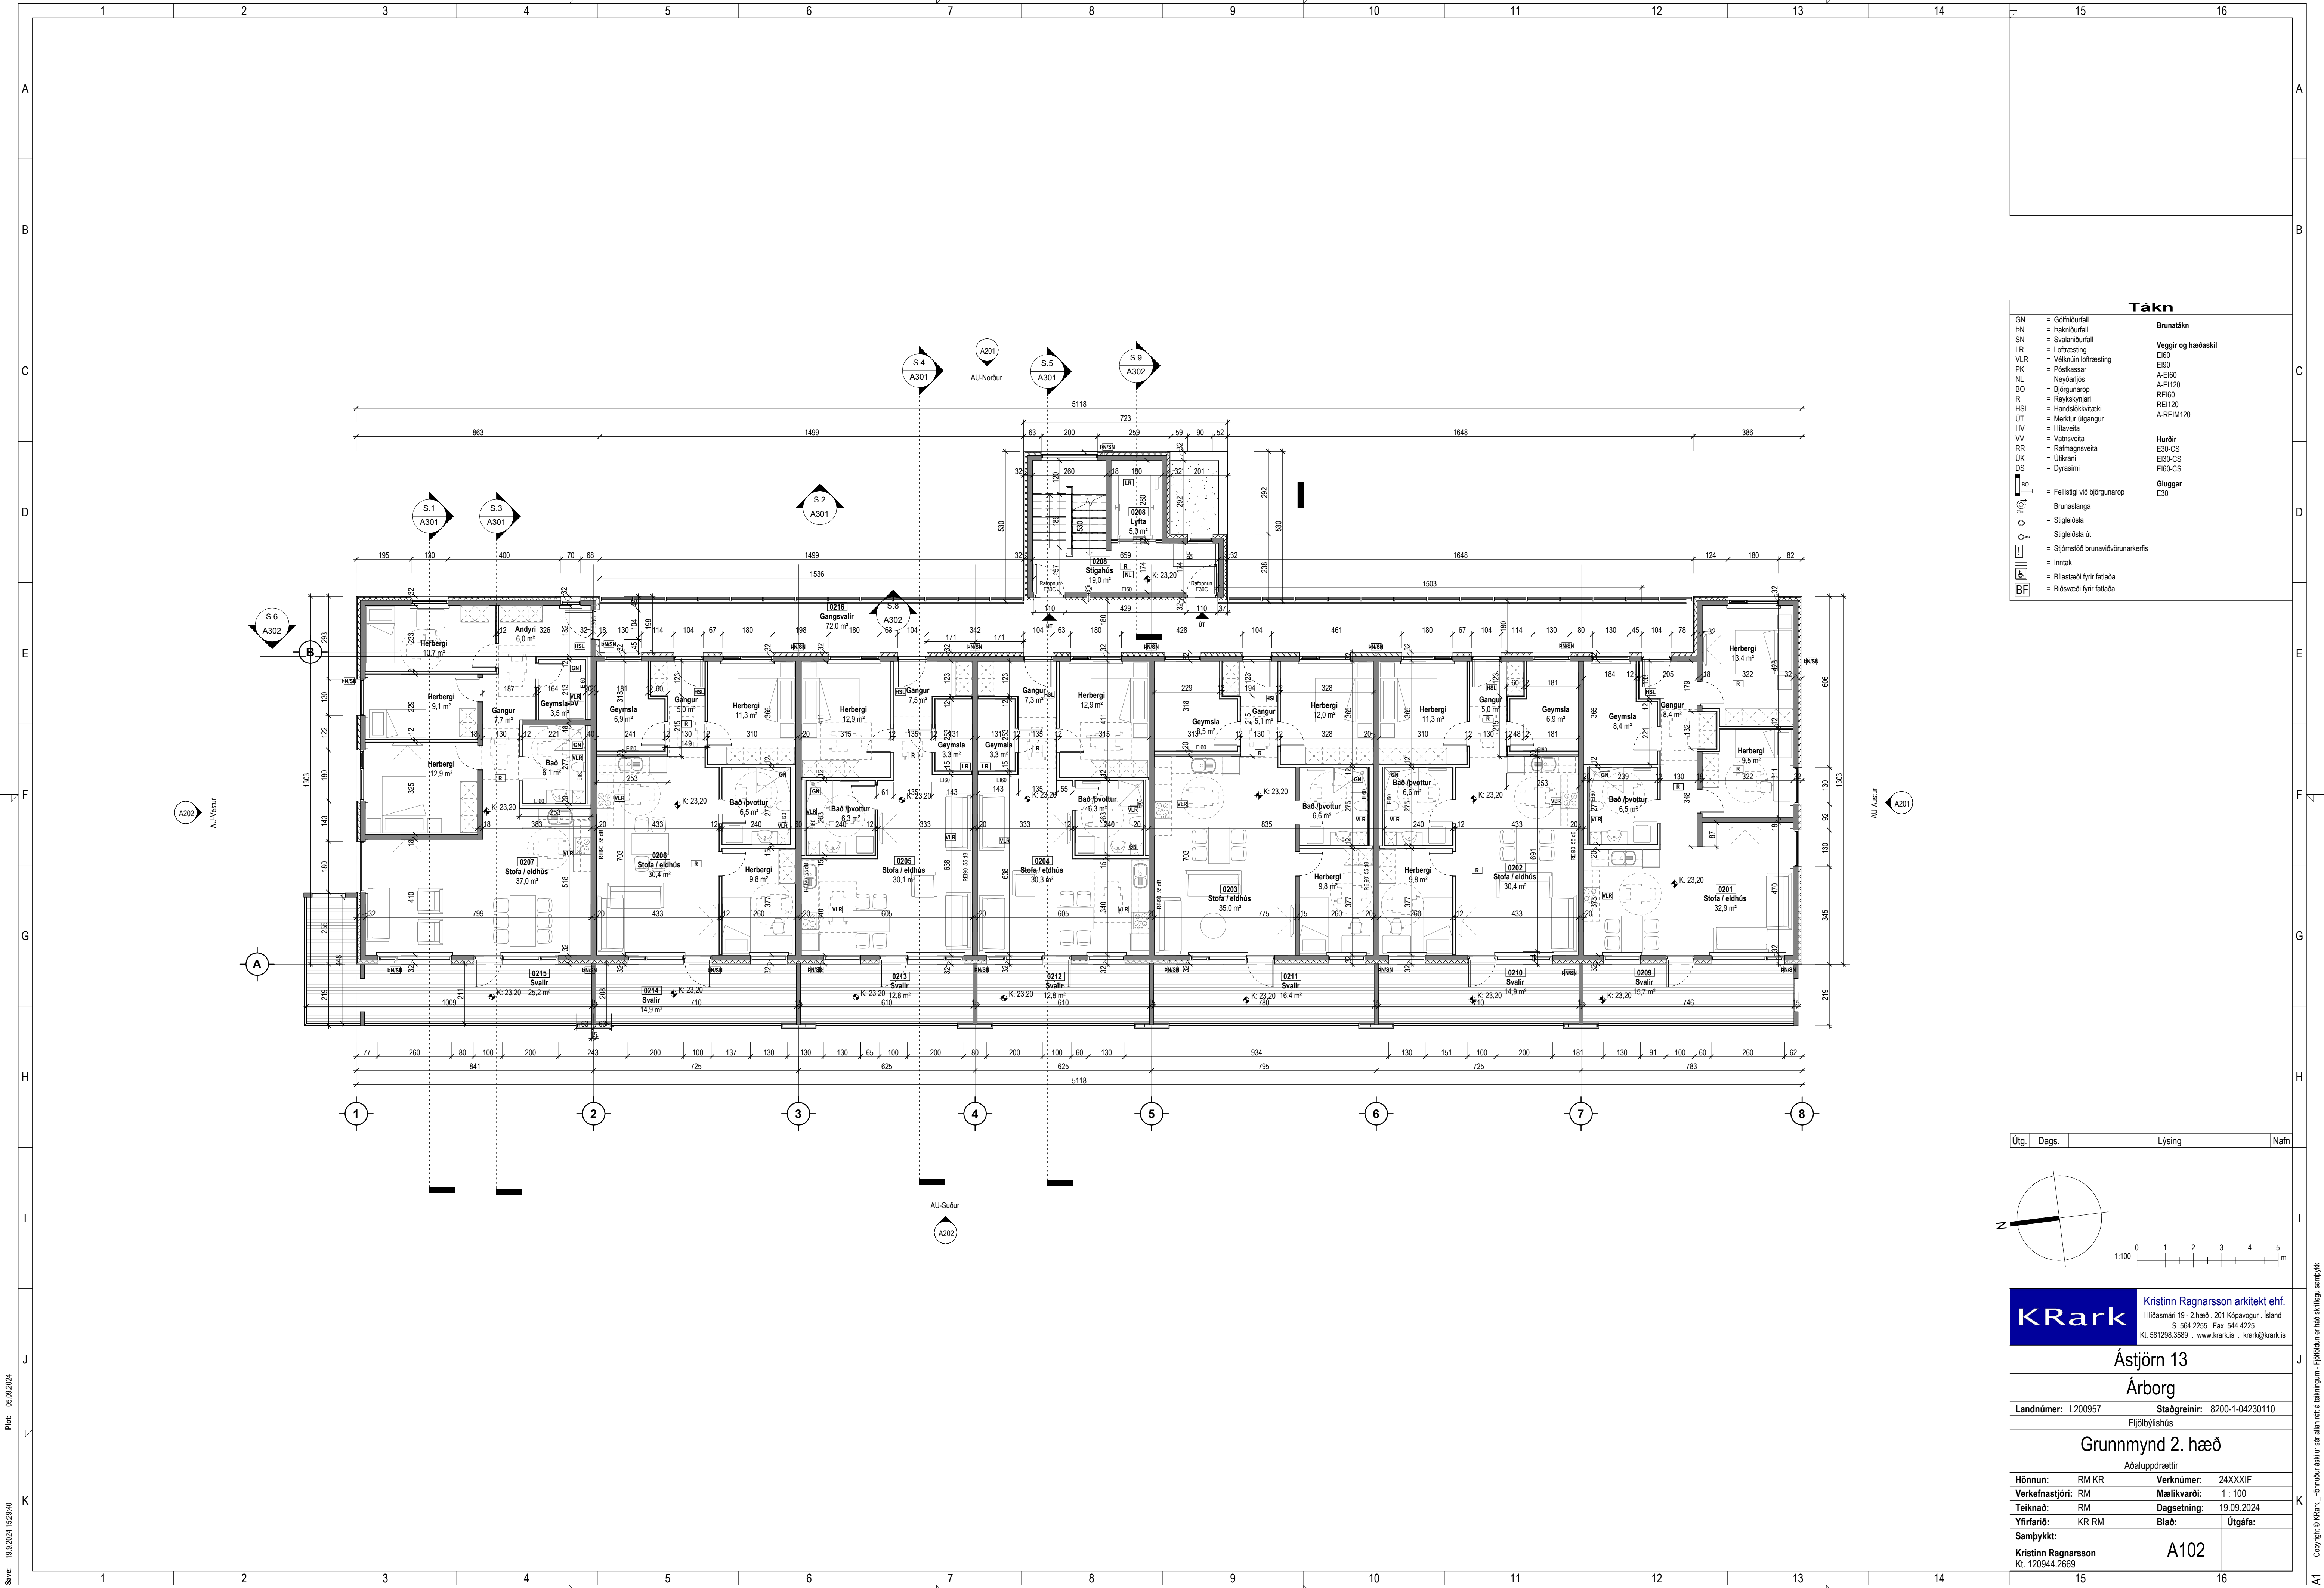


Tákn	
GN	= Gólfurfall
PN	= Þakurfall
SN	= Sveigufall
LR	= Loftfæsting
VLR	= Vélknúin loftfæsting
PK	= Póskassar
NL	= Neyðarjós
BO	= Björgunarpönn
R	= Reykskýngjafi
HSL	= Handslökkvæðki
UT	= Merktur útgangur
HV	= Hitaveita
VV	= Vátraveita
RR	= Rafmagnaveita
UK	= Útkrani
DS	= Dýrasími
BO	= Felliðgi við björgunarpönn
BR	= Brunaslanga
SL	= Stigleiðsla
SL	= Stigleiðsla út
SL	= Stjórnstöð brunavörðunarkerfis
IN	= Inntak
BF	= Biliðstæði fyrir fatlaða
BF	= Biliðstæði fyrir fatlaða
Brunatákn	
Veggir og hæðaskil	

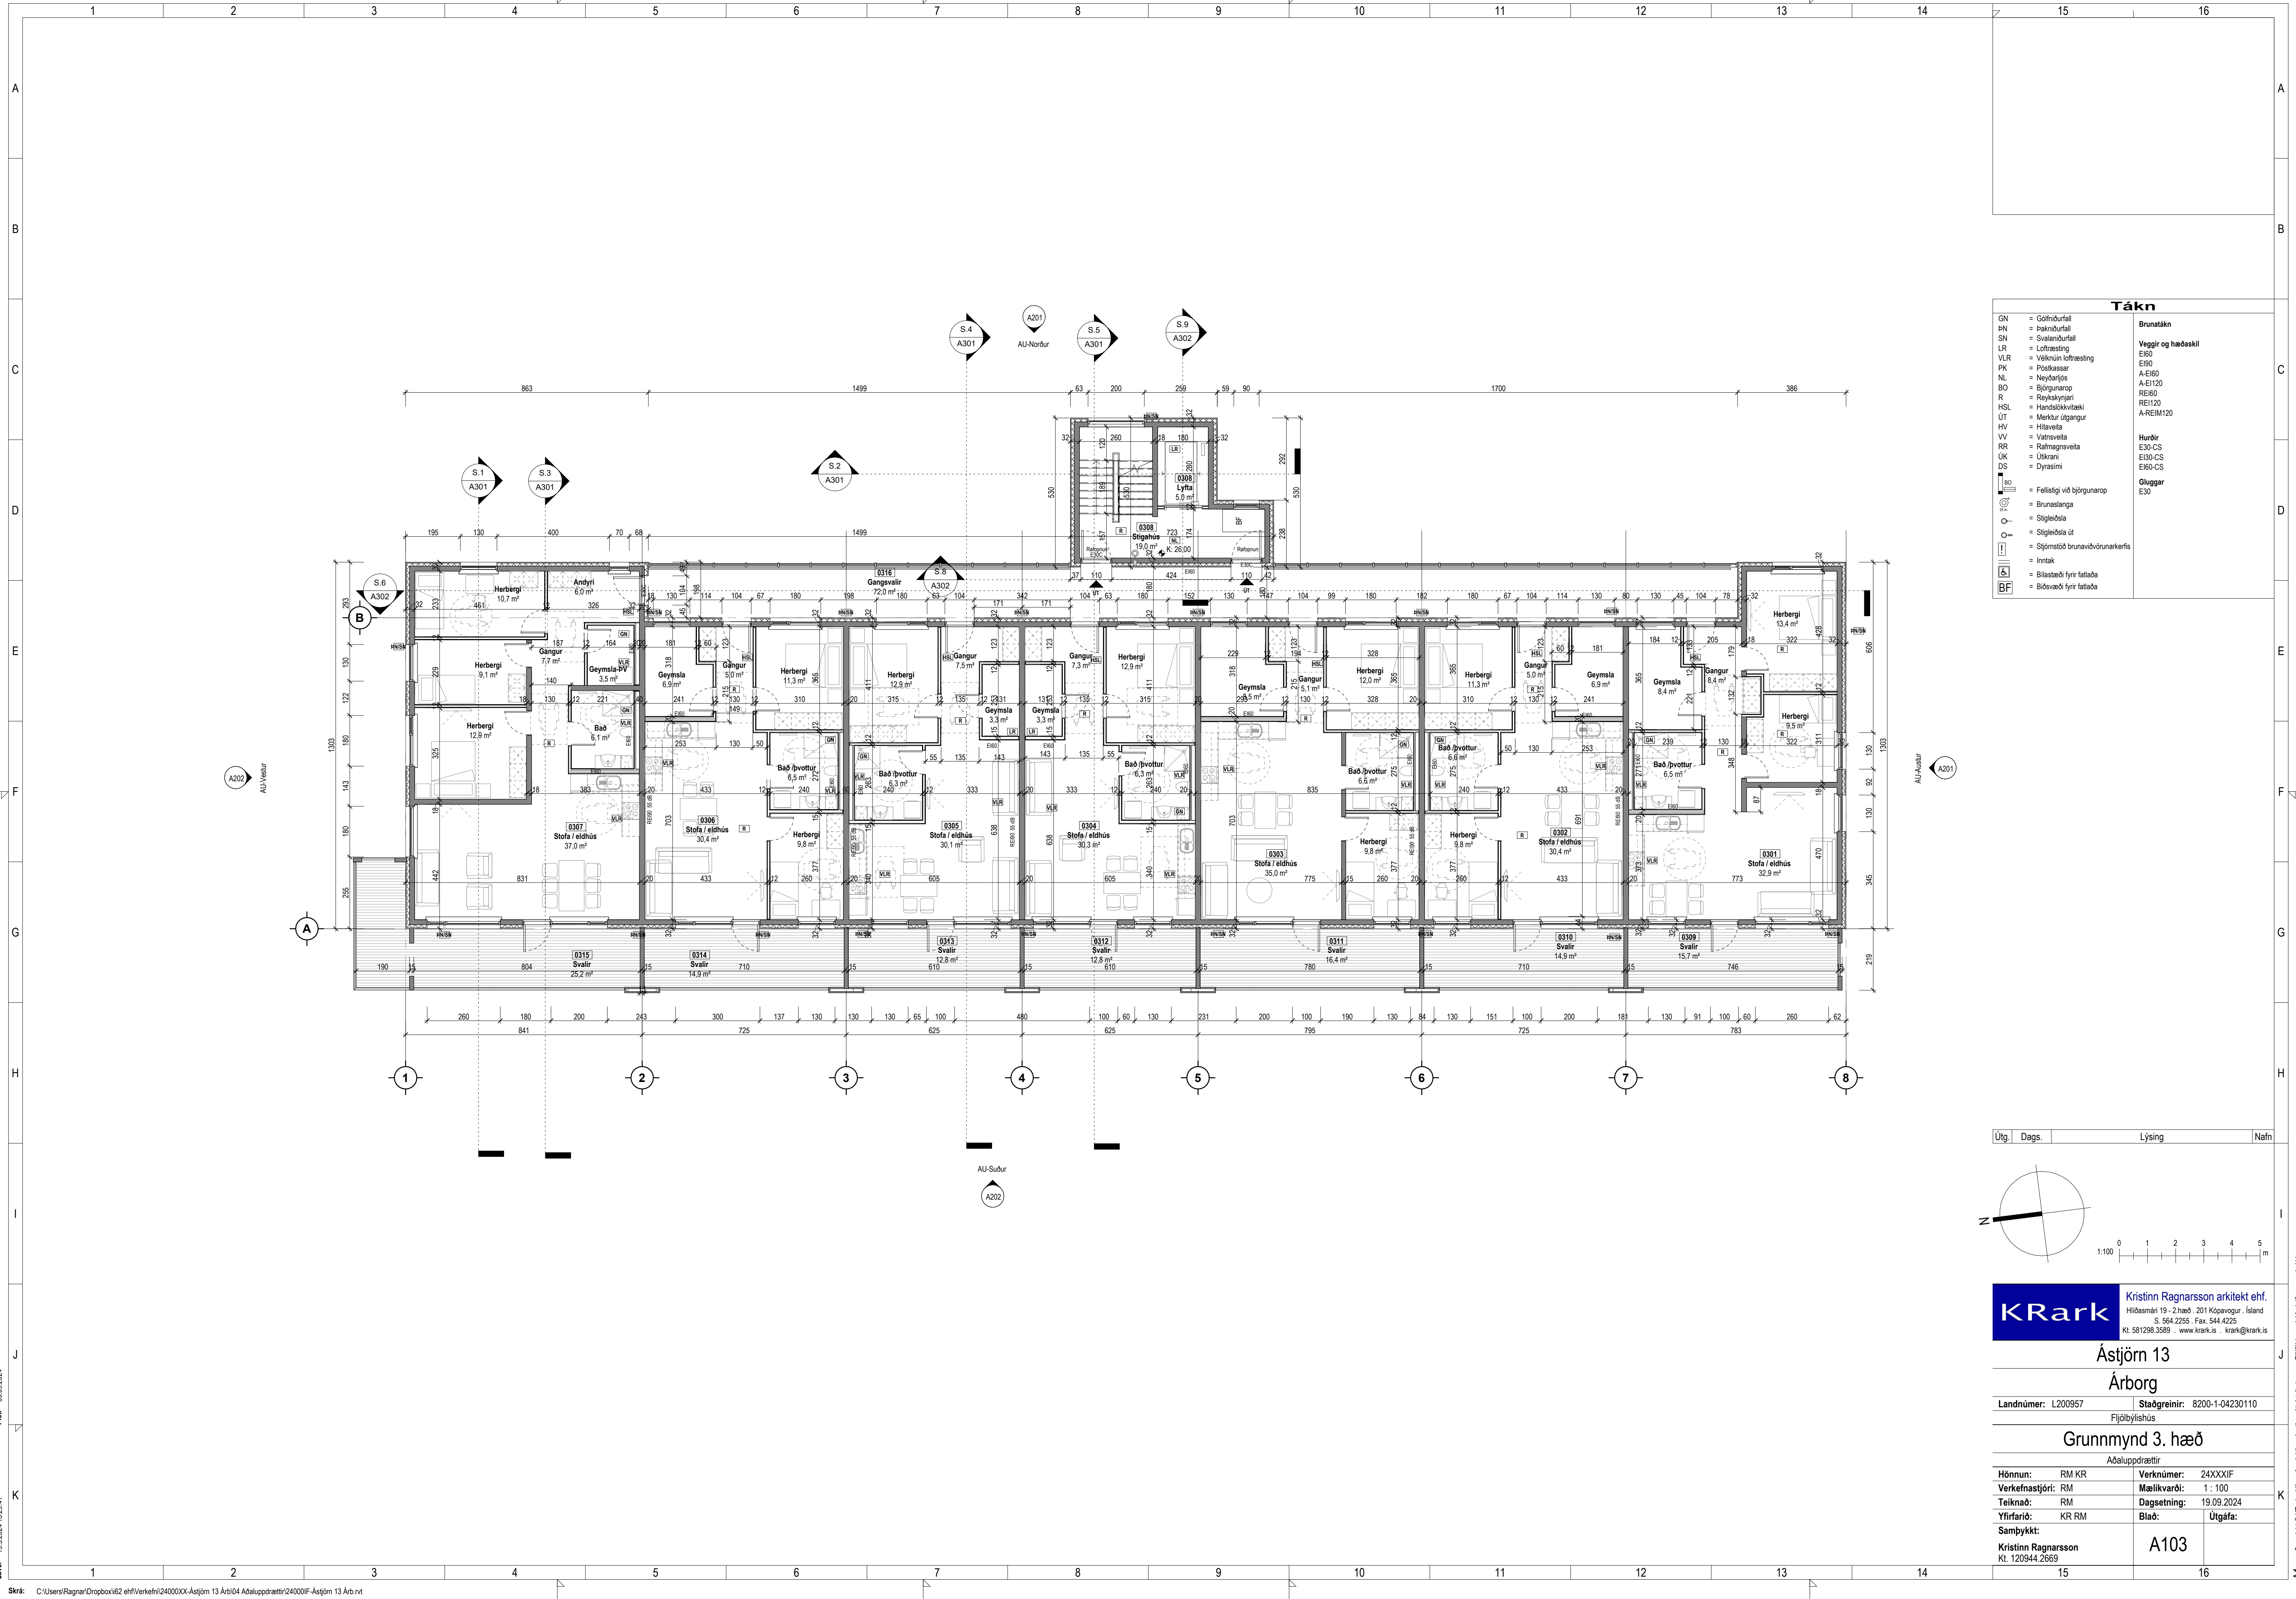

Tákn	
GN	= Gólfmúrfall
BN	= Þakmúrfall
SN	= Sveigumúrfall
LR	= Loftfæsting
VLR	= Vélknúin loftfæsting
PK	= Þöskassar
NL	= Neyðarjós
BO	= Björgunarop
R	= Reykskjónjari
HSL	= Handslökkvitæki
ÚT	= Merktur útgangur
HV	= Hitaveita
VV	= Vátaveita
RR	= Rafmagnaveita
ÚK	= Útkrani
DS	= Dyrasími
BO	= Felliðgi við björgunarop
BR	= Brunnslanga
SL	= Slögleiðsla
SL	= Slögleiðsla út
SL	= Slögmstöð brunavörðunarkerfis
IN	= Inntak
BF	= Bílastaði fyrir fatlaða
BF	= Bíðevæði fyrir fatlaða
Brunatákn	
Veggir og hæðskil	
E60	A-E60
E80	A-EI120
REI60	REI120
REI120	A-REIM120
Hurðir	
E30-CS	E30-CS
E30-CS	E30-CS
E60-CS	E60-CS
Gluggar	
E30	E30

Útg.	Dags.	Lýsing	Nafn
------	-------	--------	------

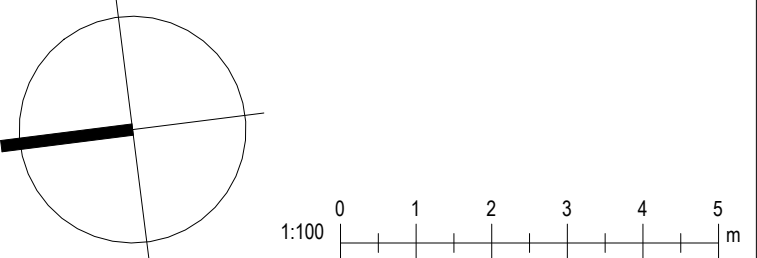

KRark

Kristinn Ragnarsson arkitekt ehf.
Hilásmei 19 · 2.hæð · 201 Kópavogur · Ísland
S. 564.2255 · Fax. 544.4225
Kt. 581298.3589 · www.krark.is · krark@krark.is

Ástjörn 13

Árborg

Landnúmer: L200957

Staðgreinir: 8200-1-04230110

Fjölþýlislús

Grunnmynd 3. hæð

Áðaluppdrættir

Hönnun: RM KR

Verkefnastjóri: RM

Teiknaði: RM

Yfirfariði: KR RM

Samþykkt: Kristinn Ragnarsson
Kt. 120944.2669

Verknúmer: 24XXXIF

Mælikvarði: 1: 100


Dagsetning: 19.09.2024

Blað: 1

Útgáfa: 1


A103

Skjá: C:\Users\Ragnar\Dropbox\62 ehf\Verkefni\24000XX-Ástjörn 13 Árborg\04 Áðaluppdrætti\24000IF-Ástjörn 13 Árborg.rvt

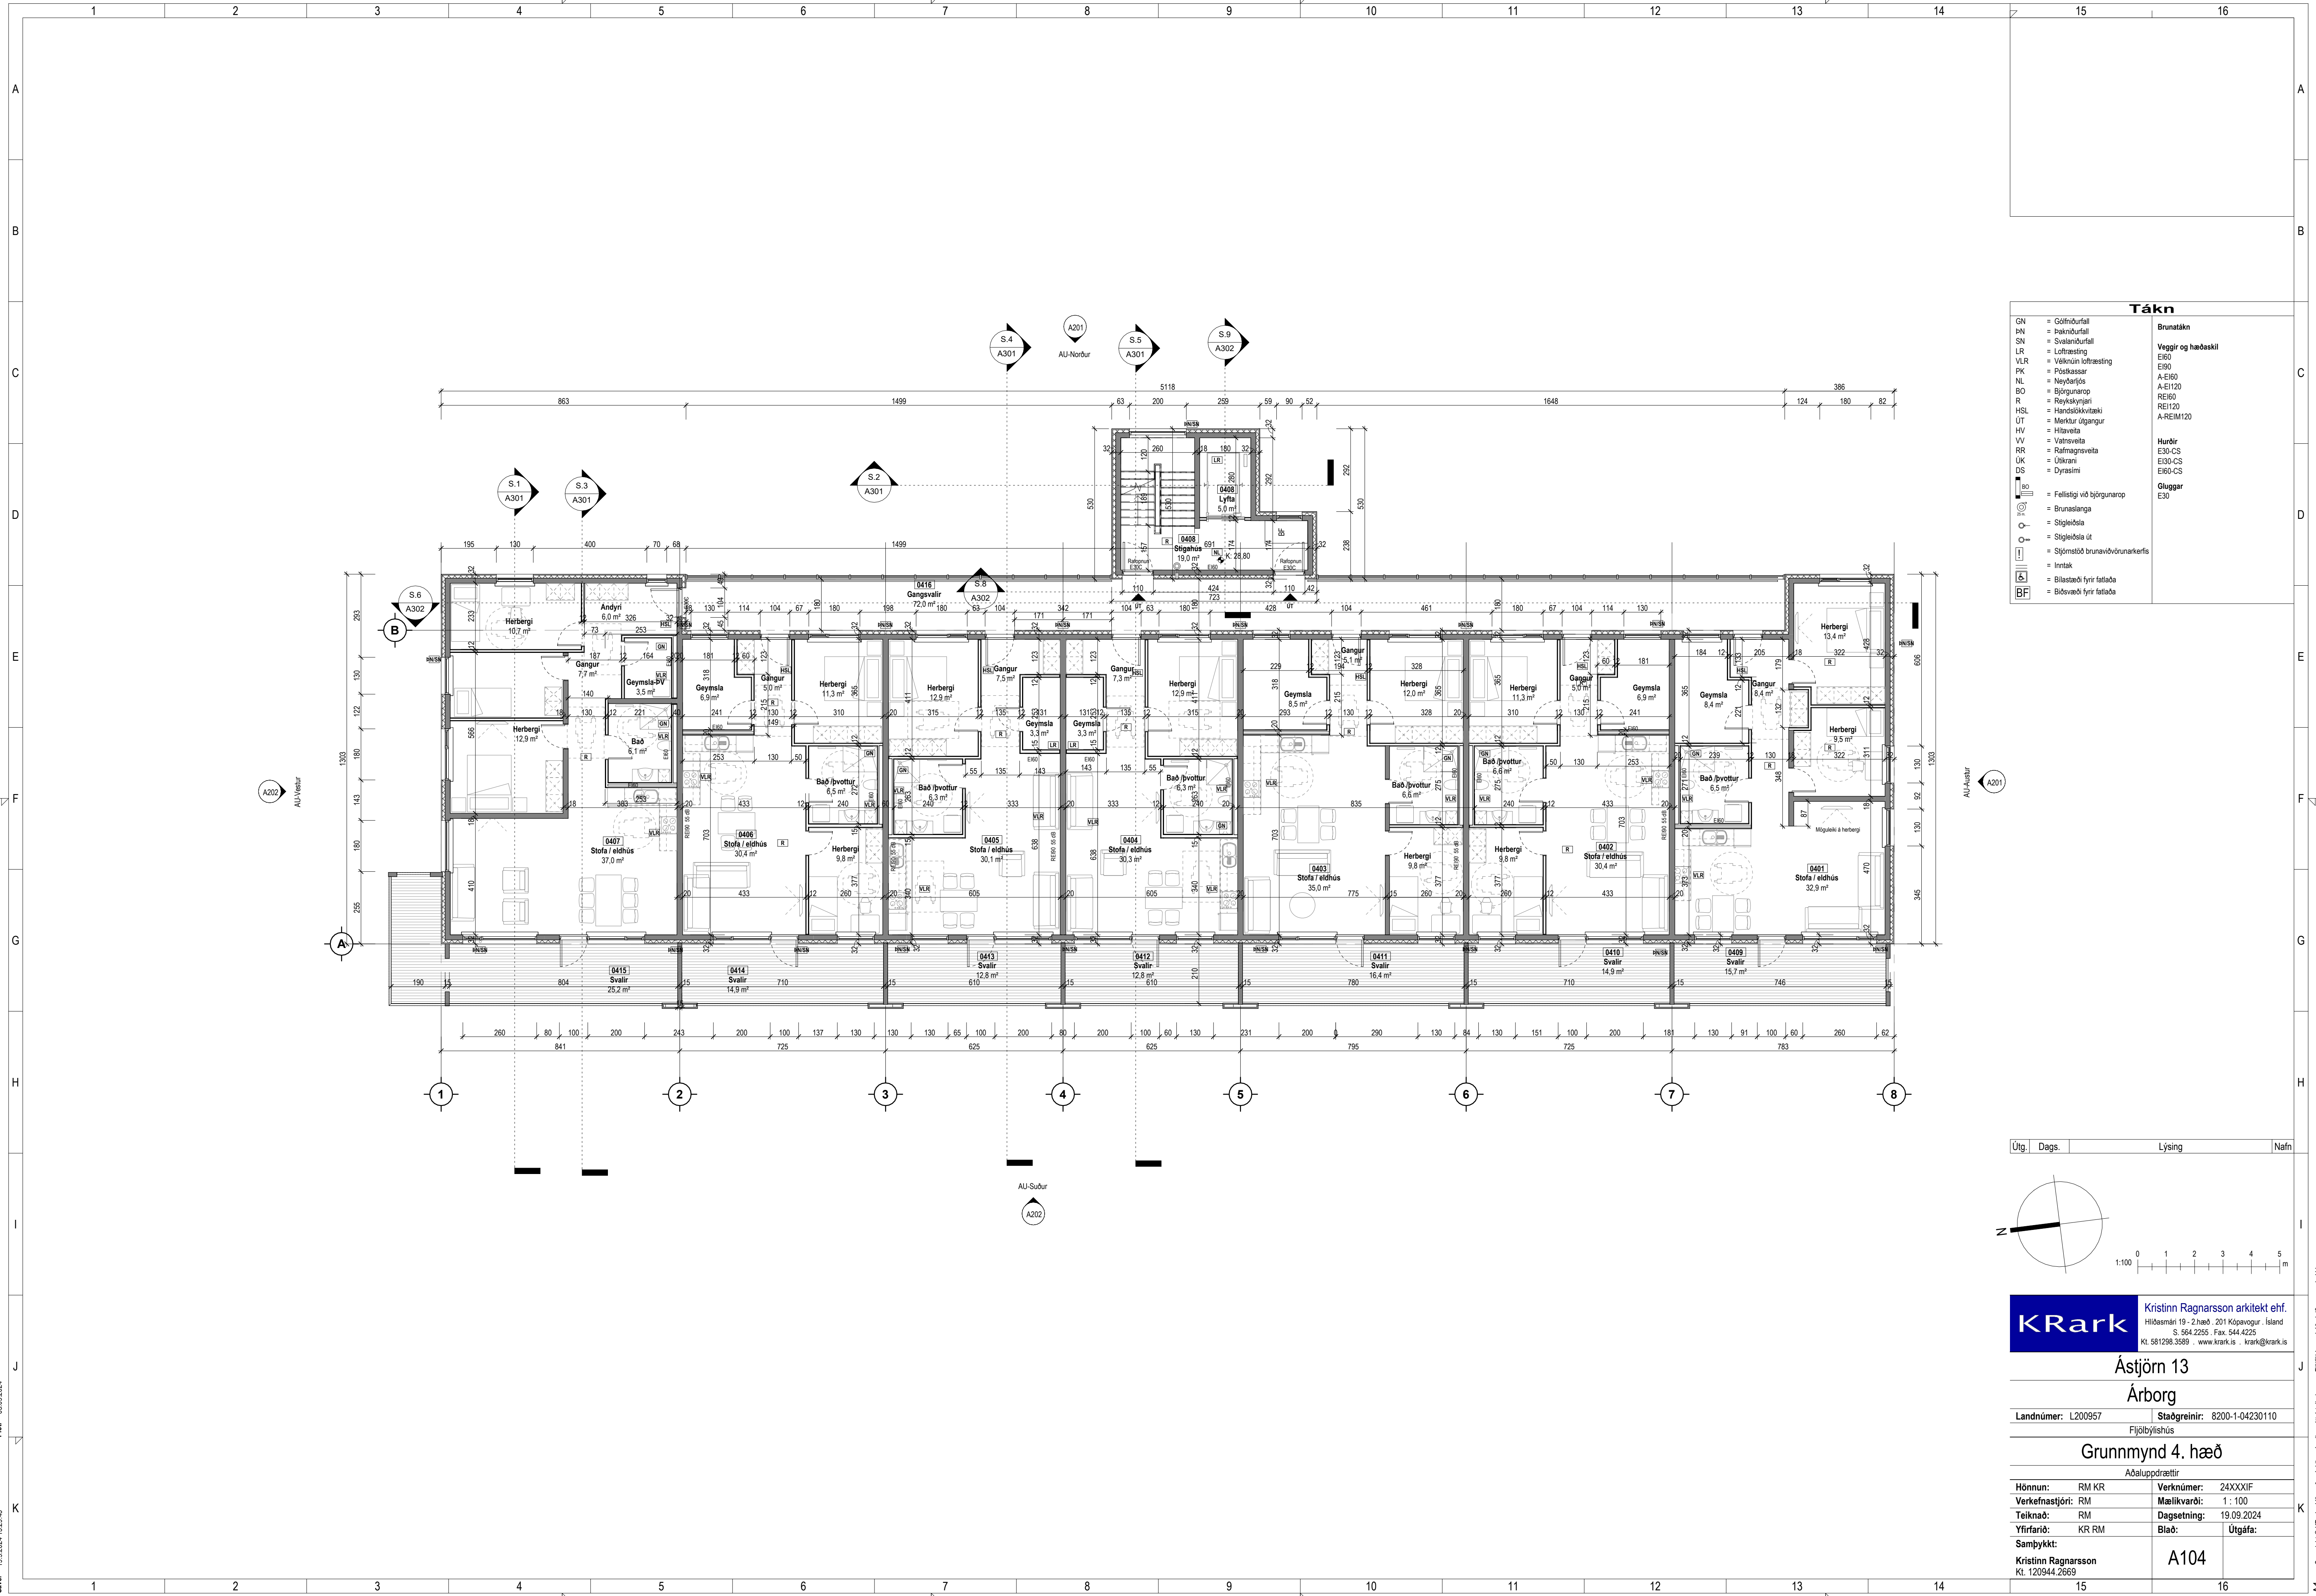

Tákn	
GN	= Gólfniðurfall
PN	= Þakniðurfall
SN	= Svefnniðurfall
LR	= Loftfresting
VLR	= Völrúnn loftfresting
PK	= Póskassar
NL	= Neyðarljós
BO	= Björgunarpönn
R	= Reykskjólmari
HSL	= Handslökktæki
ÚT	= Menntur útgangur
HV	= Hitaveita
VV	= Væðaveita
RR	= Rafmagnaveita
UK	= Útkrani
DS	= Dyrasími
BO	= Fellið við björgunarpönn
BR	= Brunaslanga
SL	= Sligleiddia
SL	= Sligleiddia út
SL	= Sligleiddia brunavörðunarkerfis
IN	= Inntak
BF	= Bústaði fyrir fatlaða
BF	= Bústaði fyrir fatlaða
Brunatákn	
Veggir og hæðskil	
E60	
A-E60	
A-EI120	
REI60	
REI120	
A-REIM120	
Hurðir	
E30-CS	
E30-CS	
E60-CS	
Gluggar	
E30	

Útg.	Dags.	Lýsing	Nafn
------	-------	--------	------

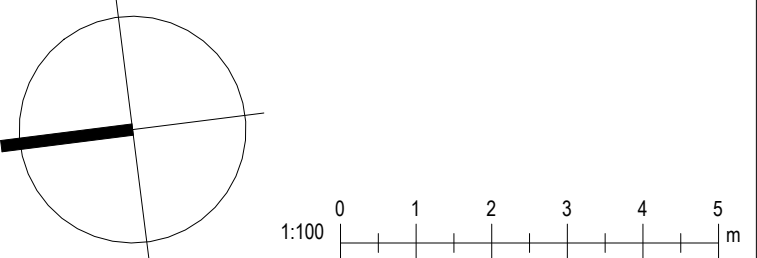

KRark

Kristinn Ragnarsson arkitekt ehf.
Hilásmafi 19 · 2.hæð · 201 Kópavogur · Ísland
S. 564.2255 · Fax. 544.4225
Kl. 581298.3589 · www.krark.is · krark@krark.is

Ástjörn 13
Árborg

Landnúmer: L200957Staðgreinir: 8200-1-04230110

Fjölbylilisús

Grunnmynd 4. hæð

Áðaluppdrættir

Hönnun: RM KR

Verknúmer: 24XXXIF

Verkefnastjórn: RM

Mælikvarði: 1: 100

Teiknað: RM

Dagsetning: 19.09.2024


Yfirfarið: KR RM

Bláð: Útgáfa:

Samþykkt: Kristinn Ragnarsson
Kl. 120944.2669

A104


Skjal: 19.9.2024 15:29:43

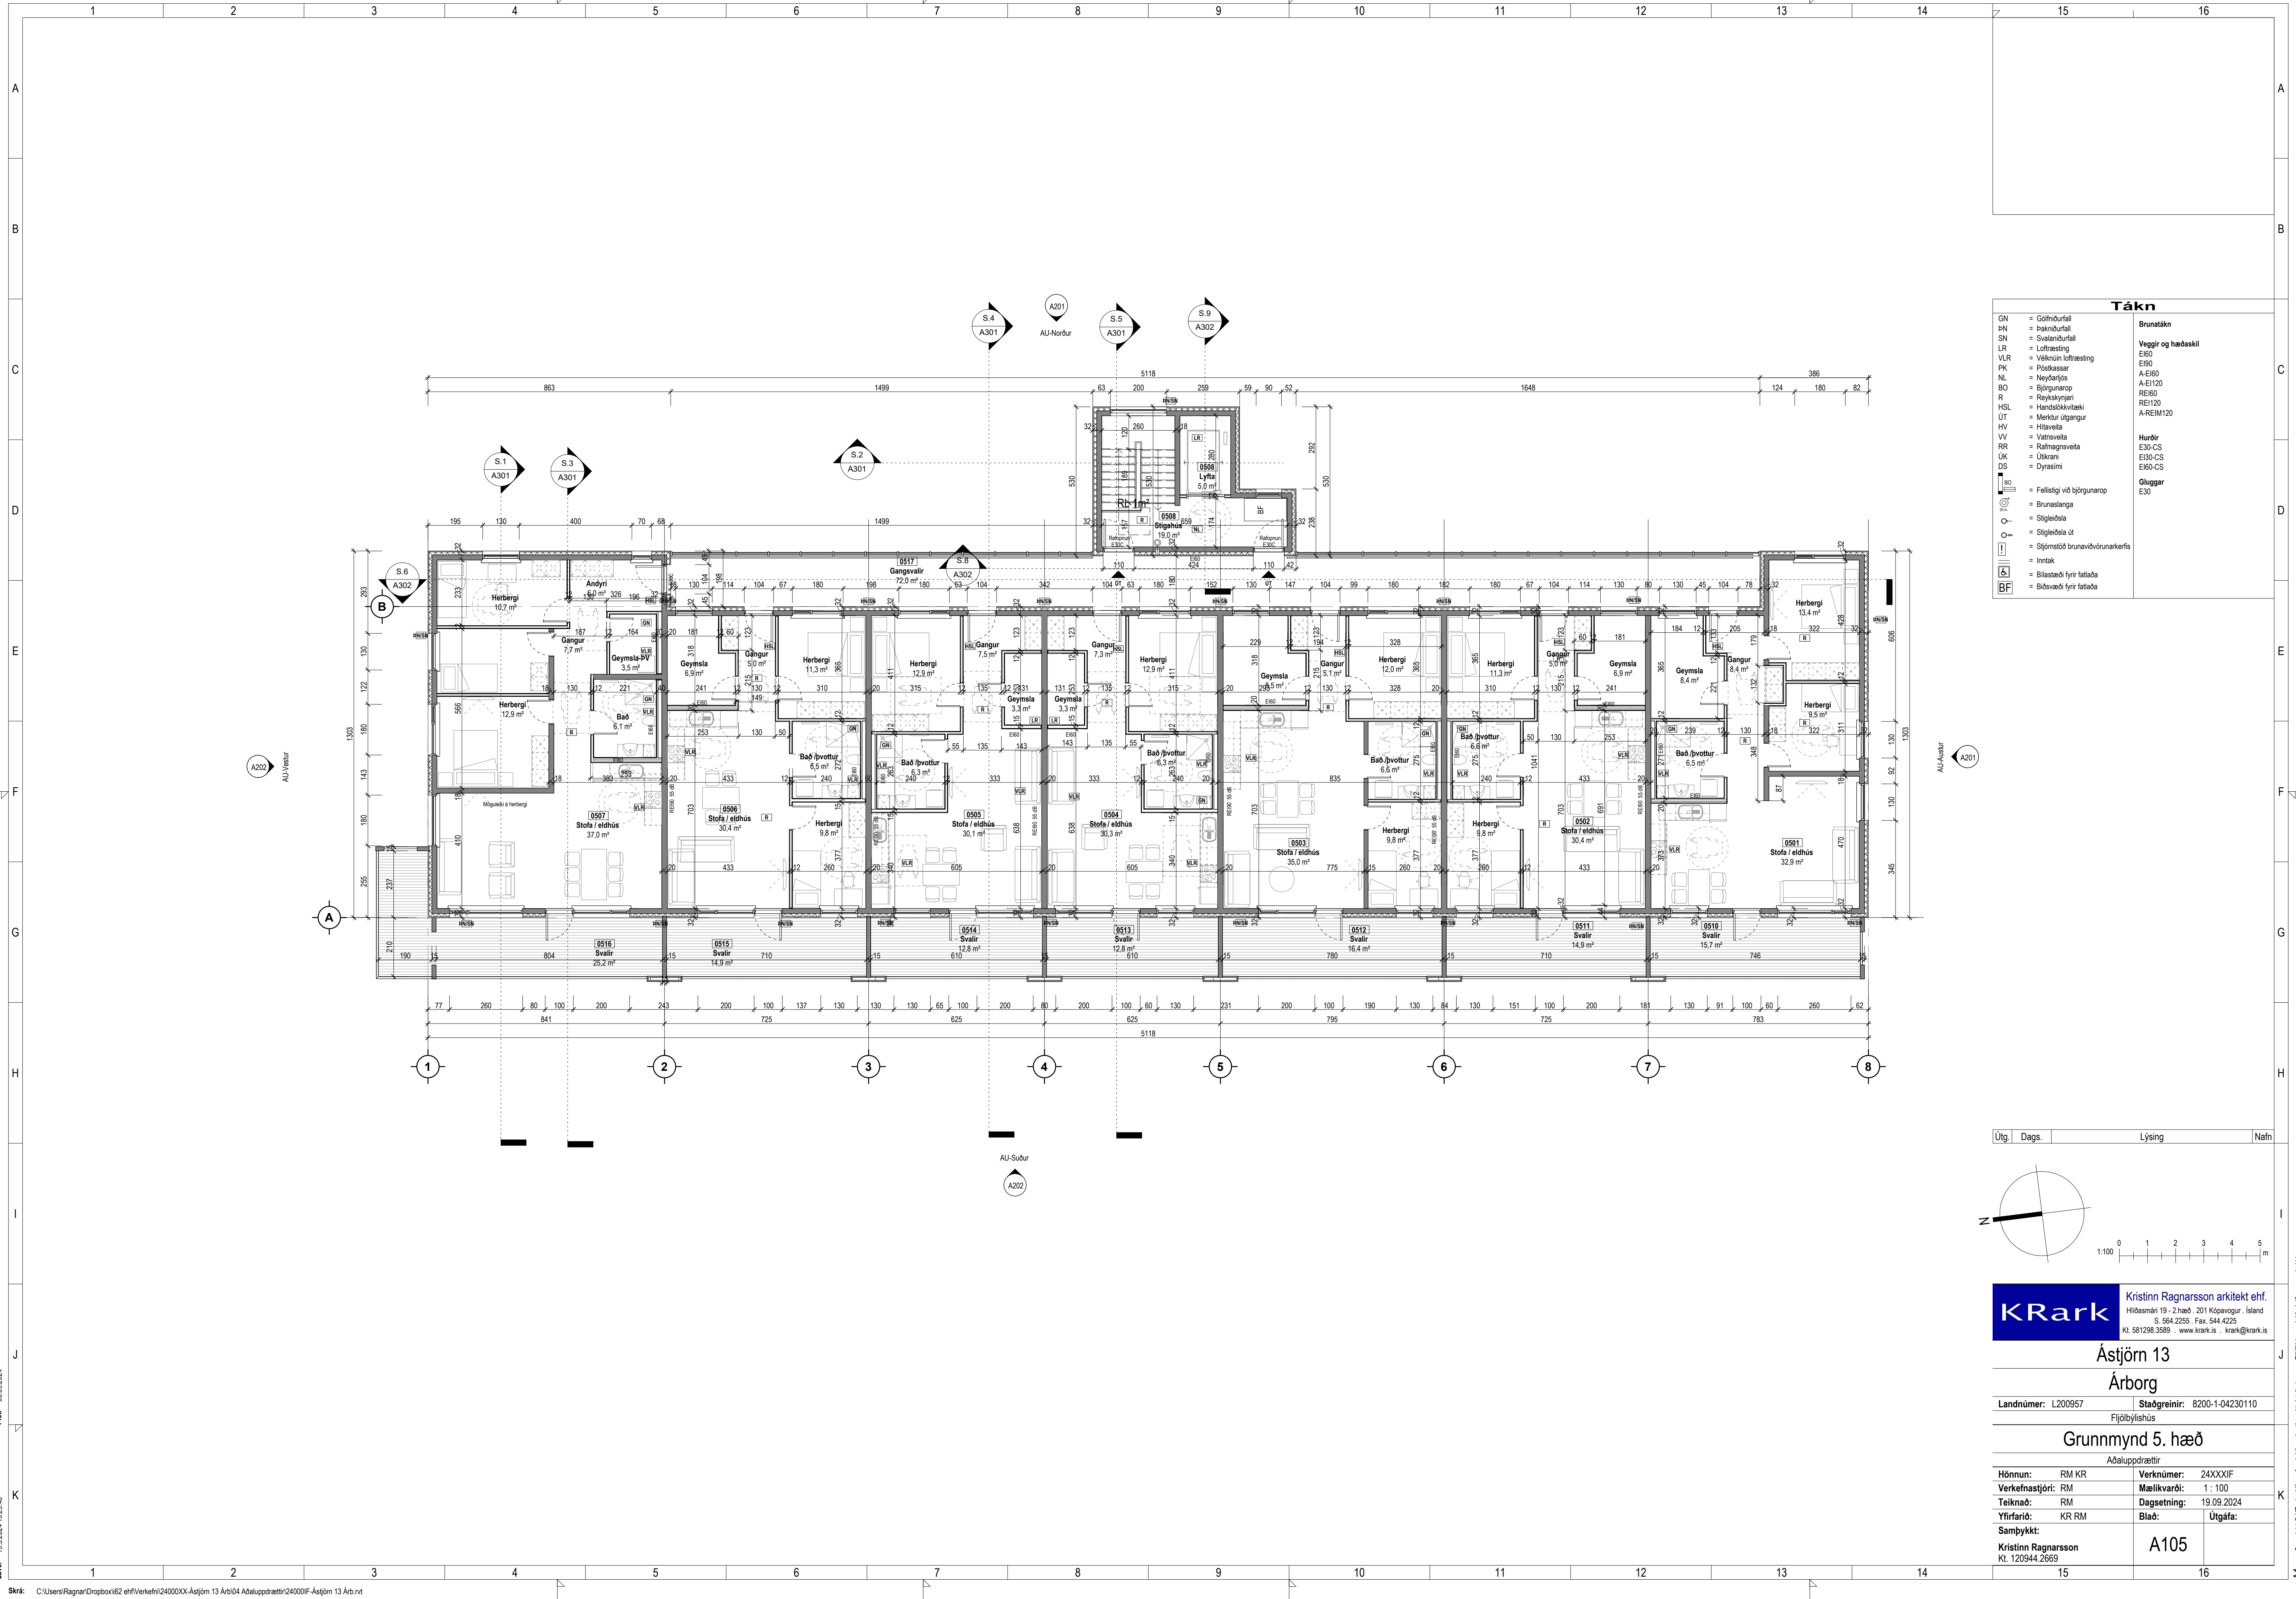

Tákn	
GN	= Gólfurfall
BN	= Þakurfall
SN	= Sveigufall
LR	= Loftfæsting
VLR	= Vélknúin loftfæsting
PK	= Þóskassar
NL	= Neyðarjós
BO	= Björgunarp
R	= Reykskynjari
HSL	= Handslökkvitæki
UT	= Merktur útgangur
HV	= Hitaveita
VV	= Vátraveita
RR	= Rafmagnaveita
UK	= Útkrani
DS	= Dyrasími
BO	= Felliðgi við björgunarp
BR	= Brunnslanga
SL	= Sligleidsla
SL	= Sligleidsla út
SL	= Sligleidsla brunavörðunarkerfis
IN	= Inntak
BF	= Bústaði fyrir fáttaða
BF	= Bústaði fyrir fáttaða

Brunatákn
E60
A-EI60
A-EI120
REI60
REI120
A-REIM120
Hurðir
E30-CS
E30-CS
E60-CS
E30

Útg.	Dags.	Lýsing	Nafn
------	-------	--------	------

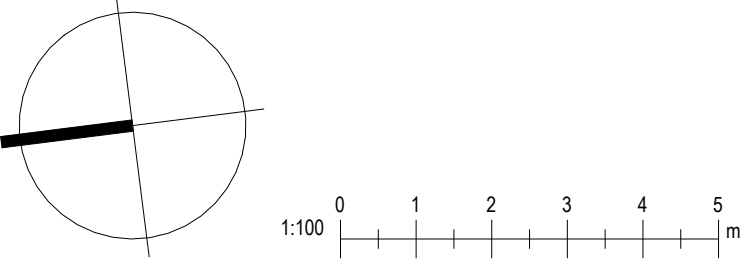

KRark

Kristinn Ragnarsson arkitekt ehf.
Hilásmafi 19 - 2.hæð - 201 Kópavogur - Ísland
S. 564.2255 - Fax. 544.4225
Kt. 581298.3589 - www.krark.is - krark@krark.is

Ástjörn 13

Árborg

Landnúmer: L200957

Staðgreinir: 8200-1-04230110

Fjölbýlishús

Grunnmynd 5. hæð

Áðaluppdrættir

Hönnun: RM KR

Verknúmer: 24XXXIF

Verkefnastjóri: RM

Mælikvarði: 1: 100

Teiknaði: RM

Dagsetning: 19.09.2024

Yfirfariði: KR RM

Bláði:

Útgáfa:

Samþykkt:

Kristinn Ragnarsson

Kt. 120944.2669

A105




Tákn		
GN	= Gólfurfall	Brunatákn
PN	= Þakurfall	
SN	= Sveigufall	
LR	= Loftfæsting	
VLR	= Vélknúin loftfæsting	
PK	= Þóskassar	
NL	= Neyðarjós	
BO	= Björgunarop	
R	= Reykskýrnari	
HSL	= Handslökkvitæki	
ÚT	= Merktur útgangur	Veggir og hæðaskil
HV	= Hitaveita	
VV	= Vátaveita	
RR	= Rafmagnaveita	
ÚK	= Útkrani	
DS	= Dyrasími	
BO	= Fellið við björgunarop	Hurðir
BR	= Brunaslanga	
SL	= Stigleiðsla	
SL	= Stigleiðsla út	
SL	= Stigjörmslóð brunavörðunarkerfis	
IN	= Inntak	Gluggar
BF	= Bílastæði fyrir fatlaða	
BF	= Bíðevæði fyrir fatlaða	

Útg.	Dags.	Lýsing	Nafn
1:100 0 1 2 3 4 5 m			
KRark Kristinn Ragnarsson arkitekt ehf. Hilðsmári 19 - 2 hæð - 201 Kópavogur - Ísland Sí. 564.2255 - Fax. 544.4225 Sí. 581298.3589 - www.krark.is - krark@krark.is			
Ástjörn 13			
Árborg			
Landnúmer: L200957		Staðgreinir: 8200-1-04230110	
Fjölbýlishús			
Útlit austur og suður			
Hönnun: RM KR Verknúmer: 24XXXIF			
Verkefnastjórn: RM		Mælikvarði: 1:100	
Teiknað: RM		Dagsetning: 19.09.2024	
Yfirfarið: KR RM		Bláð: Útgáfa:	
Samþykkt: Kristinn Ragnarsson Sí. 120944.2669		A201	

Skv: 19.9.2024 15:29:51
Pkt: 05.09.2024
Skr: C:\Users\Ragnar\Dropbox\162 ehf\Verkefni\24000XX-Ástjörn 13 Árborg\Aðalupprættir\24000IF-Ástjörn 13 Árborg.rvt

Save: 19.9.2024 15:29:57
Print: 05.09.2024
Skrá: C:\Users\Ragnar\Dropbox\162 ehf\Verkefni\24000XX-Ástjörn 13 Árb04 Aðaluppdrættir\24000IF-Ástjörn 13 Árb.rvt

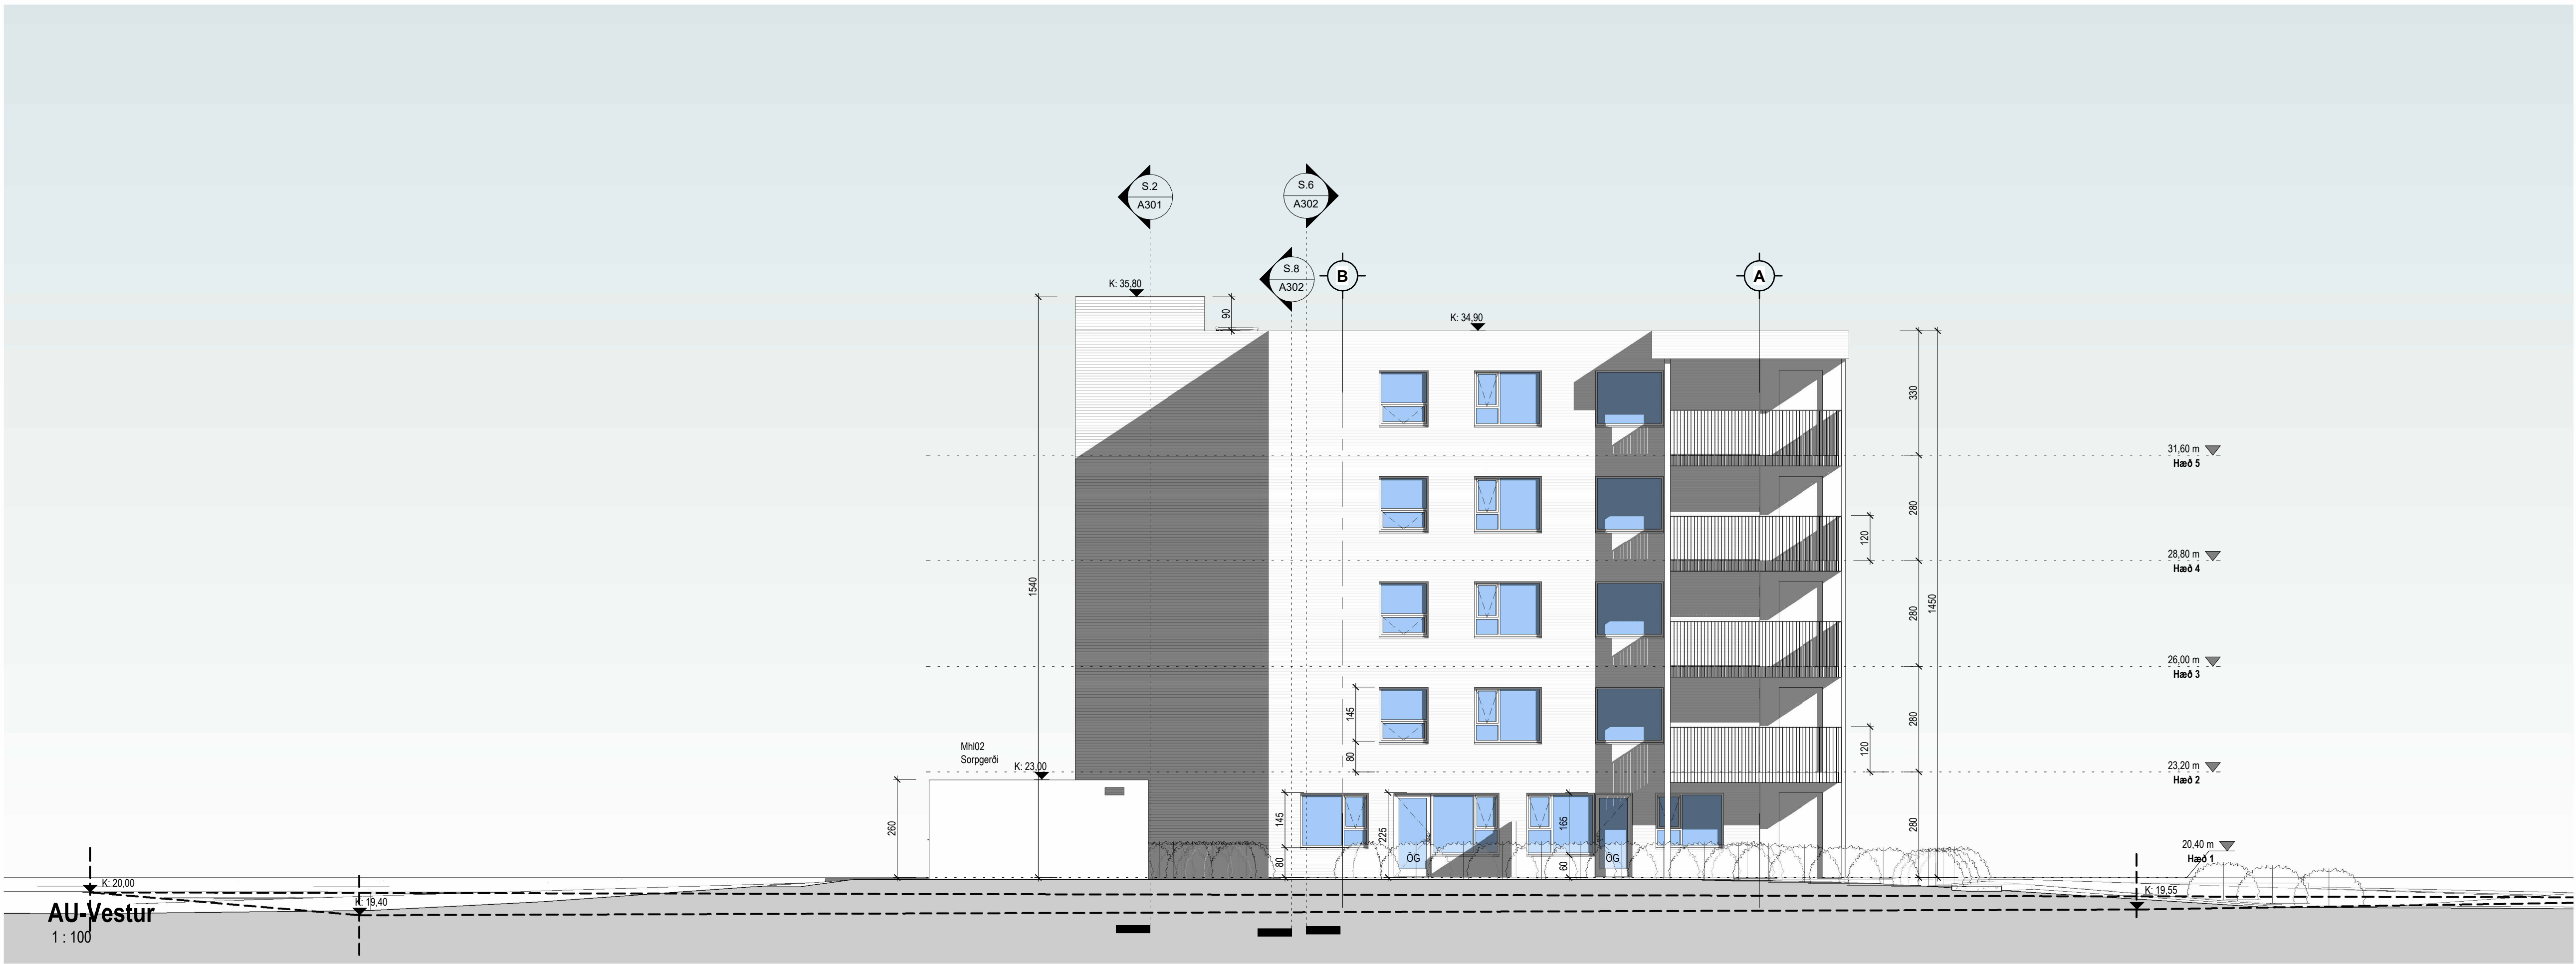

Tákn	
Brunatákn	
Veggir og hæðaskil	
Hurðir	
E30-CS	
E30-CS	
E60-CS	
Gluggar	
E30	


Útg.	Dags.	Lýsing	Nafn
------	-------	--------	------














KRark Kristinn Ragnarsson arkitekt ehf.
Hilásmei 19 - 2.hæð - 201 Kópavogur - Ísland
S. 564.2255 - Fax. 544.4225
Kt. 581298.3589 - www.krark.is - krark@krark.is

Ástjörn 13
Árborg
Landnúmer: L200957 Staðgreinir: 8200-1-04230110
Fjölbýlishús

Útlit vestur og norður		
Aðaluppdrættir		
Verkefnastjórn: RM	Mælikvarði: 1:100	
Teiknað: RM	Dagsetning: 19.09.2024	
Yfirfarið: KR RM	Bláð: Útgáfa:	
Samþykkt: Kristinn Ragnarsson Kt. 120944.2669	A202	

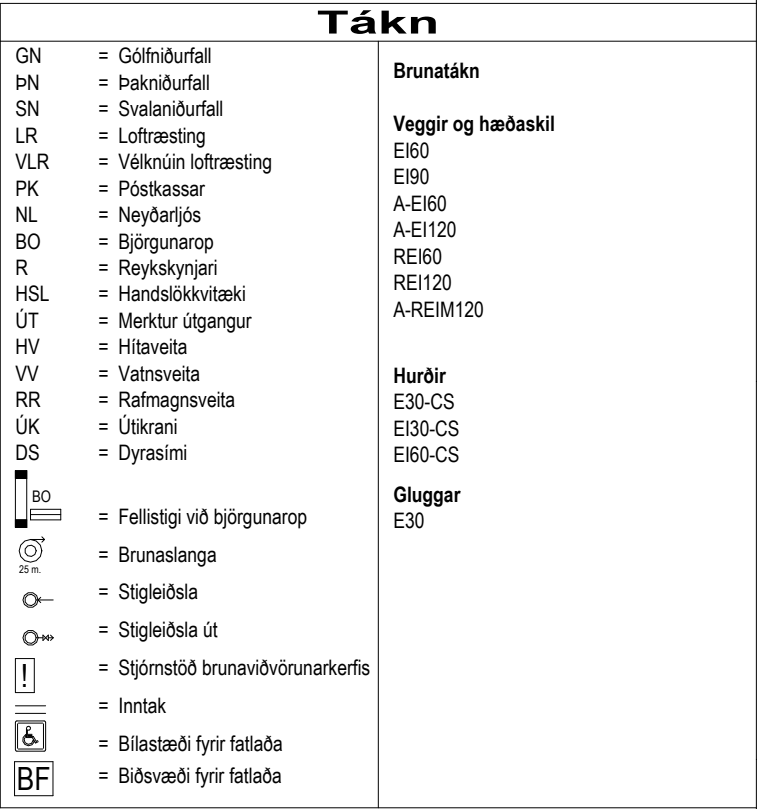

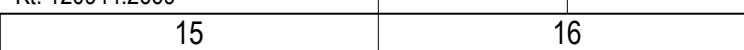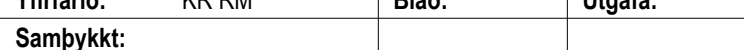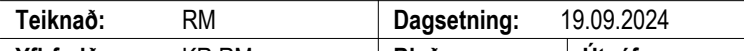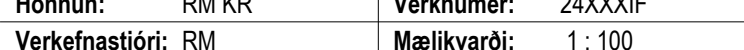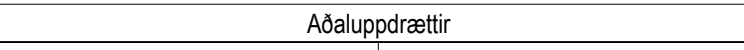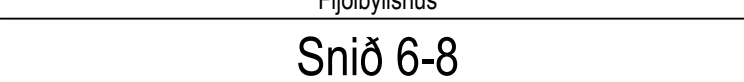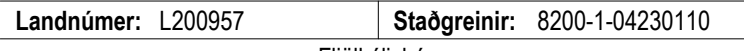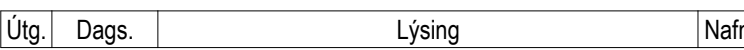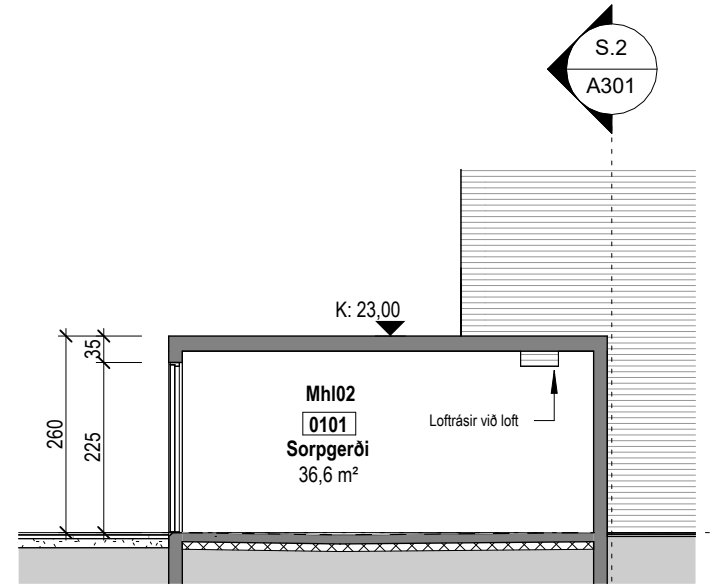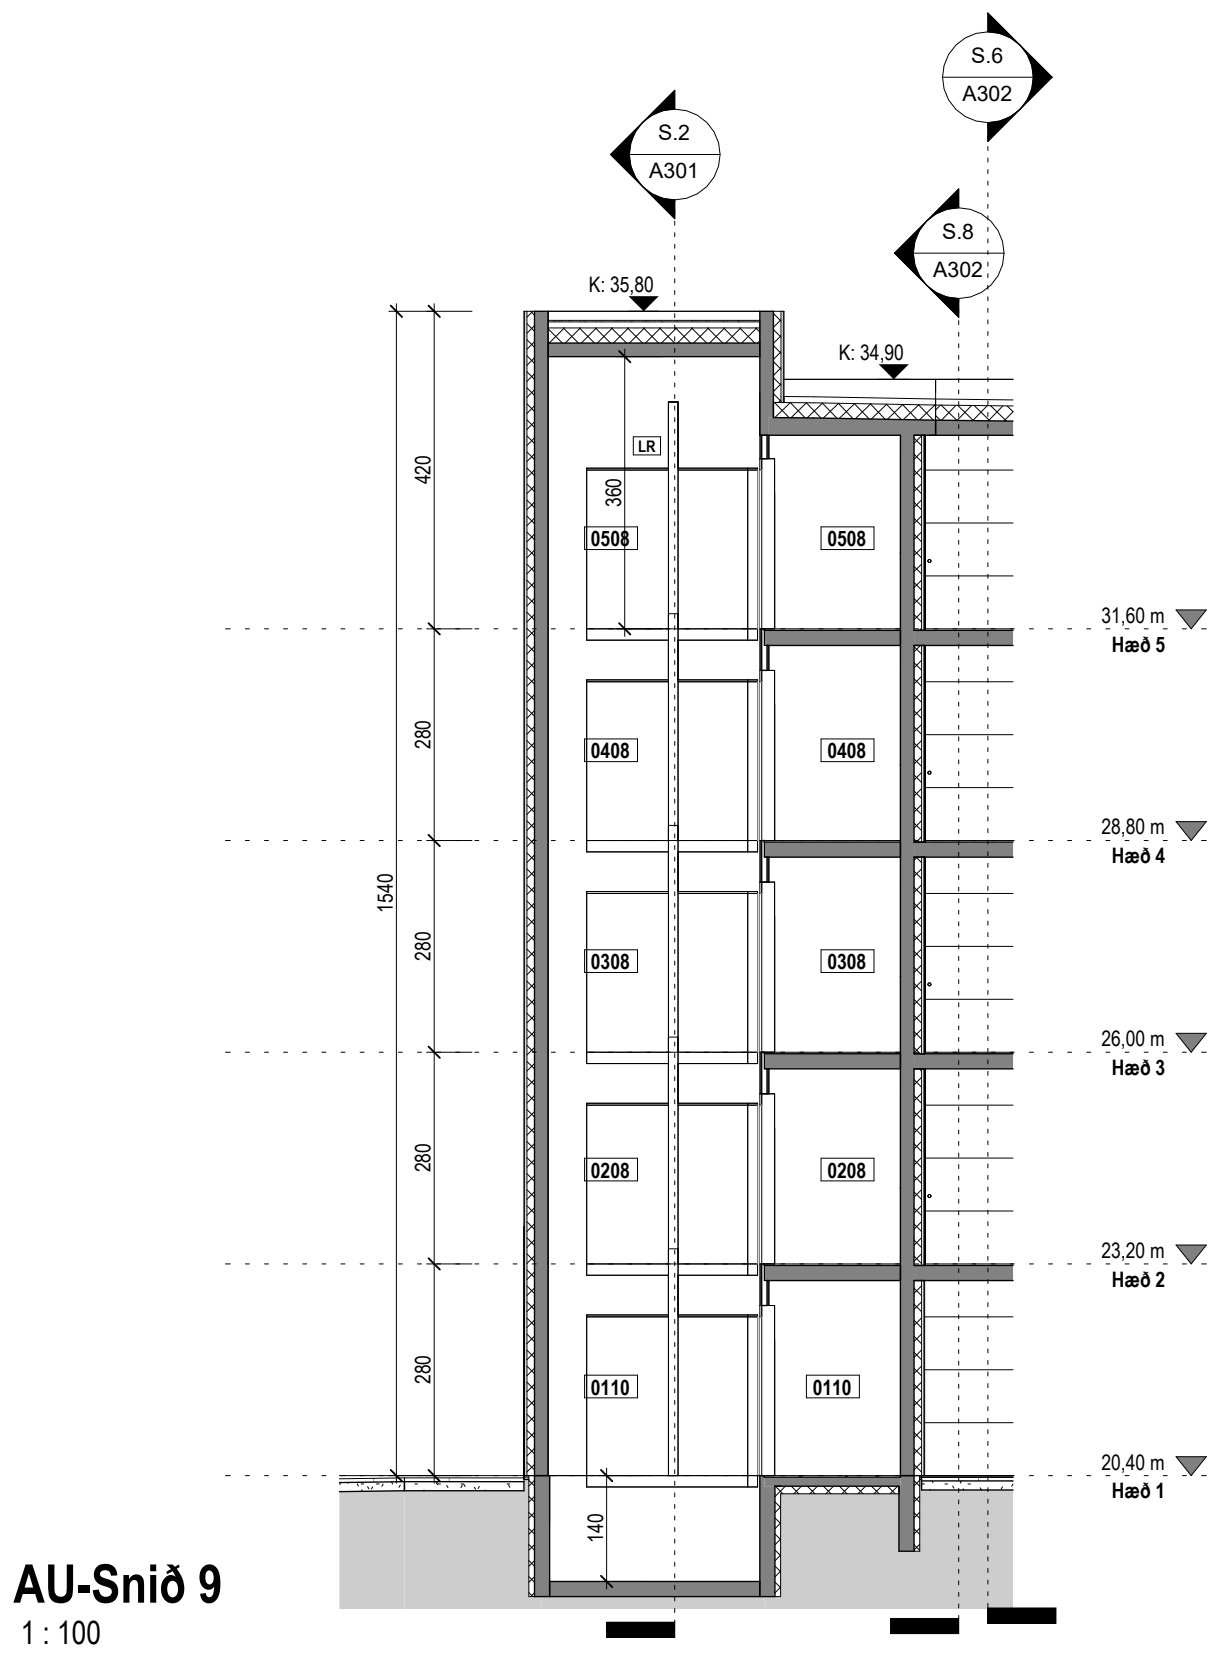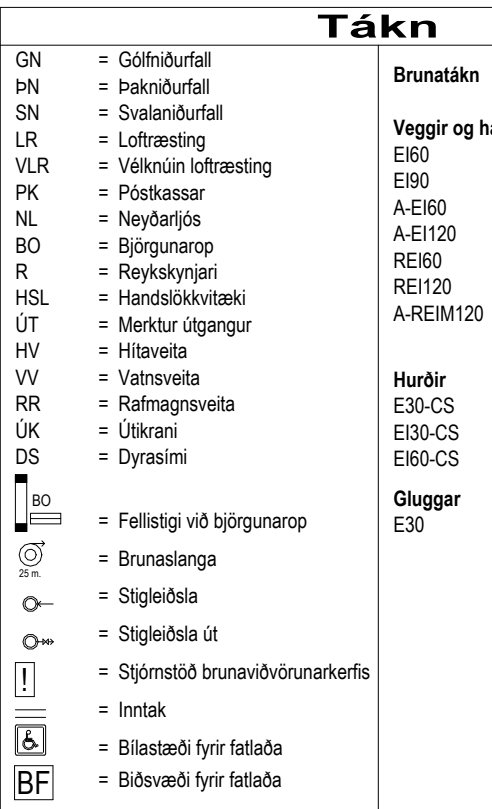

	1	2	3	4	5	6	7												
	Skráningartafla: Ástjörn 13					Skrásetjari: Gunnar Þ. Steingrímsson													
	Landeignanúmer: L200957					Kennitala: 071266-4869													
	Matshlutanúmer: 01					Utgáfa: 5.03					Dags.: 6.9.2024								
	Uppskipting og lýsing					Stærðir													
	D0	D1	D2	D3	D4	D5	D5M	D6	D7	D8	D9	D10a	D10b	D11	D12	D13	D14	D15	
	Lokun	Rými hæð-röð	Notkun texti	Höfuð-flokkun	Eignar-hald	Botnflötur m²	Milliflötur m²	Stigar m²	Op m²	Brúttóflötur m²	Brúttóflötur sh < 1,8	Salarhæð mín	Salarhæð max	Brúttó rúmmál m³	Nettóflötur m²	Birt flatarmál m²	Reiknitala skiptarúmmáls	Skipta-rúmmál m³	
			Matshluti			3.955,0	0,0	30,8	32,4	3.086,5	836,1			9.118,7	2.628,1	2.904,9		7.468,800	
			Botn											125,7					
		01	1. Hæð			634,4	0,0	7,7	0,0	628,5	5,9			1.771,2	538,5	544,1			
	A	0101	Íbúð	N	0101	94,1				94,1		2,80	2,80	263,5	79,1	94,1	2,80	221,480	
	A	0102	Íbúð	N	0102	80,1				80,1		2,80	2,80	224,3	70,0	80,1	2,80	196,000	
	A	0103	Íbúð	N	0103	87,8				87,8		2,80	2,80	245,8	77,0	87,8	2,80	215,600	
	A	0104	Íbúð	N	0104	92,0				92,0		2,80	2,80	257,6	80,8	92,0	2,80	226,240	
	A	0105	Íbúð	N	0105	80,1				80,1		2,80	2,80	224,3	69,9	80,1	2,80	195,720	
	A	0106	Íbúð	N	0106	55,2				55,2		2,80	2,80	154,6	46,2	55,2	2,80	129,360	
	A	0107	Íbúð	N	0107	54,8				54,8		2,80	2,80	153,4	46,2	54,8	2,80	129,360	
	A	0108	Hjól og vagnar	N	X	40,8				40,8		2,80	2,80	114,2	36,2				
	A	0109	Tæknirými	T	X	5,3				5,3		2,80	2,80	14,8	4,0				
	A	0110	Stigahús/anddyri	U	X	38,3		7,7		38,3		2,80	4,20	116,8	29,1				
	A	0111	Þakeinangrun	V	X	5,9				5,9		0,28	0,35	1,9					
		02	2. Hæð			622,6	0,0	7,7	8,1	614,5	0,0			1.743,3	522,4	590,2			
	A	0201	Íbúð	N	0201	94,1				94,1		2,80	2,80	263,5	79,1	94,1	2,80	221,480	
	A	0202	Íbúð	N	0202	80,1				80,1		2,80	2,80	224,3	70,0	80,1	2,80	196,000	
	A	0203	Íbúð	N	0203	87,8				87,8		2,80	2,80	245,8	77,0	87,8	2,80	215,600	
	A	0204	Íbúð	N	0204	69,1				69,1		2,80	2,80	193,5	60,1	69,1	2,80	168,280	
	A	0205	Íbúð	N	0205	69,1				69,1		2,80	2,80	193,5	60,1	69,1	2,80	168,280	
	A	0206	Íbúð	N	0206	80,1				80,1		2,80	2,80	224,3	69,9	80,1	2,80	195,720	
	A	0207	Íbúð	N	0207	109,9				109,9		2,80	2,80	307,7	93,0	109,9	2,80	260,400	
	A	0208	Stigahús	N	X	32,4		7,7	8,1	24,3		2,80	2,80	90,7	13,2				
	B	0209	Svalir	S	0201	15,7				15,7		2,80	2,80	44,0			1,00	15,700	
	B	0210	Svalir	S	0202	14,9				14,9		2,80	2,80	41,7			1,00	14,900	
	B	0211	Svalir	S	0203	16,4				16,4		2,80	2,80	45,9			1,00	16,400	
	B	0212	Svalir	S	0204	12,8				12,8		2,80	2,80	35,8			1,00	12,800	
	B	0213	Svalir	S	0205	12,8				12,8		2,80	2,80	35,8			1,00	12,800	
	B	0214	Svalir	S	0206	14,9				14,9		2,80	2,80	41,7			1,00	14,900	
	B	0215	Svalir	S	0207	25,5				25,5		2,80	2,80	71,4			1,00	25,500	
	B	0216	Svalagangur	U	X	72,0				72,0		2,80	2,80	201,6					
		03	3. Hæð			622,6	0,0	7,7	8,1	614,5	0,0			1.743,3	522,4	590,2			
	A	0301	Íbúð	N	0301	94,1				94,1		2,80	2,80	263,5	79,1	94,1	2,80	221,480	
	A	0302	Íbúð	N	0302	80,1				80,1		2,80	2,80	224,3	70,0	80,1	2,80	196,000	
	A	0303	Íbúð	N	0303	87,8				87,8		2,80	2,80	245,8	77,0	87,8	2,80	215,600	
	A	0304	Íbúð	N	0304	69,1				69,1		2,80	2,80	193,5	60,1	69,1	2,80	168,280	
	A	0305	Íbúð	N	0305	69,1				69,1		2,80	2,80	193,5	60,1	69,1	2,80	168,280	
	A	0306	Íbúð	N	0306	80,1				80,1		2,80	2,80	224,3	69,9	80,1	2,80	195,720	
A	0307	Íbúð	N	0307	109,9				109,9		2,80	2,80	307,7	93,0	109,9	2,80	260,400		
	A	0308	Stigahús	N	X	32,4		7,7	8,1	24,3		2,80	2,80	90,7	13,2				
	B	0309	Svalir	S	0301	15,7				15,7		2,80	2,80	44,0			1,00	15,700	
	B	0310	Svalir	S	0302	14,9				14,9		2,80	2,80	41,7			1,00	14,900	
	B	0311	Svalir	S	0303	16,4				16,4		2,80	2,80	45,9			1,00	16,400	
	B	0312	Svalir	S	0304	12,8				12,8		2,80	2,80	35,8			1,00	12,800	
	B	0313	Svalir	S	0305	12,8				12,8		2,80	2,80	35,8			1,00	12,800	
	B	0314	Svalir	S	0306	14,9				14,9		2,80	2,80	41,7			1,00	14,900	
	B	0315	Svalir	S	0307	25,5				25,5		2,80	2,80	71,4			1,00	25,500	
	B	0316	Svalagangur	U	X	72,0				72,0		2,80	2,80	201,6					
		04	4. Hæð			622,6	0,0	7,7	8,1	614,5	0,0			1.743,3	522,4	590,2			
	A	0401	Íbúð	N	0401	94,1				94,1		2,80	2,80	263,5	79,1	94,1	2,80	221,480	
	A	0402	Íbúð	N	0402	80,1				80,1		2,80	2,80	224,3	70,0	80,1	2,80	196,000	
A	0403	Íbúð	N	0403	87,8				87,8		2,80	2,80	245,8	77,0	87,8	2,80	215,600		
A	0404	Íbúð	N	0404	69,1				69,1		2,80	2,80	193,5	60,1	69,1	2,80	168,280		
A	0405	Íbúð	N	0405	69,1				69,1		2,80	2,80	193,5	60,1	69,1	2,80	168,280		
A	0406	Íbúð	N	0406	80,1				80,1		2,80	2,80	224,3	69,9	80,1	2,80	195,720		
A	0407	Íbúð	N	0407	109,9				109,9		2,80	2,80	307,7	93,0	109,9	2,80	260,400		
A	0408	Stigahús	N	X	32,4		7,7	8,1	24,3		2,80	2,80	90,7	13,2					
	B	0409	Svalir	S	0401	15,7				15,7		2,80	2,80	44,0			1,00	15,700	
	B	0410	Svalir	S	0402	14,9				14,9		2,80	2,80	41,7			1,00	14,900	
	B	0411	Svalir	S	0403	16,4				16,4		2,80	2,80	45,9			1,00	16,400	
	B	0412	Svalir	S	0404	12,8				12,8		2,80	2,80	35,8			1,00	12,800	
	B	0413	Svalir	S	0405	12,8				12,8		2,80	2,80	35,8			1,00	12,800	
	B	0414	Svalir	S	0406	14,9				14,9		2,80	2,80	41,7			1,00	14,900	
	B	0415	Svalir	S	0407	25,5				25,5		2,80	2,80	71,4			1,00	25,500	
	B	0416	Svalagangur	U	X	72,0				72,0		2,80	2,80	201,6					
		05	5. Hæð			1.452,8	0,0	0,0	8,1	614,5	830,2			1.992,0	522,4	590,2			
	A	0501	Íbúð	N	0501	94,1				94,1		2,80	2,80	263,5	79,1	94,1	2,80	221,480	
	A	0502	Íbúð	N	0502	80,1				80,1		2,80	2,80	224,3	70,0	80,1	2,80	196,000	
	A	0503	Íbúð	N	0503	87,8				87,8		2,80	2,80	245,8	77,0	87,8	2,80	215,600	
A	0504	Íbúð	N	0504	69,1				69,1		2,80	2,80	193,5	60,1	69,1	2,80	168,280		
A	0505	Íbúð	N	0505	69,1				69,1		2,80	2,80	193,5	60,1	69,1	2,80	168,280		
A	0506	Íbúð	N	0506	80,1				80,1		2,80	2,80	224,3	69,9	80,1	2,80	195,720		
A	0507	Íbúð	N	0507	109,9				109,9		2,80	2,80	307,7	93,0	109,9	2,80	260,400		
A	0508	Stigahús	N	X	32,4			8,1	24,3		2,80	3,80	99,1	13,2					
A	0509	Þakeinangrun	V	X	830,2					830,2	0,22	0,36	240,3						
	B	0510	Svalir	S	0501	15,7				15,7		2,80	2,80	44,0			1,00	15,700	
	B	0511	Svalir	S	0502	14,9				14,9		2,80	2,80	41,7			1,00	14,900	
	B	0512	Svalir	S	0503	16,4				16,4		2,80	2,80	45,9			1,00	16,400	
	B	0513	Svalir	S	0504	12,8				12,8		2,80	2,80	35,8			1,00		